
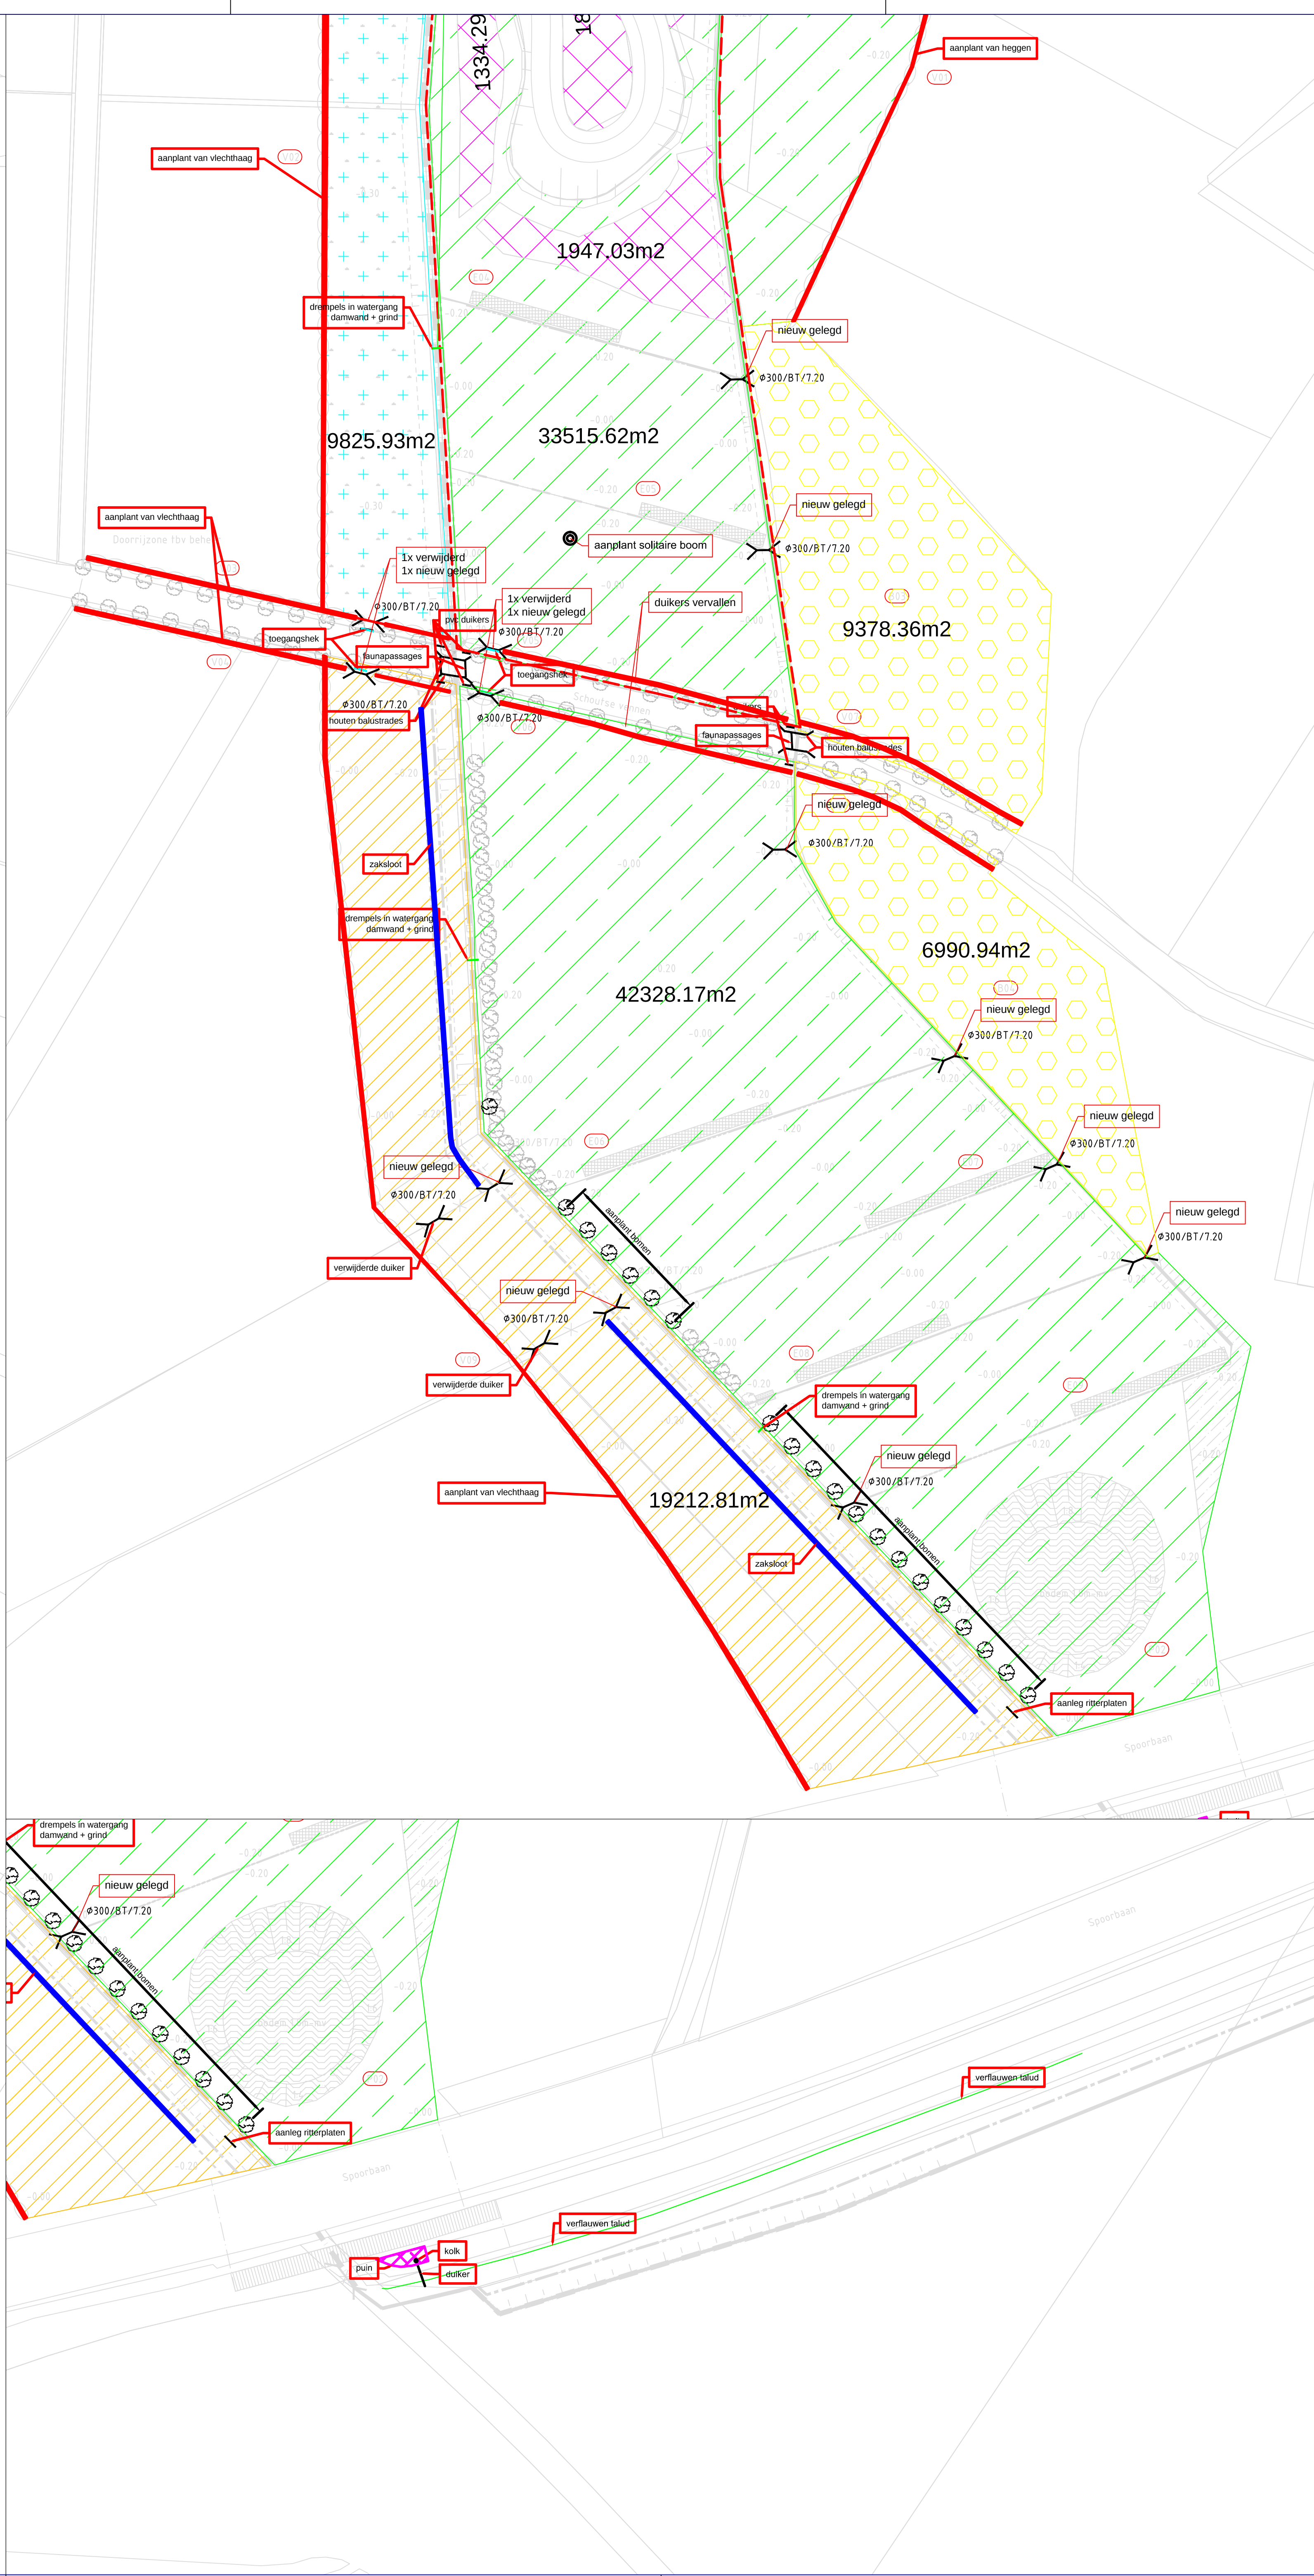


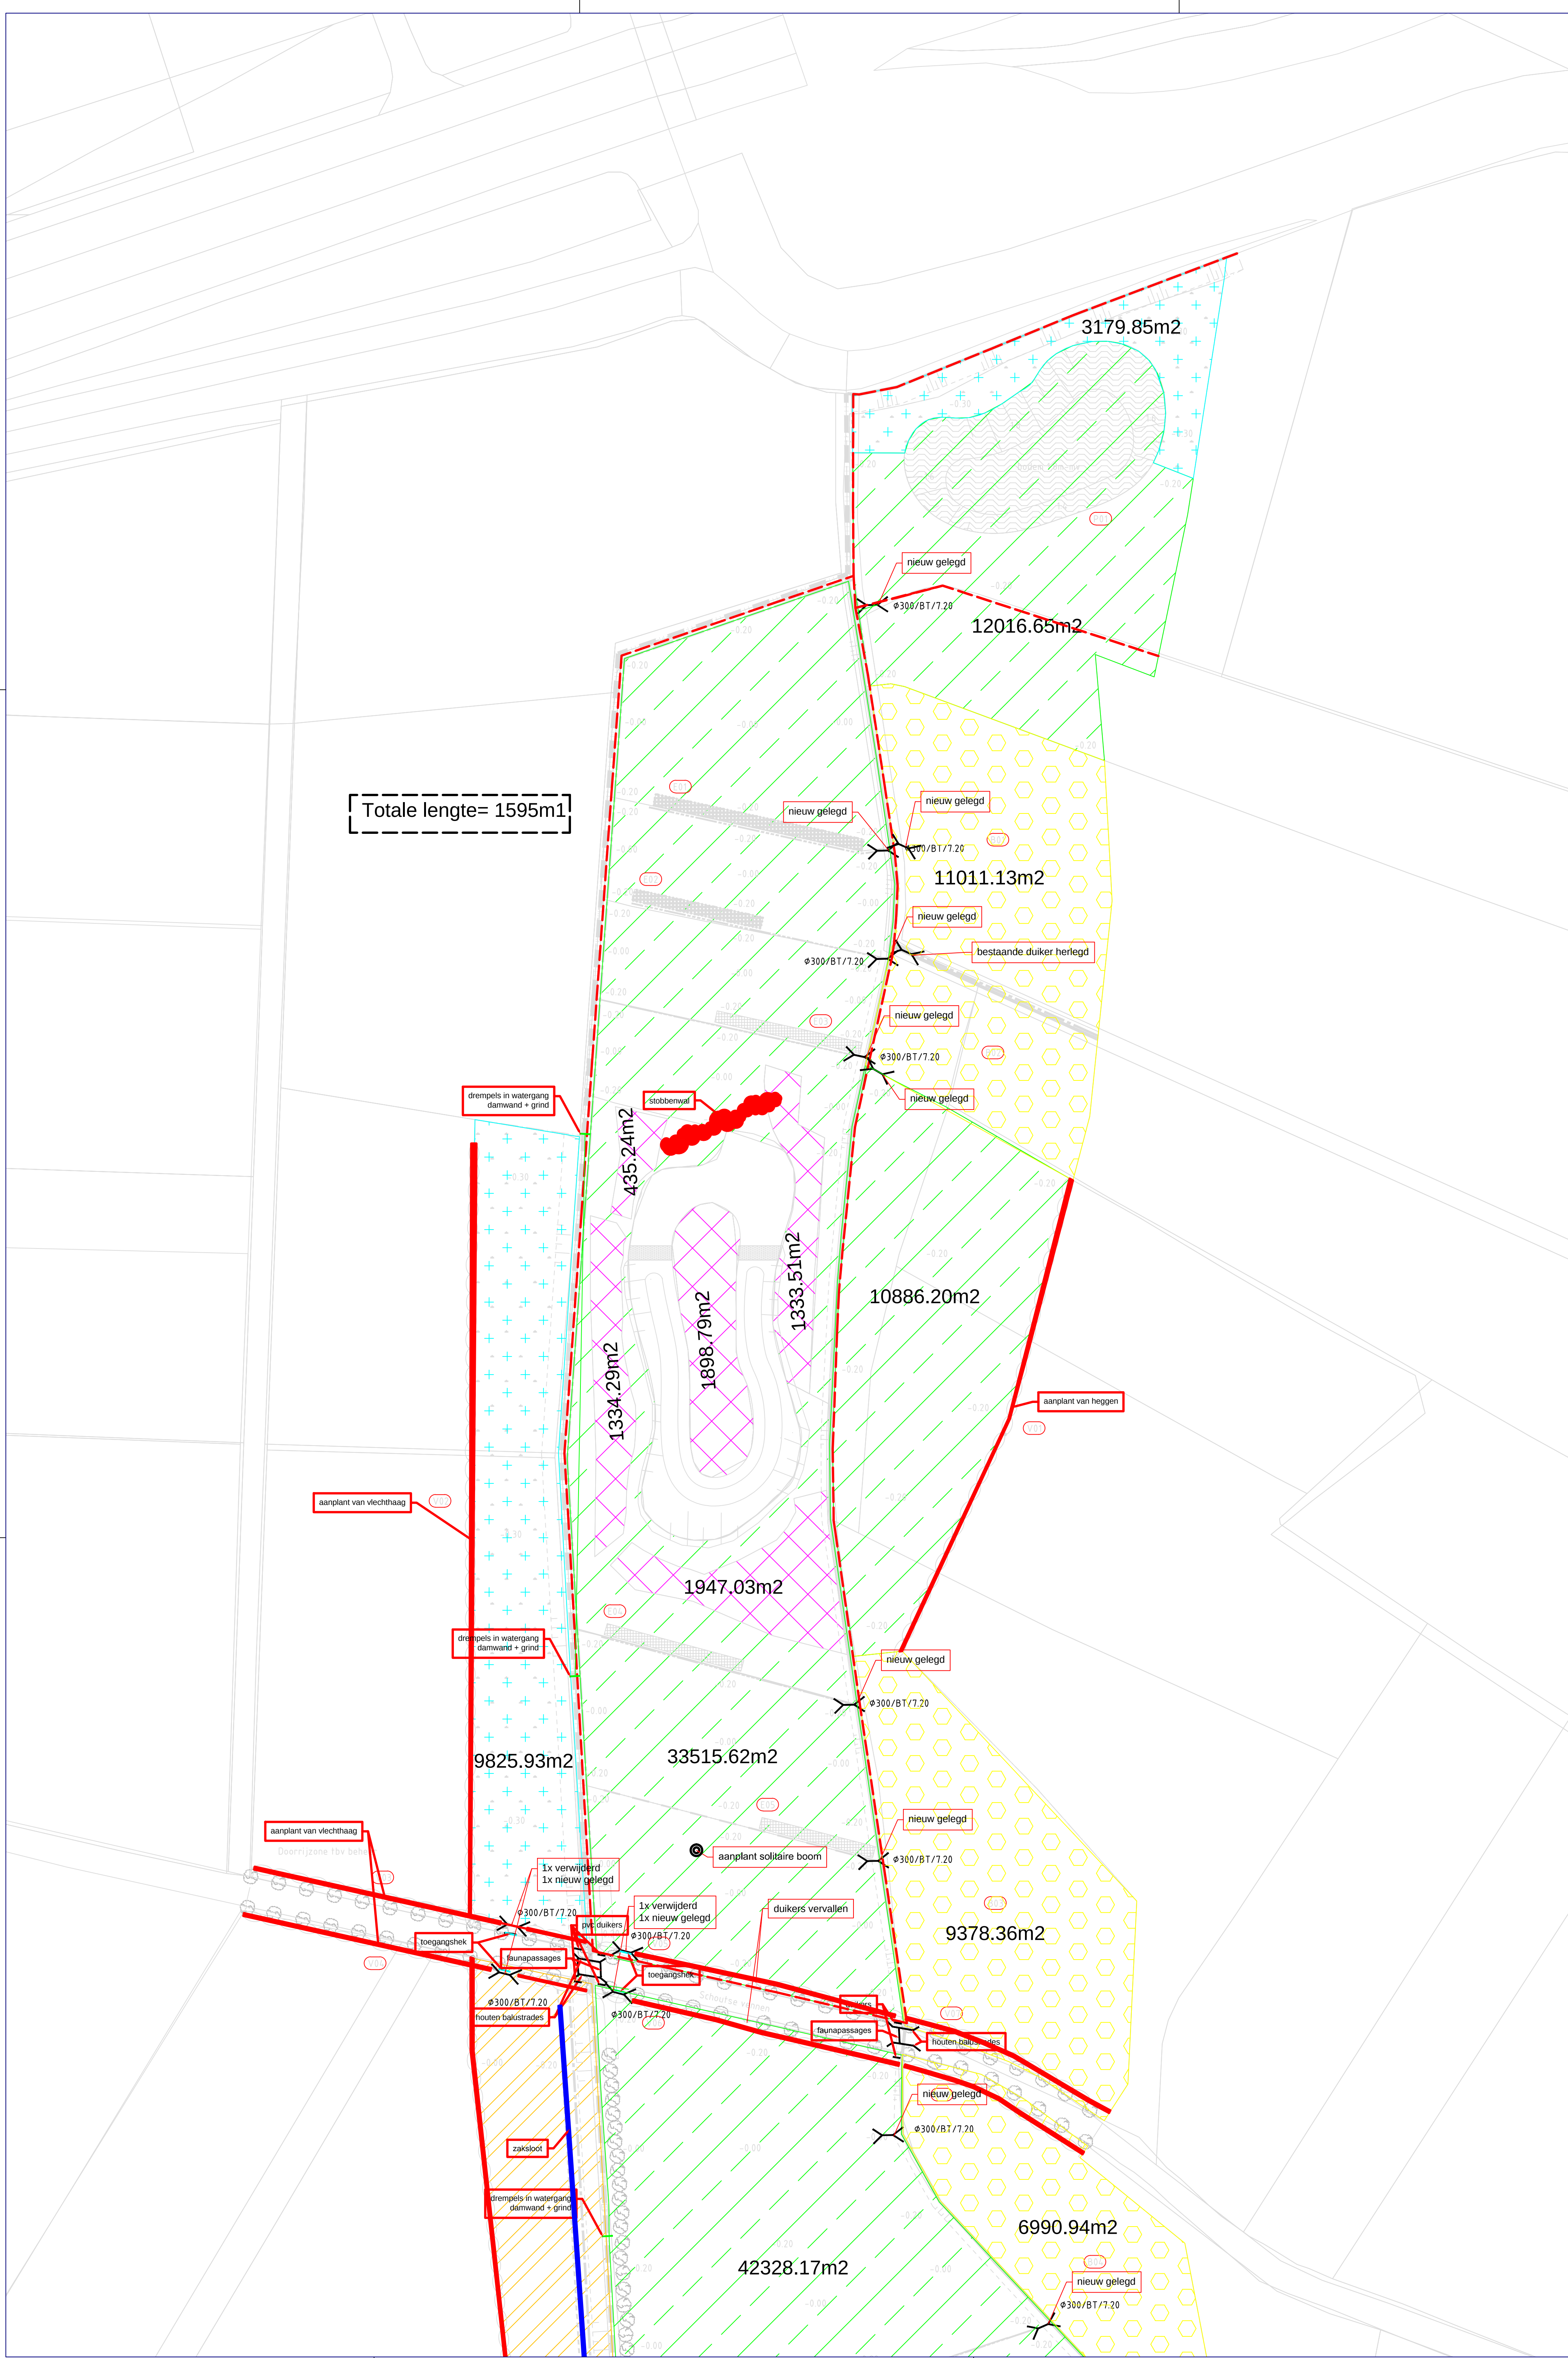

LEGENDA	
	Aanplant hakhout
	Nieuw geplaatste bomen
	Vlechthaag
	Aanplant Elzensingel
	Frezen, afgraven bouwvoor tbv moeras 0.30m-mv
	Frezen, afgraven bouwvoor tbv schraal grasland met heide 0.0 - 0.20 -mv
	Frezen, afgraven bouwvoor bv bloemrijk grasland 0.0 - 0.20 -mv
	Nieuwe zaksloot
	Poort van Robinia hout
	Duikers gelegd
	Drempels in watergang