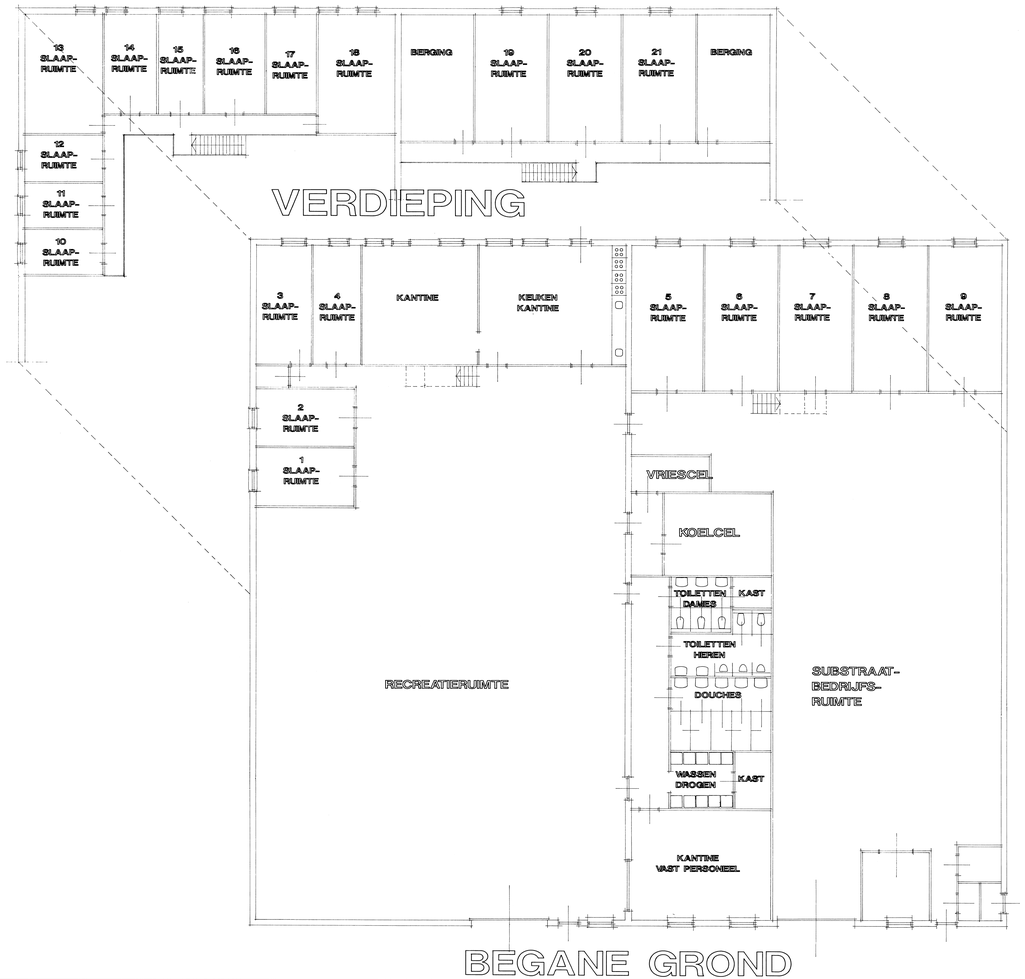


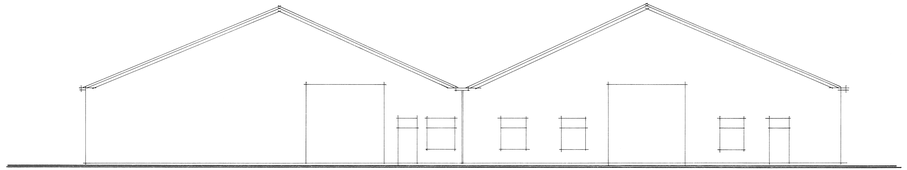

WESTGEVEL

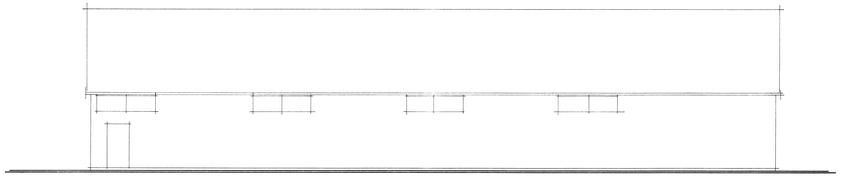

ZUIDGEVEL

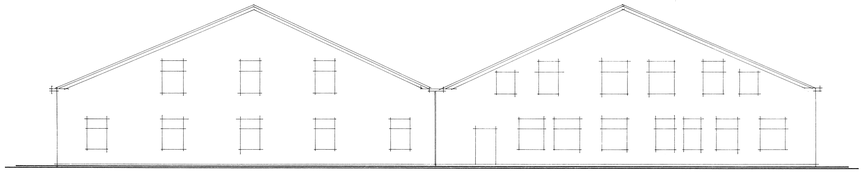

OOSTGEVEL

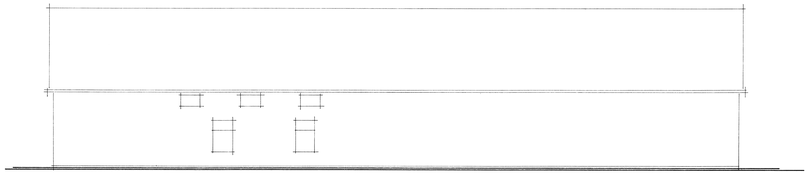

NOORDGEVEL

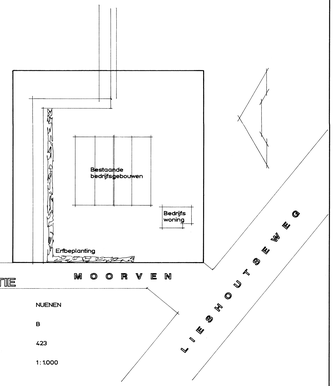


SITUATIE

| | |
|---|---|
| Gemeente | NUENEN |
| Sectie | B |
| Nummer | 423 |
| Schaal | 1:1000 |

Project: HUISVESTING MIGRANTEN

Onderwerp: BESTAANDE TOESTAND

Opdrachtgever: **THWAN van GENNIP VASTGOED BV**

EINDJE 6 5715 PK LIEROP +31-654795662

Datum: 08 september 2015 schaal 1:100 formaat 594 x 1360

Gewijzigd

**ABC** H. Cuppen Winkelstraat 17 5715 PN Lierop 0492335070 mpmcuppen@planet.nl