


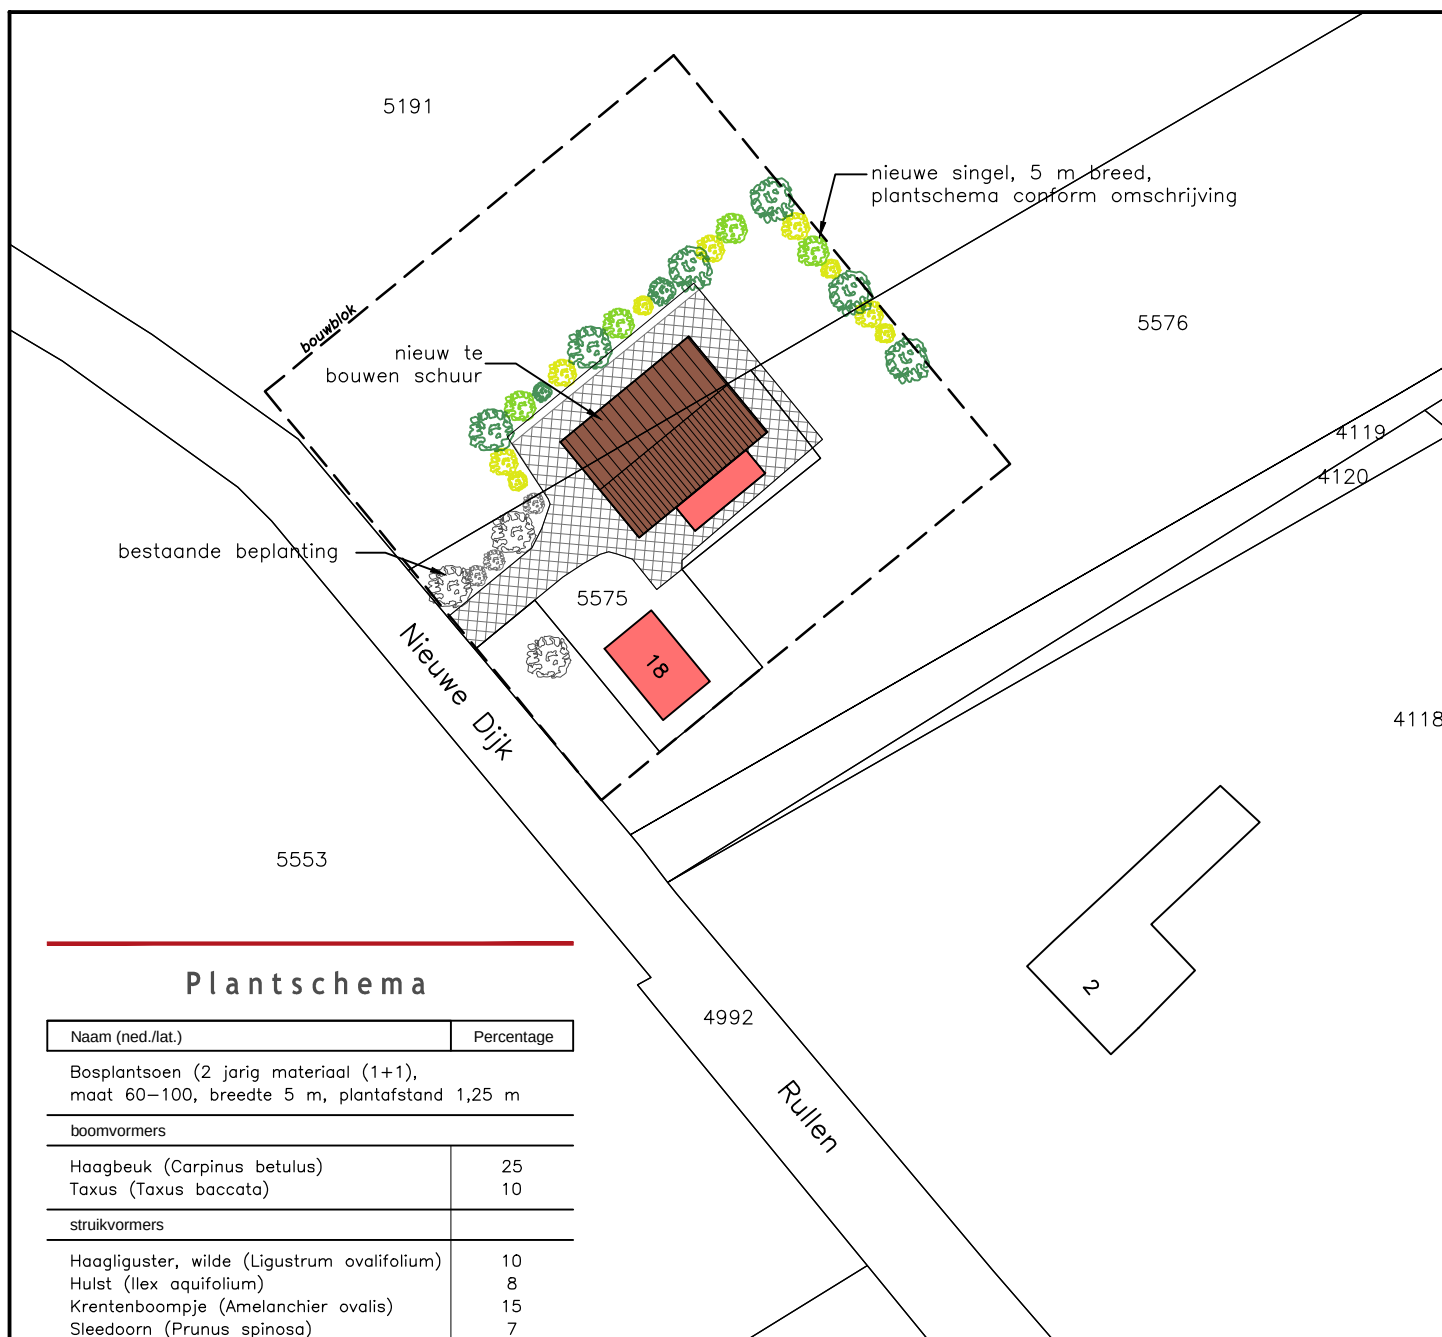

Plantschema

Naam (ned./lat.)	Percentage
------------------	------------

Bosplantsoen (2 jarig materiaal (1+1),
maat 60-100, breedte 5 m, plantafstand 1,25 m

boomvormers

Haagbeuk (<i>Carpinus betulus</i>)	25
Taxus (<i>Taxus baccata</i>)	10

struikvormers

Haagliguster, wilde (<i>Ligustrum ovalifolium</i>)	10
Hulst (<i>Ilex aquifolium</i>)	8
Krentenboompje (<i>Amelanchier ovalis</i>)	15
Sleedoorn (<i>Prunus spinosa</i>)	7
Veldesdoorn (<i>Acer campestre</i>)	25

Totaal bosplantsoen	100%
---------------------	------

Laanbomen (h.o.h. 8 m)

Amberboom (<i>Liquidambar</i>)	15
Berk, (<i>Betula pendula</i>)	30
Els, zwarte (<i>Alnus glutinosa</i>)	30
Linde, kleinbladige (<i>Tilia cordata</i>)	25

Totaal laanbomen	100%
------------------	------



Situatie

Gemeente	: Nuenen
Sectie	: B
Nummer	: 5191, 5575, 5576
Schaal	: 1:1000

www.dlvadvies.nl



Benaming:

Situatietekening

Beplantingsplan

Schaal:

1:1000

Formaat:

A4

Opdrachtgever:

J.J.F.G. de Louw
Nieuwe dijk 18
5674 PD Nuenen
Telefoon: 040 - 283 35 32

DLV Advies

Postbus 511
5400 AM Uden

Telefoon:

E-mail:

0413-336800

info.bmt@dlvadvies.nl

Projectleider:

Telefoon:

E-mail:

J. Commissaris

06-51383994

j.commissaris@dlvadvies.nl

Datum:

01-11-2016 RD

Wijzigingen:

A 08-11-2016 AvdR c

B D

Klantnummer:

Werknummer:

Blad:

304302

B160224-91

S10