


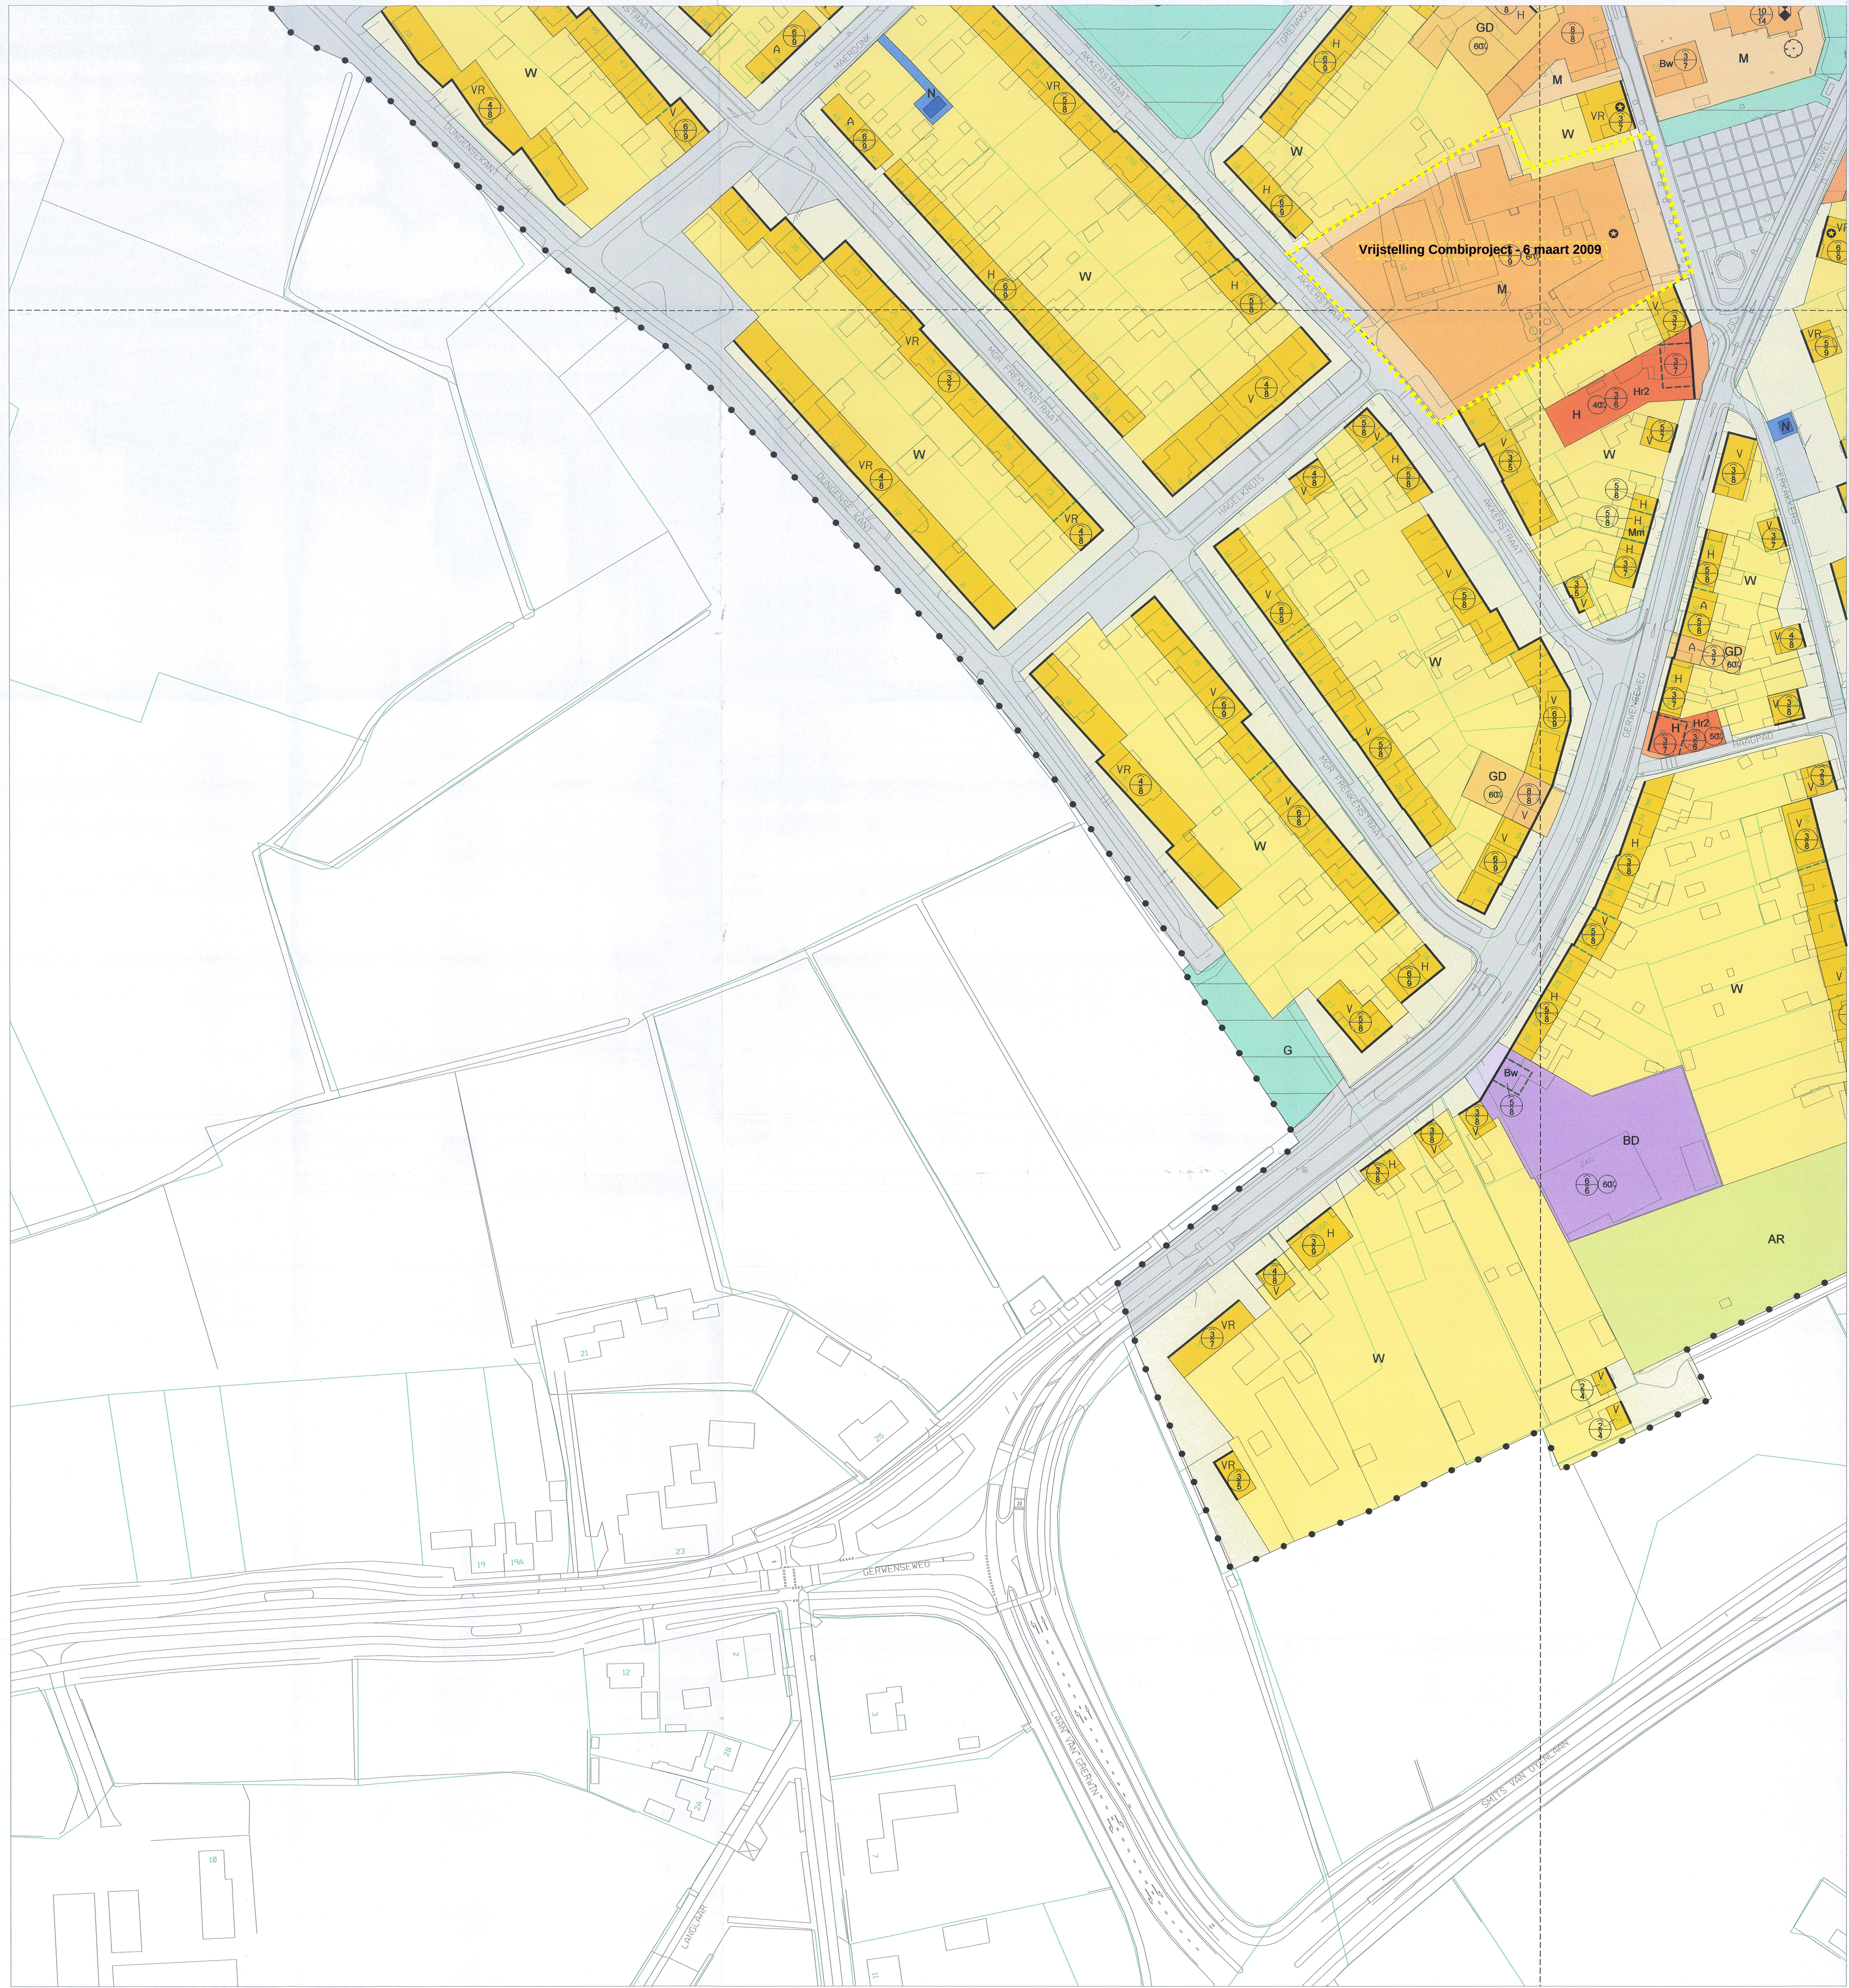

VERKLARING


- ART.3 WOONDOELEINDEN
tuin
bouvvlak hoofdgebouwen
bouvvlak bijgebouwen
meubelmakerij
W Mm
- ART.4 GEMENGDE DOELEINDEN
tuin
bouvvlak hoofdgebouwen
bouvvlak bijgebouwen
tegelzetter
GD Tz
- ART.5 MAATSCHAPPELIJKE DOELEINDEN
bouvvlak
M
- ART.6 HORECA
bouvvlak
H
- ART.7 BEDRIJFSDOELEINDEN
bouvvlak
BD
- ART.8 SPORT EN RECREATIE
SR
- ART.9 AGRARISCH RANDGEBIED
bouvvlak
AR
- ART.10 VERKEERS- EN VERBLIJFSDOELEINDEN
VV
- ART.11 GROENVOORZIENINGEN
G
- ART.12 NUTSVOORZIENINGEN
bouvvlak
N
- ART.13 ARCHEOLOGISCH WAARDEVOL GEBIED (dubbelbestemming)

AANDUIDINGEN

- ondergrond
(groen is kadastraal, zwart is gkzn)
- grens bestemmingsplan
- voorgevelrooilijn
scheidslijn
- maximale goothoogte
maximale bebouwingshoogte
woningtype aaneengebouwd
woningtype halfvrijstaand
woningtype vrijstaand/maximaal 2 geschakeld
woningtype vrijstaand/geschakeld
woningtype vrijstaand (ruim)
bebouwingspercentage
bedrijfs-/dienstwoning
horecacategorie 2
begraafplaats
bos
praktijkruimte toegestaan
beeldbepalend pand
rijksmonument
zendmast
waardevolle boom
wijziging sport en recreatie

Behoort bij raadsbesluit
d.d. 23 mei 2008
nr. 0805 zg-028
mij bekend,
de griffier

behoort bij besluit van Gedeputeerde Staten van Noord-Brabant van 27 JAN. 2009
Mij bekend,
hoofd bureau
147.142
drs. G.H. Zimmermann

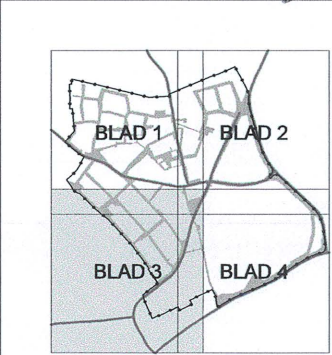


GEMEENTE NUENEN, GERWEN EN NEDERWETTEN

Bestemmingsplan Gerwen

ter vaststelling plankaart (blad 3)

TEKENINGNUMMER 058154-11.903
SCHAL 1:1000
DATUM 27 maart 2008



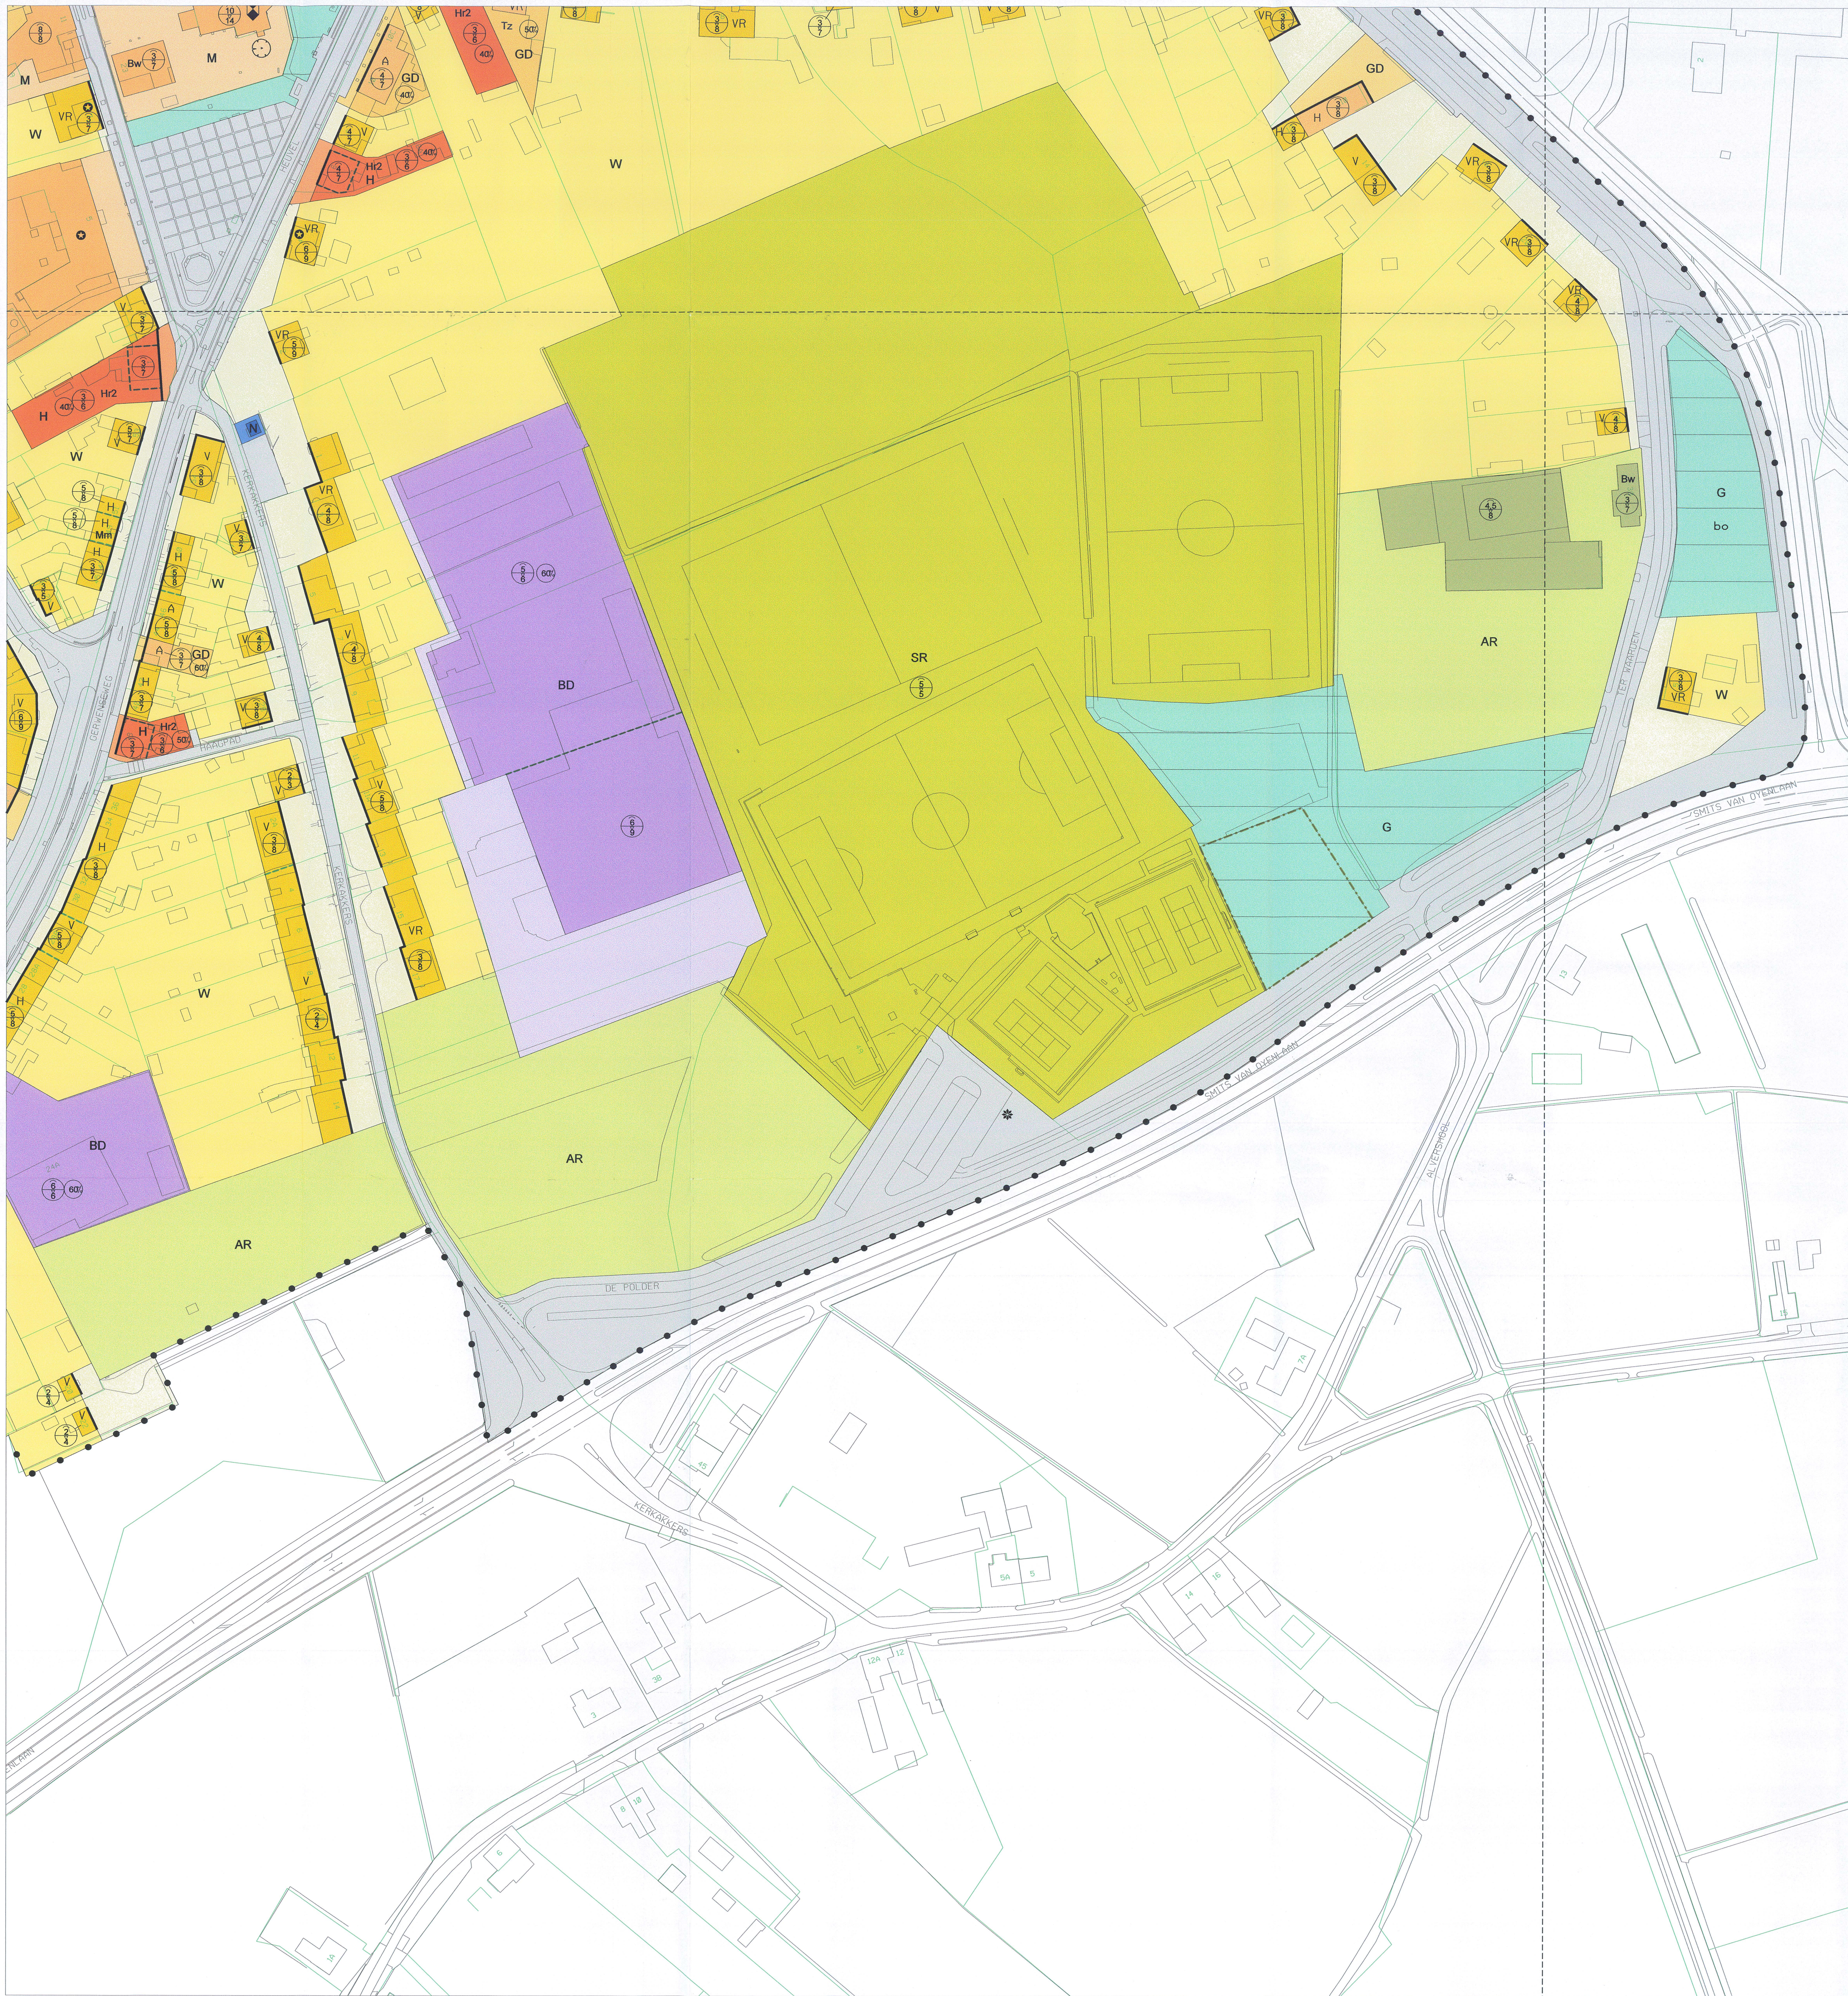

VERKLARING


- ART.3 WOONDOELEINDEN
tuin
bouvvlak hoofdgebouwen
bouvvlak bijgebouwen
meubelmakerij
W Mm
- ART.4 GEMENGDE DOELEINDEN
tuin
bouvvlak hoofdgebouwen
bouvvlak bijgebouwen
tegelszetter
GD Tz
- ART.5 MAATSCHAPPELIJKE DOELEINDEN
bouvvlak
M
- ART.6 HORECA
bouvvlak
H
- ART.7 BEDRIJFSDOELEINDEN
bouvvlak
BD
- ART.8 SPORT EN RECREATIE
SR
- ART.9 AGRARISCH RANDGEBIED
bouvvlak
AR
- ART.10 VERKEERS- EN VERBLIJFSDOELEINDEN
VV
- ART.11 GROENVOORZIENINGEN
G
- ART.12 NUTSVOORZIENINGEN
bouvvlak
N
- ART.13 ARCHEOLOGISCH WAARDEVOL GEBIED (dubbelbestemming)

AANDUIDINGEN

- ondergrond
(groen is kadestraal, zwart is gkzn)
- grens bestemmingsplan
- voorgevelrooilijn
scheidslijn
maximale goothoogte
maximale bebouwingshoogte
A woningtype aaneengebouwd
H woningtype halfvrijstaand
V woningtype vrijstaand/maximaal 2 geschakeld
VG woningtype vrijstaand/geschakeld
VR woningtype vrijstaand (ruim)
60% bebouwingspercentage
Bw bedrijfs-/dienstwoning
Hr2 horecacategorie 2
bg begraafplaats
bo bos
* praktijkruimte toegestaan
* beeldbepalend pand
* rijksmonument
* zendmast
* waardevolle boom
- wijziging sport en recreatie

Behoort bij raadsbesluit
d.d. 29 mei 2008
nr. 080529-028
mij bekend,
de griffier

Behoort bij besluit van Gedeputeerde
Staten van Noord-Brabant van 27 JAN. 2009
Mij bekend,
hoofd bureau
1477142
drs. G.H. Zimmermann

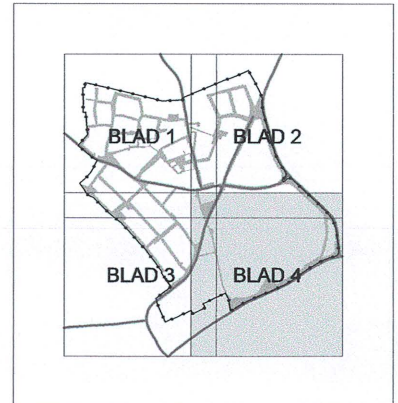

STADTATLAS 01 NOVEMBER 2005
RODPLAN 03 JAN 2006
W TOEGANG 2 MAART 2007
VASTSTELLING 27 MAART 2008
DE TOEGANG
FORMAAT: B1 + R2
BESTAND: ...VOORSLAAG
GEPLAAT: 0-2-2008
REV. TEK. ME

GEMEENTE NUENEN, GERWEN EN NEDERWETTEN

Bestemmingsplan Gerwen

ter vaststelling plankaart (blad 4)

TEKENINGNUMMER 058154-11-04
SCHAAL 1:1000
DATUM 27 maart 2008

POUDEROYEN
compagnons
vormgeving van stad en land bv