





voorgevel

rechtergevel

achtergevel

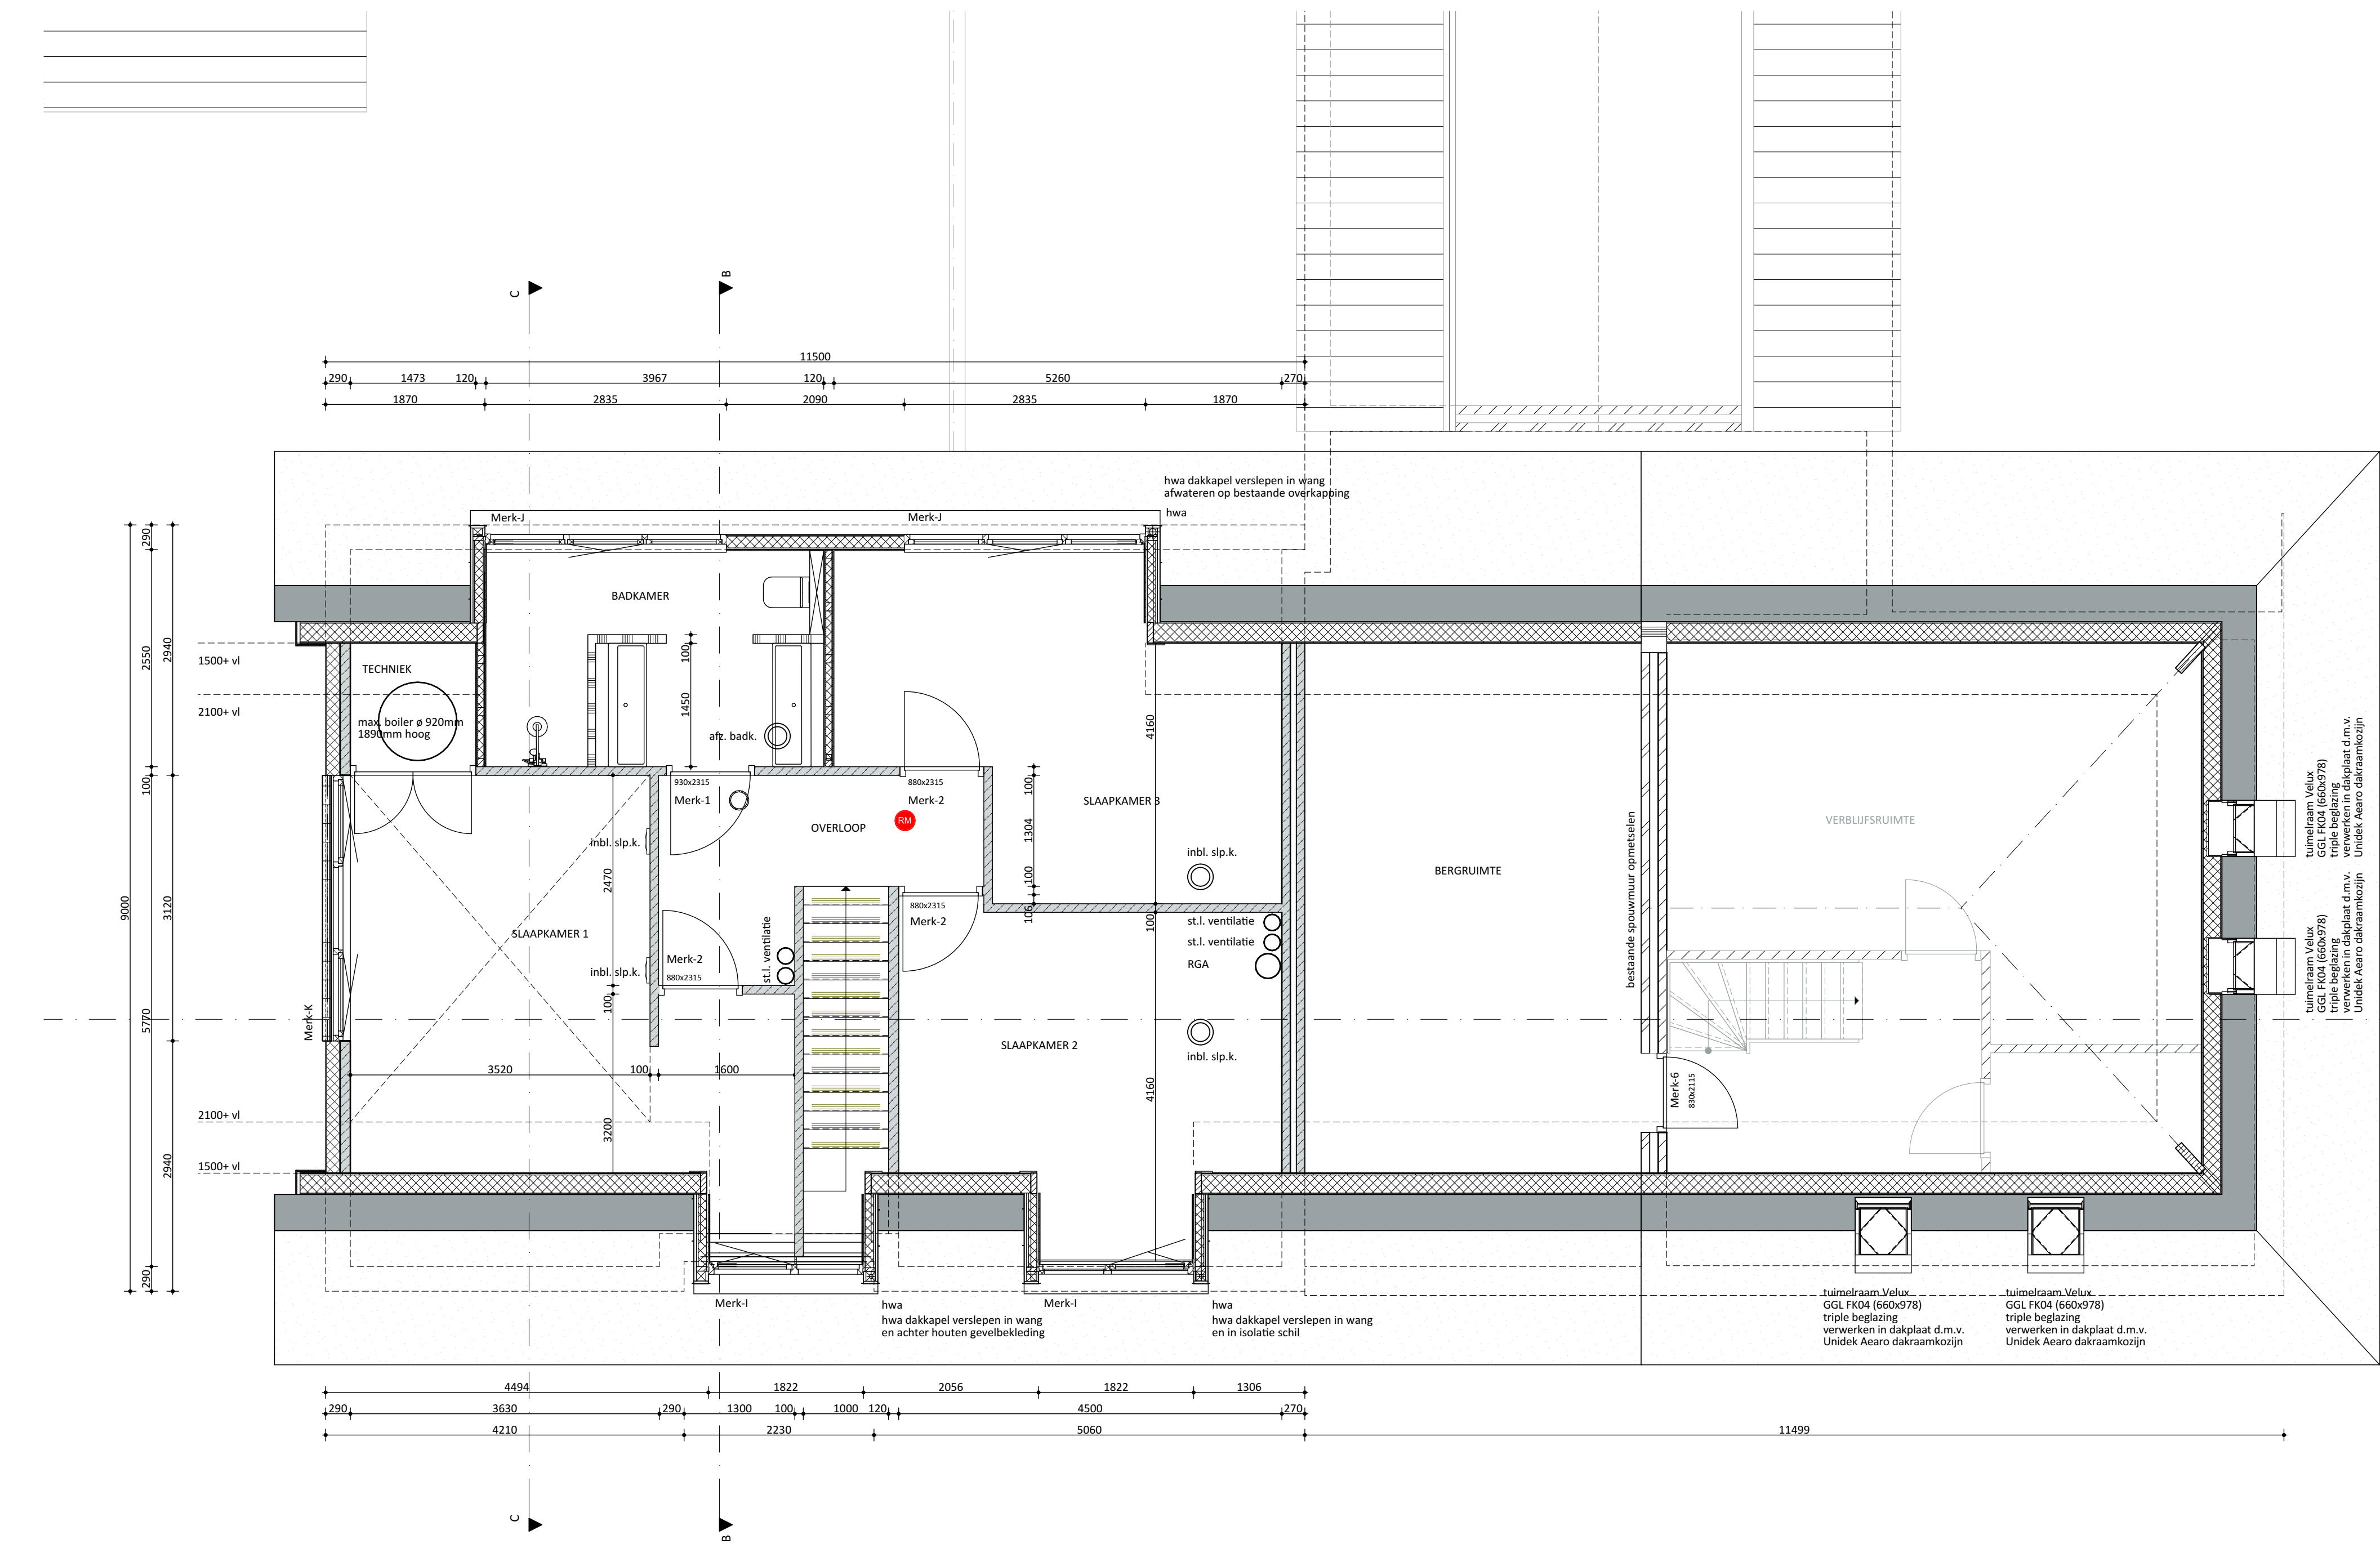

1e verdieping

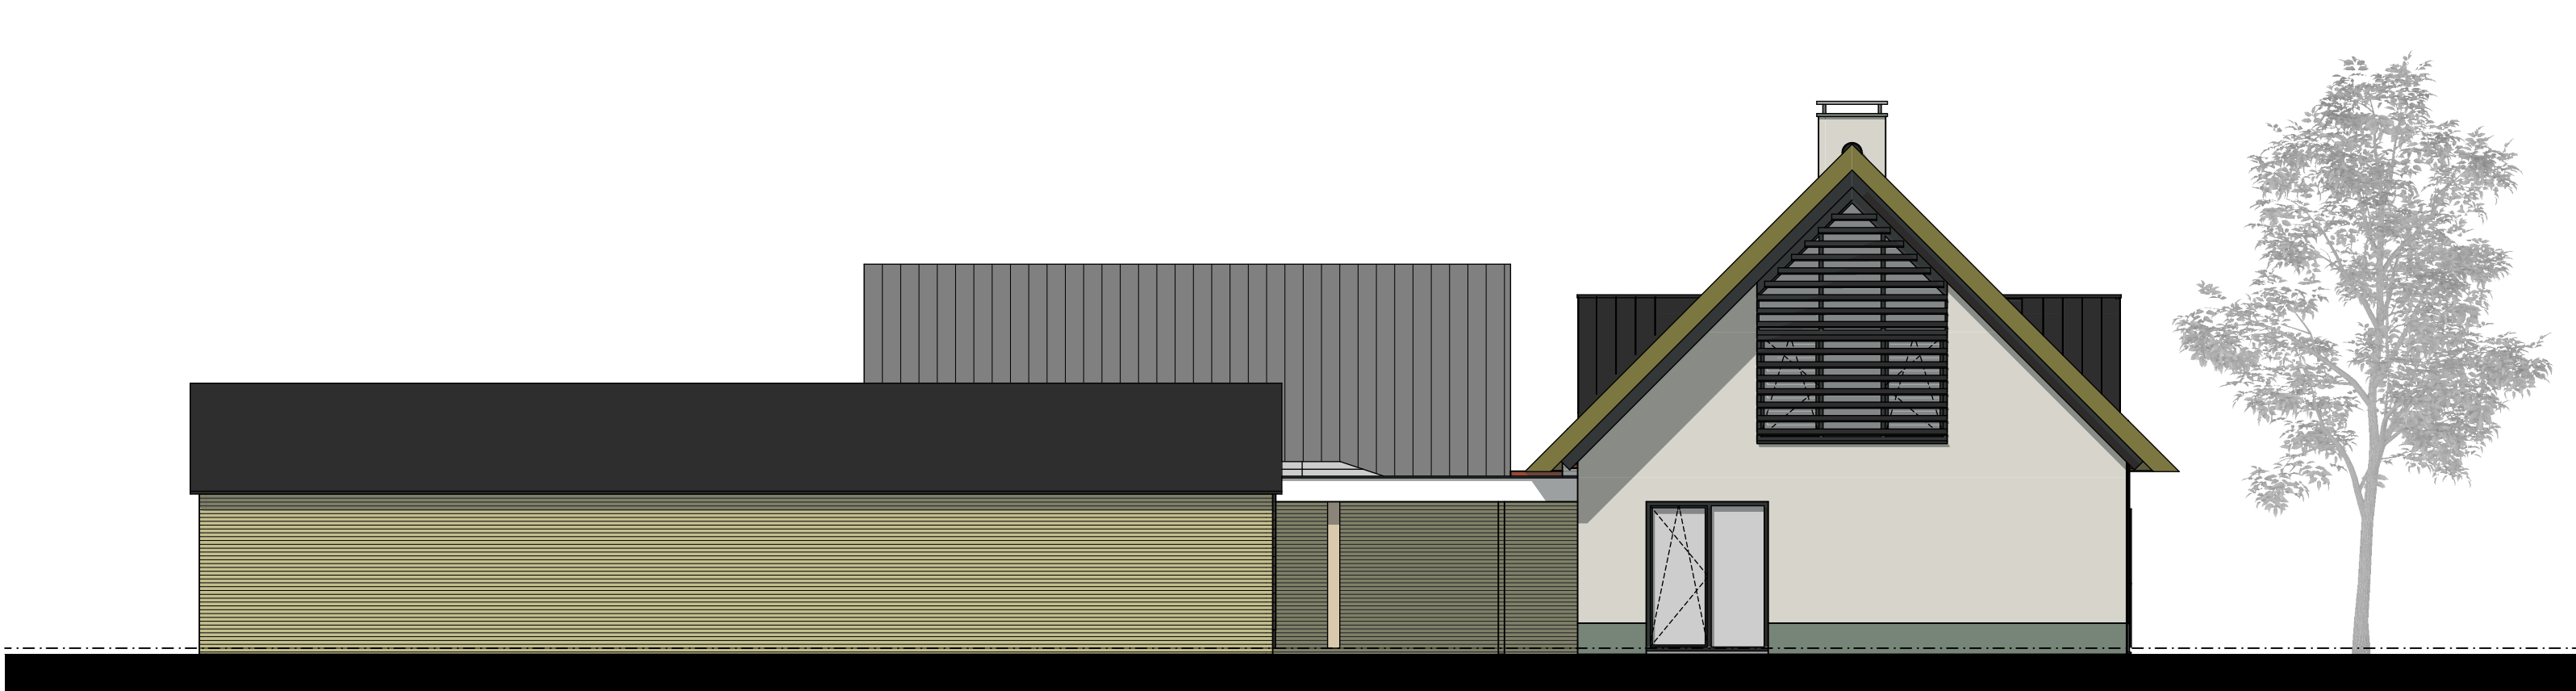

linkergevel

- RENVOOI
- meterkast invoeren vlg. opgave nutsbedr. afm. inwendig min. 350x770x2400mm ventilatie min 200cm² vlg. voorschr. nutsbedrijven
 - WTW unit mechanische toe- en afvoer
 - opstelplaats wasmachine
 - baksteen schoon werk
 - thermische schil
 - portico (dikte vlg. constr.)
 - wand-/roofmeder (aangesloten op lichtnet) conform NEN 2555
 - ventilatiepunt



verbouw woonhuis
aan papenvoorden 13
te oirschot

www.bouwkunst.eu
mail@bouwkunst.eu
+31 (0)499 57 4627

DEFINITIEF ONTWERP

1:100/50 A1L

2012.1616

DO2
21.04.2022 dwb
13.05.2022 dwb

