

Opdrachtgever:

**Van Dun Advies BV
Dorpsstraat 54
5113 TE Ulicoten**

Opdrachtnummer:

66425

Status rapport:

Definitief

Datum rapport:

15 november 2013

Rapport
Verkenkend bodemonderzoek
Beerseweg 9
te Oirschot

Lankelma Geotechniek Zuid B.V.
Moorland 4a
Postbus 38
5688 ZG Oirschot
Tel: 0499 - 578520
Fax: 0499 - 578573
E-mail: info@lankelma-zuid.nl
Internet: www.lankelma-zuid.nl



SAMENVATTING RESULTATEN

Algemeen

Opdrachtnummer : 66425
 Soort onderzoek : verkennd bodemonderzoek conform NEN 5740
 Adres : Beerseweg 9
 Gemeente : Oirschot
 Opdrachtgever : Van Dun Advies BV
 Projectadviseur : ing. W.J.H. v.d. Heuvel
 Datum rapport : 15 november 2013
 Opp. locatie : ca. 1.500 m²
 Coördinaten : x = 148,62 en y = 389,39

Aanleiding onderzoek

Aanleiding voor het onderzoek is de geplande nieuwbouw van een woning en een loods. Doel van het verkennd bodemonderzoek is de in het kader van de Woningwet en de hieraan gerelateerde gemeentelijke bouwverordening opgelegde verplichting tot het, middels een steekproef, vaststellen van de actuele bodemkwaliteit ter plaatse.

Hypothese

Onverdacht (ONV).

Laboratoriumonderzoek

Medium	Verontreinigingen	
	Parameter	Toetsing
<i>Bovengrond</i>		
MM1	zink [#]	> achtergrondwaarde
<i>Ondergrond</i>		
MM2	-	-
<i>Grondwater</i>		
B1	barium	> streefwaarde
	kwik	> tussenwaarde
B1H	-	-

- geen overschrijding

#

overschrijdt lokale achtergrondwaarde niet

Conclusie en aanbevelingen

Het boven de generieke achtergrondwaarde verhoogde gehalte zink (MM1) overschrijdt de lokale achtergrondwaarde niet.

In het grondwater is een lichte verhoging aan barium aangetroffen. Daar er geen mogelijke bron voorhanden is, behoeft deze parameter formeel niet te worden getoetst.

In eerste instantie werd in het grondwatermonster een matige verhoging aan kwik aangetroffen. Deze verhoging is aan de hand van de voorhanden zijnde gegevens niet eenduidig te verklaren. Er zal naar verwachting ook geen sprake zijn van een natuurlijke oorsprong. Derhalve is de bestaande peilbuis herbemonsterd. Het gehalte aan kwik is beduidend lager (< detectiegrens) als in eerste instantie was gemeten. Deze concentratie sluit meer aan bij hetgeen verwacht wordt op basis van de voorhanden zijnde gegevens.

Daar geen van de onderzochte stoffen in zowel de grond als het grondwater de desbetreffende streefwaarden/(lokale)achtergrondwaarden overschrijden, dient de onderzoekshypothese "onverdacht" te worden gehandhaafd.

Er bestaan uit bodemkwaliteitsoogpunt geen beperkingen ten aanzien van de geplande nieuwbouw. De gemeente is in deze echter het bevoegd gezag.

In het kader van dit onderzoek is geen specifiek onderzoek (conform NEN 5707) verricht naar het voorkomen van asbest in de grond en op het maaiveld. Wel heeft een inspectie van het terrein plaatsgevonden. In de vrijkomende grond en op het maaiveld zijn geen asbestverdachte materialen aangetroffen. Het voorliggende onderzoek doet echter geen bindende uitspraak over de aan- of afwezigheid van asbest in de bodem binnen de onderzoekslocatie.

Inhoudsopgave

1	Inleiding	1
2	Vooronderzoek.....	2
2.1	Locatiegegevens	2
2.2	Historische informatie.....	2
2.3	Eerder uitgevoerde bodemonderzoeken	2
2.4	Achtergrondwaarden	2
2.5	Regionale bodemopbouw en geohydrologie	3
2.6	Resumé	3
3	Onderzoeksprogramma.....	4
3.1	Hypothesestelling en onderzoeksstrategie	4
3.1.1	<i>Hypothese</i>	4
3.1.2	<i>Onderzoeksstrategie</i>	4
4	Uitvoering	5
4.1	Veldwerk.....	5
4.1.1	<i>Grond</i>	5
4.1.2	<i>Grondwater</i>	5
4.2	Afwijkingen ten opzichte van de BRL SIKB 2000 protocollen 2001 en 2002	5
4.3	Analysestrategie	6
5	Resultaten laboratoriumonderzoek.....	7
5.1	Toetsingscriteria	7
5.1.1	<i>Generiek referentiekader Wet bodembescherming (Wbb)</i>	7
5.2	Lokale achtergrondwaarden	7
5.3	Grond.....	8
5.4	Grondwater	8
6	Conclusies en aanbevelingen.....	9

Bijlagen

Bijlage 1: Regionale ligging locatie
 Bijlage 2: Situatiekening met boorlocaties
 Bijlage 3: Profielbeschrijvingen
 Bijlage 4: Analysecertificaten grond en grondwater
 Bijlage 5: Toetsingstabellen grond en grondwater
 Bijlage 6: Fotorapportage
 Bijlage 7: Verklaring van onafhankelijkheid

	Paraaf	Datum
Auteur rapport: ing. W.J.H. v.d. Heuvel		15 november 2013
Kwaliteitscontrole: ing. C.N.W. van Eck		15 november 2013

Verzonden	Datum	Aantal
Van Dun Advies BV	15 november 2013	digitaal

1 Inleiding

In opdracht van Van Dun Advies BV heeft Lankelma Geotechniek Zuid B.V. een verkennd bodemonderzoek uitgevoerd op een locatie aan de Beerseweg 9 te Oirschot. De regionale ligging van de locatie is weergegeven in bijlage 1.

Aanleiding voor het onderzoek is de geplande nieuwbouw van een woning en een loods. Doel van het verkennd bodemonderzoek is de in het kader van de Woningwet en de hieraan gerelateerde gemeentelijke bouwverordening opgelegde verplichting tot het, middels een steekproef, vaststellen van de actuele bodemkwaliteit ter plaatse.

Lankelma Geotechniek Zuid B.V. heeft geen binding met de opdrachtgever en de onderzoekslocatie anders dan als onafhankelijk onderzoeksbureau.

Het verkennd bodemonderzoek is uitgevoerd overeenkomstig de richtlijnen zoals beschreven in de Nederlandse norm NEN 5740: 2009 "Strategie voor het uitvoeren van verkennd bodemonderzoek".

Nadat de eerste resultaten bekend waren is de bestaande peilbuis herbemonsterd.

Opgemerkt wordt dat bij een bodemonderzoek sprake is van een steekproefsgewijze bemonstering die er op is gericht om een indicatieve beoordeling te krijgen van de milieuhygiënische kwaliteit van de bodem. De mogelijkheid blijft daarom bestaan dat puntverontreinigingen, welke niet voortkomen uit het historisch onderzoek, niet door het onderzoek worden aangetoond. Tevens wordt erop gewezen dat het uitgevoerde onderzoek een momentopname is.

Het onderzoek is uitgevoerd in oktober/november 2013.

Voorliggend rapport presenteert de resultaten van het vooronderzoek (hoofdstuk 2), de onderzoekshypothese en -strategie (hoofdstuk 3) en de resultaten van het veldwerk (hoofdstuk 4) en analytisch onderzoek en de aan het onderzoek te verbinden interpretatie van de onderzoeksresultaten (hoofdstuk 5) en conclusies en aanbevelingen (hoofdstuk 6).

2 Vooronderzoek

Conform het onderzoeksprotocol NEN 5725 is ten behoeve van de bepaling van de onderzoeksstrategie op onderhavige locatie een vooronderzoek uitgevoerd. De resultaten van dit vooronderzoek zijn opgenomen in voorliggend hoofdstuk. De in paragraaf 2.1 t/m 2.4 opgenomen informatie is afkomstig van/uit:

- terreininspectie;
- het archief van Lankelma Geotechniek Zuid B.V.;
- archiefonderzoek door een ambtenaar van de gemeente Oirschot;
- historische kaarten;
- NAVOS bestand voormalige stortplaatsen;
- website www.bodemloket.nl.

2.1 Locatiegegevens

De onderzochte locatie is gelegen aan de Beerseweg 9 te Oirschot. Kadastraal is de locatie bekend onder sectie K, nrs. 509, 1192, 1193.. De coördinaten volgens het R.D. stelsel zijn $x = 148,62$ en $y = 389,39$ (zie bijlage 1, regionale ligging).

Het oppervlak van de onderzoekslocatie bedraagt in totaal circa 1.500 m². In het kader van dit onderzoek zijn beide deellocaties (nieuwbouw woning en nieuwbouw loods) als een geheel beschouwd. Daar waar de nieuwbouw van de woning is gepland is nu sprake van een tuin en daar waar de nieuwbouw van de loods is gepand bevinden zich 2 kleine schuurtjes/loodsen. Ten westen van de huidige schuurtjes/loodsen bevindt zich een pompstation voor diesel. Hier is sprake van een (vloeistofdichte) betonvloer.

2.2 Historische informatie

Uit het historisch kaartmateriaal blijkt dat er eind 19^e eeuw sprake was van een gebied met een agrarische bestemming. Deze bestemming is gehandhaafd tot het moment dat hier het huidige transportbedrijf zich hier heeft gevestigd.

Bij de gemeente Oirschot zijn geen gegevens bekend van bodemonderzoeken welke in de directe nabijheid van de onderzoekslocatie zijn uitgevoerd. Op de locatie Beerseweg 9 is wel een bodemonderzoek verricht (zie paragraaf 2.3).

Op of nabij de onderzoekslocatie is geen voormalige stortplaats bekend.

2.3 Eerder uitgevoerde bodemonderzoeken

In 1998 is door Inpijn-Blokpoel een bodemonderzoek op onderhavige locatie verricht. Hierbij zijn een aantal verdachte deellocaties onderzocht. Bij geen van de onderzocht deellocaties is een verhoging aan minerale olie aangetroffen. Een nader onderzoek werd niet zinvol geacht.

2.4 Achtergrondwaarden

In de gemeente Oirschot is een bodemkwaliteitskaart aanwezig. De onderzoekslocatie is gelegen in deelgebied 'buitengebied'. Voor dit gebied zijn de volgende achtergrondgehalten vastgesteld.

Tabel 2.1 Achtergrondwaarden deelgebied 'buitengebied'

Stof	Bovengrond [0-0,5 m-mv] 95-percentiel [mg/kgds]	Ondergrond [0,5-2,0 m-mv] 95-percentiel [mg/kgds]	Freatisch grondwater 95-percentiel [µg/l]
Cadmium	0,2	0,2	1,1
Koper	22	5,73	26
Kwik	0,05	0,05	0,05
Lood	35,6	5	6,52
Nikkel	7	6,2	28,1
Zink	84,3	39,1	460
PAK	0,86	0,16	-
Minerale olie	-	-	-

Voor de overige parameters zijn (nog) geen lokale achtergrondwaarden vastgesteld.

2.5 Regionale bodemopbouw en geohydrologie

De regionale geohydrologische bodemopbouw is uit gegevens van het regionaal geohydrologische informatiesysteem (regis) van TNO afgeleid. Deze opbouw is weergegeven in onderstaande tabel. Hierbij dient te worden opgemerkt dat het de geologische bodemopbouw betreft die door TNO is geïnterpoleerd op basis van onderzoek in de omgeving. De werkelijke laagopbouw en -samenstelling kunnen hiervan afwijken.

Tabel 2.2 Geohydrologische bodemopbouw.

Diepte [m-mv]	Geohydrologische eenheid	Lithogie
0 - 20	Boxtel	fijn siltig zand, lokaal leem
20 - 83	Sterksel	matig tot zeer grof zand, lokaal leem en grind

* Bron: Landelijk DGM model V1.3 - 2009, TNO, de werkelijke diepte en formatienaam kan afwijken (met name nabij geologische breukzones)

** Beschreven is de dominante lithologie. Ondergeschikte en sporadisch voorkomende lithologie zijn niet beschreven.

Het grondwater in het ondiepe (freatische) grondwater stroomt regionaal gezien in overwegend noordwestelijke richting. De locatie ligt niet in het intrekgebied van een grondwaterwinning c.q. een grondwaterbeschermingsgebied.

2.6 Resumé

Uit het vooronderzoek is geen informatie naar voren gekomen waaruit zou kunnen blijken dat op of in de directe nabijheid van de locatie (<25 meter) sprake is, of is geweest van activiteiten welke een bedreiging voor de bodemkwaliteit zouden kunnen vormen. Daar de verdachte deellocaties reeds zijn onderzocht, en hierbij geen olie is aangetroffen, worden deze als onverdacht beschouwd. In het algemeen kan worden gesteld dat er in de regio op lokaal niveau in het grondwater (sterk) verhoogde gehalten aan metalen kunnen voorkomen.

3 Onderzoeksprogramma

3.1 Hypothesestelling en onderzoeksstrategie

3.1.1 Hypothese

Op basis van de resultaten van het vooronderzoek is de locatie als “onverdacht” gekwalificeerd ten aanzien van grond- en grondwaterverontreiniging. Hiermee wordt bedoeld dat er geen stoffen in gehalten boven de streefwaarden of generieke achtergrondwaarden, lokale achtergrondwaarden of natuurlijke achtergrondwaarden worden verwacht. Tevens is gesteld dat activiteiten op en in de omgeving van de onderzoekslocatie geen invloed hebben gehad op de milieuhygiënische kwaliteit van de bodem.

3.1.2 Onderzoeksstrategie

Bij het vaststellen van de onderzoeksstrategie is de boor-, bemonsterings- en analysestrategie zoals beschreven in de NEN 5740 “Onderzoeksstrategie voor een onverdachte locatie (ONV)” gehanteerd.

De volgende opmerkingen worden gemaakt:

- De locaties op het terrein waar de boringen zijn geplaatst, zijn tijdens het veldonderzoek vastgesteld;
- Een gedeelte van de locatie, de nieuwbouwlocaties (ca. 1.500 m²), is onderzocht. In het kader van dit onderzoek zijn beide deellocaties als een geheel beschouwd;
- Inpandig of onder de gesloten verharding zijn geen boringen verricht;
- Om te komen tot een betere verdeling van de boringen zijn er op beide deellocaties meer geplaatst als hetgeen is omschreven in de norm.

4 Uitvoering

4.1 Veldwerk

De veldwerkzaamheden zijn uitgevoerd onder procescertificaat van de BRL SIKB 2000, conform protocol 2001 en 2002 van de Stichting Infrastructuur Kwaliteitsborging Bodembeheer

4.1.1 Grond

De veldwerkzaamheden zijn door de KWALIBO erkende personen dhr. W.J.A. Henraath en dhr. W. Vogels uitgevoerd op 1 oktober 2013 (uitvoering boringen, plaatsing peilbuis en bemonstering grond).

Samengevat zijn ten behoeve van het onderzoek de onderstaande werkzaamheden verricht:

Tabel 4.1 Uitgevoerde werkzaamheden

Boring	Diepte [m-mv]	Filterdiepte [m-mv]
B3, B4, B5, B8, B9, B10	0,5	
B2, B6, B7	2,0	
B1	3,8	2,8 - 3,8

De bodem op de locatie bestaat tot de verkende diepte van circa 3,8 m-mv uit matig fijn siltig zand. Met name de bovengrond is humushoudend. Voor de complete boorbeschrijvingen wordt verwezen naar bijlage 3. De situering van de onderzoekslocatie en de geplaatste boringen en peilbuis is opgenomen in bijlage 2.

Tijdens de uitvoering van de veldwerkzaamheden is geen aanvullende informatie naar voren gekomen welke tot een aanpassing van de boorstrategie heeft geleid.

In de uitkomende grond zijn geen waarnemingen gedaan die duiden op de mogelijke aanwezigheid van verontreinigende stoffen in de bodem.

In het kader van dit onderzoek is geen specifiek onderzoek (conform NEN 5707) verricht naar het voorkomen van asbest in de grond en op het maaiveld. Wel heeft een inspectie van het terrein plaatsgevonden. In de vrijkomende grond en op het maaiveld zijn geen asbestverdachte materialen aangetroffen. Het voorliggende onderzoek doet echter geen bindende uitspraak over de aan- of afwezigheid van asbest in de bodem binnen de onderzoekslocatie.

4.1.2 Grondwater

De peilbuis is na voldoende doorspoelen bemonsterd. In de navolgende tabel zijn de gegevens hiervan weergegeven. Nadat de eerste resultaten bekend waren is de bestaande peilbuis herbemonsterd.

Tabel 4.2 Peilbuisgegevens

Peilbuisnummer	B1	B1H
Datum bemonstering	8 oktober 2013	1 november 2013
Bemonsterd door	W. Vogels/ W.J.A. Henraath	W. Vogels
Diepte grondwaterspiegel [m-mv]	2,3	2,2
Filterstelling [m-mv]	2,8-3,8	2,8-3,8
Toestroming	goed	goed
Zuurgraad [pH]	5,14	5,23
Elektrische geleidbaarheid [Ec, $\mu\text{S}/\text{cm}$]	803	781
troebelheid [NTU]	177	156
Waargenomen afwijkingen	geen	geen
Drijfslag	geen	geen

B1H: herbemonstering bestaande peilbuis

De troebelheid van het grondwater uit de peilbuis kan relatief hoog worden genoemd.

4.2 Afwijkingen ten opzichte van de BRL SIKB 2000 protocollen 2001 en 2002

Tijdens de uitvoering van de veldwerkzaamheden zijn geen afwijkingen opgetreden in het kader van de BRL SIKB 2000 protocollen 2001 en 2002.

4.3 Analysestrategie

Ten behoeve van het analytisch onderzoek zijn op het laboratorium mengmonsters samengesteld. In de onderstaande tabel is de samenstelling van de mengmonsters verwerkt en is weergegeven op welke parameters de grond- en grondwatermonsters zijn geanalyseerd.

Tabel 4.3 Analysestrategie

Monster	Compartiment	Boring	Diepte [m-mv]	Analyseprogramma	
				Grond	Grondwater
MM1	bovengrond	B1 t/m B6, B8, B9, B10	0,0 - 0,5	NEN grond ¹ lutum en organisch stof	
MM2	ondergrond	B6 B1, B2	0,5 - 1,6 0,5 - 2,0	NEN grond ¹ lutum en organisch stof	
B1	grondwater	Peilbuis B1	filter 2,8 - 3,8		NEN grondwater ²
B1H	grondwater	Peilbuis B1	filter 2,8 - 3,8		kwik

B1H: herbemonstering bestaande peilbuis

¹ NEN grond	zware metalen (Ba, Cd, Co, Cu, Hg, Mo, Ni, Pb, Zn), PAK, PCB, minerale olie, droge stofgehalte
² NEN grondwater	zware metalen (Ba, Cd, Co, Cu, Hg, Mo, Ni, Pb, Zn), minerale olie, vluchtige aromaten (BTEXN), vluchtige gehalogeneerde koolwaterstoffen (VOC)

De grondmengmonsters en de grondwatermonsters zijn in het laboratorium van Alcontrol B.V. te Rotterdam (door de RvA erkend) geanalyseerd. De analyses zijn uitgevoerd conform AS3000.

5 Resultaten laboratoriumonderzoek

5.1 Toetsingscriteria

Teneinde de mate van verontreiniging van de bodem te kunnen beoordelen, zijn de chemische analyseresultaten van de grond- en grondwatermonsters getoetst aan de richtlijnen die zijn vastgesteld door het Ministerie van Infrastructuur en Milieu (de zogenaamde generieke referentiewaarden) en, indien vastgesteld, aan de lokale achtergrondwaarden.

5.1.1 Generiek referentiekader Wet bodembescherming (Wbb)

De gehalten en concentraties van de milieuschadelijke stoffen in respectievelijk de grond- dan wel grondwatermonsters worden gerelateerd aan het toetsingskader uit de Circulaire bodemsanering (Per 1 juli 2013), die een onderdeel vormt van de Wbb.

Bij de referentiewaarden wordt onderscheid gemaakt in zogenaamde generieke ofwel landelijke achtergrondwaarden (in geval van grond), streefwaarden (in geval van grondwater) en de interventiewaarden (zowel grond als grondwater):

achtergrondwaarde (grond) of S-waarde (grondwater)	=	waarde voor een schone, multifunctionele bodem
tussenwaarde of T-waarde	=	toetsingswaarde voor (nader) onderzoek ((achtergrond- of streefwaarde + interventiewaarde) / 2)
interventiewaarde of I-waarde	=	interventiewaarde voor sanering(sonderzoek)

De tussenwaarde heeft geen wettelijke status maar is een indicatieniveau voor het uitvoeren van aanvullend onderzoek.

De referentiewaarden voor grond zijn mede afhankelijk gesteld van het gehalte lutum (fractie <2µm) en organische stof. Dit betekent dat bij elk (verkennd) bodemonderzoek locatiespecifieke referentiewaarden dienen te worden berekend.

Ten aanzien van de resultaten van de toetsing wordt in voorliggend rapport de volgende terminologie gehanteerd:

- licht verhoogd gehalte: gehalte tussen de achtergrondwaarde/streefwaarde en tussenwaarde
- matig verhoogd gehalte: gehalte tussen de tussen- en interventiewaarde
- sterk verhoogd gehalte: gehalte gelijk of hoger dan de interventiewaarde.

5.2 Lokale achtergrondwaarden

Naast landelijke toetsingswaarden zijn voor de onderzoekslocatie tevens lokale achtergrondwaarden vastgesteld (zie § 2.4). Voor de grond en grondwater is zowel aan de landelijke referentiewaarden als aan de lokale achtergrondwaarden getoetst. Wanneer een parameter in het landelijke toetsingskader als een overschrijding moet worden aangemerkt maar de lokale achtergrondwaarde niet overschrijdt, wordt dit niet als een overschrijding beschouwd.

5.3 Grond

De analysecertificaten zijn weergegeven in bijlage 4. De resultaten zijn getoetst aan de achtergrondwaarden en interventiewaarden en weergegeven in bijlage 5. In de grond zijn de navolgende verhogingen aangetoond:

Tabel 5.1 Resultaten grond

Grond(meng)monster	> generieke achtergrondwaarde	> tussenwaarde	> interventiewaarde
MM1	zink [#]	-	-
MM2	-	-	-

[#] overschrijdt lokale achtergrondwaarde niet

- geen overschrijding gemeten

In de ondergrond zijn geen verhogingen aangetroffen.

De overige onderzochte stoffen zijn niet aangetoond in concentraties boven de betreffende (generieke) achtergrondwaarden.

Het boven de generieke achtergrondwaarde verhoogde gehalte zink (MM1) overschrijdt de lokale achtergrondwaarde niet.

Het aangetoonde beeld wijkt niet significant af van hetgeen in de regel wordt aangetroffen in deze regio.

5.4 Grondwater

De analysecertificaten zijn weergegeven in bijlage 4. De resultaten zijn getoetst aan de streef- en interventiewaarden en weergegeven in bijlage 5. In het grondwater zijn de navolgende verhogingen aangetoond:

Tabel 5.2 Resultaten grondwater

Grondwatermonster	> streefwaarde	> tussenwaarde	> interventiewaarde
B1	barium	kwik	-
B1H	-	-	-

B1H: herbemonstering bestaande peilbuis


De overige onderzochte stoffen zijn niet aangetoond in concentraties boven de betreffende streefwaarden/detectielimiet.

De licht verhoogde concentratie aan barium in het grondwater is waarschijnlijk te relateren aan een verhoogd achtergrondgehalte. Barium wordt veelvuldig licht verhoogd aangetroffen zonder direct aanwijsbare oorzaak. Omdat op de locatie geen bron voorhanden is, behoeft deze parameter formeel niet getoetst te worden.

In eerste instantie werd in het grondwatermonster een matige verhoging aan kwik aangetroffen. Deze verhoging is aan de hand van de voorhanden zijnde gegevens niet eenduidig te verklaren. Er zal naar verwachting ook geen sprake zijn van een natuurlijke oorsprong. Derhalve is de bestaande peilbuis herbemonsterd. Het gehalte aan kwik is beduidend lager (< detectiegrens) als in eerste instantie was gemeten. Deze concentratie sluit meer aan bij hetgeen verwacht wordt op basis van de voorhanden zijnde gegevens.

9

Bijlage 1 : Regionale ligging locatie

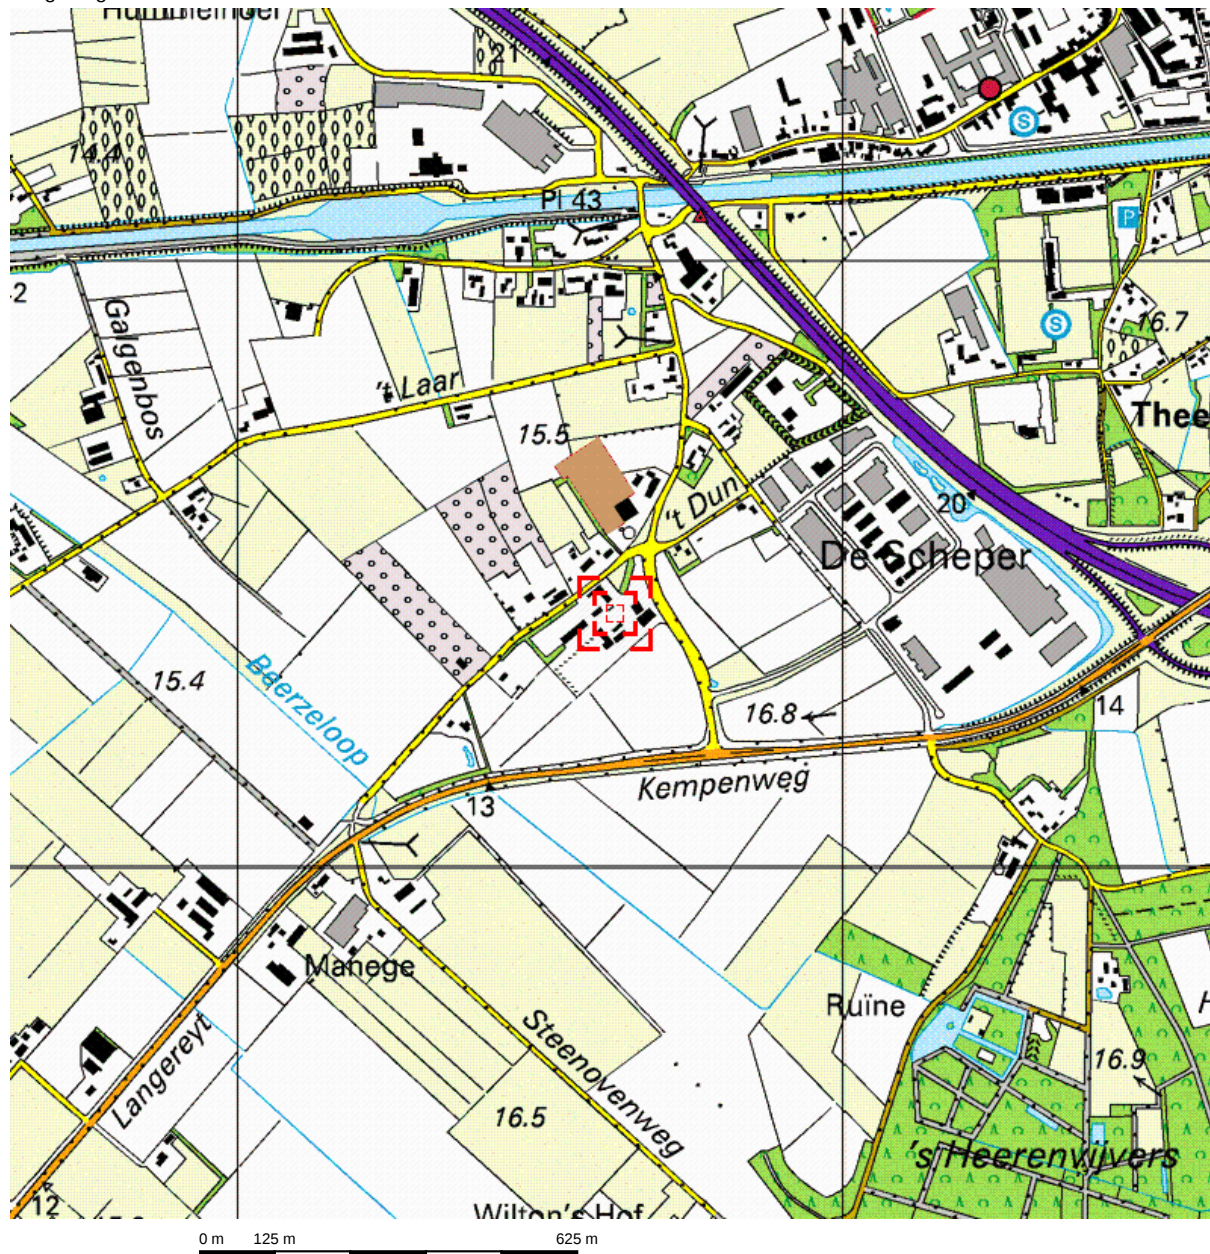


Deze kaart is noordgericht.

Schaal 1: 12500


 Hier bevindt zich Kadastraal object OIRSCHOT K 509

Beerseweg 9, 5688 HD OIRSCHOT

© De auteursrechten en databankenrechten zijn voorbehouden aan de Topografische Dienst Kadaster.

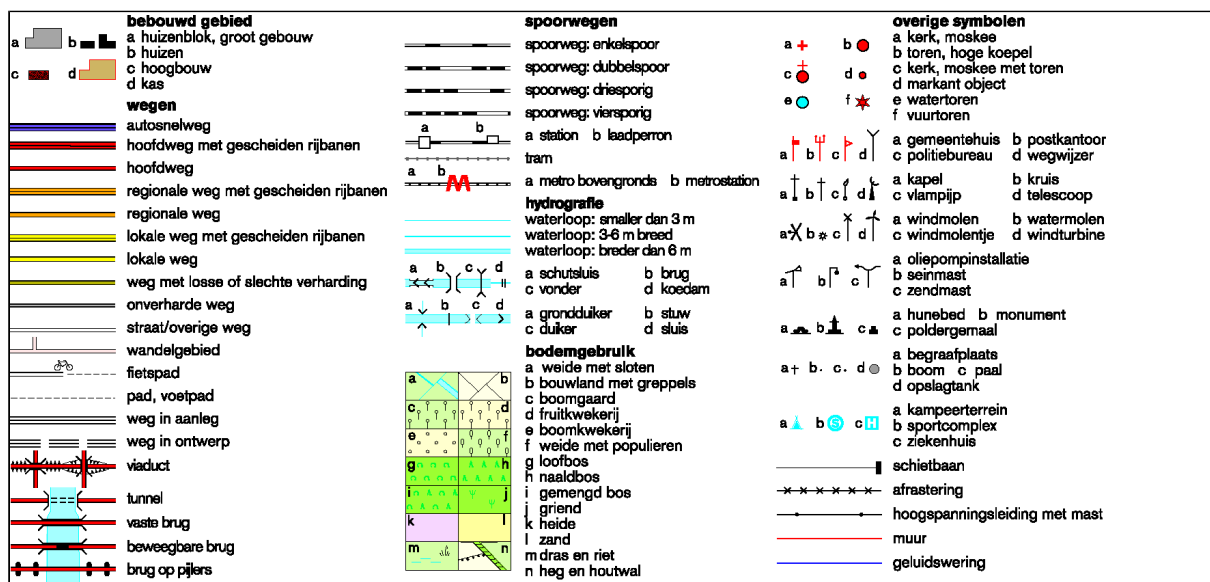

Bijlage 2 : Situatietekening met boorlocaties

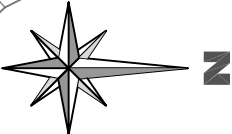

Beerseweg


geluidswal

bouwvlak

beton

pompstation

Beerschotseweg

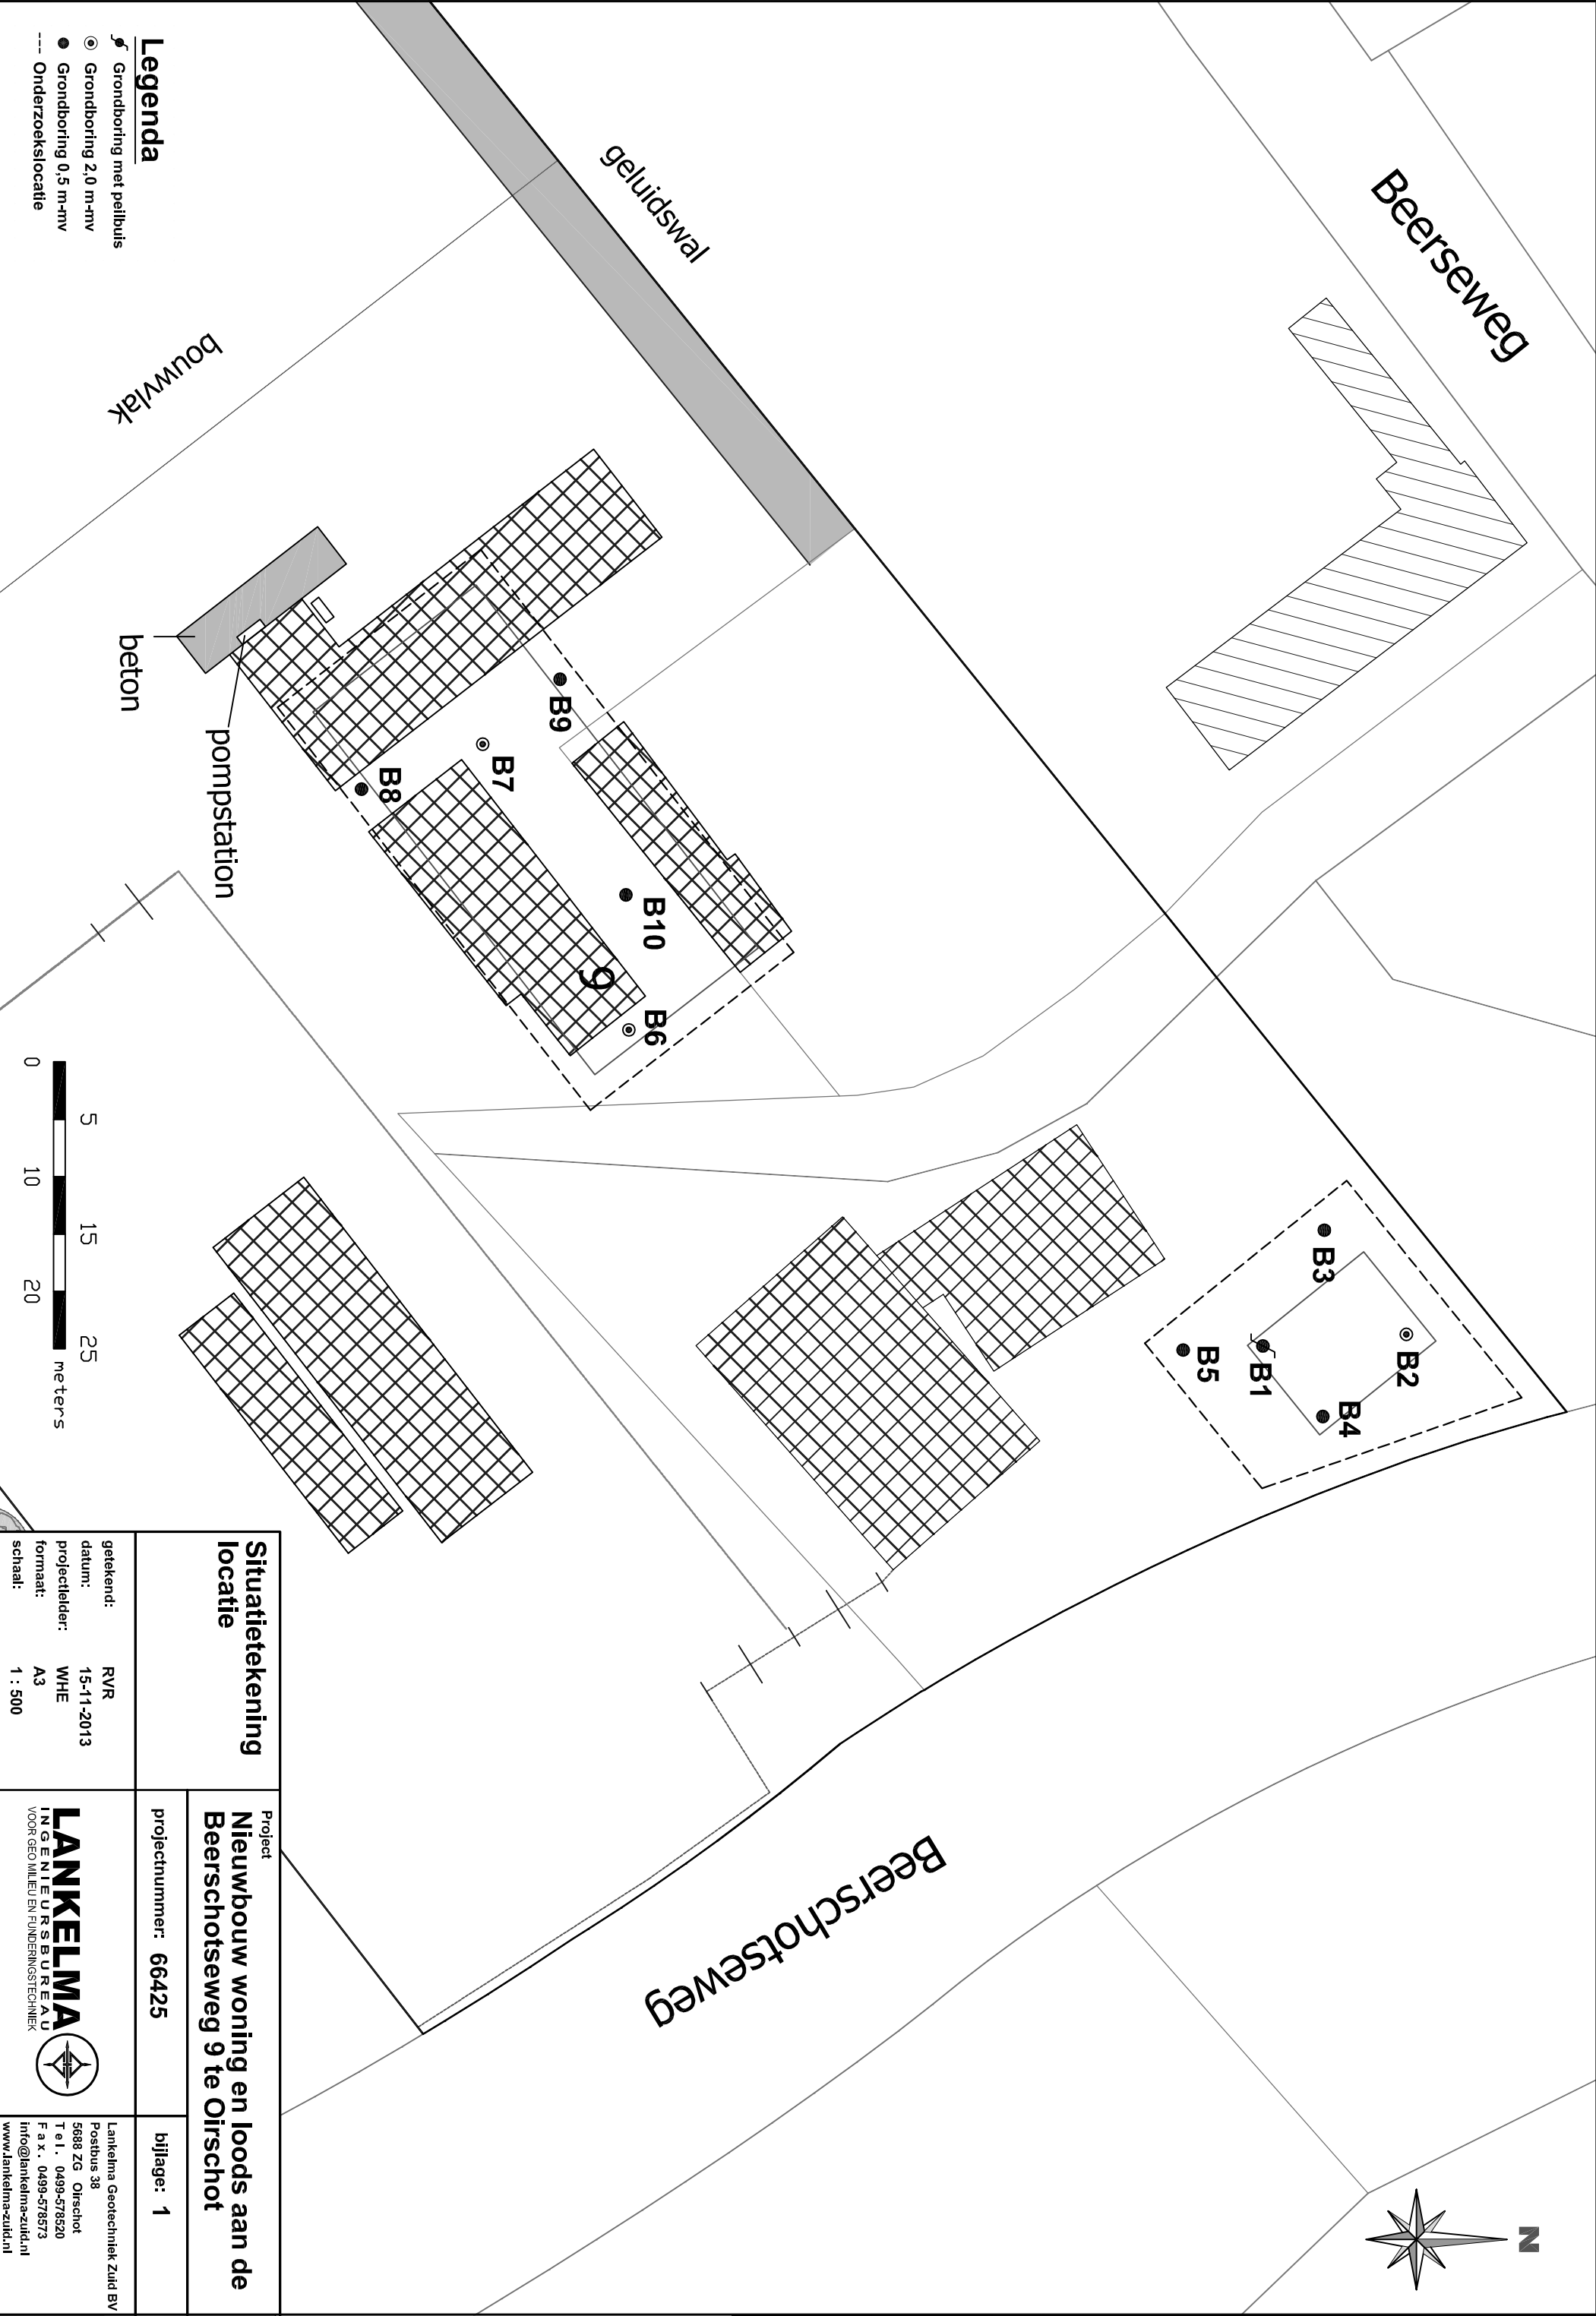

Legenda

- Grondboring met peilbuis
- Grondboring 2,0 m-mv
- Grondboring 0,5 m-mv
- Onderzoekslocatie

Situatietekening
locatie

Project
Nieuwbouw woning en loods aan de
Beerschotseweg 9 te Oirschot

projectnummer: 66425

bijlage: 1

getekend: RVR
datum: 15-11-2013
projectleider: WHE
formaat: A3
schaal: 1 : 500

LANKELMA
INGENIEURSBUREAU
VOOR GEOMILIEU EN Funderingstechniek



Lankelma Geotechniek Zuid BV
Postbus 38
5688 ZG Oirschot
T e l . 0499-578520
F a x . 0499-578573
info@lankelma-zuid.nl
www.lankelma-zuid.nl



Bijlage 3 : Profielbeschrijvingen

B1

Datum:
Opmerking:
grondwaterstand in cm-mv:

01-10-2013



220

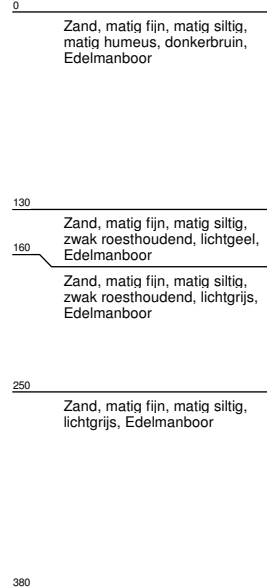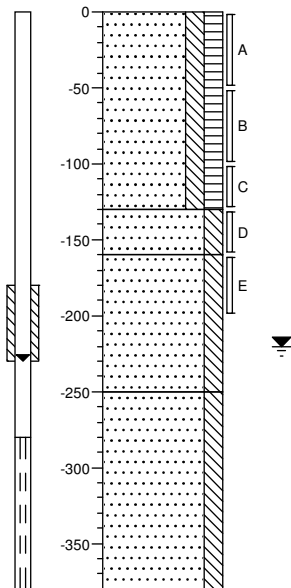

B2

Datum:
Opmerking:
grondwaterstand in cm-mv:

01-10-2013

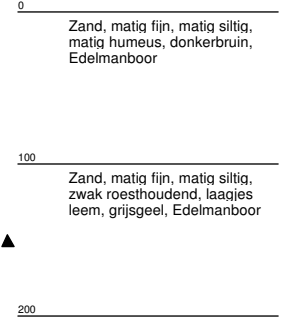
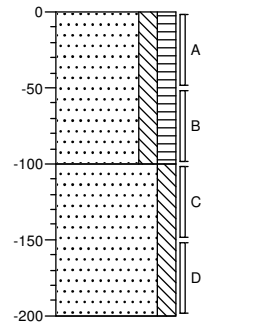


B3

Datum:
Opmerking:
grondwaterstand in cm-mv:

01-10-2013



0

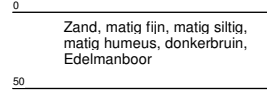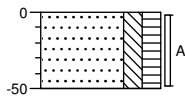

B4

Datum:
Opmerking:
grondwaterstand in cm-mv:

01-10-2013

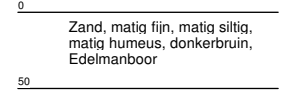
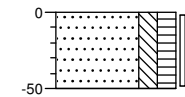


B5

Datum:
Opmerking:
grondwaterstand in cm-mv:

01-10-2013



0

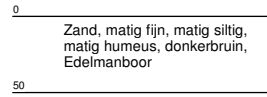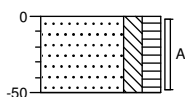

B6

Datum:
Opmerking:
grondwaterstand in cm-mv:



01-10-2013

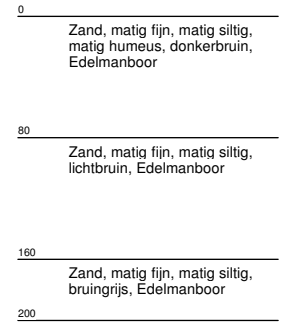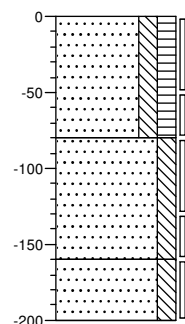

B7

Datum:
Opmerking:
grondwaterstand in cm-mv:



01-10-2013

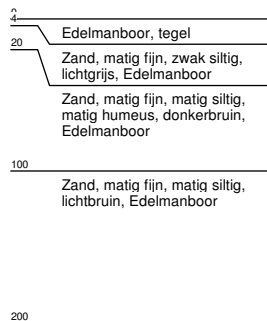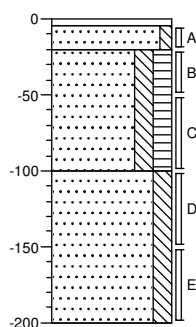

B8

Datum:
Opmerking:
grondwaterstand in cm-mv:



01-10-2013

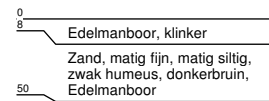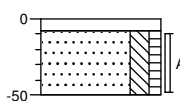

B9

Datum:
Opmerking:
grondwaterstand in cm-mv:



01-10-2013

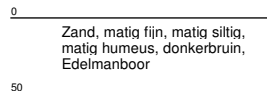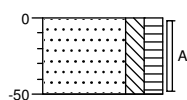

B10

Datum:
Opmerking:
grondwaterstand in cm-mv:

01-10-2013

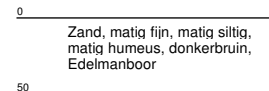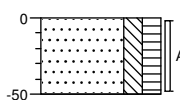

Legenda (conform NEN 5104)

grind

	Grind, siltig
	Grind, zwak zandig
	Grind, matig zandig
	Grind, sterk zandig
	Grind, uiterst zandig

zand

	Zand, kleiig
	Zand, zwak siltig
	Zand, matig siltig
	Zand, sterk siltig
	Zand, uiterst siltig

veen

	Veen, mineraalarm
	Veen, zwak kleiig
	Veen, sterk kleiig
	Veen, zwak zandig
	Veen, sterk zandig

klei

	Klei, zwak siltig
	Klei, matig siltig
	Klei, sterk siltig
	Klei, uiterst siltig
	Klei, zwak zandig
	Klei, matig zandig
	Klei, sterk zandig

leem

	Leem, zwak zandig
	Leem, sterk zandig

overige toevoegingen

	zwak humeus
	matig humeus
	sterk humeus
	zwak grindig
	matig grindig
	sterk grindig

geur

	geen geur
	zwakke geur
	matige geur
	sterke geur
	uiterste geur

olie

	geen olie-water reactie
	zwakke olie-water reactie
	matige olie-water reactie
	sterke olie-water reactie
	uiterste olie-water reactie

p.i.d.-waarde

	>0
	>1
	>10
	>100
	>1000
	>10000

monsters


	geroerd monster
	ongeroerd monster

overig

	bijzonder bestanddeel
	Gemiddeld hoogste grondwaterstand
	grondwaterstand
	Gemiddeld laagste grondwaterstand

	slib
	water

peilbuis

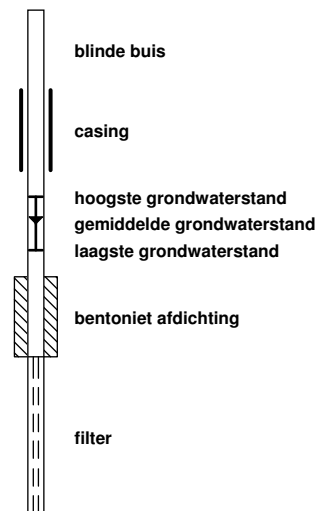

Bijlage 4 : Analysecertificaten grond en grondwater



Analyserapport

Lankelma Geo. Zuid BV
Dhr. W. van den Heuvel
Postbus 38
5688 ZG OIRSCHOT

Blad 1 van 8

Uw projectnaam : Oirschot, Beerseweg
Uw projectnummer : 66425
ALcontrol rapportnummer : 11936185, versienummer: 1
Rapport-verificatienummer : IPTKBS4C

Rotterdam, 10-10-2013

Geachte heer/mevrouw,

Hierbij ontvangt u de analyse resultaten van het laboratoriumonderzoek ten behoeve van uw project 66425. Het onderzoek werd uitgevoerd conform uw opdracht. De gerapporteerde resultaten hebben uitsluitend betrekking op de geteste monsters. De door u aangegeven omschrijvingen voor de monsters en het project zijn overgenomen in dit analyserapport.


Het onderzoek is, met uitzondering van eventueel door derden uitgevoerd onderzoek, uitgevoerd door ALcontrol Laboratories, gevestigd aan de Steenhouwerstraat 15 in Rotterdam (NL).

Dit analyserapport bestaat inclusief bijlagen uit 8 pagina's. In geval van een versienummer van '2' of hoger vervallen de voorgaande versies. Alle bijlagen maken onlosmakelijk onderdeel uit van het rapport. Alleen vermenigvuldiging van het hele rapport is toegestaan.

Mocht u vragen en/of opmerkingen hebben naar aanleiding van dit rapport, bijvoorbeeld als u nadere informatie nodig heeft over de meetonzekerheid van de analyseresultaten in dit rapport, dan verzoeken wij u vriendelijk contact op te nemen met de afdeling Customer Support.

Wij vertrouwen er op u met deze informatie van dienst te zijn.

Hoogachtend,

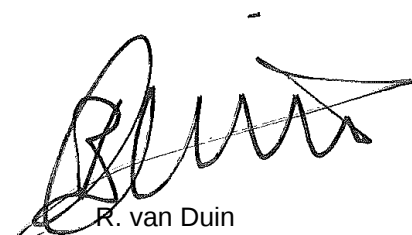

R. van Duin
Laboratory Manager



Lankelma Geo. Zuid BV
Dhr. W. van den Heuvel

Analyserapport

Blad 2 van 8

Projectnaam Oirschot, Beerseweg
Projectnummer 66425
Rapportnummer 11936185 - 1

Orderdatum 02-10-2013
Startdatum 02-10-2013
Rapportagedatum 10-10-2013

Nummer	Monstersoort	Monsterspecificatie		
001	Grond (AS3000)	MM1 B2 (0-50) B3 (0-50) B4 (0-50) B5 (0-50) B1 (0-50) B10 (0-50) B6 (0-50) B8 (8-50) B9 (0-50)		
002	Grond (AS3000)	MM2 B2 (50-100) B2 (100-150) B2 (150-200) B1 (50-100) B1 (100-130) B1 (130-160) B1 (160-200) B6 (50-80) B6 (80-130) B6 (130-160)		
Analyse	Eenheid	Q	001	002
droge stof	gew.-%	S	89.0	90.3
gewicht artefacten	g	S	<1	<1
aard van de artefacten	g	S	geen	geen
organische stof (gloeiverlies)	% vd DS	S	2.4	<0.5
KORRELGROOTTEVERDELING				
lutum (bodem)	% vd DS	S	2.0	9.7
METALEN				
barium	mg/kgds	S	<20	<20
cadmium	mg/kgds	S	0.28	<0.2
kobalt	mg/kgds	S	<1.5	<1.5
koper	mg/kgds	S	12	<5
kwik	mg/kgds	S	<0.05	<0.05
lood	mg/kgds	S	20	<10
molybdeen	mg/kgds	S	<0.5	<0.5
nikkel	mg/kgds	S	3.1	3.8
zink	mg/kgds	S	73	<20
POLYCYCLISCHE AROMATISCHE KOOLWATERSTOFFEN				
naftaleen	mg/kgds	S	<0.01	<0.01
fenantreen	mg/kgds	S	0.02	0.03
antraceen	mg/kgds	S	<0.01	<0.01
fluoranteen	mg/kgds	S	0.06	0.05
benzo(a)antraceen	mg/kgds	S	0.02	0.02
chryseen	mg/kgds	S	0.03	0.03
benzo(k)fluoranteen	mg/kgds	S	0.02	0.02
benzo(a)pyreen	mg/kgds	S	0.03	0.03
benzo(ghi)peryleen	mg/kgds	S	0.03	0.02
indeno(1,2,3-cd)pyreen	mg/kgds	S	0.03	0.02
pak-totaal (10 van VROM) (0.7 factor)	mg/kgds	S	0.28 ¹⁾	0.24 ¹⁾
POLYCHLOORBIFENYLEN (PCB)				
PCB 28	µg/kgds	S	<1	<1
PCB 52	µg/kgds	S	<1	<1
PCB 101	µg/kgds	S	<1	<1
PCB 118	µg/kgds	S	<1	<1
PCB 138	µg/kgds	S	<1	<1
PCB 153	µg/kgds	S	<1	<1
PCB 180	µg/kgds	S	<1	<1
som PCB (7) (0.7 factor)	µg/kgds	S	4.9 ¹⁾	4.9 ¹⁾

De met S gemerkte analyses zijn geaccrediteerd en vallen onder de AS3000-erkenning. Overige accreditaties zijn gemerkt met een Q.

Paraaf :



Lankelma Geo. Zuid BV
Dhr. W. van den Heuvel

Analyserapport

Blad 3 van 8

Projectnaam Oirschot, Beerseweg
Projectnummer 66425
Rapportnummer 11936185 - 1

Orderdatum 02-10-2013
Startdatum 02-10-2013
Rapportagedatum 10-10-2013

Nummer	Monstersoort	Monsterspecificatie
001	Grond (AS3000)	MM1 B2 (0-50) B3 (0-50) B4 (0-50) B5 (0-50) B1 (0-50) B10 (0-50) B6 (0-50) B8 (8-50) B9 (0-50)
002	Grond (AS3000)	MM2 B2 (50-100) B2 (100-150) B2 (150-200) B1 (50-100) B1 (100-130) B1 (130-160) B1 (160-200) B6 (50-80) B6 (80-130) B6 (130-160)

Analyse	Eenheid	Q	001	002
<i>MINERALE OLIE</i>				
fractie C10 - C12	mg/kgds		<5	<5
fractie C12 - C22	mg/kgds		<5	<5
fractie C22 - C30	mg/kgds		7	6
fractie C30 - C40	mg/kgds		8	5
totaal olie C10 - C40	mg/kgds	S	<20	<20

De met S gemerkte analyses zijn geaccrediteerd en vallen onder de AS3000-erkenning. Overige accreditaties zijn gemerkt met een Q.

Paraaf :



Lankelma Geo. Zuid BV
Dhr. W. van den Heuvel

Analysrapport

Blad 4 van 8

Projectnaam Oirschot, Beerseweg
Projectnummer 66425
Rapportnummer 11936185 - 1

Orderdatum 02-10-2013
Startdatum 02-10-2013
Rapportagedatum 10-10-2013

Monster beschrijvingen

- | | | |
|-----|---|--|
| 001 | * | De monstervoorbehandeling en analyses zijn uitgevoerd conform Accreditatieschema AS3000, dit geldt alleen voor de analyses die worden gerapporteerd met het "S" kenmerk. |
| 002 | * | De monstervoorbehandeling en analyses zijn uitgevoerd conform Accreditatieschema AS3000, dit geldt alleen voor de analyses die worden gerapporteerd met het "S" kenmerk. |

Voetnoten

- | | |
|---|---|
| 1 | De sommatie na verrekening van de 0.7 factor conform AS3000 |
|---|---|

Paraaf :



Lankelma Geo. Zuid BV
Dhr. W. van den Heuvel

Analyserapport

Blad 5 van 8

Projectnaam Oirschot, Beerseweg
Projectnummer 66425
Rapportnummer 11936185 - 1

Orderdatum 02-10-2013
Startdatum 02-10-2013
Rapportagedatum 10-10-2013

Analyse	Monstersoort	Relatie tot norm
droge stof	Grond (AS3000)	Grond: gelijkwaardig aan NEN-ISO 11465, Grond (AS3000): conform AS3010-2
gewicht artefacten	Grond (AS3000)	Conform AS3000, NEN 5709
aard van de artefacten	Grond (AS3000)	Idem
organische stof (gloeiverlies)	Grond (AS3000)	Grond/Puin: gelijkwaardig aan NEN 5754. Grond (AS3000): conform AS3010
lutum (bodem)	Grond (AS3000)	Conform AS3010-4
barium	Grond (AS3000)	Conform AS3010-5, conform NEN 6950 (ontsluiting conform NEN 6961, meting conform NEN 6966) eigen methode (ontsluiting conform NEN 6961, meting conform ISO 22036).
cadmium	Grond (AS3000)	Idem
kobalt	Grond (AS3000)	Idem
koper	Grond (AS3000)	Idem
kwik	Grond (AS3000)	Conform AS 3010-5 en conform NEN 6950 (ontsluiting conform NEN 6961, meting conform NEN-ISO 16772)
lood	Grond (AS3000)	Conform AS3010-5, conform NEN 6950 (ontsluiting conform NEN 6961, meting conform NEN 6966) eigen methode (ontsluiting conform NEN 6961, meting conform ISO 22036).
molybdeen	Grond (AS3000)	Idem
nikkel	Grond (AS3000)	Idem
zink	Grond (AS3000)	Idem
naftaleen	Grond (AS3000)	Conform AS3010-6
fenantreen	Grond (AS3000)	Idem
antraceen	Grond (AS3000)	Idem
fluoranteen	Grond (AS3000)	Idem
benzo(a)antraceen	Grond (AS3000)	Idem
chryseen	Grond (AS3000)	Idem
benzo(k)fluoranteen	Grond (AS3000)	Idem
benzo(a)pyreen	Grond (AS3000)	Idem
benzo(ghi)peryleen	Grond (AS3000)	Idem
indeno(1,2,3-cd)pyreen	Grond (AS3000)	Idem
pak-totaal (10 van VROM) (0.7 factor)	Grond (AS3000)	Idem
PCB 28	Grond (AS3000)	Conform AS3010-8
PCB 52	Grond (AS3000)	Idem
PCB 101	Grond (AS3000)	Idem
PCB 118	Grond (AS3000)	Idem
PCB 138	Grond (AS3000)	Idem
PCB 153	Grond (AS3000)	Idem
PCB 180	Grond (AS3000)	Idem
som PCB (7) (0.7 factor)	Grond (AS3000)	Idem
totaal olie C10 - C40	Grond (AS3000)	Conform prestatieblad 3010-7 Gelijkwaardig aan NEN-EN-ISO 16703

Monster	Barcode	Aanlevering	Monstername	Verpakking
001	Y4537601	01-10-2013	01-10-2013	ALC201
001	Y4537603	01-10-2013	01-10-2013	ALC201
001	Y4538459	01-10-2013	01-10-2013	ALC201
001	Y4538474	01-10-2013	01-10-2013	ALC201
001	Y4538496	01-10-2013	01-10-2013	ALC201
001	Y4538499	01-10-2013	01-10-2013	ALC201
001	Y4538502	01-10-2013	01-10-2013	ALC201
001	Y4538503	01-10-2013	01-10-2013	ALC201

Paraaf :



Lankelma Geo. Zuid BV
Dhr. W. van den Heuvel

Analysrapport

Blad 6 van 8

Projectnaam Oirschot, Beerseweg
Projectnummer 66425
Rapportnummer 11936185 - 1

Orderdatum 02-10-2013
Startdatum 02-10-2013
Rapportagedatum 10-10-2013

Monster	Barcode	Aanlevering	Monstername	Verpakking
001	Y4538860	01-10-2013	01-10-2013	ALC201
002	Y4538462	01-10-2013	01-10-2013	ALC201
002	Y4538465	01-10-2013	01-10-2013	ALC201
002	Y4538471	01-10-2013	01-10-2013	ALC201
002	Y4538475	01-10-2013	01-10-2013	ALC201
002	Y4538493	01-10-2013	01-10-2013	ALC201
002	Y4538494	01-10-2013	01-10-2013	ALC201
002	Y4538497	01-10-2013	01-10-2013	ALC201
002	Y4538498	01-10-2013	01-10-2013	ALC201
002	Y4538500	01-10-2013	01-10-2013	ALC201
002	Y4538501	01-10-2013	01-10-2013	ALC201

Paraaf :



Lankelma Geo. Zuid BV
Dhr. W. van den Heuvel

Blad 7 van 8

Analysrapport

Projectnaam Oirschot, Beerseweg
Projectnummer 66425
Rapportnummer 11936185 - 1


Orderdatum 02-10-2013
Startdatum 02-10-2013
Rapportagedatum 10-10-2013

Monsternummer: 001
Monster beschrijvingen: MM1B2 (0-50) B3 (0-50) B4 (0-50) B5 (0-50) B1 (0-50) B10 (0-50) B6 (0-50) B8 (8-50) B9 (0-50)

Karakterisering naar alkaantraject

benzine	C9-C14
kerosine en petroleum	C10-C16
diesel en gasolie	C10-C28
motorolie	C20-C36
stookolie	C10-C36

De C10 en C40 pieken zijn toegevoegd door het laboratorium en worden gebruikt als interne standaard.

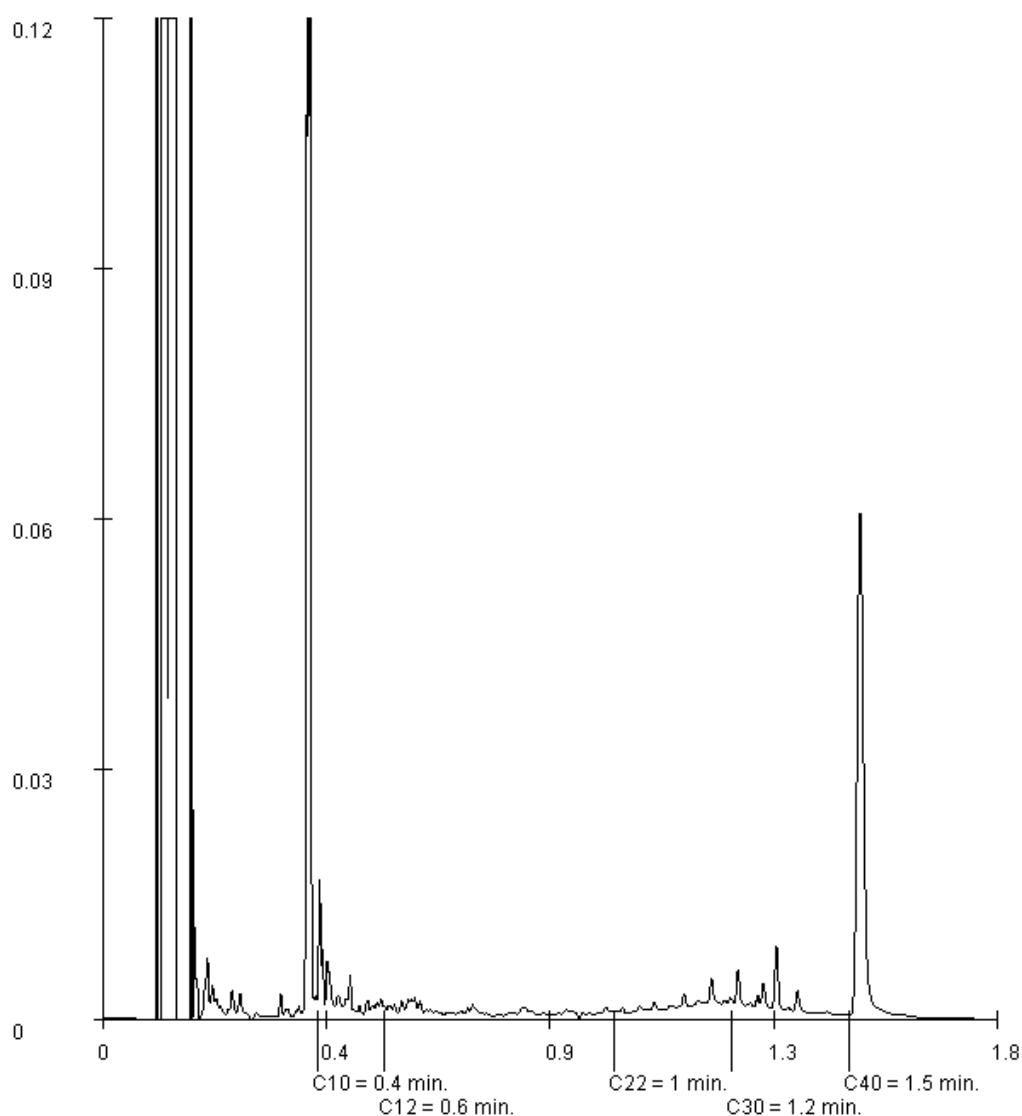

Paraaf :



Lankelma Geo. Zuid BV
Dhr. W. van den Heuvel

Analysrapport

Blad 8 van 8

Projectnaam Oirschot, Beerseweg
Projectnummer 66425
Rapportnummer 11936185 - 1


Orderdatum 02-10-2013
Startdatum 02-10-2013
Rapportagedatum 10-10-2013

Monsternummer: 002
Monster beschrijvingen: MM2B2 (50-100) B2 (100-150) B2 (150-200) B1 (50-100) B1 (100-130) B1 (130-160) B1 (160-200) B6 (50-80) B6 (80-130) B6 (130-160)

Karakterisering naar alkaantraject

benzine	C9-C14
kerosine en petroleum	C10-C16
diesel en gasolie	C10-C28
motorolie	C20-C36
stookolie	C10-C36

De C10 en C40 pieken zijn toegevoegd door het laboratorium en worden gebruikt als interne standaard.

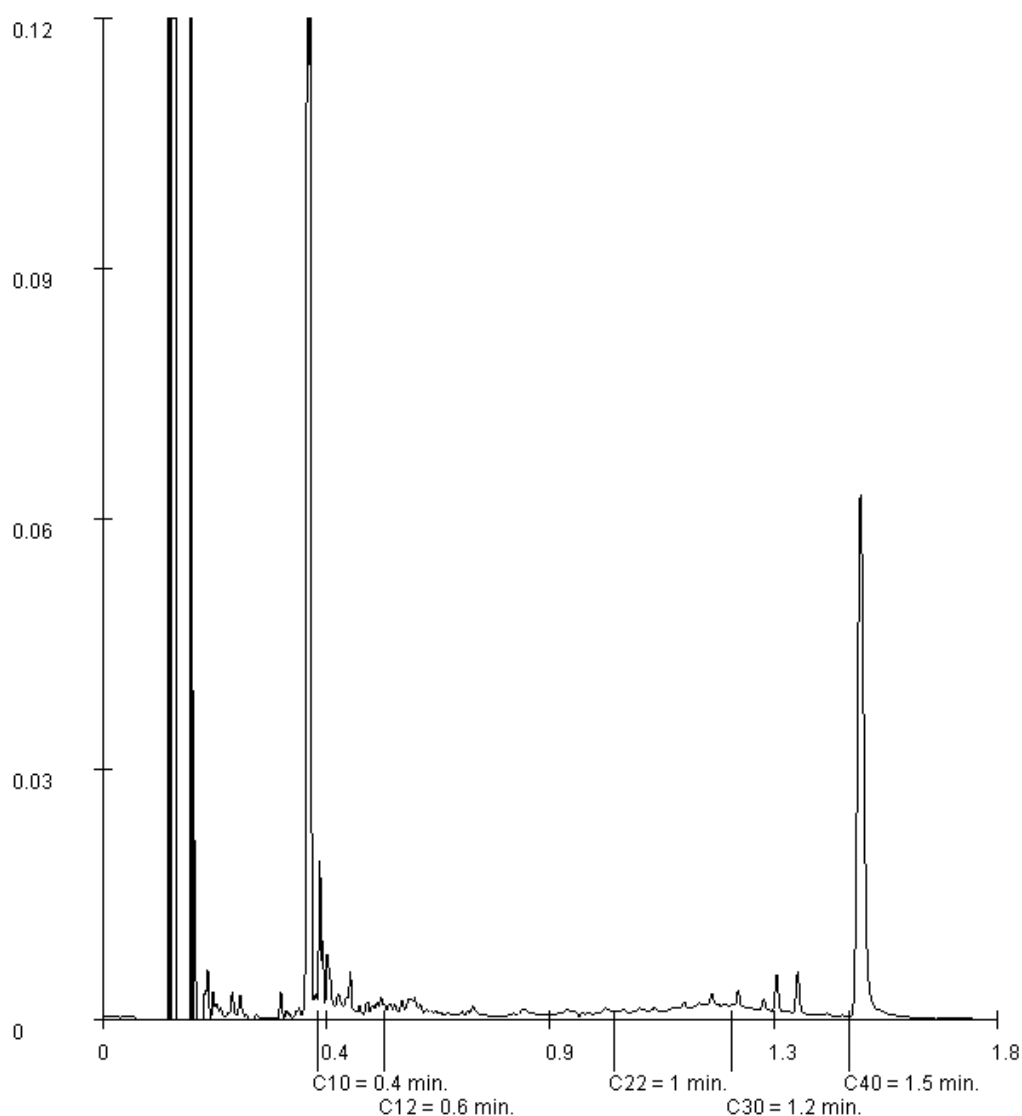

Paraaf :



Analyserapport

Lankelma Geo. Zuid BV
Dhr. W. van den Heuvel
Postbus 38
5688 ZG OIRSCHOT

Blad 1 van 5

Uw projectnaam : Oirschot, Beerseweg
Uw projectnummer : 66425
ALcontrol rapportnummer : 11938699, versienummer: 1
Rapport-verificatienummer : CKTBRCKT

Rotterdam, 14-10-2013

Geachte heer/mevrouw,

Hierbij ontvangt u de analyse resultaten van het laboratoriumonderzoek ten behoeve van uw project 66425. Het onderzoek werd uitgevoerd conform uw opdracht. De gerapporteerde resultaten hebben uitsluitend betrekking op de geteste monsters. De door u aangegeven omschrijvingen voor de monsters en het project zijn overgenomen in dit analyserapport.


Het onderzoek is, met uitzondering van eventueel door derden uitgevoerd onderzoek, uitgevoerd door ALcontrol Laboratories, gevestigd aan de Steenhouwerstraat 15 in Rotterdam (NL).

Dit analyserapport bestaat inclusief bijlagen uit 5 pagina's. In geval van een versienummer van '2' of hoger vervallen de voorgaande versies. Alle bijlagen maken onlosmakelijk onderdeel uit van het rapport. Alleen vermenigvuldiging van het hele rapport is toegestaan.

Mocht u vragen en/of opmerkingen hebben naar aanleiding van dit rapport, bijvoorbeeld als u nadere informatie nodig heeft over de meetonzekerheid van de analyseresultaten in dit rapport, dan verzoeken wij u vriendelijk contact op te nemen met de afdeling Customer Support.

Wij vertrouwen er op u met deze informatie van dienst te zijn.

Hoogachtend,

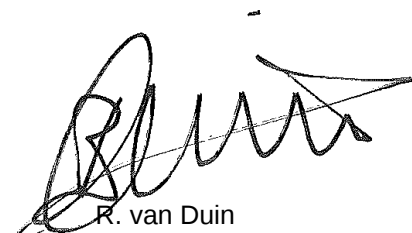

R. van Duin
Laboratory Manager



Lankelma Geo. Zuid BV
Dhr. W. van den Heuvel

Analyserapport

Blad 2 van 5

Projectnaam Oirschot, Beerseweg
Projectnummer 66425
Rapportnummer 11938699 - 1

Orderdatum 08-10-2013
Startdatum 08-10-2013
Rapportagedatum 14-10-2013

Nummer	Monstersoort	Monsterspecificatie		
001	Grondwater (AS3000)	B1-1-1 B1 (280-380)		
Analyse	Eenheid	Q	001	
METALEN				
barium	µg/l	S	87	
cadmium	µg/l	S	<0.2	
kobalt	µg/l	S	7.2	
koper	µg/l	S	13	
kwik	µg/l	S	0.28	
lood	µg/l	S	3.8	
molybdeen	µg/l	S	<2	
nikkel	µg/l	S	<3	
zink	µg/l	S	<10	
VLUCHTIGE AROMATEN				
benzeen	µg/l	S	<0.2	
tolueen	µg/l	S	<0.2	
ethylbenzeen	µg/l	S	<0.2	
o-xyleen	µg/l	S	<0.1	
p- en m-xyleen	µg/l	S	<0.2	
xylenen (0.7 factor)	µg/l	S	0.21	
styreen	µg/l	S	<0.2	
naftaleen	µg/l	S	<0.05	
GEHALOGENEERDE KOOLWATERSTOFFEN				
1,1-dichloorethaan	µg/l	S	<0.2	
1,2-dichloorethaan	µg/l	S	<0.2	
1,1-dichlooretheen	µg/l	S	<0.1	
cis-1,2-dichlooretheen	µg/l	S	<0.1	
trans-1,2-dichlooretheen	µg/l	S	<0.1	
som (cis,trans) 1,2-dichloorethenen (0.7 factor)	µg/l		0.14	
dichloormethaan	µg/l	S	<0.2	
1,1-dichloorpropaan	µg/l	S	<0.2	
1,2-dichloorpropaan	µg/l	S	<0.2	
1,3-dichloorpropaan	µg/l	S	<0.2	
som dichloorpropanen (0.7 factor)	µg/l	S	0.42	
tetrachlooretheen	µg/l	S	<0.1	
tetrachloormethaan	µg/l	S	<0.1	
1,1,1-trichloorethaan	µg/l	S	<0.1	
1,1,2-trichloorethaan	µg/l	S	<0.1	
trichlooretheen	µg/l	S	<0.2	
chloroform	µg/l	S	<0.2	
vinylchloride	µg/l	S	<0.2	
tribroommethaan	µg/l	S	<0.2	
MINERALE OLIE				
fractie C10 - C12	µg/l		<25	

De met S gemerkte analyses zijn geaccrediteerd en vallen onder de AS3000-erkenning. Overige accreditaties zijn gemerkt met een Q.

Paraaf :



Lankelma Geo. Zuid BV
Dhr. W. van den Heuvel

Analyserapport

Blad 3 van 5

Projectnaam Oirschot, Beerseweg
Projectnummer 66425
Rapportnummer 11938699 - 1

Orderdatum 08-10-2013
Startdatum 08-10-2013
Rapportagedatum 14-10-2013

Nummer	Monstersoort	Monsterspecificatie		
001	Grondwater (AS3000)	B1-1-1 B1 (280-380)		
Analyse	Eenheid	Q	001	
fractie C12 - C22	µg/l		<25	
fractie C22 - C30	µg/l		<25	
fractie C30 - C40	µg/l		<25	
totaal olie C10 - C40	µg/l	S	<50	

De met S gemerkte analyses zijn geaccrediteerd en vallen onder de AS3000-erkenning. Overige accreditaties zijn gemerkt met een Q.

Paraaf :



Lankelma Geo. Zuid BV
Dhr. W. van den Heuvel

Analysrapport

Blad 4 van 5

Projectnaam Oirschot, Beerseweg
Projectnummer 66425
Rapportnummer 11938699 - 1

Orderdatum 08-10-2013
Startdatum 08-10-2013
Rapportagedatum 14-10-2013

Monster beschrijvingen

001 * De monstervoorbehandeling en analyses zijn uitgevoerd conform Accreditatieschema AS3000, dit geldt alleen voor de analyses die worden gerapporteerd met het "S" kenmerk.

Paraaf :



Lankelma Geo. Zuid BV
Dhr. W. van den Heuvel

Analyserapport

Blad 5 van 5

Projectnaam Oirschot, Beerseweg
Projectnummer 66425
Rapportnummer 11938699 - 1

Orderdatum 08-10-2013
Startdatum 08-10-2013
Rapportagedatum 14-10-2013

Analyse	Monstersoort	Relatie tot norm
barium	Grondwater (AS3000)	Conform AS3110-3 en Conform NEN 6966 (meting conform NEN-EN-ISO 11885)
cadmium	Grondwater (AS3000)	Idem
kobalt	Grondwater (AS3000)	Idem
koper	Grondwater (AS3000)	Idem
kwik	Grondwater (AS3000)	Conform AS3110-3 en conform NEN-EN-ISO 17852
lood	Grondwater (AS3000)	Conform AS3110-3 en Conform NEN 6966 (meting conform NEN-EN-ISO 11885)
molybdeen	Grondwater (AS3000)	Idem
nikkel	Grondwater (AS3000)	Idem
zink	Grondwater (AS3000)	Idem
benzeen	Grondwater (AS3000)	Conform AS3130-1
tolueen	Grondwater (AS3000)	Idem
ethylbenzeen	Grondwater (AS3000)	Idem
o-xyleen	Grondwater (AS3000)	Idem
p- en m-xyleen	Grondwater (AS3000)	Idem
xylenen (0.7 factor)	Grondwater (AS3000)	Conform AS3130-1
styreen	Grondwater (AS3000)	Conform AS3130-1
naftaleen	Grondwater (AS3000)	Idem
1,1-dichloorethaan	Grondwater (AS3000)	Idem
1,2-dichloorethaan	Grondwater (AS3000)	Idem
1,1-dichlooretheen	Grondwater (AS3000)	Idem
cis-1,2-dichlooretheen	Grondwater (AS3000)	Idem
trans-1,2-dichlooretheen	Grondwater (AS3000)	Idem
som (cis,trans) 1,2-dichloorethenen (0.7 factor)	Grondwater (AS3000)	Idem
dichloormethaan	Grondwater (AS3000)	Idem
1,1-dichloorpropaan	Grondwater (AS3000)	Idem
1,2-dichloorpropaan	Grondwater (AS3000)	Idem
1,3-dichloorpropaan	Grondwater (AS3000)	Idem
som dichloorpropanen (0.7 factor)	Grondwater (AS3000)	Idem
tetrachlooretheen	Grondwater (AS3000)	Idem
tetrachloormethaan	Grondwater (AS3000)	Idem
1,1,1-trichloorethaan	Grondwater (AS3000)	Idem
1,1,2-trichloorethaan	Grondwater (AS3000)	Idem
trichlooretheen	Grondwater (AS3000)	Idem
chloroform	Grondwater (AS3000)	Idem
vinylchloride	Grondwater (AS3000)	Idem
tribroommethaan	Grondwater (AS3000)	Idem
totaal olie C10 - C40	Grondwater (AS3000)	Conform AS3110-5

Monster	Barcode	Aanlevering	Monstername	Verpakking
001	B1274141	09-10-2013	08-10-2013	ALC204
001	G8546758	09-10-2013	08-10-2013	ALC236
001	G8546764	09-10-2013	08-10-2013	ALC236

Paraaf :



Analyserapport

Lankelma Geo. Zuid BV
W.J.H. van den Heuvel
Postbus 38
5688 ZG OIRSCHOT

Blad 1 van 4

Uw projectnaam : Oirschot, Beerseweg
Uw projectnummer : 66425
ALcontrol rapportnummer : 11947861, versienummer: 1
Rapport-verificatienummer : PQGGE2U4

Rotterdam, 04-11-2013

Geachte heer/mevrouw,

Hierbij ontvangt u de analyse resultaten van het laboratoriumonderzoek ten behoeve van uw project 66425. Het onderzoek werd uitgevoerd conform uw opdracht. De gerapporteerde resultaten hebben uitsluitend betrekking op de geteste monsters. De door u aangegeven omschrijvingen voor de monsters en het project zijn overgenomen in dit analyserapport.


Het onderzoek is, met uitzondering van eventueel door derden uitgevoerd onderzoek, uitgevoerd door ALcontrol Laboratories, gevestigd aan de Steenhouwerstraat 15 in Rotterdam (NL).

Dit analyserapport bestaat inclusief bijlagen uit 4 pagina's. In geval van een versienummer van '2' of hoger vervallen de voorgaande versies. Alle bijlagen maken onlosmakelijk onderdeel uit van het rapport. Alleen vermenigvuldiging van het hele rapport is toegestaan.

Mocht u vragen en/of opmerkingen hebben naar aanleiding van dit rapport, bijvoorbeeld als u nadere informatie nodig heeft over de meetonzekerheid van de analyseresultaten in dit rapport, dan verzoeken wij u vriendelijk contact op te nemen met de afdeling Customer Support.

Wij vertrouwen er op u met deze informatie van dienst te zijn.

Hoogachtend,

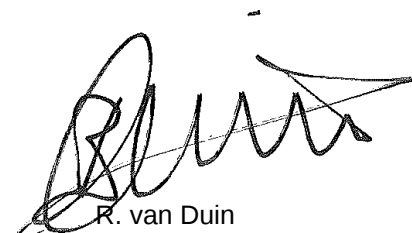

R. van Duin
Laboratory Manager



Lankelma Geo. Zuid BV
W.J.H. van den Heuvel

Analyserapport

Blad 2 van 4

Projectnaam Oirschot, Beerseweg
Projectnummer 66425
Rapportnummer 11947861 - 1

Orderdatum 01-11-2013
Startdatum 01-11-2013
Rapportagedatum 04-11-2013

Nummer	Monstersoort	Monsterspecificatie
001	Grondwater (AS3000)	B1-1-2 B1 (280-380)

Analyse	Eenheid	Q	001
<i>METALEN</i> kwik	µg/l	S	<0.05

De met S gemerkte analyses zijn geaccrediteerd en vallen onder de AS3000-erkenning. Overige accreditaties zijn gemerkt met een Q.

Paraaf :



Lankelma Geo. Zuid BV
W.J.H. van den Heuvel

Analysrapport

Blad 3 van 4

Projectnaam Oirschot, Beerseweg
Projectnummer 66425
Rapportnummer 11947861 - 1

Orderdatum 01-11-2013
Startdatum 01-11-2013
Rapportagedatum 04-11-2013

Monster beschrijvingen

001 * De monstervoorbehandeling en analyses zijn uitgevoerd conform Accreditatieschema AS3000, dit geldt alleen voor de analyses die worden gerapporteerd met het "S" kenmerk.

Paraaf :



Lankelma Geo. Zuid BV
W.J.H. van den Heuvel

Analysrapport

Blad 4 van 4

Projectnaam Oirschot, Beerseweg
Projectnummer 66425
Rapportnummer 11947861 - 1

Orderdatum 01-11-2013
Startdatum 01-11-2013
Rapportagedatum 04-11-2013

Analyse		Monstersoort	Relatie tot norm	
kwik		Grondwater (AS3000)	Conform AS3110-3 en conform NEN-EN-ISO 17852	
Monster	Barcode	Aanlevering	Monstername	Verpakking
001	B1290245	01-11-2013	01-11-2013	ALC204

Paraaf :

Bijlage 5 : Toetsingstabellen grond en grondwater



Tabel: Analyseresultaten grond (as3000) monsters (gehalten in mg/kgds, tenzij anders aangegeven)

Monstercode	MM1						AW	1/2(AW+I)	I	AS3000
Bodemtype	1									eis
droge stof (gew.-%)	89.0	--								
gewicht artefacten (g)	<1	--								
aard van de artefacten (g)	Geen	--								
organische stof (gloeiverlies) (% vd DS)	2.4	--								
KORRELGROOTTEVERDELING										
lutum (bodem) (% vd DS)	2.0	--								
METALEN										
barium ⁺	<20								237	190
cadmium	0.28						0.35	4.0	7.7	0.60
kobalt	<1.5						4.3	29	54	15
koper	12						20	56	93	40
kwik	<0.05						0.10	13	25	0.15
lood	20						32	186	339	50
molybdeen	<0.5						1.5	96	190	1.5
nikkel	3.1						12	23	34	35
zink	73	*					60	183	307	140
POLYCYCLISCHE AROMATISCHE KOOLWATERSTOFFEN										
pak-totaal (10 van VROM) (0.7 factor)	0.28						1.5	21	40	1.0
POLYCHLOORBIFENYLEN (PCB)										
som PCB (7) (0.7 factor) (µg/kgds)	4.9	a					4.8	122	240	49
MINERALE OLIE										
totaal olie C10 - C40	<20						46	623	1200	190

Monstercode en monstertraject

1	11936185-001	MM1 B2 (0-50) B3 (0-50) B4 (0-50) B5 (0-50) B1 (0-50) B10 (0-50) B6 (0-50) B8 (8-50) B9 (0-50)
---	--------------	--

De resultaten zijn voor de interventiewaarde getoetst aan de toetsingswaarden zoals vermeld in de Circulaire Bodemsanering 2009, zoals gewijzigd op 3 april 2012 en voor de achtergrondwaarden aan het Besluit Bodemkwaliteit, Staatscourant 20 december 2007, Nr. 247. Tevens zijn de volgende wijzigingen doorgevoerd: De gewijzigde grenswaarden van een aantal OCB (per 30-07-2008) (www.Senternovem.nl) en de wijziging in de Staatscourant 67 van 7 april 2009.

De gehalten die de betreffende toetsingswaarden overschrijden zijn als volgt geïnterpreteerd:

- * het gehalte is groter dan de achtergrondwaarde en kleiner dan of gelijk aan het gemiddelde van de achtergrond- en interventiewaarde
- ** het gehalte is groter dan het gemiddelde van de achtergrond- en interventiewaarde en kleiner dan of gelijk aan de interventiewaarde
- *** het gehalte is groter dan de interventiewaarde
- geen toetsingswaarde voor opgesteld
- niet geanalyseerd
- # verhoogde rapportagegrens, voor meer informatie zie analysecertificaat
- AS3000 laboratoriumanalyses voor grond-, waterbodem- en grondwateronderzoek; grondprotocollen 3010 t/m 3090 versie 4,25 juni 2008.
- a gecorrigeerd gehalte is groter dan of gelijk aan de achtergrondwaarde (of geen achtergrondwaarde voor opgesteld), maar wel kleiner dan de AS3000 rapportagegrens-eis, dus mag verondersteld worden kleiner dan de achtergrondwaarde te zijn.
- b gecorrigeerd gehalte is groter dan de achtergrondwaarde (of geen achtergrondwaarde voor opgesteld), en groter dan de AS3000 rapportagegrens-eis.
- + De interventiewaarde voor barium geldt alleen voor die situaties waarbij duidelijk sprake is van antropogene verontreiniging en geen sprake is van thermisch gereinigde grond en baggerspecie.

De achtergrond- en interventiewaarden zijn afhankelijk van de bodemsamenstelling. Voor de toetsing is gebruik gemaakt van de volgende samenstelling: lutum 2%; humus 2.4%. (Als humus/lutum niet is gemeten geldt een default waarde van lutum = 25% en organische stof = 10%.)



Tabel: Analyseresultaten grond (as3000) monsters (gehalten in mg/kgds, tenzij anders aangegeven)

Monstercode	MM2					AW	1/2(AW+I)	I	AS3000
Bodemtype	1								eis
droge stof (gew.-%)	90.3	--							
gewicht artefacten (g)	<1	--							
aard van de artefacten (g)	Geen	--							
organische stof (gloeiverlies) (% vd DS)	<0.5	--							
KORRELGROOTTEVERDELING									
lutum (bodem) (% vd DS)	9.7	--							
METALEN									
barium ⁺	<20							466	190
cadmium	<0.2					0.39	4.4	8.4	0.60
kobalt	<1.5					7.9	54	100	15
koper	<5					24	70	116	40
kwik	<0.05					0.12	14	28	0.15
lood	<10					36	211	385	50
molybdeen	<0.5					1.5	96	190	1.5
nikkel	3.8					20	38	56	35
zink	<20					82	252	422	140
POLYCYCLISCHE AROMATISCHE KOOLWATERSTOFFEN									
pak-totaal (10 van VROM) (0.7 factor)	0.24					1.5	21	40	1.0
POLYCHLOORBIFENYLEN (PCB)									
som PCB (7) (0.7 factor) (µg/kgds)	4.9	a				4.0	102	200	49
MINERALE OLIE									
totaal olie C10 - C40	<20					38	519	1000	190

Monstercode en monstertraject

1	11936185-002	MM2 B2 (50-100) B2 (100-150) B2 (150-200) B1 (50-100) B1 (100-130) B1 (130-160) B1 (160-200) B6 (50-80) B6 (80-130) B6 (130-160)
---	--------------	--

De resultaten zijn voor de interventiewaarde getoetst aan de toetsingswaarden zoals vermeld in de Circulaire Bodemsanering 2009, zoals gewijzigd op 3 april 2012 en voor de achtergrondwaarden aan het Besluit Bodemkwaliteit, Staatscourant 20 december 2007, Nr. 247. Tevens zijn de volgende wijzigingen doorgevoerd: De gewijzigde grenswaarden van een aantal OCB (per 30-07-2008) (www.Senternovem.nl) en de wijziging in de Staatscourant 67 van 7 april 2009.

De gehalten die de betreffende toetsingswaarden overschrijden zijn als volgt geclassificeerd:

- * het gehalte is groter dan de achtergrondwaarde en kleiner dan of gelijk aan het gemiddelde van de achtergrond- en interventiewaarde
- ** het gehalte is groter dan het gemiddelde van de achtergrond- en interventiewaarde en kleiner dan of gelijk aan de interventiewaarde
- *** het gehalte is groter dan de interventiewaarde
- geen toetsingswaarde voor opgesteld
- niet geanalyseerd
- # verhoogde rapportagegrens, voor meer informatie zie analysecertificaat
- AS3000 laboratoriumanalyses voor grond-, waterbodem- en grondwateronderzoek; grondprotocollen 3010 t/m 3090 versie 4,25 juni 2008.
- a gecorrigeerd gehalte is groter dan of gelijk aan de achtergrondwaarde (of geen achtergrondwaarde voor opgesteld), maar wel kleiner dan de AS3000 rapportagegrens-eis, dus mag verondersteld worden kleiner dan de achtergrondwaarde te zijn.
- b gecorrigeerd gehalte is groter dan de achtergrondwaarde (of geen achtergrondwaarde voor opgesteld), en groter dan de AS3000 rapportagegrens-eis.
- + De interventiewaarde voor barium geldt alleen voor die situaties waarbij duidelijk sprake is van antropogene verontreiniging en geen sprake is van thermisch gereinigde grond en baggerspecie.

De achtergrond- en interventiewaarden zijn afhankelijk van de bodemsamenstelling. Voor de toetsing is gebruik gemaakt van de volgende samenstelling: lutum 9.7%; humus 0.5%. (Als humus/lutum niet is gemeten geldt een default waarde van lutum = 25% en organische stof = 10%.)

Tabel: Analyseresultaten grondwater (as3000) monsters (gehalten in µg/l, tenzij anders aangegeven)

Monstercode	B1-1-1	B1-1-2			S	1/2(S+I)	I	AS3000
Bodemtype	1	2						eis
METALEN								
barium	87	*	-		50	338	625	50
cadmium	<0.2		-		0.40	3.2	6.0	0.80
kobalt	7.2		-		20	60	100	20
koper	13		-		15	45	75	15
kwik	0.28	**	<0.05		0.050	0.18	0.30	0.050
lood	3.8		-		15	45	75	15
molybdeen	<2		-		5.0	152	300	5.0
nikkel	<3		-		15	45	75	15
zink	<10		-		65	432	800	65
VLUCHTIGE AROMATEN								
benzeen	<0.2		-		0.20	15	30	0.20
tolueen	<0.2		-		7.0	504	1000	7.0
ethylbenzeen	<0.2		-		4.0	77	150	4.0
xyleen (0.7 factor)	0.21	^a	-		0.20	35	70	0.21
styreen	<0.2		-		6.0	153	300	6.0
naftaleen	<0.05	^a	-		0.01	35	70	0.050
GEHALOGENEERDE KOOLWATERSTOFFEN								
1,1-dichloorethaan	<0.2		-		7.0	454	900	7.0
1,2-dichloorethaan	<0.2		-		7.0	204	400	7.0
1,1-dichlooretheen	<0.1	^a	-		0.01	5.0	10	0.10
som (cis,trans) 1,2-dichloorethenen (0.7 factor)	0.14	^a	-		0.01	10	20	0.20
dichloormethaan	<0.2	^a	-		0.01	500	1000	0.20
som dichloorpropanen (0.7 factor)	0.42		-		0.80	40	80	0.52
tetrachlooretheen	<0.1	^a	-		0.01	20	40	0.10
tetrachloormethaan	<0.1	^a	-		0.01	5.0	10	0.10
1,1,1-trichloorethaan	<0.1	^a	-		0.01	150	300	0.10
1,1,2-trichloorethaan	<0.1	^a	-		0.01	65	130	0.10
trichlooretheen	<0.2		-		24	262	500	24
chloroform	<0.2		-		6.0	203	400	6.0
vinylchloride	<0.2	^a	-		0.01	2.5	5.0	0.20
tribroommethaan	<0.2		-				630	2.0
MINERALE OLIE								
totaal olie C10 - C40	<50		-		50	325	600	100

Monstercode en monstertraject

1	11938699-001	B1-1-1 B1 (280-380)
2	11947861-001	B1-1-2 B1 (280-380)

De resultaten zijn getoetst aan de toetsingswaarden zoals vermeld Circulaire Bodemsanering 2009, zoals gewijzigd op 3 april 2012.

De gehalten die de betreffende toetsingswaarden overschrijden zijn als volgt geclassificeerd:

- * het gehalte is groter dan de streefwaarde en kleiner dan of gelijk aan het gemiddelde van de streef- en interventiewaarde
- ** het gehalte is groter dan het gemiddelde van de streef- en interventiewaarde en kleiner dan of gelijk aan de interventiewaarde
- *** het gehalte is groter dan de interventiewaarde
- geen toetsingswaarde voor opgesteld
- niet geanalyseerd
- # verhoogde rapportagegrens, voor meer informatie zie analysecertificaat
- AS3000 laboratoriumanalyses voor grond-, waterbodem- en grondwateronderzoek; grondwaterprotocollen 3110 t/m 3190 versie 3,25 juni 2008.
- ^a gecorrigeerd gehalte is groter dan of gelijk aan de streefwaarde (of geen streefwaarde voor opgesteld), maar wel kleiner dan de AS3000 rapportagegrens-eis, dus mag verondersteld worden kleiner dan de streefwaarde te zijn.
- ^b gecorrigeerd gehalte is groter dan de streefwaarde (of geen streefwaarde voor opgesteld), en groter dan de AS3000 rapportagegrens-eis.

Bijlage 6 : Fotorapportage





Bijlage 7 : Verklaring van onafhankelijkheid

	Verklaring van onafhankelijkheid	
	Documentnummer: F.08.01.12	Paginanummer: 1
	Revisiedatum: 13-04-2012	Vorige revisie: 14-04-2010

Projectgegevens

Projectnummer:	66425
Locatie:	Beerseweg 9
Plaats:	Oirschot

Werkzaamheden (aanvinken)

☒ Onder certificaat van de BRL SIKB 2000 Veldwerk bij milieuhygiënisch bodemonderzoek

- protocol 2001 boorprofielen, monsternamen grond en plaatsen peilbuizen
- protocol 2002 monsternamen grondwater
- protocol 2003 waterbodemonderzoek
- protocol 2018 monsternamen asbest in bodem



Tevens onder certificaat van de

☐ BRL SIKB 6000 Milieukundige begeleiding van sanering

- protocol 6001 conventioneel en/of grondwater

☐ BRL SIKB 2100 Mechanisch boren

- protocol 2101 mechanisch boren

Functiescheiding

Lankelma Geotechniek Zuid B.V. is een onafhankelijk adviesbureau en is geen eigenaar van het terrein waar de werkzaamheden zijn uitgevoerd. Hierbij verklaar ik dat de werkzaamheden onafhankelijk van de opdrachtgever zijn uitgevoerd waarbij geen kritische afwijkingen zijn opgetreden:

Naam (aanvinken)	Geregistreerd voor protocollen	Uitvoeringsdata	Paraaf
☐ L. Verbeek	2001		
	2002		
	2003		
	2018		
	2101		
	6001		
☐ C.C.A. van der Vleuten	2001		
	2002		
	6001		
☒ W.J.A. Henraath	2001	01-10-13 / 08-10-13	
	2002	08-10-13	
	2003		
	2018		
☒ W. Vogels	2001	01-10-13 / 08-10-13	
	2002	08-10-13 / 01-11	
	2101		
☐ A.V. Koolsbergen	2002		
☐ P. Goes	2101		
☐ P. Antonius	2101		

Formulier opnemen in bijlage rapport