



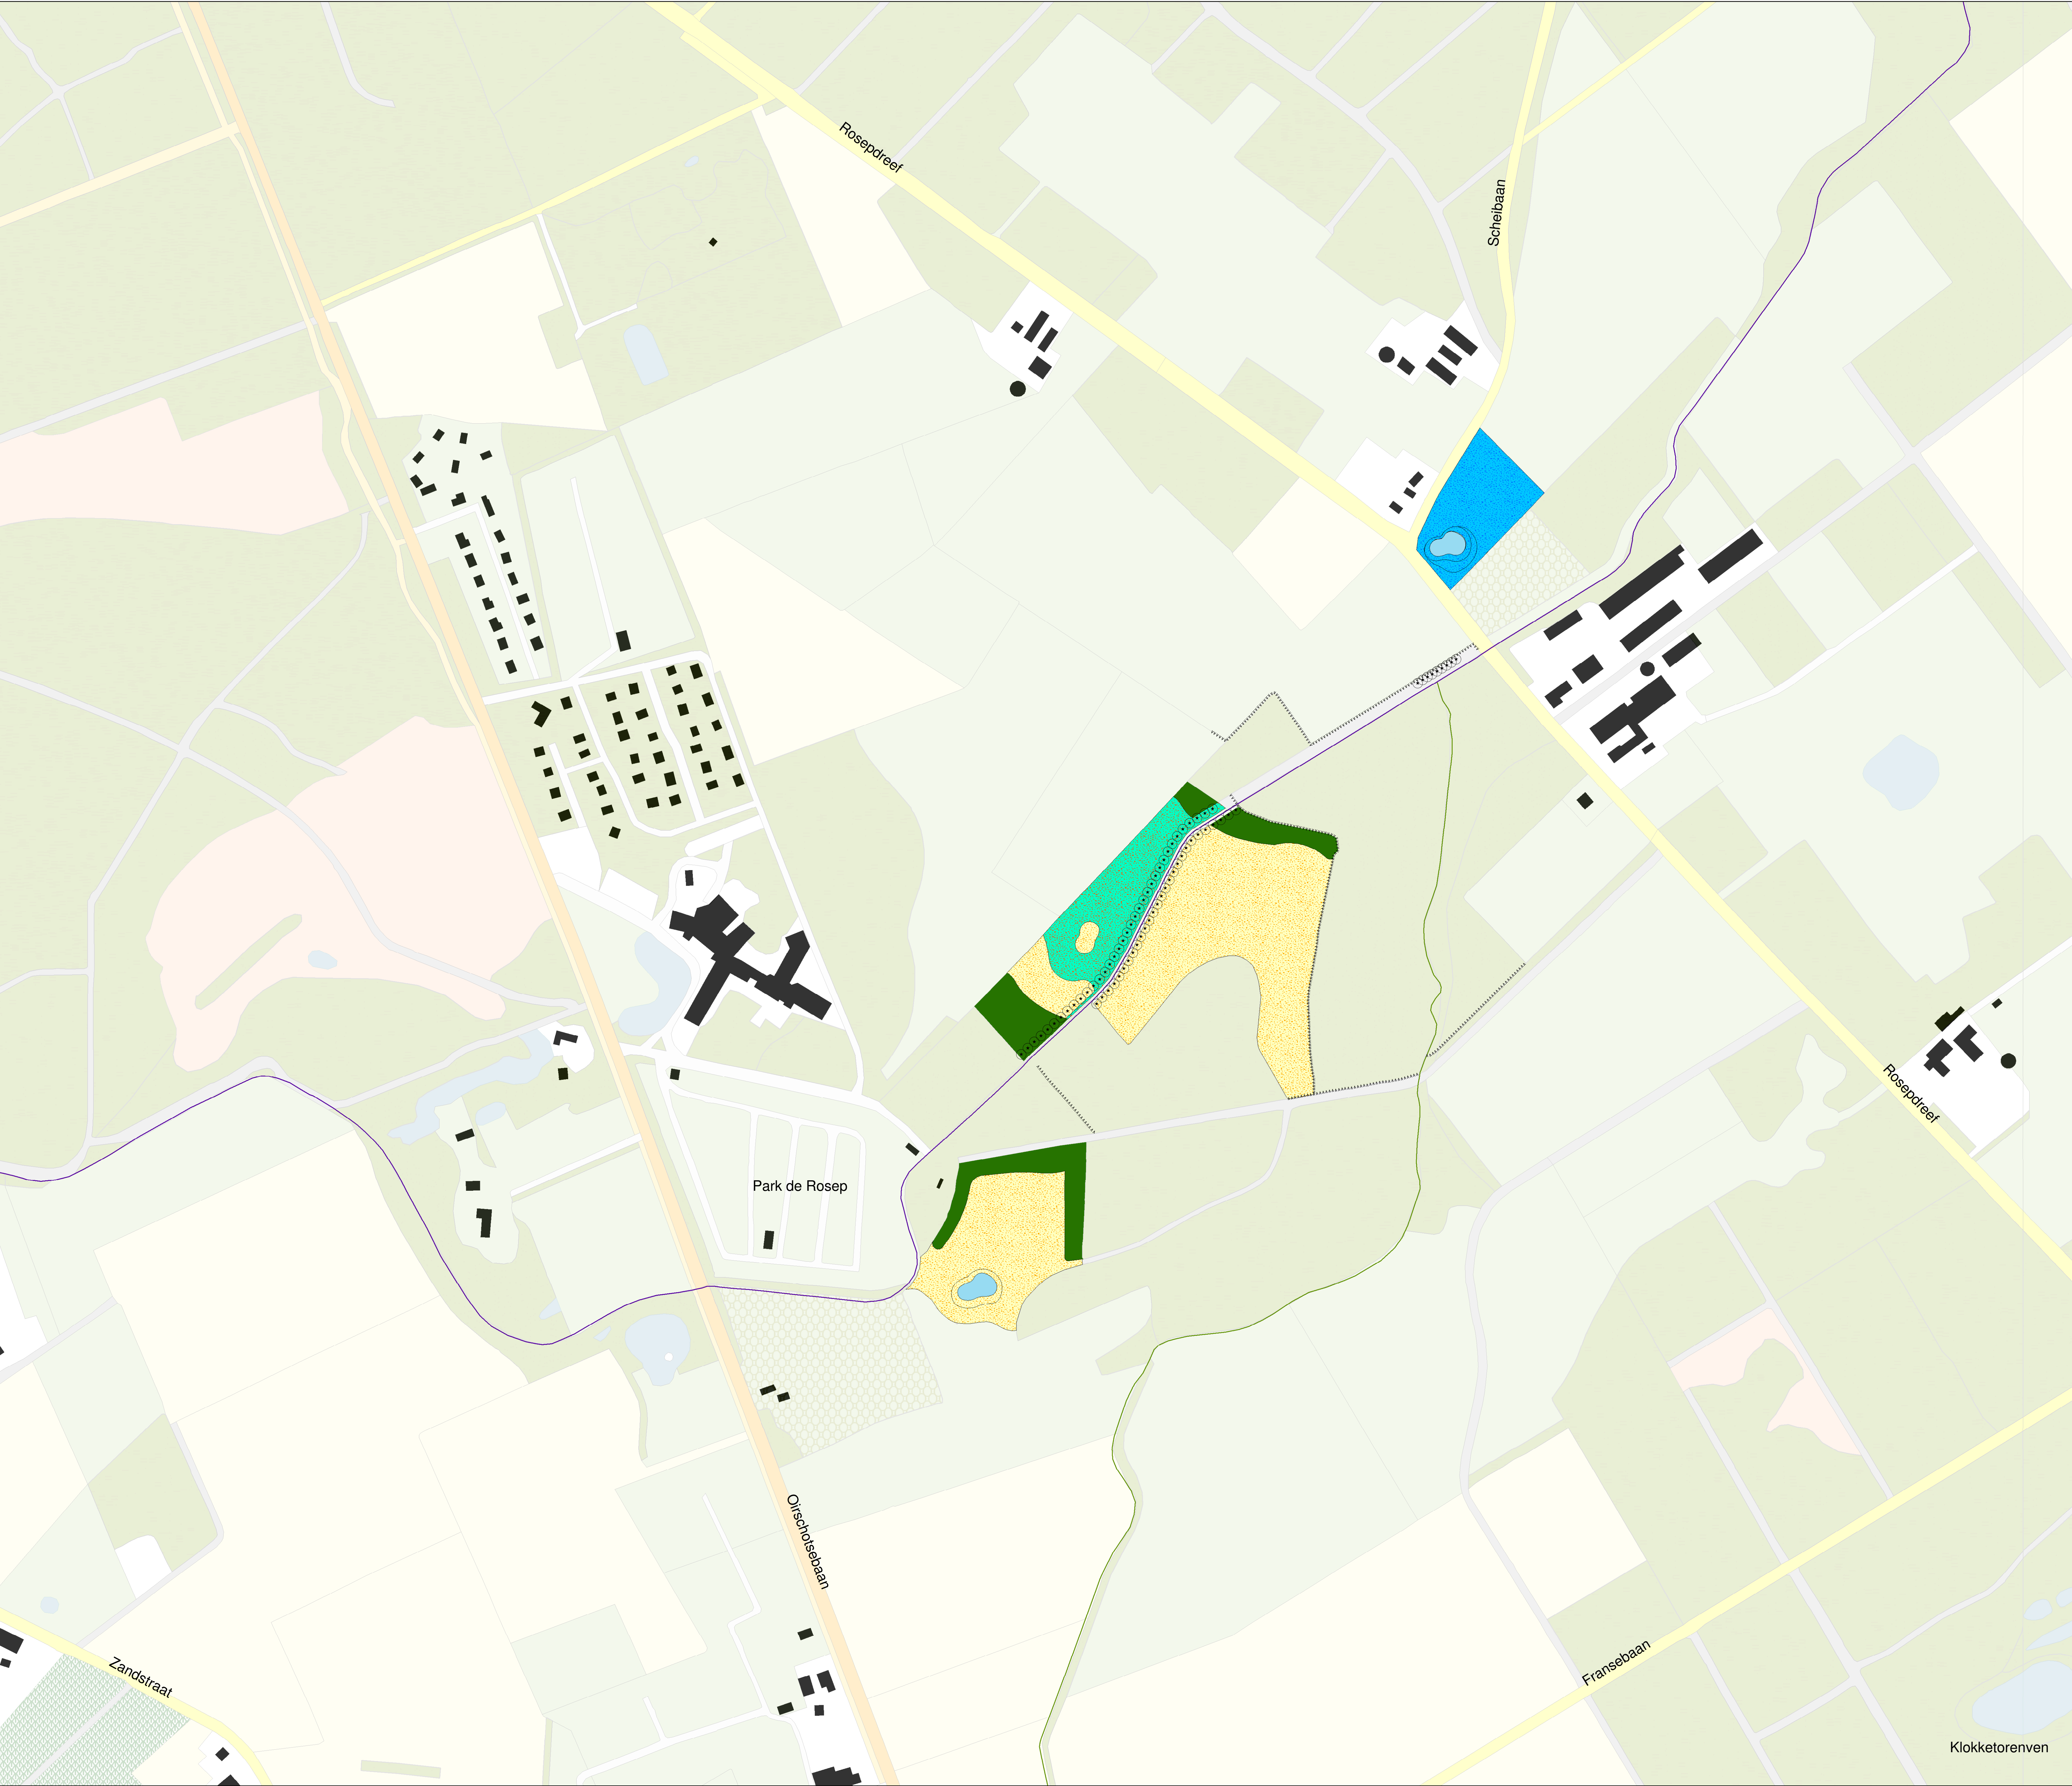

- Legenda**
- Ontgraven poel
  - Aanplant mantel-/zoomvegetatie
  - Spontane ontwikkeling nat struweel
  - Droog bloemrijkgrasland
  - Vochtig bloemrijkgrasland
  - Aanpassen functie kavelsloot
  - Planten bomenlaan

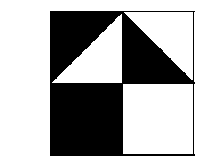

opdrachtgever Waterschap de Dommel

project Herinrichting beekherstel in het beekdal van de Rosep

onderwerp Inrichtingstekening (landgoed)

projectnummer 220148


bladnummer 1

schaal 1 : 2000

datum 30 maart 2012

formaat A0

BTL Advies B.V.  
Parklaan 1  
Postbus 385  
5060 AU Oisterwijk  
T: 013 - 52 99 555  
F: 013 - 52 99 550  
E: advies@btl.nl  
www.btladvies.nl

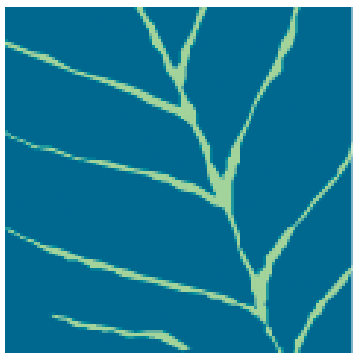

**BTL**

Advies