

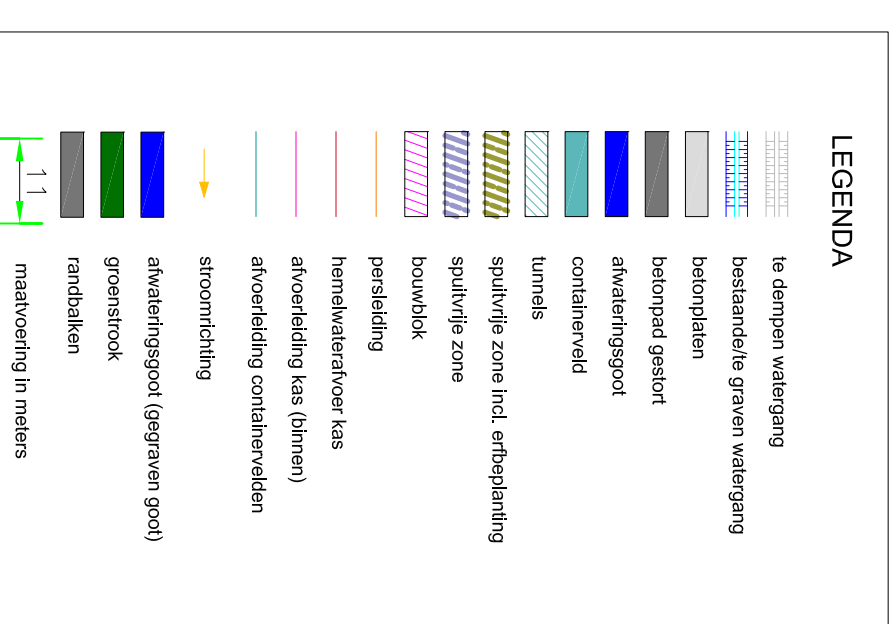
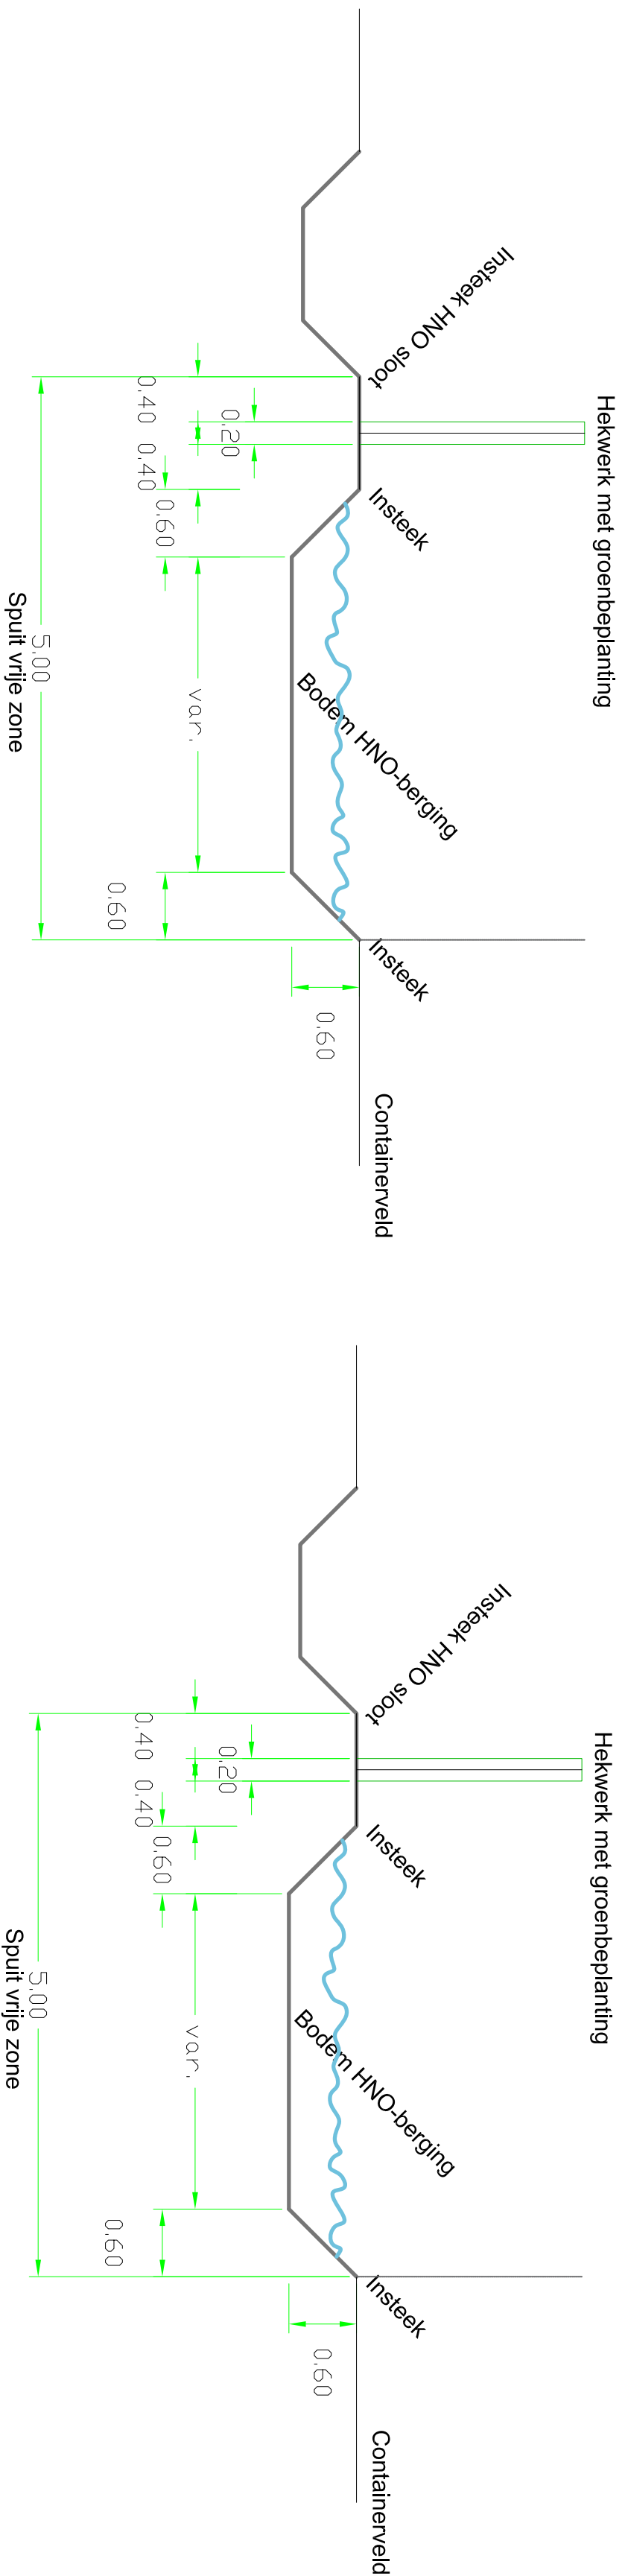
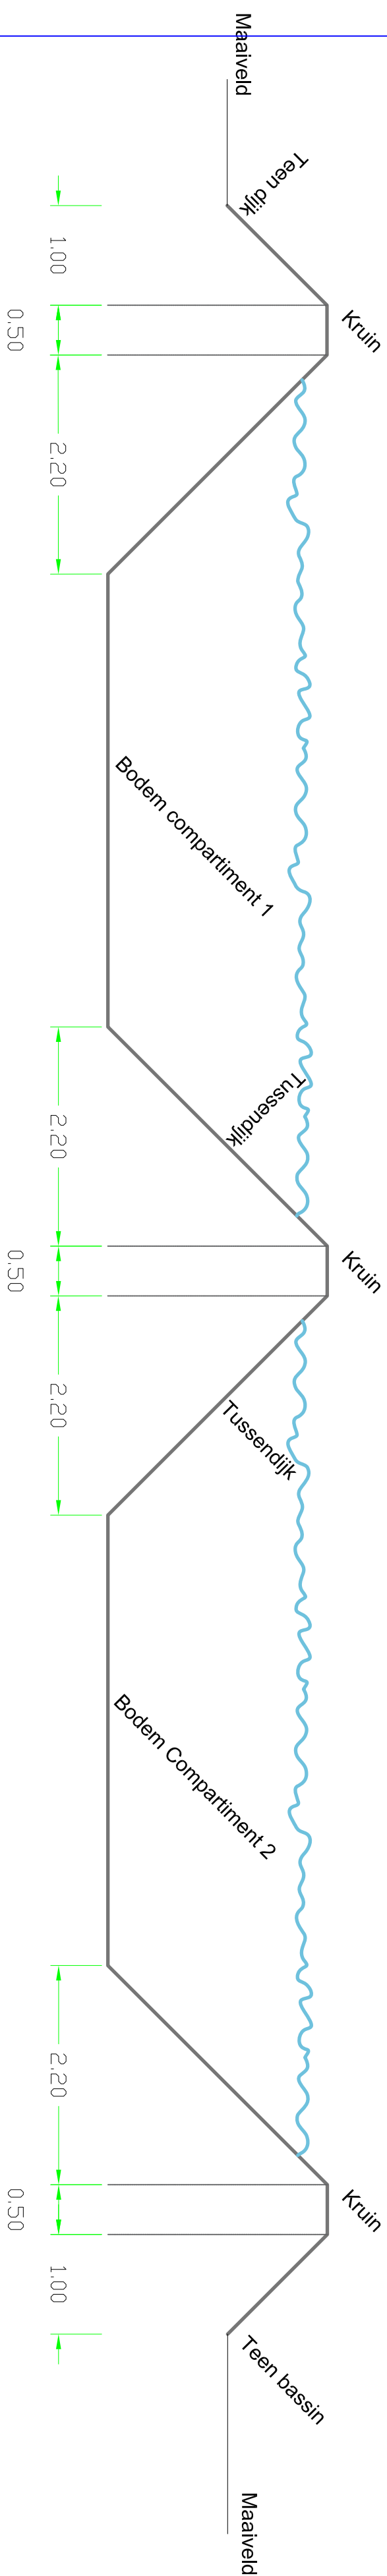


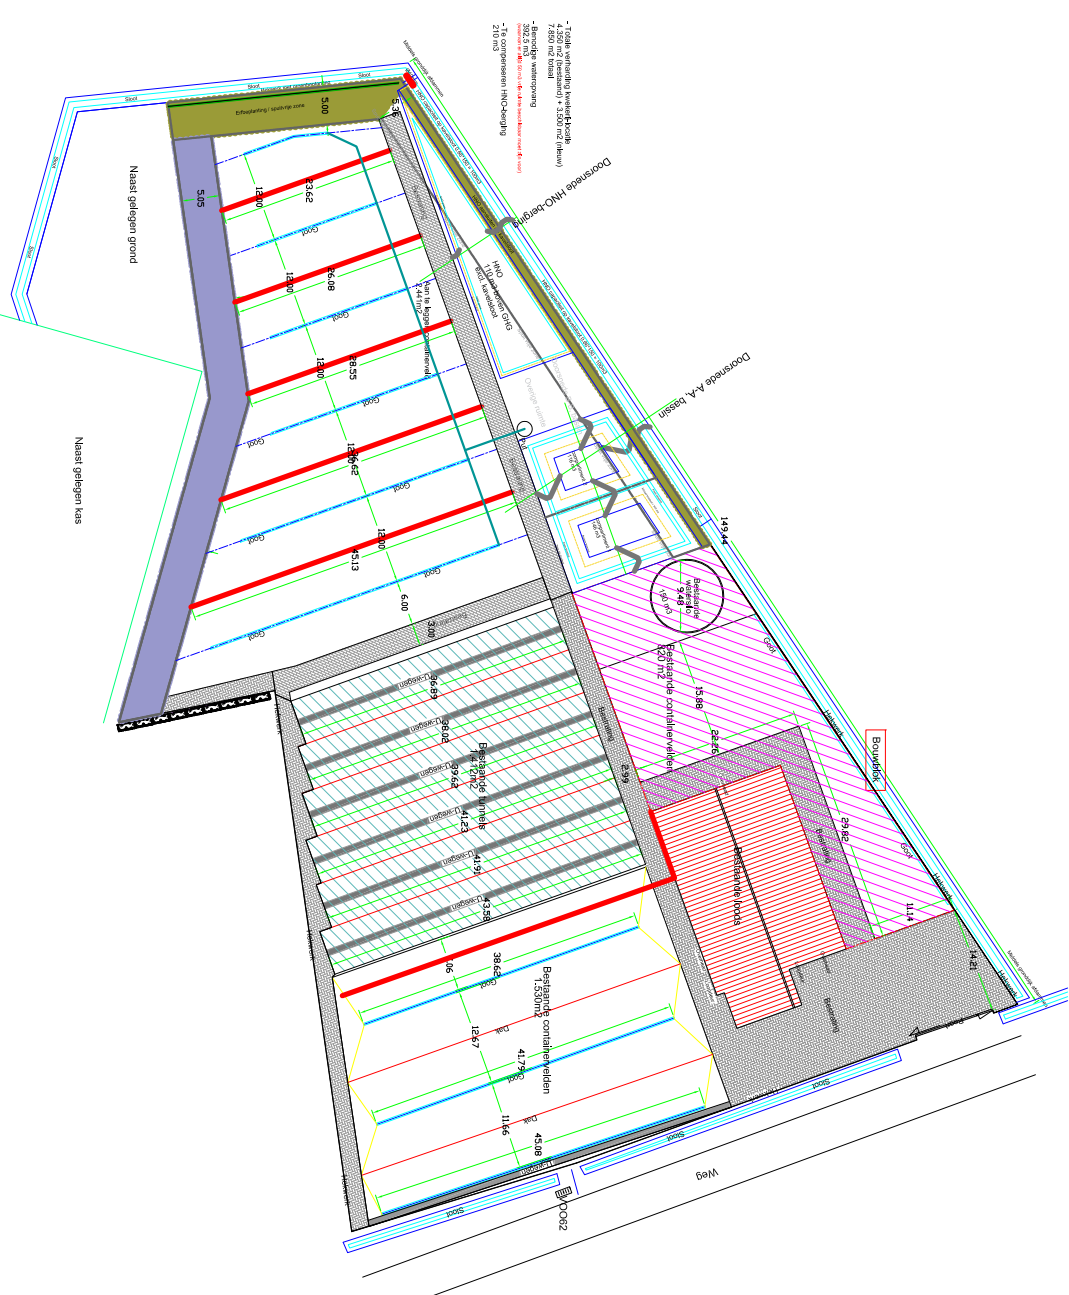

Doorsnede A-A, waterbassin

Doorsnede HNO-berging

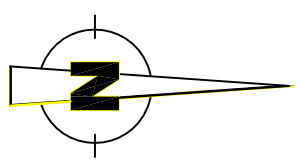

• projectbegeleiding • aanleg tray- en containervelden • levering materialen tray- en containervelden • montage tray- en containervelden • immeten en uitzetten met laser / totalstation • advies wateropvangsystemen • bouwen van foliekassen • aanleg van bassins • leveren en plaatsen watersluis • storten van betonpaden • hekwerken / windschermen • grondwerken			
Kleinzuidersteeg 15 - 4714 BR Sprundel tel: 0165-381006 fax: 0165-388529 www.traycon.nl e-mail: traycon@hetnet.nl			
Kwekerij Erik van de Schoot Uitbreiding containerveld			
gewijzigd	omschrijving		
17-10-2018	Doorsnede waterhuishouding		
getekend door	P. Machielsen	schaal	1:50
gecontroleerd door	A. Vissers	formaat	A2 (421 x 597)
uitgegeven door	A. Vissers		
status	Definitief	versie	1N
		tek nr.	17102018