


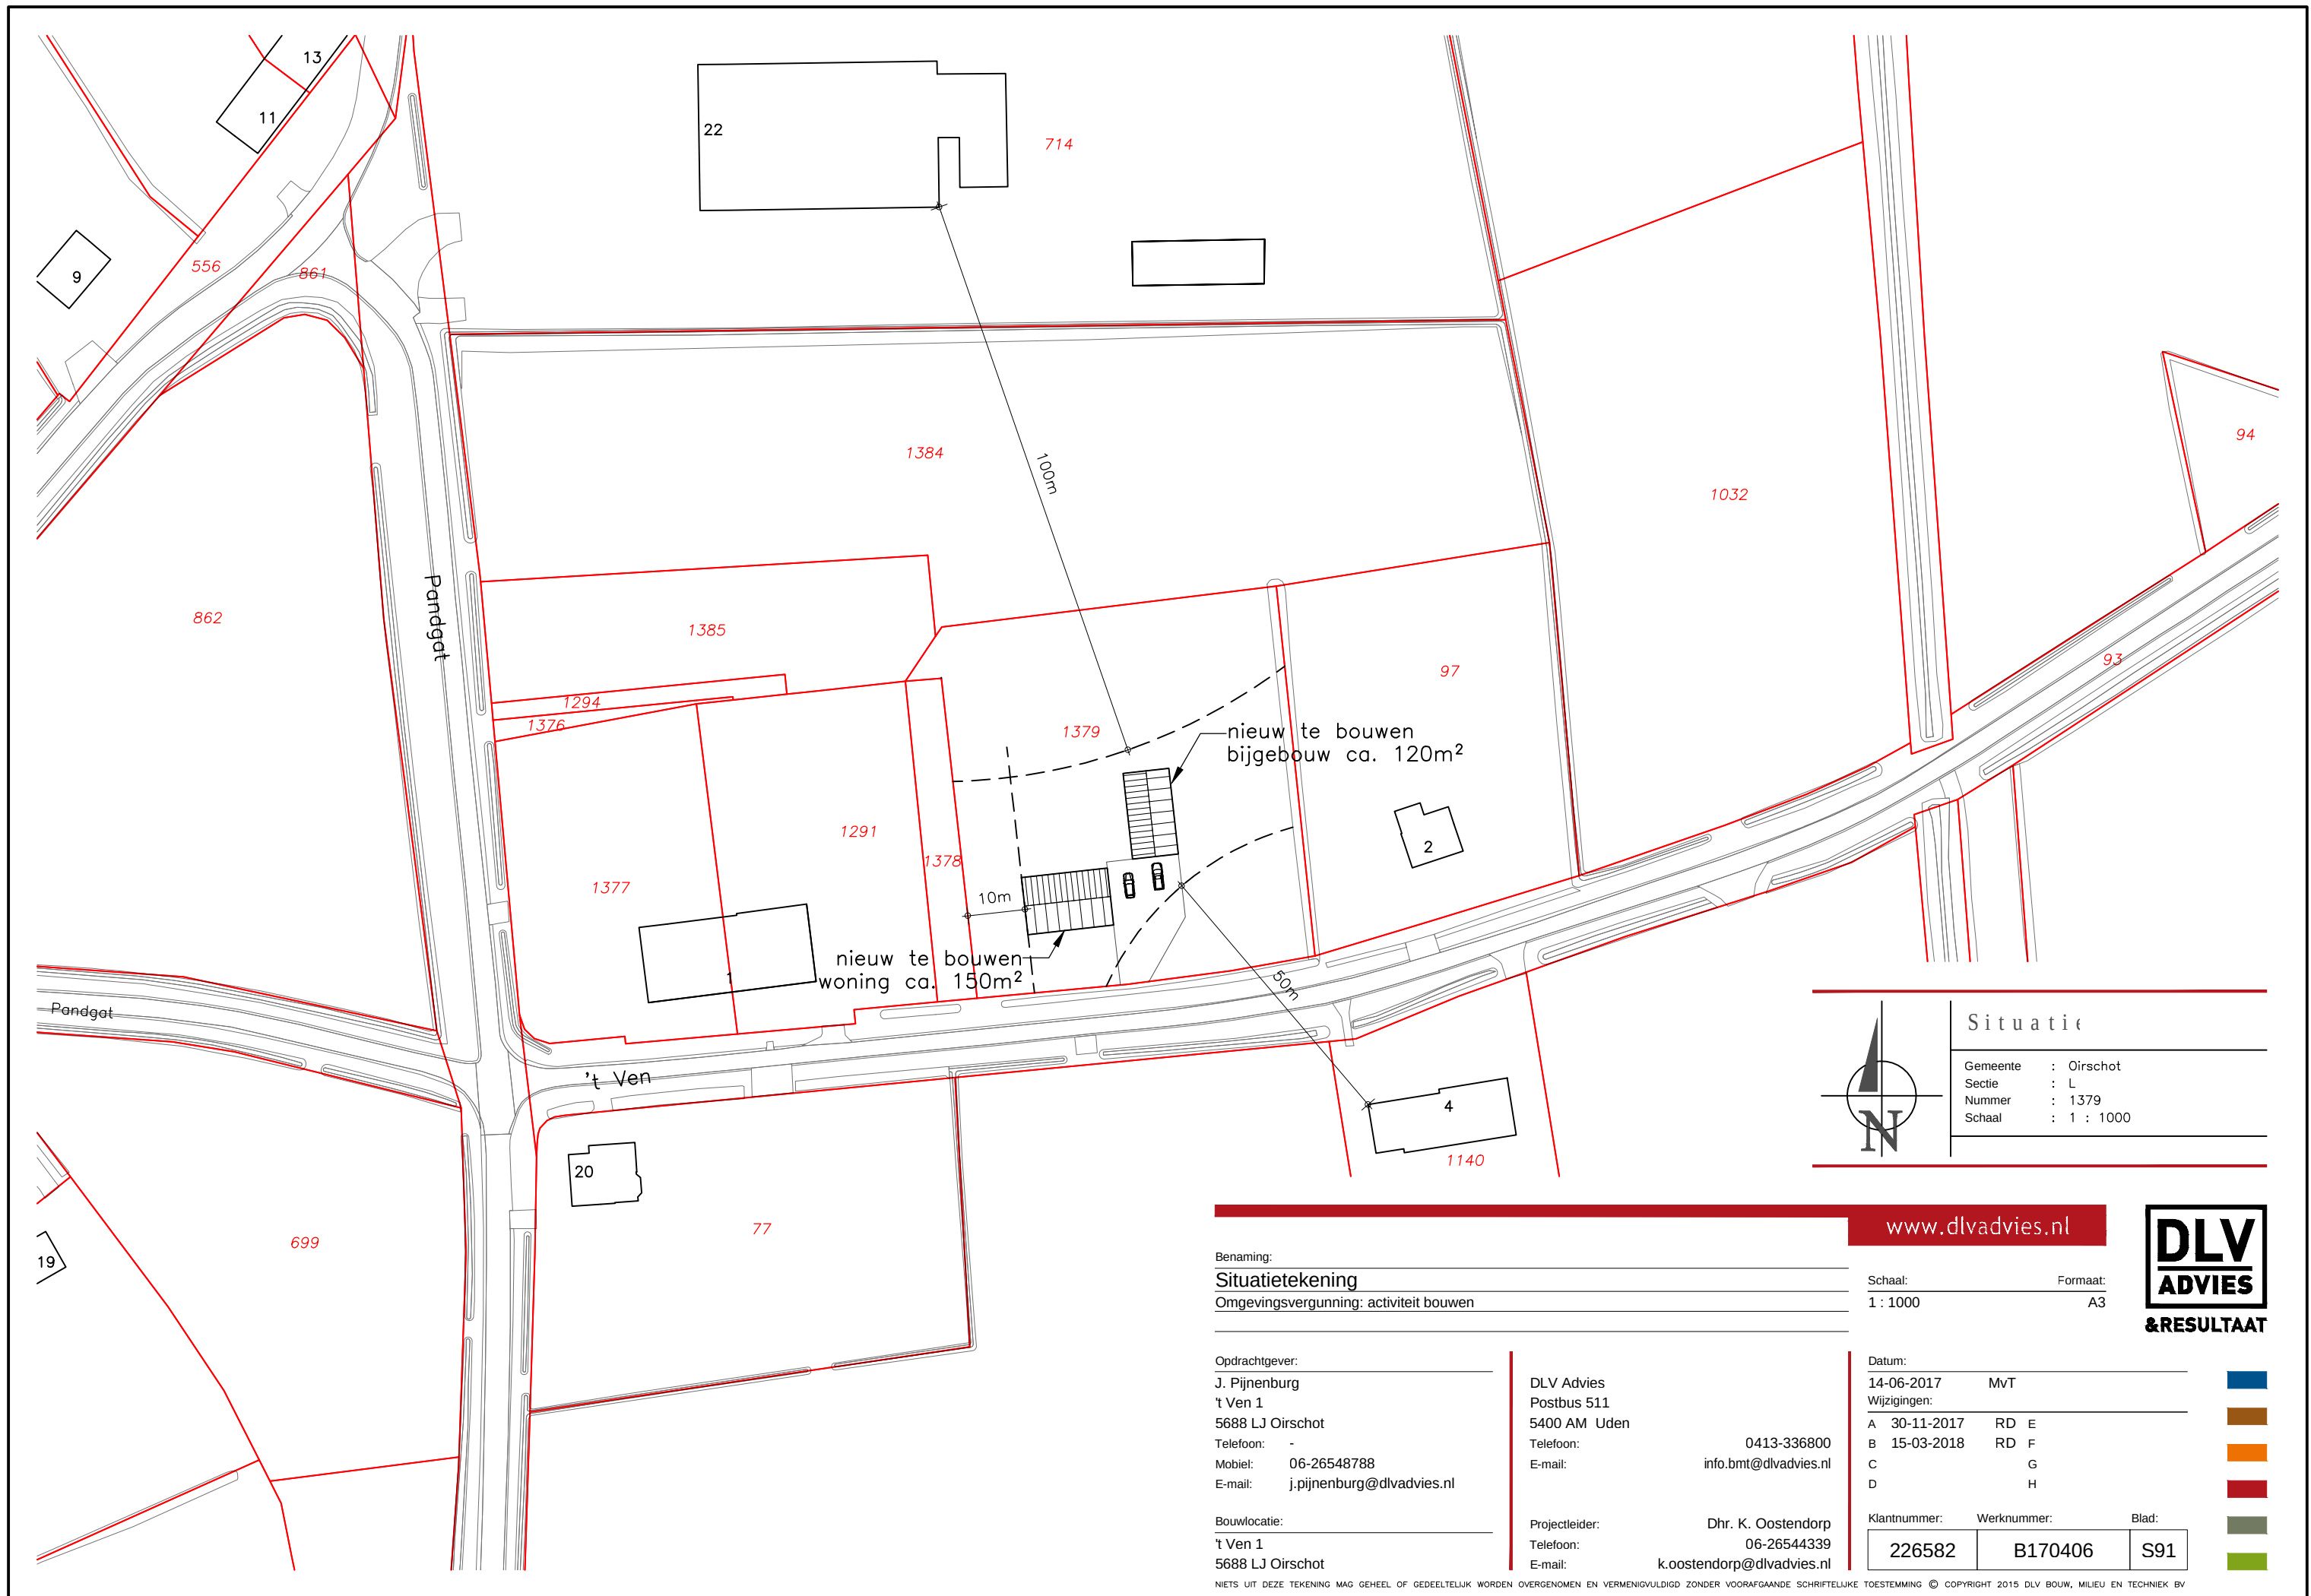

Situatie

Gemeente	: Oirschot
Sectie	: L
Nummer	: 1379
Schaal	: 1 : 1000

Benaming:

Situatietekening

Omgevingsvergunning: activiteit bouwen

Opdrachtgever:

J. Pijnenburg
t Ven 1
5688 LJ Oirschot
Telefoon: -
Mobiel: 06-26548788
E-mail: j.pijnenburg@dlvadvis.nl

Bouwlocatie:

t Ven 1
5688 LJ Oirschot

DLV Advies
Postbus 511
5400 AM Uden
Telefoon:
E-mail:

0413-336800
info.bmt@dlvadvis.nl

Projectleider:

Dhr. K. Oostendorp
Telefoon: 06-26544339
E-mail: k.oostendorp@dlvadvis.nl

www.dlvadvies.nl

Schaal: 1 : 1000

Formaat: A3

Datum: 14-06-2017

MVT

Wijzigingen:

A	30-11-2017	RD	E
B	15-03-2018	RD	F
C			G
D			H

Klantnummer: 226582

Werknummer: B170406

Blad: S91

&RESULTAAT