


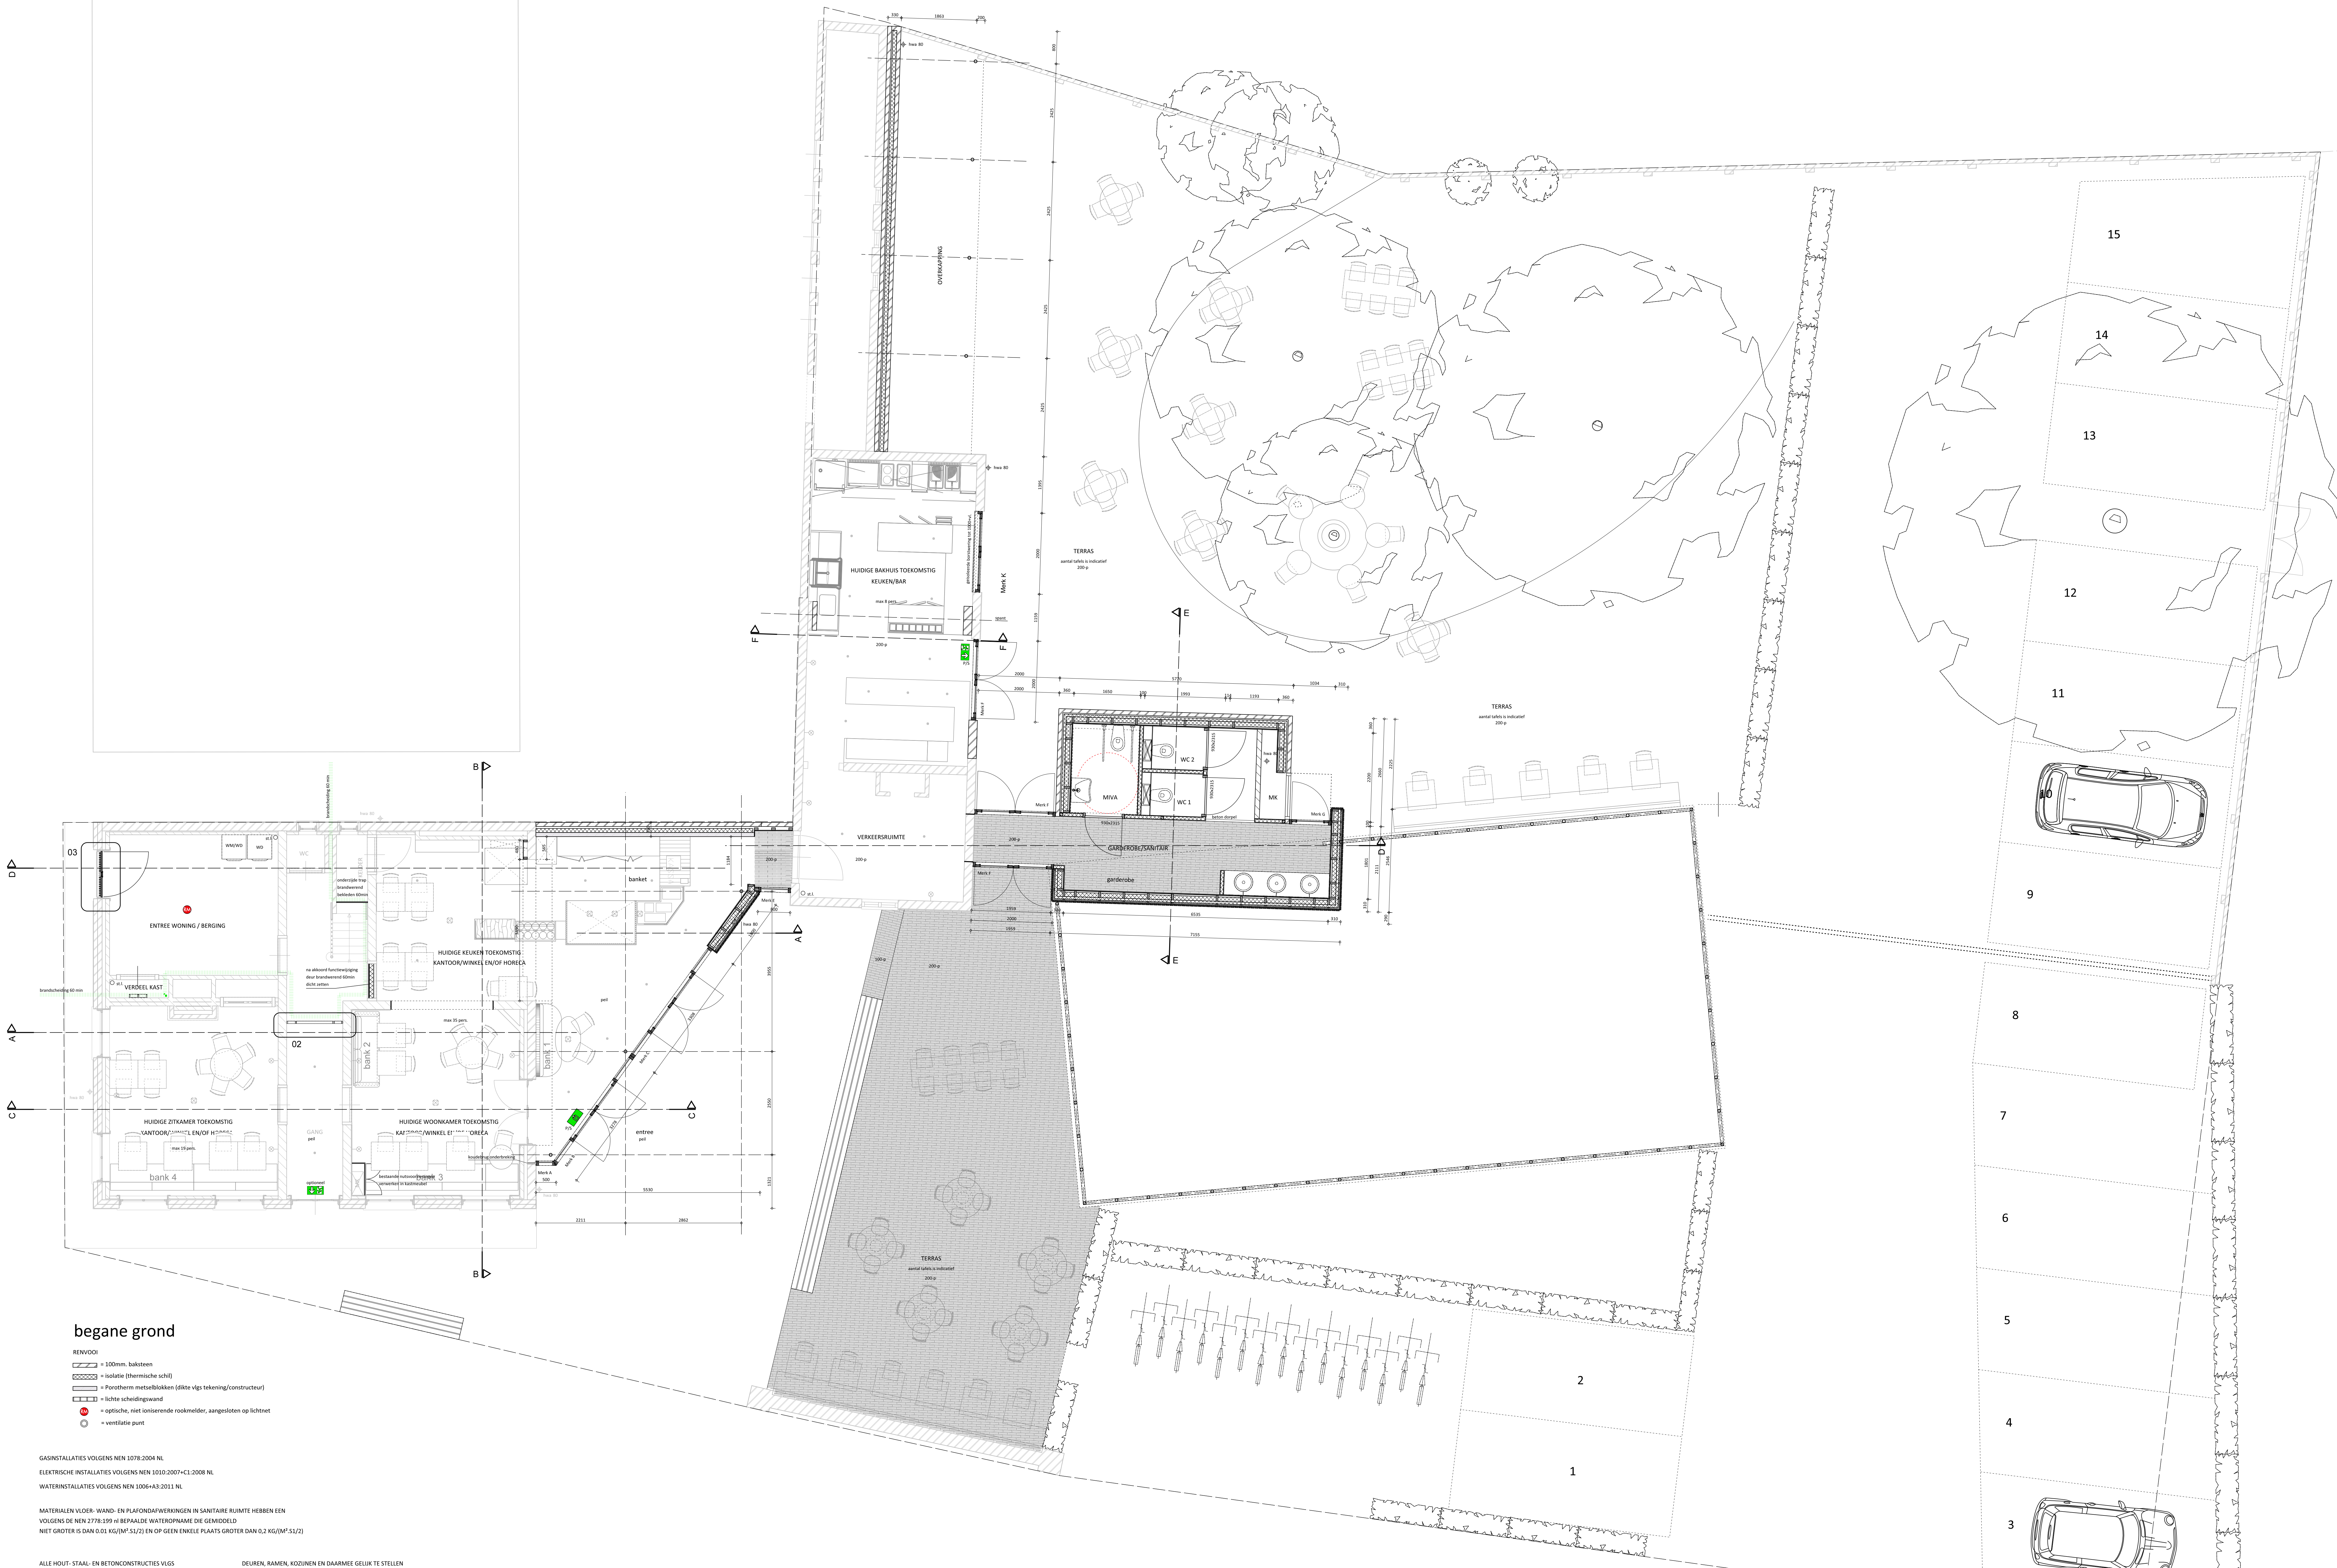

begane grond

- RENVODI
- 100mm baksteen
 - isolatie (thermische schil)
 - Porotherm metselblokken (dikte vlg. tekening/constructeur)
 - lichte scheidingswand
 - optische, niet ioniserende rookmelder, aangesloten op lichtnet
 - ventilatie punt

GASINSTALLATIES VOLGENS NEN 1078:2004 NL
ELEKTRISCHE INSTALLATIES VOLGENS NEN 1010:2007+1:2008 NL
WATERINSTALLATIES VOLGENS NEN 1006+A3:2011 NL

MATERIALEN VLOER-, WAN- EN PLAFONDAFWERKINGEN IN SANITAIRE RUIMTE HEBBEN EEN
VOLGENS DE NEN 2778:199 nl BEPAALDE WATEROPNAME DIE GEMIDDELD
NIET GROTER IS DAN 0.01 KG/(M².S1/2) EN OP GEEN ENKELE PLAATS GROTER DAN 0.2 KG/(M².S1/2)


ALLE HOUT-, STAAL- EN BETONCONSTRUCTIES VLG.
BEREKENINGEN EN TEKENINGEN VAN DE CONSTRUCTEUR

ALLE MATEN IN MILLIMETERS

ALLE MATEN IN HET WERK TE CONTROLEREN

LAGENMAAT ALS BESTAAND KOPPENMAAT 110MM.

DEUREN, RAMEN, KOZIJNEN EN DAARMEE GELIJK TE STELLEN
CONSTRUCTIEONDERDELEN IN EEN UITWENDIGE
SCHEIDINGSCONSTRUCTIE DIE VOLGENS NEN 5087 BEREIKBAAR
ZIJN VOOR INBRAAK HEBBEN EEN VOLGENS NEN 5096 BEPAALDE
INBRAAKWERENDHEID DIE VOLDOET AAN DE IN DE NORM
AANGEGEVEN WERSTANDSKLASSE 2

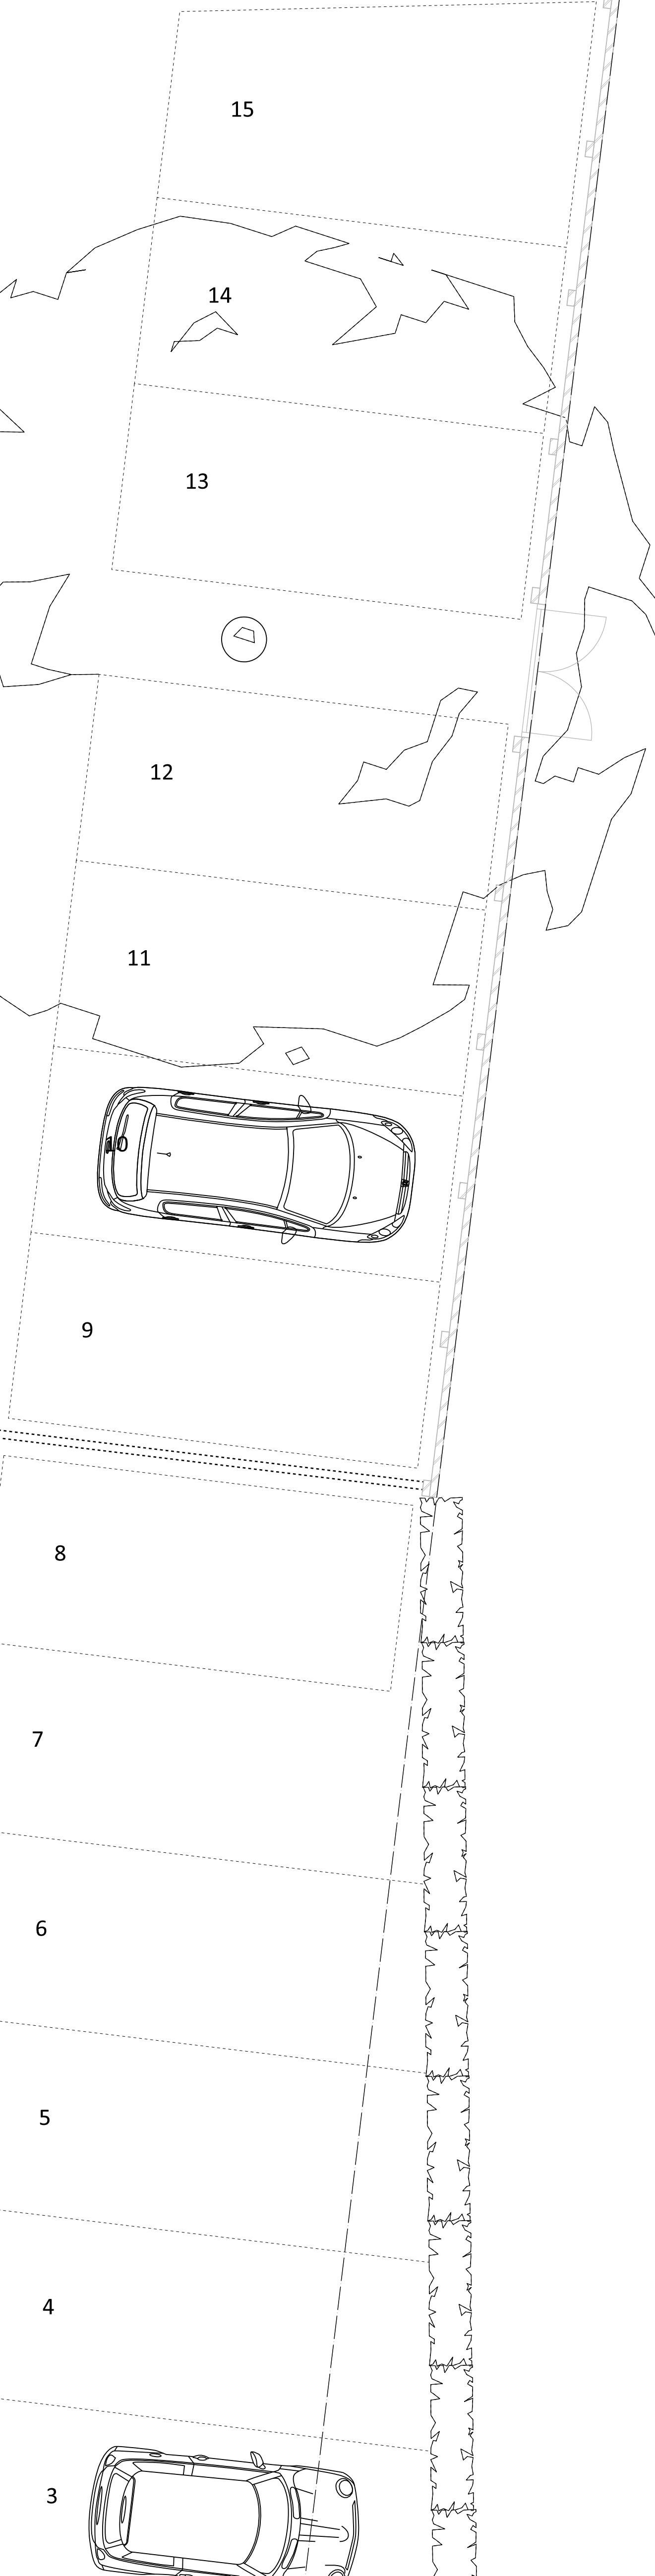

**BOUW
KUNST**
architecten

www.bouwkunst.eu
info@bouwkunst.eu
+31 (0)499 57 4627

verbouw woonhuis
aan de willibrordstraat 1 te middelbeers
voor dhr. en mevr. bressers

begane grond
BESTEKTEKENING

1:50 A0

DO1

21.12.2017 04:48
16.07.2018 04:48
16.07.2018 04:48
13.02.2019 04:48

1603.1332