

Verkennd Bodemonderzoek

Bremsteeg 8b te Oirschot

rapport C216993.008.R1/PHE

datum: 26 mei 2021
opdrachtgever: Tonnaer Adviseurs in Omgevingsrecht B.V.,
Parklaan 21
5261 LR VUGHT




VERANTWOORDING



P. A. M. Heesokkers

Adviseur

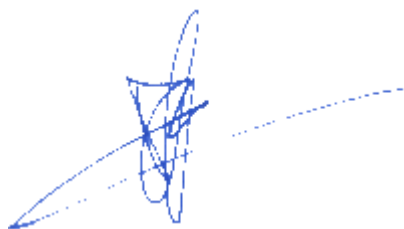

Technisch

SAMENVATTING

Voor een verklaring van de gebruikte terminologie met betrekking tot eventuele verontreinigingen verwijzen wij naar de 'Circulaire Bodemsanering 2013' en het 'Besluit bodemkwaliteit'. Op een terrein aan de Bremsteeg 8b te Oirschot is een verkennend bodemonderzoek uitgevoerd zoals voorgeschreven in de Nederlandse norm NEN 5740.

De geografische gegevens van de onderzoekslocatie staan weergegeven in het volgende overzicht:

Gemeente	Oirschot	
Adres	Bremsteeg 8b te Oirschot	
Kadastraal	Sectie: H	Nr: 1347
Coördinaten	X: 147.515	Y: 393.240
Oppervlakte onderzoekslocatie	6900 m ²	

Het onderzoek is uitgevoerd op basis van de resultaten van het vooronderzoek van de onderzoekslocatie en de directe omgeving. Op basis van de in het vooronderzoek verzamelde gegevens is de locatie als niet-verdacht beschouwd. Veld- en laboratoriumwerkzaamheden zijn derhalve uitgevoerd conform de strategie onverdacht uit de NEN 5740.

Uit het onderzoek volgt dat onder de klinkerverharding een sterk puinhoudende bodemlaag aanwezig is, welke na 2003 zal zijn aangebracht en derhalve niet als verdacht voor asbest wordt beschouwd.

De sterk puinhoudende grond uit de bovenlaag (0,07-0,85 m-mv) is licht verontreinigd met minerale olie en PCB's. De zintuiglijk schone grond uit de bovenlaag (0-0,7 m-mv) is licht verontreinigd met PCB's. De grond uit de onderlaag (0,85-2,0 m-mv) is niet verontreinigd met één van de componenten waarop is onderzocht. Het grondwater is licht verontreinigd met nikkel.

De hypothese niet-verdachte locatie kan voor de ondergrond worden aangenomen en dient voor de bovengrond formeel te worden verworpen op basis van de onderzoeksresultaten.

Naar aanleiding van bovenstaande conclusies merken wij op dat er ons inziens, op basis van de onderzoeksresultaten, geen restricties gesteld hoeven te worden aan de gewenste functiewijziging van de onderzochte locatie.

De lichte verontreinigingen met minerale olie en PCB's in de bovengrond vormen geen aanleiding tot het instellen van een nader onderzoek conform de Circulaire Bodemsanering [8]. De aanwezigheid van bovengenoemde componenten vormt, gezien de concentraties, vanuit milieuhygiënisch oogpunt, geen bezwaar.

Indien, bijvoorbeeld bij bouwactiviteiten, grond vrijkomt die op een andere locatie zal worden hergebruikt dan dient bepaald te worden wat de kwaliteit is in het kader van het besluit bodemkwaliteit.

INHOUDSOPGAVE

SAMENVATTING

1. INLEIDING EN DOEL VAN HET ONDERZOEK.....	1
2. VOORONDERZOEK.....	3
2.1. GEOGRAFISCHE GEGEVENS.....	3
2.2. HUIDIG EN VOORMALIG BODEMGEBRUIK	3
2.2.1. Milieuvergunningen	4
2.2.2. Bodemonderzoeken	5
2.3. TOEKOMSTIG GEBRUIK	5
2.4. BODEMOPBOUW EN (GEO-)HYDROLOGIE	5
2.4.1. Algehele bodemkwaliteit	6
2.4.2. PFAS	6
2.5. CONCLUSIE VOORONDERZOEK	7
3. OPZET EN UITVOERING VAN HET ONDERZOEK.....	8
3.1. OPZET BODEMONDERZOEK	8
3.2. ANALYSEPAKKETTEN	8
3.3. UITVOERING BODEMONDERZOEK	8
4. WIJZE VAN BEOORDELEN EN INTERPRETATIE.....	10
5. RESULTATEN.....	11
5.1. VELDWERK GROND	11
5.2. AANPASSING ONDERZOEKSOPZET	11
5.3. VELDWERK GRONDWATER	11
5.4. ANALYSERESULTATEN.....	12
5.4.1. Grondmengmonsters	12
5.4.2. Grondwatermonsters	12
6. CONCLUSIES EN AANBEVELINGEN	14
TABELLEN.....	15

Bijlage 1	overzichtstekening
Bijlage 2	vooronderzoek
Bijlage 3	locatie en boringen
Bijlage 4	boorstaten
Bijlage 5	analyseresultaten
Bijlage 6	referenties

1. INLEIDING EN DOEL VAN HET ONDERZOEK

In verband met de gewenste bestemmingswijziging aan de Bremsteeg 8b te Oirschot is door Tonnaer Adviseurs in Omgevingsrecht B.V. schriftelijk opdracht verleend om een verkennend bodemonderzoek op bovengenoemde locatie uit te voeren.


Het doel van het onderzoek bestaat uit het verkrijgen van inzicht in de kwaliteit van de grond en het freatische grondwater op het te onderzoeken terrein. Voor de milieuhygiënische verklaring kan dit onderzoek dienen als bewijs voor de kwaliteit van de ontvangende bodem (Regeling bodemkwaliteit artikel 4.3.4) in het kader van het Besluit Bodemkwaliteit.

Het onderzoek is uitgevoerd op basis van NEN 5740 [2] conform de BRL2000 met bijhorende protocollen van de Stichting Infrastructuur Kwaliteitsboring Bodemonderzoek [3]. De grondmengmonsters en het grondwatermonster zijn geanalyseerd op de parameters welke opgenomen zijn in het NEN-pakket of op eventueel verdachte componenten. De analyseresultaten zijn getoetst aan de achtergrond-, streef- en interventiewaarden, zoals vermeld in de Circulaire bodemsanering 2013 [8].

Het rapport is als volgt opgebouwd:

Hoofdstuk 2 geeft een beschrijving van de verzamelde gegevens van de onderzoekslocatie en/ of de daaromheen liggende percelen, welke tijdens het vooronderzoek naar voren zijn gekomen. De opzet en uitvoering van het onderzoek worden besproken in hoofdstuk 3. In hoofdstuk 4 wordt het toetsingskader van de resultaten gepresenteerd waarna in hoofdstuk 5 de gevonden resultaten besproken zullen worden. Tot slot worden in hoofdstuk 6 de conclusies besproken en worden enkele aanbevelingen gedaan. De in de tekst aangehaalde literatuurbronnen zijn opgenomen in bijlage 6.

Contactpersoon voor de opdrachtgever was ing. B.H.C. Weekers.

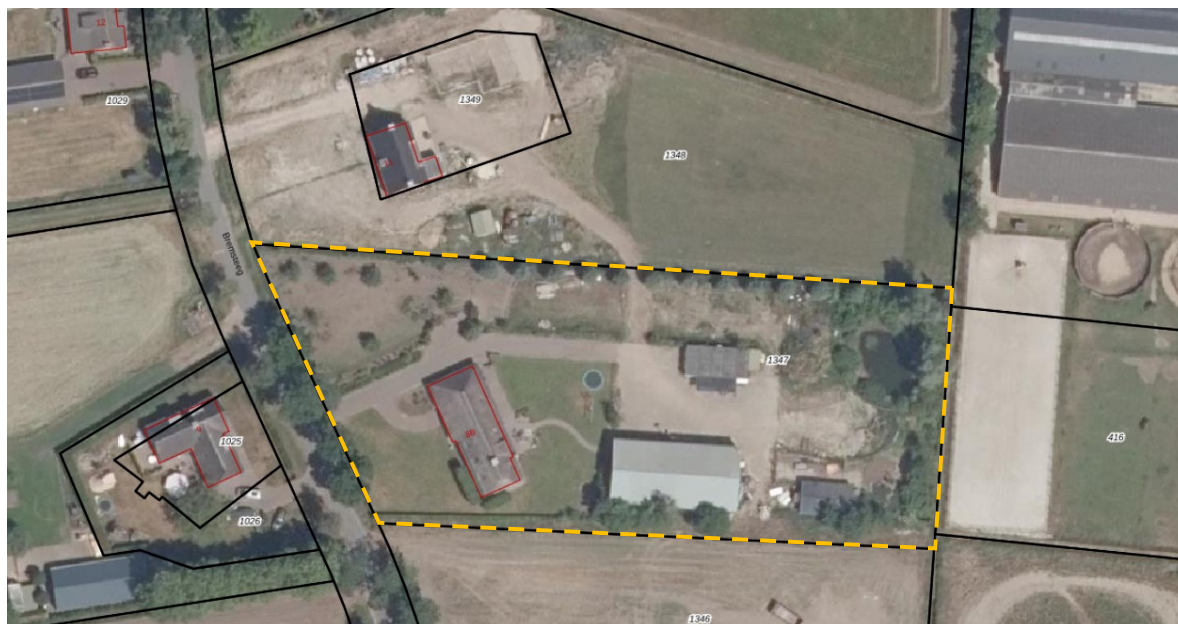

Luchtfoto onderzoekslocatie en omgeving

2. VOORONDERZOEK

Het vooronderzoek met betrekking tot het bodemonderzoek is uitgevoerd op het standaardniveau, conform NEN 5725. Het vooronderzoek heeft zich gericht op de onderzoekslocatie en de direct aanliggende percelen vanaf de grens van het onderzoeksgebied tot aan 25 meter buiten het onderzoeksgebied. Het doel van het vooronderzoek is het verzamelen van relevante informatie over de locatie van het bodemonderzoek, door het opvragen van informatie bij de opdrachtgever, de eigenaar en de gemeente, houden van interviews, uitvoeren van terreininspectie en archiefonderzoek. De te verzamelen informatie heeft betrekking op het voormalige gebruik, het huidige gebruik, het toekomstige gebruik, de bodemopbouw, de geohydrologische situatie en financieel-juridische aspecten.

Hiervoor worden de volgende informatiebronnen geraadpleegd: milieuvergunningdossiers, archief bodemonderzoeken, etc. In bijlage 2 is een overzicht weergegeven van deze (geraadpleegde) informatiebronnen en de verkregen informatie.

Op basis van de verzamelde informatie wordt het veld- en chemisch onderzoek goed voorbereid en wordt de onderzoekshypothese voor het verkennend of nader bodemonderzoek opgesteld. Ook worden de resultaten van het vooronderzoek gebruikt bij de interpretatie van de resultaten van het bodemonderzoek.

2.1. Geografische gegevens

De geografische gegevens van de onderzoekslocatie staan weergegeven in het volgende overzicht:

Gemeente	Oirschot	
Adres	Bremsteeg 8b te Oirschot	
Kadastraal	Sectie: H	Nr: 1347
Coördinaten	X: 147.515	Y: 393.240
Oppervlakte onderzoekslocatie	6900 m ²	

Op de onderzoekslocatie is er voor zover bekend geen sprake van een calamiteit of overtreding van voorschriften in het kader van de Wet Milieubeheer en/of Wet Bodembescherming en/of andere milieuregelgeving.

2.2. Huidig en voormalig bodemgebruik

De onderzoekslocatie is bebouwd met een vrijstaande woning, een bijgebouw (loods) en een kleine schuur. De bestrating bestaat grotendeels uit klinkers, welke deels gefundeerd is op na 2003 aangebracht puin.

Het onderzoeksterrein is voor zover bekend niet opgehoogd met andere bodemvreemde materialen zoals sintels of gebroken asfalt. Op de onderzoekslocatie hebben voor zover bekend geen olietanks in of op de bodem gelegen. Er zijn geen gegevens bekend omtrent eventuele activiteiten of calamiteiten op de onderzoekslocatie welke geleid kunnen hebben tot een bodemverontreiniging.

Uit de historische kaarten (bron: <http://www.topotijdreis.nl>) blijkt dat de locatie tot 2005 (bouwjaar woning en loods) onbebouwd is geweest. Tot 2005 is het terrein in gebruik geweest als landbouwgrond. Op het zuidelijk aangrenzend terrein zijn tussen begin jaren '70 van de vorige eeuw en 2017 enkele varkensstallen aanwezig geweest.



Omstreeks 1930



1975



1995



2010

2.2.1. Milieuvergunningen

Ter plaatse van de onderzoekslocatie en in de directe nabijheid zijn in het verleden diverse vergunningen verleend, meldingen ingediend en/of controles uitgevoerd.

Voor zover hier potentieel bodembedreigende activiteiten of opmerkingen zijn staan deze in onderstaand overzicht vermeld:

15-11-1988	Hinderwet vergunning voor het in werking hebben van een varkenshouderij Op het zuidelijke deel van de locatie (momenteel behorend tot Bremsteeg 8) waren een tweetal bovengrondse dieseltanks aanwezig
31-07-1991	Melding ingevolge artikel 8.19 Wet milieubeheer
1995	Milieucontrole Geconstateerd is dat sprake is van twee afzonderlijke bedrijven (Bremsteeg 8 en Bremsteeg 8B) en dat voor beide bedrijven een afzonderlijke vergunning aangevraagd dient te worden.
18-02-1997	Milieuvergunning voor Bremsteeg 8B In de vergunning zijn een brandstoftanks opgenomen.

31-12-1999	Revisievergunning voor het in werking hebben van een varkenshouderij
06-01-2003	Revisievergunning voor het gebruik van een bovengrondse propaantank
22-07-2003	Revisievergunning voor het in werking hebben van een varkenshouderij
25-10-2004	Melding artikel 8.19 Wet milieubeheer, voor de bouw van de loods
26-05-2014	Verzoek tot intrekking van de milieuvergunning

2.2.2. Bodemonderzoeken

In 2002 is, voor de aanvraag van een bouwvergunning voor een woning, op de locatie een verkennend bodemonderzoek uitgevoerd (rapport 572072, MDZ Milieu, d.d. 31 oktober 2002). Uit de rapportage volgt dat in de bodem geen bodemvreemde bijmengingen zijn aangetroffen. Het mengmonster van de bovengrond bleek niet verontreinigd te zijn met één van de componenten waarop is onderzocht. In het mengmonster van de ondergrond was een marginale verhoging met minerale olie aangetroffen. Het grondwater was licht verontreinigd met cadmium en zink.

Op verzoek van de gemeente Oirschot is een aanvullend onderzoek uitgevoerd, waarbij de historie van de locatie uitgebreider is beschreven en extra boringen zijn geplaatst rondom de woning (rapport 572080, MDZ Milieu, d.d. 13 december 2002). Uit de rapportage volgt dat in de bovengrond van boring B05 (0-0,3 m-mv) een zwakke bijmenging met puin was aangetroffen. De bovengrond ten westen en oosten van de woning bleek licht verontreinigd te zijn met koper.

2.3. Toekomstig gebruik


Ter plaatse van het onderzoeksterrein zal in de nabije toekomst de huidige agrarische/bedrijfsbestemming worden gewijzigd naar een woonbestemming. Het bodemgebruik nadien zal naar alle waarschijnlijkheid ongewijzigd blijven.

2.4. Bodemopbouw en (geo-)hydrologie

Het te onderzoeken terrein heeft een hoogteligging gelijk aan circa 11,35 m + N.A.P. De opbouw van de ondergrond is schematisch weergegeven in figuur A.



Figuur A: opbouw ondergrond.

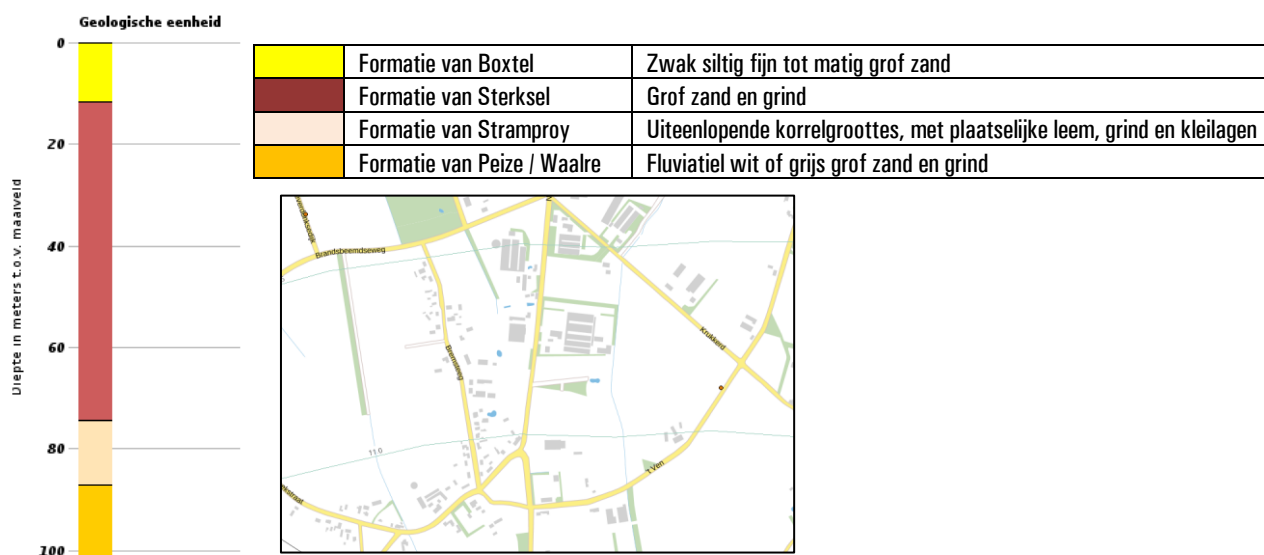

De freatische grondwaterspiegel bevindt zich op circa 1,3 m-mv. De stromingsrichting van het freatische grondwater is vermoedelijk westelijk, richting de Beerze, gericht. De stromingsrichting van het grondwater in het eerste watervoerende pakket is globaal noordelijk gericht. Voorgenoemde geohydrologische gegevens zijn ontleend aan de grondwaterkaart van Nederland [6].

2.4.1. Algehele bodemkwaliteit

De gemeente Oirschot maakt geen gebruik van een goedgekeurde bodemkwaliteitskaart en bodembeheerplan waarin diffuus verhoogde achtergrondgehalten aan verontreiniging zijn vastgelegd. De gemeente Oirschot maakt evenmin gebruik van een goedgekeurde bodemfunctieklassenkaart.

Van de regio zuidoost Brabant, noord- en midden Limburg is bekend dat er zich verhoogde achtergrondwaarden aan zware metalen in het grondwater manifesteren. Deze zijn enerzijds toe te schrijven aan uitloging uit deze verhardingen van zinkassen en depositie van zware metalen door het productieproces van deze zinkassen in de fabriek in Budel-Dorplein (diffuse verontreinigingen). Wanneer dit het geval is op een locatie zal de stof zink overheersen bij de verontreinigingen.

2.4.2. PFAS

In het rapport *"Aanwezigheid PFAS in Nederland Deelrapport B Verdachte locaties"*² is een overzicht opgenomen van potentiële risico-locaties voor het voorkomen van PFAS-verbindingen. Voor de locatie van herkomst is geen sprake van een bronlocatie. Opgemerkt wordt dat op basis van recente gegevens de bovengrond van een groot deel van Nederland mogelijk in lichte mate verontreinigd is met PFAS-verbindingen¹ en dat uitspoeling naar de ondergrond kan plaatsvinden. Door het ministerie is een tijdelijk handelingskader PFAS opgesteld (versie 2 juli 2020) voor hergebruik van PFAS houdende grond en baggerspecie, waarbij een achtergrondwaarde van 1,9 µg/kgds (PFOA) danwel 1,4 µg/kgds (overige PFAS) is vastgesteld³.

De gezamenlijke omgevingsdiensten in Brabant maken gebruik van een Bodemkwaliteitskaart voor PFAS (d.d. 28 oktober 2020) ⁴. Aangezien de berekende P80 waarden lager zijn dan de landelijke maximale toepassingswaarden voor Landbouw/ Natuur, hebben de samenwerkende omgevingsdiensten ervoor gekozen om aan te sluiten bij de normen uit het geactualiseerde Tijdelijk Handelingskader van 2 juli 2020.

¹ <https://www.bodemplus.nl/onderwerpen/wet-regelgeving/bbk/grond-bagger/handelingskader-pfas/tijdelijk/>

² [https://www.expertisecentrumpfas.nl/images/Handelingskader/DDT219-1-18-008.228-rapd-Voorkomen PFAS in Nederland - deelrapport B Verdachte locaties - definitief.pdf](https://www.expertisecentrumpfas.nl/images/Handelingskader/DDT219-1-18-008.228-rapd-Voorkomen_PFAS_in_Nederland_deelrapport_B_Verdachte_locaties_definitief.pdf)

³ <https://www.rijksoverheid.nl/binaries/rijksoverheid/documenten/rapporten/2020/07/03/bijlage-geactualiseerd-tijdelijk-handelingskader/bijlage-geactualiseerd-tijdelijk-handelingskader.pdf>

⁴ http://bodemloket.odbn.nl/images/20201028_0462683.100_bodemkwaliteitskaart_pfas_noord-brabant_def_rev0.0-gecomprimeerd.pdf

2.5. Conclusie vooronderzoek

Het vooronderzoek heeft zich gericht op de onderzoekslocatie en de direct aanliggende percelen vanaf de grens van het onderzoeksgebied tot aan 25 meter buiten het onderzoeksgebied.

Op basis van bovenstaande gegevens kan de locatie vooralsnog als onverdacht worden beschouwd. Op basis van de historische informatie is er vooralsnog geen aanleiding om een overschrijding van de normen uit het Tijdelijke handelingskader voor PFAS te verwachten. Onderzoek dient plaats te vinden conform de strategie onverdacht niet-lijnvormig (ONV-NL) uit NEN 5740. In bijlage 3 is een tekening van de geografische afbakening van de onderzoekslocatie voor het bodemonderzoek opgenomen.



Foto van de onderzoekslocatie – d.d. 10 mei 2021

3. OPZET EN UITVOERING VAN HET ONDERZOEK

3.1. Opzet bodemonderzoek

Conform de strategie onverdacht niet-lijnvormig (ONV-NL) uit de NEN 5740 worden verspreid over de onderzoekslocatie onderstaand aantal boringen en peilbuizen geplaatst.

Aantal boringen			Aantal te analyseren (meng)monsters.		
Boring tot 0,5 m	En boring tot grondwater ¹⁾	En boring met peilbuis	Grond		Grondwater
			Bovengrond	Ondergrond	
12	3	1	2	2	1
1) Indien de grondwaterspiegel zich ondieper dan 1,0 m beneden het maaiveld bevindt, geldt een boordiepte van 1,0 m. Indien de grondwaterspiegel zich dieper dan 2,0 m beneden het maaiveld bevindt, geldt een boordiepte van 2,0 m.					

Van elke 50 cm bodemlaag of van iedere bodemlaag afzonderlijk worden tot de freatische grondwaterspiegel representatieve monsters genomen. De boringen worden gelijkmatig over de te onderzoeken locatie verdeeld volgens een systematisch patroon. In bijlage 3 is een situatieschets opgenomen waarin de plaatsen van de boringen en de peilbuizen zijn aangegeven.

3.2. Analysepakketten

De toegepaste NEN-pakketten bestaan uit:

Grond: standaardpakket grond:

Droge stof, Metalen (Ba,Cd,Co,Cu,Hg,Mo,Ni,Pb,Zn), Minerale Olie (GC) (C10 - C40), PAK (10 VROM), PCB (7)

Grondwater: standaardpakket grondwater:

Metalen (Ba,Cd,Co,Cu,Hg,Mo,Ni,Pb,Zn), Minerale olie (GC), Aromaten (BTEXN), Styreen, VOCI (11), Vinylchloride, 1,1 Dichlooretheen, 1,1-Dichloorpropaan, 1,2-Dichloorpropaan, 1,3-Dichloorpropaan, Bromoform

Ter bepaling van de achtergrond- en interventiewaarden worden grond(meng)monsters onderzocht op het gehalte aan lutum en organisch stof.

3.3. Uitvoering bodemonderzoek

De veldwerkzaamheden worden uitgevoerd volgens de NEN-normen en de protocollen van de Stichting Infra Kwaliteitsborging Bodemonderzoek [4]. De activiteiten bestaan uit:

1. het uitvoeren van een globale locatie-inspectie;
2. het verrichten van de boringen en
3. het plaatsen van de peilbuis;
4. het bemonsteren van de grond en het grondwater;
5. visueel en organoleptisch onderzoek van de monsters.

De grondboringen worden voor zover mogelijk met handkracht uitgevoerd waarbij gebruik wordt gemaakt van een ongelakte Edelmanboor met een diameters van 6 tot 12 cm. Er wordt voor zover mogelijk geen werkwater gebruikt. Na elke boring wordt het boormateriaal met leidingwater schoongemaakt.

Voor het plaatsen van de peilbuis wordt geboord tot circa 1,5 meter beneden de freatische grondwater-spiegel. Het materiaal van de buis is slagvast P.V.C.. Het geperforeerde gedeelte wordt omgeven door een gewassen, paraffinevrije filterkous en gegloeid en gezeefd filtergrind. Het niet-geperforeerde gedeelte wordt met de oorspronkelijke grond omstort. Het boorgat wordt afgedicht met een laag zwelklei van ca. 50 cm.

De chemische analyses van de grond- en grondwatermonsters worden uitgevoerd door een AS3000 geaccrediteerd laboratorium. Hierbij wordt gebruik gemaakt van de voorbehandelings-, opwerkings-, en analysemethoden zoals beschreven in de NEN-normen en de protocollen van de Stichting Infra Kwaliteitsborging Bodemonderzoek [4].

4. WIJZE VAN BEOORDELEN EN INTERPRETATIE

Bij de beoordeling en interpretatie van de resultaten is gebruik gemaakt van de circulaire bodemsanering 2013. Deze circulaire definieert streefwaarden, achtergrondwaarden, interventiewaarden en tussenwaarden voor de beoordeling van de concentratieniveaus van diverse verontreinigingen in grond en grondwater.

In onderstaand overzicht worden deze toegelicht:

- de **Achtergrondwaarde** (grond) of **Streefwaarde** (grondwater) geeft het niveau aan waarbij, volgens de huidige inzichten, sprake is van een duurzame bodemkwaliteit. In geval er curatief gehandeld moet worden, geeft deze waarde het niveau aan dat bereikt moet worden om de functionele eigenschappen die de bodem voor mens, dier of plant heeft, volledig te herstellen;
- de **interventiewaarde (I)** geeft het niveau aan waarbij de functionele eigenschappen die de bodem heeft voor mens, dier en plant, ernstig zijn verminderd of dreigen te worden verminderd. Bij gehalten boven deze waarde is normaliter sprake van een ernstige verontreiniging en zal moeten worden bekeken of sanering urgent is;
- de **tussenwaarde (T = [S + I] / 2)** bevindt zich op de helft tussen de streef- en interventiewaarde. Boven deze waarde is in ieder geval, en onder deze waarde afhankelijk van bepaalde factoren zoals bodemtype, een nader onderzoek gewenst.

Deze waarden zijn afhankelijk van de grondsoort. Op basis van het lutum en het organische stofgehalte van de onderzochte grond, wordt een correctie uitgevoerd op de waarden zoals die voor een standaardbodem (lutum = 25% en humus = 10%) zijn vastgesteld.

Om de mate van verontreiniging weer te geven wordt in dit rapport de onderstaande terminologie gebruikt:

- **niet verontreinigd** concentratie lager dan of gelijk aan de achtergrondwaarde;
- **licht verontreinigd** concentratie hoger dan de achtergrondwaarde, maar lager dan of gelijk aan de tussenwaarde;
- **matig verontreinigd** concentratie hoger dan de tussenwaarde, maar lager dan of gelijk aan de interventiewaarde;
- **sterk verontreinigd** concentratie hoger dan de interventiewaarde.

Specifiek voor verontreinigingen met zware metalen ten gevolge van zinkassen in projectgebied de Kempen zijn in de Regeling Uniforme Saneringen terugsaneerwaarden vastgesteld voor wonen met moestuin (ABdK-M) en wonen met siertuin (ABdK-S). Deze normen zijn verruimd ten opzichte van de algemene terugsaneerwaarden zoals deze eerder in de bodemgebruikswaarden waren vastgelegd en die sinds 1 oktober 2008 zijn vervangen door de achtergrondwaarden (AW), maximale waarden voor wonen (MWW) en maximale waarden voor industrie (MWI) uit het besluit bodemkwaliteit.

Voor asbest is alleen een interventiewaarde vastgesteld, er is geen achtergrondwaarde vastgesteld. De interventiewaarde voor vaste bodem ligt op 100 mg/kgds (concentratie serpentijn plus 10 x concentratie amfibool). De interventiewaarde is gelijk aan de hergebruikswaarde voor asbest in puin.

5. RESULTATEN

5.1. Veldwerk grond

De grondmonsters zijn op 10 mei 2021, onafhankelijk van de opdrachtgever genomen, door de heer V. Burgers (erkend monsternemer SIKB 2001), daarbij geassisteerd door de heer R. Verhees. Voor een beschrijving van de opgeboorde grond ter plaatse wordt verwezen naar de boorstaten (bijlage 4). Bij geen van de monsters is een verdachte en/ of afwijkende geur waargenomen.

Boring	Diepte boring (m -mv)	Traject (m -mv)	Waargenomen bijzonderheden
101	3,20	0,08 - 0,35	sterk puinhoudend
		0,50 - 0,85	sterk puinhoudend
104	0,50	0,08 - 0,50	sterk puinhoudend
104a	2,00	0,00 - 0,50	sporen puinhoudend
106	0,50	0,00 - 0,50	sporen puinhoudend, sterk wisselende laag
109	0,50	0,20 - 0,50	sterk puinhoudend
112	0,50	0,00 - 0,50	sporen puinhoudend
113	0,30	0,07 - 0,30	sterk puinhoudend
114	0,50	0,00 - 0,10	grijze splitlaag op worteldoek
		0,10 - 0,50	matig baksteenhoudend, matig textielhoudend, sterk wisselende laag

De sterk puinhoudende funderingslaag onder de klinkerverharding is na 2003 aangebracht en wordt derhalve niet als asbestverdacht beschouwd. De aangetroffen sporen puin kunnen worden gerelateerd aan de bouwactiviteiten van de woning, schuur of de opslag van een puindepot. Zintuiglijk zijn geen bijmengingen met asbest aangetroffen in of op de bodem. Een onderzoek conform NEN5707 wordt op basis hiervan dan ook niet noodzakelijk geacht.

Tussen boring 103 en 112 is een depot slooppuin aanwezig, welke vermoedelijk is vrijgekomen bij de bouw van de bebouwing op de locatie.



5.2. Aanpassing onderzoeksopzet

Op basis van de zintuiglijke waarnemingen is er geen noodzaak tot aanpassing van de geplande onderzoeksopzet gebleken.

5.3. Veldwerk grondwater

De peilbuis is op 10 mei 2021 geplaatst en voorgepompt. Het grondwater is op 18 mei 2021 nogmaals voorgepompt en vervolgens bemonsterd door V. Burgers (erkend monsternemer SIKB 2002). De in het veld bepaalde gegevens met betrekking tot het grondwater staan vermeld in het volgende overzicht:

Peilbuis nr.	Filterstelling (m-mv)	Datum	Gw-stand (m-mv)	pH	Ec (μS/cm)	Troebelheid (FTU)	Opmerkingen
101.1	2,20 – 3,20	18-05-2021	1,30	6.66	745	24.18	geen

Wanneer een watermonster troebel is (> 10 FTU), dus losgespoelde gronddeeltjes bevat, is er een kans dat er gronddeeltjes worden geanalyseerd in plaats van het grondwater. (An)organische stoffen (die zich hebben gehecht aan de gronddeeltjes) kunnen daardoor de analyseresultaten beïnvloeden.

5.4. Analyseresultaten

De resultaten van de analyses van de grondmengmonsters en het grondwatermonster zijn weergegeven in de tabellen. Tevens zijn de analyserapporten opgenomen in bijlage 5.

5.4.1. Grondmengmonsters

Van de grondmonsters zijn op basis van zintuiglijke waarnemingen vier mengmonsters samengesteld welke zijn onderzocht op de componenten uit het standaardpakket voor grond.

Mengmonster	Monsters (cm-mv)	Analyseresultaat	Bodemkwaliteit
bg1 (sterk puin / funderingslaag)	101 (0,08 - 0,35) & (0,50 - 0,85) 104 (0,08 - 0,50) 109 (0,20 - 0,50) 113 (0,07 - 0,30) 114 (0,10 - 0,50)	Minerale olie (55), PCB (0,011) $>$ MWW	Klasse Industrie
bg2	102 (0,00 - 0,50) & (0,50 - 0,70) 103 (0,00 - 0,50) 105 (0,00 - 0,50) 107 (0,00 - 0,50) 108 (0,00 - 0,50) 110 (0,00 - 0,50) 111 (0,00 - 0,50) 115 (0,00 - 0,50) 116 (0,00 - 0,58)	PCB (0,012) $>$ MWW	Klasse Industrie
og1 (sterk puin)	101 (0,85 - 1,10)	$<$ AW	Achtergrondwaarden
og2	101 (1,10 - 1,50) & (1,50 - 2,00) 102 (1,20 - 1,70) & (1,70 - 2,00) 103 (1,20 - 1,70) & (1,70 - 2,00)	$<$ AW	Achtergrondwaarden

Uit de toetsingstabellen volgt dat de bovengrond licht verontreinigd is met minerale olie (1,45x AW) en/of PCB's (max. 2,7x AW). De lichte verhoging met minerale olie kan worden gerelateerd aan de bijmenging met puin. De herkomst van het licht verhoogde gehalte aan PCB's is onbekend, bij voorgaand onderzoek (2002) is niet onderzocht op het gehalte aan PCB's. Mogelijk betreft het een diffuus verhoogd gehalte.

Gelet op de beperkte overschrijding van de achtergrondwaarden achten wij een nader onderzoek of het treffen van sanerende maatregelen niet noodzakelijk.

5.4.2. Grondwatermonsters

Het grondwater is onderzocht op de componenten uit het standaardpakket voor grondwater. In onderstaande tabel zijn de getoetste resultaten weergegeven.

Peilbuis	Filtertraject (m-mv)	Analysepakket	Analyseresultaat
101.1.1	2,20 - 3,20	Standaardpakket	Ni $>$ S

Het grondwater is zeer licht verontreinigd met nikkel (16 $\mu\text{g/l}$ bij een Streefwaarde van 15 $\mu\text{g/l}$), hier zal sprake zijn van een diffuus verhoogd gehalte, er is geen aanleiding tot het uitvoeren van aanvullend onderzoek of het treffen van sanerende maatregelen.



Foto van de onderzoekslocatie – d.d. 10 mei 2021

6. CONCLUSIES EN AANBEVELINGEN

Het onderzoek heeft betrekking op het terrein gelegen aan de Bremsteeg 8B te Oirschot. Het doel van een verkennend bodemonderzoek is door een relatief geringe inspanning een inzicht te verkrijgen van de bodemgesteldheid. Uit het onderzoek kunnen de volgende conclusies worden getrokken:

1. Onder de klinkerverharding is een sterk puinhoudende funderingslaag toegepast, welke na 2003 zal zijn aangebracht en derhalve niet als verdacht voor asbest wordt beschouwd.
2. De sterk puinhoudende grond uit de bovenlaag (0,07-0,85 m-mv) is licht verontreinigd met minerale olie en PCB's.
3. De zintuiglijk schone grond uit de bovenlaag (0-0,7 m-mv) is licht verontreinigd met PCB's.
4. De grond uit de onderlaag (0,85-2,0 m-mv) is niet verontreinigd met één van de componenten waarop is onderzocht.
5. Het grondwater is licht verontreinigd met nikkel.
6. De hypothese niet-verdachte locatie kan voor de ondergrond worden aangenomen en dient voor de bovengrond formeel te worden verworpen op basis van de onderzoeksresultaten.

Naar aanleiding van bovenstaande conclusies merken wij het volgende op:

1. Ons inziens behoeven er, op basis van de onderzoeksresultaten, geen restricties gesteld te worden aan de gewenste functiewijziging van de onderzochte locatie.
2. De lichte verontreinigingen met minerale olie en PCB's in de bovengrond vormen geen aanleiding tot het instellen van een nader onderzoek conform de Circulaire Bodemsanering [8]. De aanwezigheid van bovengenoemde componenten vormt, gezien de concentraties, vanuit milieuhygiënisch oogpunt, geen bezwaar;
3. Indien, bijvoorbeeld bij bouwactiviteiten, grond vrijkomt die op een andere locatie zal worden hergebruikt dan dient bepaald te worden wat de kwaliteit is in het kader van het besluit bodemkwaliteit.

TABELLEN

Archimil BV voert zijn bodemonderzoeken zorgvuldig en volgens de geldende normen uit. Elk bodemonderzoek is echter gebaseerd op een beperkt aantal grondboringen: ten opzichte van het totale bodemvolume is slechts een klein deel (chemisch) onderzocht. Het is dus mogelijk dat plaatselijk afwijkingen in de bodem voorkomen, of dat zich verontreinigende stoffen in de bodem bevinden die niet met dit onderzoek naar voren zijn gekomen.

Een bodemonderzoek is een momentopname en heeft een beperkte geldigheid: na monsternamen kan immers een nieuwe verontreiniging geïntroduceerd zijn, terwijl een mobiele verontreiniging zich misschien verplaatst.

Archimil BV acht zich dan ook niet aansprakelijk voor hieruit voortvloeiende schade of gevolgen van welke aard dan ook.

BoToVa T1 Beoordeling kwaliteit van grond en bagger bij toepassing op of in de

Projectnummer	C216993
Projectnaam	Vbo Bremsteeg 8b Oirschot
Ordernummer	
Datum monsternamen	10-05-2021
Monsternemer	
Certificaatnummer	2021078074
Startdatum	10-05-2021
Rapportagedatum	17-05-2021

Analyse	Eenheid	1	GSSD	Oordeel	RG Eis	AW	Wonen	Industrie	IW
Bodemtype correctie									
Organische stof		1,4							
Korrelgrootte < 2 µm (Lutum)		3,1							
Voorbehandeling									
Verkleinen kaakbreker		Uitgevoerd							
Cryogeen malen AS3000		Uitgevoerd							
Bodemkundige analyses									
Droge stof	% (m/m)	89,6	89,6						
Organische stof	% (m/m) ds	1,4	1,4						
Gloeirest	% (m/m) ds	98							
Korrelgrootte < 2 µm (Lutum)	% (m/m) ds	3,1	3,1						
Metalen									
Barium (Ba)	mg/kg ds	67	228,2		20				920
Cadmium (Cd)	mg/kg ds	<0,20	0,237	<=AW	0,2	0,6	1,2	4,3	13
Kobalt (Co)	mg/kg ds	<3,0	6,59	<=AW	3	15	35	190	190
Koper (Cu)	mg/kg ds	8,1	16,15	<=AW	5	40	54	190	190
Kwik (Hg)	mg/kg ds	<0,050	0,0494	<=AW	0,05	0,15	0,83	4,8	36
Molybdeen (Mo)	mg/kg ds	<1,5	1,05	<=AW	1,5	1,5	88	190	190
Nikkel (Ni)	mg/kg ds	6,5	17,37	<=AW	4	35		100	100
Lood (Pb)	mg/kg ds	11	16,97	<=AW	10	50	210	530	530
Zink (Zn)	mg/kg ds	36	80,9	<=AW	20	140	200	720	720
Minerale olie									
Minerale olie (C10-C12)	mg/kg ds	<3,0	10,5						
Minerale olie (C12-C16)	mg/kg ds	<5,0	17,5						
Minerale olie (C16-C21)	mg/kg ds	15	75						
Minerale olie (C21-C30)	mg/kg ds	25	125						
Minerale olie (C30-C35)	mg/kg ds	9,2	46						
Minerale olie (C35-C40)	mg/kg ds	<6,0	21						
Minerale olie totaal (C10-C40)	mg/kg ds	55	275	Industrie	35	190	190	500	5000
Chromatogram olie (GC)		Zie bijl.							
Polychloorbifenylen, PCB									
PCB 28	mg/kg ds	0,0011	0,0055						
PCB 52	mg/kg ds	<0,0010	0,0035						
PCB 101	mg/kg ds	<0,0010	0,0035						
PCB 118	mg/kg ds	0,0012	0,006						
PCB 138	mg/kg ds	0,0025	0,0125						
PCB 153	mg/kg ds	0,0026	0,013						
PCB 180	mg/kg ds	0,0021	0,0105						
PCB (som 7) (factor 0,7)	mg/kg ds	0,011	0,0545	Industrie	0,0049	0,02	0,04	0,5	1
Polycyclische Aromatische Koolwaterstoffen, PAH									
Naftaleen	mg/kg ds	<0,050	0,035						
Fenanthreen	mg/kg ds	0,66	0,66						
Anthraceen	mg/kg ds	0,2	0,2						
Fluorantheen	mg/kg ds	1,3	1,3						
Benzo(a)anthraceen	mg/kg ds	0,67	0,67						
Chryseen	mg/kg ds	0,65	0,65						
Benzo(k)fluorantheen	mg/kg ds	0,27	0,27						
Benzo(a)pyreen	mg/kg ds	0,49	0,49						
Benzo(ghi)peryleen	mg/kg ds	0,31	0,31						
Indeno(123-cd)pyreen	mg/kg ds	0,37	0,37						
PAK VROM (10) (factor 0,7)	mg/kg ds	5	4,955	Wonen	0,5	1,5	6,8	40	40

Legenda

Nr.	Analytico-nr	Monster
1	12044268	101 (8-35) 101 (50-85) 104 (8-50) 109 (20-50) 113(7-30) 114 (10-50)

Eindoordeel: Klasse industrie

Gebruikte afkortingen

GSSD	Gestandaardiseerd gehalte
AW	Achtergrondwaarde
<= AW	kleiner dan of gelijk aan Achtergrondwaarde
RG Eis	Vereiste rapportagegrens
IW	Interventiewaarde

Deze toetsing is uitgevoerd met behulp van BoToVa.

Zie voor info: <http://www.rwsleefomgeving.nl/onderwerpen/bodem-ondergrond/bbk/instrumenten/botova/>

BoToVa T1 Beoordeling kwaliteit van grond en bagger bij toepassing op of in de

Projectnummer C216993
 Projectnaam Vbo Bremsteeg 8b Oirschot
 Ordernummer
 Datum monsternamen 10-05-2021
 Monsternemer
 Certificaatnummer 2021078074
 Startdatum 10-05-2021
 Rapportagedatum 17-05-2021

Analyse	Eenheid	2	GSSD	Oordeel	RG Eis	AW	Wonen	Industrie	IW
Bodemtype correctie									
Organische stof		2,7							
Korrelgrootte < 2 µm (Lutum)		3							
Voorbehandeling									
Cryogeen malen AS3000		Uitgevoerd							
Bodemkundige analyses									
Droge stof	% (m/m)	88,7	88,7						
Organische stof	% (m/m) ds	2,7	2,7						
Gloeirest	% (m/m) ds	97							
Korrelgrootte < 2 µm (Lutum)	% (m/m) ds	3	3						
Metalen									
Barium (Ba)	mg/kg ds	<20	48,22		20				920
Cadmium (Cd)	mg/kg ds	<0,20	0,2301	<=AW	0,2	0,6	1,2	4,3	13
Kobalt (Co)	mg/kg ds	<3,0	6,655	<=AW	3	15	35	190	190
Koper (Cu)	mg/kg ds	12	23,45	<=AW	5	40	54	190	190
Kwik (Hg)	mg/kg ds	<0,050	0,0492	<=AW	0,05	0,15	0,83	4,8	36
Molybdeen (Mo)	mg/kg ds	<1,5	1,05	<=AW	1,5	1,5	88	190	190
Nikkel (Ni)	mg/kg ds	<4,0	7,538	<=AW	4	35		100	100
Lood (Pb)	mg/kg ds	13	19,84	<=AW	10	50	210	530	530
Zink (Zn)	mg/kg ds	34	75,5	<=AW	20	140	200	720	720
Minerale olie									
Minerale olie (C10-C12)	mg/kg ds	<3,0	7,778						
Minerale olie (C12-C16)	mg/kg ds	<5,0	12,96						
Minerale olie (C16-C21)	mg/kg ds	<5,0	12,96						
Minerale olie (C21-C30)	mg/kg ds	<11	28,52						
Minerale olie (C30-C35)	mg/kg ds	6,6	24,44						
Minerale olie (C35-C40)	mg/kg ds	<6,0	15,56						
Minerale olie totaal (C10-C40)	mg/kg ds	<35	90,74	<=AW	35	190	190	500	5000
Polychloorbifenylen, PCB									
PCB 28	mg/kg ds	<0,0010	0,0025						
PCB 52	mg/kg ds	<0,0010	0,0025						
PCB 101	mg/kg ds	0,0021	0,0077						
PCB 118	mg/kg ds	0,0025	0,0092						
PCB 138	mg/kg ds	0,003	0,0111						
PCB 153	mg/kg ds	0,0027	0,01						
PCB 180	mg/kg ds	<0,0010	0,0025						
PCB (som 7) (factor 0,7)	mg/kg ds	0,012	0,0459	Industrie	0,0049	0,02	0,04	0,5	1
Polycyclische Aromatische Koolwaterstoffen, PAH									
Naftaleen	mg/kg ds	<0,050	0,035						
Fenanthreen	mg/kg ds	<0,050	0,035						
Anthraceen	mg/kg ds	<0,050	0,035						
Fluorantheen	mg/kg ds	0,12	0,12						
Benzo(a)anthraceen	mg/kg ds	0,07	0,07						
Chryseen	mg/kg ds	0,059	0,059						
Benzo(k)fluorantheen	mg/kg ds	<0,050	0,035						
Benzo(a)pyreen	mg/kg ds	0,066	0,066						
Benzo(ghi)perylene	mg/kg ds	0,052	0,052						
Indeno(123-cd)pyreen	mg/kg ds	0,058	0,058						
PAK VROM (10) (factor 0,7)	mg/kg ds	0,57	0,565	<=AW	0,5	1,5	6,8	40	40

Legenda

Nr. Analytico-nr Monster
 2 12044269 102 (0-50) 102 (50-70) 103 (0-50) 105 (0-50) 107 (0-50) 108 (0-50) 110 (0-50) 111 (0-50) 115 (0-50)

Eindoordeel: Klasse industrie

Gebruikte afkortingen

GSSD Gestandaardiseerd gehalte
 AW Achtergrondwaarde
 <= AW kleiner dan of gelijk aan Achtergrondwaarde
 RG Eis Vereiste rapportagegrens
 IW Interventiewaarde

Deze toetsing is uitgevoerd met behulp van BoToVa.

Zie voor info: <http://www.rwsleefomgeving.nl/onderwerpen/bodem-ondergrond/bbk/instrumenten/botova/>

BoToVa T1 Beoordeling kwaliteit van grond en bagger bij toepassing op of in de

Projectnummer C216993
 Projectnaam Vbo Bremsteeg 8b Oirschot
 Ordernummer
 Datum monstername 10-05-2021
 Monsternemer
 Certificaatnummer 2021078074
 Startdatum 10-05-2021
 Rapportagedatum 17-05-2021

Analyse	Eenheid	3	GSSD	Oordeel	RG Eis	AW	Wonen	Industrie	IW
Bodemtype correctie									
Organische stof		0,7							
Korrelgrootte < 2 µm (Lutum)		3,1							
Voorbehandeling									
Cryogeen malen AS3000		Uitgevoerd							
Bodemkundige analyses									
Droge stof	% (m/m)	86,7	86,7						
Organische stof	% (m/m) ds	<0,7	0,49						
Gloeirest	% (m/m) ds	99							
Korrelgrootte < 2 µm (Lutum)	% (m/m) ds	3,1	3,1						
Metalen									
Barium (Ba)	mg/kg ds	<20	47,69		20				920
Cadmium (Cd)	mg/kg ds	<0,20	0,237	<=AW	0,2	0,6	1,2	4,3	13
Kobalt (Co)	mg/kg ds	<3,0	6,59	<=AW	3	15	35	190	190
Koper (Cu)	mg/kg ds	<5,0	6,977	<=AW	5	40	54	190	190
Kwik (Hg)	mg/kg ds	<0,050	0,0494	<=AW	0,05	0,15	0,83	4,8	36
Molybdeen (Mo)	mg/kg ds	<1,5	1,05	<=AW	1,5	1,5	88	190	190
Nikkel (Ni)	mg/kg ds	<4,0	7,481	<=AW	4	35		100	100
Lood (Pb)	mg/kg ds	<10	10,8	<=AW	10	50	210	530	530
Zink (Zn)	mg/kg ds	<20	31,46	<=AW	20	140	200	720	720
Minerale olie									
Minerale olie (C10-C12)	mg/kg ds	<3,0	10,5						
Minerale olie (C12-C16)	mg/kg ds	<5,0	17,5						
Minerale olie (C16-C21)	mg/kg ds	<5,0	17,5						
Minerale olie (C21-C30)	mg/kg ds	<11	38,5						
Minerale olie (C30-C35)	mg/kg ds	<5,0	17,5						
Minerale olie (C35-C40)	mg/kg ds	<6,0	21						
Minerale olie totaal (C10-C40)	mg/kg ds	<35	122,5	<=AW	35	190	190	500	5000
Polychloorbifenylen, PCB									
PCB 28	mg/kg ds	<0,0010	0,0035						
PCB 52	mg/kg ds	<0,0010	0,0035						
PCB 101	mg/kg ds	<0,0010	0,0035						
PCB 118	mg/kg ds	<0,0010	0,0035						
PCB 138	mg/kg ds	<0,0010	0,0035						
PCB 153	mg/kg ds	<0,0010	0,0035						
PCB 180	mg/kg ds	<0,0010	0,0035						
PCB (som 7) (factor 0,7)	mg/kg ds	0,0049	0,0245	<=AW	0,0049	0,02	0,04	0,5	1
Polycyclische Aromatische Koolwaterstoffen, PAH									
Naftaleen	mg/kg ds	<0,050	0,035						
Fenanthreen	mg/kg ds	<0,050	0,035						
Anthraceen	mg/kg ds	<0,050	0,035						
Fluorantheen	mg/kg ds	<0,050	0,035						
Benzo(a)anthraceen	mg/kg ds	<0,050	0,035						
Chryseen	mg/kg ds	<0,050	0,035						
Benzo(k)fluorantheen	mg/kg ds	<0,050	0,035						
Benzo(a)pyreen	mg/kg ds	<0,050	0,035						
Benzo(ghi)perylene	mg/kg ds	<0,050	0,035						
Indeno(123-cd)pyreen	mg/kg ds	<0,050	0,035						
PAK VROM (10) (factor 0,7)	mg/kg ds	0,35	0,35	<=AW	0,5	1,5	6,8	40	40

Legenda

Nr. Analytico-nr Monster
 3 12044270 101 (85-110)

Eindoordeel: Altijd toepasbaar

Gebruikte afkortingen

GSSD Gestandaardiseerd gehalte
 AW Achtergrondwaarde
 <= AW kleiner dan of gelijk aan Achtergrondwaarde
 RG Eis Vereiste rapportagegrens
 IW Interventiewaarde

Deze toetsing is uitgevoerd met behulp van BoToVa.

Zie voor info: <http://www.rwsleefomgeving.nl/onderwerpen/bodem-ondergrond/bbk/instrumenten/botova/>

BoToVa T1 Beoordeling kwaliteit van grond en bagger bij toepassing op of in de

Projectnummer C216993
 Projectnaam Vbo Bremsteeg 8b Oirschot
 Ordernummer
 Datum monsternamen 10-05-2021
 Monsternemer
 Certificaatnummer 2021078074
 Startdatum 10-05-2021
 Rapportagedatum 17-05-2021

Analyse	Eenheid	4	GSSD	Oordeel	RG Eis	AW	Wonen	Industrie	IW
Bodemtype correctie									
Organische stof		0,7							
Korrelgrootte < 2 µm (Lutum)		5,8							
Voorbehandeling									
Cryogeen malen AS3000		Uitgevoerd							
Bodemkundige analyses									
Droge stof	% (m/m)	84,2	84,2						
Organische stof	% (m/m) ds	<0,7	0,49						
Gloeirest	% (m/m) ds	99							
Korrelgrootte < 2 µm (Lutum)	% (m/m) ds	5,8	5,8						
Metalen									
Barium (Ba)	mg/kg ds	<20	36,78		20				920
Cadmium (Cd)	mg/kg ds	<0,20	0,2277	<=AW	0,2	0,6	1,2	4,3	13
Kobalt (Co)	mg/kg ds	<3,0	5,215	<=AW	3	15	35	190	190
Koper (Cu)	mg/kg ds	<5,0	6,402	<=AW	5	40	54	190	190
Kwik (Hg)	mg/kg ds	<0,050	0,0473	<=AW	0,05	0,15	0,83	4,8	36
Molybdeen (Mo)	mg/kg ds	<1,5	1,05	<=AW	1,5	1,5	88	190	190
Nikkel (Ni)	mg/kg ds	<4,0	6,203	<=AW	4	35		100	100
Lood (Pb)	mg/kg ds	<10	10,29	<=AW	10	50	210	530	530
Zink (Zn)	mg/kg ds	<20	27,84	<=AW	20	140	200	720	720
Minerale olie									
Minerale olie (C10-C12)	mg/kg ds	<3,0	10,5						
Minerale olie (C12-C16)	mg/kg ds	<5,0	17,5						
Minerale olie (C16-C21)	mg/kg ds	<5,0	17,5						
Minerale olie (C21-C30)	mg/kg ds	<11	38,5						
Minerale olie (C30-C35)	mg/kg ds	<5,0	17,5						
Minerale olie (C35-C40)	mg/kg ds	<6,0	21						
Minerale olie totaal (C10-C40)	mg/kg ds	<35	122,5	<=AW	35	190	190	500	5000
Polychloorbifenylen, PCB									
PCB 28	mg/kg ds	<0,0010	0,0035						
PCB 52	mg/kg ds	<0,0010	0,0035						
PCB 101	mg/kg ds	<0,0010	0,0035						
PCB 118	mg/kg ds	<0,0010	0,0035						
PCB 138	mg/kg ds	<0,0010	0,0035						
PCB 153	mg/kg ds	<0,0010	0,0035						
PCB 180	mg/kg ds	<0,0010	0,0035						
PCB (som 7) (factor 0,7)	mg/kg ds	0,0049	0,0245	<=AW	0,0049	0,02	0,04	0,5	1
Polycyclische Aromatische Koolwaterstoffen, PAH									
Naftaleen	mg/kg ds	<0,050	0,035						
Fenanthreen	mg/kg ds	<0,050	0,035						
Anthraceen	mg/kg ds	<0,050	0,035						
Fluorantheen	mg/kg ds	<0,050	0,035						
Benzo(a)anthraceen	mg/kg ds	<0,050	0,035						
Chryseen	mg/kg ds	<0,050	0,035						
Benzo(k)fluorantheen	mg/kg ds	<0,050	0,035						
Benzo(a)pyreen	mg/kg ds	<0,050	0,035						
Benzo(ghi)perylene	mg/kg ds	<0,050	0,035						
Indeno(123-cd)pyreen	mg/kg ds	<0,050	0,035						
PAK VROM (10) (factor 0,7)	mg/kg ds	0,35	0,35	<=AW	0,5	1,5	6,8	40	40

Legenda

Nr. Analytico-nr Monster
 4 12044271 101 (110-150) 101 (150-200) 102 (120-170) 102 (170-200) 103 (120-170) 103 (170-200)

Eindoordeel: Altijd toepasbaar

Gebruikte afkortingen

GSSD Gestandaardiseerd gehalte
 AW Achtergrondwaarde
 <= AW kleiner dan of gelijk aan Achtergrondwaarde
 RG Eis Vereiste rapportagegrens
 IW Interventiewaarde

Deze toetsing is uitgevoerd met behulp van BoToVa.

Zie voor info: <http://www.rwsleefomgeving.nl/onderwerpen/bodem-ondergrond/bbk/instrumenten/botova/>

BoToVa T13 Toetsing Wbb grondwater (ondiep)

Projectnummer	C216993
Projectnaam	Vbo Bremsteeg 8b Oirschot
Ordernummer	
Datum monsternamen	18-05-2021
Monsternemer	Vincent Burgers
Certificaatnummer	2021083122
Startdatum	19-05-2021
Rapportagedatum	25-05-2021

Analyse	Eenheid	1	GSSD	Oordeel	RG	S	T	I
Metalen								
Barium (Ba)	µg/L	42	42	-	20	50	338	625
Cadmium (Cd)	µg/L	<0,20	0,14	-	0,2	0,4	3,2	6
Kobalt (Co)	µg/L	3,9	3,9	-	2	20	60	100
Koper (Cu)	µg/L	5,1	5,1	-	2	15	45	75
Kwik (Hg)	µg/L	<0,050	0,035	-	0,05	0,05	0,175	0,3
Molybdeen (Mo)	µg/L	<2,0	1,4	-	2	5	153	300
Nikkel (Ni)	µg/L	16	16	*	3	15	45	75
Lood (Pb)	µg/L	<2,0	1,4	-	2	15	45	75
Zink (Zn)	µg/L	31	31	-	10	65	433	800
Vluchtige Aromatische Koolwaterstoffen								
Benzeen	µg/L	<0,20	0,14	-	0,2	0,2	15,1	30
Tolueen	µg/L	<0,20	0,14	-	0,2	7	504	1000
Ethylbenzeen	µg/L	<0,20	0,14	-	0,2	4	77	150
o-Xyleen	µg/L	<0,10	0,07					
m,p-Xyleen	µg/L	<0,20	0,14					
Xylenen (som) factor 0,7	µg/L	0,21	0,21	-	0,2	0,2	35,1	70
BTEX (som)	µg/L	<0,90						
Naftaleen	µg/L	<0,020	0,014	-	0,02	0,01	35	70
Styreen	µg/L	<0,20	0,14	-	0,2	6	153	300
Vluchtige organische halogeenkoolwaterstoffen								
Dichloormethaan	µg/L	<0,20	0,14	-	0,2	0,01	500	1000
Trichloormethaan	µg/L	<0,20	0,14	-	0,2	6	203	400
Tetrachloormethaan	µg/L	<0,10	0,07	-	0,1	0,01	5	10
Trichlooretheen	µg/L	<0,20	0,14	-	0,2	24	262	500
Tetrachlooretheen	µg/L	<0,10	0,07	-	0,1	0,01	20	40
1,1-Dichlooretheen	µg/L	<0,20	0,14	-	0,2	7	454	900
1,2-Dichlooretheen	µg/L	<0,20	0,14	-	0,2	7	204	400
1,1,1-Trichlooretheen	µg/L	<0,10	0,07	-	0,1	0,01	150	300
1,1,2-Trichlooretheen	µg/L	<0,10	0,07	-	0,1	0,01	65	130
cis 1,2-Dichlooretheen	µg/L	<0,10	0,07					
trans 1,2-Dichlooretheen	µg/L	<0,10	0,07					
CKW (som)	µg/L	<1,6						
Tribroommethaan	µg/L	<0,20	0,14					630
Vinylchloride	µg/L	<0,10	0,07	-	0,2	0,01	2,5	5
1,1-Dichlooretheen	µg/L	<0,10	0,07	-	0,1	0,01	5	10
1,2-Dichlooretheen (Som) factor 0,7	µg/L	0,14	0,14	-	0,2	0,01	10	20
1,1-Dichloorpropaan	µg/L	<0,20	0,14					
1,2-Dichloorpropaan	µg/L	<0,20	0,14					
1,3-Dichloorpropaan	µg/L	<0,20	0,14					
Dichloorpropanen som factor 0.7	µg/L	0,42	0,42	-	0,6	0,8	40,4	80
Minerale olie								
Minerale olie (C10-C12)	µg/L	<10	7					
Minerale olie (C12-C16)	µg/L	<10	7					
Minerale olie (C16-C21)	µg/L	<10	7					
Minerale olie (C21-C30)	µg/L	<15	10,5					
Minerale olie (C30-C35)	µg/L	<10	7					
Minerale olie (C35-C40)	µg/L	<10	7					
Minerale olie totaal (C10-C40)	µg/L	<50	35	-	50	50	325	600
Extra parameters								
som 16 aromatische oplosmiddelen	µg/L		0,77	Geen oordeel mogelijk				

Legenda

Nr.	Analytico-nr	Monster
1	12060583	101

Eindoordeel: Overschrijding Streefwaarde

Gebruikte afkortingen

-	kleiner dan of gelijk aan Streefwaarde
*	groter dan Streefwaarde
**	groter dan Tussenwaarde
***	groter dan Interventiewaarde

GSSD	Gestandaardiseerd gehalte
RG	Vereiste Rapportagegrens
S	Streefwaarde
T	Tussenwaarde
I	Interventiewaarde

Deze toetsing is uitgevoerd met behulp van BoToVa.

Zie voor info: <http://www.rwsleefomgeving.nl/onderwerpen/bodem-ondergrond/bbk/instrumenten/botova/>

N.B.: de vermelde tussenwaarde is door PAIS berekend en is niet afkomstig uit BoToVa

26 mei 2021

rapportnummer:C216993.008.R1/PHE


BIJLAGEN



Overzicht informatiebronnen ten behoeve van het vooronderzoek (standaard)

<u>Instantie</u>	<u>Informatiebron</u>	<u>Informatie</u>
Opdrachtgever/Exploitant/Gebruiker	Geformuleerde opdracht (met kaartjes)	X
	Kadastrale kaarten en nummers	X
	Hinderwetvergunningen en milieuvergunningen	-
	Eigen bodemrapporten	X
	Foto's terrein/gebouwen	-
	Technische tekeningen/kaarten	-
	Specifieke bedrijfsarchieven	-
	Informatie voormalig/huidig/toekomstig gebruik.	X
Opdrachtnemer (ingenieursbureau)	Terreinbezoek/inspectie	X
	Foto's terrein/gebouwen	-
Bevoegd gezag Wbb (gemeente/provincie)	GLOBIS/GIS-databestand	X
	Wbb-bodemrapportenarchief	X
Provincie	Archief grondwatervergunningen	-
Milieudienst/gemeente	Bodemrapportenarchief (niet-Wbb)	X
	Gemeentelijke bodemkwaliteitskaarten	X
	Hinderwetvergunningen en milieuvergunningen	X
	Aanvullende eisen standaard stoffen-pakket	X
	Informatie van milieu-ambtenaren	X
	Archief ondergrondse tanks	X
Gemeentelijke diensten	Archief bestemmingsplannen	-
	Bouwarchief	X
	Geo/Civieltechnisch archief	-
	Fotoarchief	-
Gemeentearchief	Oude luchtfoto's en andere foto's	X
	Topografische kaarten	X
	Zaken/verpondingsregisters	-
	Oude adres- en telefoonboeken	-
	Historische publicaties	X
Kadaster	Kadastrale kaarten en nummers.	X
	KLIC-melding	-
Topografische dienst	Stereoscopische luchtfoto's	-
	Andere luchtfoto's	X
Water-/Zuiveringsschap	Technische archieven	-
TNO	Geodatabestand (DINO)	-
	Geohydrologische archieven	X

bijlage 3
locatie en boringen

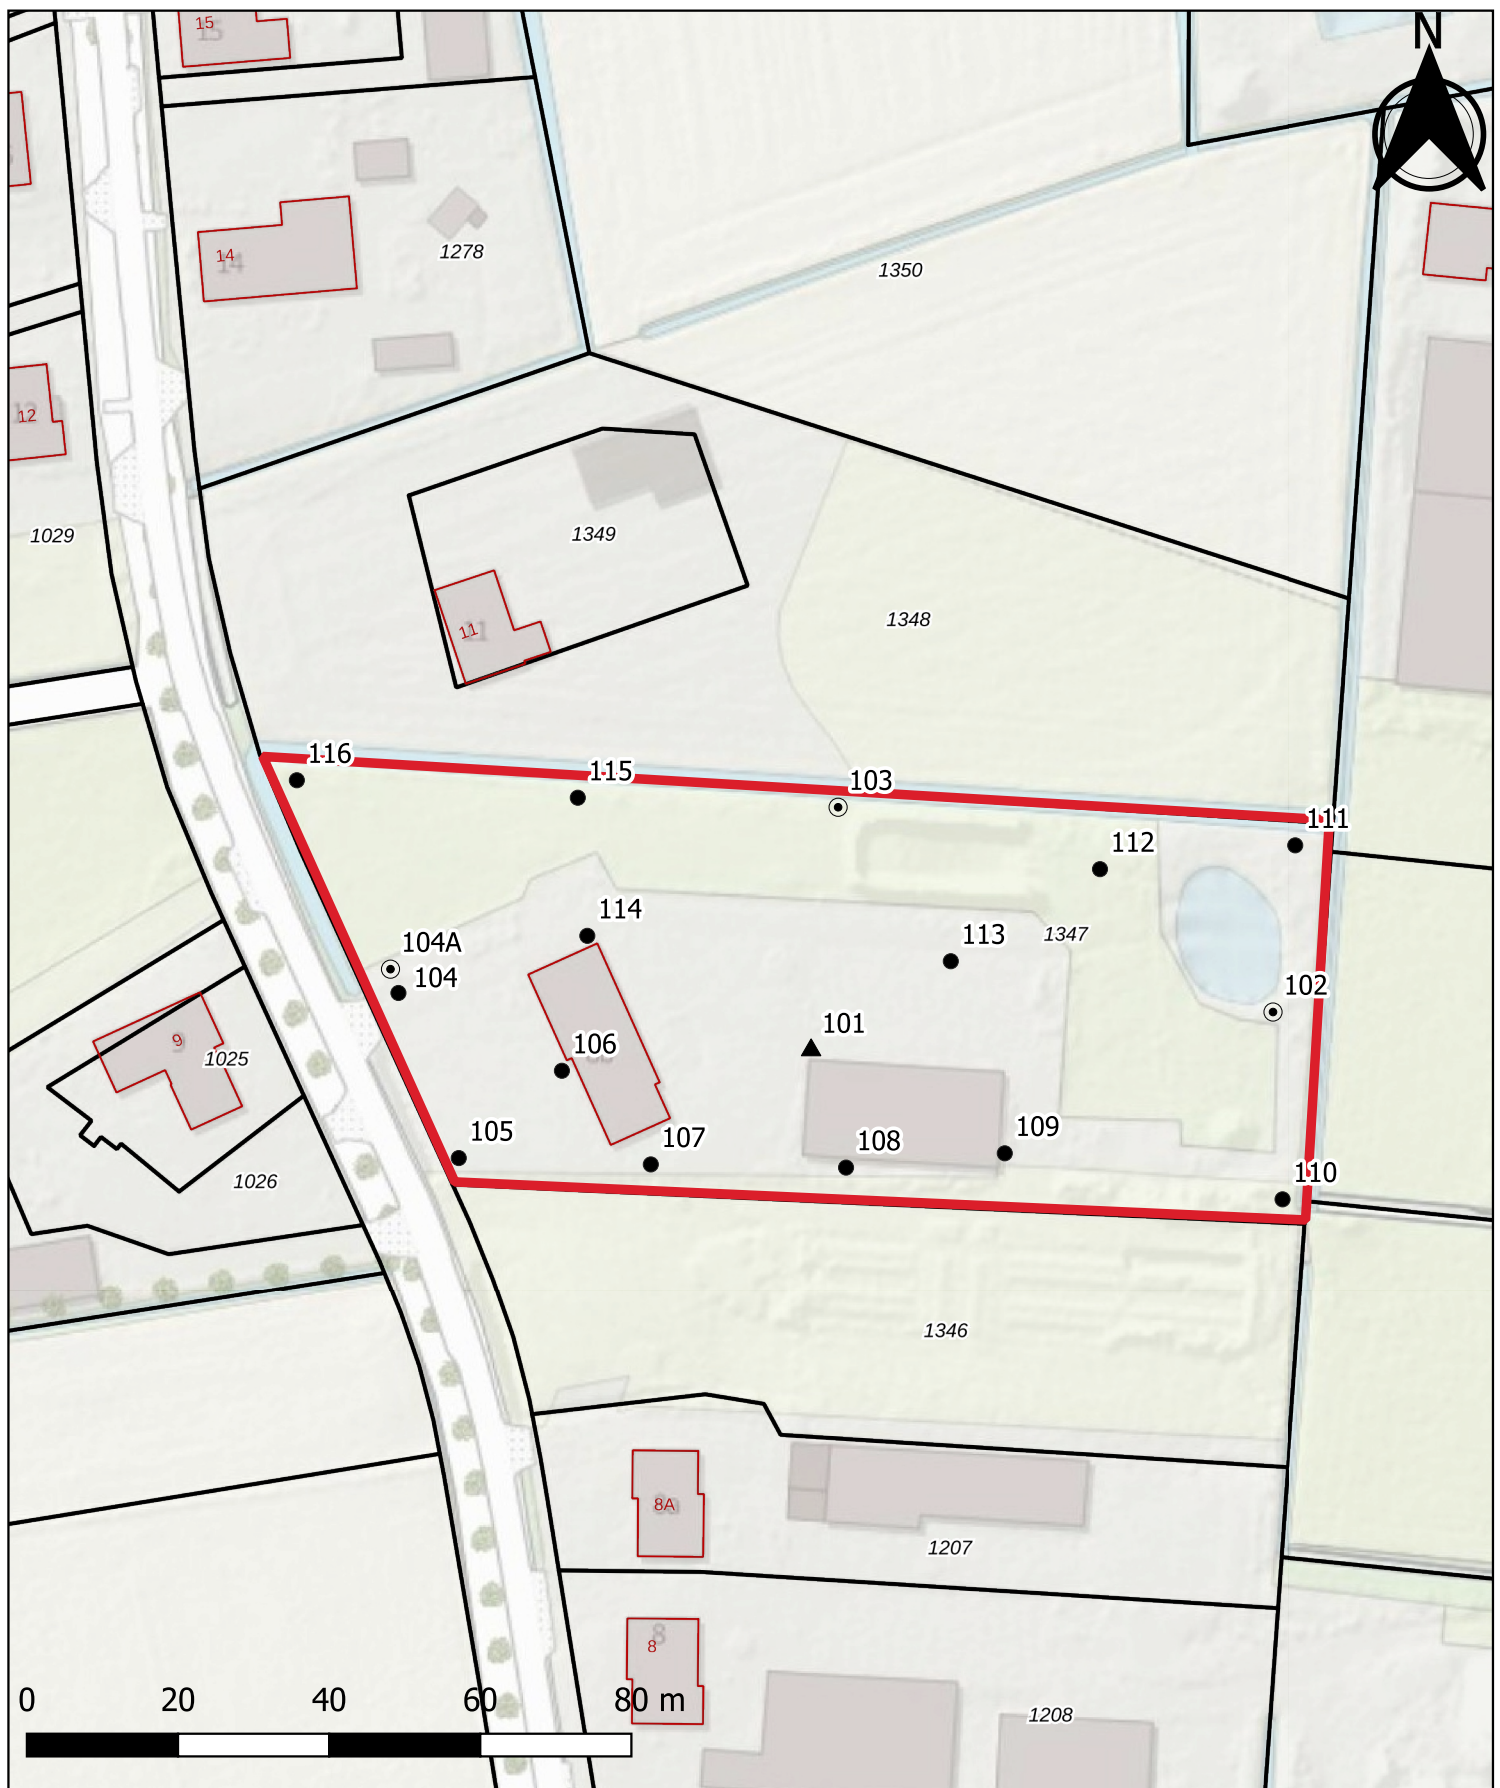

Locatie-tekening

Project: VBO Bremsteeg 8b te Oirschot

Projectnummer: C216993

Tekening: Werktekening

Datum: 21-05-2021

Formaat : A4

Schaal: 1:1000

- grondboring
- ⊙ boring tot 2 m-mv
- ▲ peilbuis
- Onderzoeksligatie


26 mei 2021

rapportnummer:C216993.008.R1/PHE

bijlage 4
boorstaten


Boring: 101

Datum: 10-5-2021
GWS: 150

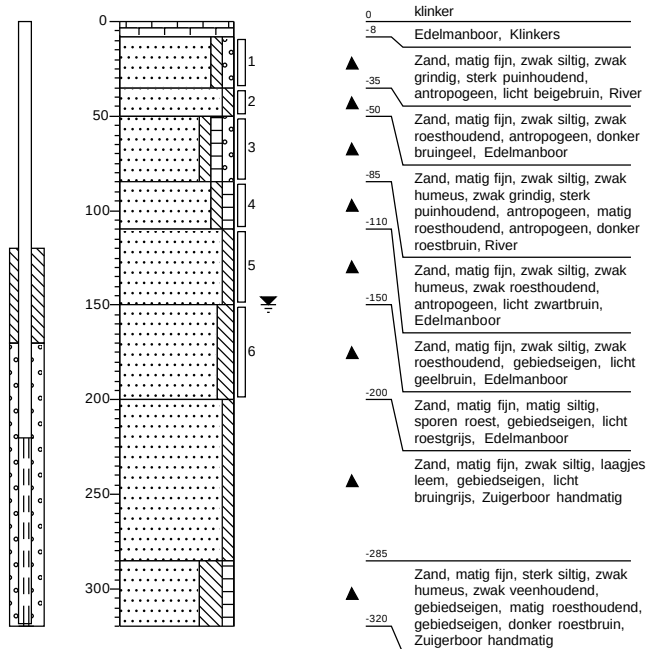


Boring: 102

Datum: 10-5-2021
GWS: 150

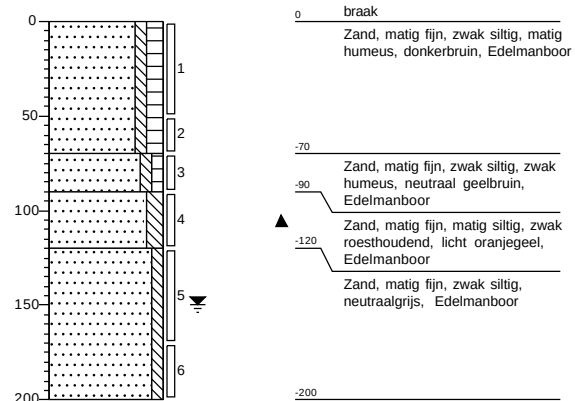


Boring: 103

Datum: 10-5-2021
GWS: 155

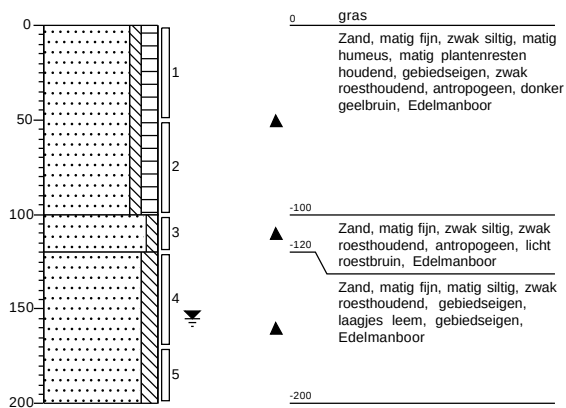


Boring: 104

Datum: 10-5-2021

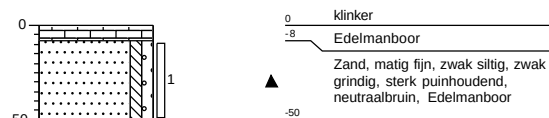


Boring: 104a

Datum: 10-5-2021
GWS: 160

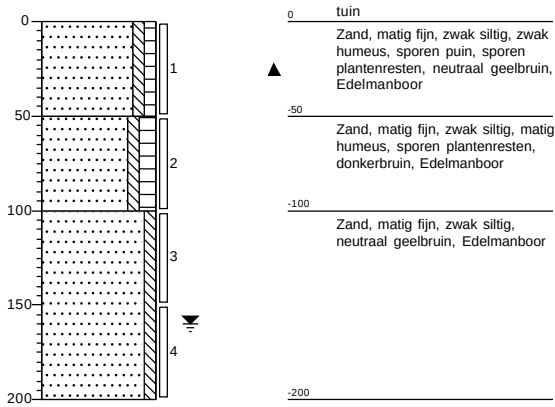


Boring: 105

Datum: 10-5-2021

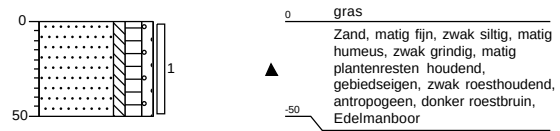


Boring: 106

Datum: 10-5-2021

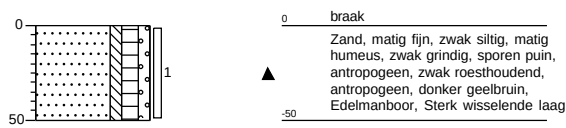


Boring: 107

Datum: 10-5-2021

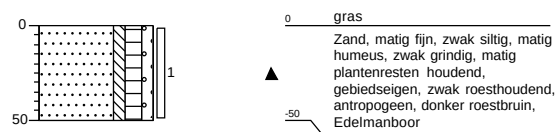


Boring: 108

Datum: 10-5-2021

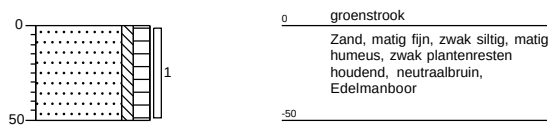


Boring: 109

Datum: 10-5-2021

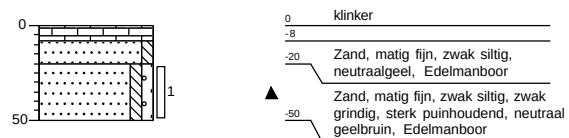


Boring: 110

Datum: 10-5-2021

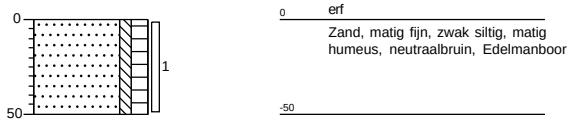


Boring: 111

Datum: 10-5-2021

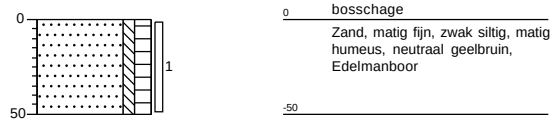


Boring: 112

Datum: 10-5-2021

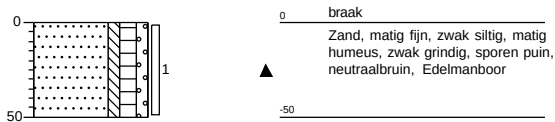


Boring: 113

Datum: 10-5-2021

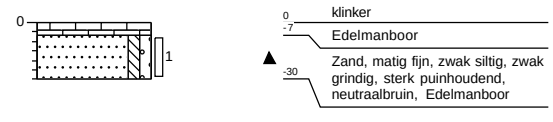


Boring: 114

Datum: 10-5-2021

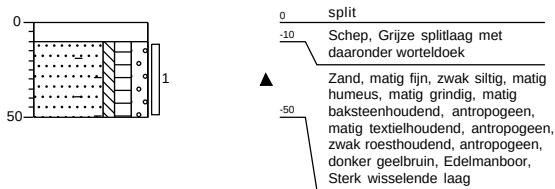


Boring: 115

Datum: 10-5-2021

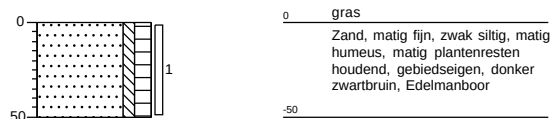

Boring: 116

Datum: 10-5-2021

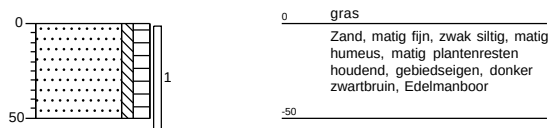

Legenda (conform NEN 5104)

grind

	Grind, siltig
	Grind, zwak zandig
	Grind, matig zandig
	Grind, sterk zandig
	Grind, uiterst zandig


zand

	Zand, kleiig
	Zand, zwak siltig
	Zand, matig siltig
	Zand, sterk siltig
	Zand, uiterst siltig

veen

	Veen, mineraalarm
	Veen, zwak kleiig
	Veen, sterk kleiig
	Veen, zwak zandig
	Veen, sterk zandig

peilbuis

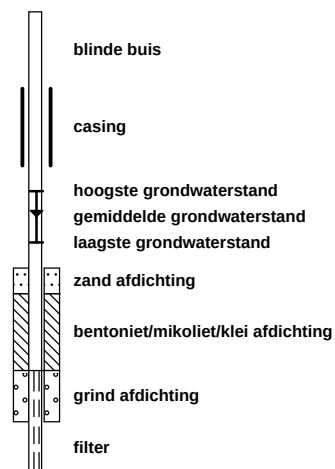

klei

	Klei, zwak siltig
	Klei, matig siltig
	Klei, sterk siltig
	Klei, uiterst siltig
	Klei, zwak zandig
	Klei, matig zandig
	Klei, sterk zandig

leem

	Leem, zwak zandig
	Leem, sterk zandig

overige toevoegingen

	zwak humeus
	matig humeus
	sterk humeus
	zwak grindig
	matig grindig
	sterk grindig

geur

	geen geur
	zwakke geur
	matige geur
	sterke geur
	uiterste geur

olie

	geen olie-water reactie
	zwakke olie-water reactie
	matige olie-water reactie
	sterke olie-water reactie
	uiterste olie-water reactie

p.i.d.-waarde

	>0
	>1
	>10
	>100
	>1000
	>10000

monsters

	geroerd monster
	ongeroerd monster
	volumering

overig

	bijzonder bestanddeel
	Gemiddeld hoogste grondwaterstand
	grondwaterstand
	Gemiddeld laagste grondwaterstand

	slib
--	------

	water
--	-------

26 mei 2021

rapportnummer:C216993.008.R1/PHE

bijlage 5
analyseresultaten

Archimil B.V.
T.a.v. Bas Van den Bosch
Postbus 136
5720 AC ASTEN

Analysecertificaat

Datum: 17-May-2021

Hierbij ontvangt u de resultaten van het navolgende laboratoriumonderzoek.

Certificaatnummer/Versie	2021078074/1
Uw project/verslagnummer	C216993
Uw projectnaam	Vbo Bremsteeg 8b Oirschot
Uw ordernummer	
Monster(s) ontvangen	10-May-2021

Dit certificaat mag uitsluitend in zijn geheel worden gereproduceerd.
De analyse resultaten hebben alleen betrekking op het beproefde object.

De grondmonsters worden tot 4 weken na datum ontvangst bewaard en watermonsters tot 2 weken na datum ontvangst. Zonder tegenbericht worden de monsters nadien afgevoerd.
Indien de monsters langer bewaard dienen te blijven verzoeken wij U dit exemplaar uiterlijk 1 werkdag voor afloop van de standaardbewaarperiode ondertekend aan ons te retourneren. Voor de kosten van het langer bewaren van monsters verwijzen wij naar de prijslijst.

Bewaren tot:

Datum:

Naam:

Handtekening:

Wij vertrouwen erop uw opdracht hiermee naar verwachting te hebben uitgevoerd, mocht U naar aanleiding van dit analysecertificaat nog vragen hebben verzoeken wij U contact op te nemen met de afdeling Verkoop en Advies.

Met vriendelijke groet,

Eurofins Analytico B.V.



Ing. A. Veldhuizen
Technical Manager

Eurofins Analytico B.V.

Gildeweg 42-46
3771 NB Barneveld
P.O. Box 459
3770 AL Barneveld NL

Tel. +31 (0)34 242 63 00
Fax +31 (0)34 242 63 99
E-mail info-env@eurofins.nl
Site www.eurofins.nl

BNP Paribas S.A. 227 9245 25
IBAN: NL71BNPA0227924525
BIC: BNPA NL2A
KvK/CoC No. 09088623
BTW/VAT No. NL 8043.14.883.B01

Eurofins Analytico B.V. is ISO 14001: 2015 gecertificeerd door TÜV en erkend door het Vlaamse Gewest (OVAM en Dep. Omgeving), het Brusselse Gewest (BIM), het Waalse Gewest (DGRNE-OWD) en door de overheid van Luxemburg (MEV).

Analysecertificaat

Uw project/verslagnummer C216993
 Uw projectnaam Vbo Bremsteeg 8b Oirschot
 Uw ordernummer
 Uw monsternemer

Certificaatnummer/Versie 2021078074/1
 Startdatum analyse 10-May-2021
 Datum einde analyse 17-May-2021
 Rapportagedatum 17-May-2021/15:58
 Bijlage A, B, C
 Pagina 1/2

Analyse	Eenheid	1	2	3	4
Voorbehandeling					
Verkleinen kaakbreker		Uitgevoerd			
Cryogeen malen AS3000		Uitgevoerd	Uitgevoerd	Uitgevoerd	Uitgevoerd
Bodemkundige analyses					
S Droge stof	% (m/m)	89.6	88.7	86.7	84.2
S Organische stof	% (m/m) ds	1.4	2.7	<0.7	<0.7
Gloeirest	% (m/m) ds	98	97	99	99
S Korrelgrootte < 2 µm (Lutum)	% (m/m) ds	3.1	3.0	3.1	5.8
Metalen					
S Barium (Ba)	mg/kg ds	67	<20	<20	<20
S Cadmium (Cd)	mg/kg ds	<0.20	<0.20	<0.20	<0.20
S Kobalt (Co)	mg/kg ds	<3.0	<3.0	<3.0	<3.0
S Koper (Cu)	mg/kg ds	8.1	12	<5.0	<5.0
S Kwik (Hg)	mg/kg ds	<0.050	<0.050	<0.050	<0.050
S Molybdeen (Mo)	mg/kg ds	<1.5	<1.5	<1.5	<1.5
S Nikkel (Ni)	mg/kg ds	6.5	<4.0	<4.0	<4.0
S Lood (Pb)	mg/kg ds	11	13	<10	<10
S Zink (Zn)	mg/kg ds	36	34	<20	<20
Minerale olie					
Minerale olie (C10-C12)	mg/kg ds	<3.0	<3.0	<3.0	<3.0
Minerale olie (C12-C16)	mg/kg ds	<5.0	<5.0	<5.0	<5.0
Minerale olie (C16-C21)	mg/kg ds	15	<5.0	<5.0	<5.0
Minerale olie (C21-C30)	mg/kg ds	25	<11	<11	<11
Minerale olie (C30-C35)	mg/kg ds	9.2	6.6	<5.0	<5.0
Minerale olie (C35-C40)	mg/kg ds	<6.0	<6.0	<6.0	<6.0
S Minerale olie totaal (C10-C40)	mg/kg ds	55	<35	<35	<35
Chromatogram olie (GC)		Zie bijl.			
Polychloorbifenylen, PCB					
S PCB 28	mg/kg ds	0.0011 ²⁾	<0.0010	<0.0010	<0.0010
S PCB 52	mg/kg ds	<0.0010	<0.0010	<0.0010	<0.0010

Nr.	Uw monsteromschrijving	Opgegeven monstermatrix	Monster nr.
1	101 (8-35) 101 (50-85) 104 (8-50) 109 (20-50) 113 (7-30) 114 (10-50)	Grond (AS3000)	12044268
2	102 (0-50) 102 (50-70) 103 (0-50) 105 (0-50) 107 (0-50) 108 (0-50) 110 (0-50)	Grond (AS3000)	12044269
3	101 (85-110)	Grond (AS3000)	12044270
4	101 (110-150) 101 (150-200) 102 (120-170) 102 (170-200) 103 (120-170) 103	Grond (AS3000)	12044271

Eurofins Analytico B.V.

Gildeweg 42-46
 3771 NB Barneveld
 P.O. Box 459
 3770 AL Barneveld NL
 Tel. +31 (0)34 242 63 00
 Fax +31 (0)34 242 63 99
 E-mail info-env@eurofins.nl
 Site www.eurofins.nl

BNP Paribas S.A. 227 9245 25
 IBAN: NL71BNPA0227924525
 BIC: BNPANL2A
 KvK/CoC No. 09088623
 BTW/VAT No. NL 8043.14.883.B01



Q: door RvA geaccrediteerde verrichting
 R: AP04 erkende en geaccrediteerde verrichting
 S: AS SIKB erkende en geaccrediteerde verrichting
 V: VLAREL erkende verrichting
 W: Waals Gewest erkende verrichting

Dit certificaat mag uitsluitend in zijn geheel worden gereproduceerd.
 Eurofins Analytico B.V. is ISO 14001: 2015 gecertificeerd door TÜV en erkend door het Vlaamse Gewest (OVAM en Dep. Omgeving), het Brusselse Gewest (BIM), het Waalse Gewest (DGRNE-OWD) en door de overheid van Luxemburg (MEV).



Analysecertificaat

Uw project/verslagnummer C216993
 Uw projectnaam Vbo Bremsteeg 8b Oirschot
 Uw ordernummer
 Uw monsternemer

Certificaatnummer/Versie 2021078074/1
 Startdatum analyse 10-May-2021
 Datum einde analyse 17-May-2021
 Rapportagedatum 17-May-2021/15:58
 Bijlage A, B, C
 Pagina 2/2

Analyse	Eenheid	1	2	3	4
S PCB 101	mg/kg ds	<0.0010	0.0021	<0.0010	<0.0010
S PCB 118	mg/kg ds	0.0012	0.0025	<0.0010	<0.0010
S PCB 138	mg/kg ds	0.0025 ³⁾	0.0030 ³⁾	<0.0010	<0.0010
S PCB 153	mg/kg ds	0.0026 ⁴⁾	0.0027 ⁴⁾	<0.0010	<0.0010
S PCB 180	mg/kg ds	0.0021	<0.0010	<0.0010	<0.0010
S PCB (som 7) (factor 0,7)	mg/kg ds	0.011	0.012	0.0049 ¹⁾	0.0049 ¹⁾
Polycyclische Aromatische Koolwaterstoffen, PAK					
S Naftaleen	mg/kg ds	<0.050	<0.050	<0.050	<0.050
S Fenanthreen	mg/kg ds	0.66	<0.050	<0.050	<0.050
S Anthraceen	mg/kg ds	0.20	<0.050	<0.050	<0.050
S Fluorantheen	mg/kg ds	1.3	0.12	<0.050	<0.050
S Benzo(a)anthraceen	mg/kg ds	0.67	0.070	<0.050	<0.050
S Chryseen	mg/kg ds	0.65	0.059	<0.050	<0.050
S Benzo(k)fluorantheen	mg/kg ds	0.27	<0.050	<0.050	<0.050
S Benzo(a)pyreen	mg/kg ds	0.49	0.066	<0.050	<0.050
S Benzo(ghi)peryleen	mg/kg ds	0.31	0.052	<0.050	<0.050
S Indeno(123-cd)pyreen	mg/kg ds	0.37	0.058	<0.050	<0.050
S PAK VROM (10) (factor 0,7)	mg/kg ds	5.0	0.57	0.35 ¹⁾	0.35 ¹⁾

Nr.	Uw monsteromschrijving	Opgegeven monsternatrix	Monster nr.
1	101 (8-35) 101 (50-85) 104 (8-50) 109 (20-50) 113 (7-30) 114 (10-50)	Grond (AS3000)	12044268
2	102 (0-50) 102 (50-70) 103 (0-50) 105 (0-50) 107 (0-50) 108 (0-50) 110 (0-50)	Grond (AS3000)	12044269
3	101 (85-110)	Grond (AS3000)	12044270
4	101 (110-150) 101 (150-200) 102 (120-170) 102 (170-200) 103 (120-170) 103	Grond (AS3000)	12044271

Eurofins Analytico B.V.

Gildeweg 42-46 Tel. +31 (0)34 242 63 00
 3771 NB Barneveld Fax +31 (0)34 242 63 99
 P.O. Box 459 E-mail info-env@eurofins.nl
 3770 AL Barneveld NL Site www.eurofins.nl

BNP Paribas S.A. 227 9245 25
 IBAN: NL71BNPA0227924525
 BIC: BNPNL2A
 KvK/CoC No. 09088623
 BTW/VAT No. NL 8043.14.883.B01



Q: door RVA geaccrediteerde verrichting
 R: AP04 erkende en geaccrediteerde verrichting
 S: AS SIKB erkende en geaccrediteerde verrichting
 V: VLAREL erkende verrichting
 W: Waals Gewest erkende verrichting

Dit certificaat mag uitsluitend in zijn geheel worden gereproduceerd.
 Eurofins Analytico B.V. is ISO 14001: 2015 gecertificeerd door TÜV
 en erkend door het Vlaamse Gewest (OVAM en Dep. Omgeving),
 het Brusselse Gewest (BIM), het Waalse Gewest (DGRNE-OWD)
 en door de overheid van Luxemburg (MEV).

Akkoord
 Pr. coörd.



Bijlage (A) met de opgegeven deelmonsterinformatie behorende bij het analysecertificaat. 2021078074/1

Pagina 1/1

Monster nr.	Uw monsteromschrijving					
Barcode	Boornr	Van	Tot	Uw datum	monstername	Monsteromsch./Monstername ID
12044268	101 (8-35) 101 (50-85) 104 (8-50) 109 (20-50) 113 (7-30) 114 (10-50)					
0538745457	101	8	35	10-May-2021		1
0538745722	109	20	50	10-May-2021		1
0538745720	114	10	50	10-May-2021		1
0538745723	113	7	30	10-May-2021		1
0538745718	104	8	50	10-May-2021		1
0538745843	101	50	85	10-May-2021		3
12044269	102 (0-50) 102 (50-70) 103 (0-50) 105 (0-50) 107 (0-50) 108 (0-50) 110 (0-50)					
0538745840	111	0	50	10-May-2021		1
0538745725	108	0	50	10-May-2021		1
0538745714	105	0	50	10-May-2021		1
0538745386	107	0	50	10-May-2021		1
0538745713	116	0	58	10-May-2021		1
0538745388	115	0	50	10-May-2021		1
0538745394	103	0	50	10-May-2021		1
0538745838	102	0	50	10-May-2021		1
0538745821	102	50	70	10-May-2021		2
0538745836	110	0	50	10-May-2021		1
12044270	101 (85-110)					
0538745547	101	85	110	10-May-2021		4
12044271	101 (110-150) 101 (150-200) 102 (120-170) 102 (170-200) 103 (120-170)					
0538745848	102	120	170	10-May-2021		5
0538745845	102	170	200	10-May-2021		6
0538745460	101	110	150	10-May-2021		5
0538745842	101	150	200	10-May-2021		6
0538745396	103	120	170	10-May-2021		4
0538745383	103	170	200	10-May-2021		5


Eurofins Analytico B.V.

Gildeweg 42-46
3771 NB Barneveld
P.O. Box 459
3770 AL Barneveld NL

Tel. +31 (0)34 242 63 00
Fax +31 (0)34 242 63 99
E-mail info-env@eurofins.nl
Site www.eurofins.nl

BNP Paribas S.A. 227 9245 25
IBAN: NL71BNPA0227924525
BIC: BNPA022A
KvK/CoC No. 09088623
BTW/VAT No. NL 8043.14.883.B01

Eurofins Analytico B.V. is ISO 14001: 2015 gecertificeerd door TÜV en erkend door het Vlaamse Gewest (OVAM en Dep. Omgeving), het Brusselse Gewest (BIM), het Waalse Gewest (DGRNE-OWD) en door de overheid van Luxemburg (MEV).

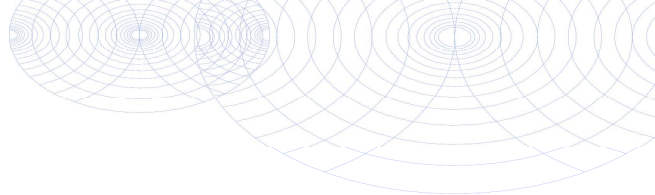**Bijlage (B) met opmerkingen behorende bij analysecertificaat 2021078074/1**

Pagina 1/1

Opmerking 1)

De toetswaarde van de som is gelijk aan de sommatie van $0,7 \times RG$

Opmerking 2)

PCB 28 kan positief beïnvloed worden door PCB 31.

Opmerking 3)

PCB 138 kan positief beïnvloed worden door PCB 163.

Opmerking 4)

PCB 153 kan positief beïnvloed worden door PCB 132.

**Eurofins Analytico B.V.**

Gildeweg 42-46
3771 NB Barneveld
P.O. Box 459
3770 AL Barneveld NL

Tel. +31 (0)34 242 63 00
Fax +31 (0)34 242 63 99
E-mail info-env@eurofins.nl
Site www.eurofins.nl

BNP Paribas S.A. 227 9245 25
IBAN: NL71BNPA0227924525
BIC: BNPANL2A
KvK/CoC No. 09088623
BTW/VAT No. NL 8043.14.883.B01

Eurofins Analytico B.V. is ISO 14001: 2015 gecertificeerd door TÜV en erkend door het Vlaamse Gewest (OVAM en Dep. Omgeving), het Brusselse Gewest (BIM), het Waalse Gewest (DGRNE-OWD) en door de overheid van Luxemburg (MEV).

Bijlage (C) met methodeverwijzingen behorende bij analysecertificaat 2021078074/1

Pagina 1/1

Analyse	Methode	Techniek	Methode referentie
Voorbehandeling			
Malen kaakbreker (1kg)	W0101	Voorbehandeling	NEN-EN 16179
Cryogeen malen	W0106	Voorbehandeling	AS3000
Bodemkundige analyses			
Droge Stof	W0104	Gravimetrie	pb 3010-2 en NEN-EN 15934
Organische stof (gloeiverlies)	W0109	Gravimetrie	pb 3010-3 en NEN 5754
Korrelgrootte < 2 µm (lutum)	W0171	Sedimentatie	pb 3010-4 en NEN 5753
Metalen			
Barium (Ba)	W0423	ICP-MS	pb 3010-5 en NEN-EN-ISO 17294-2
Cadmium (Cd)	W0423	ICP-MS	pb 3010-5 en NEN-EN-ISO 17294-2
Kobalt (Co)	W0423	ICP-MS	pb 3010-5 en NEN-EN-ISO 17294-2
Koper (Cu)	W0423	ICP-MS	pb 3010-5 en NEN-EN-ISO 17294-2
Kwik (Hg)	W0423	ICP-MS	pb 3010-5 en NEN-EN-ISO 17294-2
Molybdeen (Mo)	W0423	ICP-MS	pb 3010-5 en NEN-EN-ISO 17294-2
Nikkel (Ni)	W0423	ICP-MS	pb 3010-5 en NEN-EN-ISO 17294-2
Lood (Pb)	W0423	ICP-MS	pb 3010-5 en NEN-EN-ISO 17294-2
Zink (Zn)	W0423	ICP-MS	pb 3010-5 en NEN-EN-ISO 17294-2
Minerale olie			
Minerale Olie (C10-C40)	W0202	GC-FID	pb 3010-7 en NEN-EN-ISO 16703
Chromatogram M0 (GC)	W0202	GC-FID	NEN-EN-ISO 16703
Polychloorbifenylen, PCB			
PCB (7)	W0271	GC-MS	pb 3010-8 en NEN 6980
Polycyclische Aromatische Koolwaterstoffen, PAK			
PAK (10) (VR0M)	W0271	GC-MS	pb. 3010-6 en NEN-ISO 18287
PAK som AS3000/AP04	W0271	GC-MS	pb. 3010-6 en NEN-ISO 18287




Nadere informatie over de toegepaste onderzoeksmethoden alsmede een classificatie van de meetonzekerheid staan vermeld in ons overzicht "Specificaties analysemethoden", versie juni 2020.

Chromatogram TPH/ Mineral Oil

Sample ID.: 12044268

Certificate no.: 2021078074

Sample description.: 101 (8-35) 101 (50-85) 104 (8-50) 109 (20-50) 113
V

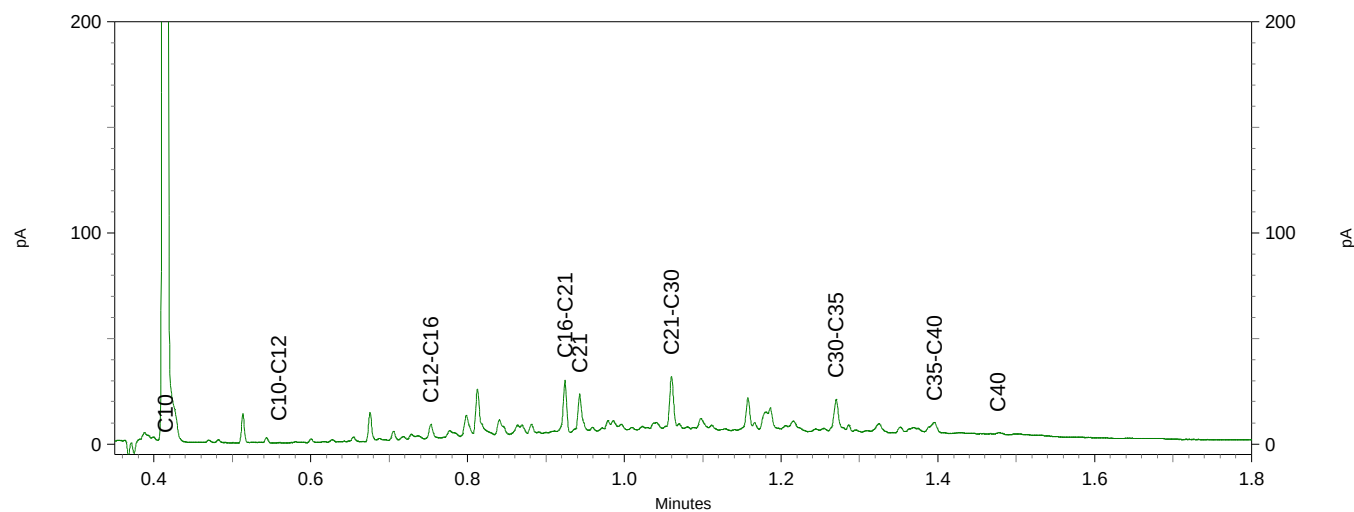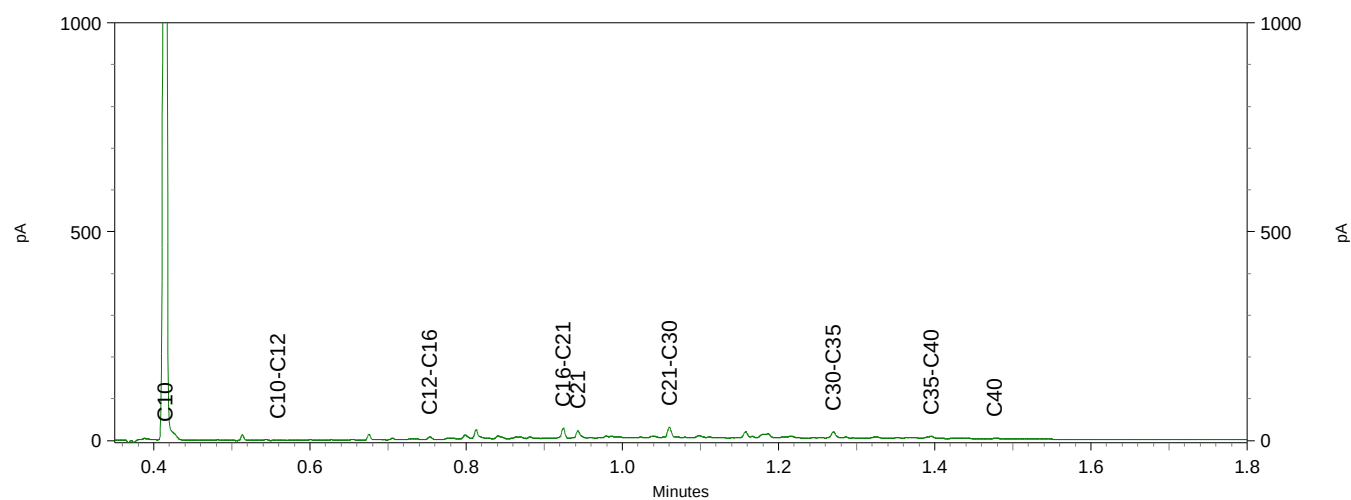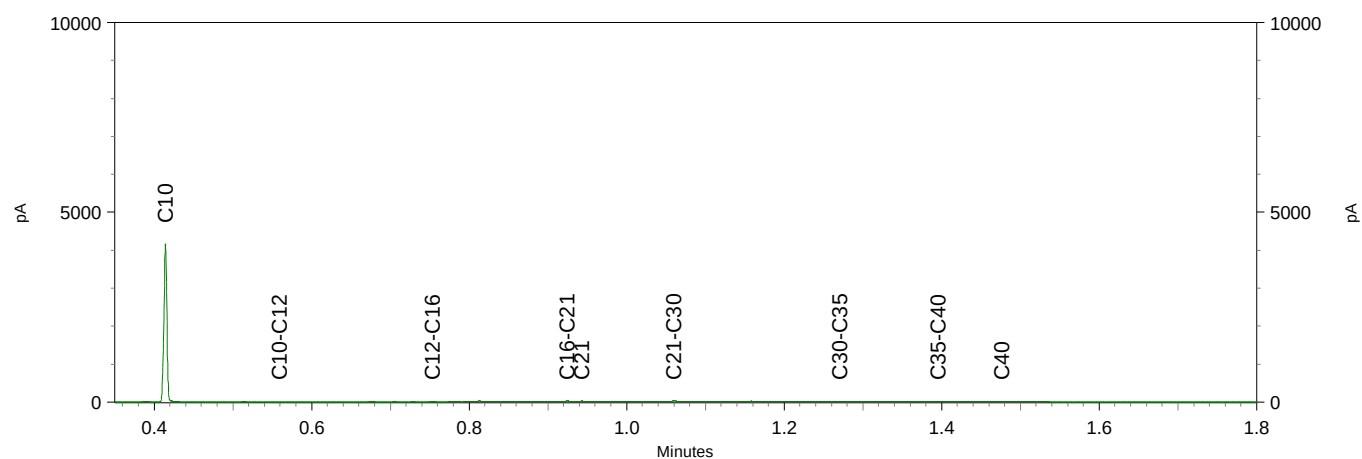

Archimil B.V.
T.a.v. Bas Van den Bosch
Postbus 136
5720 AC ASTEN
NETHERLANDS

Analyscertificaat

Datum: 25-May-2021

Hierbij ontvangt u de resultaten van het navolgende laboratoriumonderzoek.

Certificaatnummer/Versie	2021083122/1
Uw project/verslagnummer	C216993
Uw projectnaam	Vbo Bremsteeg 8b Oirschot
Uw ordernummer	
Monster(s) ontvangen	19-May-2021

Dit certificaat mag uitsluitend in zijn geheel worden gereproduceerd.
De analyse resultaten hebben alleen betrekking op het beproefde object.

De grondmonsters worden tot 4 weken na datum ontvangst bewaard en watermonsters tot 2 weken na datum ontvangst. Zonder tegenbericht worden de monsters nadien afgevoerd.
Indien de monsters langer bewaard dienen te blijven verzoeken wij U dit exemplaar uiterlijk 1 werkdag voor afloop van de standaardbewaarperiode ondertekend aan ons te retourneren. Voor de kosten van het langer bewaren van monsters verwijzen wij naar de prijslijst.

Bewaren tot:

Datum:

Naam:

Handtekening:

Wij vertrouwen erop uw opdracht hiermee naar verwachting te hebben uitgevoerd, mocht U naar aanleiding van dit analysecertificaat nog vragen hebben verzoeken wij U contact op te nemen met de afdeling Verkoop en Advies.

Met vriendelijke groet,

Eurofins Analytico B.V.



Ing. A. Veldhuizen
Technical Manager

Eurofins Analytico B.V.

Gildeweg 42-46
3771 NB Barneveld
P.O. Box 459
3770 AL Barneveld NL

Tel. +31 (0)34 242 63 00
Fax +31 (0)34 242 63 99
E-mail info-env@eurofins.nl
Site www.eurofins.nl

BNP Paribas S.A. 227 9245 25
IBAN: NL71BNPA0227924525
BIC: BNPANL2A
KvK/CoC No. 09088623
BTW/VAT No. NL 8043.14.883.B01

Eurofins Analytico B.V. is ISO 14001: 2015 gecertificeerd door TÜV en erkend door het Vlaamse Gewest (OVAM en Dep. Omgeving), het Brusselse Gewest (BIM), het Waalse Gewest (DGRNE-OWD) en door de overheid van Luxemburg (MEV).

Analysecertificaat

Uw project/verslagnummer C216993
 Uw projectnaam Vbo Bremsteeg 8b Oirschot
 Uw ordernummer
 Uw monsternemer Vincent Burgers

Certificaatnummer/Versie 2021083122/1
 Startdatum analyse 19-May-2021
 Datum einde analyse 25-May-2021
 Rapportagedatum 25-May-2021/15:50
 Bijlage A, B, C
 Pagina 1/2

Analyse	Eenheid	1
Metalen		
S Barium (Ba)	µg/L	42
S Cadmium (Cd)	µg/L	<0.20
S Kobalt (Co)	µg/L	3.9
S Koper (Cu)	µg/L	5.1
S Kwik (Hg)	µg/L	<0.050
S Molybdeen (Mo)	µg/L	<2.0
S Nikkel (Ni)	µg/L	16
S Lood (Pb)	µg/L	<2.0
S Zink (Zn)	µg/L	31
Vluchtige Aromatische Koolwaterstoffen		
S Benzeen	µg/L	<0.20
S Toluene	µg/L	<0.20
S Ethylbenzeen	µg/L	<0.20
S o-Xyleen	µg/L	<0.10
S m,p-Xyleen	µg/L	<0.20
S Xylenen (som) factor 0,7	µg/L	0.21 ¹⁾
BTEX (som)	µg/L	<0.90
S Naftaleen	µg/L	<0.020
S Styreen	µg/L	<0.20
Vluchtige organische halogeenkoolwaterstoffen		
S Dichloormethaan	µg/L	<0.20
S Trichloormethaan	µg/L	<0.20
S Tetrachloormethaan	µg/L	<0.10
S Trichlooretheen	µg/L	<0.20
S Tetrachlooretheen	µg/L	<0.10
S 1,1-Dichloorethaan	µg/L	<0.20
S 1,2-Dichloorethaan	µg/L	<0.20
S 1,1,1-Trichloorethaan	µg/L	<0.10
S 1,1,2-Trichloorethaan	µg/L	<0.10
S cis 1,2-Dichlooretheen	µg/L	<0.10
Nr. Uw monsteromschrijving		
1 101	Opgegeven monstermatrix	
	Water (AS3000)	
	Monster nr.	
	12060583	

Eurofins Analytico B.V.

Gildeweg 42-46 Tel. +31 (0)34 242 63 00
 3771 NB Barneveld Fax +31 (0)34 242 63 99
 P.O. Box 459 E-mail info-env@eurofins.nl
 3770 AL Barneveld NL Site www.eurofins.nl

BNP Paribas S.A. 227 9245 25
 IBAN: NL71BNPA0227924525
 BIC: BNPA NL2A
 KvK/CoC No. 09088623
 BTW/VAT No. NL 8043.14.883.B01



Q: door RVA geaccrediteerde verrichting
 R: AP04 erkende en geaccrediteerde verrichting
 S: AS SIKB erkende en geaccrediteerde verrichting
 V: VLAREL erkende verrichting
 W: Waals Gewest erkende verrichting

Dit certificaat mag uitsluitend in zijn geheel worden gereproduceerd.
 Eurofins Analytico B.V. is ISO 14001: 2015 gecertificeerd door TÜV
 en erkend door het Vlaamse Gewest (OVAM en Dep. Omgeving),
 het Brusselse Gewest (BIM), het Waalse Gewest (DGRNE-OWD)
 en door de overheid van Luxemburg (MEV).



TESTEN
 RvA L010

Analysecertificaat

Uw project/verslagnummer C216993
 Uw projectnaam Vbo Bremsteeg 8b Oirschot
 Uw ordernummer
 Uw monsternemer Vincent Burgers

Certificaatnummer/Versie 2021083122/1
 Startdatum analyse 19-May-2021
 Datum einde analyse 25-May-2021
 Rapportagedatum 25-May-2021/15:50
 Bijlage A, B, C
 Pagina 2/2

Analyse	Eenheid	1
S trans 1,2-Dichlooretheen	µg/L	<0.10
CKW (som)	µg/L	<1.6
S Tribroommethaan	µg/L	<0.20
S Vinylchloride	µg/L	<0.10
S 1,1-Dichlooretheen	µg/L	<0.10
S 1,2-Dichloorethenen (Som) factor 0,7	µg/L	0.14 ¹⁾
S 1,1-Dichloorpropaan	µg/L	<0.20
S 1,2-Dichloorpropaan	µg/L	<0.20
S 1,3-Dichloorpropaan	µg/L	<0.20
S Dichloorpropanen som factor 0.7	µg/L	0.42
Minerale olie		
Minerale olie (C10-C12)	µg/L	<10
Minerale olie (C12-C16)	µg/L	<10
Minerale olie (C16-C21)	µg/L	<10
Minerale olie (C21-C30)	µg/L	<15
Minerale olie (C30-C35)	µg/L	<10
Minerale olie (C35-C40)	µg/L	<10
S Minerale olie totaal (C10-C40)	µg/L	<50

Nr. Uw monsteromschrijving

1 101

Opgegeven monstermatrix

Water (AS3000)

Monster nr.

12060583

Eurofins Analytico B.V.

Gildeweg 42-46 Tel. +31 (0)34 242 63 00
 3771 NB Barneveld Fax +31 (0)34 242 63 99
 P.O. Box 459 E-mail info-env@eurofins.nl
 3770 AL Barneveld NL Site www.eurofins.nl

BNP Paribas S.A. 227 9245 25
 IBAN: NL71BNPA0227924525
 BIC: BNPNL2A
 KvK/CoC No. 09088623
 BTW/VAT No. NL 8043.14.883.B01




Q: door RVA geaccrediteerde verrichting
 R: AP04 erkende en geaccrediteerde verrichting
 S: AS SIKB erkende en geaccrediteerde verrichting
 V: VLAREL erkende verrichting
 W: Waals Gewest erkende verrichting

Dit certificaat mag uitsluitend in zijn geheel worden gereproduceerd.
 Eurofins Analytico B.V. is ISO 14001: 2015 gecertificeerd door TÜV
 en erkend door het Vlaamse Gewest (OVAM en Dep. Omgeving),
 het Brusselse Gewest (BIM), het Waalse Gewest (DGRNE-OWD)
 en door de overheid van Luxemburg (MEV).

Akkoord
 Pr.coörd.



TESTEN
 RvA L010

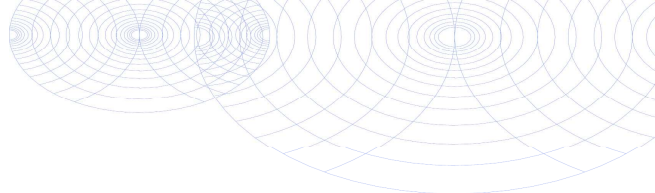

Bijlage (A) met de opgegeven deelmonsterinformatie behorende bij het analysecertificaat. 2021083122/1

Pagina 1/1

Monster nr.	Uw monsteromschrijving				
Barcode	Boornr	Van	Tot	Uw datum monstername	Monsteromsch./Monstername ID
12060583	101				
0680544435	101			18-May-2021	1
0680544432	101			18-May-2021	2
0800927836	101			18-May-2021	3




Eurofins Analytico B.V.

Gildeweg 42-46
3771 NB Barneveld
P.O. Box 459
3770 AL Barneveld NL

Tel. +31 (0)34 242 63 00
Fax +31 (0)34 242 63 99
E-mail info-env@eurofins.nl
Site www.eurofins.nl

BNP Paribas S.A. 227 9245 25
IBAN: NL71BNPA0227924525
BIC: BNPANL2A
KvK/CoC No. 09088623
BTW/VAT No. NL 8043.14.883.B01

Eurofins Analytico B.V. is ISO 14001: 2015 gecertificeerd door TÜV en erkend door het Vlaamse Gewest (OVAM en Dep. Omgeving), het Brusselse Gewest (BIM), het Waalse Gewest (DGRNE-OWD) en door de overheid van Luxemburg (MEV).

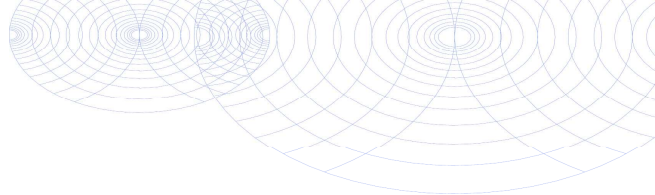**Bijlage (B) met opmerkingen behorende bij analysecertificaat 2021083122/1**

Pagina 1/1

Opmerking 1)De toetswaarde van de som is gelijk aan de sommatie van $0,7 \star RG$ **Eurofins Analytico B.V.**

Gildeweg 42-46 Tel. +31 (0)34 242 63 00
3771 NB Barneveld Fax +31 (0)34 242 63 99
P.O. Box 459 E-mail info-env@eurofins.nl
3770 AL Barneveld NL Site www.eurofins.nl

BNP Paribas S.A. 227 9245 25
IBAN: NL71BNPA0227924525
BIC: BNPANL2A
KvK/CoC No. 09088623
BTW/VAT No. NL 8043.14.883.B01

Eurofins Analytico B.V. is ISO 14001: 2015 gecertificeerd door TÜV
en erkend door het Vlaamse Gewest (OVAM en Dep. Omgeving),
het Brusselse Gewest (BIM), het Waalse Gewest (DGRNE-OWD)
en door de overheid van Luxemburg (MEV).

Bijlage (C) met methodeverwijzingen behorende bij analysecertificaat 2021083122/1

Pagina 1/1

Analyse	Methode	Techniek	Methode referentie
Metalen			
Barium (Ba)	W0421	ICP-MS	pb 3110-3 en NEN-EN-ISO 17294-2
Cadmium (Cd)	W0421	ICP-MS	pb 3110-3 en NEN-EN-ISO 17294-2
Kobalt (Co)	W0421	ICP-MS	pb 3110-3 en NEN-EN-ISO 17294-2
Koper (Cu)	W0421	ICP-MS	pb 3110-3 en NEN-EN-ISO 17294-2
Kwik (Hg)	W0421	ICP-MS	pb 3110-3 en NEN-EN-ISO 17294-2
Molybdeen (Mo)	W0421	ICP-MS	pb 3110-3 en NEN-EN-ISO 17294-2
Nikkel (Ni)	W0421	ICP-MS	pb 3110-3 en NEN-EN-ISO 17294-2
Lood (Pb)	W0421	ICP-MS	pb 3110-3 en NEN-EN-ISO 17294-2
Zink (Zn)	W0421	ICP-MS	pb 3110-3 en NEN-EN-ISO 17294-2
Vluchtige Aromatische Koolwaterstoffen			
Xylenen som AS3000	W0254	HS-GC-MS	pb 3130-1
Aromaten (BTEXN)	W0254	HS-GC-MS	pb 3130-1
Styreen	W0254	HS-GC-MS	pb 3130-1
Vluchtige organische halogeenkoolwaterstoffen			
VOCl (11)	W0254	HS-GC-MS	pb 3130-1
Tribroommethaan (Bromoform)	W0254	HS-GC-MS	pb 3130-1
Vinylchloride	W0254	HS-GC-MS	pb 3130-1
1,1-Dichlooretheen	W0254	HS-GC-MS	pb 3130-1
DiClEtheen som AS3000	W0254	HS-GC-MS	pb 3130-1
1,1-Dichloorpropan	W0254	HS-GC-MS	pb 3130-1
1,2-Dichloorpropan	W0254	HS-GC-MS	pb 3130-1
1,3-Dichloorpropan	W0254	HS-GC-MS	pb 3130-1
DiChlprop. som AS3000	W0254	HS-GC-MS	pb 3130-1
Minerale olie			
Minerale olie (C10-C40)	W0215	GC-FID	pb 3110-5

Nadere informatie over de toegepaste onderzoeksmethoden alsmede een classificatie van de meetonzekerheid staan vermeld in ons overzicht "Specificaties analysemethoden", versie juni 2020.

bijlage 6
referenties

1. Nederlands Normalisatie-Instituut, *bodem-landbodem, onderzoeksstrategie voor het uitvoeren van vooronderzoek bij verkennend en nader onderzoek NEN 5725*, zonder plaats, december 2017.
2. Nederlands Normalisatie-instituut, *bodem-landbodem, Strategie voor het uitvoeren van verkennend bodemonderzoek – Onderzoek naar de milieuhygiënische kwaliteit van bodem en grond NEN 5740:A1*, februari 2016.
3. *Protocol 2001*, plaatsen van handboringen en peilbuizen, maken van boorbeschrijvingen, nemen van grondmonsters en waterpassen, SIKB versie 3.2, december 2013.
4. *Protocol 2002*, het nemen van grondwatermonsters, SIKB versie 4.0, december 2013.
5. *Leidraad Bodembescherming*, Den Haag, september 1990, (bijgewerkte uitgave).
6. Dienst Grondwaterverkenning TNO, *Grondwaterkaart van Nederland centrale slenk, Delft/Oosterwolde*, november 1983.
7. RIVM, *Aanpak van veldonderzoek bij gevallen van lokale bodemverontreiniging*, Den Haag, januari 1985 (Reeks Bodembescherming nr. 56).
8. Ministerie van VROM, *Circulaire bodemsanering 2013*, Den Haag, 2013.
9. Ministerie van VROM, *Besluit Bodemkwaliteit*, Den Haag, november 2007
10. Ministerie van VROM, *Regeling Bodemkwaliteit*, Den Haag, december 2007
11. Ministerie van VROM, *Besluit Uniforme Saneringen*, Den Haag, februari 2006