


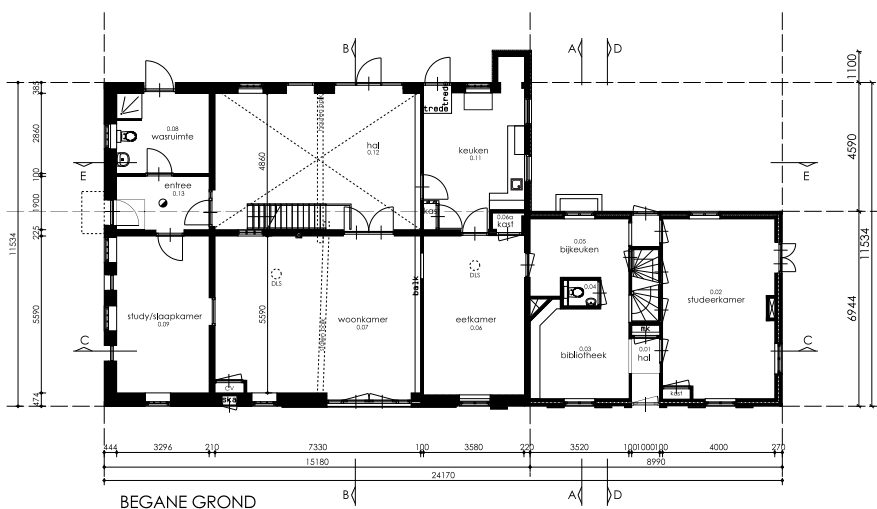
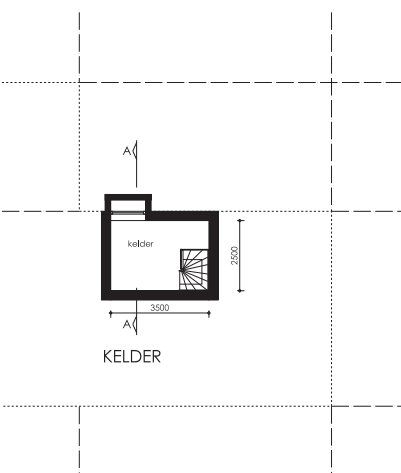
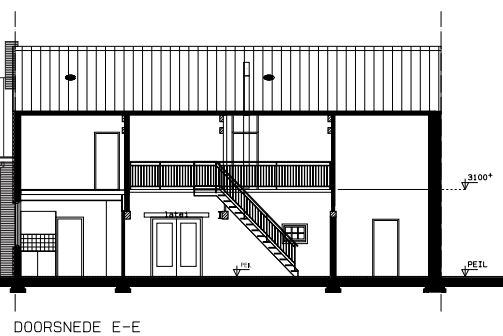
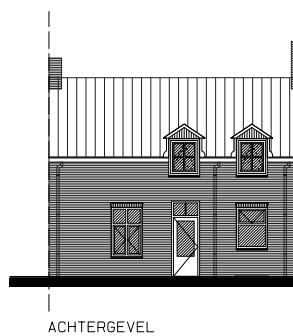
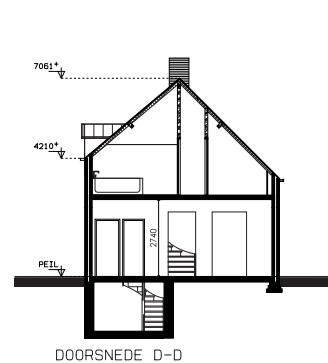
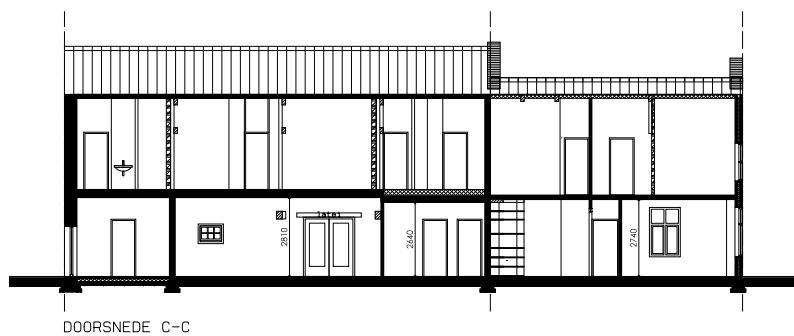
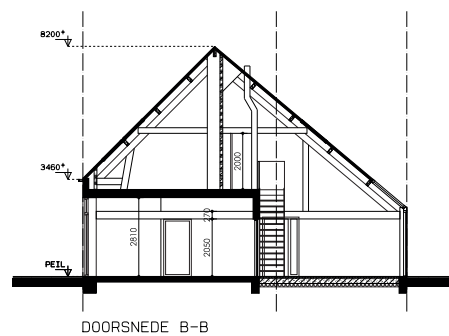
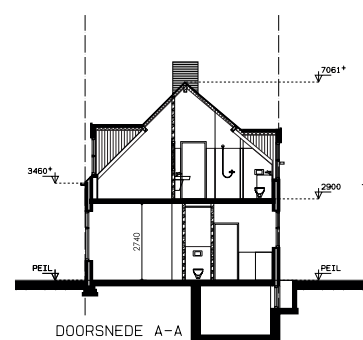
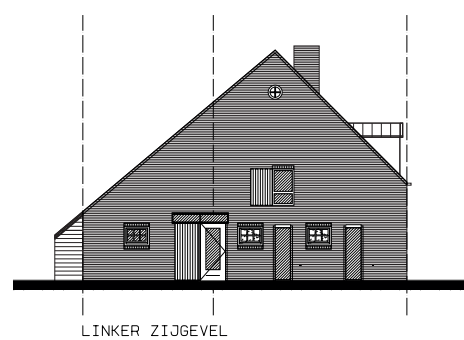
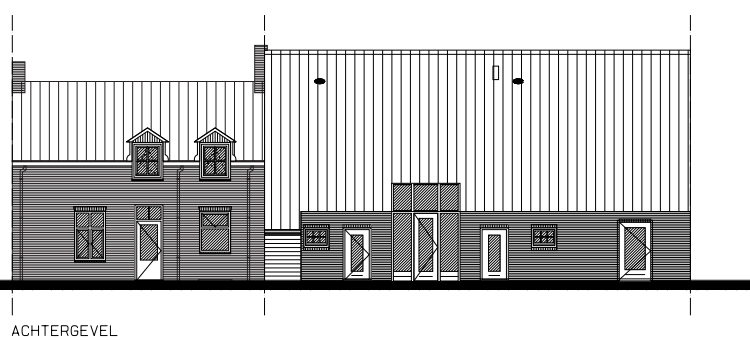
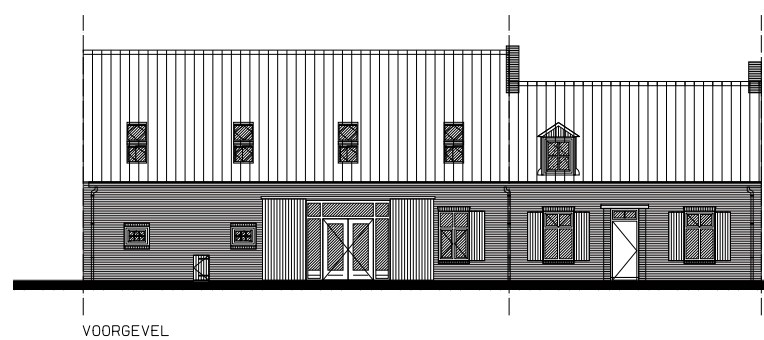


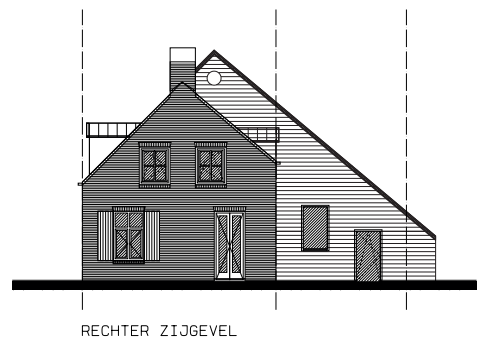

| BEGANE GROND |                     |
|--------------|---------------------|
| Ruimtenummer | Ruimte              |
| 0.01         | hal / entree woning |
| 0.02         | studeerkamer        |
| 0.03         | bijklotheek         |
| 0.13         | entree              |

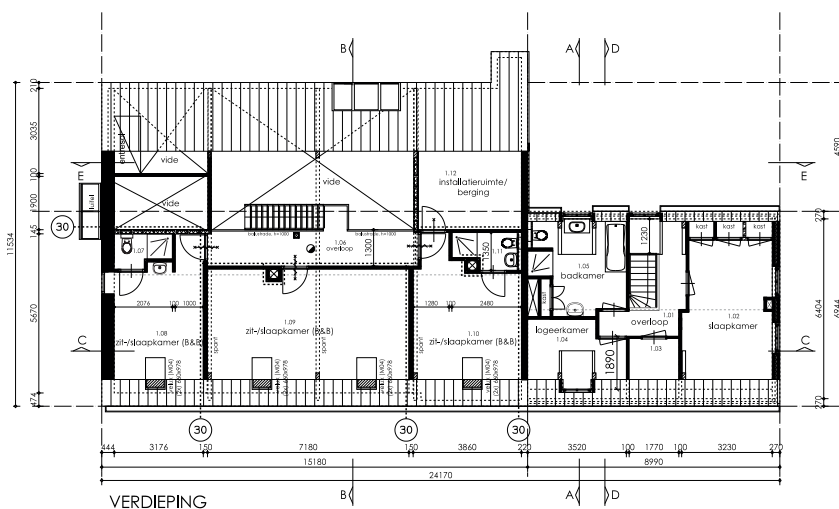


| VERDIEPING   |                                 |
|--------------|---------------------------------|
| Ruimtenummer | Ruimte                          |
| 1.01         | overloop                        |
| 1.02         | slaapkamer                      |
| 1.04         | logierkamer                     |
| 1.05         | badkamer                        |
| 1.06         | overloop                        |
| 1.07         | badkamer                        |
| 1.11         | badkamer                        |
| 1.12         | installatieruimte               |

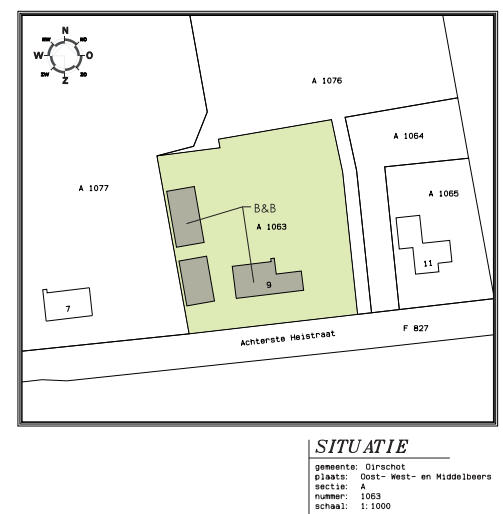




RECHTER ZIJGEVEL

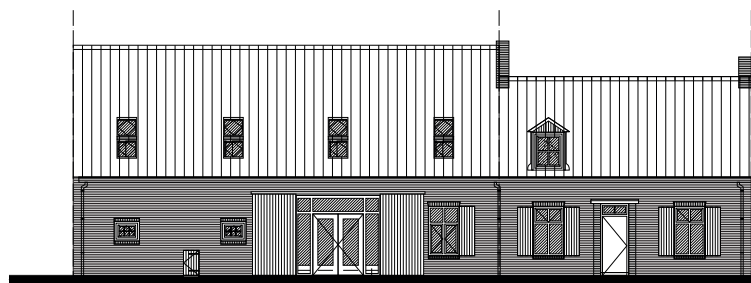


VOORGEVEL

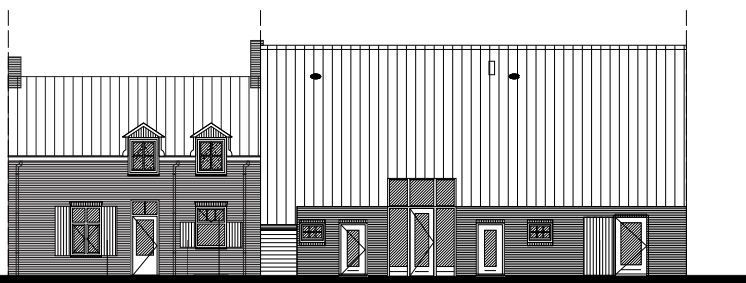

ACHTERGEVEL




LINKER ZIJGEVEL

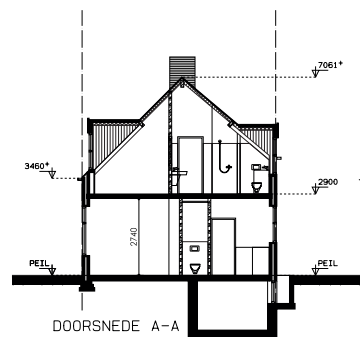

DOORSNEDE A-A


 = WIJZIGINGEN I.V.M. ZIENSWIJZE

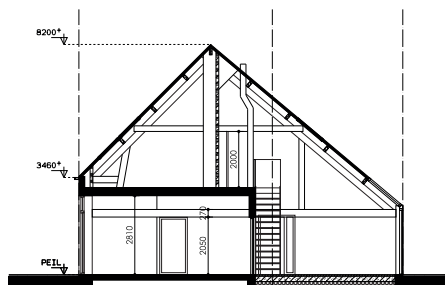

DOORSNEDE B-B



DOORSNEDE C-C

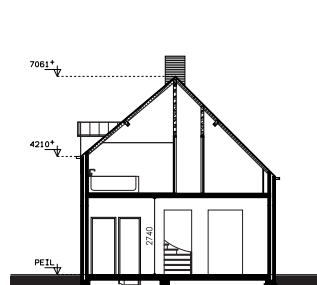


DOORSNEDE D-D




DOORSNEDE E-E

ACHTERGEVEL

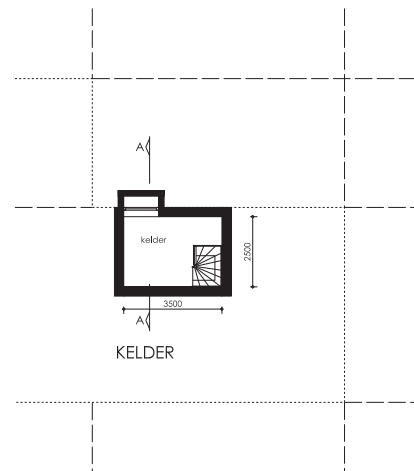

KELDER

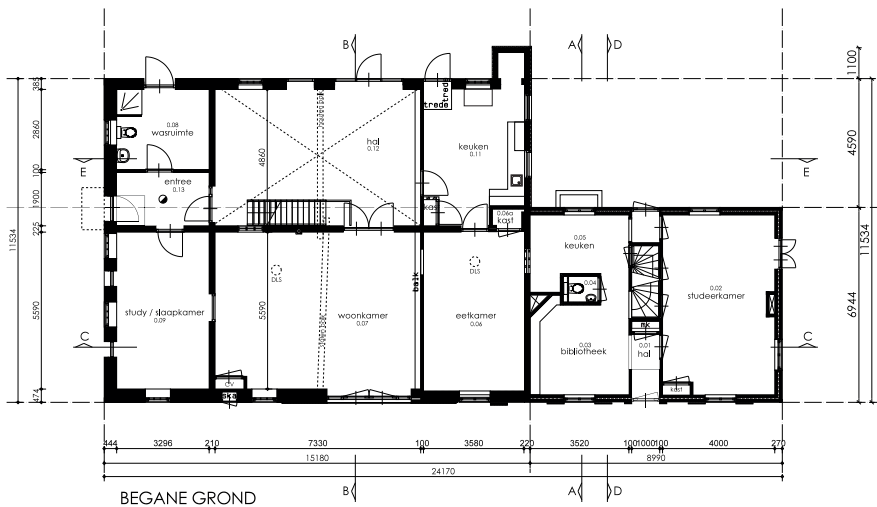

BEGANE GROND

| BEGANE GROND |                     |
|--------------|---------------------|
| Ruimtenummer | Ruimte              |
| 0.01         | hal / entree woning |
| 0.02         | studeerkamer        |
| 0.03         | bibliotheek         |
| 0.04         | wc                  |
| 0.05         | bijkeuken           |
| 0.06         | eetkamer            |
| 0.06a        | kast                |
| 0.07         | woonkamer           |
| 0.08         | wasruimte / berging |
| 0.09         | study / slaapkamer  |
| 0.10         | wc                  |
| 0.11         | keuken              |
| 0.12         | hal                 |
| 0.13         | entree              |


#### LEGENDA BRANDWEER SYMBOLEN



Deur/vand 30min. brandwerend en zelfsluitend





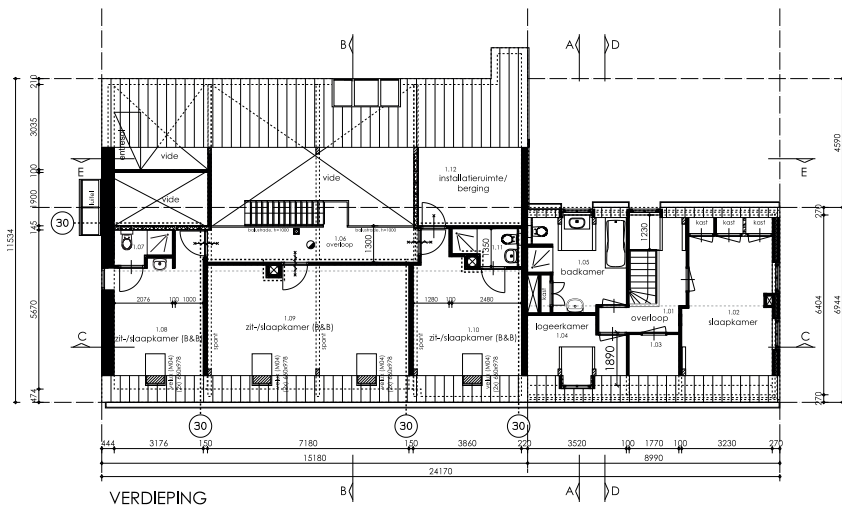

VERDIEPING

#### VERDIEPING

| VERDIEPING |                             |
|------------|-----------------------------|
| Ruimtenr.  | Ruimte                      |
| 1.01       | overloop                    |
| 1.02       | slaapkamer                  |
| 1.03       | kapel                       |
| 1.04       | logeerkamer                 |
| 1.05       | badkamer                    |
| 1.06       | overloop                    |
| 1.07       | badkamer                    |
| 1.11       | badkamer                    |
| 1.12       | installatieruimte           |

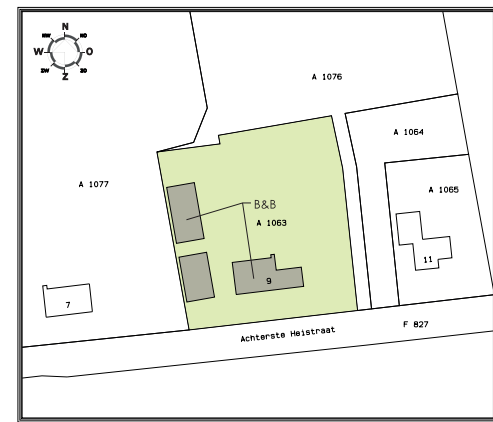

#### SITUATIE

gemeente: Girschoot  
plaats: Oost- West- en Middelbeers  
sectie: A  
nummer: 1063  
schaal: 1:1000

 = WIJZIGINGEN I.V.M. ZIENSWIJZE

INDIENING SPLITTING CULTUURHISTORISCHE BETEKENIS

5091 JB OOSTELBEERS - TEL. 06-22491501

ONDERDEEL: NIEUWE TOESTAND

SCHAL: 1:100

DATUM: 18-10-2016

GET.: F.H.

GEW.: 14-09-2021

GEW.: 11

M&M Architectuur bna

Doornikstraat 36 8091 CA Middelbeers

postbus 10 8090 AA Middelbeers

tel. 013-614 1894 fax. 013-614 2988

CODE: 15-074

BLAD NR: CHB-3