




voorgevel

rechtergevel

achtergevel

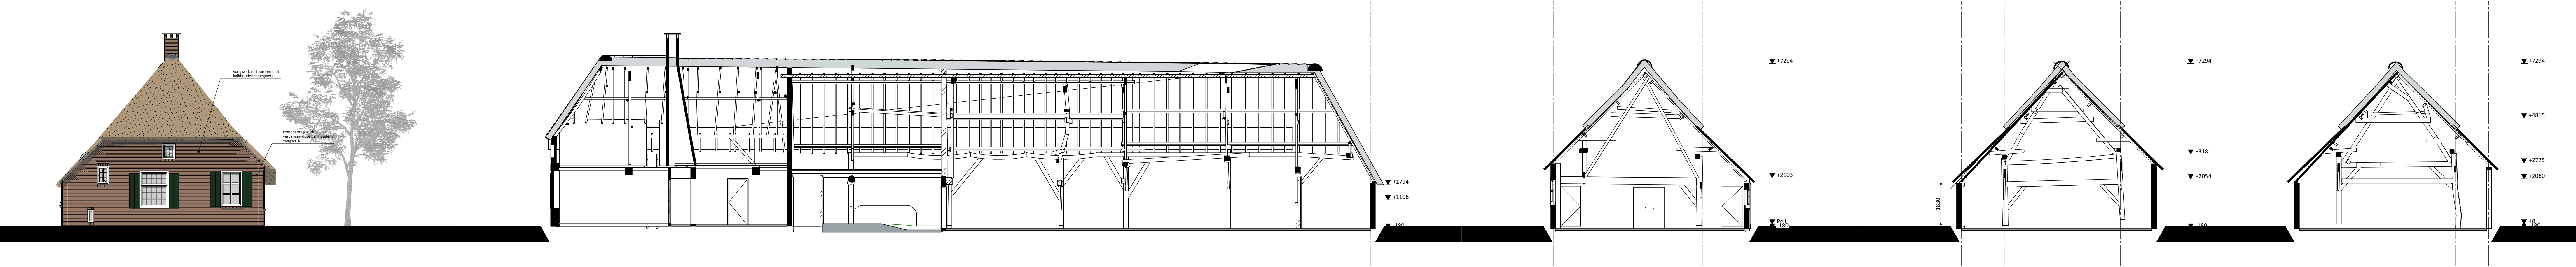


doorsnede A-A

doorsnede B-B

doorsnede C-C

doorsnede D-D

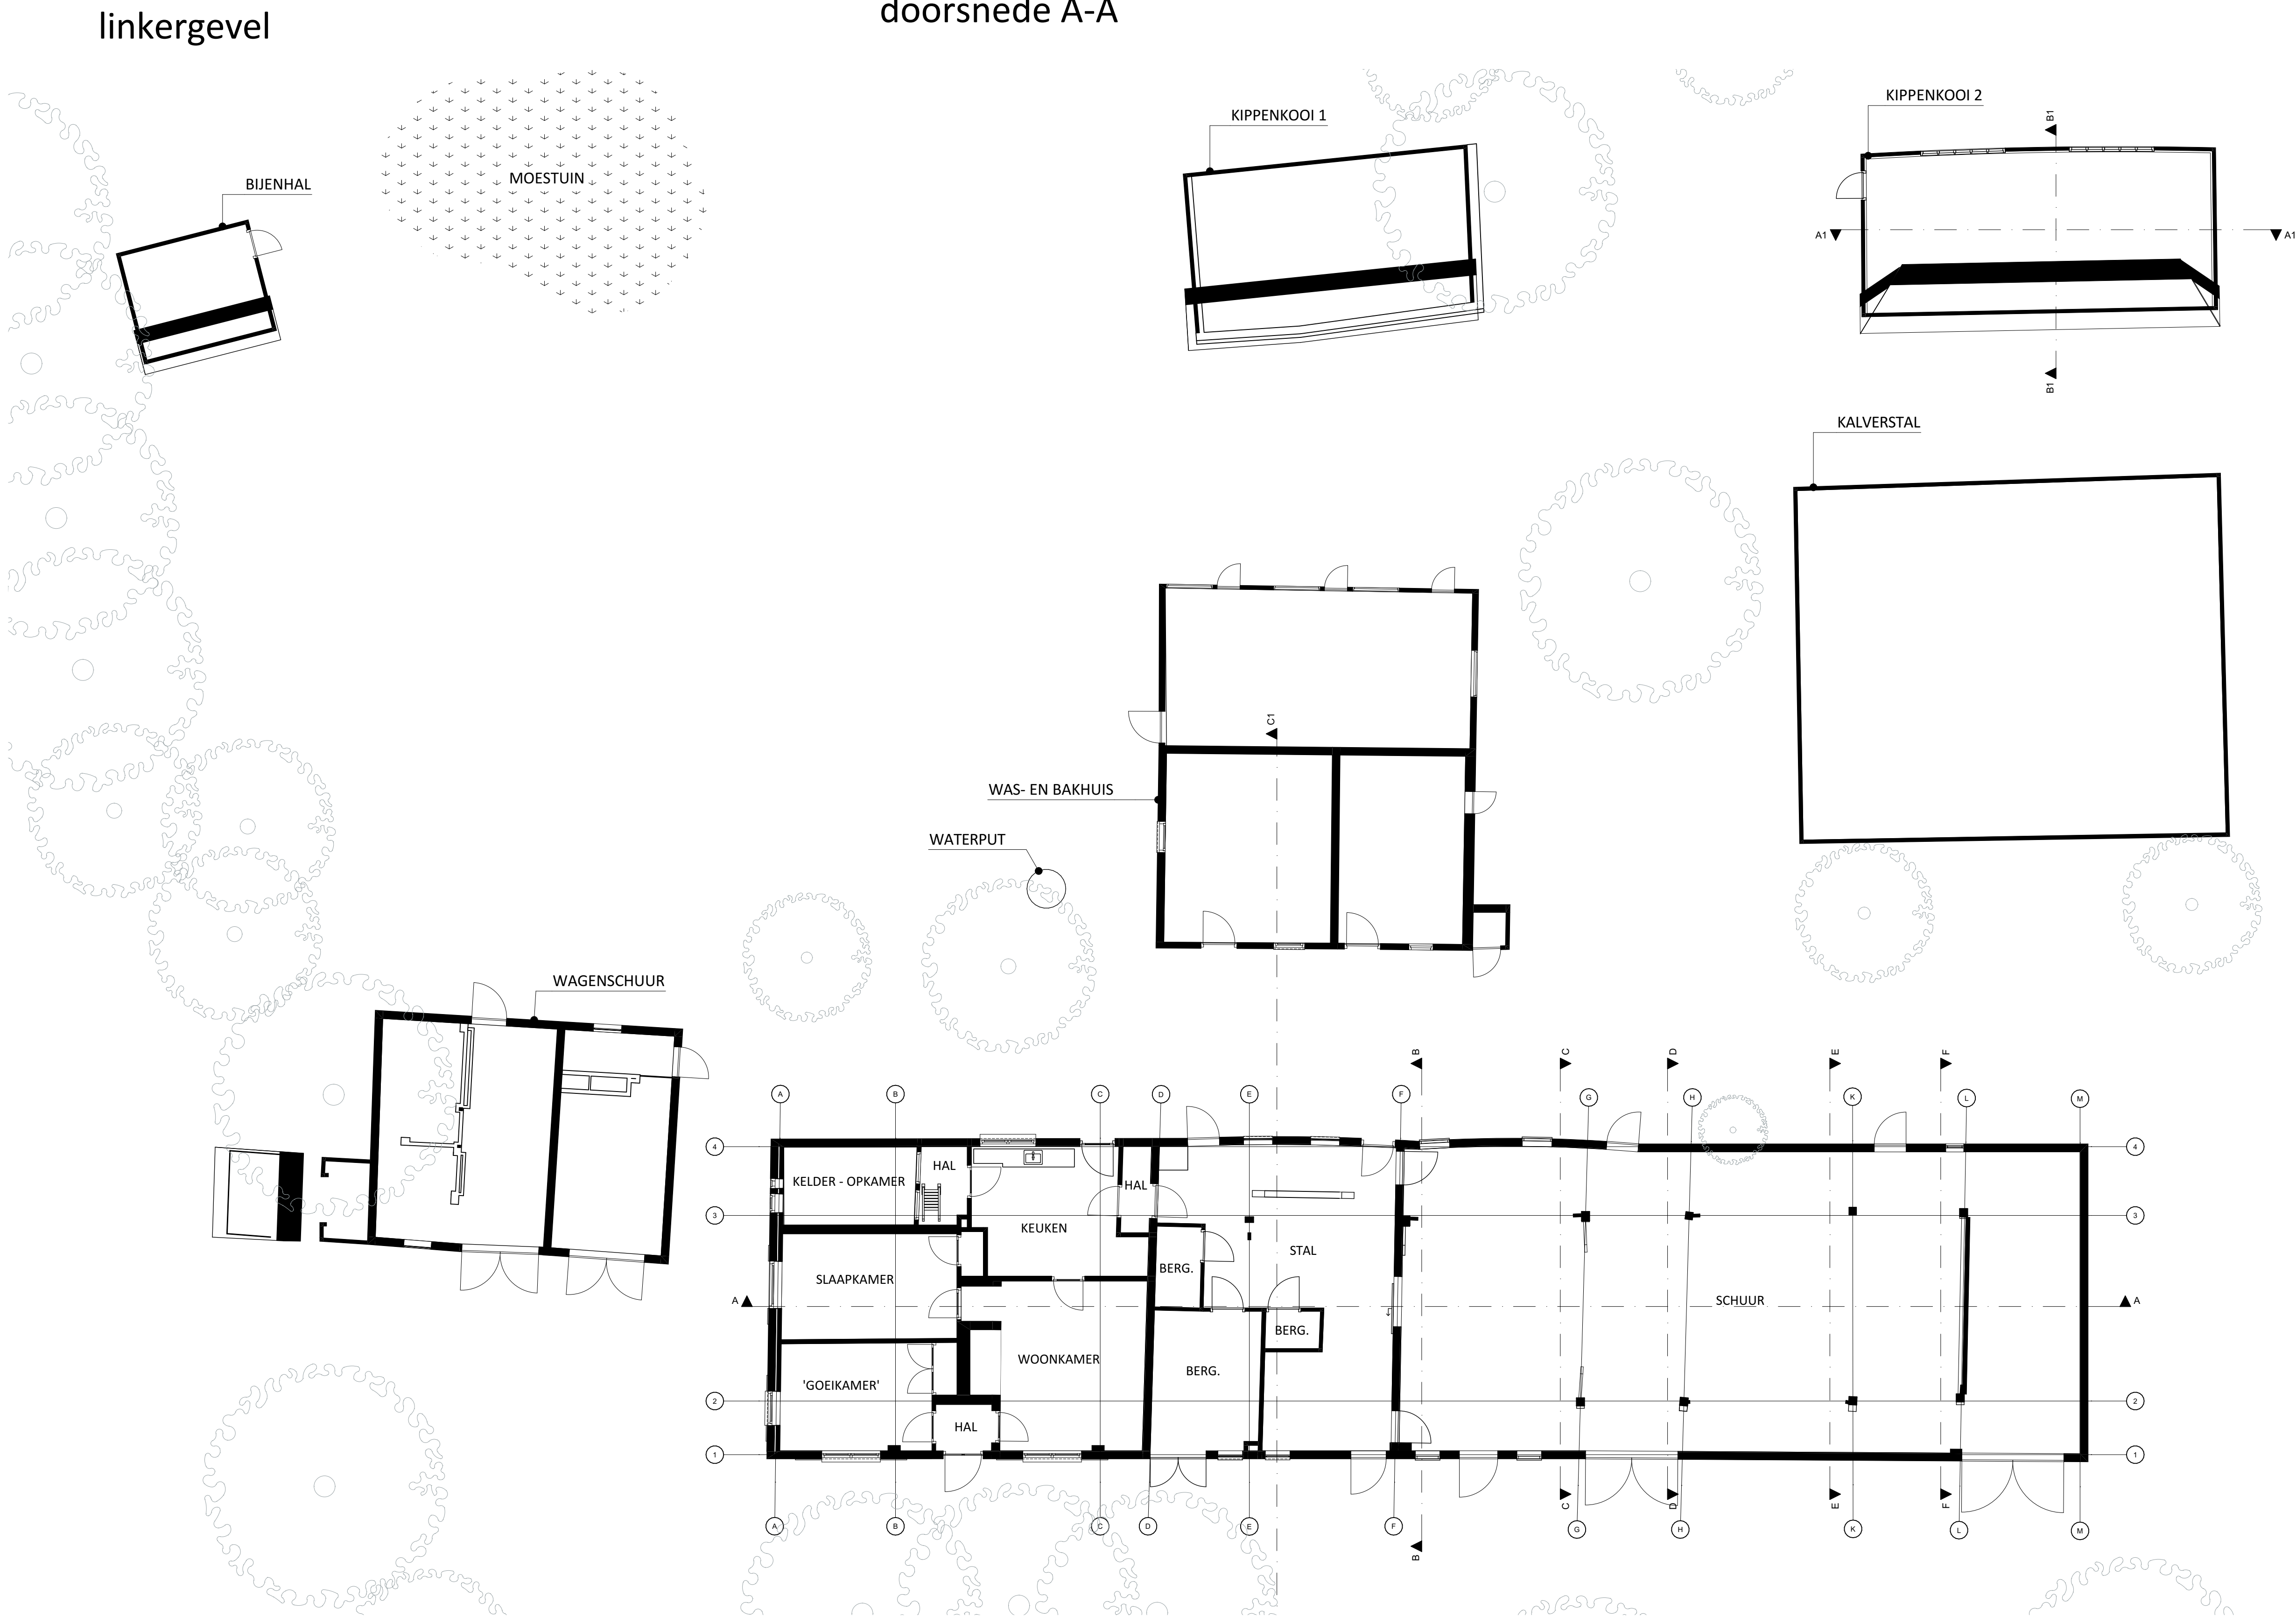

linkergevel


begane grond



3D Overview bestand

3D voorgevel bestand

3D achtergevel bestand

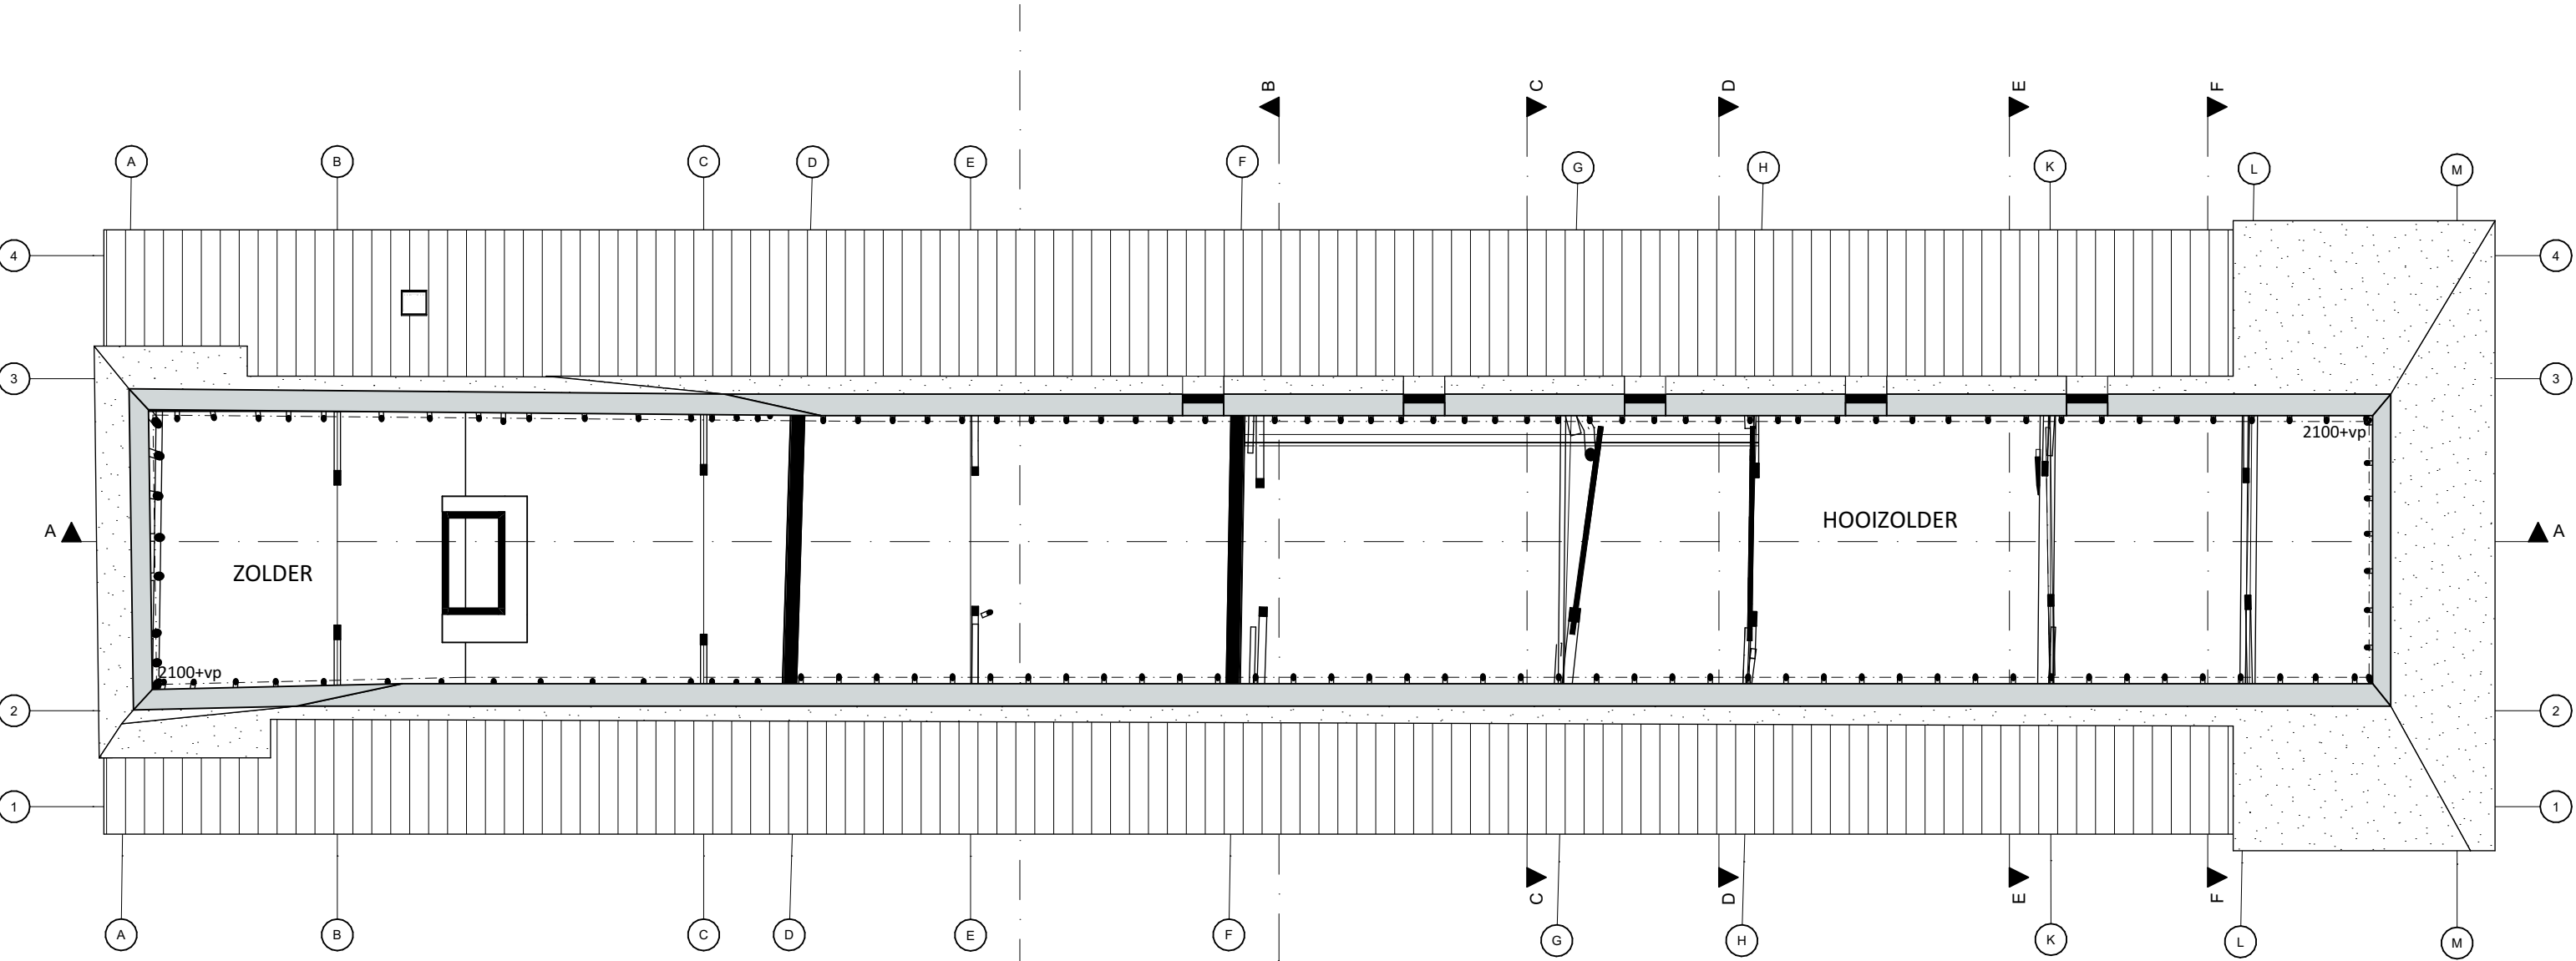

1e verdieping



www.bouwkunst.eu
mail@bouwkunst.eu
+31 (0)499 57 4627

ontwikkelingen monumentale boerderij
aan driehoek 21
te oostelbeers

overzichtstekening
BESTAANDE TOESTAND

1:100 A0

1b
04.11.2022 sv
08.11.2022 sv

1910.1527