


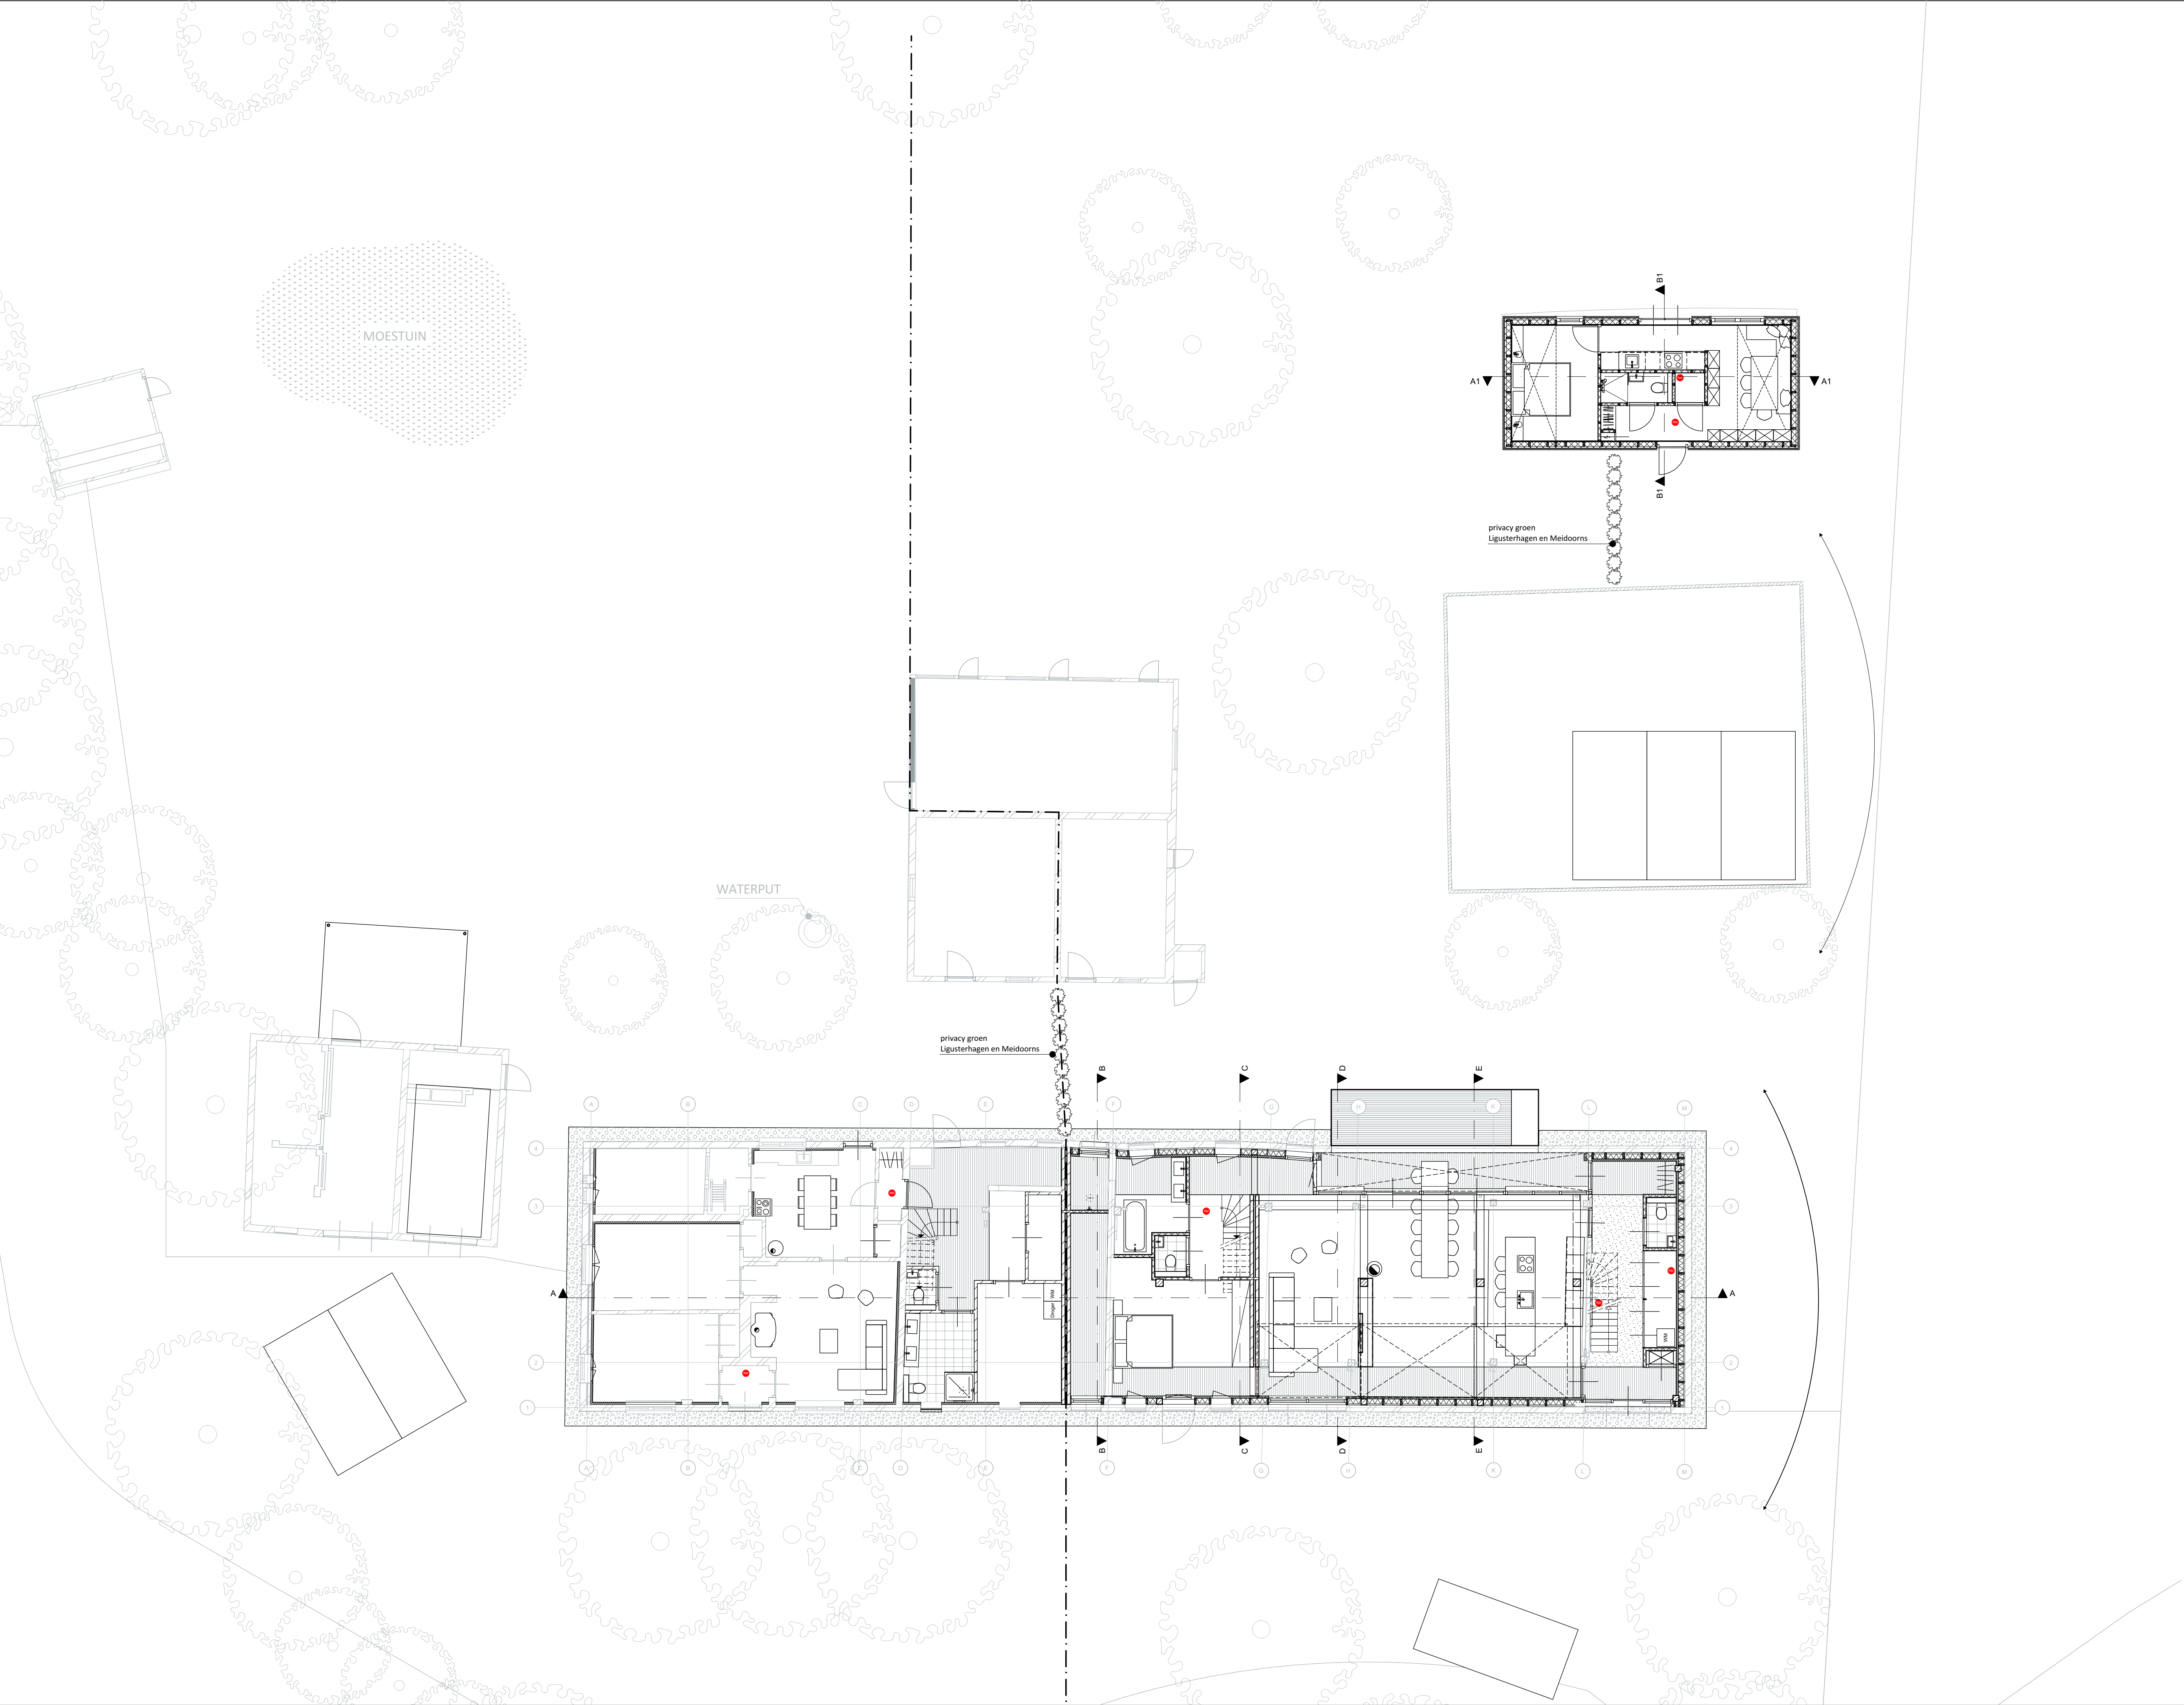

BESCHERMING TEGEN RATTEN EN MUIZEN IN UITWENDIGE SCHEIDINGSCONSTRUCTIES
VOLGENS AFDELING 3.10 PARAGRAAF 3.10.1 (NIEUWBOUW) VAN BOUWBESLUIT 2012

VENTILATIEVOORZIENING VOLGENS NEN 1087 EN AFDELING 3.6 PAR. 3.6.1 VAN HET BOUWBESLUIT
MINIMALE VENTILATIEBEHOEFTE VOLGENS BEREKENING ARCHITECT
GEBALANCEERD VENTILATIESYSTEEM MET WARMTETERUGWINNING VOLGENS
BENG BEREKENING

KIERDICHTING (Qv10) VLGS BENG BEREKENING

DEUREN, RAMEN, KOZIJNEN EN DAARMEE GELIJK TE STELLEN
CONSTRUCTIEONDERDELEN IN EEN UITWENDIGE
SCHEIDINGSCONSTRUCTIE DIE VOLGENS NEN 5087 BEREIKBAAR
ZIJN VOOR INBRAAK HEBBEN EEN VOLGENS NEN 5096 BEPAALDE
INBRAAKWERENDHEID DIE VOLDOET AAN DE IN DE NORM
AANGEGEVEN WEERSTANDSKLASSE 2

ALLE HOUT- STAAL- EN BETONCONSTRUCTIES VLGS
BEREKENINGEN EN TEKENINGEN VAN DE CONSTRUCTEUR

ALLE MATEN IN MILLIMETERS

ALLE MATEN IN HET WERK TE CONTROLEREN

LAGENMAAT 62,5 KOPPENMAAT 110MM.

ELEKTRISCHE INSTALLATIES VOLGENS NEN 1010:2007+C1:2008 NL

WATERINSTALLATIES VOLGENS NEN 1006+A3:2011 NL

MATERIALEN VLOER- WAND- EN PLAFONDAFWERKINGEN IN SANITAIRE RUIMTE HEBBEN EEN
VOLGENS DE NEN 2778:199 nl BEPAALDE WATEROPNAME DIE GEMIDDELD
NIET GROTER IS DAN 0.01 KG/(M².S1/2) EN OP GEEN ENKELE PLAATS GROTER DAN 0,2 KG/(M².S1/2)

BIJ AFWIJKING VAN FORFORTAIRE WAARDE Qv10 BLOWERDOORTEST VEREIST ZIE BENG BEREKENING

RENVOOI

-  meterkast invoeren vlgs
opgave nutsbedr. afm. inwendig
min. 350x770x400mm
ventilatie min 200cm² vlgs.
voorschr. nutsbedrijven
WTW unit mechanische toe- en afvoer
-  opstelplaats wasmachine
-  baksteen schoon werk
thermische schil
poroso (dikte vlgs. constr.)
-  wand-/rookmelder (aangesloten op lichtnet)
conform NEN 2555
-  ventilatiepunt

KEUR-EN MATERIAALSTAAT

ONDERDEEL	MATERIAAL	AFWERKING	KEUR	NUMMER	OPMERKING
METSELWERK WOONHUIS	baksteen	-	rood/bruin	-	bestaand
VOEG	kalkmortel	-	grijs (als bestaand)	-	-
KOZIJNEN WOONHUIS BESTAAND	hout	-	als bestaand	-	restaureren als bestaand
KOZIJNEN WOONHUIS NIEUW	hout	-	zwart	RAL 7022	-
RAMEN WOONHUIS NIEUW	hout	-	zwart	RAL 7022	-
VOORDEUR NIEUW	hout	-	zwart	RAL 7022	-
ACHTERZETRAMEN NIEUW	hout / aluminium	-	zwart	RAL 7022	-
DAKBEDEKKING WH	dakpannen	-	blauw gesmoord	-	bestaande hergebruik
DAKBEDEKKING WH	riet	-	bruin (natuurlijk)	-	-
DAKOVERSTEK/BOEIBOORDEN	multipaint	-	zwart	RAL 7022	-
BEGLAZING	zwarte spacer	-	-	-	-
HOUTEN GEVELBEKL. B&B	fraké	-	zwart	-	-
KOZIJNEN B&B	hout	-	schilderwerk	RAL 7022	-
GEÏSOLEERDE KANTPLANT	styrock HR	-	antraciet	-	styrock
DAKBEDEKKING B&B	golplaat	-	zwart	-	eternit
DAKBEDEKKING B&B SEDUM	sedum	-	groen (natuurlijk)	-	sam grooing

definitieve kleuren i.h.w. bepalen door architect/opdrachtgever uitgangspunten i.x.m. gronden:
- wit RAL 9002
- lichtgrijs RAL 7038
- middengrijs RAL 7039 of 7030
- donkergrijs RAL 7022
- zwart RAL 9017

* waxedwood zwart kleurnummer: FK 2015 005, houtsoort Sib. Lariks, profiel dubbele rombus,
houthandel van Dam, type C, breed 142mm, werkende breedte 127mm o.g.



www.bouwkunst.eu
mail@bouwkunst.eu
+31 (0)499 57 4627

ontwikkelingen monumentale boerderij
aan driehoek 21
te oostelbeers

OVERZICHTSTEKENING
DEFINITIEF ONTWERP

1:100 A1L

DO1

09.12.22 SV
14.12.22 SV
20.12.22 SV
28.12.22 SV

1910.1527