


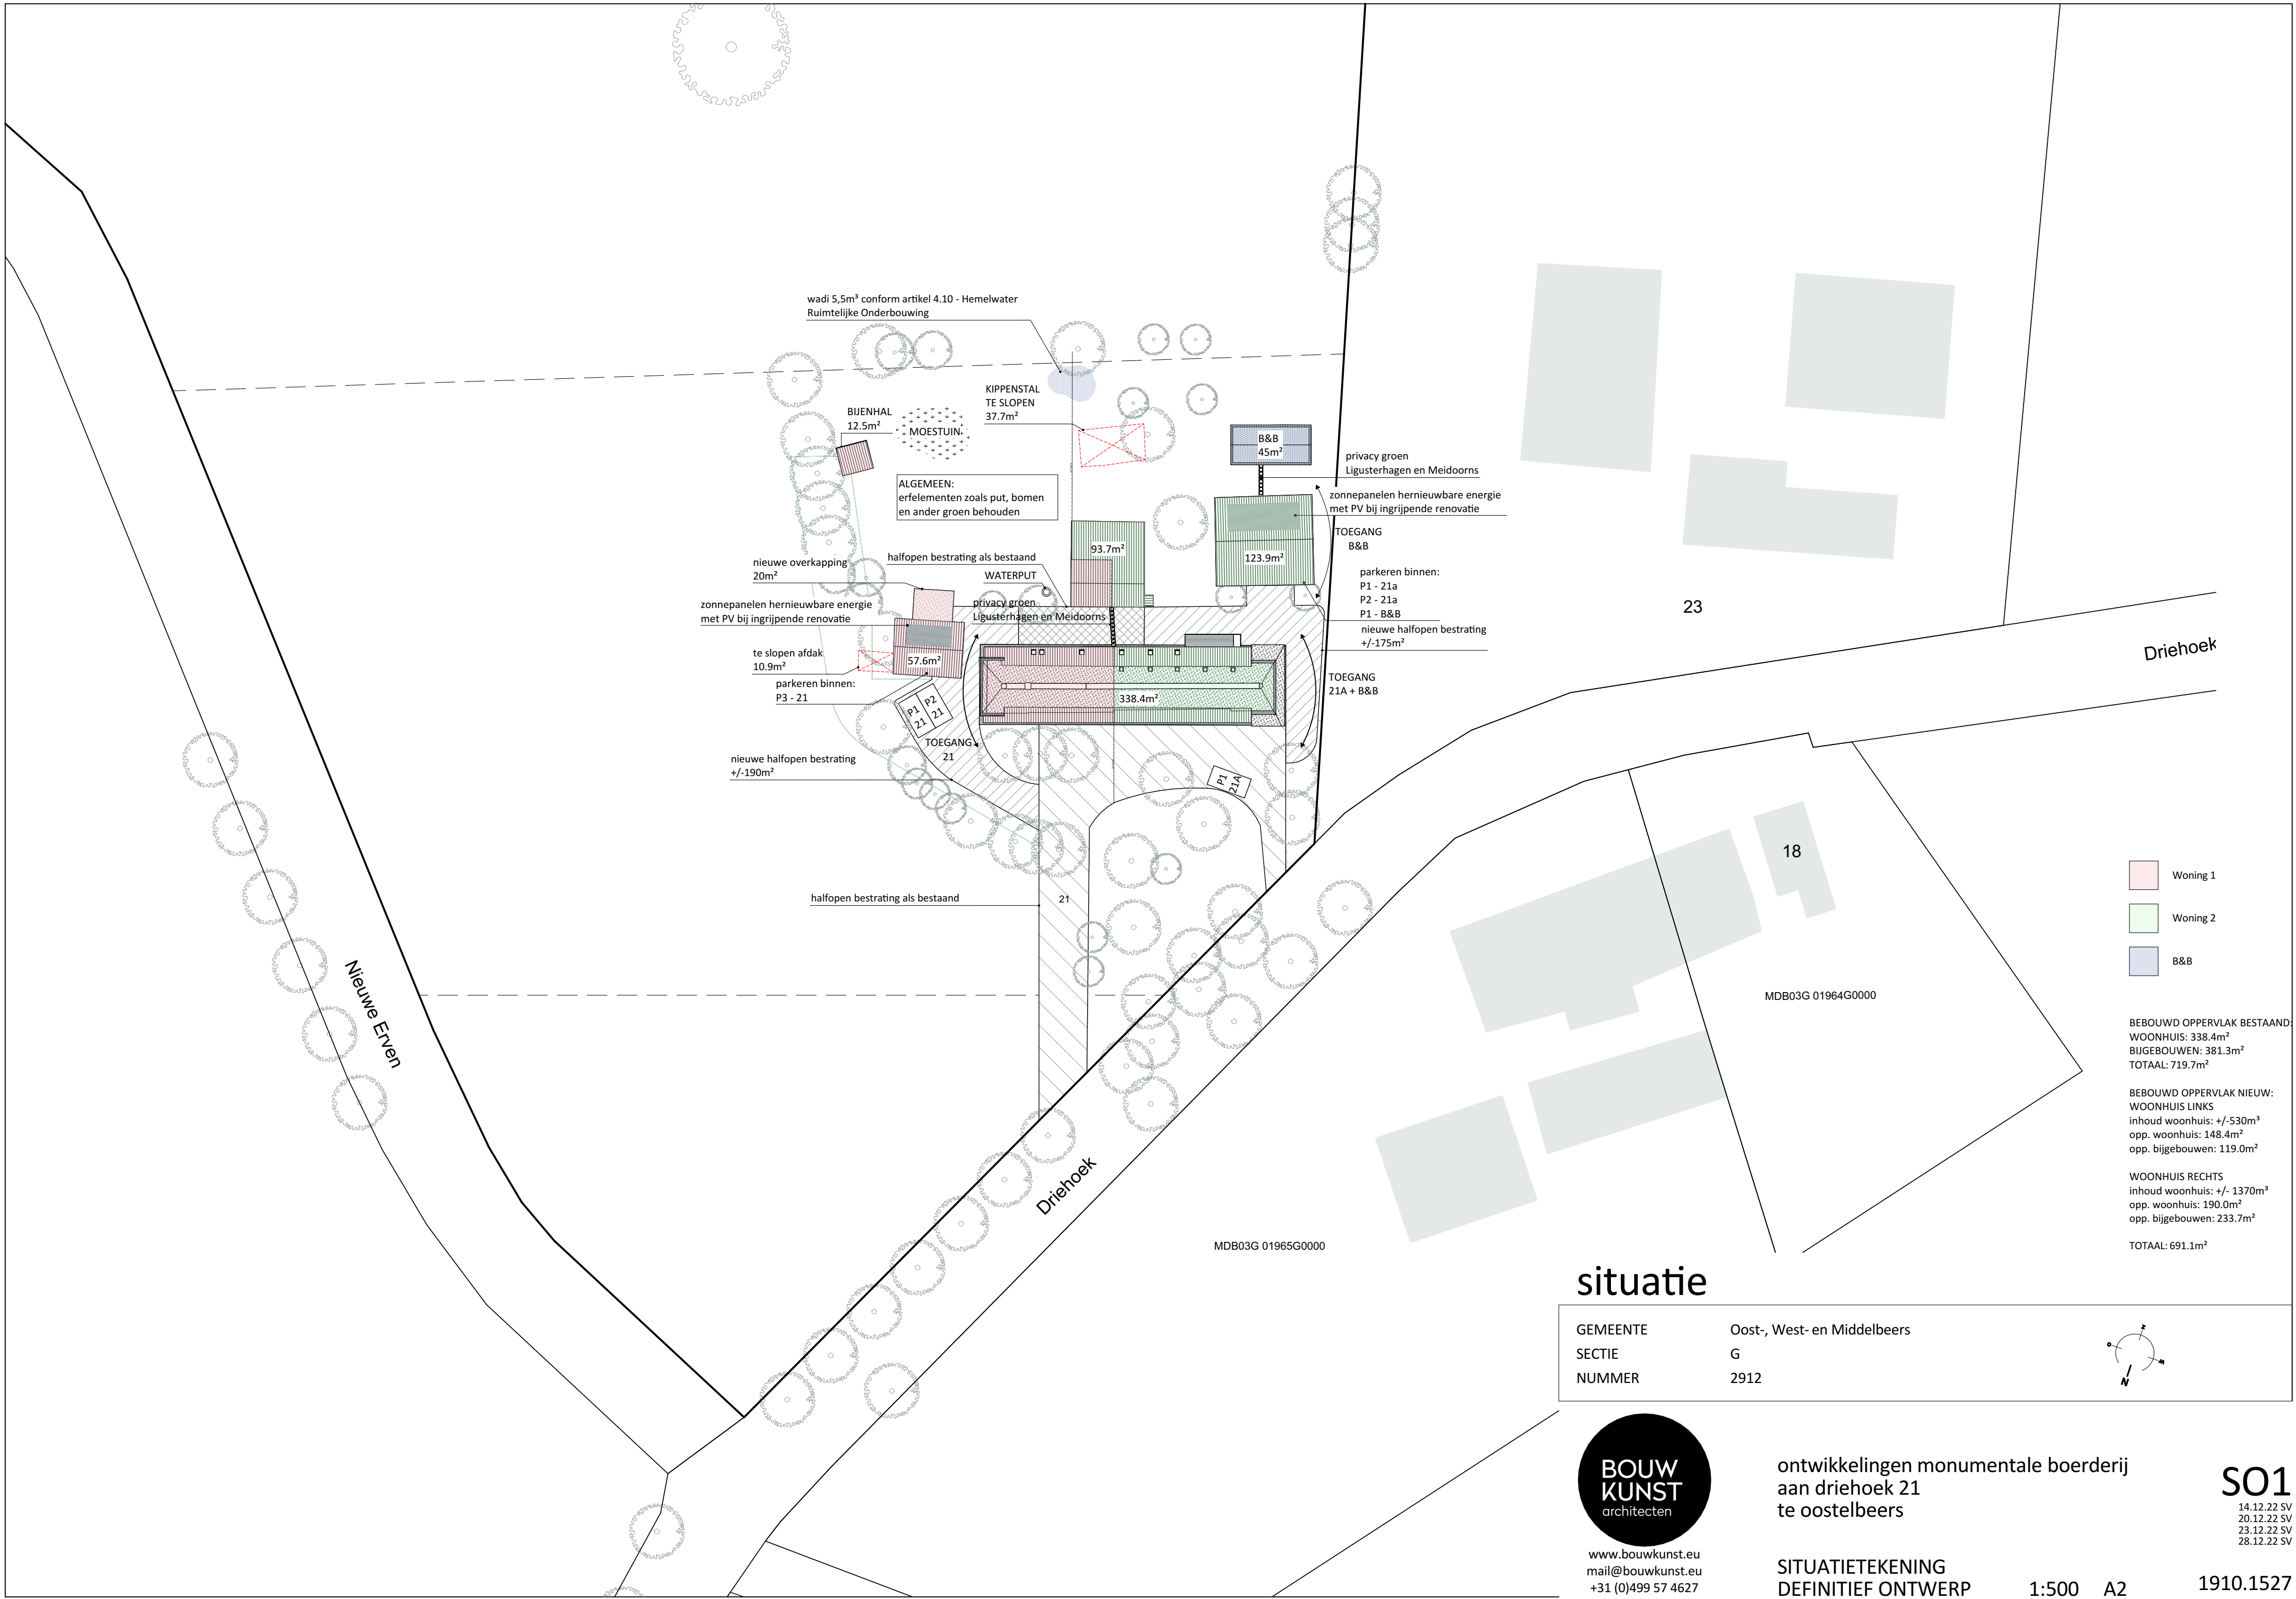

situatie

GEMEENTE	Oost-, West- en Middelbeers
SECTIE	G
NUMMER	2912



www.bouwkunst.eu
mail@bouwkunst.eu
+31 (0)499 57 4627

ontwikkelingen monumentale boerderij
aan driehoek 21
te oostelbeers

SITUATIETEKENING
DEFINITIEF ONTWERP

1:500 A2

S01
14.12.22 SV
20.12.22 SV
23.12.22 SV
28.12.22 SV

1910.1527