



Rijcurve 1

vanaf Msg. Zwijsenlaan ri. Berktweg

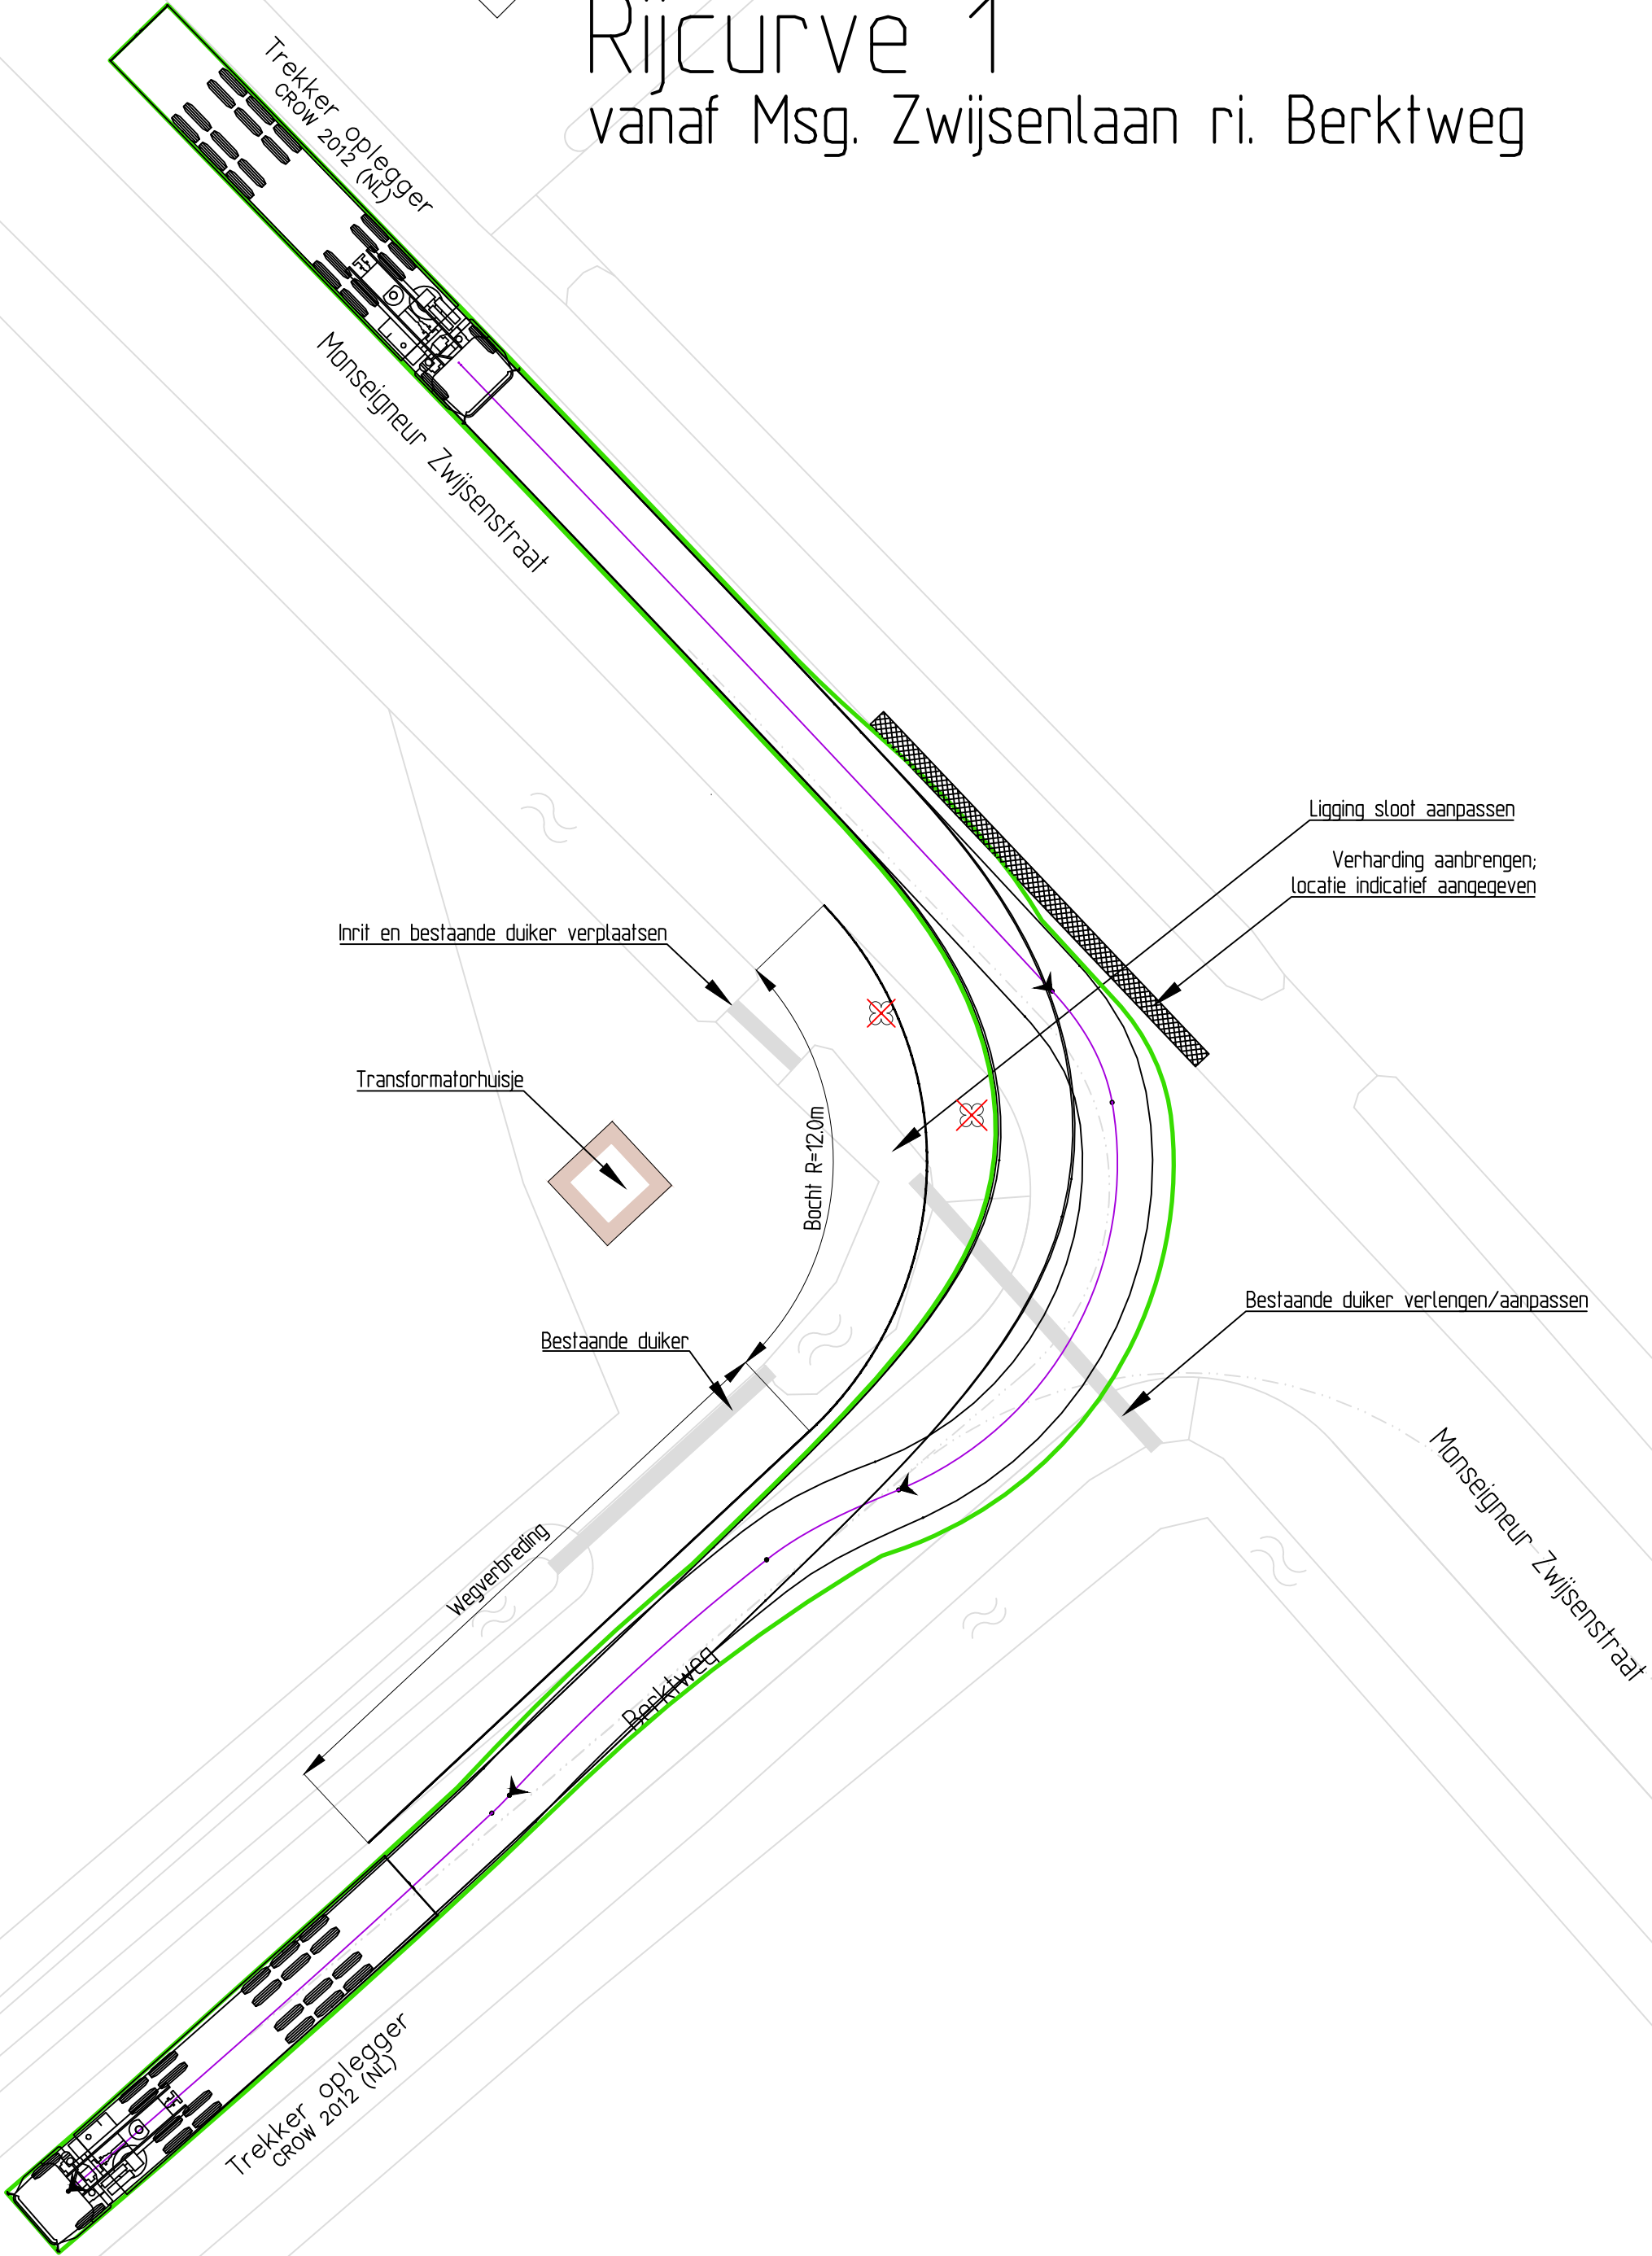


Rijcurve 2

vanaf Berktweg ri. Msg. Zwijsenlaan

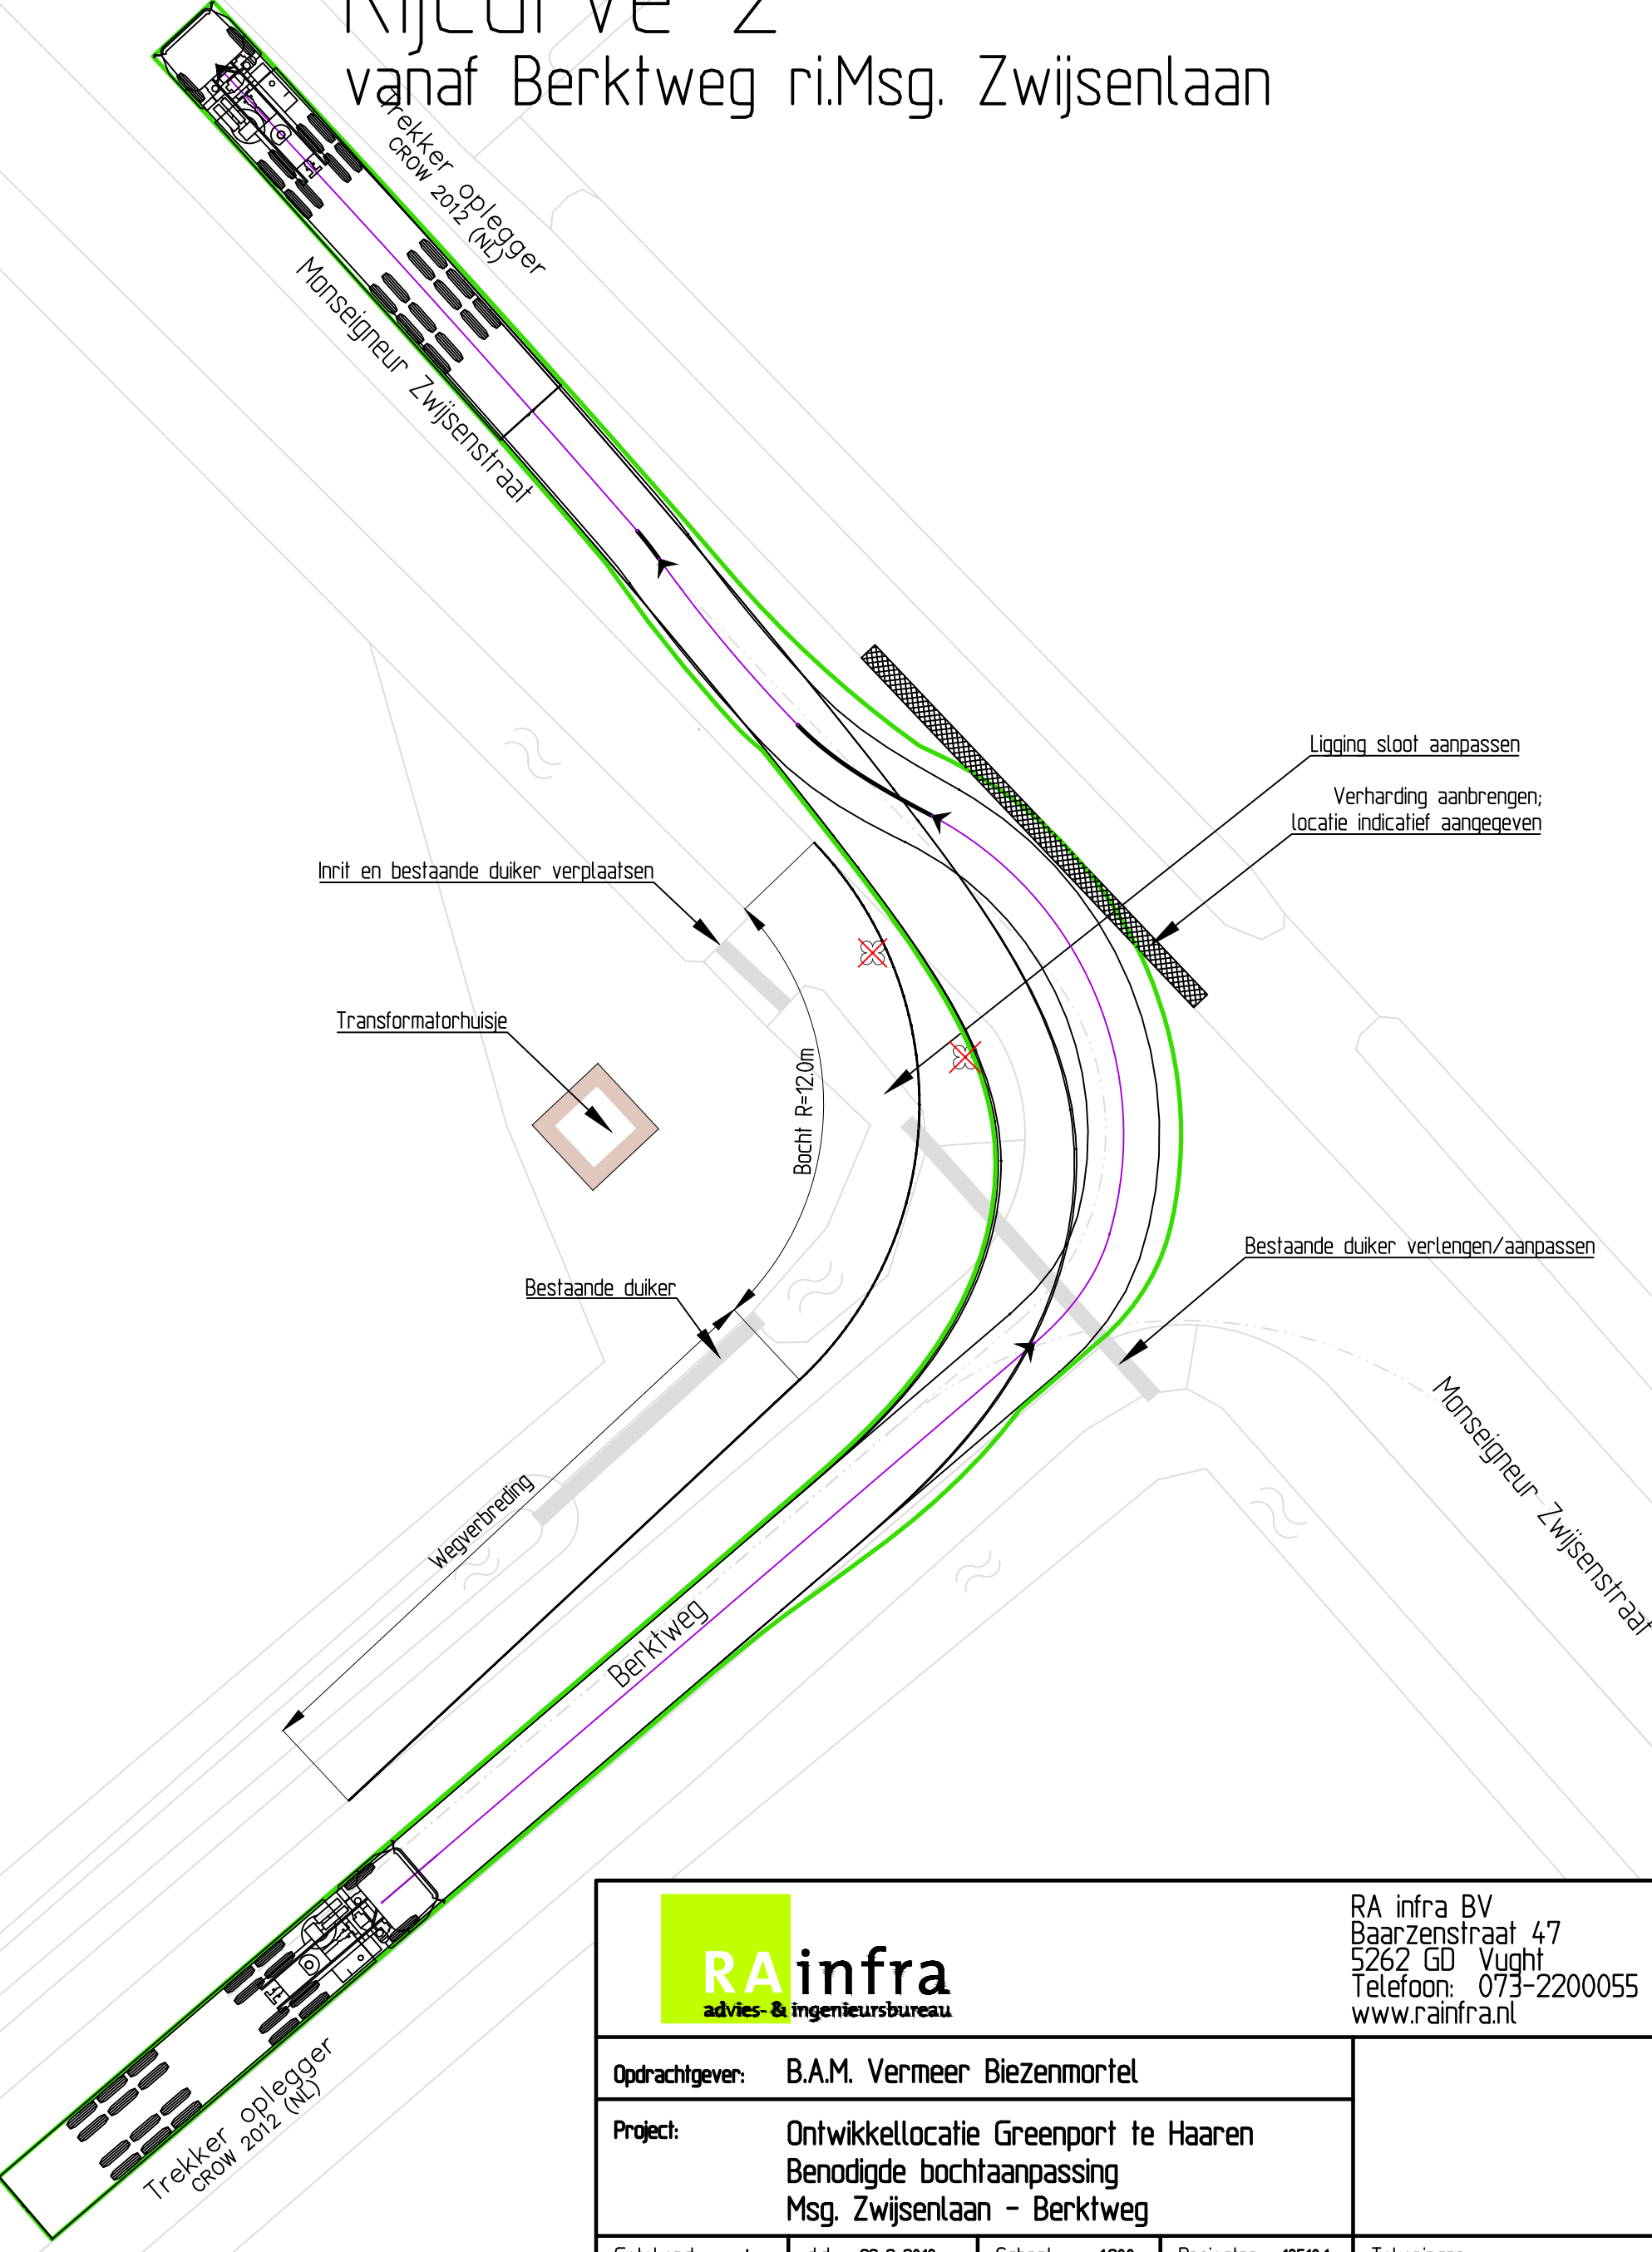


				RA infra BV Baarzenstraat 47 5262 GD Vught Telefoon: 073-2200055 www.rainfra.nl	
Opdrachtgever: B.A.M. Vermeer Biezenmortel					
Project: Ontwikkellocatie Greenport te Haaren Benodigde bochtaanpassing Msg. Zwijsenlaan - Berktweg					
Getekend: sst	d.d. 22-2-2018	Schaal: 1:200	Projectnr.: 18510.1	Tekeningsnr.: 18510.1-SOT01-0	
Revisie: 0	d.d.	Formaat: A2	Blad 1 van 4		
Status:	Gec.: 	Gez.:	Dir.: P.V. 18510.1 V.E. Ontwerp V.E. VO		

Rijcurve 3
Trekker-oplegger, opstelplaats in

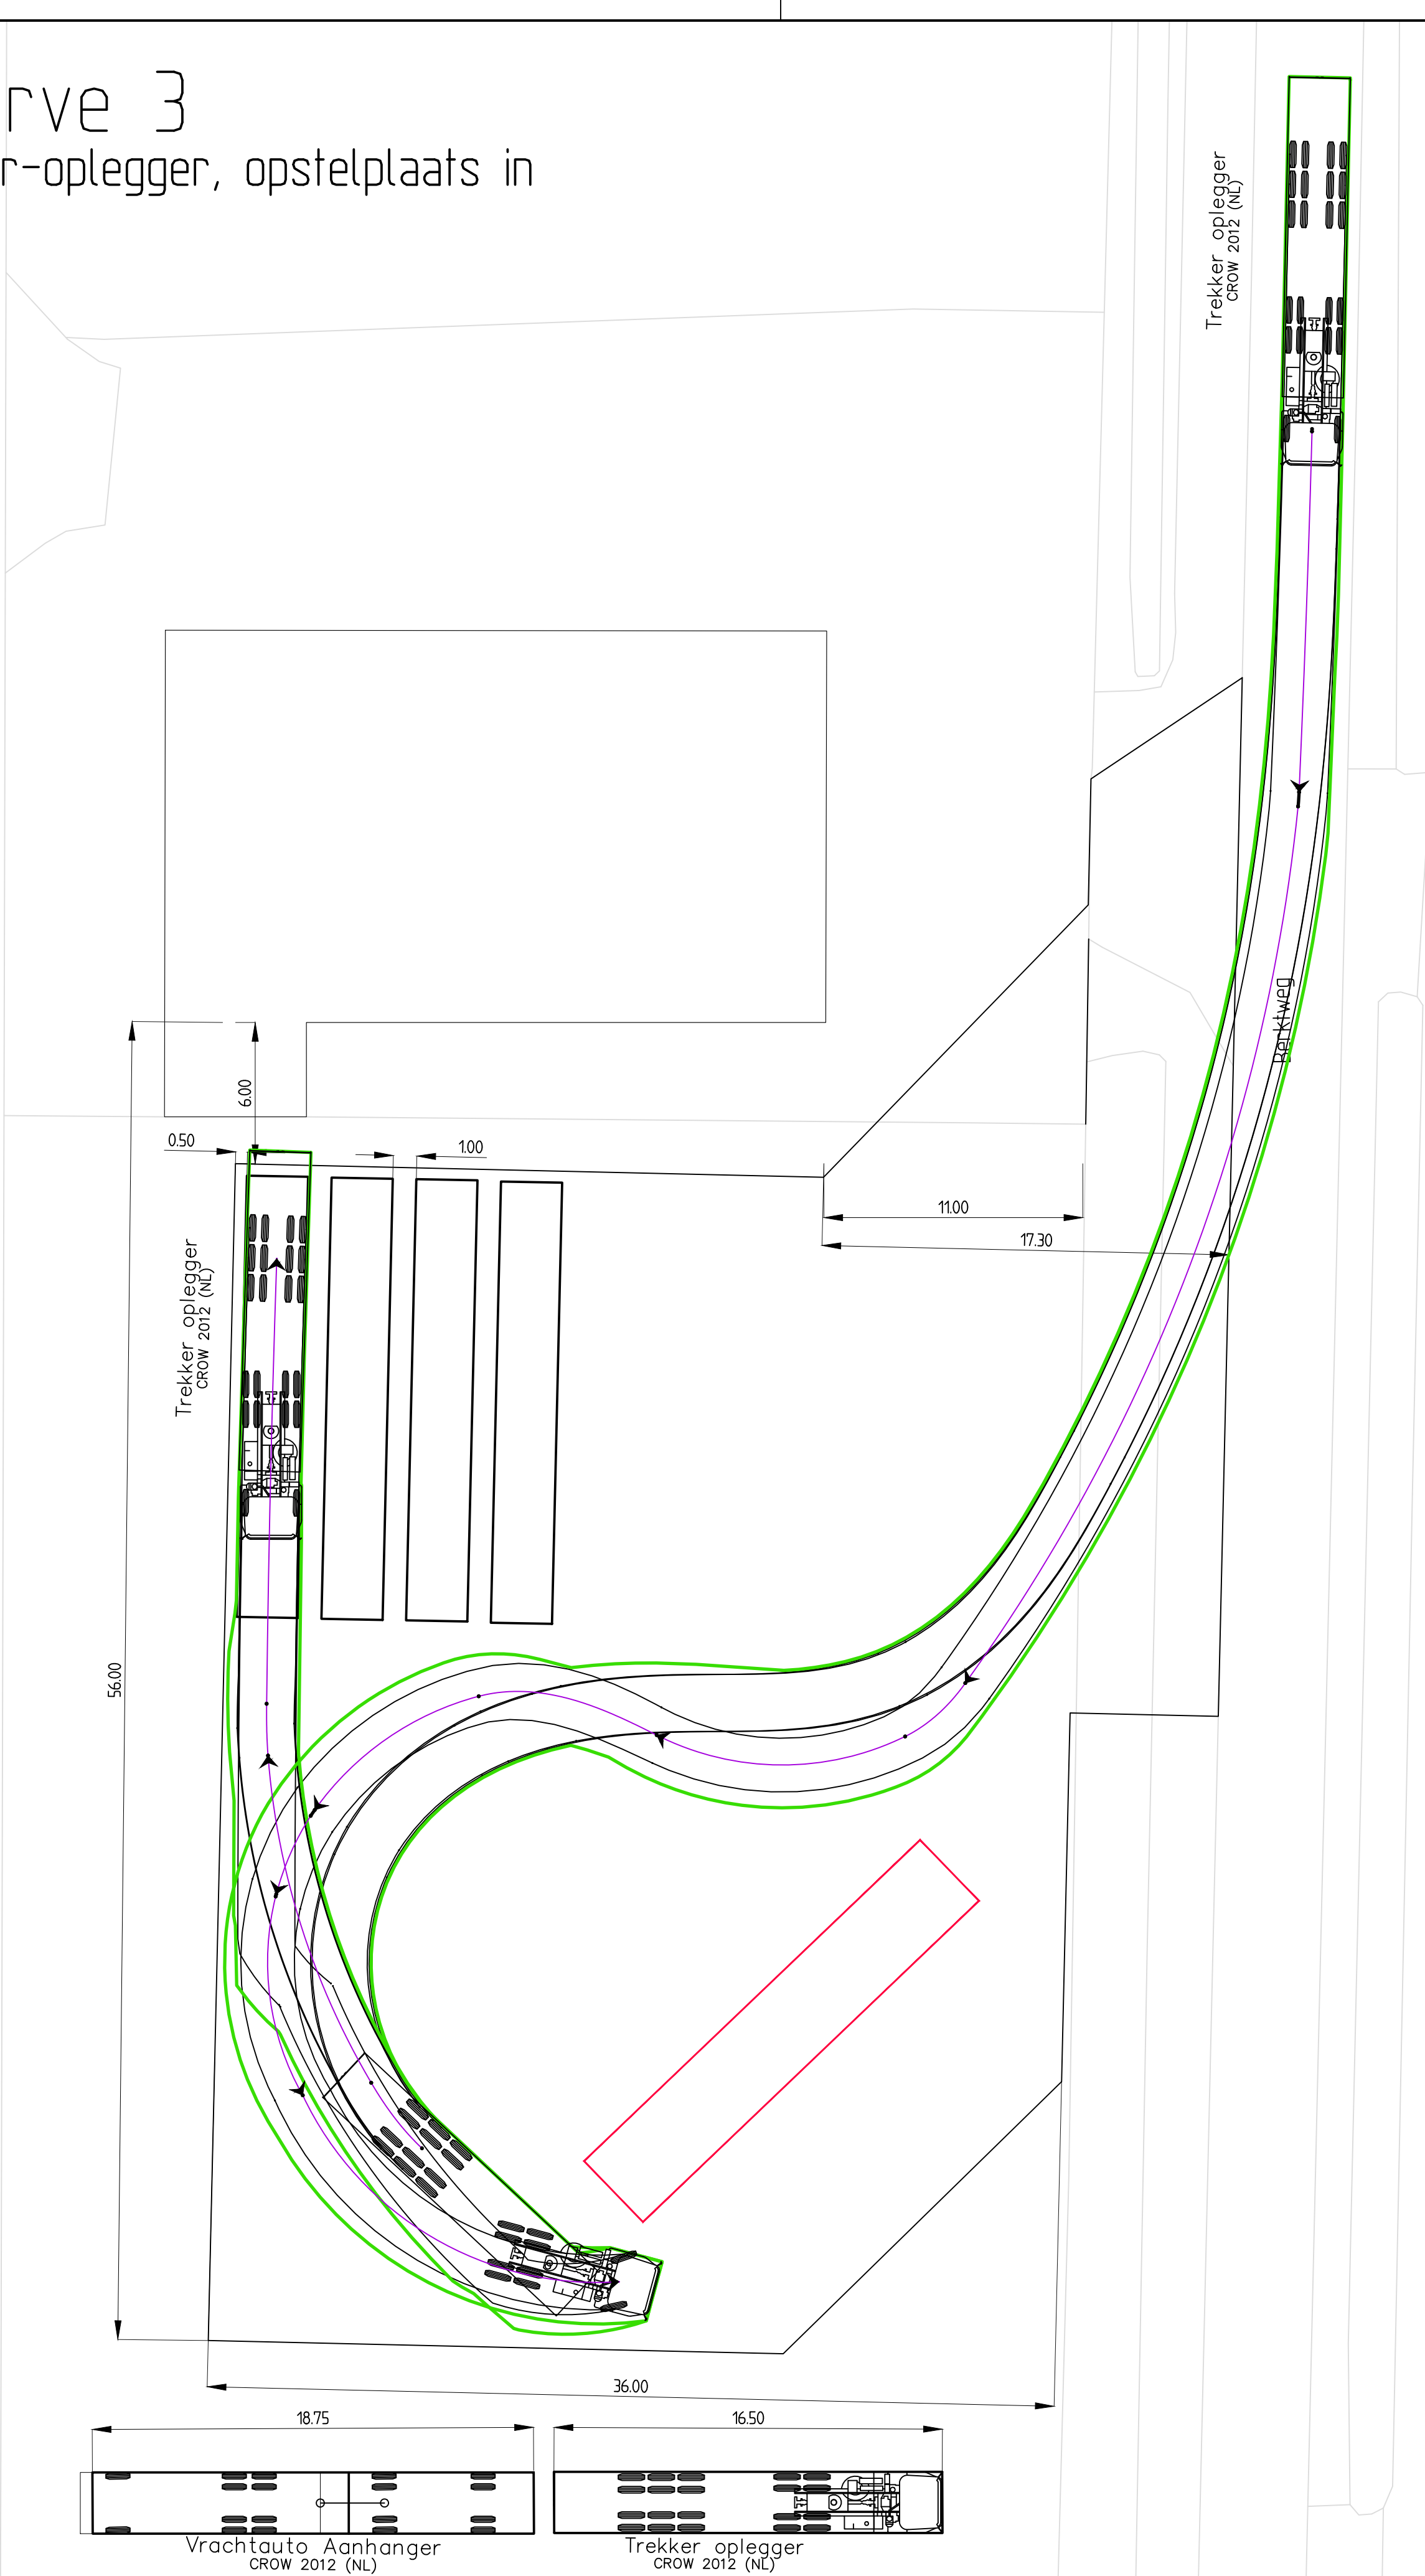


Rijcurve 4
Trekker-oplegger, opstelplaats uit

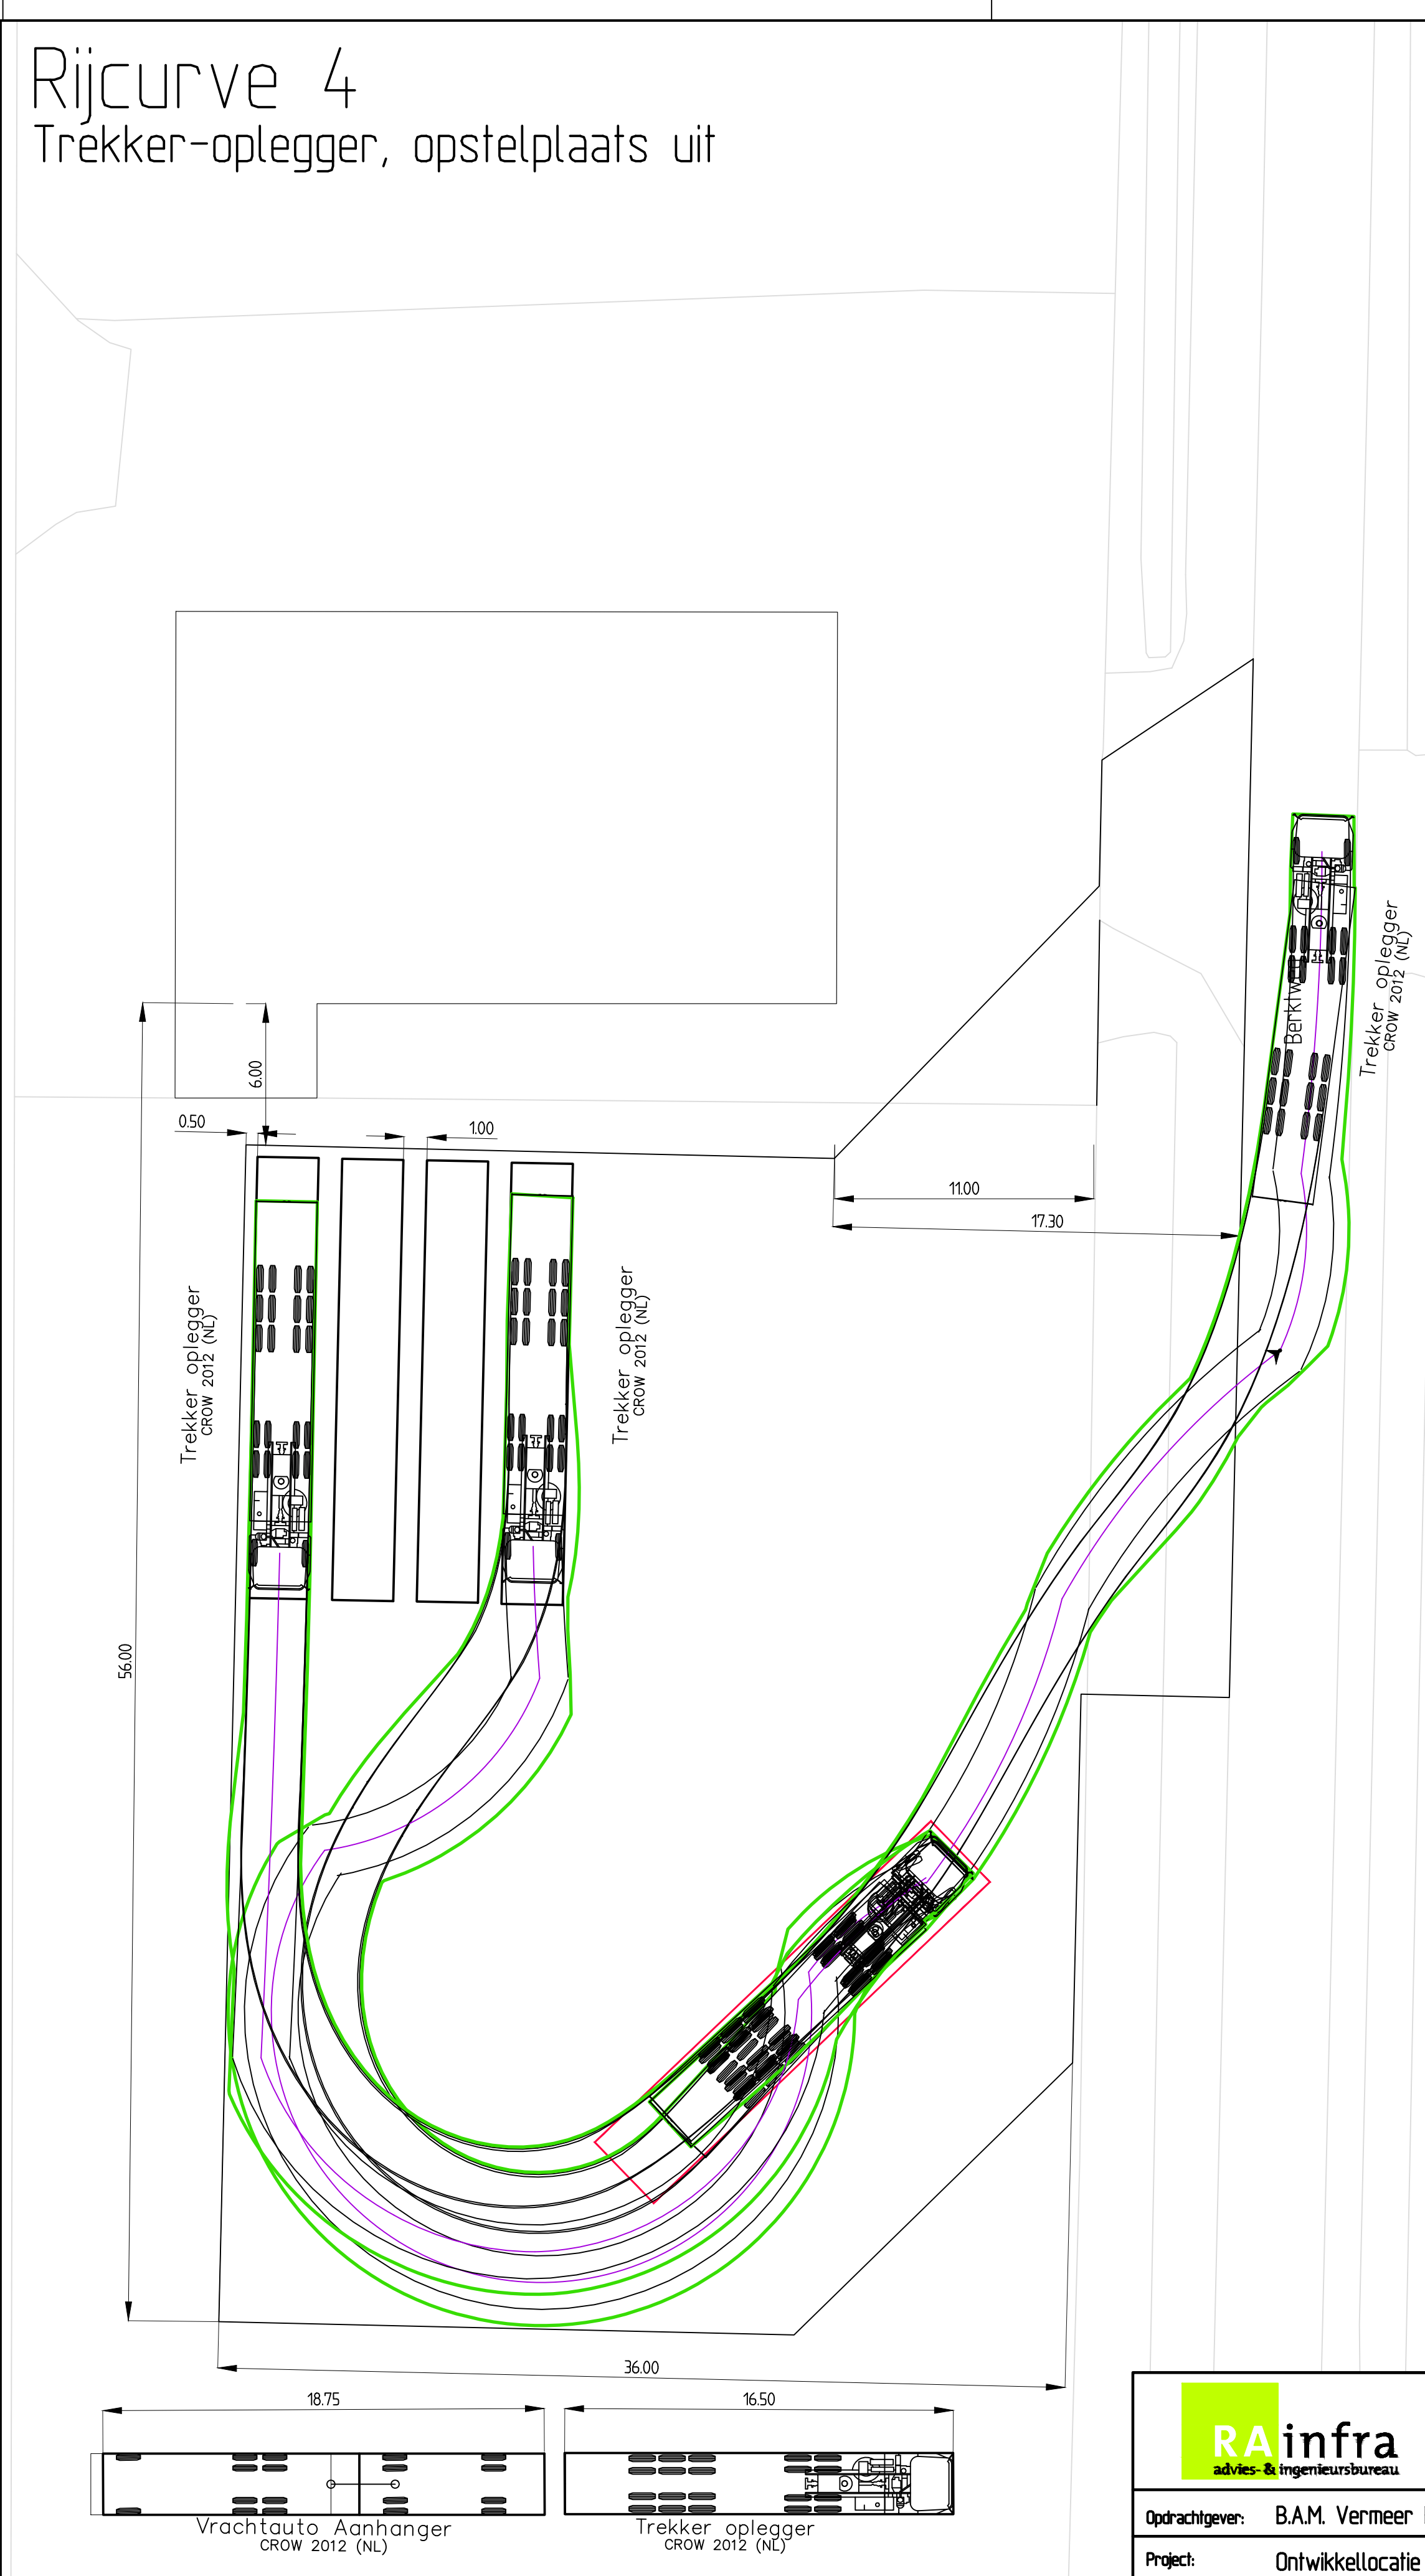

Rainfra
advies- & ingenieursbureau

RA infra BV
Baarzenstraat 47
5262 GD Vught
Telefoon: 073-2200055
www.rainfra.nl

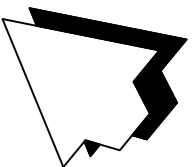


Opdrachtgever: B.A.M. Vermeer Biezenmortel


Project: Ontwikkellocatie Greenport te Haaren
Opstelplaats
Rijcurves trekker-oplegger

Getekend: sst	d.d. 22-2-2018	Schaal: 1200	Projectnr.: 18510.1	Tekeningnr.: 18510.1-SQT01-0
Revisie: 0	d.d.	Formaat: A1	Blad: 2 van 4	
Status:	Gec. 	Gez.:	Dir.: A.18510.1.1E Ontwerp: 18.10	

Rijcurve 5
Vrachtwagen-aanhanger, opstelplaats in

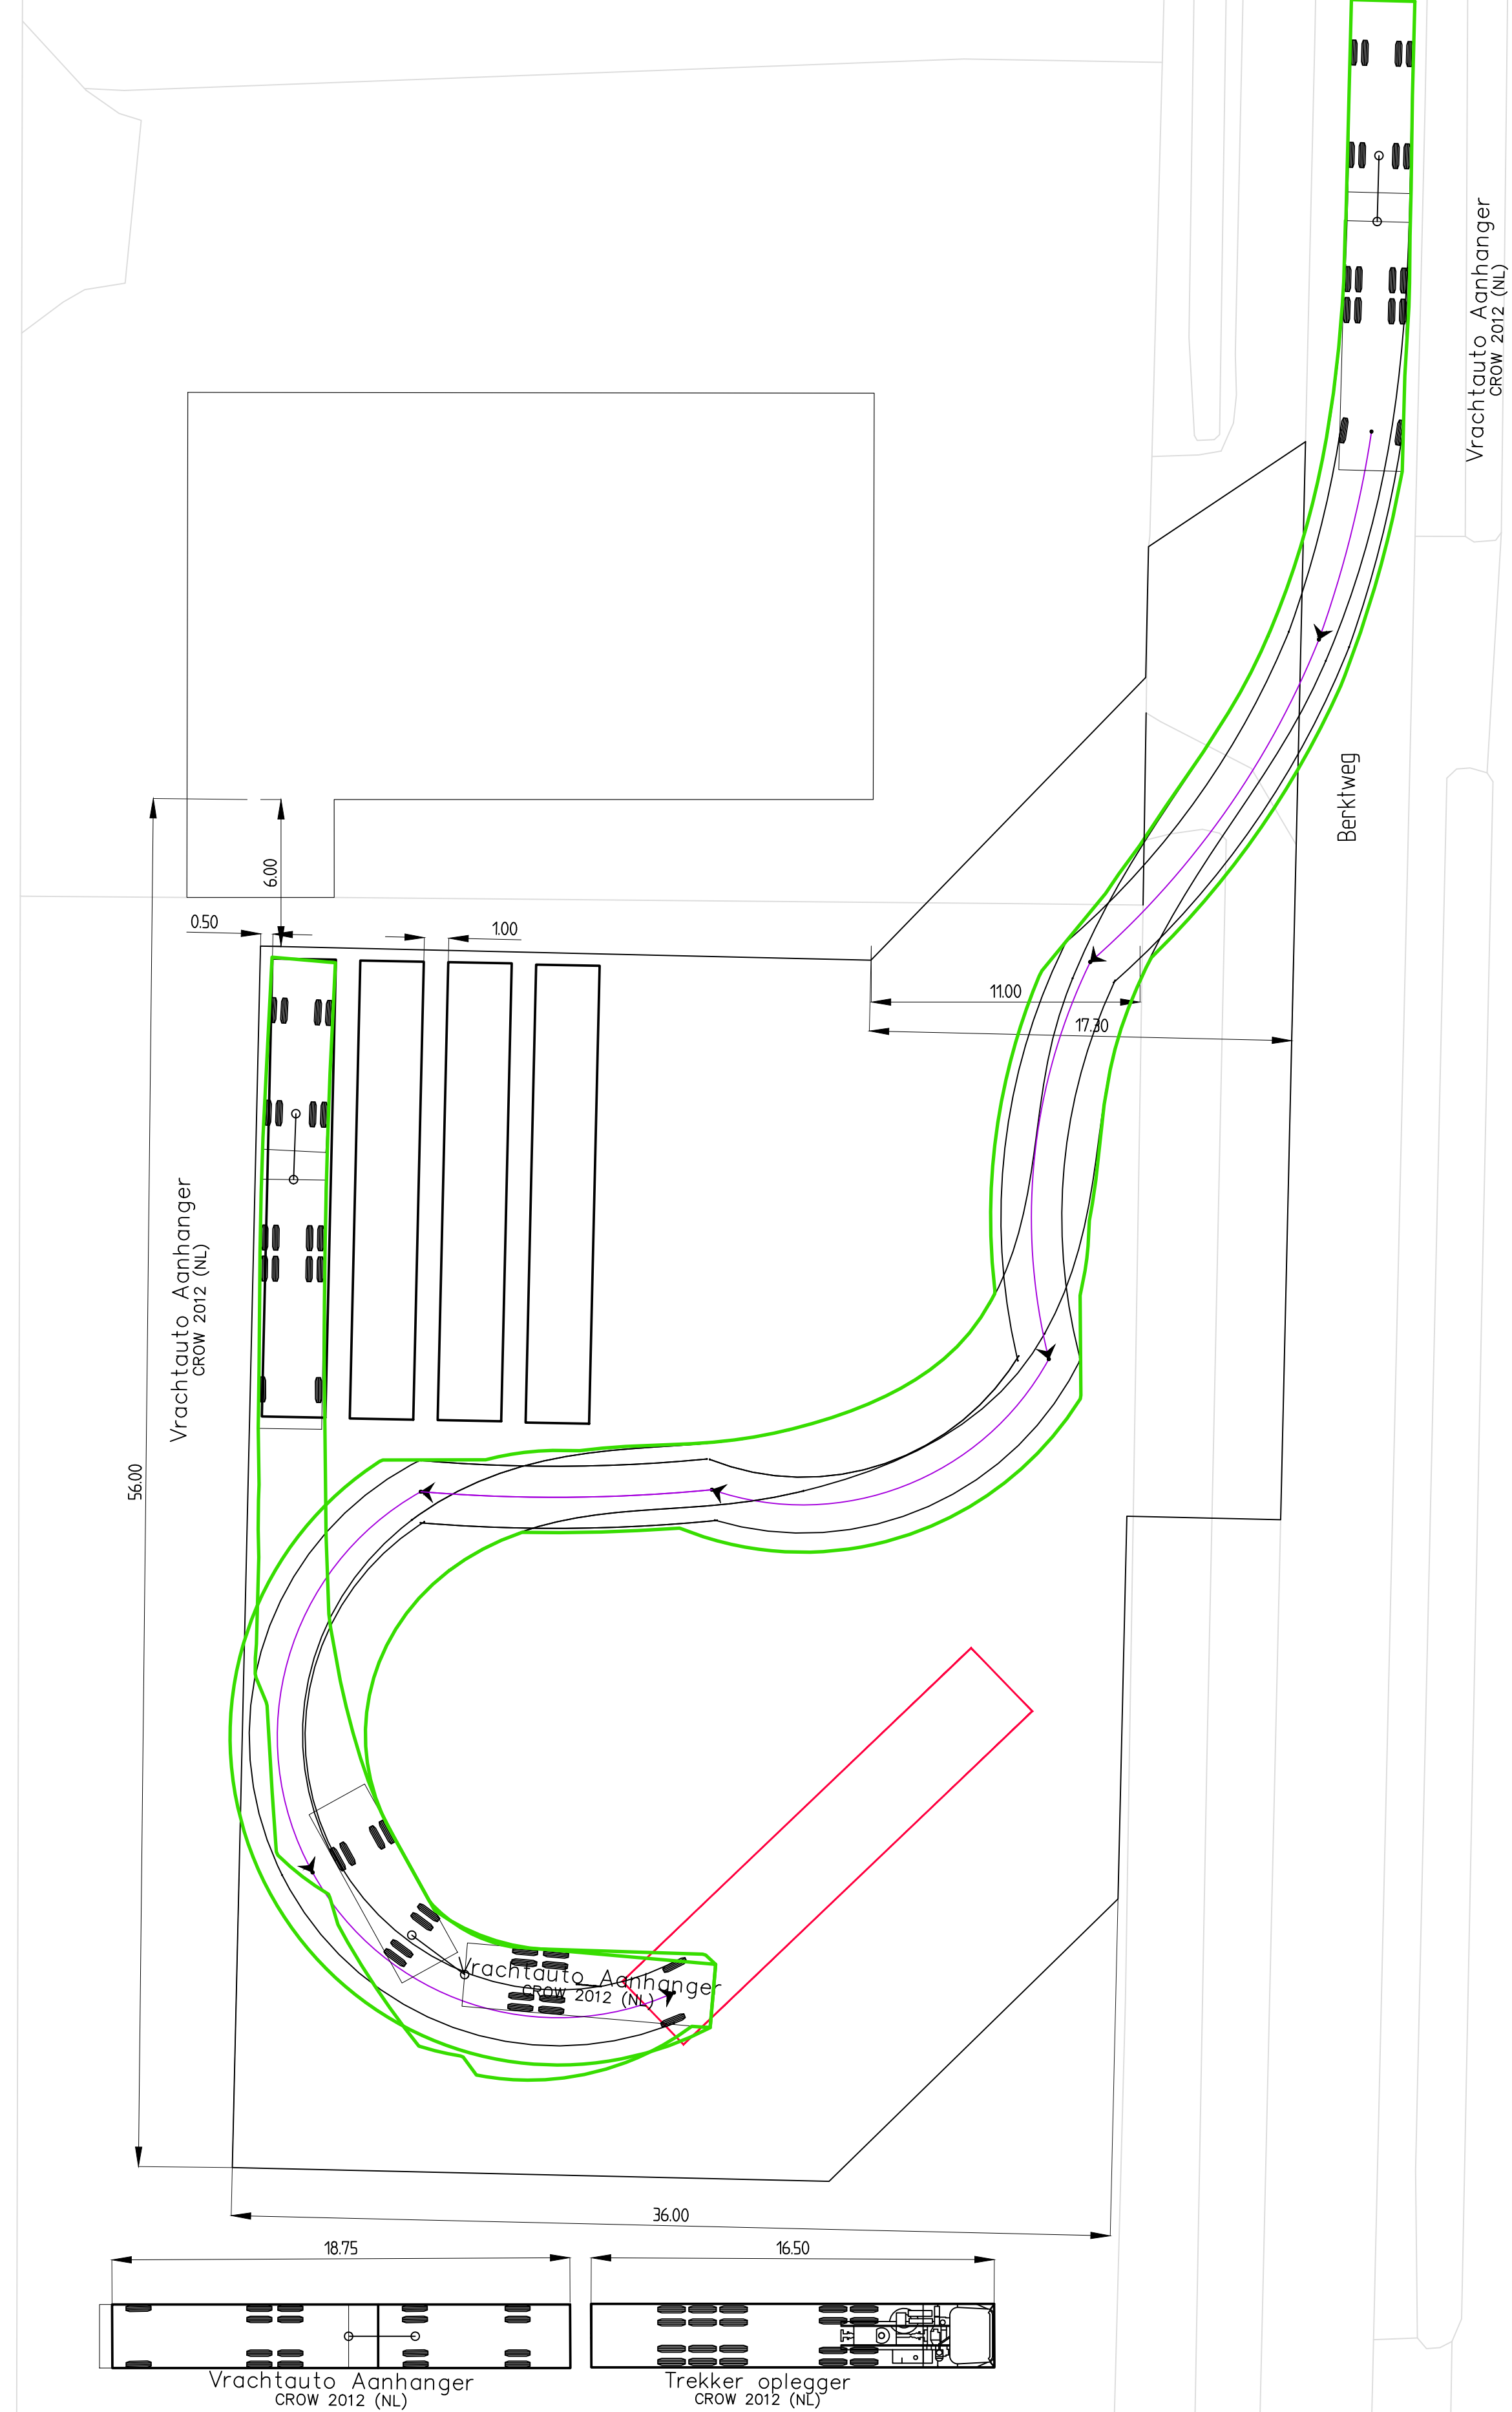


Rijcurve 6
Vrachtwagen-aanhanger, opstelplaats uit

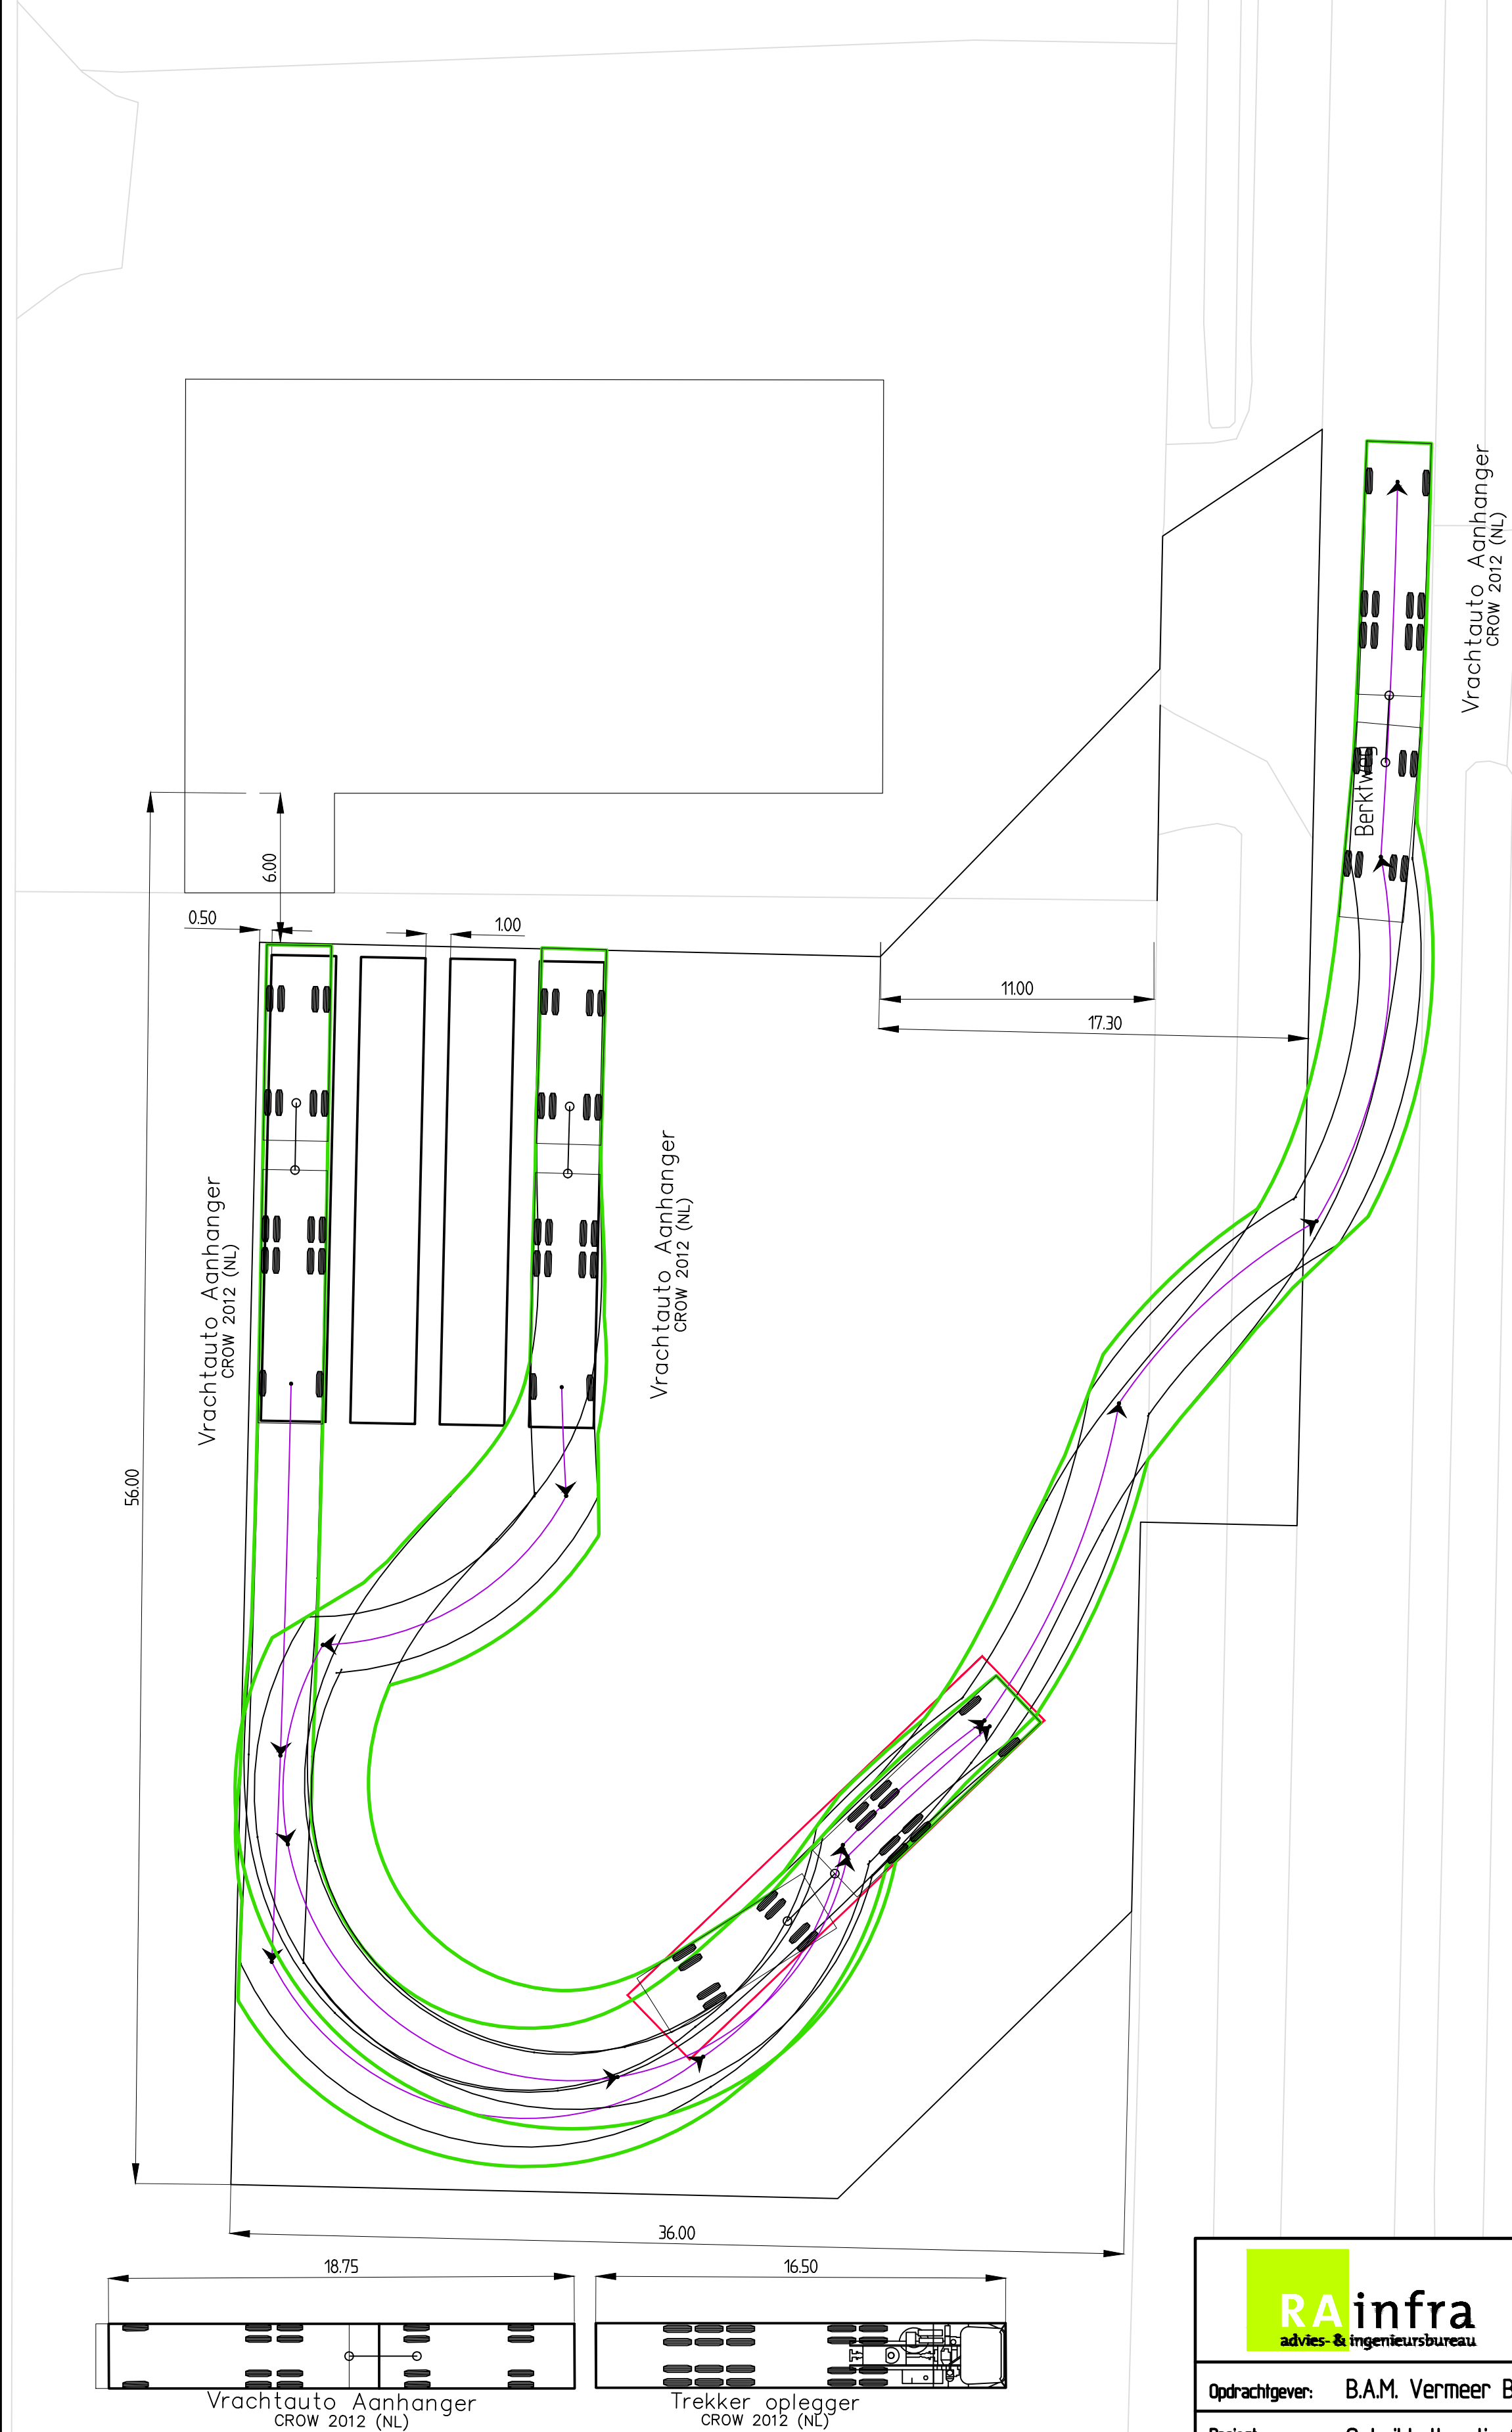




advies- & ingenieursbureau

RA infra BV
Baarzenstraat 47
5262 GD Vught
Telefoon: 073-2200055
www.rainfra.nl

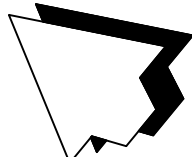Opdrachtgever: B.A.M. Vermeer Biezenmortel					
Project: Ontwikkellocatie Greenport te Haaren Opstelplaats Rijcurves vrachtwagen-aanhanger					
Getekend: sst	d.d. 22-2-2018	Schaal: 1200	Projectnr.: 18510.1	Tekeningnr.: 18510.1-SQT01-0	
Revisie: 0	d.d.	Formaat: A1	Blad: 3 van 4		
Status:	Gec.:	Gez.:	Dir.:	A18510.1.1E Ontwerp 16.10	

Locatie opstelplaats

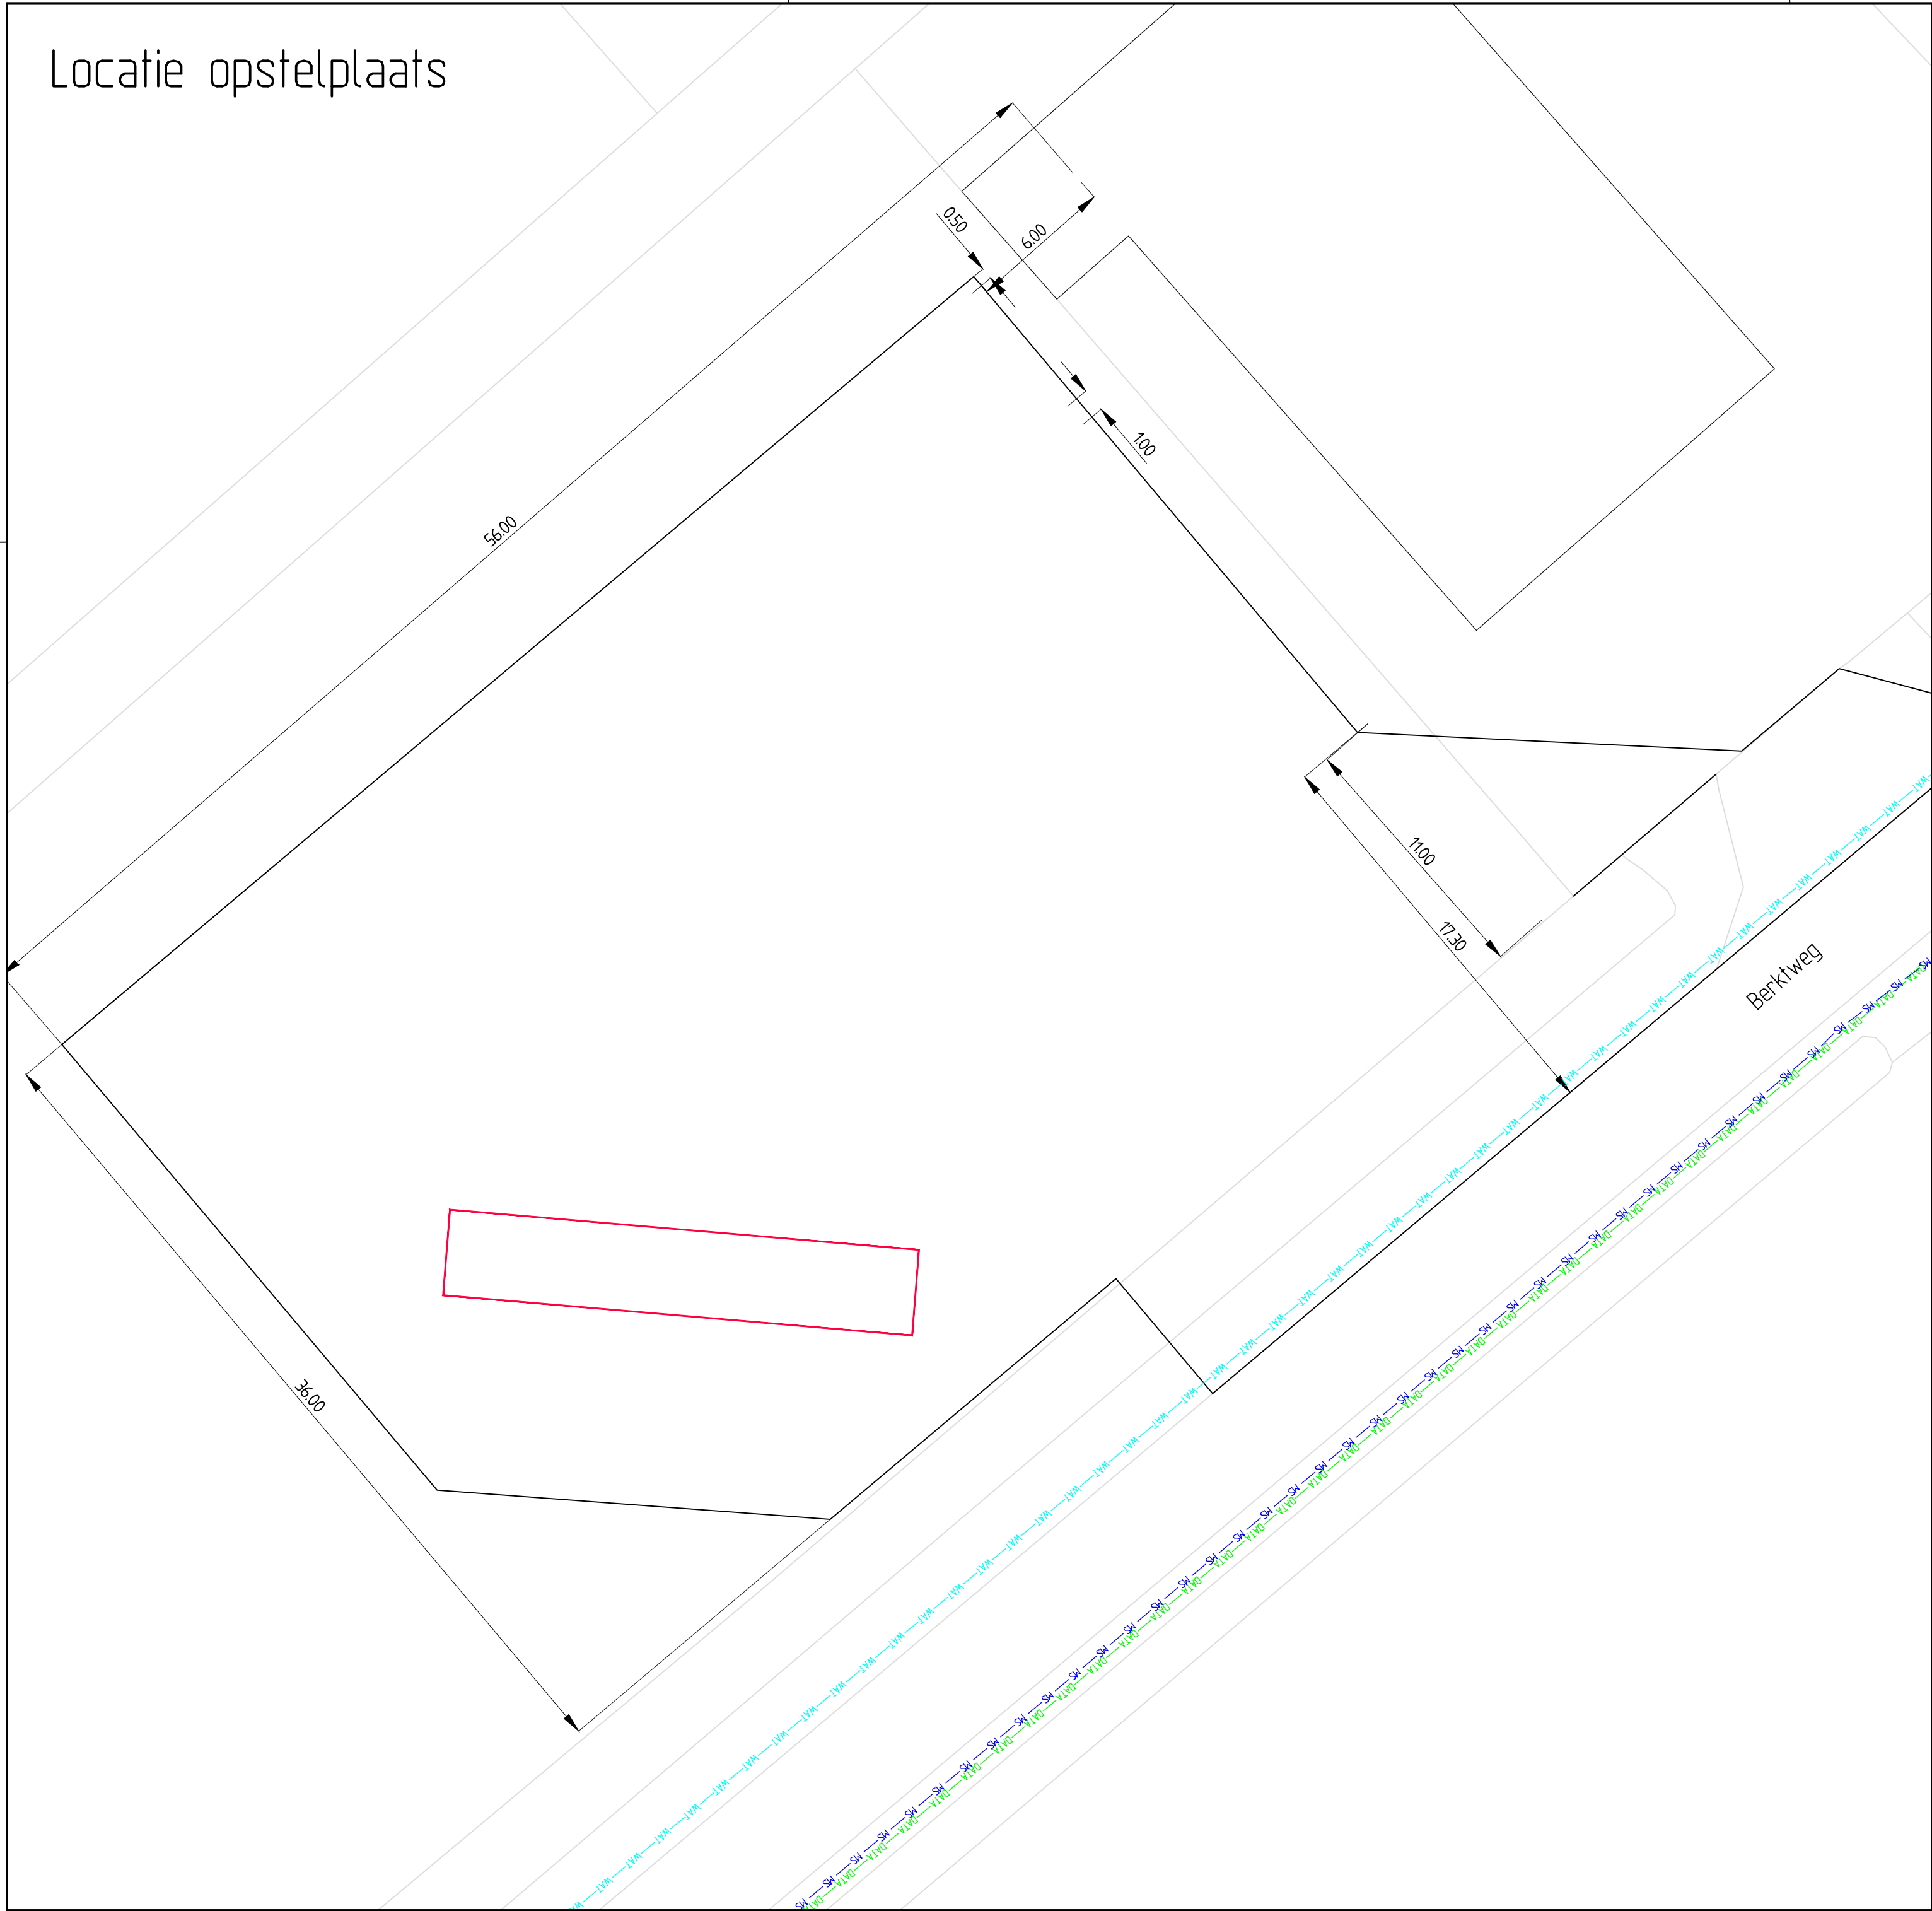

Locatie kruising



RA infra BV
Baarzenstraat 47
5262 GD Vught
Telefoon: 073-2200055
www.rainfra.nl

Opdrachtgever: B.A.M. Vermeer Biezenmortel

Project: Ontwikkellocatie Greenport te Haaren
Kabels en leidingen

Getekend: sst	d.d. 22-2-2018	Schaal: 1:200	Projectnr.: 18510.1	Tekeningnr.: 18510.1-SOT01-0
Revisie: 0	d.d.	Formaat: A2	Blad 4 van 4	
Status:	Gec.:	Gez.:	Dir.: P.V. 18510.1... V.E. Ontwerp 18. VO	