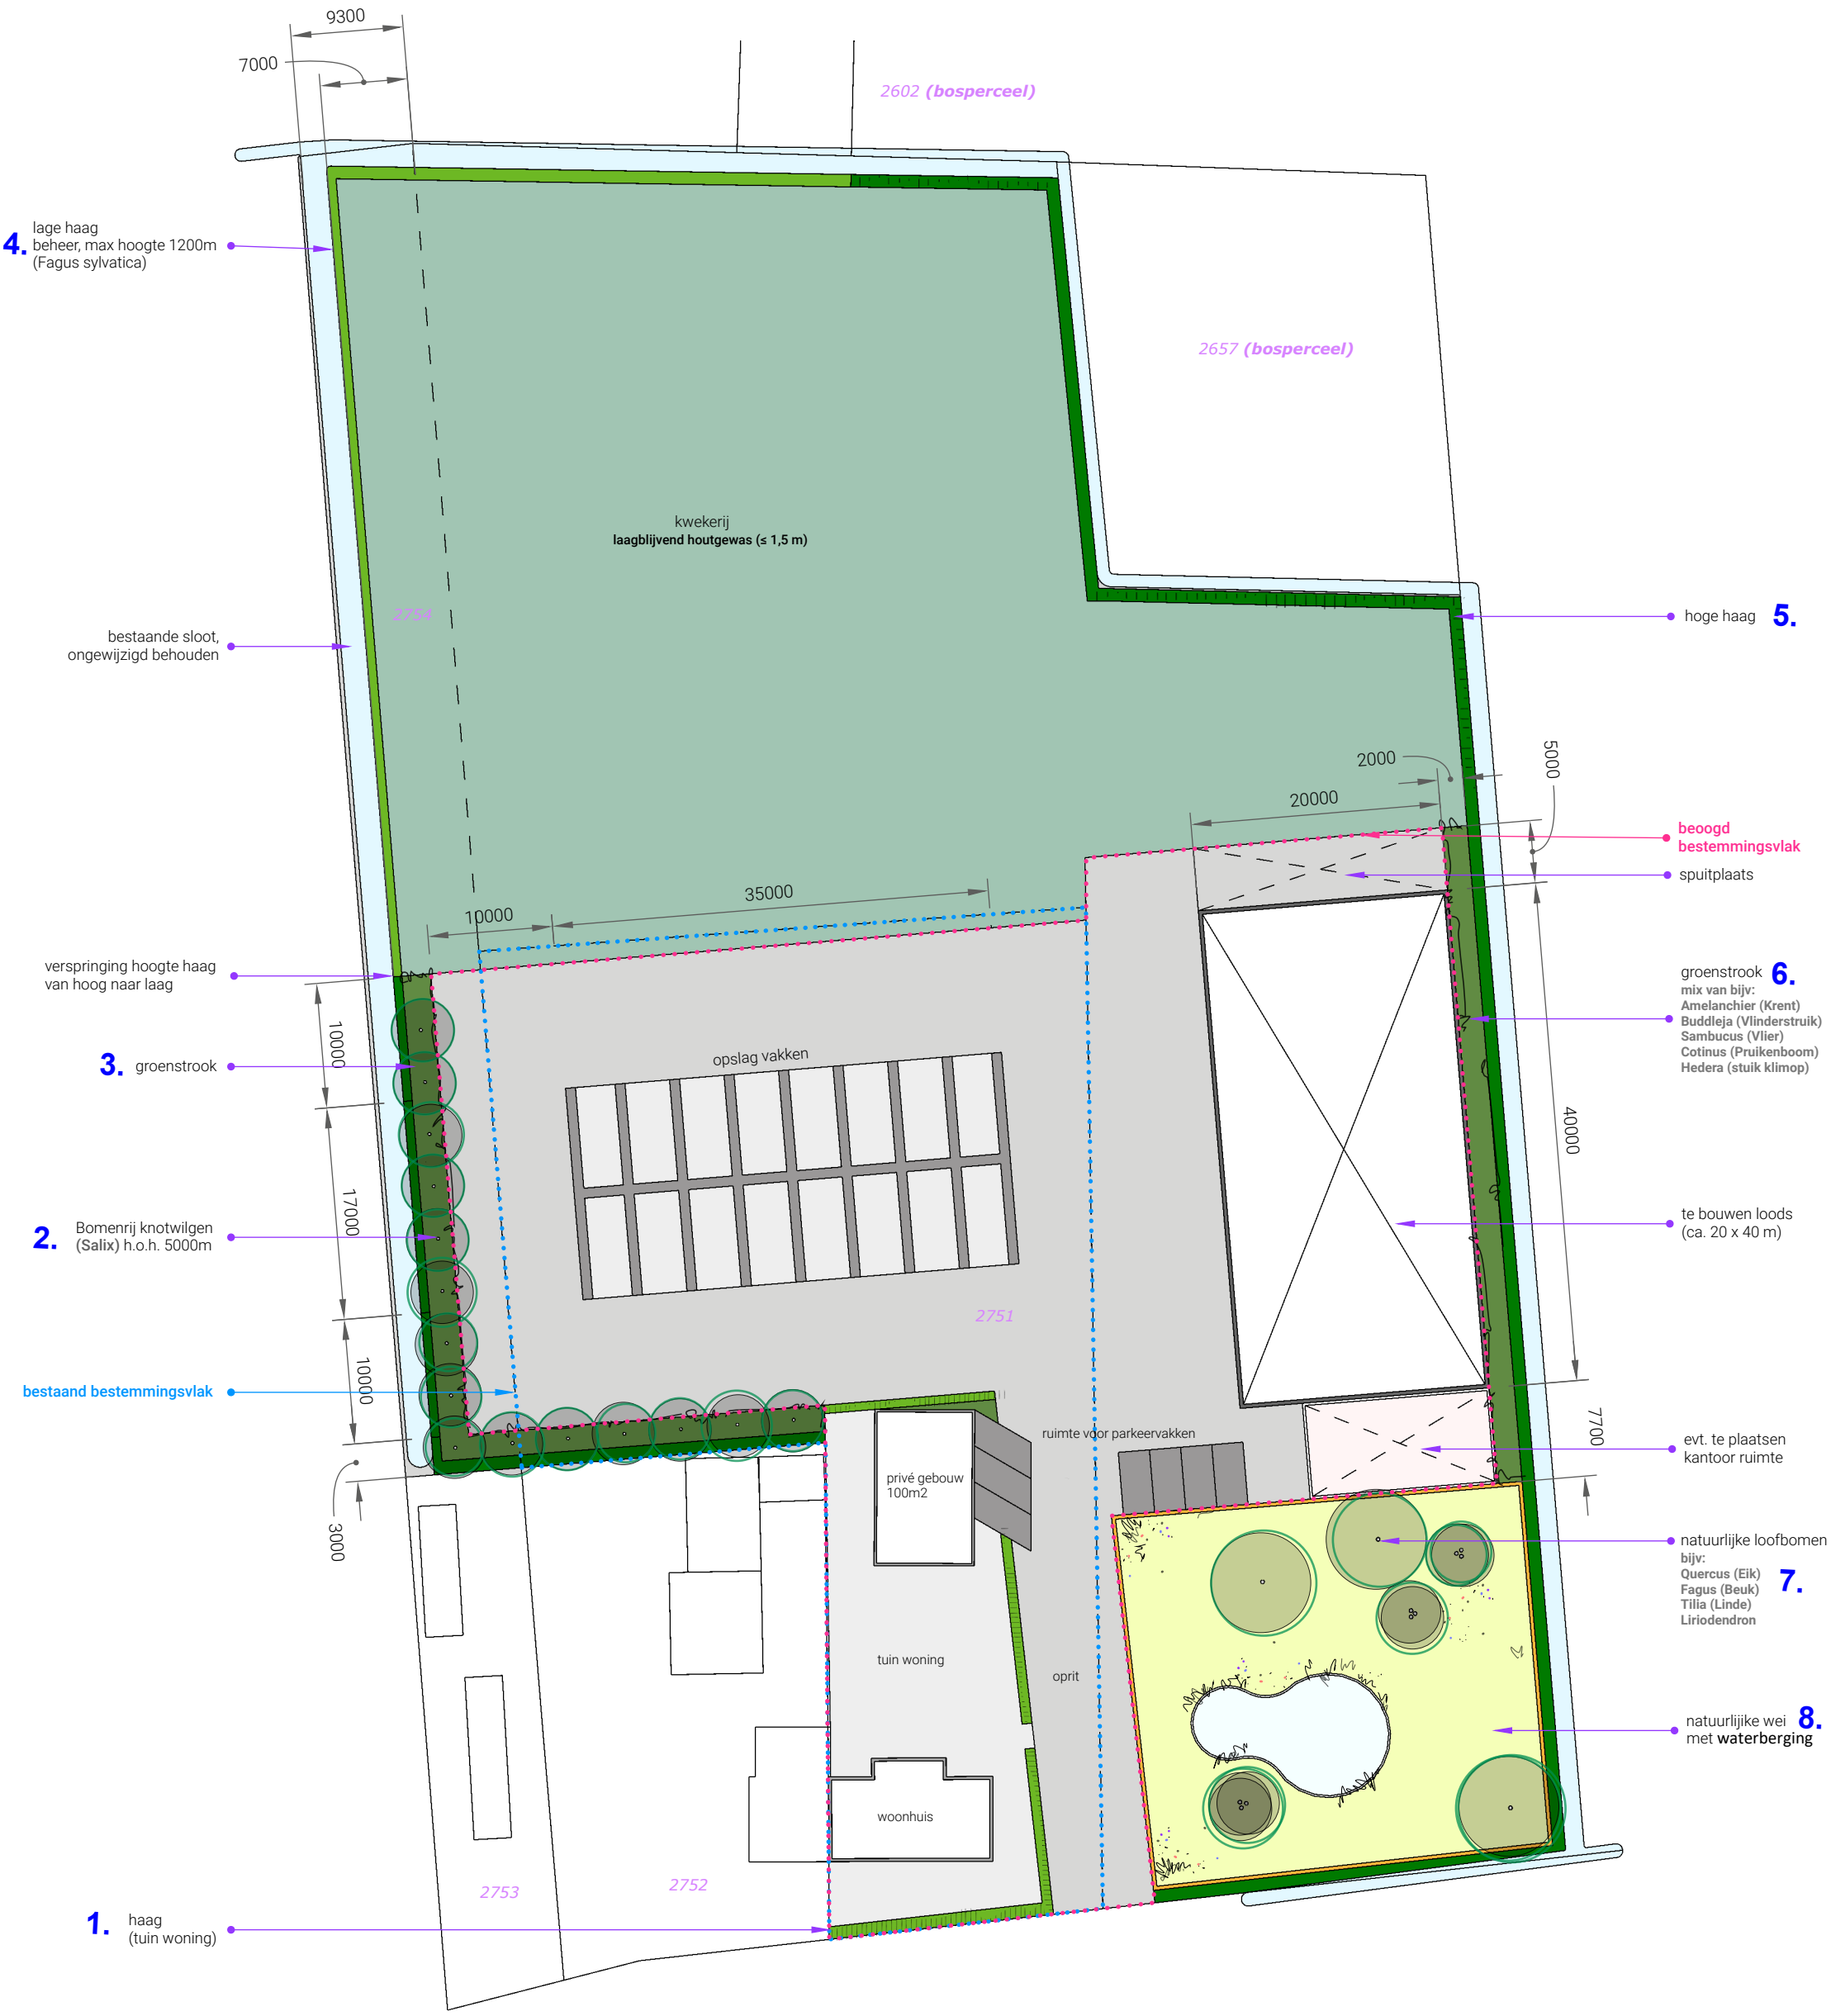

Landschappelijke inpassing = nr. 1, 2, 3, 4, 5, 6, 7, 8

R. Mathijssen (perceel nr.2751 & nr.2754)
Situatie opzet schets bestemmingsvlak
1:500

De Bogtsteeg 2
5076 PN Haaren