


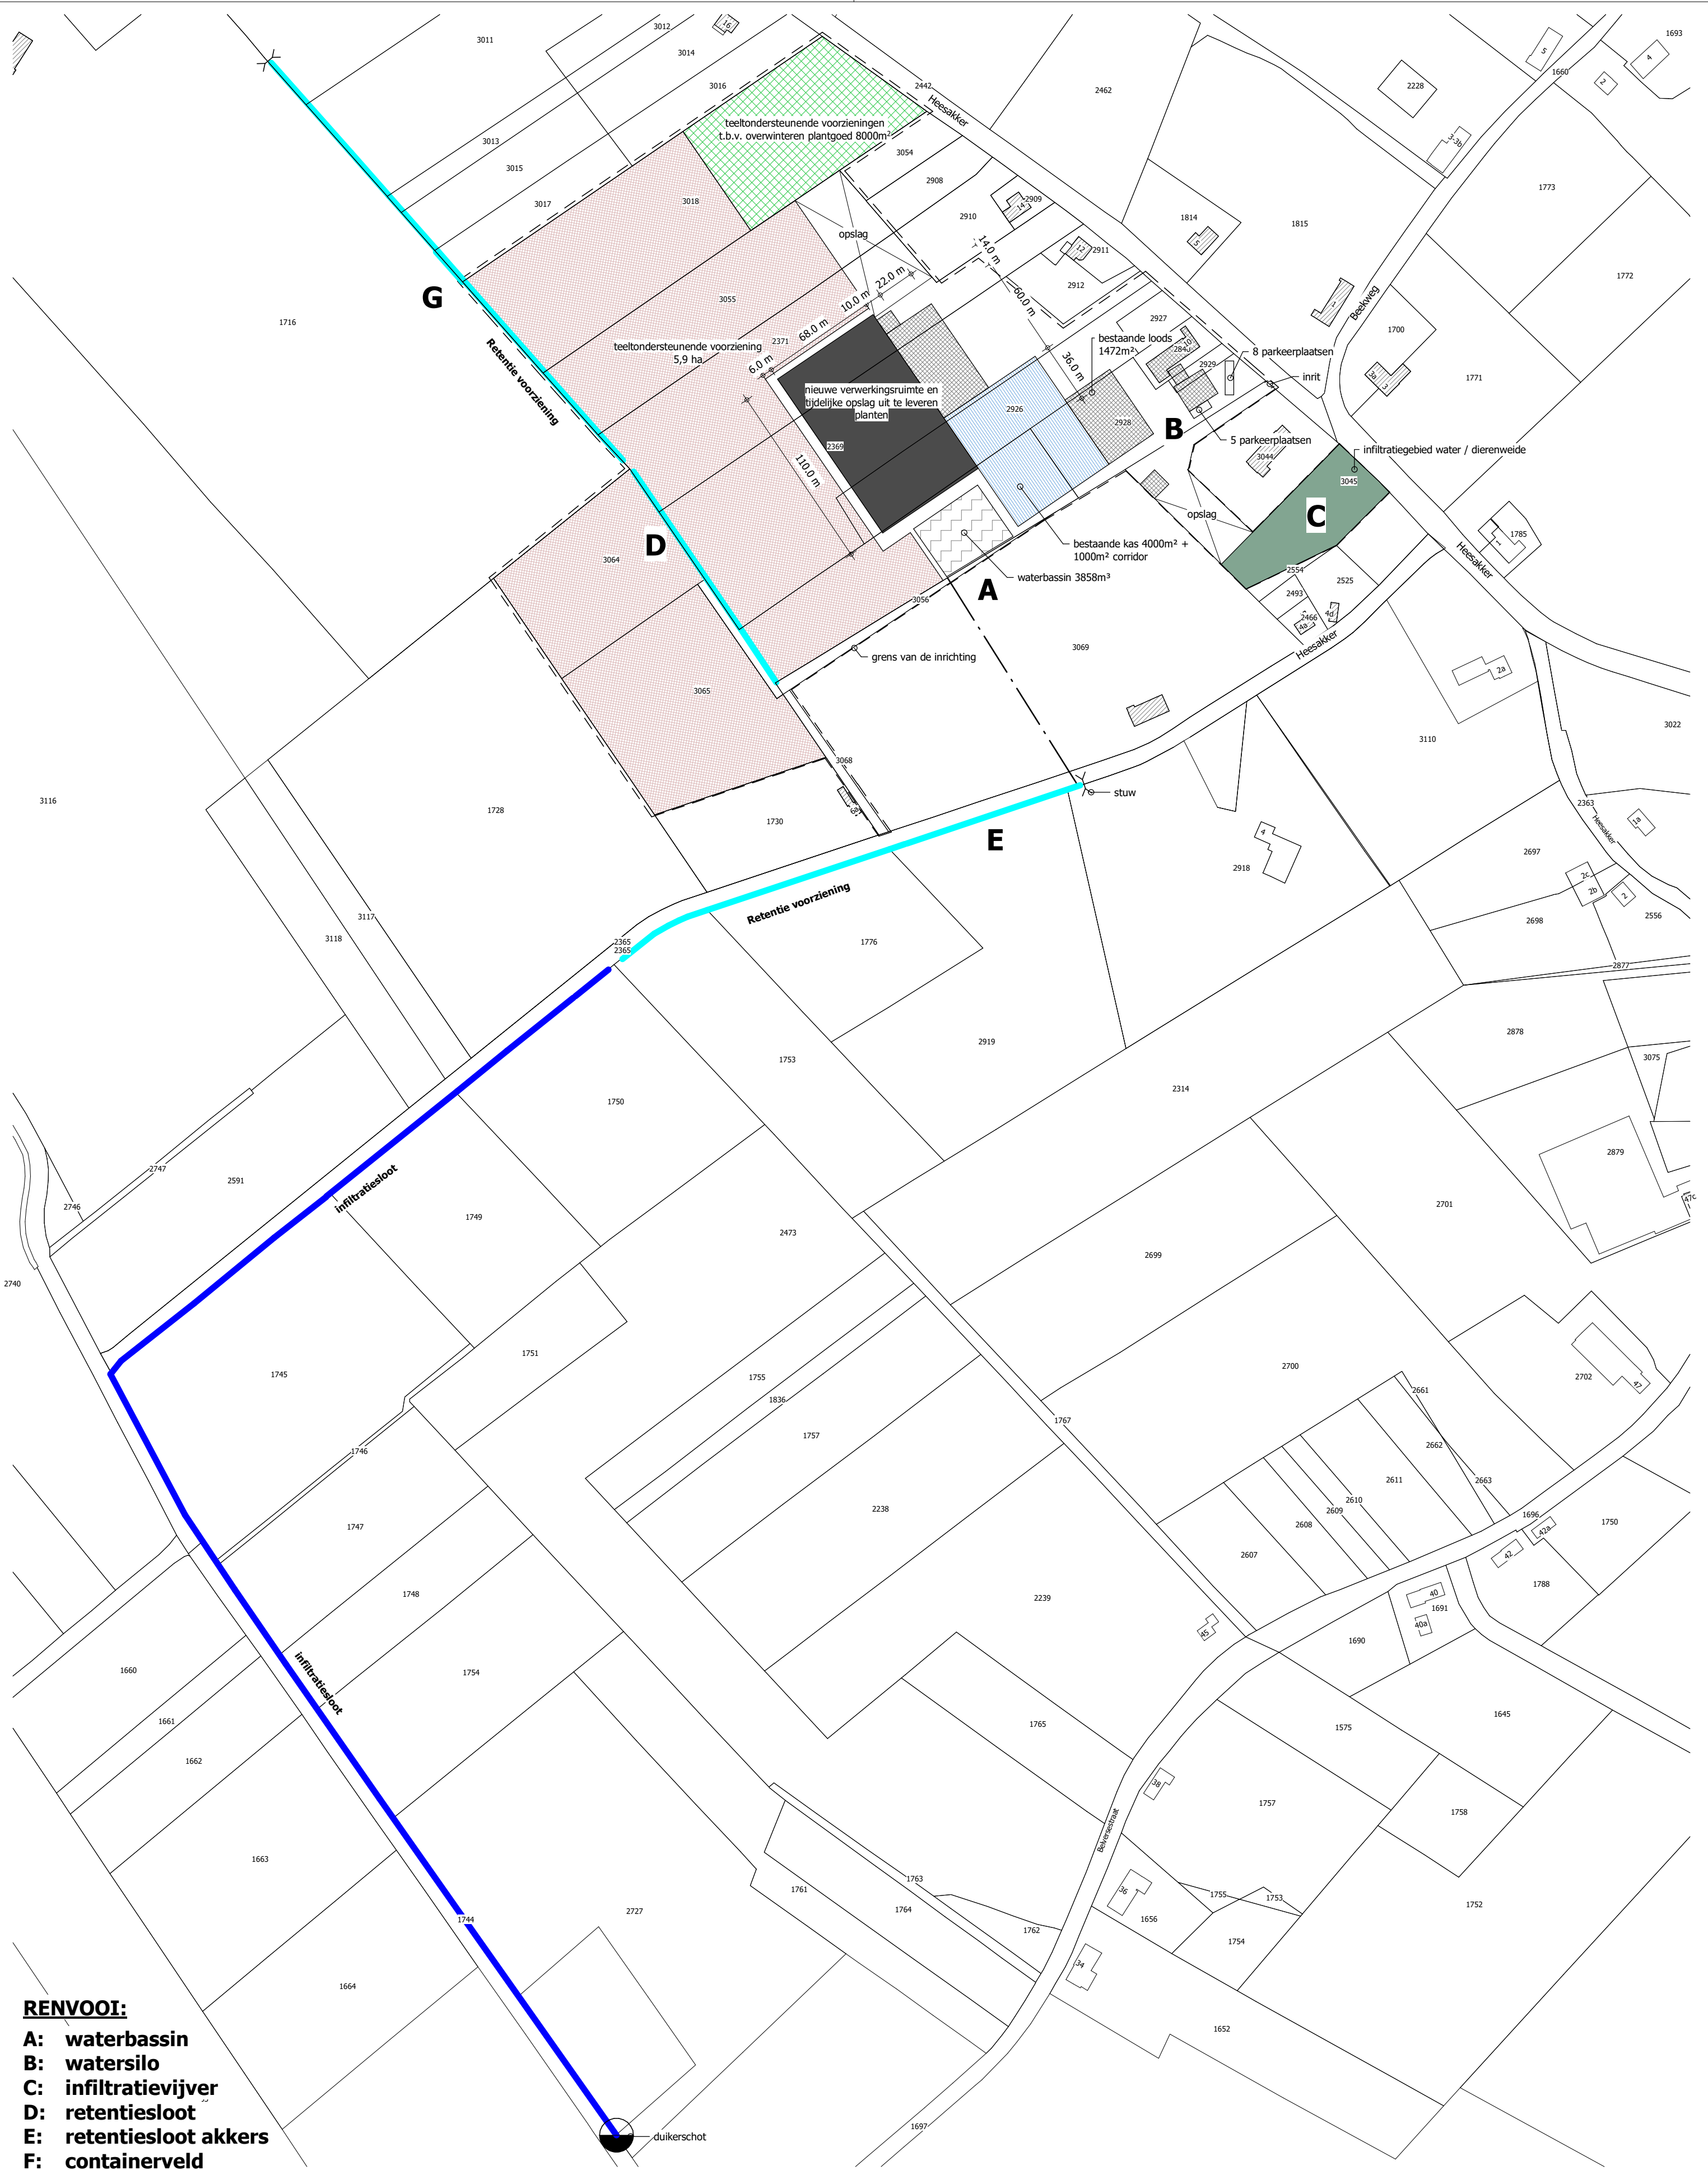


RENVOOI:

- A: waterbassin**
- B: watersilo**
- C: infiltratievrij**
- D: retentieveld**
- E: retentieveld akkers**
- F: containerveld**
- G: overstroom sloot**

SITUATIE

Kadastrale gemeente: Haaren
Sectie/nummer(s): B / 3045, 2926, 2927, 2928, 2929, 2840, 2369, 3056, 3055, 3018, 3064 en 3065
Schaal: 1:2500

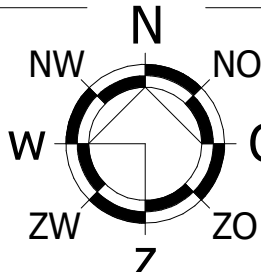

© VAN DUN ADVIES BV



Vestiging Ulicoten
T. 013 5199458
Vestiging Someren
T. 0493 745015

info@vandunadvies.nl
www.vandunadvies.nl

PROJECTNUMMER
16377-003
TEKENING
Situatie principe verzoek variant

ONDERWERP
Agrarisch bedrijf aan de Heesakker 10 te Haaren

TEKENAAR
GF
SCHAAL
1:2500
BLAD
2-02

DATUM
25-11-2020
WIJZIGINGEN
1^e 09-05-2022
2^e 08-06-2022
3^e 19-07-2023