


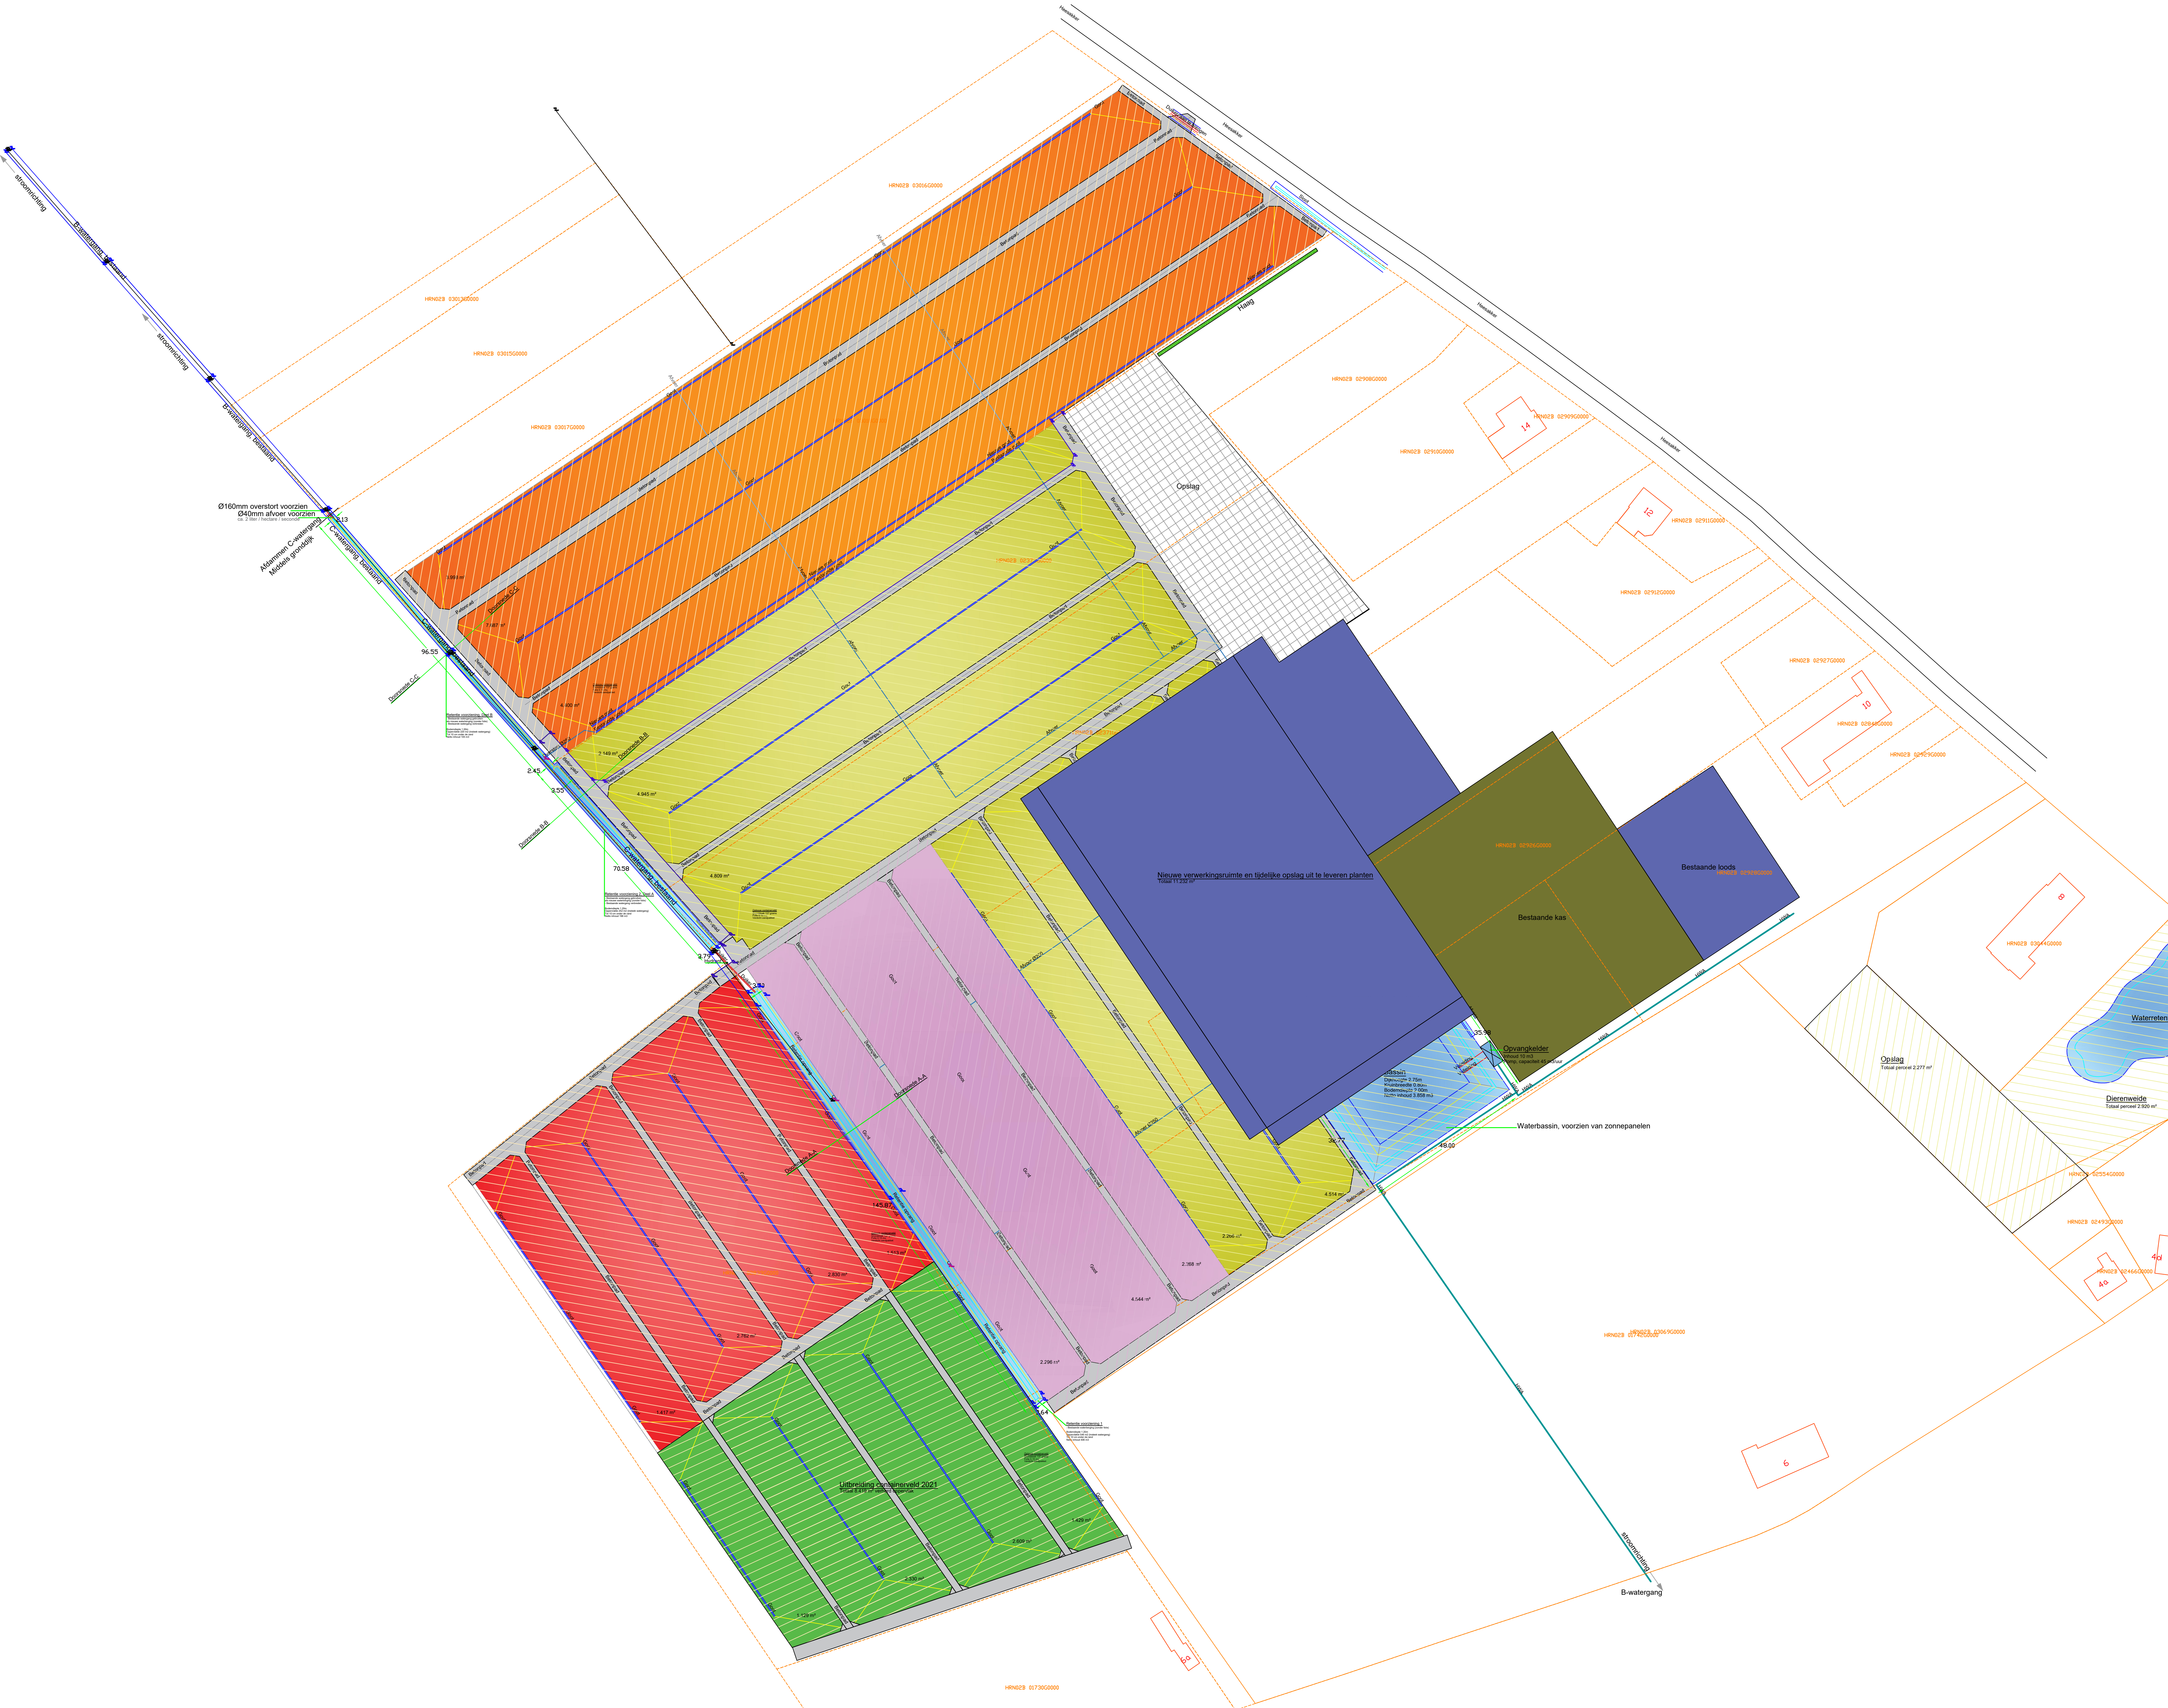

LEGENDA

Bestaande velden, binnen HNO-regeling

Bestaande velden, buiten HNO-regeling

Mogelijke uitbreiding velden

Waterberging

talud watergang/wateropslag

betonplaten 200 x 200 x 14 (kbxb)

stroombicling

hoogtelijnen met hoogtepil tov NAP

aanleghoogte terrein en verharding met hoogtepil tov NAP

beplanting blokhaag

beregering

zugleiding

vulleiding

afvoerleidingen containervelden

afvoerleiding HWA

kadastrale grens

maatvoering in meters

perceelnummer

TRAYCON INFRA METING B.V.

- Projectbegeleiding
- Aanleg tray- en containervelden
- Levering materialen tray- en containervelden
- Montage tray- en containervelden
- Inmeten en uitzetten met laser / totalstation / gps
- Advies wateropvangsystemen
- Aanleg bassins
- Leveren en plaatsen watersilo's
- Storten betonpaden
- Plaatsen afrasteringen
- Diversen grondwerken

Kwekerij Joost Sterke Situatie kwekerij			
Gewijzigd			
12-07-2021	Situatie kwekerij		
Getekend door	P. Machielsen	Schaal	Custom
Gecontroleerd door	A. Vissers	Formaat	A0 (841/1189)
Uitgegeven door	Traycon Inframeting BV		
Status	concept	Versie	V1
		Tek.nr.	12-07-2021