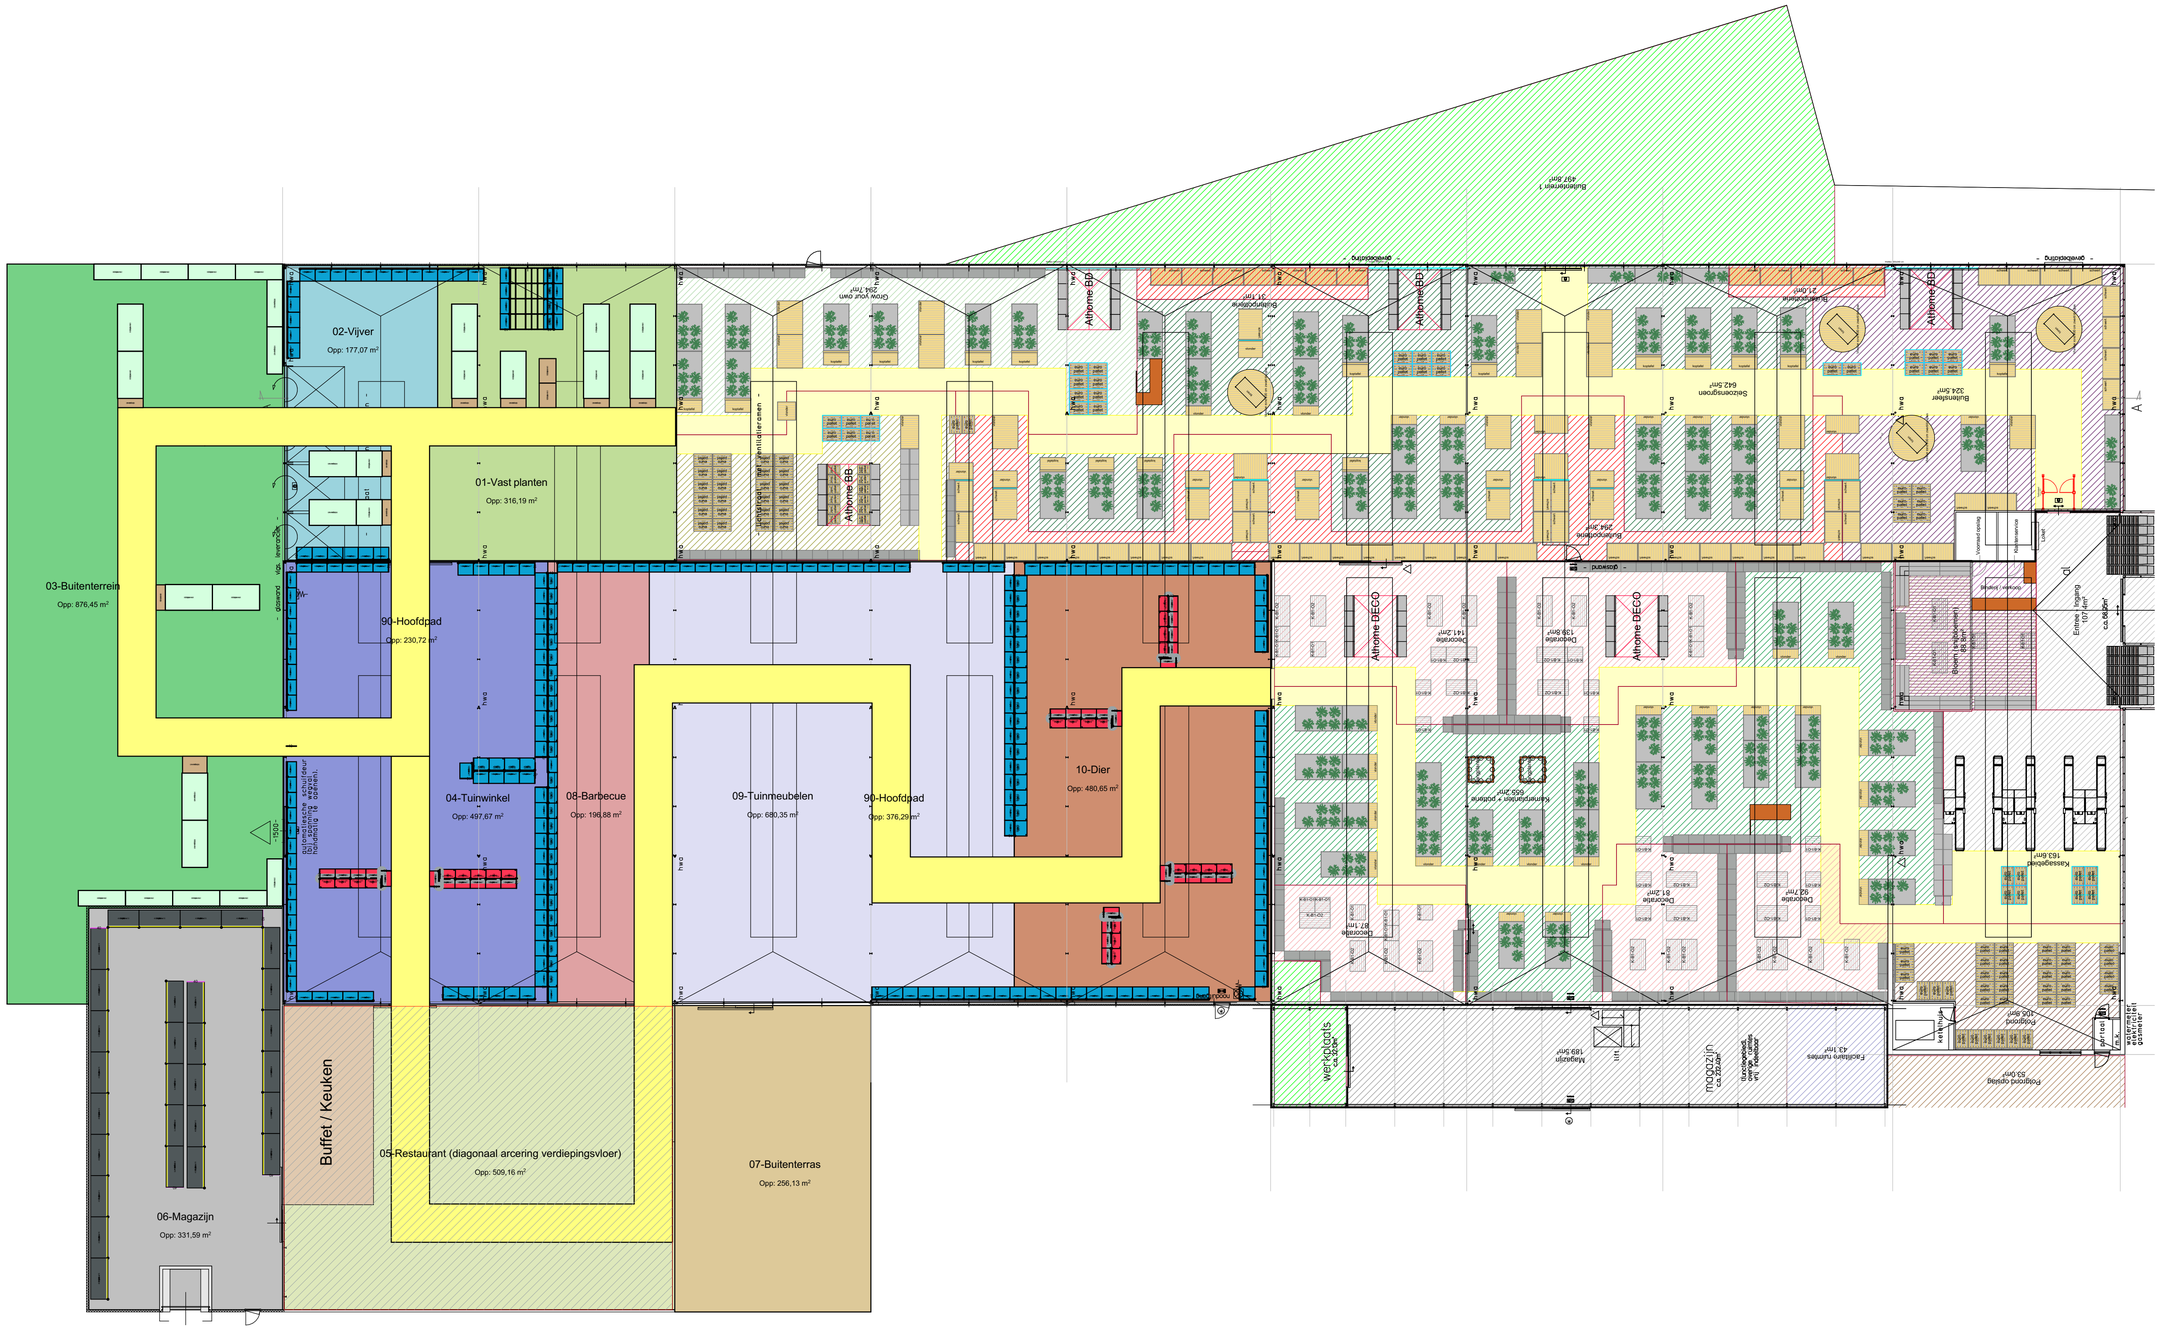

Layout

[plaats hier de lay-out]

De Haan Group

Coppelmans Oisterwijk

Projektnummer 00

Tekeningnaam
Vlekkenplan

Schaal
1:200

Légenda


Retail Support
De Haan