



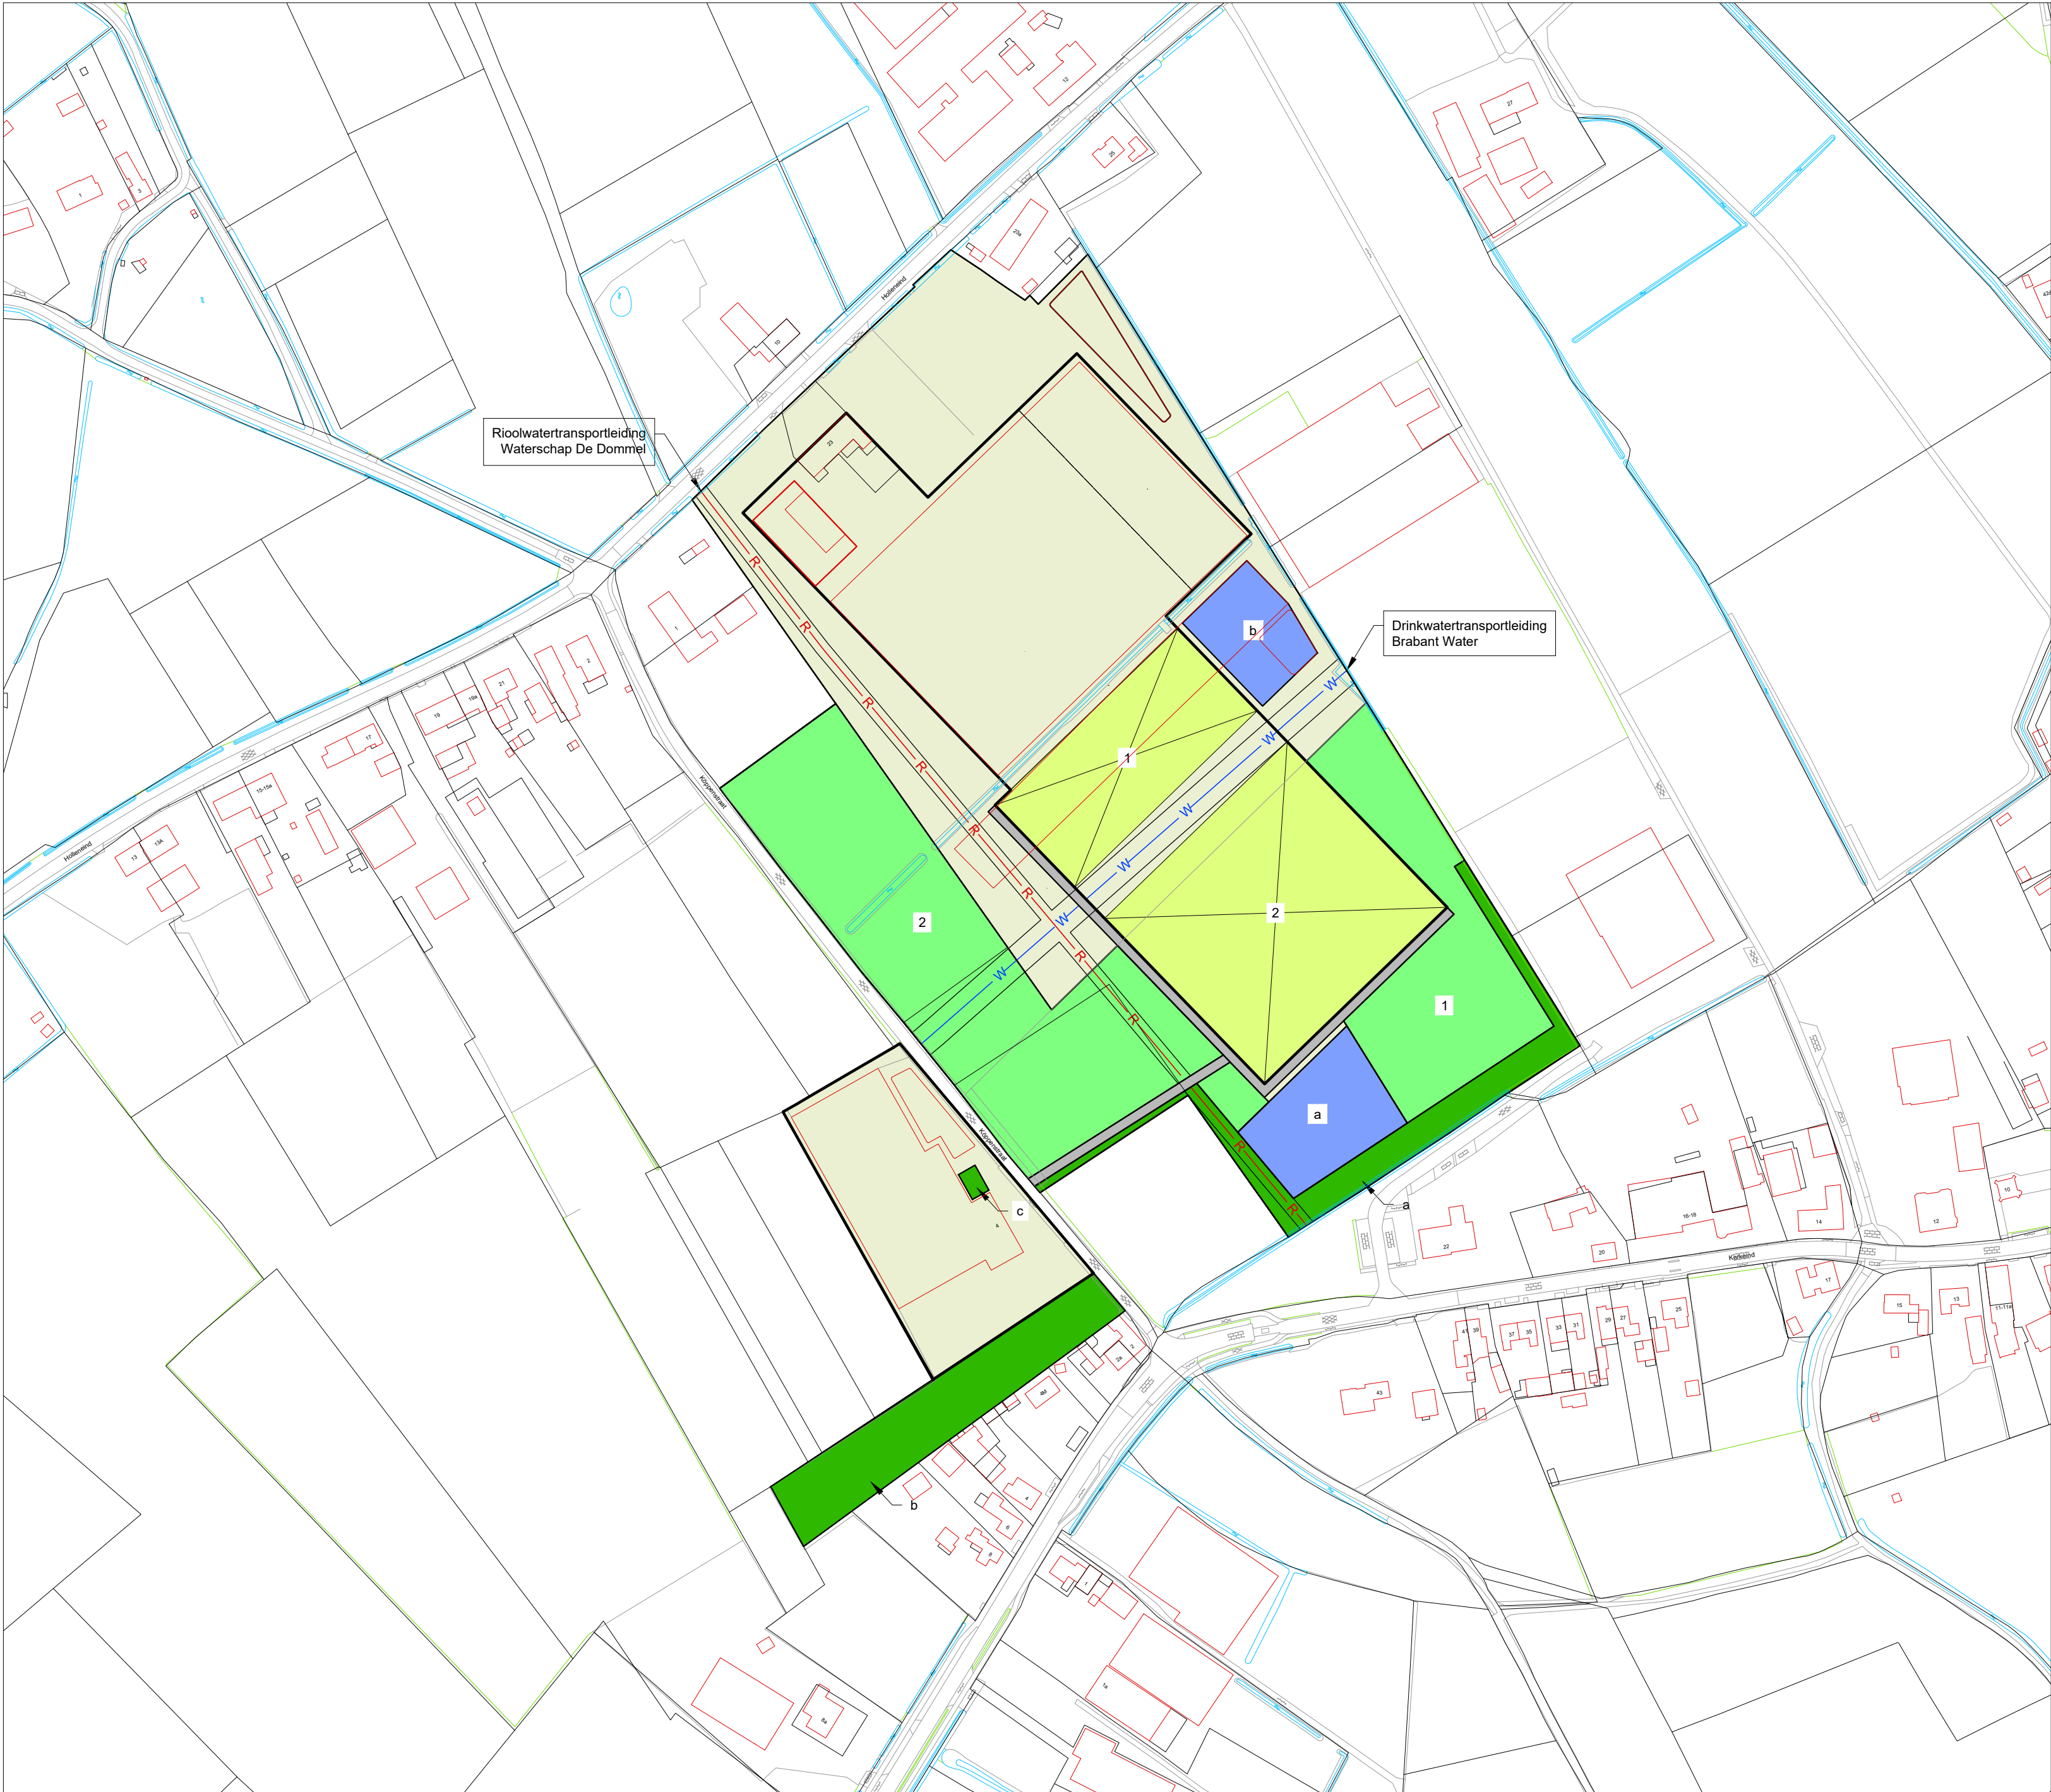

0 m 100 m
schaal 1:2000

- LEGENDA:**
- bestaande kassen, bebouwing, containervelden en erf
 - uitbreiding teeltruimte 1+2 (5.000+10.000 = 15.000 m²)
 - uitbreiding containerveld 1+2 (6.449+14.505 = 20.954 m²)
 - uitbreiding verharding (1.480 m²)
 - nieuwe waterbassins (totale opp. 5.583 m²)
a. 2.540 m² (inhoud ca. 5000 m³)
b. 1.750 m² (inhoud ca. 4000 m³)
 - groen (7.161 m²)
a. 3.031 m²
b. 4.034 m²
c. 96 m²

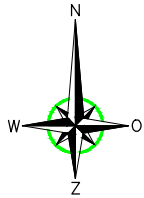

Indeling perceel - tekening S04	status:	-
	besluitnummer:	
	datum:	07-03-2024
	wijziging:	
	getekend:	RS
Bestemmingsplan 'Holleneind 23 en Köppenstraat 4, Haaren'	schaal:	1:2000
	bladformaat:	A2
Gemeente Oisterwijk		
	Kerkstraat 4 6367 JE Voerendaal Tel: 045-5753255	Kerkstraat 2 6095 BE Baexem Tel: 0475-459260
	www.aelmans.com info@aelmans.com	