


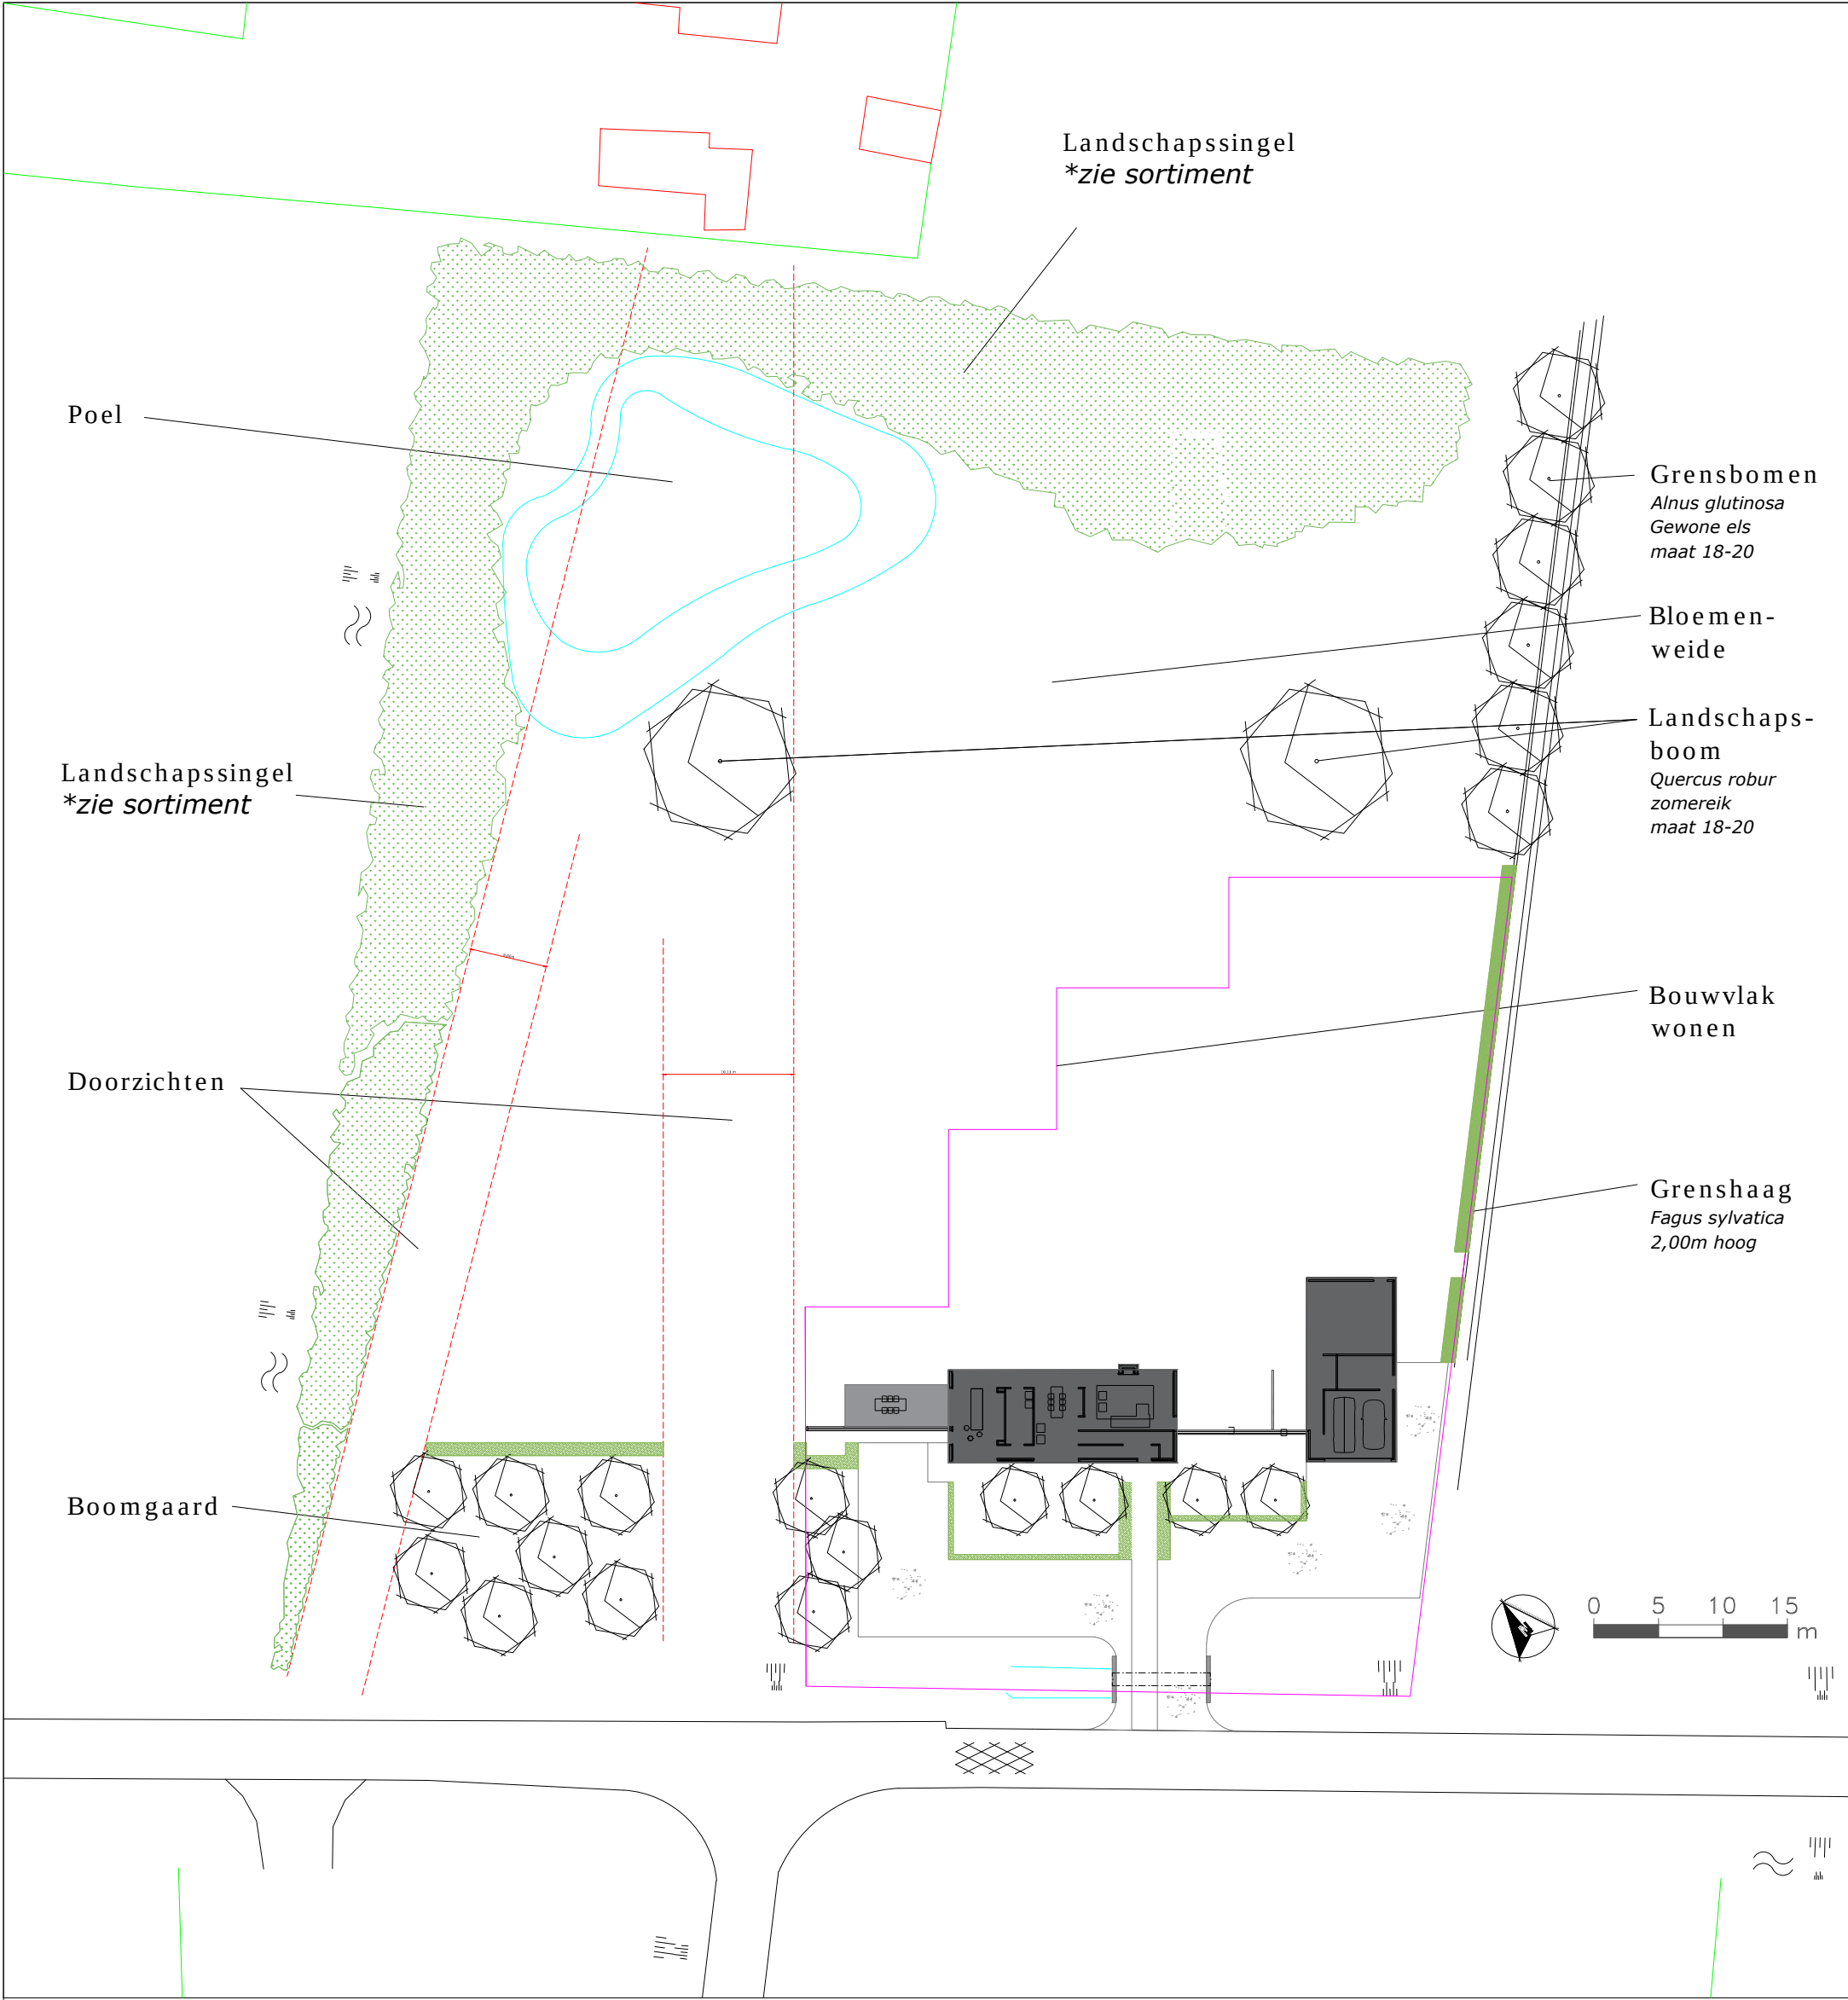

*Sortiment Landschapssingel	(1.500 m2)
Plantmaat:	80-100cm
Verband:	driehoeksverband
Plantafstand:	1.25m onderling
Minimaal aantal rijen:	4
Sortiment groepsgewijs geplant:	
10% Acer campestre	veldesdoorn
10% Amelanchier lamarckii	krentenboompje
10% Crataegus monogyna	eenstijlige meidoorn
10% Euonymus europaeus	kardinaalsmuts
10% Ilex aquifolium	gewone hulst
10% Ligustrum vulgare	liguster
5% Quercus robur	zomereik
10% Ribus sanguineum	siertrosbes
15% Rhamnus frangula	vuilboom
10% Viburnum opulus	gelderse roos

Titel	Landschappelijke inpassing			
Project	Tuinontwerp			
Opdrachtgever	Fam. Haenen			
Datum	20 november 2017			Zwanenburgseweg 6a 5473 KT Heeswijk-Dinther T: (0413) 320777 F: (0413) 341721 E: info@ELINGS.nl www.ELINGS.nl kvk. 50063006
Status	DO	Formaat	A3	
Schaal	1:500	Tekeningnummer		