

**Verkennd
bodemonderzoek**

Zandstraat 7 te Moergestel



**Verkennd
bodemonderzoek**

Zandstraat 7 te Moergestel

Opdrachtgever
Aannemingsbedrijf Van der Zanden
Moergestel B.V.
de heer H.van der Zanden
Postbus 52
5066 ZH Moergestel

Adviesbureau
Geofoxx
Jules Verneweg 21-15
Postbus 2205
5001 CE TILBURG
Tel. 013 - 4582161

Status
Versie 1
Datum
26 augustus 2016
Projectnummer
20161395/JLIN
Documentkenmerk
20161395_a1RAP.docx

Auteur
de heer J.A.C. Linders BASc.

Paraaf:

Controle / vrijgave
de heer drs. W. Wijnja

Paraaf:





Inhoudsopgave

1	Inleiding	1
2	Vooronderzoek en onderzoeksopzet	2
2.1	Algemeen	2
2.2	Huidig gebruik en algemene gegevens	2
2.3	Historisch gebruik	3
2.4	Toekomstig gebruik	3
2.5	Belendende percelen	3
2.6	Resultaten eerder uitgevoerd bodemonderzoek	3
2.7	Bodemopbouw en geohydrologie	4
2.8	Financieel / juridische aspecten	5
2.9	Onderzoeksopzet	5
3	Werkzaamheden, resultaten en interpretatie	6
3.1	Kwaliteit	6
3.2	Werkzaamheden	6
3.3	Resultaten veldonderzoek	7
3.4	Resultaten laboratoriumonderzoek	8
3.5	Interpretatie resultaten	9
4	Samenvatting, conclusies en advies	10
Bijlagen		
1	Situatietekeningen	
1.1	Topografische ligging locatie	
1.2	Kadastrale gegevens	
1.3	Situatieschets	
2	Boorstaten	
3	Analyseresultaten	
4	Toetsingscriteria en -tabellen	
5	Toelichting bodemonderzoek	
6	Foto's	
7	Kopieën historisch onderzoek	
8	Onafhankelijkheidsverklaring veldwerker	



1 Inleiding

In opdracht van Aannemingsbedrijf Van der Zanden Moergestel B.V. heeft Geofoxx, als onafhankelijk adviesbureau¹, een verkennend bodemonderzoek uitgevoerd op de locatie Zandstraat 7 te Moergestel.

De aanleiding van het onderzoek wordt gevormd door de voorgenomen nieuwbouw op de locatie.

Het onderzoek heeft tot doel om de milieuhygiënische kwaliteit van de bodem (grond en grondwater) te bepalen.

In het rapport komt het volgende aan de orde: het vooronderzoek en de onderzoeksopzet, de veldwerkzaamheden inclusief het zintuiglijk onderzoek, het chemisch onderzoek, de interpretatie van de verzamelde gegevens, de conclusies en het advies.

¹ De opdrachtgever en terreineigenaar zijn geen zuster- of moederbedrijf en komen niet uit de eigen organisatie zodat de onafhankelijkheid van het onderzoek is gewaarborgd.

2 Vooronderzoek en onderzoeksofzet

2.1 Algemeen

Om vast te stellen of er aanleiding is om op (delen van) de onderzoekslocatie verontreinigingen te verwachten, en zo ja, om welke stoffen het daarbij gaat, is voorafgaand aan het bodemonderzoek een vooronderzoek uitgevoerd.

Het vooronderzoek is uitgevoerd op basis van de NEN5725². Op grond van de verzamelde basisinformatie, de aanleiding van het onderzoek en de mate van verdachtheid is, conform de NEN5725, een standaard vooronderzoek uitgevoerd. Hiertoe is informatie verzameld over het voormalige, huidige en toekomstige gebruik van het terrein en de directe omgeving, alsmede gegevens over de bodemopbouw, geohydrologie en financieel/juridische aspecten. In de volgende paragrafen is de verkregen informatie vastgelegd.

2.2 Huidig gebruik en algemene gegevens

De opdrachtgever is voornemens om ter plaatse van de Zandstraat 7 te Moergestel een Vlaamse schuur te realiseren. De onderzoekslocatie betreft enkel het bouwblok (186 m²).

Op onderstaande foto is de locatie weergegeven, het bouwblok is gelegen achter het huis. In bijlage 6 zijn enkele aanvullende foto's opgenomen.



De algemene gegevens van de locatie zijn opgenomen in tabel 2.1. In bijlage 1 zijn de topografische ligging van de onderzochte locatie, de kadastrale gegevens en een situatieschets opgenomen.

² NEN5725 (Bodem – Landbodemonderzoek – Strategie voor het uitvoeren van vooronderzoek bij verkennend en nader bodemonderzoek, januari 2009).



Tabel 2.1: Algemene gegevens onderzoekslocatie

Algemene gegevens onderzoekslocatie	
Eigenaar:	De heer Van der Zanden
Huidig gebruik:	Wonen (met tuin)
Bebouwing:	Woonhuis en schuur
Verharding:	Onverhard
Kadastrale aanduiding:	Gemeente Moergestel, Sectie C, Nummer 1250
Oppervlakte onderzoekslocatie:	186 m ²

Bronnen:

- § opdrachtgever;
- § locatiebezoek;
- § terreininspectie.

2.3 Historisch gebruik

Uit informatie van de opdrachtgever blijkt dat ter plaatse van de onderzoekslocatie twee schuren hebben gestaan. Deze schuren zijn enkele maanden geleden gesloopt. Op de topografische kaart van 1972 zijn deze schuren weergegeven. Op de topografische kaart van 1953 is de woning weergegeven. Daarvoor heeft de onderzoekslocatie altijd een agrarische/natuur functie gehad.

Bij het vooronderzoek zijn geen aanwijzingen gevonden dat er op het terrein activiteiten hebben plaatsgevonden die een bodemverontreiniging kunnen veroorzaken.

- § opdrachtgever;
- § gemeente Oisterwijk.

2.4 Toekomstig gebruik

Ter plaatse van de onderzoekslocatie zal een Vlaamse schuur (bed and breakfast) worden gerealiseerd.

2.5 Belendende percelen

Aan de noordkant van de onderzoekslocatie is een bos gelegen. Ten westen van de onderzoekslocatie is een watergang gelegen, de Rosep. Aan de oostkant van de onderzoekslocatie is woonhuis aanwezig. Aan de zuidkant van de onderzoekslocatie is een openbare weg (Zandstraat) gelegen.

Er is geen reden om aan te nemen dat activiteiten in de nabijheid van de locatie hebben geleid tot bodemverontreiniging en daarmee tot aantasting van de bodemkwaliteit op de onderzoekslocatie.

2.6 Resultaten eerder uitgevoerd bodemonderzoek

Op of in de directe omgeving van de onderzoekslocatie zijn, voor zover bij Geofoxx bekend, geen bodemonderzoeken uitgevoerd.

- § opdrachtgever;

§ archief Geofoxx;
§ gemeente Oisterwijk.

2.7 Bodemopbouw en geohydrologie

Ter bepaling van de regionale bodemopbouw is gebruik gemaakt van beschikbare gegevens uit:

- de digitale Wateratlas van de provincie Noord-Brabant;
- het DINOloket van TNO met:
 - de isohypsenkaart van het 1^e watervoerend pakket voor de provincie Noord-Brabant d.d. 28-04-1995;
 - de REGIS-databank en TNO-ondergrondsgegevens.


Regionale bodemopbouw

Op basis van literatuurgegevens is inzicht verkregen in de regionale bodemopbouw. In tabel 2.2 is schematisch de globale geologische bodemopbouw in de omgeving van de onderzoekslocatie weergegeven. Deze gegevens zijn afgeleid en een verticale doorsnede ter plaatse van het plangebied. De verschillende afzettingen zijn van boven naar beneden weergegeven (respectievelijk van jong naar oud).

Tabel 2.2: Regionale bodemopbouw

diepte (m-mv)	saamenstelling
0 – 3	Holocene afzetting bestaande uit afwisseling van zand, klei en veen
2 – 13	Formatie van Boxtel, zandige eenheid
13 – 50	Formatie van Sterksel, zandige eenheid
50 – 55	Formatie van Strampoy, kleiige eenheid
55 >	Formatie van Waalre, kleiige eenheid

Bron: REGIS II v2.1 van het DINOloket, TNO

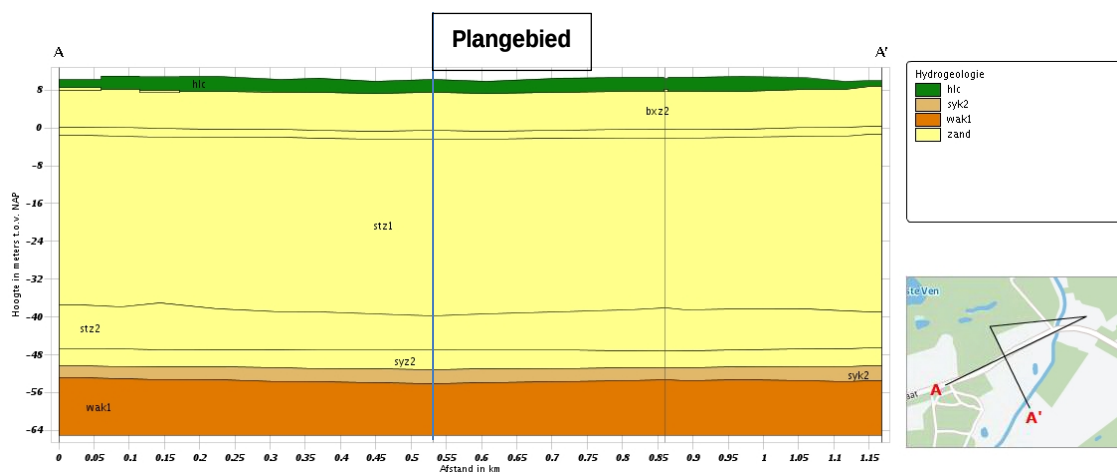



Tabel 2.3: Geohydrologische gegevens onderzoekslocatie

Geohydrologische gegevens onderzoekslocatie	
Globale grondwaterstromingsrichting:	Noordoostelijk ³
Is er sprake van kwel:	nee
Oppervlaktewater aanwezig binnen een straal van 100 m vanaf de onderzoekslocatie:	ja
Is er sprake van brak/zout water:	nee
Ligt de locatie binnen een grondwaterbeschermingsgebied, of binnen een straal van 100 m van een grondwaterbeschermingsgebied.	nee

Op basis hiervan en de aard van het onderzoek, wordt een verdere uitwerking van de regionale geohydrologische gegevens niet relevant geacht.

2.8 Financieel / juridische aspecten

Juridische / financiële aspecten zijn met name aan de orde als sprake is van een potentieel geval van ernstige bodemverontreiniging, of indien sprake is van een verontreiniging die ontstaan is na 1 januari 1987. Voor de (historische) eigendomssituatie wordt verwezen naar paragrafen 2.2 en 2.3. Verdere uitwerking van de juridisch / financiële aspecten wordt gezien de aanleiding van het onderzoek niet noodzakelijk geacht.

2.9 Onderzoeksopzet

Er is geen reden om aan te nemen dat activiteiten op en in de nabijheid van de locatie hebben geleid tot bodemverontreiniging en daarmee tot aantasting van de bodemkwaliteit op de onderzoekslocatie. Derhalve is, uit de NEN5740⁴ gekozen voor de onderzoeksstrategie voor een milieuhygiënische onverdachte, niet lijnvormige, locatie (ONV-NL). Voor een overzicht van de werkzaamheden en analyses wordt verwezen naar paragraaf 3.2.

³ Benadrukt wordt dat de grondwaterstroming op de locatie is bepaald met behulp van een relatief beperkte hoeveelheid grondwaterstandsgegevens. Ten gevolge van diverse lokale factoren kan het stromingspatroon lokaal afwijken van het geschetste beeld.

⁴ NEN5740 (Bodem – Landbodem – Strategie voor het uitvoeren van verkennend bodemonderzoek – Onderzoek naar de milieuhygiënische kwaliteit van bodem en grond februari 2016)

3 Werkzaamheden, resultaten en interpretatie

3.1 Kwaliteit

De werkzaamheden zijn uitgevoerd onder certificaat conform de richtlijnen en kwaliteitseisen zoals genoemd in de Beoordelingsrichtlijn veldwerk voor milieuhygiënisch bodem en waterbodemonderzoek van de Stichting Infrastructuur Kwaliteitsborging Bodembeheer, nummer 2000 "Veldwerk bij milieuhygiënisch bodem- en waterbodemonderzoek" (kortweg: BRL SIKB 2000) en

- Protocol 2001 versie 3.2 d.d. 12-12-2013 (Plaatsen van handboringen en peilbuizen, maken van boorbeschrijvingen, nemen van grondmonsters en waterpassen);
- Protocol 2002 versie 4 d.d. 12-12-2013 (Het nemen van grondwatermonsters).

Het laboratoriumonderzoek is uitgevoerd conform het AS3000 kwaliteitssysteem door een onafhankelijk, door de Raad voor Accreditatie erkend, laboratorium.

Een algemene toelichting op de werkwijze bij het verrichten van boringen, het plaatsen van peilbuizen en het bemonsteren van de grond en het grondwater is weergegeven in bijlage 5. De veldwerkzaamheden zijn uitgevoerd door de volgende geregistreerde veldmedewerker :
• de heer B. Blous.

3.2 Werkzaamheden

In tabel 3.1 is een overzicht opgenomen van de uitgevoerde veldwerkzaamheden en de verrichte analyses.

Tabel 3.1: Overzicht uitgevoerde werkzaamheden

(Deel)locatie	Veldwerk ondiepe boringen ¹	diepe boringen ¹	pb ²	verharding (cm)	Analyses grond	grondwater
bouwblok Zandstraat 7	2	1	1	onverhard	2 x standaardpakket grond ³	1 x standaardpakket grondwater ⁴

Toelichting tabel 3.1:

- ¹: ondiepe boringen in principe tot 0,5 m-mv, diepe boringen tot de grondwaterstand met een minimum van 1,0 m-mv en een maximum van 2,0 m-mv. Indien zintuiglijke waarnemingen hiertoe aanleiding geven, wordt van deze diepte afgeweken;
- ²: boringen afgewerkt met peilbuizen;
- ³: standaardpakket grond: bepaling van percentages droge stof, organische stof en lutum, en analyse op barium, zware metalen (cadmium, kobalt, koper, kwik, lood, molybdeen, nikkel en zink), polycyclische aromatische koolwaterstoffen (PAK 10), polychloorbifenylen (som-PCB) en minerale olie;
- ⁴: standaardpakket grondwater: analyse op barium, zware metalen (cadmium, kobalt, koper, kwik, lood, molybdeen, nikkel en zink), minerale olie, vluchtige aromatische koolwaterstoffen (benzeen, toluen, ethylbenzeen, xylenen, styreen en naftaleen) en vluchtige gehalogeneerde koolwaterstoffen (vinylchloride, 1,1-dichlooretheen, dichloormethaan, trans-1,2-dichlooretheen, cis-1,2-dichlooretheen, som-1,2-dichlooretheen, 1,1-dichloorethaan, chloroform, 1,1,1-trichloorethaan, tetrachloormethaan, 1,2-dichloorethaan, trichlooretheen, 1,2-dichloorpropan, 1,1-dichloorpropan, 1,3-dichloorpropan, som-dichloorpropanen, 1,1,2-trichloorethaan, tetrachlooretheen (per) en bromoform).



Het verrichten van de boringen, het plaatsen van de peilbuis en de bemonstering van de grond heeft plaatsgevonden op 1 augustus 2016. Het grondwater is bemonsterd op 8 augustus 2016.

De vrijgekomen grond uit de boringen is in het veld geclassificeerd (vaststellen bodemopbouw), beoordeeld op de aanwezigheid van verontreinigingen en voor chemisch onderzoek bemonsterd. Een grondmonster heeft betrekking op een maximaal bodemtraject van 0,5 meter. Indien bij een boring meerdere grondmonsters zijn genomen, is met een toenemende diepte de codering A, B, C, enz. aan het monsternummer toegevoegd.

Voorafgaand aan de bemonstering van het grondwater is de diepte van de grondwaterspiegel bepaald en zijn de zuurgraad (pH), de elektrische geleidbaarheid (Ec) en de troebelheid van het grondwater vastgesteld.

De situering van de boorpunten en peilbuis is weergegeven in bijlage 1.3.

3.3 Resultaten veldonderzoek

In de boorstaten (bijlage 2) wordt de bodemopbouw van het onderzochte terrein weergegeven. Een globale beschrijving is opgenomen in tabel 3.2.

Tabel 3.2: Lokale bodemopbouw

Diepte (m-mv)	Bodemsamenstelling	Opmerkingen
0,0 – 3,0	Zeer fijn zand	-

Bij het zintuiglijk onderzoek zijn geen bodemvreemde materialen aangetroffen. Er zijn voor zover zintuiglijk waarneembaar geen asbestverdachte materialen op of in de bodem aangetroffen.

De resultaten van de metingen aan het grondwater zijn opgenomen in tabel 3.3.

Tabel 3.3: Meetgegevens grondwater

Peilbuis nr.	gws (cm-mv)	pH	Ec (µS/cm)	Troebelheid (NTU)	Opmerkingen
1	1,9	6,13	161	180	De gemeten waarden geven geen aanleiding om een verontreiniging in de bodem te verwachten

gws = grondwaterstand
pH = zuurgraad
Ec = elektrische geleidbaarheid

Op basis van de verzamelde (veld)informatie heeft een selectie plaatsgevonden van de te analyseren grond- en grondwatermonsters. Een overzicht van de uitgevoerde analyses is weergegeven in de tabellen 3.4 (grond) en 3.5 (grondwater).

Tabel 3.4: Monstersselectie en analyses grondmonsters

(Meng)monster	Samenstelling	Traject (in m-mv)	Analyse
MM1	1, 2, 3, 4	0,0-0,5	Standaardpakket grond
MM2	1, 2	0,5-2,0	Standaardpakket grond

Tabel 3.5: Monstersselectie en analyses grondwatermonsters

Monster	Peilbuis	Filtertraject (in m-mv)	Analyse
1-1-1	1	1,93-2,93	Standaardpakket grondwater

Toelichting tabellen 3.4 en 3.5:

Standaardpakket grond	droge stof, organische stof, lutum, barium, cadmium, kobalt, koper, kwik, lood, molybdeen, nikkel en zink), polycyclische aromatische koolwaterstoffen (PAK 10), polychloorbifenylen (som-PCB) en minerale olie
Standaardpakket grondwater	barium, cadmium, kobalt, koper, kwik, lood, molybdeen, nikkel en zink, minerale olie, vluchtige aromatische koolwaterstoffen (benzeen, toluen, ethylbenzeen, xylenen, styreen en naftaleen) en vluchtige gehalogeneerde koolwaterstoffen (vinylchloride, 1,1-dichlooretheen, dichloormethaan, trans-1,2-dichlooretheen, cis-1,2-dichlooretheen, som-1,2-dichlooretheen, 1,1-dichloorethaan, chloroform, 1,1,1-trichloorethaan, tetrachloormethaan, 1,2-dichloorethaan, trichlooretheen, 1,2-dichloorpropan, 1,1-dichloorpropan, 1,3-dichloorpropan, som-dichloorpropanen, 1,1,2-trichloorethaan, tetrachlooretheen (per) en bromoform).

Bij de grondwatermonstername blijkt dat, in afwijking op de NEN 5740, de bovenkant van het filter niet op een diepte van 0,5 m-grondwaterspiegel is geplaatst (wat bij plaatsing wel het geval was). De grondwaterstand bevond zich bij bemonstering echter niet in het filter. Tijdens de monstername is het monster niet belucht en om deze reden wordt verwacht dat bovenstaande afwijking geen invloed heeft op de resultaten.

3.4 Resultaten laboratoriumonderzoek

De chemische analyses zijn uitgevoerd door het milieulaboratorium van ALcontrol te Rotterdam. De analyseresultaten zijn getoetst aan het referentiekader van het Besluit bodemkwaliteit en de Circulaire bodemsanering 2013 (staatscourant 2013 nr. 16675). In het Besluit bodemkwaliteit wordt de achtergrondwaarde voor grond en in de Circulaire worden de streefwaarde (S) voor grondwater en de interventiewaarde (I) voor grond en grondwater onderscheiden.

In de tabellen 3.6 en 3.7 is een samenvatting van de analyseresultaten van respectievelijk de grond- en grondwatermonsters opgenomen. Kopieën van de analysecertificaten zijn opgenomen in bijlage 3. Een volledig overzicht van de toetsingsresultaten is opgenomen in bijlage 4.

Tabel 3.6: Toetsingsresultaten grond

(Meng)monster (traject in m-mv)	Stof			
	Zware metalen	PAK	PCB's ¹⁾	Minerale olie
MM1 (0-0,5)	<	<	<	<
MM2 (0,5-2,0)	<	<	<	<

Tabel 3.7: Toetsingsresultaten grondwater

Monster (filterstelling)	Stof			
	Zware metalen	PAK	Minerale olie	Overige parameters ¹⁾
1 (1,93-2,93)	molybdeen*	naftaleen*	<	<

Toelichting bij de tabellen 3.6 en 3.7:

< = het gehalte is kleiner dan of gelijk aan de achtergrondwaarde/streefwaarde;

* = het gehalte is groter dan achtergrondwaarde/streefwaarde;

** = het gehalte is groter dan de tussenwaarde;

*** = het gehalte is groter dan de interventiewaarde;

¹⁾ = voor zowel PCB's als dichloorethenen geldt dat geen van de individuele componenten detecteerbaar is aangetroffen (alle gehalten/concentraties liggen beneden de detectiegrens). In dergelijke gevallen wordt bij de toetsing de rapportagegrens van de som-parameter vermenigvuldigd met een correctiefactor (0,7), waardoor toch een overschrijding van de achtergrond/streefwaarde kan ontstaan. Geconcludeerd kan worden dat er geen sprake is van een verontreiniging.

3.5 Interpretatie resultaten

Tijdens het zintuiglijk onderzoek zijn in de bodem geen bodemvreemde materialen waargenomen. De zuurgraad (pH) en elektrische geleidbaarheid (EC) van het grondwatermonster wijken niet af van de gemiddelde waarden voor een soortgelijke bodem.

Bij het chemisch onderzoek van de grond is geen van de geanalyseerde parameters in een gehalte boven de desbetreffende achtergrondwaarde aangetoond.

Bij het chemisch onderzoek van het grondwater zijn licht verhoogde gehalten met molybdeen en naftaleen aangetoond ten opzichte van de streefwaarde. De verhoging met naftaleen betreft een gehalte net boven de detectielimiet van het laboratorium. Een dergelijke minimale verhoging met naftaleen wordt vaker aangetroffen in het grondwater zonder aanwijsbare reden (en is niet gerelateerd aan bodemverontreiniging). Deze lichte verhoging geeft geen aanleiding tot het uitvoeren van nader bodemonderzoek.

4 Samenvatting en conclusies

De aanleiding van het onderzoek wordt gevormd door de voorgenomen nieuwbouw op de locatie.

Het onderzoek heeft tot doel om de milieuhygiënische kwaliteit van de bodem (grond en grondwater) te bepalen.

Bij het chemisch onderzoek van de grond zijn geen verontreinigingen aangetroffen.

Bij het chemisch onderzoek van het grondwater zijn verontreinigingen met naftaleen en molybdeen aangetoond, in gehalten boven de streefwaarde. Op basis hiervan bestaat geen reden om nader onderzoek uit te voeren.

De hypothese van het verkennend onderzoek (onverdacht terrein) dient echter te worden verworpen. De verzamelde gegevens worden echter voldoende geacht om een betrouwbare uitspraak te kunnen doen over de chemische kwaliteit van de bodem.


De aangetroffen concentraties leveren geen milieuhygiënische risico's op voor de gebruikers of voor het milieu. Het terrein(deel) is daarmee vanuit milieuhygiënisch oogpunt geschikt voor het voorgenomen gebruik/functie.

Disclaimer

Het onderzoek is op een zorgvuldige wijze uitgevoerd met behulp van de voor het onderzoek gangbare technieken, inzichten en methodes. Bij het uitvoeren van onderzoek streven wij optimale representativiteit na. Het blijft mogelijk dat er plaatselijk afwijkingen voorkomen in de samenstelling van grond of grondwater. Deze afwijkingen komen door het steekproefsgewijze karakter van het onderzoek niet aan het licht. Daar komt bij dat onderzoek naar de bodem een momentopname is. Verandering van grond en grondwater o.a. als gevolg van het bodemgebruik kan na het onderzoek plaatsvinden. Geofoxx is niet aansprakelijk voor schade die voortkomt uit bovengenoemde aspecten.



Bijlage 1: Situatietekeningen

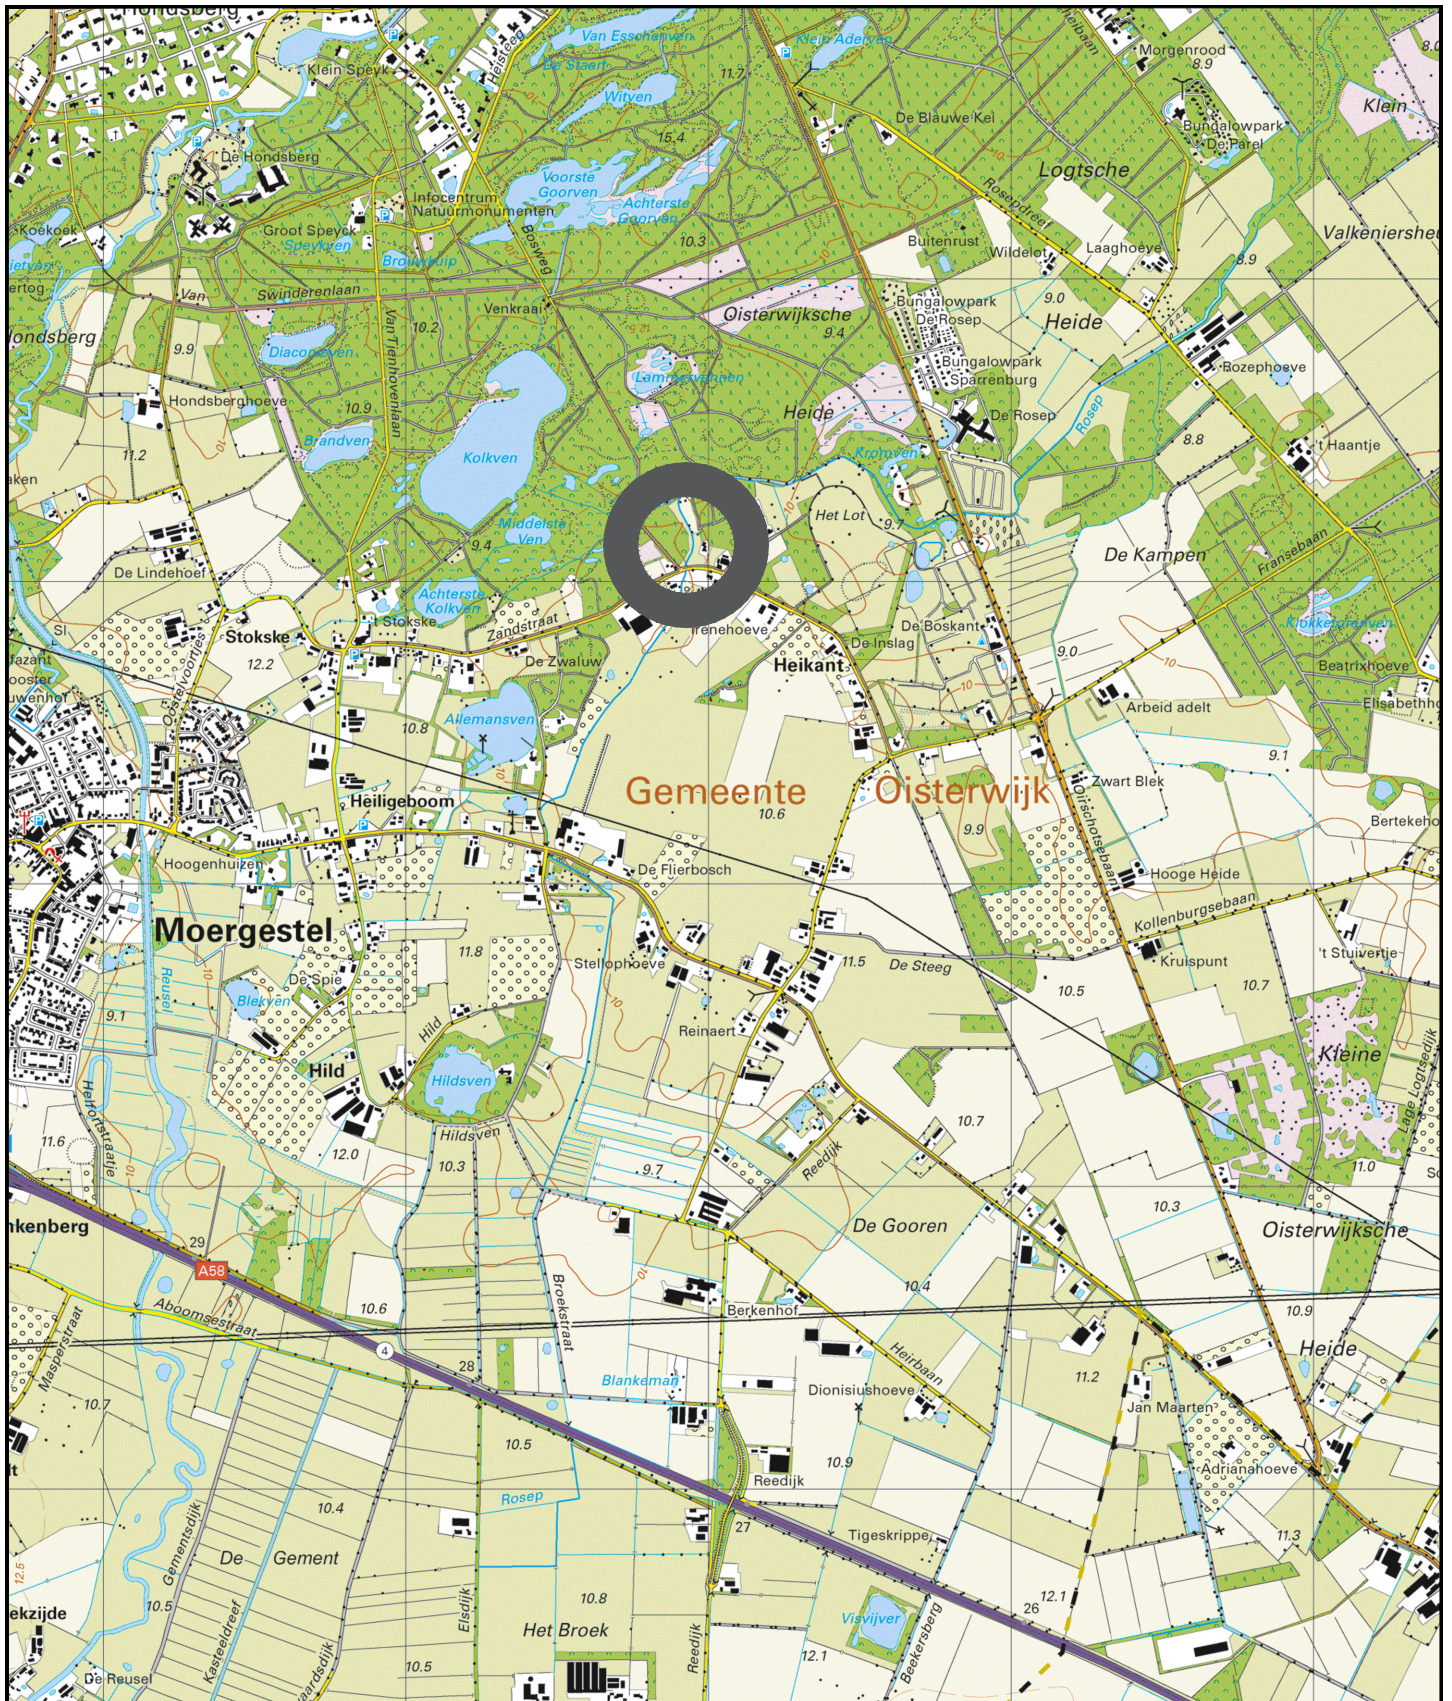

Omschrijving:
Geografische ligging locatie

Bijlage:
1.1

Project:
Zandstraat 7 te Moergestel

Opdrachtgever:
Aannemingsbedrijf Van der Zanden
Moergestel B.V.

Projectnummer:
20161395

Tekenaar: JLIN Schaal: 1:25000 Formaat: A4 Datum: Accoord: Revisie:

0 500 1000 m
250 750 1250



Kadastraal bericht object

Dienst voor het kadaster en de openbare registers in Nederland
Gegevens over de rechtstoestand van kadastrale objecten, met uitzondering
van de gegevens inzake hypotheeken en beslagen

Kadaster

Betreft: MOERGESTEL C 1250
Zandstraat 7 5066 CA MOERGESTEL
Uw referentie: 20161395
Toestandsdatum: 19-8-2016

22-8-
2016
10:59:29

Kadastraal object

Kadastrale aanduiding: [MOERGESTEL C 1250](#)
Grootte: 67 a 55 ca
Coördinaten: 142980-396124
Omschrijving kadastraal
object: WONEN ERF - TUIN
Locatie: Zandstraat 7
5066 CA MOERGESTEL
Koopsom: € 567.500 Jaar: 2014
(Met meer onroerend goed verkregen)
Ontstaan op: 18-1-1995
Ontstaan uit: [MOERGESTEL C 1250](#)

Aantekening kadastraal object

LOCATIEGEGEVENS ONTLEEND AAN BASISREGISTRATIES ADRESSEN EN GEBOUWEN
Ontleend aan: ATG 75240 d.d. 12-8-2011

Publiekrechtelijke beperkingen

Er zijn geen beperkingen bekend in de Landelijke Voorziening WKPB en de
Basisregistratie Kadaster.

Gerechtigde

EI GENDOM
De heer [Matheus Adrianus van der Zanden](#)
Zandstraat 7
5066 CA MOERGESTEL
Geboren op: 01-05-1986
Geboren te: MOERGESTEL
(Persoonsgegevens zijn ontleend aan Basisregistratie Personen)
Recht ontleend aan: [HYP4 65150/ 82](#) d.d. 7-11-2014
Eerst genoemde object in MOERGESTEL C 1250
brondocument:

Aantekening recht

BURGERLIJKE STAAT ONGEHUWD
Ontleend aan: [HYP4 65150/ 82](#) d.d. 7-11-2014

Einde overzicht


De Dienst voor het kadaster en de openbare registers behoudt ten aanzien van de kadastrale
gegevens zich het recht voor als bedoeld in artikel 2 lid 1 juncto artikel 6 lid 3 van de
Databankenwet.



Bijlage 2: Boorstaten


Boring: 1

Datum: 01-08-2016

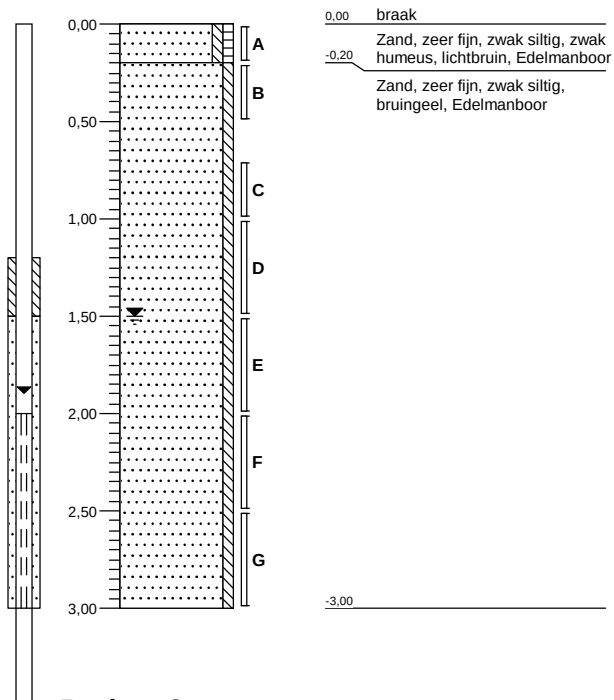


Boring: 2

Datum: 01-08-2016

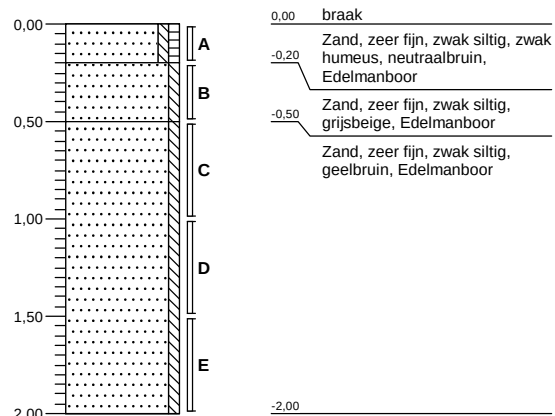


Boring: 3

Datum: 01-08-2016

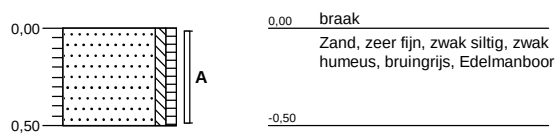

Boring: 4

Datum: 01-08-2016

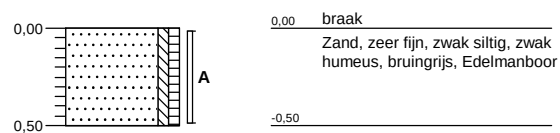

Legenda (conform NEN 5104)

grind

	Grind, siltig
	Grind, zwak zandig
	Grind, matig zandig
	Grind, sterk zandig
	Grind, uiterst zandig


zand

	Zand, kleiig
	Zand, zwak siltig
	Zand, matig siltig
	Zand, sterk siltig
	Zand, uiterst siltig

veen

	Veen, mineraalarm
	Veen, zwak kleiig
	Veen, sterk kleiig
	Veen, zwak zandig
	Veen, sterk zandig

peilbuis

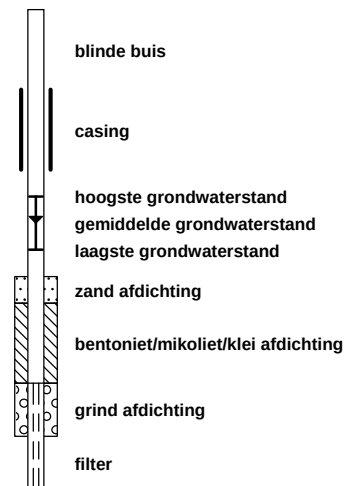

klei

	Klei, zwak siltig
	Klei, matig siltig
	Klei, sterk siltig
	Klei, uiterst siltig
	Klei, zwak zandig
	Klei, matig zandig
	Klei, sterk zandig

leem

	Leem, zwak zandig
	Leem, sterk zandig

overige toevoegingen

	zwak humeus
	matig humeus
	sterk humeus
	zwak grindig
	matig grindig
	sterk grindig

geur

	geen geur
	zwakke geur
	matige geur
	sterke geur
	uiterste geur

olie

	geen olie-water reactie
	zwakke olie-water reactie
	matige olie-water reactie
	sterke olie-water reactie
	uiterste olie-water reactie

p.i.d.-waarde

	>0
	>1
	>10
	>100
	>1000
	>10000

monsters

	geroerd monster
	ongeroerd monster
	volumering

overig

	bijzonder bestanddeel
	Gemiddeld hoogste grondwaterstand
	grondwaterstand
	Gemiddeld laagste grondwaterstand

	slib
	water



Bijlage 3: Analyseresultaten



Analysrapport

GEOFOXX Tilburg BV

J. Linders

Postbus 2205

5001 CE TILBURG

Blad 1 van 6

Uw projectnaam : zandstraat 7 te moergestel
Uw projectnummer : 20161395
ALcontrol rapportnummer : 12351868, versienummer: 1
Rapport-verificatienummer : JYEZV917

Rotterdam, 05-08-2016

Geachte heer/mevrouw,

Hierbij ontvangt u de analyse resultaten van het laboratoriumonderzoek ten behoeve van uw project 20161395. Het onderzoek werd uitgevoerd conform uw opdracht. De gerapporteerde resultaten hebben uitsluitend betrekking op de geteste monsters. De door u aangegeven omschrijvingen voor de monsters en het project zijn overgenomen in dit analyserapport.


Het onderzoek is, met uitzondering van eventueel door derden uitgevoerd onderzoek, uitgevoerd door ALcontrol B.V., gevestigd aan de Steenhouwerstraat 15 in Rotterdam (NL).

Dit analyserapport bestaat inclusief bijlagen uit 6 pagina's. In geval van een versienummer van '2' of hoger vervallen de voorgaande versies. Alle bijlagen maken onlosmakelijk onderdeel uit van het rapport. Alleen vermenigvuldiging van het hele rapport is toegestaan.

Mocht u vragen en/of opmerkingen hebben naar aanleiding van dit rapport, bijvoorbeeld als u nadere informatie nodig heeft over de meetonzekerheid van de analyseresultaten in dit rapport, dan verzoeken wij u vriendelijk contact op te nemen met de afdeling Customer Support.

Wij vertrouwen er op u met deze informatie van dienst te zijn.

Hoogachtend,

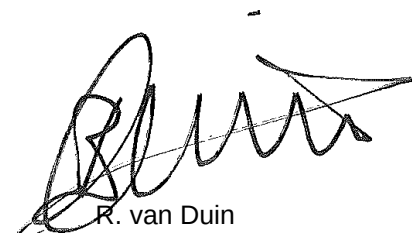

R. van Duin
Laboratory Manager



Analyserapport

Projectnaam zandstraat 7 te moergestel
 Projectnummer 20161395
 Rapportnummer 12351868 - 1

Orderdatum 02-08-2016
 Startdatum 02-08-2016
 Rapportagedatum 05-08-2016

Nummer	Monstersoort	Monsterspecificatie		
001	Grond (AS3000)	MM1 1 (0-20) 2 (0-20) 3 (0-50) 4 (0-50)		
002	Grond (AS3000)	MM2 1 (70-100) 1 (100-150) 1 (150-200) 2 (50-100) 2 (100-150) 2 (150-200)		
Analyse	Eenheid	Q	001	002
droge stof	gew.-%	S	94.6	88.1
gewicht artefacten	g	S	<1	<1
aard van de artefacten	-	S	geen	geen
organische stof (gloeiverlies)	% vd DS	S	2.3	<0.5
KORRELGROOTTEVERDELING				
lutum (bodem)	% vd DS	S	1.0	1.9
METALEN				
barium	mg/kgds	S	<20	<20
cadmium	mg/kgds	S	<0.2	<0.2
kobalt	mg/kgds	S	<1.5	<1.5
koper	mg/kgds	S	6.1	<5
kwik	mg/kgds	S	<0.05	<0.05
lood	mg/kgds	S	24	<10
molybdeen	mg/kgds	S	<0.5	<0.5
nikkel	mg/kgds	S	<3	<3
zink	mg/kgds	S	35	<20
POLYCYCLISCHE AROMATISCHE KOOLWATERSTOFFEN				
naftaleen	mg/kgds	S	<0.01	<0.01
fenantreen	mg/kgds	S	0.02	<0.01
antraceen	mg/kgds	S	<0.01	<0.01
fluoranteen	mg/kgds	S	0.05	<0.01
benzo(a)antraceen	mg/kgds	S	0.03	<0.01
chryseen	mg/kgds	S	0.02	<0.01
benzo(k)fluoranteen	mg/kgds	S	0.02	<0.01
benzo(a)pyreen	mg/kgds	S	0.02	<0.01
benzo(ghi)peryleen	mg/kgds	S	0.02	<0.01
indeno(1,2,3-cd)pyreen	mg/kgds	S	0.02	<0.01
pak-totaal (10 van VROM) (0.7 factor)	mg/kgds	S	0.214 ¹⁾	0.07 ¹⁾
POLYCHLOORBIFENYLEN (PCB)				
PCB 28	µg/kgds	S	<1	<1
PCB 52	µg/kgds	S	<1	<1
PCB 101	µg/kgds	S	<1	<1
PCB 118	µg/kgds	S	<1	<1
PCB 138	µg/kgds	S	<1	<1
PCB 153	µg/kgds	S	<1	<1
PCB 180	µg/kgds	S	<1	<1
som PCB (7) (0.7 factor)	µg/kgds	S	4.9 ¹⁾	4.9 ¹⁾

MINERALE OLIE

De met S gemerkte analyses zijn geaccrediteerd en vallen onder de AS3000-erkenning.

Paraaf :



GEOFOXX Tilburg BV

J. Linders

Analyserapport

Blad 3 van 6

Projectnaam zandstraat 7 te moergestel
Projectnummer 20161395
Rapportnummer 12351868 - 1

Orderdatum 02-08-2016
Startdatum 02-08-2016
Rapportagedatum 05-08-2016

Nummer	Monstersoort	Monsterspecificatie
001	Grond (AS3000)	MM1 1 (0-20) 2 (0-20) 3 (0-50) 4 (0-50)
002	Grond (AS3000)	MM2 1 (70-100) 1 (100-150) 1 (150-200) 2 (50-100) 2 (100-150) 2 (150-200)

Analyse	Eenheid	Q	001	002
fractie C10-C12	mg/kgds		<5	<5
fractie C12-C22	mg/kgds		<5	<5
fractie C22-C30	mg/kgds		<5	<5
fractie C30-C40	mg/kgds		<5	<5
totaal olie C10 - C40	mg/kgds	S	<20	<20

De met S gemerkte analyses zijn geaccrediteerd en vallen onder de AS3000-erkenning.

Paraaf :



GEOFOXX Tilburg BV

J. Linders

Analysrapport

Blad 4 van 6

Projectnaam zandstraat 7 te moergestel
Projectnummer 20161395
Rapportnummer 12351868 - 1

Orderdatum 02-08-2016
Startdatum 02-08-2016
Rapportagedatum 05-08-2016

Monster beschrijvingen

- | | | |
|-----|---|--|
| 001 | * | De monstervoorbehandeling en analyses zijn uitgevoerd conform Accreditatieschema AS3000, dit geldt alleen voor de analyses die worden gerapporteerd met het "S" kenmerk. |
| 002 | * | De monstervoorbehandeling en analyses zijn uitgevoerd conform Accreditatieschema AS3000, dit geldt alleen voor de analyses die worden gerapporteerd met het "S" kenmerk. |

Voetnoten

- | | |
|---|---|
| 1 | De sommatie na verrekening van de 0.7 factor voor <-waarden volgens BoToVa. |
|---|---|

Paraaf :



Projectnaam zandstraat 7 te moergestel
 Projectnummer 20161395
 Rapportnummer 12351868 - 1

Orderdatum 02-08-2016
 Startdatum 02-08-2016
 Rapportagedatum 05-08-2016

Analyse	Monstersoort	Relatie tot norm
droge stof	Grond (AS3000)	Grond: Gelijkwaardig aan ISO 11465 en gelijkwaardig aan NEN-EN 15934. Grond (AS3000): conform AS3010-2 en gelijkwaardig aan NEN-EN 15934
gewicht artefacten	Grond (AS3000)	Conform AS3000 en conform NEN-EN 16179
aard van de artefacten	Grond (AS3000)	Idem
organische stof (gloeiverlies)	Grond (AS3000)	Grond: gelijkwaardig aan NEN 5754. Grond (AS3000): conform AS3010-3
lutum (bodem)	Grond (AS3000)	Grond: eigen methode. Grond (AS3000): conform AS3010-4
barium	Grond (AS3000)	Conform AS3010-5, conform NEN 6950 (ontsluiting conform NEN 6961, meting conform NEN 6966) eigen methode (ontsluiting conform NEN 6961, meting conform ISO 22036).
cadmium	Grond (AS3000)	Idem
kobalt	Grond (AS3000)	Idem
koper	Grond (AS3000)	Idem
kwik	Grond (AS3000)	Conform AS3010-5 en conform NEN 6950 (ontsluiting conform NEN 6961, meting conform NEN-ISO 16772)
lood	Grond (AS3000)	Conform AS3010-5, conform NEN 6950 (ontsluiting conform NEN 6961, meting conform NEN 6966) eigen methode (ontsluiting conform NEN 6961, meting conform ISO 22036).
molybdeen	Grond (AS3000)	Idem
nikkel	Grond (AS3000)	Idem
zink	Grond (AS3000)	Idem
naftaleen	Grond (AS3000)	Conform AS3010-6
fenantreen	Grond (AS3000)	Idem
antraceen	Grond (AS3000)	Idem
fluoranteen	Grond (AS3000)	Idem
benzo(a)antraceen	Grond (AS3000)	Idem
chryseen	Grond (AS3000)	Idem
benzo(k)fluoranteen	Grond (AS3000)	Idem
benzo(a)pyreen	Grond (AS3000)	Idem
benzo(ghi)peryleen	Grond (AS3000)	Idem
indeno(1,2,3-cd)pyreen	Grond (AS3000)	Idem
pak-totaal (10 van VROM) (0.7 factor)	Grond (AS3000)	Idem
PCB 28	Grond (AS3000)	Conform AS3010-8
PCB 52	Grond (AS3000)	Idem
PCB 101	Grond (AS3000)	Idem
PCB 118	Grond (AS3000)	Idem
PCB 138	Grond (AS3000)	Idem
PCB 153	Grond (AS3000)	Idem
PCB 180	Grond (AS3000)	Idem
som PCB (7) (0.7 factor)	Grond (AS3000)	Idem
totaal olie C10 - C40	Grond (AS3000)	Conform prestatieblad 3010-7 Gelijkwaardig aan NEN-EN-ISO 16703

Monster	Barcode	Aanlevering	Monstername	Verpakking
001	Y5987054	01-08-2016	01-08-2016	ALC201
001	Y5987061	01-08-2016	01-08-2016	ALC201
001	Y5987060	01-08-2016	01-08-2016	ALC201
001	Y5987049	01-08-2016	01-08-2016	ALC201
002	Y5987066	01-08-2016	01-08-2016	ALC201
002	Y5987058	01-08-2016	01-08-2016	ALC201
002	Y5987047	01-08-2016	01-08-2016	ALC201

Paraaf :



GEOFOXX Tilburg BV

J. Linders

Analysrapport

Blad 6 van 6

Projectnaam zandstraat 7 te moergestel
Projectnummer 20161395
Rapportnummer 12351868 - 1

Orderdatum 02-08-2016
Startdatum 02-08-2016
Rapportagedatum 05-08-2016

Monster	Barcode	Aanlevering	Monstername	Verpakking
002	Y5987043	01-08-2016	01-08-2016	ALC201
002	Y5987051	01-08-2016	01-08-2016	ALC201
002	Y5987067	01-08-2016	01-08-2016	ALC201

Paraaf :



Analysrapport

GEOFOXX Tilburg BV

J. Linders

Postbus 2205

5001 CE TILBURG

Blad 1 van 5

Uw projectnaam : zandstraat 7 te moergestel
Uw projectnummer : 20161395
ALcontrol rapportnummer : 12355626, versienummer: 1
Rapport-verificatienummer : GELDVVL2

Rotterdam, 12-08-2016

Geachte heer/mevrouw,

Hierbij ontvangt u de analyse resultaten van het laboratoriumonderzoek ten behoeve van uw project 20161395. Het onderzoek werd uitgevoerd conform uw opdracht. De gerapporteerde resultaten hebben uitsluitend betrekking op de geteste monsters. De door u aangegeven omschrijvingen voor de monsters en het project zijn overgenomen in dit analyserapport.


Het onderzoek is, met uitzondering van eventueel door derden uitgevoerd onderzoek, uitgevoerd door ALcontrol B.V., gevestigd aan de Steenhouwerstraat 15 in Rotterdam (NL).

Dit analyserapport bestaat inclusief bijlagen uit 5 pagina's. In geval van een versienummer van '2' of hoger vervallen de voorgaande versies. Alle bijlagen maken onlosmakelijk onderdeel uit van het rapport. Alleen vermenigvuldiging van het hele rapport is toegestaan.

Mocht u vragen en/of opmerkingen hebben naar aanleiding van dit rapport, bijvoorbeeld als u nadere informatie nodig heeft over de meetonzekerheid van de analyseresultaten in dit rapport, dan verzoeken wij u vriendelijk contact op te nemen met de afdeling Customer Support.

Wij vertrouwen er op u met deze informatie van dienst te zijn.

Hoogachtend,

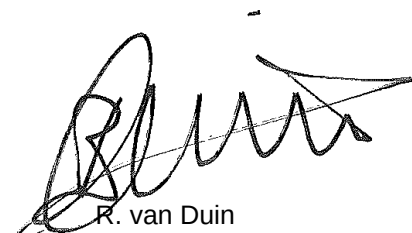

R. van Duin
Laboratory Manager



Projectnaam zandstraat 7 te moergestel
 Projectnummer 20161395
 Rapportnummer 12355626 - 1

Orderdatum 09-08-2016
 Startdatum 09-08-2016
 Rapportagedatum 12-08-2016

Nummer	Monstersoort	Monsterspecificatie		
001	Grondwater (AS3000)	1-1-1 1 (200-300)		
Analyse	Eenheid	Q	001	
METALEN				
barium	µg/l	S	15	
cadmium	µg/l	S	<0.20	
kobalt	µg/l	S	<2	
koper	µg/l	S	12	
kwik	µg/l	S	<0.05	
lood	µg/l	S	<2.0	
molybdeen	µg/l	S	5.2	
nikkel	µg/l	S	4.8	
zink	µg/l	S	17	
VLUCHTIGE AROMATEN				
benzeen	µg/l	S	<0.2	
tolueen	µg/l	S	<0.2	
ethylbenzeen	µg/l	S	<0.2	
o-xyleen	µg/l	S	<0.1	
p- en m-xyleen	µg/l	S	<0.2	
xylenen (0.7 factor)	µg/l	S	0.21 ¹⁾	
styreen	µg/l	S	<0.2	
POLYCYCLISCHE AROMATISCHE KOOLWATERSTOFFEN				
naftaleen	µg/l	S	0.05	
GEHALOGENEERDE KOOLWATERSTOFFEN				
1,1-dichloorethaan	µg/l	S	<0.2	
1,2-dichloorethaan	µg/l	S	<0.2	
1,1-dichlooretheen	µg/l	S	<0.1	
cis-1,2-dichlooretheen	µg/l	S	<0.1	
trans-1,2-dichlooretheen	µg/l	S	<0.1	
som (cis,trans) 1,2-dichloorethenen (0.7 factor)	µg/l	S	0.14 ¹⁾	
dichloormethaan	µg/l	S	<0.2	
1,1-dichloorpropaan	µg/l	S	<0.2	
1,2-dichloorpropaan	µg/l	S	<0.2	
1,3-dichloorpropaan	µg/l	S	<0.2	
som dichloorpropanen (0.7 factor)	µg/l	S	0.42 ¹⁾	
tetrachlooretheen	µg/l	S	<0.1	
tetrachloormethaan	µg/l	S	<0.1	
1,1,1-trichloorethaan	µg/l	S	<0.1	
1,1,2-trichloorethaan	µg/l	S	<0.1	
trichlooretheen	µg/l	S	<0.2	
chloroform	µg/l	S	<0.2	
vinylchloride	µg/l	S	<0.2	
tribroommethaan	µg/l	S	<0.2	

De met S gemerkte analyses zijn geaccrediteerd en vallen onder de AS3000-erkenning.

Paraaf :



GEOFOXX Tilburg BV

J. Linders

Analyserapport

Blad 3 van 5

Projectnaam zandstraat 7 te moergestel
Projectnummer 20161395
Rapportnummer 12355626 - 1

Orderdatum 09-08-2016
Startdatum 09-08-2016
Rapportagedatum 12-08-2016

Nummer	Monstersoort	Monsterspecificatie
001	Grondwater (AS3000)	1-1-1 1 (200-300)

Analyse	Eenheid	Q	001
---------	---------	---	-----

MINERALE OLIE

fractie C10-C12	µg/l		<25
fractie C12-C22	µg/l		<25
fractie C22-C30	µg/l		<25
fractie C30-C40	µg/l		<25
totaal olie C10 - C40	µg/l	S	<50

De met S gemerkte analyses zijn geaccrediteerd en vallen onder de AS3000-erkenning.

Paraaf :



GEOFOXX Tilburg BV

J. Linders

Analysrapport

Blad 4 van 5

Projectnaam zandstraat 7 te moergestel
Projectnummer 20161395
Rapportnummer 12355626 - 1

Orderdatum 09-08-2016
Startdatum 09-08-2016
Rapportagedatum 12-08-2016

Monster beschrijvingen

001 * De monstervoorbehandeling en analyses zijn uitgevoerd conform Accreditatieschema AS3000, dit geldt alleen voor de analyses die worden gerapporteerd met het "S" kenmerk.

Voetnoten

1 De sommatie na verrekening van de 0.7 factor voor <-waarden volgens BoToVa.

Paraaf :



Analyserapport

Projectnaam zandstraat 7 te moergestel
 Projectnummer 20161395
 Rapportnummer 12355626 - 1

Orderdatum 09-08-2016
 Startdatum 09-08-2016
 Rapportagedatum 12-08-2016

Analyse	Monstersoort	Relatie tot norm
barium	Grondwater (AS3000)	Conform AS3110-3 en Conform NEN 6966 (meting conform NEN-EN-ISO 11885)
cadmium	Grondwater (AS3000)	Idem
kobalt	Grondwater (AS3000)	Idem
koper	Grondwater (AS3000)	Idem
kwik	Grondwater (AS3000)	Conform AS3110-3 (meting conform NEN-EN-ISO 17852)
lood	Grondwater (AS3000)	Conform AS3110-3 en Conform NEN 6966 (meting conform NEN-EN-ISO 11885)
molybdeen	Grondwater (AS3000)	Idem
nikkel	Grondwater (AS3000)	Idem
zink	Grondwater (AS3000)	Idem
benzeen	Grondwater (AS3000)	Conform AS3130-1
tolueen	Grondwater (AS3000)	Idem
ethylbenzeen	Grondwater (AS3000)	Idem
o-xyleen	Grondwater (AS3000)	Idem
p- en m-xyleen	Grondwater (AS3000)	Idem
xyleen (0.7 factor)	Grondwater (AS3000)	Conform AS3130-1
styreen	Grondwater (AS3000)	Conform AS3130-1
naftaleen	Grondwater (AS3000)	Conform AS3110-4
1,1-dichloorethaan	Grondwater (AS3000)	Conform AS3130-1
1,2-dichloorethaan	Grondwater (AS3000)	Idem
1,1-dichlooretheen	Grondwater (AS3000)	Idem
cis-1,2-dichlooretheen	Grondwater (AS3000)	Idem
trans-1,2-dichlooretheen	Grondwater (AS3000)	Idem
som (cis,trans) 1,2-dichloorethenen (0.7 factor)	Grondwater (AS3000)	Idem
dichloormethaan	Grondwater (AS3000)	Idem
1,1-dichloorpropaan	Grondwater (AS3000)	Idem
1,2-dichloorpropaan	Grondwater (AS3000)	Idem
1,3-dichloorpropaan	Grondwater (AS3000)	Idem
som dichloorpropanen (0.7 factor)	Grondwater (AS3000)	Idem
tetrachlooretheen	Grondwater (AS3000)	Idem
tetrachloormethaan	Grondwater (AS3000)	Idem
1,1,1-trichloorethaan	Grondwater (AS3000)	Idem
1,1,2-trichloorethaan	Grondwater (AS3000)	Idem
trichlooretheen	Grondwater (AS3000)	Idem
chloroform	Grondwater (AS3000)	Idem
vinylchloride	Grondwater (AS3000)	Idem
tribroommethaan	Grondwater (AS3000)	Idem
totaal olie C10 - C40	Grondwater (AS3000)	Conform AS3110-5

Monster	Barcode	Aanlevering	Monstername	Verpakking
001	G6221319	08-08-2016	08-08-2016	ALC236
001	B1548750	08-08-2016	08-08-2016	ALC204
001	G6161535	08-08-2016	08-08-2016	ALC236

Paraaf :



Bijlage 4: Toetsingscriteria en -tabellen



Inleiding

De mate van verontreiniging van grond en grondwater wordt vastgesteld door de gehalten/concentraties aan verontreinigende stoffen in de monsters van grond en grondwater te toetsen aan de norm die is vastgesteld door het ministerie van VROM. Dit betreft de circulaire "Bodemsanering 2013" (Staatscourant 2013 nr 16675)., die een onderdeel vormt van de Wet bodembescherming (Wbb). In de Circulaire wordt verwezen naar het Besluit en de Regeling bodemkwaliteit (RBK) ten aanzien van de Achtergrondwaarden voor grond. Hierin worden de volgende toetsingswaarden onderscheiden:

- § Grond: Achtergrondwaarden en Interventiewaarden
- § Grondwater: Streefwaarden en Interventiewaarden

Toelichting normenstelsel

Achtergrondwaarden (AW) & Streefwaarden (S)

De achtergrondwaarden voor grond zijn vastgesteld op basis van de gehalten aan stoffen zoals die voorkomen in de bodem van natuur- en landbouwgronden in Nederland die niet zijn belast door lokale verontreinigingsbronnen. De streefwaarden voor grondwater zijn gebaseerd op de bescherming van de milieukwaliteit op de lange termijn, uitgaande van Verwaarloosbare Risico's voor het ecosysteem. De achtergrondwaarden en streefwaarden betreffen het concentratieniveau waarop of waaronder grond en/of grondwater als niet verontreinigd wordt beschouwd.

Interventiewaarde (I)

De interventiewaarde is het concentratieniveau voor verontreinigingen in grond en grondwater waarboven een ernstige vermindering optreedt van de functionele eigenschappen die de bodem heeft voor mens, plant of dier. Boven deze waarde is er mogelijk sprake van een geval van ernstige bodemverontreiniging.

Tussenwaarde (T)

Het concentratieniveau waarboven aanvullend onderzoek noodzakelijk of gewenst is om vast te kunnen stellen of sprake is van een "geval van ernstige bodemverontreiniging". De tussenwaarde is gedefinieerd als het gemiddelde van AW- en I-waarde (grond) danwel de S- en I-waarde (grondwater).

NB: Toetsingswaarden

De interventiewaarden voor grond zijn bodemtype-afhankelijk en gebaseerd op een standaardbodem met een lutum percentage van 25% en een organisch stof percentage van 10%. Bij de beoordeling van de kwaliteit van de bodem worden de gemeten gehalten middels een bodemtypecorrectie omgerekend naar standaardbodem.

Indicatieve niveaus voor ernstige verontreiniging

Voor een aantal stoffen zijn nog geen achtergrond-, streef- en interventiewaarden opgesteld, omdat nog geen meet- en analysevoorschriften zijn vastgesteld, of omdat nog onvoldoende ecotoxicologische gegevens beschikbaar zijn om betrouwbare waarden vast te stellen. De wel beschikbare indicatieve niveaus hebben een grotere mate van onzekerheid en mogen dan ook niet op dezelfde wijze worden gehanteerd om uitspraken te doen over gevallen van al dan niet ernstige bodemverontreiniging. In bepaalde gevallen kan het bijvoorbeeld nodig zijn aanvullend onderzoek te doen naar de risico's van de betreffende stof.

Niet genormeerde stoffen

Stoffen waarvoor geen normen zijn opgesteld worden aangeduid als 'niet-genormeerde stoffen'. Ook bij deze stoffen kan sprake zijn van een geval van ernstige verontreiniging en/of saneringsurgentie. De circulaire geeft een richtlijn die bij het aantreffen van niet-genormeerde stoffen kan worden gevolgd.



Bouwen op verontreinigde grond

De Model Bouwverordening is gebaseerd op de Woningwet. De Bouwverordening stelt dat op verontreinigde grond niet mag worden gebouwd. Dit betekent dat het bevoegd gezag in principe een omgevingsvergunning onderdeel bouw kan weigeren, indien in de grond of het grondwater een stof is aangetroffen in een gehalte boven de achtergrondwaarde.

Wanneer Saneren?


Nieuwe gevallen van bodemverontreiniging (veroorzaakt na 1 januari 1987) dienen conform de zorgplicht in de Wet bodembescherming te worden gesaneerd. Bij zogeheten oude gevallen (veroorzaakt vóór 1987) dienen in principe alle ernstige gevallen van bodemverontreiniging (d.w.z. minimaal een bodemvolume van 25 m³ grond c.q. 100 m³ grondwater verontreinigd in een concentratie boven de interventiewaarde) op termijn gesaneerd te worden. Het tijdstip waarop dit moet gebeuren hangt af van de spoedeisendheid. De spoedeisendheid van sanering wordt bepaald door de onaanvaardbare risico's die aanwezig zijn voor mensen en ecosystemen alsmede de verspreidingsrisico's. Deze risico's hangen samen met het gebruik van de verontreinigde locatie (bijvoorbeeld wonen of bedrijfsmatig), en met zaken als de bodemopbouw ter plaatse (bijvoorbeeld grondsoort en grondwaterstroming).

Verder kan onder andere de noodzaak tot het nemen van sanerende maatregelen ontstaan bij functiewijziging, bijvoorbeeld bij het bebouwen van het terrein. Ook kan door een koper of een verzekeringsmaatschappij sanering worden verlangd.

Beleid voor hergebruik grond

Om de hergebruiksmogelijkheden van grond te kunnen bepalen is een onderzoek conform het Besluit Bodemkwaliteit noodzakelijk. Bij een dergelijk onderzoek wordt de vrijkomende grond, op basis van de gemeten gehalten, ingedeeld in 'klassen' (klasse 'altijd toepasbaar', klasse 'wonen', klasse 'industrie' of klasse 'niet toepasbaar').

In onderstaande figuur is deze klasseverdeling schematisch weergegeven. Tevens blijkt hieruit dat hier het Besluit Bodemkwaliteit en de Circulaire Bodemsanering samenkomen.

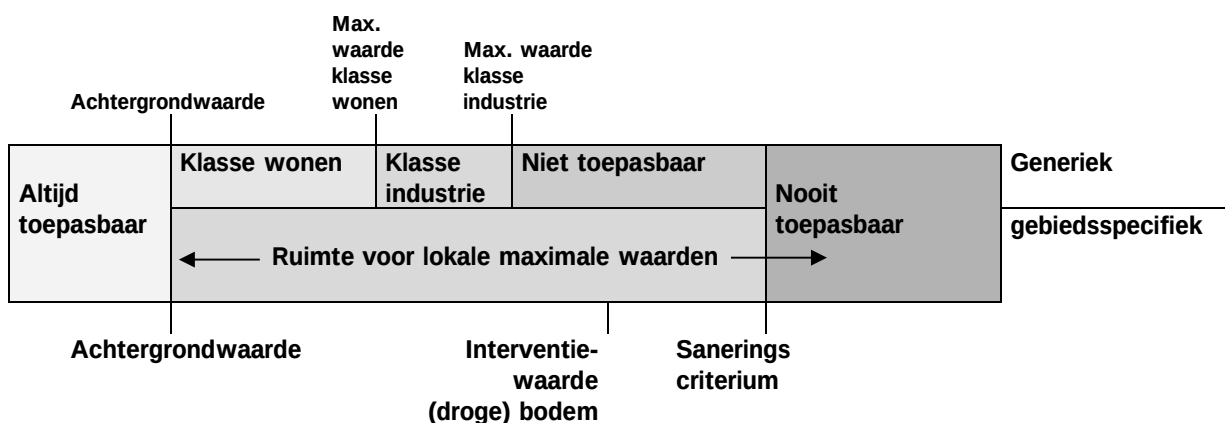



**Verkennd bodemonderzoek
Zandstraat 7 te Moergestel**

Projectnaam zandstraat 7 te moergestel
Projectcode 20161395

Tabel: Analyseresultaten grondwater (as3000) monsters (gehalten in µg/l, tenzij anders aangegeven)

Monstercode 1-1-1¹

METALEN

barium	15	
cadmium	<0,20	
kobalt	<2	
koper	12	
kwik	<0,05	
lood	<2,0	
molybdeen	5,2	*
nikkel	4,8	
zink	17	

VLUCHTIGE AROMATEN

benzeen	<0,2	
tolueen	<0,2	
ethylbenzeen	<0,2	
o-xyleen	<0,1	--
p- en m-xyleen	<0,2	--
xylenen (0.7 factor)	0,21	a
styreen	<0,2	

POLYCYCLISCHE AROMATISCHE KOOLWATERSTOFFEN

naftaleen	0,05	*
interventie factor polycyclische aromatische koolwaterstoffen	0,000714	

GEHALOGENEERDE KOOLWATERSTOFFEN

1,1-dichloorethaan	<0,2	
1,2-dichloorethaan	<0,2	
1,1-dichlooretheen	<0,1	a
cis-1,2-dichlooretheen	<0,1	--
trans-1,2-dichlooretheen	<0,1	--
som (cis,trans) 1,2-dichloorethenen (0.7 factor)	0,14	a
dichloormethaan	<0,2	a
1,1-dichloorpropaan	<0,2	
1,2-dichloorpropaan	<0,2	
1,3-dichloorpropaan	<0,2	
som dichloorpropanen (0.7 factor)	0,42	
tetrachlooretheen	<0,1	a
tetrachloormethaan	<0,1	a
1,1,1-trichloorethaan	<0,1	a
1,1,2-trichloorethaan	<0,1	a
trichlooretheen	<0,2	
chloroform	<0,2	
vinylchloride	<0,2	a
tribroommethaan	<0,2	

MINERALE OLIE

fractie C10-C12	<25	--
fractie C12-C22	<25	--
fractie C22-C30	<25	--
fractie C30-C40	<25	--
totaal olie C10 - C40	<50	

Monstercode en monstertraject
¹ 1-1-1 1 (200-300)



De resultaten zijn getoetst aan de toetsingswaarden zoals vermeld Circulaire bodemsanering per 1 juli 2013, Staatscourant 27 juni 2013, Nr. 16675.

De gehalten die de betreffende streefwaarden en interventiewaarden overschrijden zijn als volgt geclassificeerd:

- * het gehalte is groter dan de streefwaarde en kleiner dan of gelijk aan het gemiddelde van de streef- en interventiewaarde*
- ** het gehalte is groter dan het gemiddelde van de streef- en interventiewaarde en kleiner dan of gelijk aan de interventiewaarde*
- *** het gehalte is groter dan de interventiewaarde*
- geen toetsingswaarde voor opgesteld*
- niet geanalyseerd*
- # Verhoogde rapportagegrens, voor meer informatie zie analysecertificaat*
- ^a gecorrigeerd gehalte is groter dan of gelijk aan de streefwaarde (of geen streefwaarde voor opgesteld), maar wel kleiner dan de RBK rapportagegrens zoals beschreven in de Staatscourant nr. 22335 (02-11-2012), dus mag verondersteld worden kleiner dan de streefwaarde te zijn.*
- ^b gehalte is groter dan de streefwaarde (of geen streefwaarde voor opgesteld), en groter dan de RBK rapportagegrens zoals beschreven in de Staatscourant nr. 22335 (02-11-2012).*



**Verkennd bodemonderzoek
Zandstraat 7 te Moergestel**

Projectnaam zandstraat 7 te moergestel
Projectcode 20161395

Tabel: Analyseresultaten grond (as3000) monsters (gehalten in mg/kgds, tenzij anders aangegeven)

Monstercode Bodemtype ^{btj}	MM1 ¹ 1			MM2 ² 2		
	or	br		or	br	
droge stof (gew.-%)	94,6	--	--	88,1	--	--
organische stof (gloeiverlies) (% vd DS)	2,3	--	--	<0,5	--	--
KORRELGROOTTEVERDELING						
lutum (bodem) (% vd DS)	1,0	--	--	1,9	--	--
METALEN						
barium ⁺	<20	54,2		<20	54,2	
cadmium	<0,2	0,238		<0,2	0,241	
kobalt	<1,5	3,69		<1,5	3,69	
koper	6,1	12,5		<5	7,24	
kwik	<0,05	0,0502		<0,05	0,0503	
lood	24	37,6		<10	11	
molybdeen	<0,5	0,35		<0,5	0,35	
nikkel	<3	6,12		<3	6,12	
zink	35	82,4		<20	33,2	
POLYCYCLISCHE AROMATISCHE KOOLWATERSTOFFEN						
naftaleen	<0,01	--	--	<0,01	--	--
fenantreen	0,02	--	--	<0,01	--	--
antraceen	<0,01	--	--	<0,01	--	--
fluoranteen	0,05	--	--	<0,01	--	--
benzo(a)antraceen	0,03	--	--	<0,01	--	--
chryseen	0,02	--	--	<0,01	--	--
benzo(k)fluoranteen	0,02	--	--	<0,01	--	--
benzo(a)pyreen	0,02	--	--	<0,01	--	--
benzo(ghi)peryleen	0,02	--	--	<0,01	--	--
indeno(1,2,3-cd)pyreen	0,02	--	--	<0,01	--	--
pak-totaal (10 van VROM) (0.7 factor)	0,214	0,214		0,07	0,07	
POLYCHLOORBIFENYLEN (PCB) (µg/kgds)						
PCB 28	<1	--	--	<1	--	--
PCB 52	<1	--	--	<1	--	--
PCB 101	<1	--	--	<1	--	--
PCB 118	<1	--	--	<1	--	--
PCB 138	<1	--	--	<1	--	--
PCB 153	<1	--	--	<1	--	--
PCB 180	<1	--	--	<1	--	--
som PCB (7) (0.7 factor)	4,9	21,3	^a	4,9	24,5	^a
MINERALE OLIE						
fractie C10-C12	<5	--	--	<5	--	--
fractie C12-C22	<5	--	--	<5	--	--
fractie C22-C30	<5	--	--	<5	--	--
fractie C30-C40	<5	--	--	<5	--	--
totaal olie C10 - C40	<20	60,9		<20	70	

Monstercode en monstertraject

¹ MM1 1 (0-20) 2 (0-20) 3 (0-50) 4 (0-50)

² MM2 1 (70-100) 1 (100-150) 1 (150-200) 2 (50-100) 2 (100-150) 2 (150-200)



De resultaten zijn voor de interventiewaarde getoetst aan de toetsingswaarden zoals vermeld in de Circulaire bodemsanering per 1 juli 2013, Staatscourant 27 juni 2013, Nr. 16675 en voor de achtergrondwaarde aan het Besluit Bodemkwaliteit, Staatscourant 20 december 2007, Nr. 247. Tevens zijn de volgende wijzigingen doorgevoerd: De gewijzigde grenswaarden van een aantal OCB (per 30-07-2008) (www.Senternovem.nl) en de wijziging in de Staatscourant 67 van 7 april 2009 en met wijzigingen zoals beschreven in de Staatscourant nr. 22335 (02-11-2012).

- * *het gehalte is groter dan de achtergrondwaarde en kleiner dan of gelijk aan het gemiddelde van de achtergrond- en interventiewaarde*
- ** *het gehalte is groter dan het gemiddelde van de achtergrond- en interventiewaarde en kleiner dan of gelijk aan de interventiewaarde*
- *** *het gehalte is groter dan de interventiewaarde*
- *geen toetsingswaarde voor opgesteld*
- *niet geanalyseerd*
- # *Verhoogde rapportagegrens, voor meer informatie zie analysecertificaat*
- ^a *gecorrigeerd gehalte is groter dan of gelijk aan de achtergrondwaarde (of geen achtergrondwaarde voor opgesteld), maar wel kleiner dan de RBK rapportagegrens zoals beschreven in de Staatscourant nr. 22335 (02-11-2012), dus mag verondersteld worden kleiner dan de achtergrondwaarde te zijn.*
- ^b *gecorrigeerd gehalte is groter dan de achtergrondwaarde (of geen achtergrondwaarde voor opgesteld), en groter dan de RBK rapportagegrens zoals beschreven in de Staatscourant nr. 22335 (02-11-2012).*
- + *De interventiewaarde voor barium geldt alleen voor die situaties waarbij duidelijk sprake is van antropogene verontreiniging en geen sprake is van thermisch gereinigde grond en baggerspecie.*
- ^{or} *Origineel resultaat*
- ^{br} *Omgerekend resultaat*
- ^{btj} *De achtergrond- en interventiewaarden zijn afhankelijk van de bodemsamenstelling. Voor de toetsing zijn de grond (as3000) monsters ingedeeld in de volgende bodemtypen: (als humus/lutum niet is gemeten geldt een default waarde van lutum = 25% en organische stof = 10%).
1: lutum 1% humus 2.3%
2: lutum 1.9% humus 0.5%*



Tabel: Toetsingswaarden voor grond (as3000) (I&M-toetsingskader). Het betreft gehalten in mg/kgds, tenzij anders aangegeven

Toetsingswaarden ¹⁾	AW	1/2(AW+I)	I	RBK eis
METALEN				
barium			920	20
cadmium	0,60	6,8	13	0,20
kobalt	15	102	190	3,0
koper	40	115	190	5,0
kwik	0,15	18	36	0,050
lood	50	290	530	10
molybdeen	1,5	96	190	1,5
nikkel	35	68	100	4,0
zink	140	430	720	20
POLYCYCLISCHE AROMATISCHE KOOLWATERSTOFFEN				
pak-totaal (10 van VROM) (0.7 factor)	1,5	21	40	0,35
POLYCHLOORBIFENYLEN (PCB)				
som PCB (7) (0.7 factor) (µg/kgds)	20	510	1000	4,9
MINERALE OLIE				
totaal olie C10 - C40	190	2595	5000	35

¹⁾ AW achtergrondwaarde
1/2(AW+I) gemiddelde van de achtergrond- en interventiewaarde
I interventiewaarde
RBK Tabel 1 (rapportagegrenzen), Staatscourant nr. 22335 (02-11-2012).

De achtergrond- en interventiewaarden zijn afhankelijk van de bodemsamenstelling.

De genoemde toetsings waarden zijn van toepassing op het standaard bodem type 10% humus en 25% lutum.



Tabel: Toetsingswaarden voor grondwater (as3000)

Toetsingswaarden ¹⁾	S	1/2(S+I)	I	RBK
METALEN				
barium	50	338	625	20
cadmium	0,40	3,2	6,0	0,20
kobalt	20	60	100	2,0
koper	15	45	75	2,0
kwik	0,050	0,18	0,30	0,050
lood	15	45	75	2,0
molybdeen	5,0	152	300	2,0
nikkel	15	45	75	3,0
zink	65	432	800	10
VLUCHTIGE AROMATEN				
benzeen	0,20	15	30	0,20
tolueen	7,0	504	1000	0,20
ethylbenzeen	4,0	77	150	0,20
xylenen (0.7 factor)	0,20	35	70	0,21
styreen	6,0	153	300	0,20
POLYCYCLISCHE AROMATISCHE KOOLWATERSTOFFEN				
naftaleen	0,01	35	70	0,020
polycyclische aromatische koolwaterstoffen			1	
GEHALOGENEERDE KOOLWATERSTOFFEN				
1,1-dichloorethaan	7,0	454	900	0,20
1,2-dichloorethaan	7,0	204	400	0,20
1,1-dichlooretheen	0,01	5,0	10	0,10
dichloormethaan	0,01	500	1000	0,20
som (cis,trans) 1,2- dichloorethenen (0.7 factor)	0,01	10	20	0,14
1,1-dichloorpropaan	0,80	40	80	0,20
1,2-dichloorpropaan	0,80	40	80	0,20
1,3-dichloorpropaan	0,80	40	80	0,20
som dichloorpropanen (0.7 factor)	0,80	40	80	0,42
tetrachlooretheen	0,01	20	40	0,10
tetrachloormethaan	0,01	5,0	10	0,10
1,1,1-trichloorethaan	0,01	150	300	0,10
1,1,2-trichloorethaan	0,01	65	130	0,10
trichlooretheen	24	262	500	0,20
chloroform	6,0	203	400	0,20
vinylchloride	0,01	2,5	5,0	0,20
tribroommethaan			630	0,20
MINERALE OLIE				
totaal olie C10 - C40	50	325	600	50

¹⁾ S streefwaarde
1/2(S+I) gemiddelde van streef- en interventiewaarde
I interventiewaarde
RBK Tabel 1 (rapportagegrenzen), Staatscourant nr. 22335 (02-11-2012).



Bijlage 5: Toelichting bodemonderzoek



Algemeen

In deze bijlage zijn de technische handelingen die worden verricht bij milieukundig bodemonderzoek in het algemeen, beschreven en toegelicht. De veldwerkzaamheden worden uitgevoerd conform een intern kwaliteitssysteem dat voldoet aan de ISO-9001 en de VCA** normen (VeiligheidsChecklistAannemers). Dit kwaliteitssysteem is gebaseerd op de voorschriften die zijn opgenomen of waarnaar wordt verwezen in de volgende documenten van het ministerie van VROM: de "NEN 5740, Bodem – Landbodem – Strategie voor het uitvoeren van verkennend bodemonderzoek – Onderzoek naar de milieuhygiënische kwaliteit van bodem en grond" (NNI, januari 2009; ICS 13.080.05), de NTA5755 (Bodem – Landbodem – Strategie voor het uitvoeren van nader onderzoek – Onderzoek naar de aard en omvang van bodemverontreiniging, juli 2010).

Het laboratoriumonderzoek is conform de normen uit de NEN 5740 of volgens gelijkwaardige methoden uitgevoerd.

Boorwerkzaamheden en bemonstering

Grond

Meestal worden boringen handmatig verricht met een zogenaamde edelmanboor. In andere gevallen wordt gebruik gemaakt van een guts, een zuigerboor of een pulsboor. In beton- of asfaltverhardingen worden met een diamantboor gaten geboord om de onderliggende bodem te kunnen bereiken. Regelmatig komt het voor dat losse verhardingsmaterialen zijn aangebracht (met name puin). Om die reden moeten boringen soms (gedeeltelijk) worden uitgevoerd met een puinboor, een slagbuts, een ramguts of een mechanische boorstelling.

Grondwater

In een boorgat kan een peilbuis worden geplaatst om grondwatermonsters te nemen. Peilbuizen zijn kunststof buizen die over een lengte van (meestal) één meter zijn geperforeerd. Het geperforeerde gedeelte (filter) wordt voorzien van een filterkous om inspoeling van fijn bodemmateriaal te voorkomen.

Voor het verkrijgen van een representatief grondwatermonster wordt de peilbuis afgepompt, direct na plaatsing en voorafgaand aan de monstername. Monstername vindt plaats na minimaal een week standtijd. Voor het afpompen en bemonsteren van het grondwater wordt gebruik gemaakt van een slangenpomp. Per peilbuis wordt het grondwater met een schoon stuk (siliconen)slang bemonsterd om contaminatie uit te sluiten. De grondwatermonsters worden gekoeld bewaard in luchtdicht afgesloten glazen flessen met kunststof schroefdop.

Zintuiglijk onderzoek

In het veld worden grond en grondwater zintuiglijk onderzocht. Het zintuiglijk onderzoek is te splitsen in:

- § lithologisch onderzoek, waarbij de opgeboorde grondsoorten worden geclassificeerd.
- § onderzoek naar verontreiniging, waarbij zintuiglijk waarneembare afwijkingen in of aan het bodemmateriaal worden beschreven¹⁾.

¹⁾ Bij olieproducten wordt gebruik gemaakt van de 'oliepan-methode'. Daarbij wordt de grond verkruijmd in een schaal met water. Het verschijnen van een oliefilm op het water is een teken dat er olieachtige stoffen in de grond aanwezig kunnen zijn. Eventueel worden PID-metingen uitgevoerd (alleen als specifiek in rapport vermeld). Met behulp van de PID-meter kan de hoeveelheid ioniseerbare vluchtige bestanddelen in de opgeboorde grond worden bepaald.

Mede op basis van de resultaten van het zintuiglijk onderzoek wordt beslist welke monsters op welke chemische stoffen worden geanalyseerd.

Stromingsrichting grondwater en doorlaatbaarheid van de bodem



Via een waterpassing kan de lokale stromingsrichting van het grondwater worden bepaald. Met de gegevens van een waterpassing kan een inschatting worden gemaakt van het verspreidingspatroon van een verontreiniging in het grondwater.

Bij een waterpassing wordt het grondwaterpeil in meerdere peilbuizen bepaald ten opzichte van een vast punt op het terrein. Hieruit volgt of er sprake is van een eenduidige grondwaterstromingsrichting, en hoe sterk deze stroming is.

Via een zogenaamde doorlaatbaarheidstest kan de waterdoorlaatbaarheid van de grond onder de grondwaterspiegel worden vastgesteld. Bepaald wordt hoe snel een boorgat weer wordt gevuld met toestromend grondwater, nadat het gat is leeggepompt. Het resultaat van de test geeft, samen met de algemene geohydrologische informatie over de onderzoekslocatie een indicatie van de hoeveelheid grondwater dat zal toestromen bij ontgraving van een verontreiniging of bij een grondwatersanering.

Chemisch onderzoek

Indien bij het zintuiglijk onderzoek in overeenkomende bodemlagen uit verschillende boringen geen afwijkingen worden aangetroffen, mogen mengmonsters worden samengesteld van maximaal tien monsters. Voor chemische analyse op mengmonsters wordt gekozen om zoveel mogelijk informatie te verkrijgen tegen relatief beperkte analysekosten. Het risico hierbij is dat in het mengmonster een verontreiniging wordt aangetroffen, waarbij niet duidelijk is of alle monsters in dezelfde mate zijn verontreinigd, ofwel dat één of enkele monsters relatief sterk zijn verontreinigd. Indien een dergelijke situatie optreedt, dan worden in principe de individuele monsters waaruit dat mengmonster was samengesteld, geanalyseerd op de betreffende stof. Op die manier wordt vastgesteld hoe de verontreiniging is verdeeld over de monsters.

Indien er sprake is van een onverdacht terrein worden minimaal twee grondmengmonsters en minimaal één grondwatermonster geanalyseerd op een breed pakket aan stoffen. Deze stoffen zijn opgenomen in de zogeheten standaard-pakketten voor grond en grondwater. Indien er sprake is van aandachtspunten waarbij bekend is om welke verontreinigende stoffen het gaat, worden de betreffende monsters onderzocht op de relevante stoffen. In het algemeen worden monsters die tijdens het zintuiglijk onderzoek als afwijkend zijn beoordeeld, niet gemengd. Wel wordt met mengmonsters gewerkt indien een homogene afwijkende laag wordt aangetroffen, bijvoorbeeld een puinhoudende verhardingslaag. Grondwatermonsters worden in principe nooit gemengd.

Het laboratoriumonderzoek zal worden uitgevoerd conform het AS3000 kwaliteitswaarborg door een onafhankelijk, door de Raad voor Accreditatie erkend, laboratorium. Op de kopieën van de certificaten in bijlage 3 is te zien door welk laboratorium de analyses in dit onderzoek zijn verricht.

Afkortingen en begrippen

m-gws meter beneden de grondwaterspiegel

m-mv meter beneden maaiveld

NEN 5740:

Nederlandse Norm 5740, ICS 13.080.05, januari 2009. Door het Nederlands Normalisatie-instituut opgestelde richtlijnen voor het uitvoeren van een verkennend bodemonderzoek. In de NEN 5740 wordt verwezen naar door het Nederlands Normalisatie-instituut opgestelde richtlijnen voor de technische uitvoering van werkzaamheden in het veld en in het laboratorium.



Bijlage 6: Foto's



foto 1:



foto 2:



foto 3:



foto 4:



foto 5:



foto 6:



Bijlage 7: Onafhankelijkheidsverklaring

Projectnummer: 20161395
Locatie: Zandstraat 7 te Moergestel
Datum/Data: 01-aug

BRL SIKB

☐ BRL 1000
☒ BRL 2000
☐ BRL 6000

Protocollen

☐ 1001
☐ 1002

☒ 2001
☐ 2002
☐ 2003
☐ 2018

☐ 6001
☐ 6002
☐ 6003

Met de ondertekening verklaar ik, dat ik de werkzaamheden onafhankelijk heb uitgevoerd conform de eisen van de BRL SIKB en de daarbij behorende protocollen.

De opdrachtgever en andere bij de uitvoering van de werkzaamheden betrokken partijen zijn geen zuster- of moederbedrijf en komen niet uit de eigen organisatie, waardoor de onafhankelijkheid is gewaarborgd.

Naam: B.M. Blous

Handtekening: 

Projectnummer: 20161395
Locatie: Zandstraat 7 te Moergestel
Datum/Data: 08-aug

BRL SIKB

☐	BRL 1000
☒	BRL 2000
☐	BRL 6000

Protocollen

☐	1001
☐	1002
☐	2001
☒	2002
☐	2003
☐	2018
☐	6001
☐	6002
☐	6003

Met de ondertekening verklaar ik, dat ik de werkzaamheden onafhankelijk heb uitgevoerd conform de eisen van de BRL SIKB en de daarbij behorende protocollen.

De opdrachtgever en andere bij de uitvoering van de werkzaamheden betrokken partijen zijn geen zuster- of moederbedrijf en komen niet uit de eigen organisatie, waardoor de onafhankelijkheid is gewaarborgd.

Naam: B.M. Blouw

Handtekening: 

