

Opdrachtgever:

**Dhr. J. Timmermans
Zandstraat 1a
5066 CA Moergestel**

Opdrachtnummer:

66938

Status rapport:

Definitief

Datum rapport:

14 oktober 2014

Rapport
Verkendend bodemonderzoek
**Zandstraat
te Moergestel**

Lankelma Geotechniek Zuid B.V.
Moorland 4a
Postbus 38
5688 ZG Oirschot
Tel: 0499 - 578520
Fax: 0499 - 578573
E-mail: info@lankelma-zuid.nl
Internet: www.lankelma-zuid.nl



SAMENVATTING RESULTATEN

Algemeen

Opdrachtnummer : 66938
 Soort onderzoek : verkennd bodemonderzoek conform NEN 5740
 Adres : Zandstraat te Moergestel
 Gemeente : Oisterwijk
 Opdrachtgever : Dhr. J. Timmermans
 Projectadviseur : ing. W.J.H. v.d. Heuvel
 Datum rapport : 14 oktober 2014
 Opp. locatie : ca. 2.000 m²
 Coördinaten : x = 141,99 en y = 395,80

Aanleiding onderzoek

Aanleiding voor het onderzoek is de geplande nieuwbouw van een woning. Doel van het verkennd bodemonderzoek is de in het kader van de Woningwet en de hieraan gerelateerde gemeentelijke bouwverordening opgelegde verplichting tot het, middels een steekproef, vaststellen van de actuele bodemkwaliteit ter plaatse.

Hypothese

Onverdacht (ONV).

Laboratoriumonderzoek

Medium	Verontreinigingen	
	Parameter	Toetsing
<i>Bovengrond</i>		
MM1, MM2	-	-
<i>Ondergrond</i>		
MM3	-	-
<i>Grondwater</i>		
B1	-	-

- geen overschrijding

Conclusie en aanbevelingen

Daar geen van de onderzochte stoffen in zowel de grond als het grondwater de desbetreffende streefwaarde/achtergrondwaarde overschrijdt, dient de onderzoekshypothese "onverdacht" te worden gehandhaafd.

Er bestaan uit bodemkwaliteitsoogpunt geen beperkingen ten aanzien van de geplande nieuwbouw. De gemeente is in deze echter het bevoegd gezag.

In het kader van dit onderzoek is geen specifiek onderzoek (conform NEN 5707) verricht naar het voorkomen van asbest in de grond en op het maaiveld. Wel heeft een inspectie van het terrein plaatsgevonden. In de vrijkomende grond en op het maaiveld zijn geen asbestverdachte materialen aangetroffen. Het voorliggende onderzoek doet echter geen bindende uitspraak over de aan- of afwezigheid van asbest in de bodem binnen de onderzoekslocatie.

Inhoudsopgave

1	Inleiding	1
2	Vooronderzoek.....	2
2.1	Locatiegegevens	2
2.2	Historische informatie.....	2
2.3	Achtergrondwaarden	2
2.4	Regionale bodemopbouw en geohydrologie	2
2.5	Resumé	3
3	Onderzoeksprogramma.....	4
3.1	Hypothesestelling en onderzoeksstrategie	4
3.1.1	Hypothese.....	4
3.1.2	Onderzoeksstrategie	4
4	Uitvoering	5
4.1	Veldwerk	5
4.1.1	Grond	5
4.1.2	Grondwater	5
4.2	Afwijkingen ten opzichte van de BRL SIKB 2000 protocollen 2001 en 2002	5
4.3	Analysestrategie	6
5	Resultaten laboratoriumonderzoek.....	7
5.1	Toetsingscriteria	7
5.1.1	Generiek referentiekader Wet bodembescherming (Wbb)	7
5.2	Grond.....	8
5.3	Grondwater	8
6	Conclusies en aanbevelingen.....	9

Bijlagen

Bijlage 1: Regionale ligging locatie
 Bijlage 2: Situatietekening met boorlocaties
 Bijlage 3: Profielbeschrijvingen
 Bijlage 4: Analysecertificaten grond en grondwater
 Bijlage 5: Toetsingstabellen grond en grondwater
 Bijlage 6: Fotorapportage
 Bijlage 7: Verklaring van onafhankelijkheid

	Paraaf	Datum
Auteur rapport: ing. W.J.H. v.d. Heuvel		14 oktober 2014
Kwaliteitscontrole: ing. C.N.W. van Eck		14 oktober 2014

Verzonden	Datum	Aantal
Dhr. J. Timmermans	14 oktober 2014	digitaal
Crijns Rentmeester s bv	14 oktober 2014	digitaal

1 Inleiding

In opdracht van Dhr. J. Timmermans heeft Lankelma Geotechniek Zuid B.V. een verkennd bodemonderzoek uitgevoerd op een locatie aan de Zandstraat te Moergestel, gemeente Oisterwijk. De regionale ligging van de locatie is weergegeven in bijlage 1.

Aanleiding voor het onderzoek is de geplande nieuwbouw van een woning. Doel van het verkennd bodemonderzoek is de in het kader van de Woningwet en de hieraan gerelateerde gemeentelijke bouwverordening opgelegde verplichting tot het, middels een steekproef, vaststellen van de actuele bodemkwaliteit ter plaatse.

Lankelma Geotechniek Zuid B.V. heeft geen binding met de opdrachtgever en de onderzoekslocatie anders dan als onafhankelijk onderzoeksbureau.

Het verkennd bodemonderzoek is uitgevoerd overeenkomstig de richtlijnen zoals beschreven in de Nederlandse norm NEN 5740: 2009 "Strategie voor het uitvoeren van verkennd bodemonderzoek".

Opgemerkt wordt dat bij een bodemonderzoek sprake is van een steekproefsgewijze bemonstering die er op is gericht om een indicatieve beoordeling te krijgen van de milieuhygiënische kwaliteit van de bodem. De mogelijkheid blijft daarom bestaan dat puntverontreinigingen, welke niet voortkomen uit het historisch onderzoek, niet door het onderzoek worden aangetoond. Tevens wordt erop gewezen dat het uitgevoerde onderzoek een momentopname is.

Het onderzoek is uitgevoerd in september 2014.

Voorliggend rapport presenteert de resultaten van het vooronderzoek (hoofdstuk 2), de onderzoekshypothese en -strategie (hoofdstuk 3) en de resultaten van het veldwerk (hoofdstuk 4) en analytisch onderzoek en de aan het onderzoek te verbinden interpretatie van de onderzoeksresultaten (hoofdstuk 5) en conclusies en aanbevelingen (hoofdstuk 6).

2 Vooronderzoek

Conform het onderzoeksprotocol NEN 5725 is ten behoeve van de bepaling van de onderzoeksstrategie op onderhavige locatie een vooronderzoek uitgevoerd. De resultaten van dit vooronderzoek zijn opgenomen in voorliggend hoofdstuk. De in paragraaf 2.1 t/m 2.3 opgenomen informatie is afkomstig van/uit:

- terreininspectie;
- het archief van Lankelma Geotechniek Zuid B.V.;
- archiefonderzoek door een ambtenaar van de Omgevingsdienst Midden- en West-Brabant;
- historische kaarten;
- NAVOS bestand voormalige stortplaatsen;
- website www.bodemloket.nl.

2.1 Locatiegegevens

De onderzochte locatie is gelegen aan de Zandstraat te Moergestel, gemeente Oisterwijk. Kadastraal is de locatie bekend onder sectie B, nr. 3196 (ged.). De coördinaten volgens het R.D. stelsel zijn $x = 141,99$ en $y = 395,80$.

Het oppervlak van de onderzoekslocatie bedraagt in totaal circa 2.000 m². Ten tijde van de uitvoering van het onderzoek was onderhavig perceel in gebruik als weiland. In de naaste omgeving zijn enkele vrijstaande woningen gesitueerd. Op enige afstand in noordelijke richting is het Achterste ven gelegen.

2.2 Historische informatie

Uit het historisch kaartmateriaal blijkt dat er eind 19^e eeuw sprake was van een gebied met een agrarische bestemming. Deze bestemming is tot voor kort niet significant gewijzigd.

Bij de Omgevingsdienst Midden- en West-Brabant zijn geen gegevens bekend van bodemonderzoeken welke in de directe nabijheid van de onderzoekslocatie zijn uitgevoerd. Tevens zijn er geen gegevens bekend over een eventuele (voormalige) ligging van ondergrondse opslag tanks.

Op of nabij de onderzoekslocatie is geen voormalige stortplaats bekend.

2.3 Achtergrondwaarden

In de gemeente Oisterwijk wordt een bodemkwaliteitskaart gehanteerd. Deze bodemkwaliteitskaart is opgesteld door SRE Milieudienst (projectnummer: 472880, 27 juli 2009).

Onderhavige locatie is gelegen in functiezone "overig (landbouw, natuur)". Voor dit deelgebied gelden de generieke achtergrondwaarden.

2.4 Regionale bodemopbouw en geohydrologie

De regionale geohydrologische bodemopbouw is uit gegevens van het regionaal geohydrologische informatiesysteem (regis) van TNO afgeleid. Deze opbouw is weergegeven in onderstaande tabel. Hierbij dient te worden opgemerkt dat het de geologische bodemopbouw betreft die door TNO is geïnterpoleerd op basis van onderzoek in de omgeving. De werkelijke laagopbouw en -samenstelling kunnen hiervan afwijken.

Tabel 2.1 Geohydrologische bodemopbouw

Diepte [m-mv]	Geohydrologische eenheid	Lithologie
0 - 17	Boxtel	fijn siltig zand, veenlagen
17 - 50	Sterksel	fijn tot grof siltig zand, plaatselijk grindig

Het grondwater in het ondiepe (freatische) grondwater stroomt regionaal gezien in overwegend noordoostelijke richting. De locatie ligt niet in het intrekgebied van een grondwaterwinning c.q. een grondwaterbeschermingsgebied.

2.5 Resumé

Uit het vooronderzoek is geen informatie naar voren gekomen waaruit zou kunnen blijken dat op of in de directe nabijheid van de locatie (<25 meter) sprake is, of is geweest van activiteiten welke een bedreiging voor de bodemkwaliteit zouden kunnen vormen. In het algemeen kan worden gesteld dat er in de regio op lokaal niveau in het grondwater (sterk) verhoogde gehalten aan metalen kunnen voorkomen.

3 Onderzoeksprogramma

3.1 Hypothesestelling en onderzoeksstrategie

3.1.1 Hypothese

Op basis van de resultaten van het vooronderzoek is de locatie als “onverdacht” gekwalificeerd ten aanzien van grond- en grondwaterverontreiniging. Hiermee wordt bedoeld dat er geen stoffen in gehalten boven de streefwaarden of generieke achtergrondwaarden, lokale achtergrondwaarden of natuurlijke achtergrondwaarden worden verwacht. Tevens is gesteld dat activiteiten op en in de omgeving van de onderzoekslocatie geen invloed hebben gehad op de milieuhygiënische kwaliteit van de bodem.

3.1.2 Onderzoeksstrategie

Bij het vaststellen van de onderzoeksstrategie is de boor-, bemonsterings- en analysestrategie gehanteerd zoals beschreven in de NEN 5740 “Onderzoeksstrategie voor een onverdachte locatie (ONV)”.

De volgende opmerkingen worden gemaakt:

- De locaties op het terrein waar de boringen zijn geplaatst, zijn tijdens het veldonderzoek vastgesteld;
- Een gedeelte van de locatie (ca. 2.000 m²) is onderzocht.

4 Uitvoering

4.1 Veldwerk

De veldwerkzaamheden zijn uitgevoerd onder procescertificaat van de BRL SIKB 2000, conform protocol 2001 en 2002 van de Stichting Infrastructuur Kwaliteitsborging Bodembeheer.

4.1.1 Grond

De veldwerkzaamheden zijn door de ervaren KWALIBO erkend persoon dhr. W.J.A. Henraath uitgevoerd op 19 september 2014 (uitvoering boringen, plaatsing peilbuis en bemonstering grond). Samengevat zijn ten behoeve van het onderzoek de onderstaande werkzaamheden verricht:

Tabel 4.1 Uitgevoerde werkzaamheden

Boring	Diepte [m-mv]	Filterdiepte [m-mv]
B4 t/m B10	0,5	
B11	0,65	
B2, B3	2,0	
B1	2,45	1,45 - 2,45

De bodem op de locatie bestaat tot de verkende diepte van circa 2,5 m-mv uit matig fijn siltig zand. Met name de bovengrond is humushoudend. Voor de complete boorbeschrijvingen wordt verwezen naar bijlage 3. De situering van de onderzoekslocatie en de geplaatste boringen en peilbuis is opgenomen in bijlage 2.

Tijdens de uitvoering van de veldwerkzaamheden is geen aanvullende informatie naar voren gekomen welke tot een aanpassing van de boorstrategie heeft geleid.

In de uitkomende grond zijn geen waarnemingen gedaan die duiden op de mogelijke aanwezigheid van verontreinigende stoffen in de bodem.

In het kader van dit onderzoek is geen specifiek onderzoek (conform NEN 5707) verricht naar het voorkomen van asbest in de grond en op het maaiveld. Wel heeft een inspectie van het terrein plaatsgevonden. In de vrijkomende grond en op het maaiveld zijn geen asbestverdachte materialen aangetroffen. Het voorliggende onderzoek doet echter geen bindende uitspraak over de aan- of afwezigheid van asbest in de bodem binnen de onderzoekslocatie.

4.1.2 Grondwater

De peilbuis is na voldoende doorspoelen bemonsterd. In de navolgende tabel zijn de gegevens hiervan weergegeven:

Tabel 4.2 Peilbuisgegevens

Peilbuisnummer	B1
Datum bemonstering	26 september 2014
Bemonsterd door	W. Vogels
Diepte grondwaterspiegel [m-mv]	0,85
Filterstelling [m-mv]	1,45-2,45
Toestroming	goed
Zuurgraad [pH]	6,32
Elektrische geleidbaarheid [Ec, $\mu\text{S}/\text{cm}$]	205
troebelheid (NTU)	45,2
Waargenomen afwijkingen	geen
Drijfslag	geen

De troebelheid van het grondwater uit de peilbuis kan relatief hoog worden genoemd.

4.2 Afwijkingen ten opzichte van de BRL SIKB 2000 protocollen 2001 en 2002

Tijdens de uitvoering van de veldwerkzaamheden zijn geen afwijkingen opgetreden in het kader van de BRL SIKB 2000 protocollen 2001 en 2002. Wel wordt opgemerkt dat de troebelheid niet op de onderzoekslocatie is gemeten maar ten kantore van Lankelma te Oirschot. Omdat de troebelheid niet bepalend is voor het moment van de grondwatermonsternamen wordt dit niet als een afwijking beschouwd.

4.3 Analysestrategie

Ten behoeve van het analytisch onderzoek zijn op het laboratorium mengmonsters samengesteld. In de onderstaande tabel is de samenstelling van de mengmonsters verwerkt en is weergegeven op welke parameters de grond- en grondwatermonsters zijn geanalyseerd.

Tabel 4.3 Analysestrategie

Monster	Compartiment	Boring	Diepte [m-mv]	Analyseprogramma	
				Grond	Grondwater
MM1	bovengrond	B1, B7, B8, B9, B10 B11	0,0 - 0,5 0,15 - 0,65	NEN grond ¹ lutum en organisch stof	
MM2	bovengrond	B2, B3, B4, B5, B6	0,0 - 0,5	NEN grond ¹ lutum en organisch stof	
MM3	ondergrond	B1, B2, B3	0,5 - 2,0	NEN grond ¹ lutum en organisch stof	
B1	grondwater	Peilbuis B1	filter 1,45 - 2,45		NEN grondwater ²

¹ NEN grond	zware metalen (Ba, Cd, Co, Cu, Hg, Mo, Ni, Pb, Zn), PAK, PCB, minerale olie, droge stofgehalte
² NEN grondwater	zware metalen (Ba, Cd, Co, Cu, Hg, Mo, Ni, Pb, Zn), minerale olie, vluchtige aromaten (BTEXN), vluchtige gehalogeneerde koolwaterstoffen (VOC)

De grondmengmonsters en het grondwatermonster zijn in het laboratorium van Alcontrol B.V. te Rotterdam (door de RvA erkend) geanalyseerd. De analyses zijn uitgevoerd conform AS3000.

5 Resultaten laboratoriumonderzoek

5.1 Toetsingscriteria

Teneinde de mate van verontreiniging van de bodem te kunnen beoordelen, zijn de chemische analyseresultaten van de grond- en grondwatermonsters getoetst aan de richtlijnen die zijn vastgesteld door het Ministerie van Infrastructuur en Milieu (de zogenaamde generieke referentiewaarden) en, indien vastgesteld, aan de lokale achtergrondwaarden.

5.1.1 Generiek referentiekader Wet bodembescherming (Wbb)

De gehalten en concentraties van de milieuschadelijke stoffen in respectievelijk de grond- dan wel grondwatermonsters worden gerelateerd aan het toetsingskader uit de Circulaire bodemsanering (Per 1 juli 2013), die een onderdeel vormt van de Wbb.

Bij de referentiewaarden wordt onderscheid gemaakt in zogenaamde generieke ofwel landelijke achtergrondwaarden (in geval van grond), streefwaarden (in geval van grondwater) en de interventiewaarden (zowel grond als grondwater):

achtergrondwaarde (grond) of S-waarde (grondwater)	=	waarde voor een schone, multifunctionele bodem
tussenwaarde of T-waarde	=	toetsingswaarde voor (nader) onderzoek ((achtergrond- of streefwaarde + interventiewaarde) / 2)
interventiewaarde of I-waarde	=	interventiewaarde voor sanering(sonderzoek)

De tussenwaarde heeft geen wettelijke status maar is een indicatieniveau voor het uitvoeren van aanvullend onderzoek.

De referentiewaarden voor grond zijn mede afhankelijk gesteld van het gehalte lutum (fractie <2µm) en organische stof. Dit betekent dat bij elk (verkennd) bodemonderzoek locatiespecifieke referentiewaarden dienen te worden berekend.

Ten aanzien van de resultaten van de toetsing wordt in voorliggend rapport de volgende terminologie gehanteerd:

- licht verhoogd gehalte: gehalte tussen de achtergrondwaarde/streefwaarde en tussenwaarde
- matig verhoogd gehalte: gehalte tussen de tussen- en interventiewaarde
- sterk verhoogd gehalte: gehalte gelijk of hoger dan de interventiewaarde.

5.2 Grond

De analysecertificaten zijn weergegeven in bijlage 4. De resultaten zijn getoetst aan de achtergrondwaarden en interventiewaarden en weergegeven in bijlage 5.

In de grond zijn geen van de onderzochte stoffen aangetoond in concentraties boven de betreffende (generieke) achtergrondwaarden.

5.3 Grondwater

De analysecertificaten zijn weergegeven in bijlage 4. De resultaten zijn getoetst aan de streef- en interventiewaarden en weergegeven in bijlage 5.

De onderzochte stoffen zijn niet aangetoond in concentraties boven de betreffende streefwaarden/detectielimiet.

6 Conclusies en aanbevelingen

In opdracht van Dhr. J. Timmermans heeft Lankelma Geotechniek Zuid B.V. een verkennd bodemonderzoek uitgevoerd op een locatie aan de Zandstraat te Moergestel, gemeente Oisterwijk.

Aanleiding voor het onderzoek is de geplande nieuwbouw van een woning. Doel van het verkennd bodemonderzoek is de in het kader van de Woningwet en de hieraan gerelateerde gemeentelijke bouwverordening opgelegde verplichting tot het, middels een steekproef, vaststellen van de actuele bodemkwaliteit ter plaatse.

Het verkennd bodemonderzoek is uitgevoerd overeenkomstig de richtlijnen zoals beschreven in de Nederlandse norm NEN 5740:2009 "Strategie voor het uitvoeren van verkennd bodemonderzoek".

Tijdens de uitvoering van de veldwerkzaamheden is geen aanvullende informatie naar voren gekomen welke tot een aanpassing van de onderzoeksstrategie heeft geleid.

In onderstaande tabel zijn de resultaten samengevat weergegeven:

Tabel 6.1 Samenvatting resultaten

Medium	Verontreinigingen	
	Parameter	Toetsing
<i>Bovengrond</i>		
MM1, MM2	-	-
<i>Ondergrond</i>		
MM3	-	-
<i>Grondwater</i>		
B1	-	-


- geen overschrijding

Daar geen van de onderzochte stoffen in zowel de grond als het grondwater de desbetreffende streefwaarde/achtergrondwaarde overschrijdt, dient de onderzoekshypothese "onverdacht" te worden gehandhaafd.

Er bestaan uit bodemkwaliteitsoogpunt geen beperkingen ten aanzien van de geplande nieuwbouw. De gemeente is in deze echter het bevoegd gezag.

In het kader van dit onderzoek is geen specifiek onderzoek (conform NEN 5707) verricht naar het voorkomen van asbest in de grond en op het maaiveld. Wel heeft een inspectie van het terrein plaatsgevonden. In de vrijkomende grond en op het maaiveld zijn geen asbestverdachte materialen aangetroffen. Het voorliggende onderzoek doet echter geen bindende uitspraak over de aan- of afwezigheid van asbest in de bodem binnen de onderzoekslocatie.


Bijlage 1 : Regionale ligging locatie

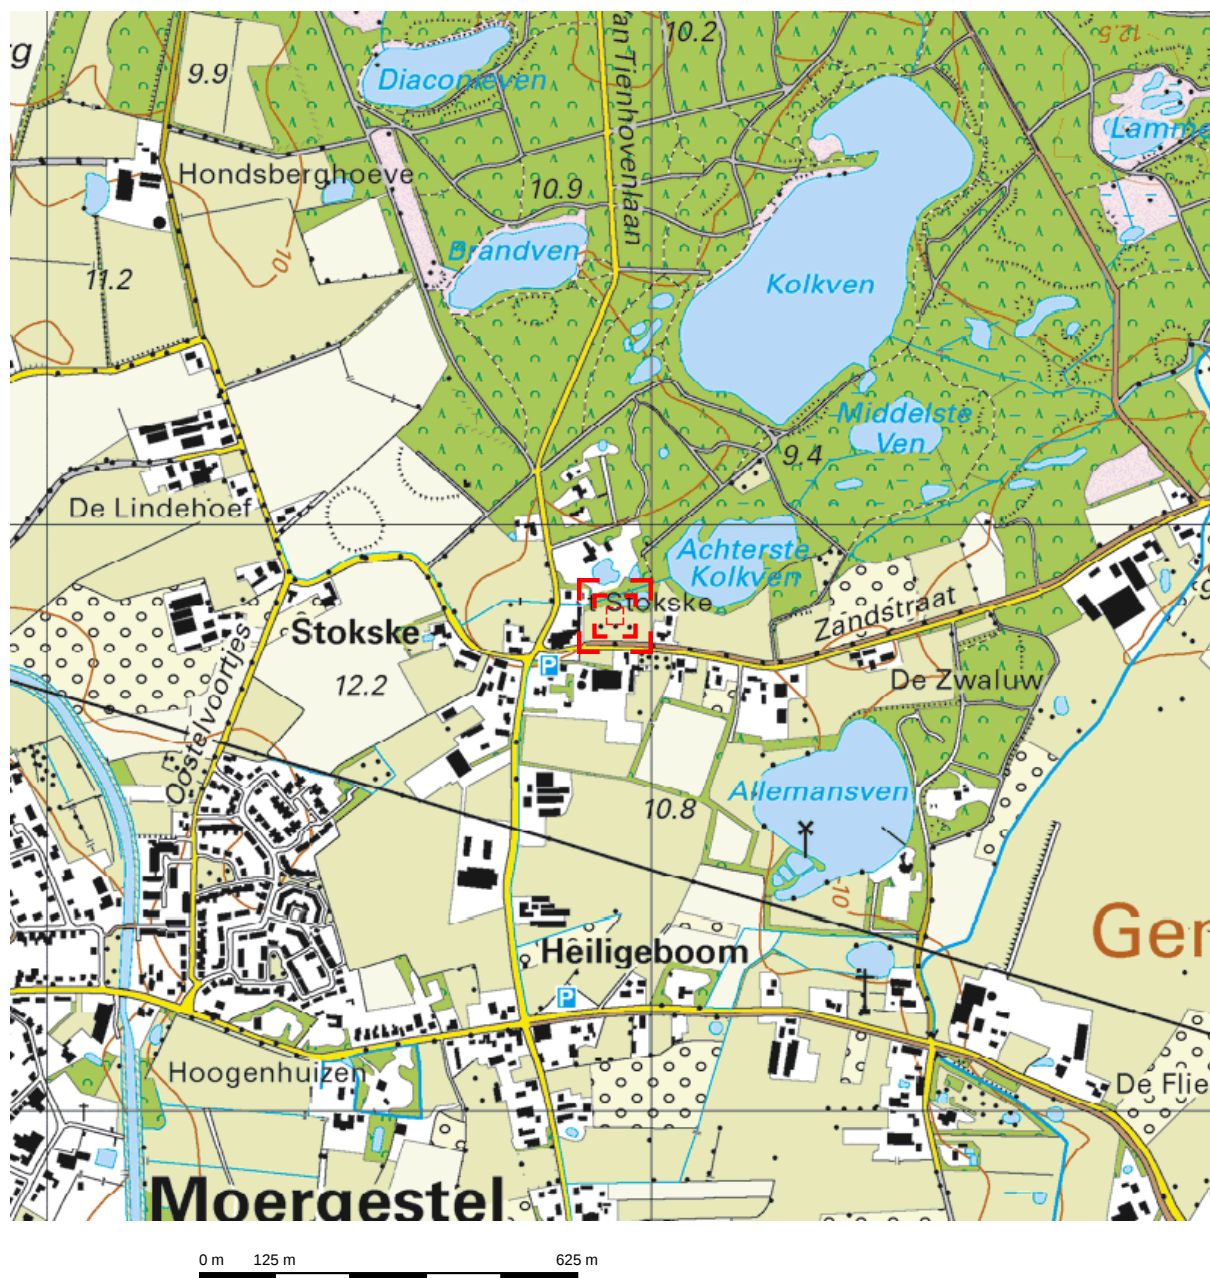


Deze kaart is noordgericht.

Schaal 1: 12500

 Hier bevindt zich Kadastraal object MOERGESTEL B 3196
Zandstraat, MOERGESTEL
CC-BY Kadaster.

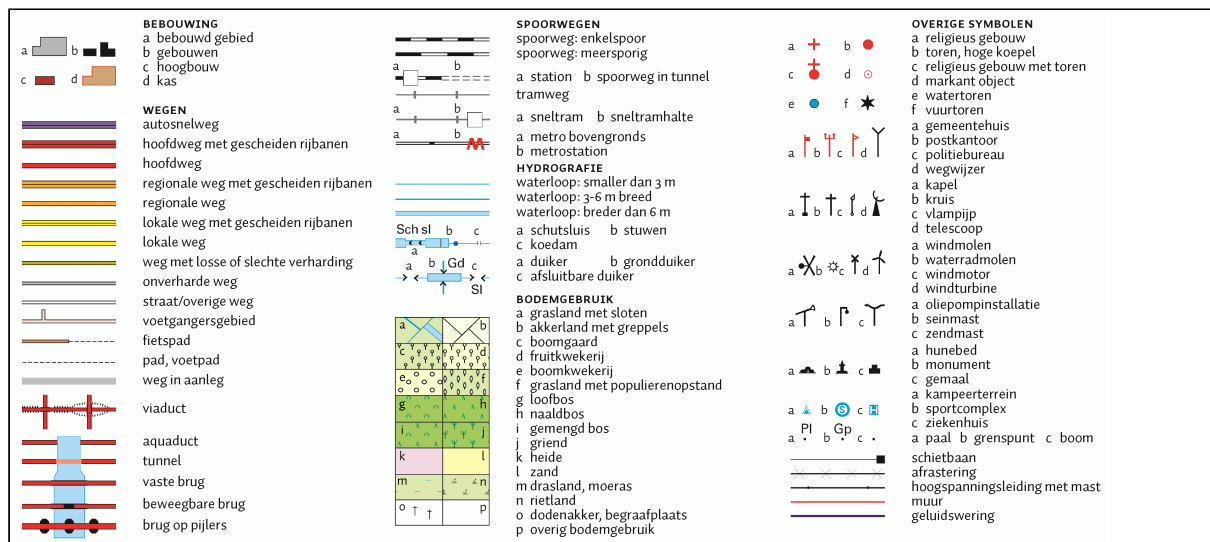

Bijlage 2 : Situatietekening met boorlocaties

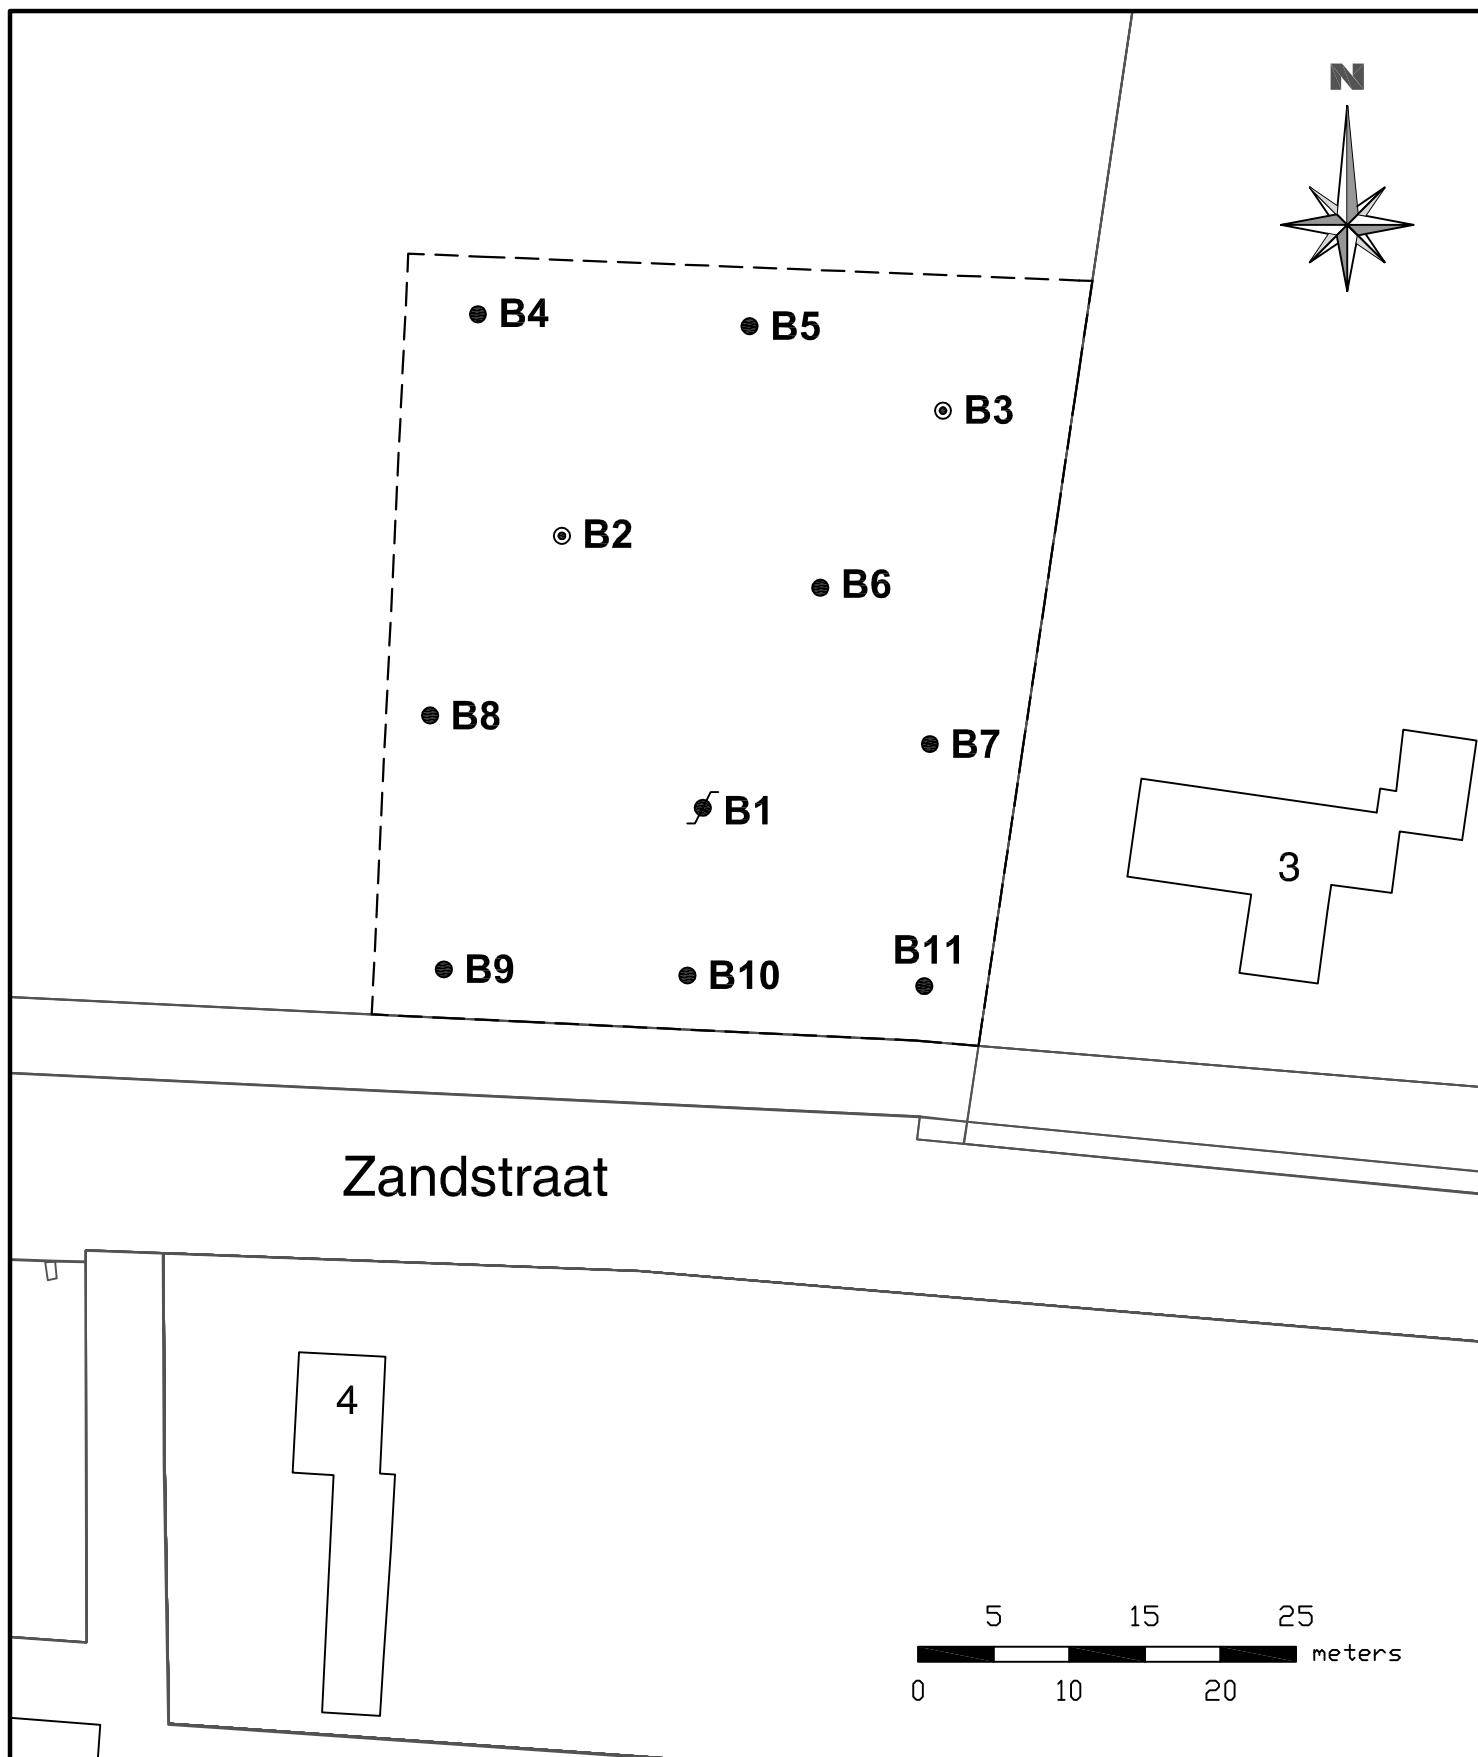

Legenda

- Boring met peilbuis
- ⊙ Boring 2,0 m-mv
- Boring 0,5 m-mv
- Onderzoekslocatie

Situatietekening locatie

getekend: SHA
 datum: 25 september 2014
 projectleider: WHE
 formaat: A4
 schaal: 1 : 500

Project

Onderzoek aan de Zandstraat te Moergestel

projectnummer: 66938

bijlage: 1

LANKELMA
 INGENIEURSBUREAU
 VOOR GEO MILIEU EN FUNDERINGSTECHNIEK



Lankelma Geotechniek Zuid BV
 Postbus 38
 5688 ZG Oirschot
 T e l . 0499-578520
 F a x . 0499-578573
 info@lankelma-zuid.nl
 www.lankelma-zuid.nl


Bijlage 3 : Profielbeschrijvingen

B1

Datum:
Opmerking:
grondwaterstand in cm-mv:

19-09-2014

90

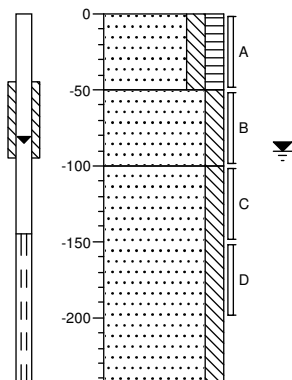


0	Zand, matig fijn, matig siltig, matig humeus, donkerbruin, Edelmanboor
50	Zand, matig fijn, matig siltig, bruingrijs, Edelmanboor
100	Zand, matig fijn, matig siltig, lichtgrijs, Edelmanboor
245	

B2

Datum:
Opmerking:
grondwaterstand in cm-mv:

19-09-2014

100

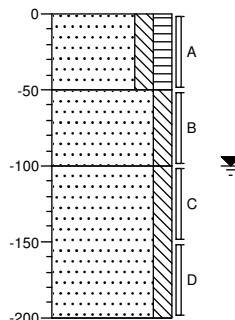


0	Zand, matig fijn, matig siltig, matig humeus, donkerbruin, Edelmanboor
50	Zand, matig fijn, matig siltig, bruingrijs, Edelmanboor
100	Zand, matig fijn, matig siltig, lichtgrijs, Edelmanboor
200	

B3

Datum:
Opmerking:
grondwaterstand in cm-mv:

19-09-2014

100

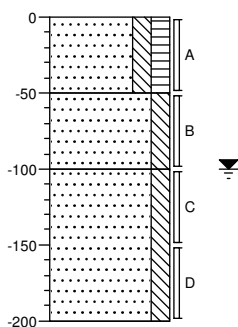


0	Zand, matig fijn, matig siltig, matig humeus, donkerbruin, Edelmanboor
50	Zand, matig fijn, matig siltig, bruingrijs, Edelmanboor
100	Zand, matig fijn, matig siltig, lichtgrijs, Edelmanboor
200	

B4

Datum:
Opmerking:
grondwaterstand in cm-mv:

19-09-2014

0

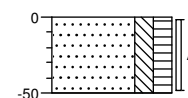


0	Zand, matig fijn, matig siltig, matig humeus, donkerbruin, Edelmanboor
50	

B5

Datum:
Opmerking:
grondwaterstand in cm-mv:

19-09-2014

0

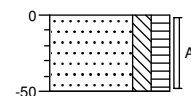


0	Zand, matig fijn, matig siltig, matig humeus, donkerbruin, Edelmanboor
50	

B6

Datum:
Opmerking:
grondwaterstand in cm-mv:

19-09-2014

0

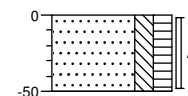


0	Zand, matig fijn, matig siltig, matig humeus, donkerbruin, Edelmanboor
50	

B7

Datum:
Opmerking:
grondwaterstand in cm-mv:

19-09-2014

0

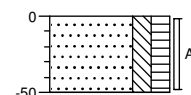


0	Zand, matig fijn, matig siltig, matig humeus, donkerbruin, Edelmanboor
50	

B8

Datum:
Opmerking:
grondwaterstand in cm-mv:

19-09-2014

0

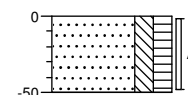


0	Zand, matig fijn, matig siltig, matig humeus, donkerbruin, Edelmanboor
50	

B9

Datum:
Opmerking:
grondwaterstand in cm-mv:

19-09-2014

0

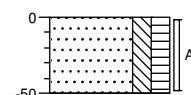


0	Zand, matig fijn, matig siltig, matig humeus, donkerbruin, Edelmanboor
50	

B10

Datum:
Opmerking:
grondwaterstand in cm-mv:

19-09-2014


0

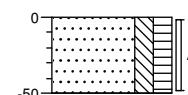

0	Zand, matig fijn, matig siltig, matig humeus, donkerbruin, Edelmanboor
50	

B11


Datum: 19-09-2014
Opmerking:
grondwaterstand in cm-mv:

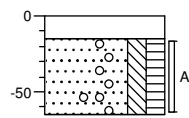


0	
15	Edelmanboor, grindverharding
	Zand, matig fijn, matig siltig, matig humeus, zwak grindhoudend, donkerbruin, Edelmanboor
65	

Legenda (conform NEN 5104)


grind

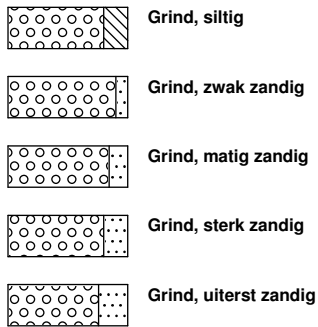

zand

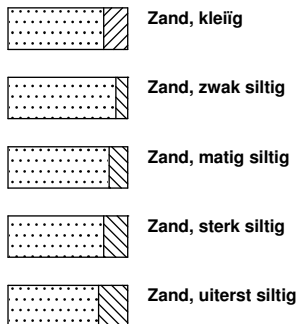


veen

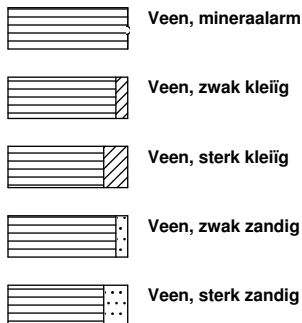


klei



leem

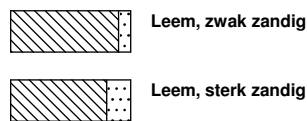


overige toevoegingen

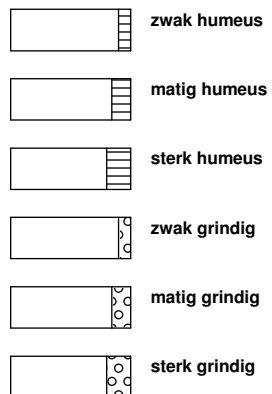


geur



olie

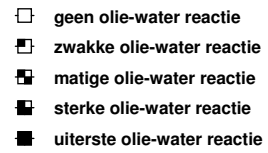

p.i.d.-waarde

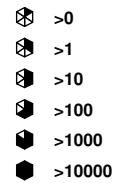


monsters



overig



peilbuis

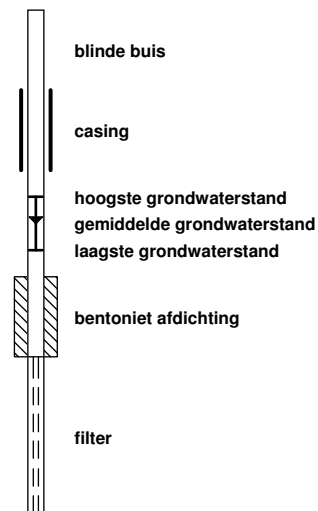

Bijlage 4 : Analysecertificaten grond en grondwater



Analyserapport

Lankelma Geo. Zuid BV
W.J.H. van den Heuvel
Postbus 38
5688 ZG OIRSCHOT

Blad 1 van 6

Uw projectnaam : Moergestel, Zandstraat
Uw projectnummer : 66938
ALcontrol rapportnummer : 12053783, versienummer: 1
Rapport-verificatienummer : EBZDFXJ3

Rotterdam, 29-09-2014

Geachte heer/mevrouw,

Hierbij ontvangt u de analyse resultaten van het laboratoriumonderzoek ten behoeve van uw project 66938. Het onderzoek werd uitgevoerd conform uw opdracht. De gerapporteerde resultaten hebben uitsluitend betrekking op de geteste monsters. De door u aangegeven omschrijvingen voor de monsters en het project zijn overgenomen in dit analyserapport.


Het onderzoek is, met uitzondering van eventueel door derden uitgevoerd onderzoek, uitgevoerd door ALcontrol Laboratories, gevestigd aan de Steenhouwerstraat 15 in Rotterdam (NL).

Dit analyserapport bestaat inclusief bijlagen uit 6 pagina's. In geval van een versienummer van '2' of hoger vervallen de voorgaande versies. Alle bijlagen maken onlosmakelijk onderdeel uit van het rapport. Alleen vermenigvuldiging van het hele rapport is toegestaan.

Mocht u vragen en/of opmerkingen hebben naar aanleiding van dit rapport, bijvoorbeeld als u nadere informatie nodig heeft over de meetonzekerheid van de analyseresultaten in dit rapport, dan verzoeken wij u vriendelijk contact op te nemen met de afdeling Customer Support.

Wij vertrouwen er op u met deze informatie van dienst te zijn.

Hoogachtend,

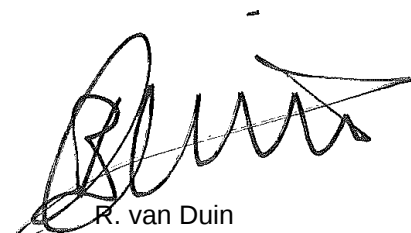

R. van Duin
Laboratory Manager



Lankelma Geo. Zuid BV
W.J.H. van den Heuvel

Analyserapport

Blad 2 van 6

Projectnaam Moergestel, Zandstraat
Projectnummer 66938
Rapportnummer 12053783 - 1

Orderdatum 19-09-2014
Startdatum 19-09-2014
Rapportagedatum 29-09-2014

Nummer	Monstersoort	Monsterspecificatie				
001	Grond (AS3000)	MM1 B1 (0-50) B7 (0-50) B8 (0-50) B9 (0-50) B10 (0-50) B11 (15-65)				
002	Grond (AS3000)	MM2 B2 (0-50) B3 (0-50) B4 (0-50) B5 (0-50) B6 (0-50)				
003	Grond (AS3000)	MM3 B1 (50-100) B1 (100-150) B1 (150-200) B2 (50-100) B2 (100-150) B2 (150-200) B3 (50-100) B3 (100-150) B3 (150-200)				
Analyse	Eenheid	Q	001	002	003	
droge stof	gew.-%	S	85.7	83.4	81.4	
gewicht artefacten	g	S	<1	<1	<1	
aard van de artefacten	g	S	geen	geen	geen	
organische stof (gloeiverlies)	% vd DS	S	1.9	2.9	<0.5	
KORRELGROOTTEVERDELING						
lutum (bodem)	% vd DS	S	2.0	2.7	2.4	
METALEN						
barium	mg/kgds	S	<20	<20	<20	
cadmium	mg/kgds	S	0.26	0.23	<0.2	
kobalt	mg/kgds	S	<1.5	<1.5	<1.5	
koper	mg/kgds	S	10	9.2	<5	
kwik	mg/kgds	S	<0.05	<0.05	<0.05	
lood	mg/kgds	S	15	20	<10	
molybdeen	mg/kgds	S	<0.5	<0.5	<0.5	
nikkel	mg/kgds	S	<3	<3	<3	
zink	mg/kgds	S	29	25	<20	
POLYCYCLISCHE AROMATISCHE KOOLWATERSTOFFEN						
naftaleen	mg/kgds	S	<0.01	<0.01	<0.01	
fenantreen	mg/kgds	S	0.04	<0.01	<0.01	
antraceen	mg/kgds	S	<0.01	<0.01	<0.01	
fluoranteen	mg/kgds	S	0.08	0.02	<0.01	
benzo(a)antraceen	mg/kgds	S	0.03	0.01	<0.01	
chryseen	mg/kgds	S	0.03	<0.01	<0.01	
benzo(k)fluoranteen	mg/kgds	S	0.02	0.01	<0.01	
benzo(a)pyreen	mg/kgds	S	0.03	0.01	<0.01	
benzo(ghi)peryleen	mg/kgds	S	0.03	0.01	<0.01	
indeno(1,2,3-cd)pyreen	mg/kgds	S	0.03	0.01	<0.01	
pak-totaal (10 van VROM) (0.7 factor)	mg/kgds	S	0.304 ¹⁾	0.098 ¹⁾	0.07 ¹⁾	
POLYCHLOORBIFENYLEN (PCB)						
PCB 28	µg/kgds	S	<1	<1	<1	
PCB 52	µg/kgds	S	<1	<1	<1	
PCB 101	µg/kgds	S	<1	<1	<1	
PCB 118	µg/kgds	S	<1	<1	<1	
PCB 138	µg/kgds	S	<1	<1	<1	
PCB 153	µg/kgds	S	<1	<1	<1	
PCB 180	µg/kgds	S	<1	<1	<1	
som PCB (7) (0.7 factor)	µg/kgds	S	4.9 ¹⁾	4.9 ¹⁾	4.9 ¹⁾	

De met S gemerkte analyses zijn geaccrediteerd en vallen onder de AS3000-erkenning. Overige accreditaties zijn gemerkt met een Q.

Paraaf :



Lankelma Geo. Zuid BV
W.J.H. van den Heuvel

Analysrapport

Blad 3 van 6

Projectnaam Moergestel, Zandstraat
Projectnummer 66938
Rapportnummer 12053783 - 1

Orderdatum 19-09-2014
Startdatum 19-09-2014
Rapportagedatum 29-09-2014

Nummer	Monstersoort	Monsterspecificatie
001	Grond (AS3000)	MM1 B1 (0-50) B7 (0-50) B8 (0-50) B9 (0-50) B10 (0-50) B11 (15-65)
002	Grond (AS3000)	MM2 B2 (0-50) B3 (0-50) B4 (0-50) B5 (0-50) B6 (0-50)
003	Grond (AS3000)	MM3 B1 (50-100) B1 (100-150) B1 (150-200) B2 (50-100) B2 (100-150) B2 (150-200) B3 (50-100) B3 (100-150) B3 (150-200)

Analyse	Eenheid	Q	001	002	003
MINERALE OLIE					
fractie C10 - C12	mg/kgds		<5	<5	<5
fractie C12 - C22	mg/kgds		<5	<5	<5
fractie C22 - C30	mg/kgds		<5	<5	<5
fractie C30 - C40	mg/kgds		<5	<5	<5
totaal olie C10 - C40	mg/kgds	S	<20	<20	<20

De met S gemerkte analyses zijn geaccrediteerd en vallen onder de AS3000-erkenning. Overige accreditaties zijn gemerkt met een Q.

Paraaf :



Lankelma Geo. Zuid BV
W.J.H. van den Heuvel

Analysrapport

Blad 4 van 6

Projectnaam Moergestel, Zandstraat
Projectnummer 66938
Rapportnummer 12053783 - 1

Orderdatum 19-09-2014
Startdatum 19-09-2014
Rapportagedatum 29-09-2014

Monster beschrijvingen

- | | | |
|-----|---|--|
| 001 | * | De monstervoorbehandeling en analyses zijn uitgevoerd conform Accreditatieschema AS3000, dit geldt alleen voor de analyses die worden gerapporteerd met het "S" kenmerk. |
| 002 | * | De monstervoorbehandeling en analyses zijn uitgevoerd conform Accreditatieschema AS3000, dit geldt alleen voor de analyses die worden gerapporteerd met het "S" kenmerk. |
| 003 | * | De monstervoorbehandeling en analyses zijn uitgevoerd conform Accreditatieschema AS3000, dit geldt alleen voor de analyses die worden gerapporteerd met het "S" kenmerk. |
-

Voetnoten

- | | |
|---|---|
| 1 | De sommatie na verrekening van de 0.7 factor volgens BoToVa |
|---|---|

Paraaf :



Lankelma Geo. Zuid BV
W.J.H. van den Heuvel

Analyserapport

Blad 5 van 6

Projectnaam Moergestel, Zandstraat
Projectnummer 66938
Rapportnummer 12053783 - 1

Orderdatum 19-09-2014
Startdatum 19-09-2014
Rapportagedatum 29-09-2014

Analyse	Monstersoort	Relatie tot norm
droge stof	Grond (AS3000)	Grond: gelijkwaardig aan NEN-ISO 11465, Grond (AS3000): conform AS3010-2
gewicht artefacten	Grond (AS3000)	Conform AS3000, NEN 5709
aard van de artefacten	Grond (AS3000)	Idem
organische stof (gloeiverlies)	Grond (AS3000)	Grond/Puin: gelijkwaardig aan NEN 5754. Grond (AS3000): conform AS3010
lutum (bodem)	Grond (AS3000)	Conform AS3010-4
barium	Grond (AS3000)	Conform AS3010-5, conform NEN 6950 (ontsluiting conform NEN 6961, meting conform NEN 6966) eigen methode (ontsluiting conform NEN 6961, meting conform ISO 22036).
cadmium	Grond (AS3000)	Idem
kobalt	Grond (AS3000)	Idem
koper	Grond (AS3000)	Idem
kwik	Grond (AS3000)	Conform AS 3010-5 en conform NEN 6950 (ontsluiting conform NEN 6961, meting conform NEN-ISO 16772)
lood	Grond (AS3000)	Conform AS3010-5, conform NEN 6950 (ontsluiting conform NEN 6961, meting conform NEN 6966) eigen methode (ontsluiting conform NEN 6961, meting conform ISO 22036).
molybdeen	Grond (AS3000)	Idem
nikkel	Grond (AS3000)	Idem
zink	Grond (AS3000)	Idem
naftaleen	Grond (AS3000)	Conform AS3010-6
fenantreen	Grond (AS3000)	Idem
antraceen	Grond (AS3000)	Idem
fluoranteen	Grond (AS3000)	Idem
benzo(a)antraceen	Grond (AS3000)	Idem
chryseen	Grond (AS3000)	Idem
benzo(k)fluoranteen	Grond (AS3000)	Idem
benzo(a)pyreen	Grond (AS3000)	Idem
benzo(ghi)peryleen	Grond (AS3000)	Idem
indeno(1,2,3-cd)pyreen	Grond (AS3000)	Idem
pak-totaal (10 van VROM) (0.7 factor)	Grond (AS3000)	Idem
PCB 28	Grond (AS3000)	Conform AS3010-8
PCB 52	Grond (AS3000)	Idem
PCB 101	Grond (AS3000)	Idem
PCB 118	Grond (AS3000)	Idem
PCB 138	Grond (AS3000)	Idem
PCB 153	Grond (AS3000)	Idem
PCB 180	Grond (AS3000)	Idem
som PCB (7) (0.7 factor)	Grond (AS3000)	Idem
totaal olie C10 - C40	Grond (AS3000)	Conform prestatieblad 3010-7 Gelijkwaardig aan NEN-EN-ISO 16703

Monster	Barcode	Aanlevering	Monstername	Verpakking
001	Y5025382	19-09-2014	19-09-2014	ALC201
001	Y5025428	19-09-2014	19-09-2014	ALC201
001	Y5025403	19-09-2014	19-09-2014	ALC201
001	Y5025433	19-09-2014	19-09-2014	ALC201
001	Y5025432	19-09-2014	19-09-2014	ALC201
001	Y5025430	19-09-2014	19-09-2014	ALC201
002	Y5025413	19-09-2014	19-09-2014	ALC201
002	Y5025414	19-09-2014	19-09-2014	ALC201

Paraaf :



Lankelma Geo. Zuid BV
W.J.H. van den Heuvel

Analyserapport

Blad 6 van 6

Projectnaam Moergestel, Zandstraat
Projectnummer 66938
Rapportnummer 12053783 - 1

Orderdatum 19-09-2014
Startdatum 19-09-2014
Rapportagedatum 29-09-2014

Monster	Barcode	Aanlevering	Monstername	Verpakking
002	Y5025417	19-09-2014	19-09-2014	ALC201
002	Y5025431	19-09-2014	19-09-2014	ALC201
002	Y5025426	19-09-2014	19-09-2014	ALC201
003	Y5025415	19-09-2014	19-09-2014	ALC201
003	Y5025422	19-09-2014	19-09-2014	ALC201
003	Y5025429	19-09-2014	19-09-2014	ALC201
003	Y5025411	19-09-2014	19-09-2014	ALC201
003	Y5025425	19-09-2014	19-09-2014	ALC201
003	Y5025418	19-09-2014	19-09-2014	ALC201
003	Y5025407	19-09-2014	19-09-2014	ALC201
003	Y5025420	19-09-2014	19-09-2014	ALC201
003	Y5025421	19-09-2014	19-09-2014	ALC201

Paraaf :



Analyserapport

Lankelma Geo. Zuid BV
W.J.H. van den Heuvel
Postbus 38
5688 ZG OIRSCHOT

Blad 1 van 5

Uw projectnaam : Moergestel, Zandstraat
Uw projectnummer : 66938
ALcontrol rapportnummer : 12056477, versienummer: 1
Rapport-verificatienummer : TNZGBARX

Rotterdam, 01-10-2014

Geachte heer/mevrouw,

Hierbij ontvangt u de analyse resultaten van het laboratoriumonderzoek ten behoeve van uw project 66938. Het onderzoek werd uitgevoerd conform uw opdracht. De gerapporteerde resultaten hebben uitsluitend betrekking op de geteste monsters. De door u aangegeven omschrijvingen voor de monsters en het project zijn overgenomen in dit analyserapport.


Het onderzoek is, met uitzondering van eventueel door derden uitgevoerd onderzoek, uitgevoerd door ALcontrol Laboratories, gevestigd aan de Steenhouwerstraat 15 in Rotterdam (NL).

Dit analyserapport bestaat inclusief bijlagen uit 5 pagina's. In geval van een versienummer van '2' of hoger vervallen de voorgaande versies. Alle bijlagen maken onlosmakelijk onderdeel uit van het rapport. Alleen vermenigvuldiging van het hele rapport is toegestaan.

Mocht u vragen en/of opmerkingen hebben naar aanleiding van dit rapport, bijvoorbeeld als u nadere informatie nodig heeft over de meetonzekerheid van de analyseresultaten in dit rapport, dan verzoeken wij u vriendelijk contact op te nemen met de afdeling Customer Support.

Wij vertrouwen er op u met deze informatie van dienst te zijn.

Hoogachtend,

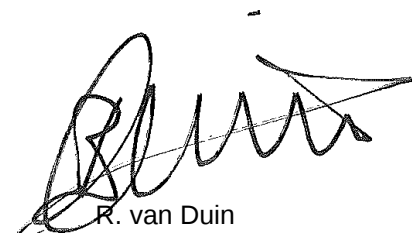

R. van Duin
Laboratory Manager



Lankelma Geo. Zuid BV
W.J.H. van den Heuvel

Analysrapport

Blad 2 van 5

Projectnaam Moergestel, Zandstraat
Projectnummer 66938
Rapportnummer 12056477 - 1

Orderdatum 26-09-2014
Startdatum 26-09-2014
Rapportagedatum 01-10-2014

Nummer	Monstersoort	Monsterspecificatie		
001	Grondwater (AS3000)	B1-1-1 B1 (145-245)		
Analyse	Eenheid	Q	001	
METALEN				
barium	µg/l	S	<15	
cadmium	µg/l	S	<0.20	
kobalt	µg/l	S	<2	
koper	µg/l	S	11	
kwik	µg/l	S	<0.05	
lood	µg/l	S	<2.0	
molybdeen	µg/l	S	<2	
nikkel	µg/l	S	<3	
zink	µg/l	S	15	
VLUCHTIGE AROMATEN				
benzeen	µg/l	S	<0.2	
tolueen	µg/l	S	<0.2	
ethylbenzeen	µg/l	S	<0.2	
o-xyleen	µg/l	S	<0.1	
p- en m-xyleen	µg/l	S	<0.2	
xylenen (0.7 factor)	µg/l	S	0.21 ¹⁾	
styreen	µg/l	S	<0.2	
POLYCYCLISCHE AROMATISCHE KOOLWATERSTOFFEN				
naftaleen	µg/l	S	<0.02	
GEHALOGENEERDE KOOLWATERSTOFFEN				
1,1-dichloorethaan	µg/l	S	<0.2	
1,2-dichloorethaan	µg/l	S	<0.2	
1,1-dichlooretheen	µg/l	S	<0.1	
cis-1,2-dichlooretheen	µg/l	S	<0.1	
trans-1,2-dichlooretheen	µg/l	S	<0.1	
som (cis,trans) 1,2-dichloorethenen (0.7 factor)	µg/l		0.14 ¹⁾	
dichloormethaan	µg/l	S	<0.2	
1,1-dichloorpropaan	µg/l	S	<0.2	
1,2-dichloorpropaan	µg/l	S	<0.2	
1,3-dichloorpropaan	µg/l	S	<0.2	
som dichloorpropanen (0.7 factor)	µg/l	S	0.42 ¹⁾	
tetrachlooretheen	µg/l	S	<0.1	
tetrachloormethaan	µg/l	S	<0.1	
1,1,1-trichloorethaan	µg/l	S	<0.1	
1,1,2-trichloorethaan	µg/l	S	<0.1	
trichlooretheen	µg/l	S	<0.2	
chloroform	µg/l	S	<0.2	
vinylchloride	µg/l	S	<0.2	
tribroommethaan	µg/l	S	<0.2	

De met S gemerkte analyses zijn geaccrediteerd en vallen onder de AS3000-erkenning. Overige accreditaties zijn gemerkt met een Q.

Paraaf :



Lankelma Geo. Zuid BV
W.J.H. van den Heuvel

Analysrapport

Blad 3 van 5

Projectnaam Moergestel, Zandstraat
Projectnummer 66938
Rapportnummer 12056477 - 1

Orderdatum 26-09-2014
Startdatum 26-09-2014
Rapportagedatum 01-10-2014

Nummer	Monstersoort	Monsterspecificatie
001	Grondwater (AS3000)	B1-1-1 B1 (145-245)

Analyse	Eenheid	Q	001
<i>MINERALE OLIE</i>			
fractie C10 - C12	µg/l		<25
fractie C12 - C22	µg/l		<25
fractie C22 - C30	µg/l		<25
fractie C30 - C40	µg/l		<25
totaal olie C10 - C40	µg/l	S	<50

De met S gemerkte analyses zijn geaccrediteerd en vallen onder de AS3000-erkenning. Overige accreditaties zijn gemerkt met een Q.

Paraaf :



Lankelma Geo. Zuid BV
W.J.H. van den Heuvel

Analysrapport

Blad 4 van 5

Projectnaam Moergestel, Zandstraat
Projectnummer 66938
Rapportnummer 12056477 - 1

Orderdatum 26-09-2014
Startdatum 26-09-2014
Rapportagedatum 01-10-2014

Monster beschrijvingen

001 * De monstervoorbehandeling en analyses zijn uitgevoerd conform Accreditatieschema AS3000, dit geldt alleen voor de analyses die worden gerapporteerd met het "S" kenmerk.

Voetnoten

1 De sommatie na verrekening van de 0.7 factor volgens BoToVa

Paraaf :



Lankelma Geo. Zuid BV
W.J.H. van den Heuvel

Analyserapport

Blad 5 van 5

Projectnaam Moergestel, Zandstraat
Projectnummer 66938
Rapportnummer 12056477 - 1

Orderdatum 26-09-2014
Startdatum 26-09-2014
Rapportagedatum 01-10-2014

Analyse	Monstersoort	Relatie tot norm
barium	Grondwater (AS3000)	Conform AS3110-3 en Conform NEN 6966 (meting conform NEN-EN-ISO 11885)
cadmium	Grondwater (AS3000)	Idem
kobalt	Grondwater (AS3000)	Idem
koper	Grondwater (AS3000)	Idem
kwik	Grondwater (AS3000)	Conform AS3110-3 en conform NEN-EN-ISO 17852
lood	Grondwater (AS3000)	Conform AS3110-3 en Conform NEN 6966 (meting conform NEN-EN-ISO 11885)
molybdeen	Grondwater (AS3000)	Idem
nikkel	Grondwater (AS3000)	Idem
zink	Grondwater (AS3000)	Idem
benzeen	Grondwater (AS3000)	Conform AS3130-1
tolueen	Grondwater (AS3000)	Idem
ethylbenzeen	Grondwater (AS3000)	Idem
o-xyleen	Grondwater (AS3000)	Idem
p- en m-xyleen	Grondwater (AS3000)	Idem
xylenen (0.7 factor)	Grondwater (AS3000)	Conform AS3130-1
styreen	Grondwater (AS3000)	Conform AS3130-1
naftaleen	Grondwater (AS3000)	Conform AS3110-4
1,1-dichloorethaan	Grondwater (AS3000)	Conform AS3130-1
1,2-dichloorethaan	Grondwater (AS3000)	Idem
1,1-dichlooretheen	Grondwater (AS3000)	Idem
cis-1,2-dichlooretheen	Grondwater (AS3000)	Idem
trans-1,2-dichlooretheen	Grondwater (AS3000)	Idem
som (cis,trans) 1,2-dichloorethenen (0.7 factor)	Grondwater (AS3000)	Idem
dichloormethaan	Grondwater (AS3000)	Idem
1,1-dichloorpropaan	Grondwater (AS3000)	Idem
1,2-dichloorpropaan	Grondwater (AS3000)	Idem
1,3-dichloorpropaan	Grondwater (AS3000)	Idem
som dichloorpropanen (0.7 factor)	Grondwater (AS3000)	Idem
tetrachlooretheen	Grondwater (AS3000)	Idem
tetrachloormethaan	Grondwater (AS3000)	Idem
1,1,1-trichloorethaan	Grondwater (AS3000)	Idem
1,1,2-trichloorethaan	Grondwater (AS3000)	Idem
trichlooretheen	Grondwater (AS3000)	Idem
chloroform	Grondwater (AS3000)	Idem
vinylchloride	Grondwater (AS3000)	Idem
tribroommethaan	Grondwater (AS3000)	Idem
totaal olie C10 - C40	Grondwater (AS3000)	Conform AS3110-5

Monster	Barcode	Aanlevering	Monstername	Verpakking
001	G8728187	26-09-2014	26-09-2014	ALC236
001	B1376514	26-09-2014	26-09-2014	ALC204
001	G8728193	26-09-2014	26-09-2014	ALC236

Paraaf :

Bijlage 5 : Toetsingstabellen grond en grondwater

Projectnaam Moergestel, Zandstraat
Projectcode 66938

Tabel: Analyseresultaten grond (as3000) monsters (gehalten in mg/kgds, tenzij anders aangegeven)

Monstercode	MM1	AW	1/2(AW+I)	I	AS3000
Bodemtype	1				eis
droge stof (gew.-%)	85,7	--			
gewicht artefacten (g)	<1	--			
aard van de artefacten (g)	Geen	--			
organische stof (gloeiverlies) (% vd DS)	1,9	--			
KORRELGROOTTEVERDELING					
lutum (bodem) (% vd DS)	2,0	--			
METALEN					
barium ⁺	<20			237	190
cadmium	0,26	0,35	4,0	7,6	0,60
kobalt	<1,5	4,3	29	54	15
koper	10	19	56	92	40
kwik	<0,05	0,10	13	25	0,15
lood	15	32	184	337	50
molybdeen	<0,5	1,5	96	190	1,5
nikkel	<3	12	23	34	35
zink	29	59	181	303	140
POLYCYCLISCHE AROMATISCHE KOOLWATERSTOFFEN					
naftaleen	<0,01	--			
fenantreen	0,04	--			
antraceen	<0,01	--			
fluoranteen	0,08	--			
benzo(a)antraceen	0,03	--			
chryseen	0,03	--			
benzo(k)fluoranteen	0,02	--			
benzo(a)pyreen	0,03	--			
benzo(ghi)peryleen	0,03	--			
indeno(1,2,3-cd)pyreen	0,03	--			
pak-totaal (10 van VROM) (0.7 factor)	0,304	1,5	21	40	1,0
POLYCHLOORBIFENYLEN (PCB)					
PCB 28 (µg/kgds)	<1	--			
PCB 52 (µg/kgds)	<1	--			
PCB 101 (µg/kgds)	<1	--			
PCB 118 (µg/kgds)	<1	--			
PCB 138 (µg/kgds)	<1	--			
PCB 153 (µg/kgds)	<1	--			
PCB 180 (µg/kgds)	<1	--			
som PCB (7) (0.7 factor) (µg/kgds)	4,9 ^a	4,0	102	200	49
MINERALE OLIE					
fractie C10 - C12	<5	--			
fractie C12 - C22	<5	--			
fractie C22 - C30	<5	--			
fractie C30 - C40	<5	--			
totaal olie C10 - C40	<20	38	519	1000	190

Monstercode en monstertraject

12053783-001 MM1 B1 (0-50) B7 (0-50) B8 (0-50) B9 (0-50) B10 (0-50) B11 (15-65)

De resultaten zijn voor de interventiewaarde getoetst aan de toetsingswaarden zoals vermeld in de Circulaire Bodemsanering 2009, zoals gewijzigd op 3 april 2012 en voor de achtergrondwaarden aan het Besluit Bodemkwaliteit, Staatscourant 20 december 2007, Nr. 247. Tevens zijn de volgende wijzigingen doorgevoerd: De gewijzigde grenswaarden van een aantal OCB (per 30-07-2008) (www.Senternovem.nl) en de wijziging in de Staatscourant 67 van 7 april 2009.

De gehalten die de betreffende toetsingswaarden overschrijden zijn als volgt geclassificeerd:

- * *het gehalte is groter dan de achtergrondwaarde en kleiner dan of gelijk aan het gemiddelde van de achtergrond- en interventiewaarde*
- ** *het gehalte is groter dan het gemiddelde van de achtergrond- en interventiewaarde en kleiner dan of gelijk aan de interventiewaarde*
- *** *het gehalte is groter dan de interventiewaarde*
- *geen toetsingswaarde voor opgesteld*
- *niet geanalyseerd*
- # *Verhoogde rapportagegrens, voor meer informatie zie analysecertificaat*
- AS3000 *laboratoriumanalyses voor grond-, waterbodem- en grondwateronderzoek; grondprotocollen 3010 t/m 3090 versie 4,25 juni 2008.*
- a *gecorrigeerd gehalte is groter dan of gelijk aan de achtergrondwaarde (of geen achtergrondwaarde voor opgesteld), maar wel kleiner dan de AS3000 rapportagegrens-eis, dus mag verondersteld worden kleiner dan de achtergrondwaarde te zijn.*
- b *gecorrigeerd gehalte is groter dan de achtergrondwaarde (of geen achtergrondwaarde voor opgesteld), en groter dan de AS3000 rapportagegrens-eis.*
- + *De interventiewaarde voor barium geldt alleen voor die situaties waarbij duidelijk sprake is van antropogene verontreiniging en geen sprake is van thermisch gereinigde grond en baggerspecie.*

De achtergrond- en interventiewaarden zijn afhankelijk van de bodemsamenstelling. Voor de toetsing is gebruik gemaakt van de volgende samenstelling: lutum 2%; humus 1.9%. (Als humus/lutum niet is gemeten geldt een default waarde van lutum = 25% en organische stof = 10%.)

Projectnaam Moergestel, Zandstraat
Projectcode 66938

Tabel: Analyseresultaten grond (as3000) monsters (gehalten in mg/kgds, tenzij anders aangegeven)

Monstercode	MM2	AW	1/2(AW+I)	I	AS3000
Bodemtype	1				eis
droge stof (gew.-%)	83,4	--			
gewicht artefacten (g)	<1	--			
aard van de artefacten (g)	Geen	--			
organische stof (gloeiverlies) (% vd DS)	2,9	--			
KORRELGROOTTEVERDELING					
lutum (bodem) (% vd DS)	2,7	--			
METALEN					
barium ⁺	<20			258	190
cadmium	0,23	0,37	4,2	7,9	0,60
kobalt	<1,5	4,6	31	58	15
koper	9,2	20	59	97	40
kwik	<0,05	0,11	13	26	0,15
lood	20	33	190	347	50
molybdeen	<0,5	1,5	96	190	1,5
nikkel	<3	13	24	36	35
zink	25	62	192	321	140
POLYCYCLISCHE AROMATISCHE KOOLWATERSTOFFEN					
naftaleen	<0,01	--			
fenantreen	<0,01	--			
antraceen	<0,01	--			
fluoranteen	0,02	--			
benzo(a)antraceen	0,01	--			
chryseen	<0,01	--			
benzo(k)fluoranteen	0,01	--			
benzo(a)pyreen	0,01	--			
benzo(ghi)peryleen	0,01	--			
indeno(1,2,3-cd)pyreen	0,01	--			
pak-totaal (10 van VROM) (0.7 factor)	0,098	1,5	21	40	1,0
POLYCHLOORBIFENYLEN (PCB)					
PCB 28 (µg/kgds)	<1	--			
PCB 52 (µg/kgds)	<1	--			
PCB 101 (µg/kgds)	<1	--			
PCB 118 (µg/kgds)	<1	--			
PCB 138 (µg/kgds)	<1	--			
PCB 153 (µg/kgds)	<1	--			
PCB 180 (µg/kgds)	<1	--			
som PCB (7) (0.7 factor) (µg/kgds)	4,9	5,8	148	290	49
MINERALE OLIE					
fractie C10 - C12	<5	--			
fractie C12 - C22	<5	--			
fractie C22 - C30	<5	--			
fractie C30 - C40	<5	--			
totaal olie C10 - C40	<20	55	753	1450	190

Monstercode en monstertraject

1 12053783-002 MM2 B2 (0-50) B3 (0-50) B4 (0-50) B5 (0-50) B6 (0-50)

De resultaten zijn voor de interventiewaarde getoetst aan de toetsingswaarden zoals vermeld in de Circulaire Bodemsanering 2009, zoals gewijzigd op 3 april 2012 en voor de achtergrondwaarden aan het Besluit Bodemkwaliteit, Staatscourant 20 december 2007, Nr. 247. Tevens zijn de volgende wijzigingen doorgevoerd: De gewijzigde grenswaarden van een aantal OCB (per 30-07-2008) (www.Senternovem.nl) en de wijziging in de Staatscourant 67 van 7 april 2009.

De gehalten die de betreffende toetsingswaarden overschrijden zijn als volgt geclassificeerd:

- * het gehalte is groter dan de achtergrondwaarde en kleiner dan of gelijk aan het gemiddelde van de achtergrond- en interventiewaarde*
- ** het gehalte is groter dan het gemiddelde van de achtergrond- en interventiewaarde en kleiner dan of gelijk aan de interventiewaarde*
- *** het gehalte is groter dan de interventiewaarde*
- geen toetsingswaarde voor opgesteld*
- niet geanalyseerd*
- # Verhoogde rapportagegrens, voor meer informatie zie analysecertificaat*
- AS3000** *laboratoriumanalyses voor grond-, waterbodem- en grondwateronderzoek; grondprotocollen 3010 t/m 3090 versie 4,25 juni 2008.*
- a gecorrigeerd gehalte is groter dan of gelijk aan de achtergrondwaarde (of geen achtergrondwaarde voor opgesteld), maar wel kleiner dan de AS3000 rapportagegrens-eis, dus mag verondersteld worden kleiner dan de achtergrondwaarde te zijn.*
- b gecorrigeerd gehalte is groter dan de achtergrondwaarde (of geen achtergrondwaarde voor opgesteld), en groter dan de AS3000 rapportagegrens-eis.*
- + De interventiewaarde voor barium geldt alleen voor die situaties waarbij duidelijk sprake is van antropogene verontreiniging en geen sprake is van thermisch gereinigde grond en baggerspecie.*

De achtergrond- en interventiewaarden zijn afhankelijk van de bodemsamenstelling. Voor de toetsing is gebruik gemaakt van de volgende samenstelling: lutum 2.7%; humus 2.9%. (Als humus/lutum niet is gemeten geldt een default waarde van lutum = 25% en organische stof = 10%.)

Projectnaam Moergestel, Zandstraat
Projectcode 66938

Tabel: Analyseresultaten grond (as3000) monsters (gehalten in mg/kgds, tenzij anders aangegeven)

Monstercode	MM3	AW	1/2(AW+I)	I	AS3000
Bodemtype	1				eis
droge stof (gew.-%)	81,4	--			
gewicht artefacten (g)	<1	--			
aard van de artefacten (g)	Geen	--			
organische stof (gloeiverlies) (% vd DS)	<0,5	--			
KORRELGROOTTEVERDELING					
lutum (bodem) (% vd DS)	2,4	--			
METALEN					
barium ⁺	<20			249	190
cadmium	<0,2	0,35	4,0	7,6	0,60
kobalt	<1,5	4,5	30	56	15
koper	<5	20	56	93	40
kwik	<0,05	0,11	13	25	0,15
lood	<10	32	186	339	50
molybdeen	<0,5	1,5	96	190	1,5
nikkel	<3	12	24	35	35
zink	<20	60	185	310	140
POLYCYCLISCHE AROMATISCHE KOOLWATERSTOFFEN					
naftaleen	<0,01	--			
fenantreen	<0,01	--			
antraceen	<0,01	--			
fluoranteen	<0,01	--			
benzo(a)antraceen	<0,01	--			
chryseen	<0,01	--			
benzo(k)fluoranteen	<0,01	--			
benzo(a)pyreen	<0,01	--			
benzo(ghi)peryleen	<0,01	--			
indeno(1,2,3-cd)pyreen	<0,01	--			
pak-totaal (10 van VROM) (0.7 factor)	0,07	1,5	21	40	1,0
POLYCHLOORBIFENYLEN (PCB)					
PCB 28 (µg/kgds)	<1	--			
PCB 52 (µg/kgds)	<1	--			
PCB 101 (µg/kgds)	<1	--			
PCB 118 (µg/kgds)	<1	--			
PCB 138 (µg/kgds)	<1	--			
PCB 153 (µg/kgds)	<1	--			
PCB 180 (µg/kgds)	<1	--			
som PCB (7) (0.7 factor) (µg/kgds)	4,9 ^a	4,0	102	200	49
MINERALE OLIE					
fractie C10 - C12	<5	--			
fractie C12 - C22	<5	--			
fractie C22 - C30	<5	--			
fractie C30 - C40	<5	--			
totaal olie C10 - C40	<20	38	519	1000	190

Monstercode en monstertraject

¹ 12053783-003 MM3 B1 (50-100) B1 (100-150) B1 (150-200) B2 (50-100) B2 (100-150) B2 (150-200) B3 (50-100) B3 (100-150) B3 (150-200)

De resultaten zijn voor de interventiewaarde getoetst aan de toetsingswaarden zoals vermeld in de Circulaire Bodemsanering 2009, zoals gewijzigd op 3 april 2012 en voor de achtergrondwaarden aan het Besluit Bodemkwaliteit, Staatscourant 20 december 2007, Nr. 247. Tevens zijn de volgende wijzigingen doorgevoerd: De gewijzigde grenswaarden van een aantal OCB (per 30-07-2008) (www.Senternovem.nl) en de wijziging in de Staatscourant 67 van 7 april 2009.

De gehalten die de betreffende toetsingswaarden overschrijden zijn als volgt geclassificeerd:

- * *het gehalte is groter dan de achtergrondwaarde en kleiner dan of gelijk aan het gemiddelde van de achtergrond- en interventiewaarde*
- ** *het gehalte is groter dan het gemiddelde van de achtergrond- en interventiewaarde en kleiner dan of gelijk aan de interventiewaarde*
- *** *het gehalte is groter dan de interventiewaarde*
- *geen toetsingswaarde voor opgesteld*
- *niet geanalyseerd*
- # *Verhoogde rapportagegrens, voor meer informatie zie analysecertificaat*
- AS3000 *laboratoriumanalyses voor grond-, waterbodem- en grondwateronderzoek; grondprotocollen 3010 t/m 3090 versie 4,25 juni 2008.*
- a *gecorrigeerd gehalte is groter dan of gelijk aan de achtergrondwaarde (of geen achtergrondwaarde voor opgesteld), maar wel kleiner dan de AS3000 rapportagegrens-eis, dus mag verondersteld worden kleiner dan de achtergrondwaarde te zijn.*
- b *gecorrigeerd gehalte is groter dan de achtergrondwaarde (of geen achtergrondwaarde voor opgesteld), en groter dan de AS3000 rapportagegrens-eis.*
- + *De interventiewaarde voor barium geldt alleen voor die situaties waarbij duidelijk sprake is van antropogene verontreiniging en geen sprake is van thermisch gereinigde grond en baggerspecie.*

De achtergrond- en interventiewaarden zijn afhankelijk van de bodemsamenstelling. Voor de toetsing is gebruik gemaakt van de volgende samenstelling: lutum 2.4%; humus 0.5%. (Als humus/lutum niet is gemeten geldt een default waarde van lutum = 25% en organische stof = 10%.)

Projectnaam Moergestel, Zandstraat
Projectcode 66938

Tabel: Analyseresultaten grondwater (as3000) monsters (gehalten in µg/l, tenzij anders aangegeven)

Monstercode	B1-1-1	S	1/2(S+I)	I	AS3000 eis
Bodemtype	1				
METALEN					
barium	<15	50	338	625	50
cadmium	<0,20	0,40	3,2	6,0	0,80
kobalt	<2	20	60	100	20
koper	11	15	45	75	15
kwik	<0,05	0,050	0,18	0,30	0,050
lood	<2,0	15	45	75	15
molybdeen	<2	5,0	152	300	5,0
nikkel	<3	15	45	75	15
zink	15	65	432	800	65
VLUCHTIGE AROMATEN					
benzeen	<0,2	0,20	15	30	0,20
tolueen	<0,2	7,0	504	1000	7,0
ethylbenzeen	<0,2	4,0	77	150	4,0
o-xyleen	<0,1 --				
p- en m-xyleen	<0,2 --				
xylenen (0.7 factor)	0,21 ^a	0,20	35	70	0,21
styreen	<0,2	6,0	153	300	6,0
POLYCYCLISCHE AROMATISCHE KOOLWATERSTOFFEN					
naftaleen	<0,02 ^a	0,01	35	70	0,050
interventiefactor polycyclisch	0,0002			1	
e aromatische koolwaterstoffen					
GEHALOGENEERDE KOOLWATERSTOFFEN					
1,1-dichloorethaan	<0,2	7,0	454	900	7,0
1,2-dichloorethaan	<0,2	7,0	204	400	7,0
1,1-dichlooretheen	<0,1 ^a	0,01	5,0	10	0,10
cis-1,2-dichlooretheen	<0,1 --				
trans-1,2-dichlooretheen	<0,1 --				
som (cis,trans) 1,2- dichloorethenen (0.7 factor)	0,14 ^a	0,01	10	20	0,20
dichloormethaan	<0,2 ^a	0,01	500	1000	0,20
1,1-dichloorpropaan	<0,2 --				
1,2-dichloorpropaan	<0,2 --				
1,3-dichloorpropaan	<0,2 --				
som dichloorpropanen (0.7 factor)	0,42	0,80	40	80	0,52
tetrachlooretheen	<0,1 ^a	0,01	20	40	0,10
tetrachloormethaan	<0,1 ^a	0,01	5,0	10	0,10
1,1,1-trichloorethaan	<0,1 ^a	0,01	150	300	0,10
1,1,2-trichloorethaan	<0,1 ^a	0,01	65	130	0,10
trichlooretheen	<0,2	24	262	500	24
chloroform	<0,2	6,0	203	400	6,0
vinylchloride	<0,2 ^a	0,01	2,5	5,0	0,20
tribroommethaan	<0,2			630	2,0
MINERALE OLIE					
fractie C10 - C12	<25 --				
fractie C12 - C22	<25 --				
fractie C22 - C30	<25 --				
fractie C30 - C40	<25 --				
totaal olie C10 - C40	<50	50	325	600	100

Monstercode en monstertraject
1 12056477-001 B1-1-1 B1 (145-245)

De resultaten zijn getoetst aan de toetsingswaarden zoals vermeld Circulaire Bodemsanering 2009, zoals gewijzigd op 3 april 2012.

De gehalten die de betreffende toetsingswaarden overschrijden zijn als volgt geclassificeerd:

- * het gehalte is groter dan de streefwaarde en kleiner dan of gelijk aan het gemiddelde van de streef- en interventiewaarde*
- ** het gehalte is groter dan het gemiddelde van de streef- en interventiewaarde en kleiner dan of gelijk aan de interventiewaarde*
- *** het gehalte is groter dan de interventiewaarde*
- geen toetsingswaarde voor opgesteld*
- niet geanalyseerd*
- # Verhoogde rapportagegrens, voor meer informatie zie analysecertificaat*
- AS3000 laboratoriumanalyses voor grond-, waterbodem- en grondwateronderzoek; grondwaterprotocollen 3110 t/m 3190 versie 3,25 juni 2008.*
- a gecorrigeerd gehalte is groter dan of gelijk aan de streefwaarde (of geen streefwaarde voor opgesteld), maar wel kleiner dan de AS3000 rapportagegrens-eis, dus mag verondersteld worden kleiner dan de streefwaarde te zijn.*
- b gecorrigeerd gehalte is groter dan de streefwaarde (of geen streefwaarde voor opgesteld), en groter dan de AS3000 rapportagegrens-eis.*

Bijlage 6 : Fotorapportage



Bijlage 7 : Verklaring van onafhankelijkheid

	Verklaring van onafhankelijkheid	
	Documentnummer: F.08.01.12	Paginanummer: 1
	Revisiedatum: 13-04-2012	Vorige revisie: 14-04-2010

Projectgegevens

Projectnummer: 66938

Locatie: Zandstraat

Plaats: Moergestel

Werkzaamheden (aanvinken)

☒ Onder certificaat van de BRL SIKB 2000 Veldwerk bij milieuhygiënisch bodemonderzoek

- protocol 2001 boorprofielen, monsternamen grond en plaatsen peilbuizen
- protocol 2002 monsternamen grondwater
- protocol 2003 waterbodemonderzoek
- protocol 2018 monsternamen asbest in bodem



Tevens onder certificaat van de

☐ BRL SIKB 6000 Milieukundige begeleiding van sanering


- protocol 6001 conventioneel en/of grondwater

☐ BRL SIKB 2100 Mechanisch boren

- protocol 2101 mechanisch boren

Functioniescheiding

Lankelma Geotechniek Zuid B.V. is een onafhankelijk adviesbureau en is geen eigenaar van het terrein waar de werkzaamheden zijn uitgevoerd. Hierbij verklaar ik dat het veldwerk onafhankelijk van de opdrachtgever is uitgevoerd conform de eisen van de BRL SIKB 2000 en de daarbij horende protocollen:

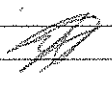Naam (aanvinken)	Geregistreerd voor protocollen	Uitvoeringsdata	Paraaf
☐ L. Verbeek	2001 2002 2003 2018 2101 6001		
☒ W.J.A. Henraath	2001 2002 2003 2018	10-09-14	
☒ W. Vogels	2001 2002 2101	26-9-14	
☐ A.V. Koolsbergen	2002		
☐ P. Goes	2101		
☐ P. Antonius	2101		

Formulier opnemen in bijlage rapport