


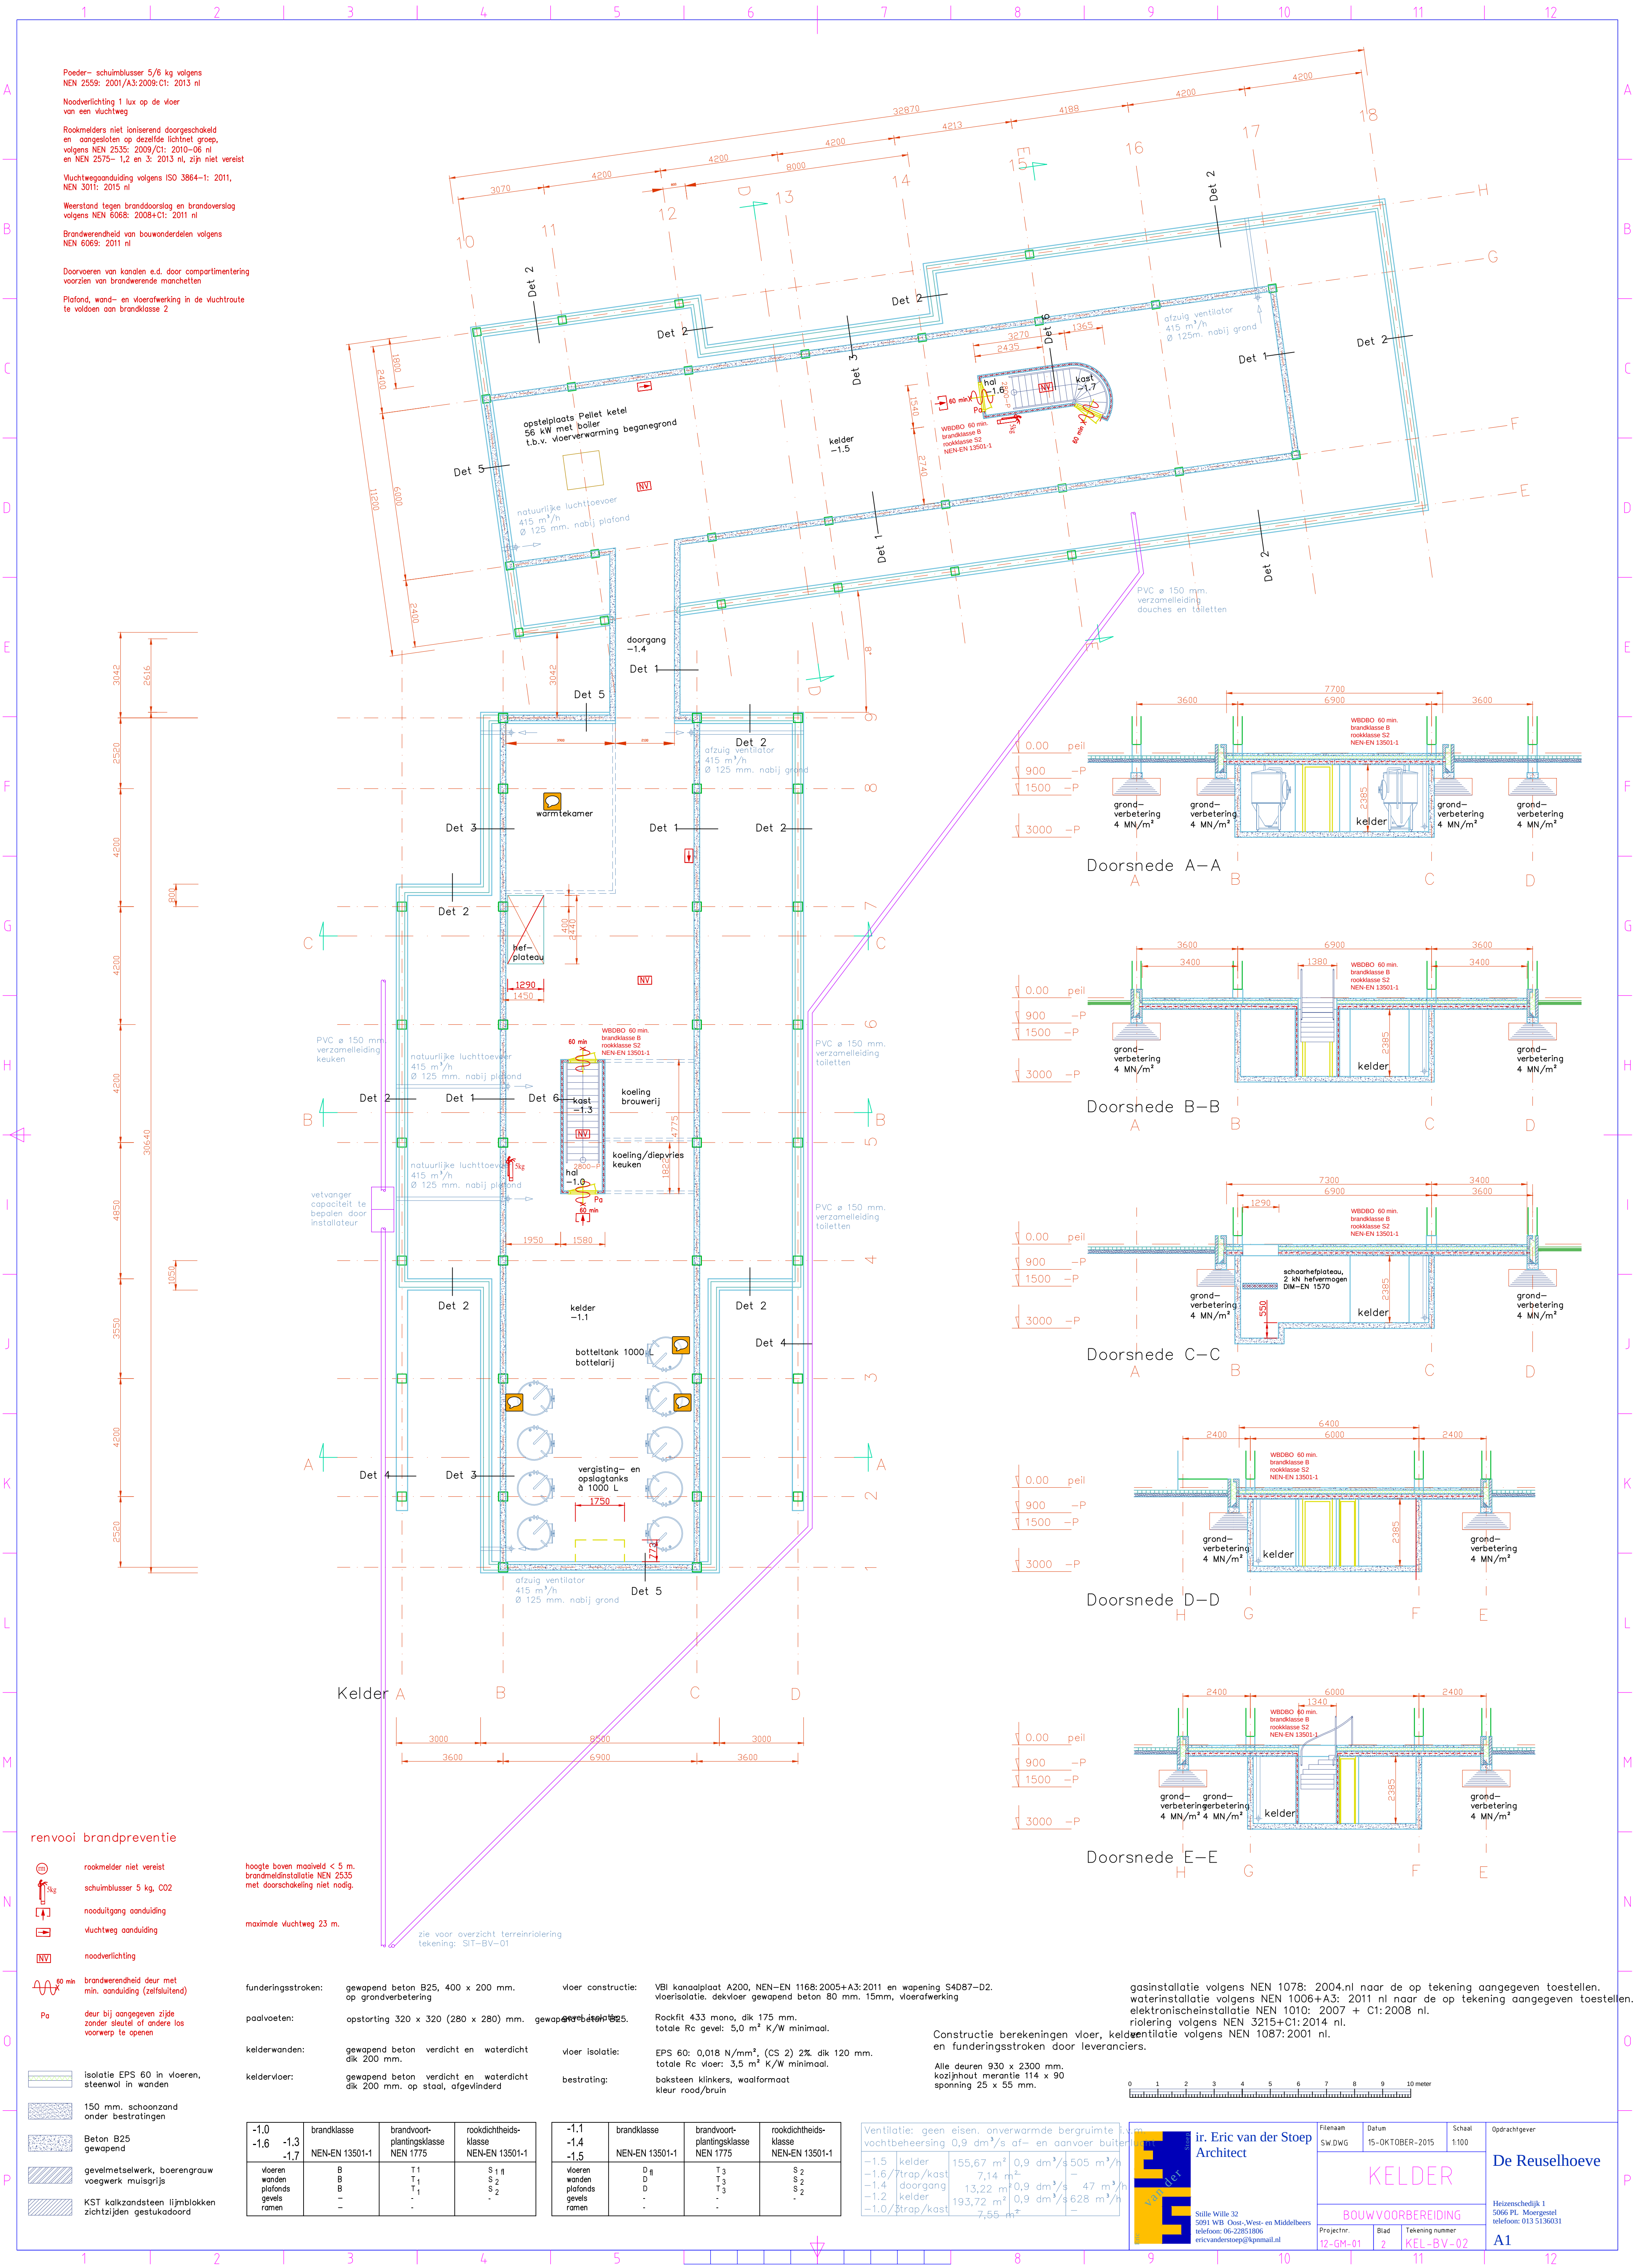

Poeder- schuimblusser 5/6 kg volgens NEN 2559: 2001/A3:2009-C1: 2013 nl

Noodverlichting 1 lux op de vloer van een vluchtweg

Rookmelders niet ioniserend doorgeschakeld en aangesloten op dezelfde lichtnet groep, volgens NEN 2535: 2009/C1: 2010-06 nl en NEN 2575- 1,2 en 3: 2013 nl, zijn niet vereist

Vluchtwegaanduiding volgens ISO 3864-1: 2011, NEN 3011: 2015 nl

Weerstand tegen branddoorslag en brandoverslag volgens NEN 6068: 2008+A1: 2011 nl

Brandwerendheid van bouwonderdelen volgens NEN 6069: 2011 nl

Doorvoeren van kanalen e.d. door compartimentering voorzien van brandwerende manchetten

Plafond, wand- en vloerafwerking in de vluchtroute te voldoen aan brandklasse 2

renvooi brandpreventie

rookmelder niet vereist

schuimblusser 5 kg, CO2

nooduitgang aanduiding

vluchtweg aanduiding

noodverlichting

brandwerendheid deur met min. aanduiding (zelfsluitend)

deur bij aangegeven zijde zonder sleutel of andere los voorwerp te openen

hoogte boven maaiveld < 5 m, brandmeldinstallatie NEN 2535 met doorschakeling niet nodig.

maximale vluchtweg 23 m.

zie voor overzicht terreinriolering tekening: SIT-BV-01

isolatie EPS 60 in vloeren, steervol in wanden

150 mm. schoonzand onder bestratingen

Beton B25 gewapend

gewelmetaalwerk, boerengrauw voegwerk muiskrijns

KST kalkzandsteen lijmblokken zichtzijden gestukadoord

funderingsstroken:	gewapend beton B25, 400 x 200 mm. op grondverbetering	vloer constructie:	VBI kanaalplaat A200, NEN-EN 1168:2005+A3:2011 en wapening S4087-D2. vloerisolatie: dekplaat gewapend beton 80 mm. 15mm, vloerafwerking
paalvoeten:	opstorting 320 x 320 (280 x 280) mm.	gewapend beton B25.	Rockfit 433 mono, dik 175 mm. totale Rc gevel: 5,0 m² K/W minimaal.
kelderwanden:	gewapend beton verdicht en waterdicht dik 200 mm.	vloer isolatie:	EPS 60: 0,018 N/mm², (CS 2) 2% dik 120 mm. totale Rc vloer: 3,5 m² K/W minimaal.
keldervloer:	gewapend beton verdicht en waterdicht dik 200 mm. op staal, afgevlinderd	bestrating:	baksteen klinkers, waalformaat kleur rood/bruin

-1.0 -1.6 -1.7	brandklasse NEN-EN 13501-1	brandvoort-plantingsklasse NEN 1775	rookdichtheids-klasse NEN-EN 13501-1
vloeren	B	T1	S11
wanden	B	T1	S2
plafonds	B	T1	S2
gevels	-	-	-
ramen	-	-	-

-1.1 -1.4 -1.5	brandklasse NEN-EN 13501-1	brandvoort-plantingsklasse NEN 1775	rookdichtheids-klasse NEN-EN 13501-1
vloeren	D1	T3	S2
wanden	D	T3	S2
plafonds	D	T3	S2
gevels	-	-	-
ramen	-	-	-

Ventilatie: geen eisen, onverwarmde bergruimte, tussentijdse vochtbeheersing 0,9 dm³/s af- en aanvoer buiten			
-1.5 kelder	155,67 m²	0,9 dm³/s	505 m³/h
-1.6 trap/kast	7,14 m²	-	-
-1.4 doorgang	13,22 m²	0,9 dm³/s	47 m³/h
-1.2 kelder	193,72 m²	0,9 dm³/s	628 m³/h
-1.0 trap/kast	7,55 m²	-	-

gasinstallatie volgens NEN 1078: 2004.nl naar de op tekening aangegeven toestellen.

waterinstallatie volgens NEN 1006+A3: 2011 nl naar de op tekening aangegeven toestellen.

elektronische installatie NEN 1010: 2007 + C1:2008 nl.

riolering volgens NEN 3215+C1:2014 nl.

ventilatie volgens NEN 1087:2001 nl.

Constructie berekeningen vloer, kelder en funderingsstroken door leveranciers.

Alle deuren 930 x 2300 mm. kozijnhout merantie 114 x 90 spinning 25 x 55 mm.

0 1 2 3 4 5 6 7 8 9 10 meter

ir. Eric van der Stoep Architect

Stille Wille 32
5091 WB Oost- en Middelbeers
telefoon: 06-22851806
ericvandestoeper@gmail.nl

Bestand	15-OCTOBER-2015	Schaal	1:100	Opdrachtgever
SW.DWG				

KELDER

BOUWVOORBEREIDING

Projectnr.	12-GM-01	Blad	2	Tekening nummer	KEL-BV-02
------------	----------	------	---	-----------------	-----------

De Reuselhoeve

Heizingschik 1
5066 RT Moergestel
telefoon: 013 5136031

A1