


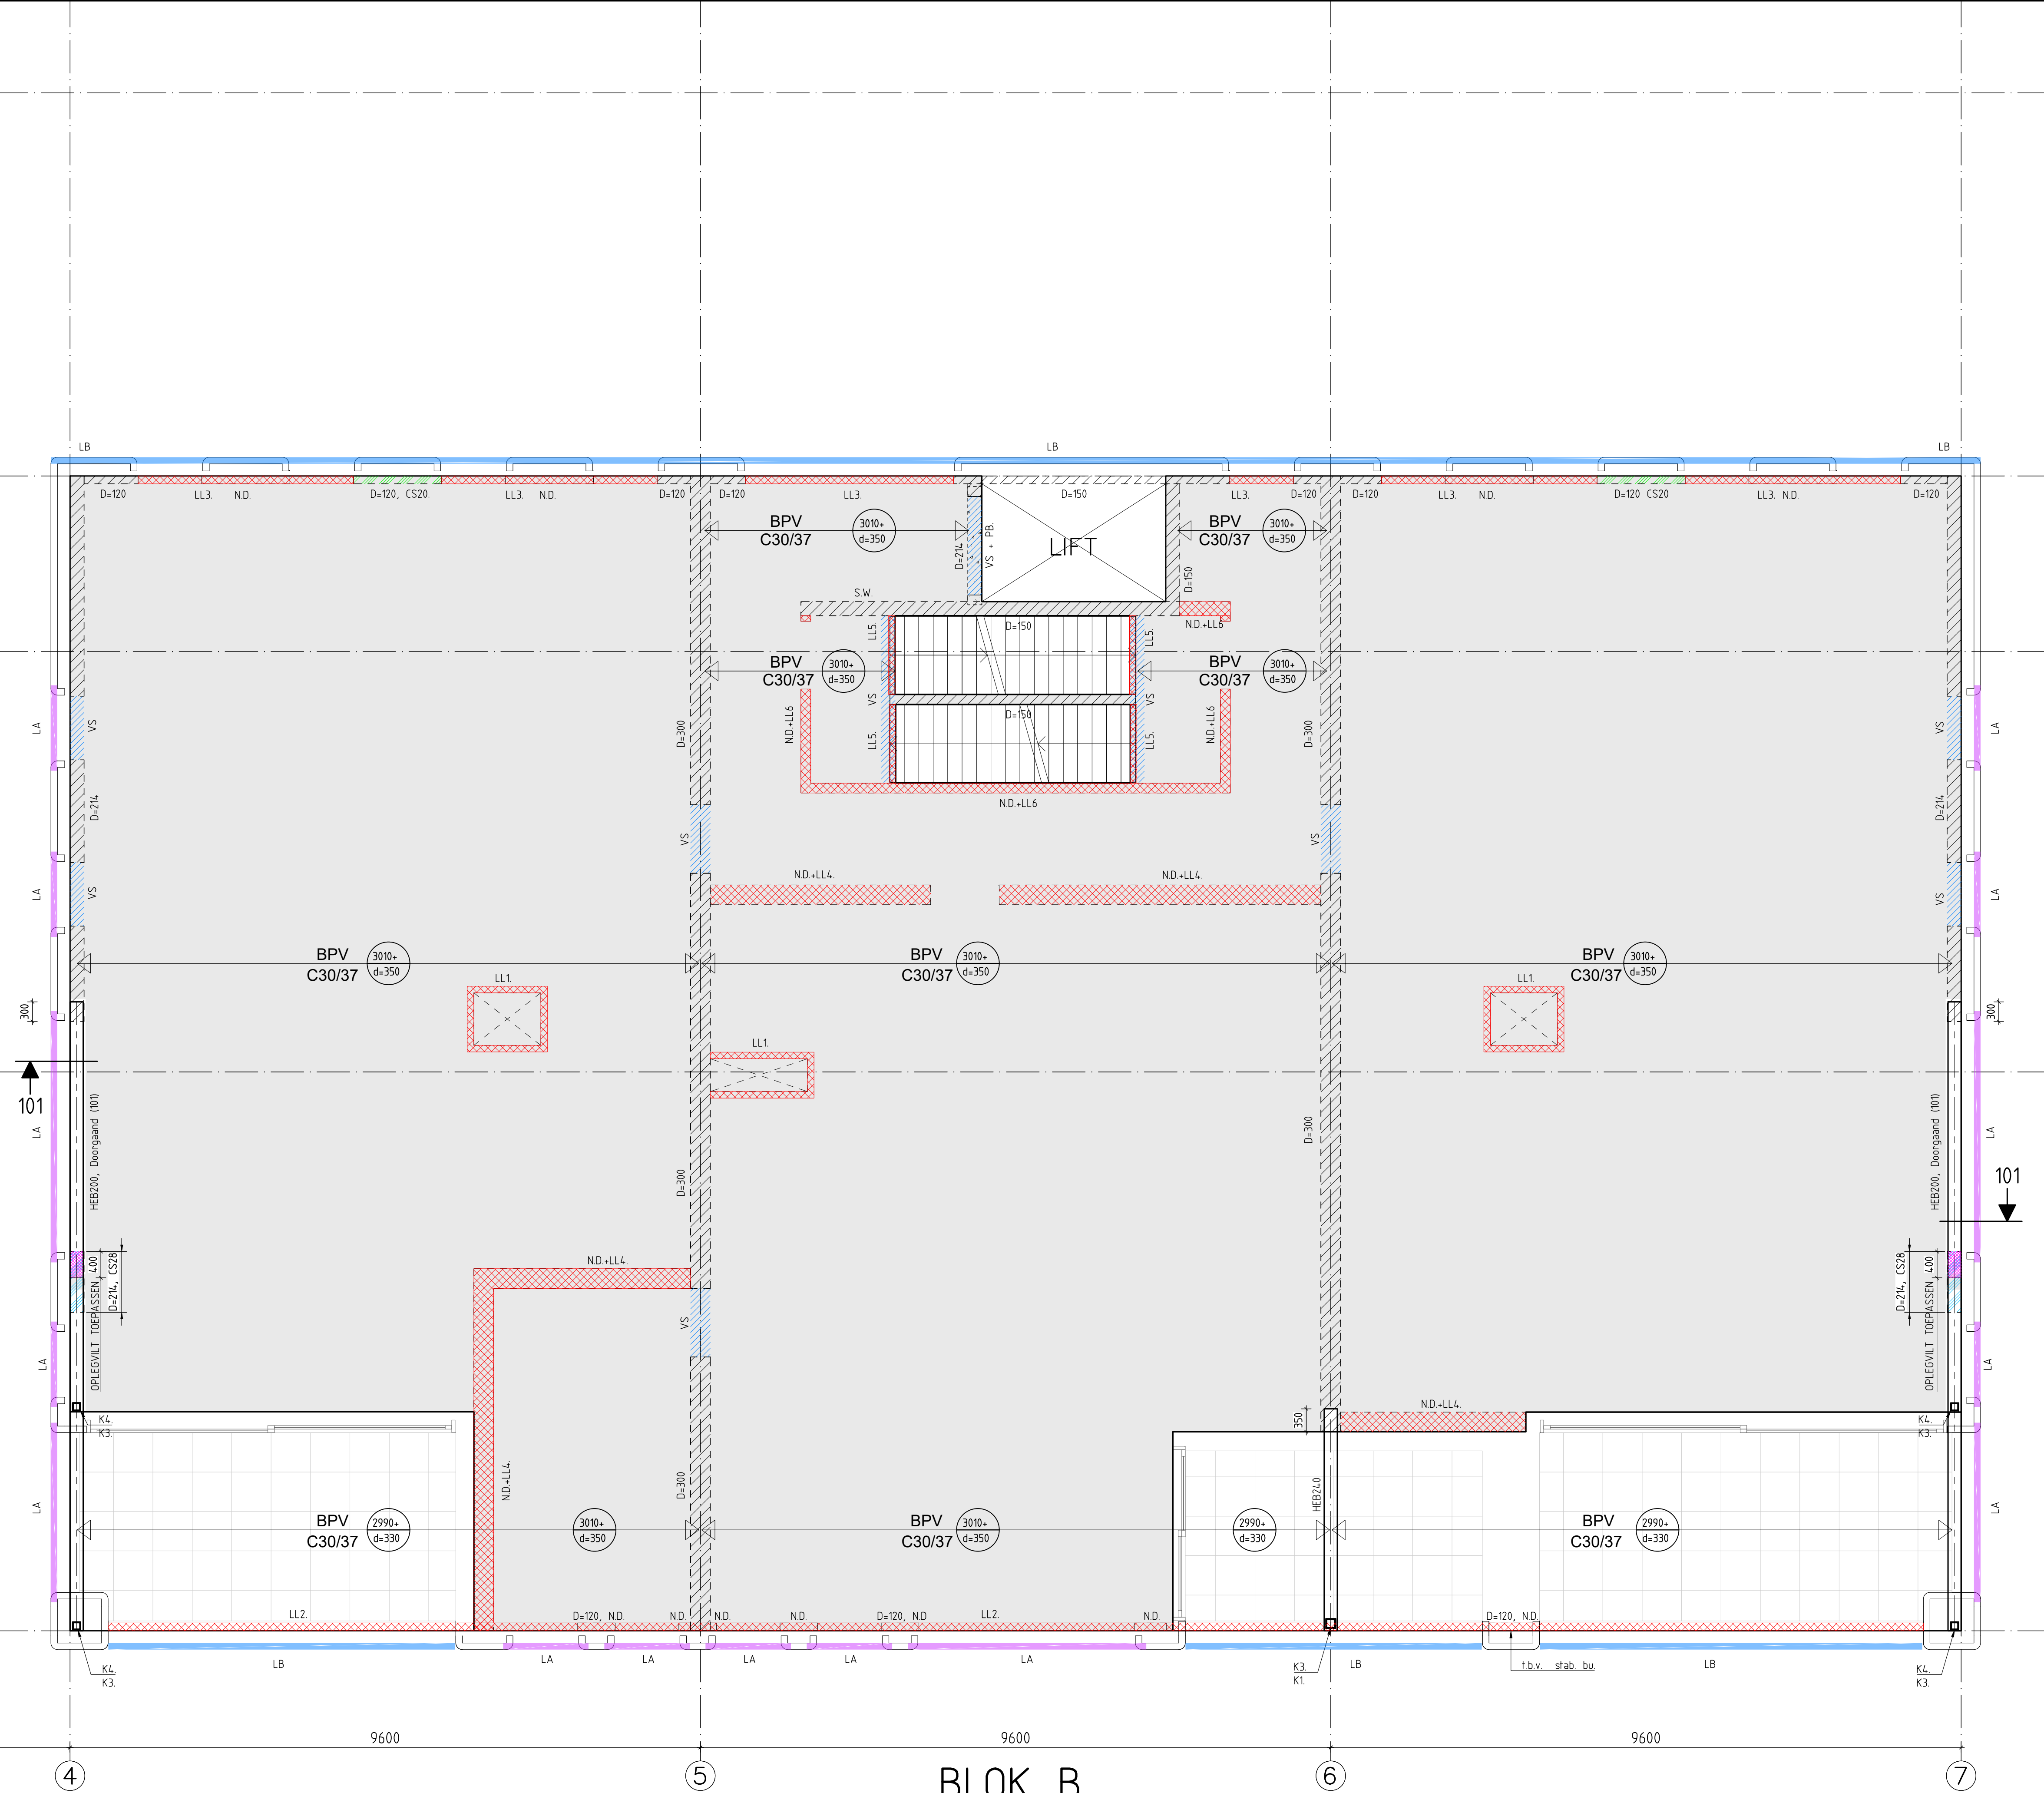

Te VERDIEPINGSVOLGER

overeenkomstig:

- σ_{max} = breedte/breedte van σ_{50}
- σ_{max} = LUV = uiterste vloerstrook

• beton opvoert C30/37, dakrand 18cm
 • minimale betonvloer = onderlaag A-21
 • bekleding en bekleding volgens leverancier
 • bekleding en bekleding na controle naar hoofdbouwkundig en keur- en keurverordening

BELASTINGEN

VERDIEPING

Aanpakmethode:

(oorspronkelijk (inductief) schiedingsgewogen)
 oorspronkelijk (inductief) schiedingsgewogen
 permanent (ing. waarde σ_{50} = 330mm)

Bekleedmethode:

(oorspronkelijk (bevestigd) schiedingsgewogen)
 oorspronkelijk (bevestigd) schiedingsgewogen
 permanent (ing. waarde σ_{50} = 330mm)

Trap:

(oorspronkelijk (geen) schiedingsgewogen)
 permanent (ing. waarde σ_{50} = 330mm)

Naop. vloer:

(oorspronkelijk (geen) schiedingsgewogen)
 permanent (ing. waarde σ_{50} = 330mm)

Naop. vloer: schiedingsgewogen (na 200 kN/m²) worden worden in de toevangingsgrenzen veranderde veranderde



algemeen: HOOFDDRAAGCONSTRUCTIE 60 min. BRANDWEREND	
algemeen: DRAAGCONSTRUCTIE VLUCHTWEGEN 30 min. BRANDWEREND	
* Maatvoering volgens bouwkundige tekeningen, in het werk te controleren! * Bij gebruik van deze tekening als onderliggende voor de door u te verrichten (teken) werkzaamheden dient het tekeninghoofd van Adviesburo CK2 verwijderd te worden, en vervangen door uw eigen bedrijfsmerken. * Adviesburo CK2 B.V. is niet verantwoordelijk voor het gebruik van digitale gegevens door derden.	
A	
Wijzing	14-06-2021 opmerkingen architect, opdrachtgever en aannemer verwerkt
Project	Datum: Omschrijving
Onderdeel:	KVL Kooppartementen te Oisterwijk
Opdrachtgever:	1e Verdieplingsvloeren
Architect	