


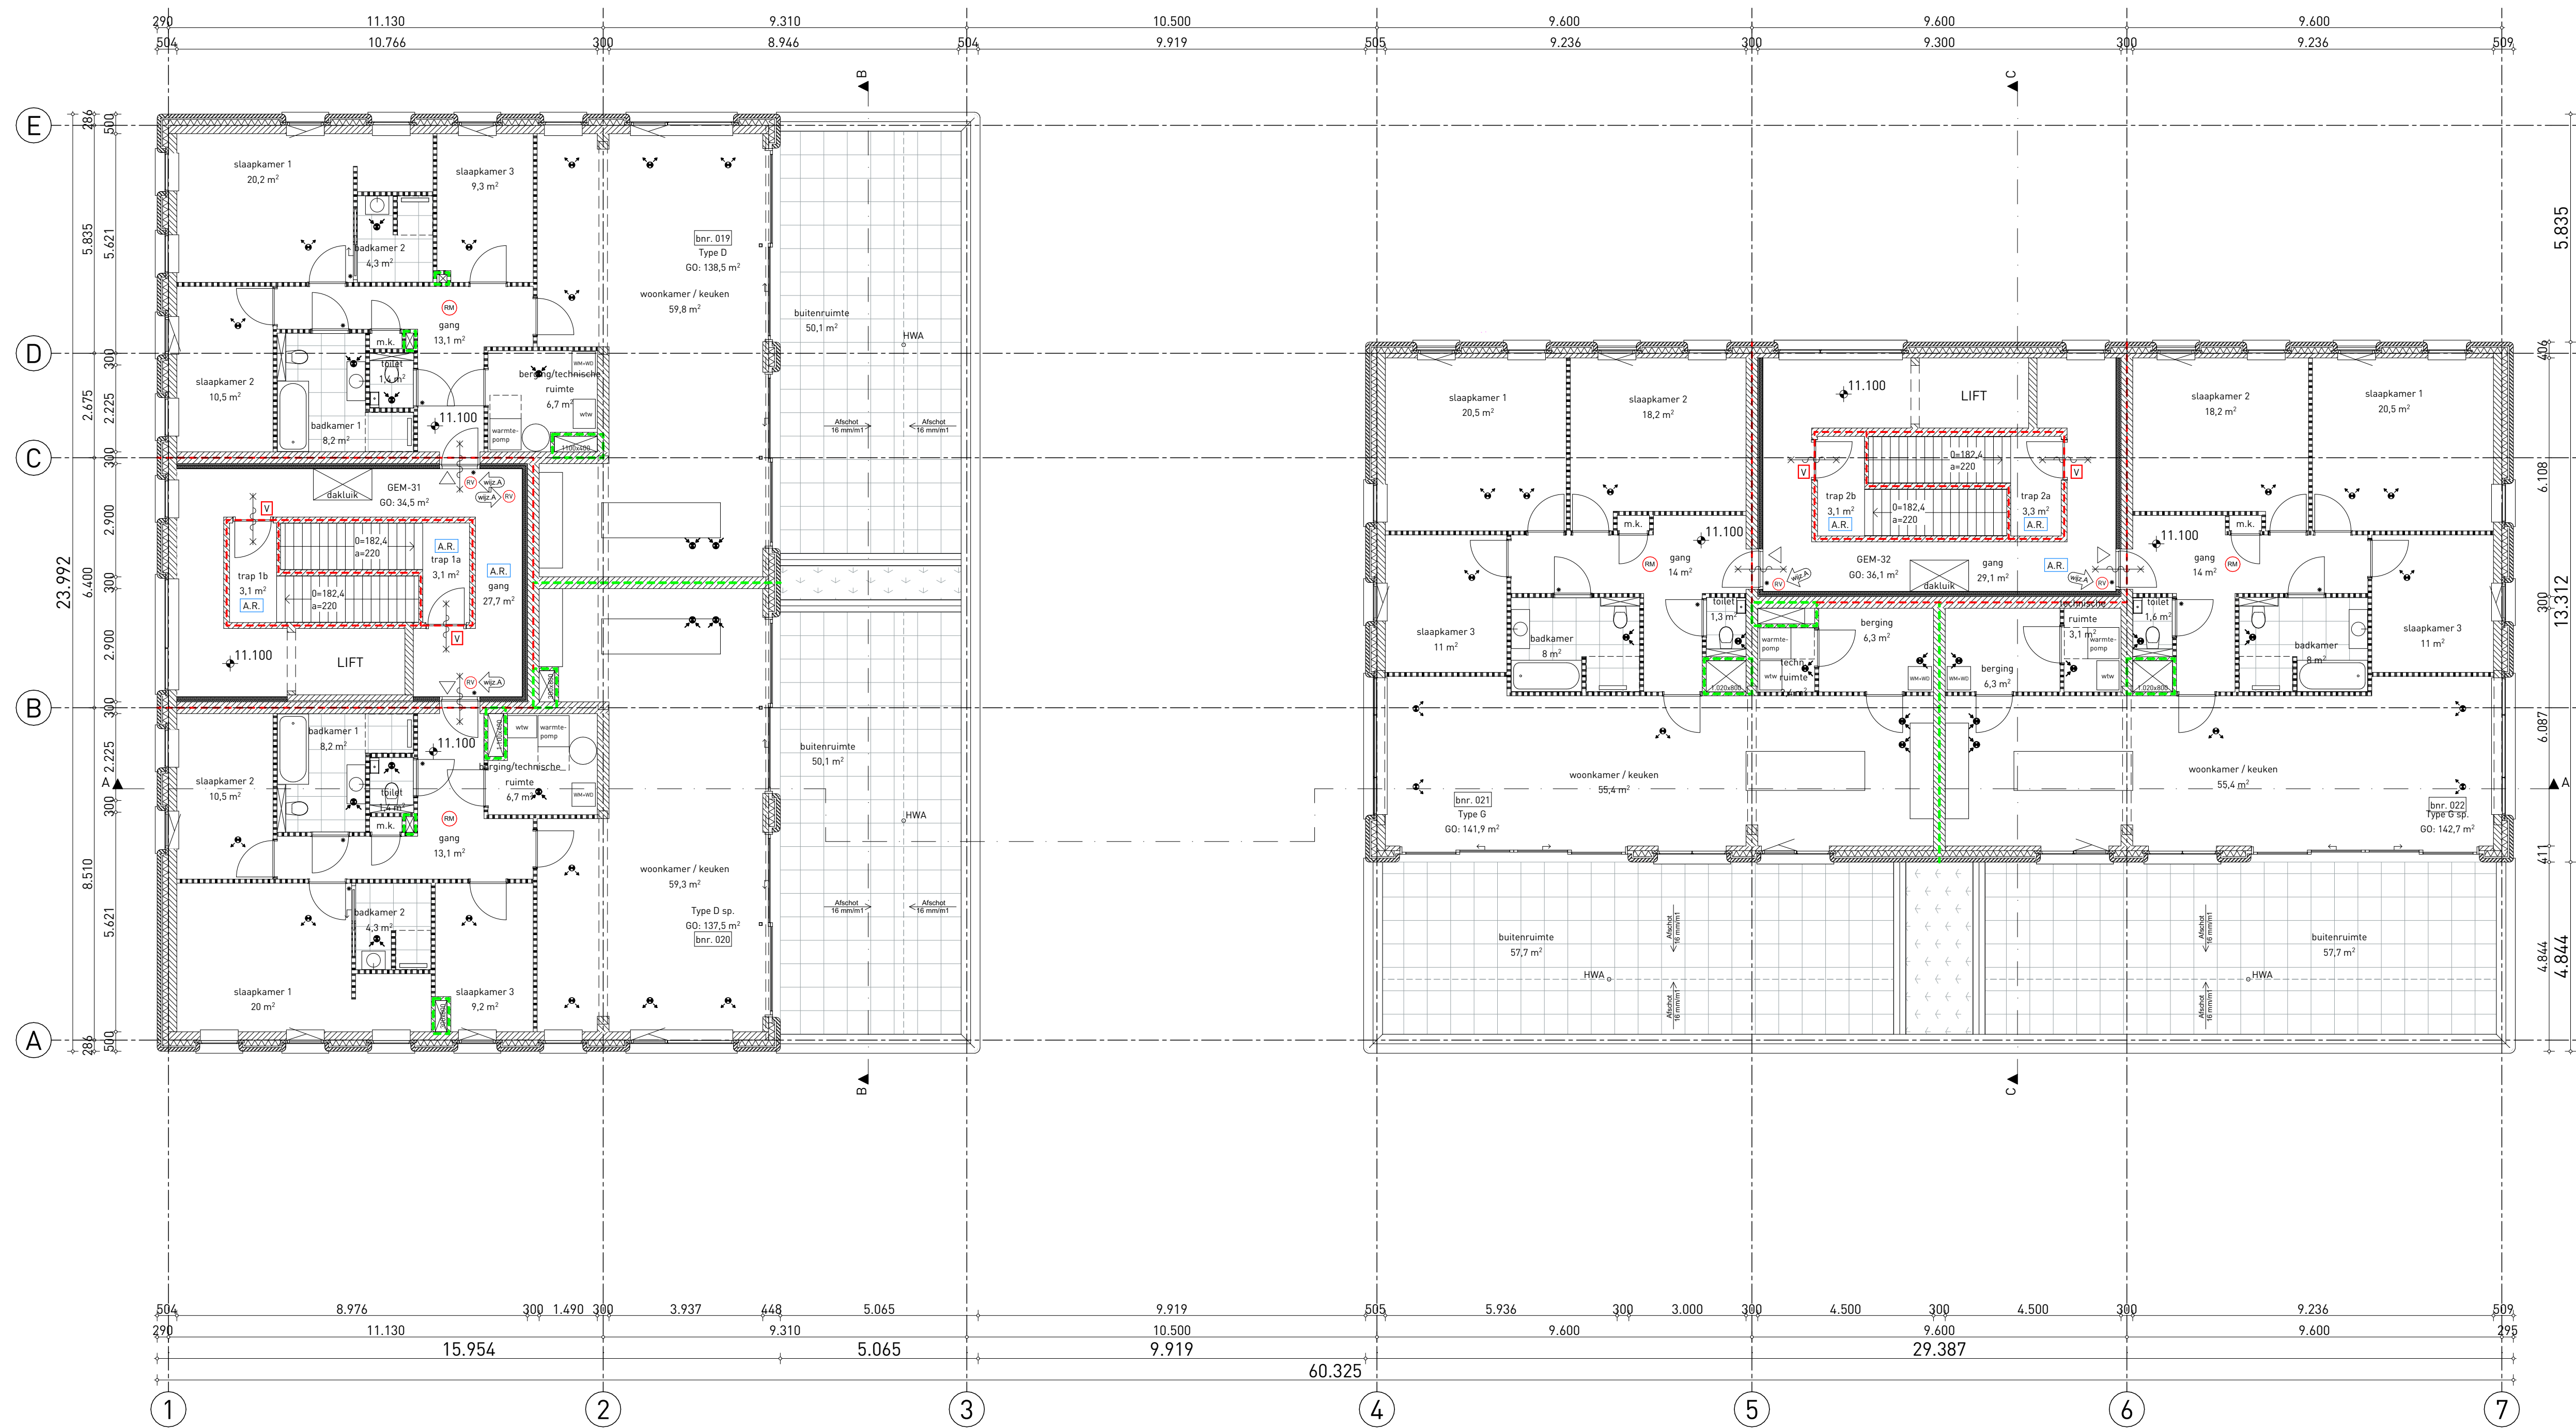

RENVOOI BRANDWEER

- WBDB030 = weerstand tegen branddoorslag en brandoverslag van 30 min.
- WBDB060 = weerstand tegen branddoorslag en brandoverslag van 60 min.
- opening 30 min. WBDB conform NEN 4068
- zelfsluitende deur
- zelfsluitende deur 30 min. WBDB conform NEN 4068
- zelfsluitende deur 60 min. WBDB conform NEN 4068
- Brandwerendheid hoofddraagconstructie cf. opgave constructeur
- Vloeren, trappen en hellingbanen waarover een vluchtroute voert bezijken niet binnen 30 min.
- Brandveiligheidsinstallaties cf. opgave adviseur
- Rookmelders conform NEN 2555
- trappenhuizen en gemeenschappelijke verkeersruimten waarover een vluchtweg voert, uitvoeren als (extra) beschermde vluchtroute cf. opgave adviseur
- ruimte v.z.v. rookmelders cf. NEN2555
- rookmelder gestuurde vrijloopdranger
- vluchtroute aanduiding cf. NEN3011 / NEN-EN1838
- algemene noodverlichting
- deur te allen tijde te openen vanuit vluchtrichting
- draagbaar blustoestel
- sluutelkuis
- aanduiding ingang brandweer

RENVOOI ALGEMEEN

- ALGEMEEN BOUWEN VOLGENS HET BOUWBESLUIT
- EPC maatregelen cf. opgave adviseur
 - Technische installaties WfE cf. opgave adviseur
 - Constructieve gegevens/berekeningen cf. opgave constructeur
 - Noodoverstorten conform opgave constructeur
 - Nutsvoorzieningen i.o.m. nutsbedrijven
 - vrije doorgang kozijnen minimaal 850x2300 mm (nuv. meterkasten en overige niet relevante kozijnen, tenzij anders aangegeven)
 - Doorvalveilig glas volgens NEN-EN 1990, NEN-EN 1991 en NEN 2408
 - Beglazing volgens NEN 3569
 - Vloerscheiding bij een valhoogte onder de 13m minimaal 1000mm hoog, bij een te openen raam minimaal 850mm hoog
 - Ramen tot op de vloer dienen in kiepstand zodanig te worden begrensd dat er tot 700-vlg geen kindervoetjes (50mm) tussen geplaatst kan worden
 - Beweegbare constructieonderdelen in de uitwendige scheidingsconstructie bereikbaar conform NEN 5087 uitvoeren met een minimale inbraakwerendheidsklasse 2 conform NEN 5094
 - Aanlijnvoorzieningen aanbrengen op het dak conform richtlijnen
 - Geluidwering en akoestiek conform opgave akoestisch adviseur
 - Wering van vocht conform bouwbesluit afdeling 3.5
 - Wateropname van wandafwerking van een toilet en badkamer conform bouwbesluit art 3.23
 - Uitwendige scheidingsconstructie heeft geen openingen breder dan 10mm ter voorkomen van het binnendringen van ratten en muizen (bij open stootvegen worden roosters of dergelijke aangebracht)
 - Alwering volgens kleur-, materiaal- en afwerkstaat
 - Ter beperking van het ontwikkelen van brand en rook, dienen de toegepaste materialen minimaal te voldoen aan de in artikel 2.66 van het bouwbesluit gestelde eisen. E.e.a. bepaald cf. NEN-EN 13501-1
 - Ter beperking van de uitbreiding van brand en de verspreiding van rook, dienen de toegepaste materialen te voldoen aan de gestelde eisen in artikel 2.94. E.e.a. bepaald cf. NEN 408 en NEN 4075.

- TRAPPENHUIZEN
- Trappen optrede = 182,4 mm en aantrede = 220 mm minimale trapbreedte min. = 800mm
 - Wanden en plafonds moeten voldoen aan brandklasse B en rookklasse s2
 - Luchtheversing trappenhuisen 0,302/m² en liften 3,202/m²
 - Algemene noodverlichting vluchtwegen en liften conform NEN 1838
 - Vluchtroute aanduiding conform NEN 3011 en artikelen 5.2 t/m 5.6 van NEN-EN 1838

- VENTILATIE
- Positionering en capaciteit ventilatorroosters volgens tekeningen en berekeningen
 - Waar nodig onderzijde van de deur vrij houden van vloer t.b.v. ventilatie
 - Ventilatie meterkast volgens NEN 2768

RENVOOI BOUWKUNDIG

- gevelsteen metselwerk
- kalkzandsteen
- lichte scheidingswand
- isolatie
- mst wand
- prefab beton
- ihwg beton
- tegelwerk: toilet/badkamer
- dorpel
- entree
- woningentree
- m.k.
- ruimte voorzien van akoestische voorzieningen cfrn akoestisch rapport
- verdelers CV
- warmtepomp
- wtw unit
- opstelplaats wasmachine/droger
- HWA hemelwaterafvoer

aanvraag omgevingsvergunning

project	projectnr.	tek.nr.	D130
KVL Koopappartementen Oisterwijk	fase	DO	datum 14-06-2021
opdrachtgever	schaal	1:100	
	formaat	A1	

omschrijving
Plattegrond 3e verdieping

