


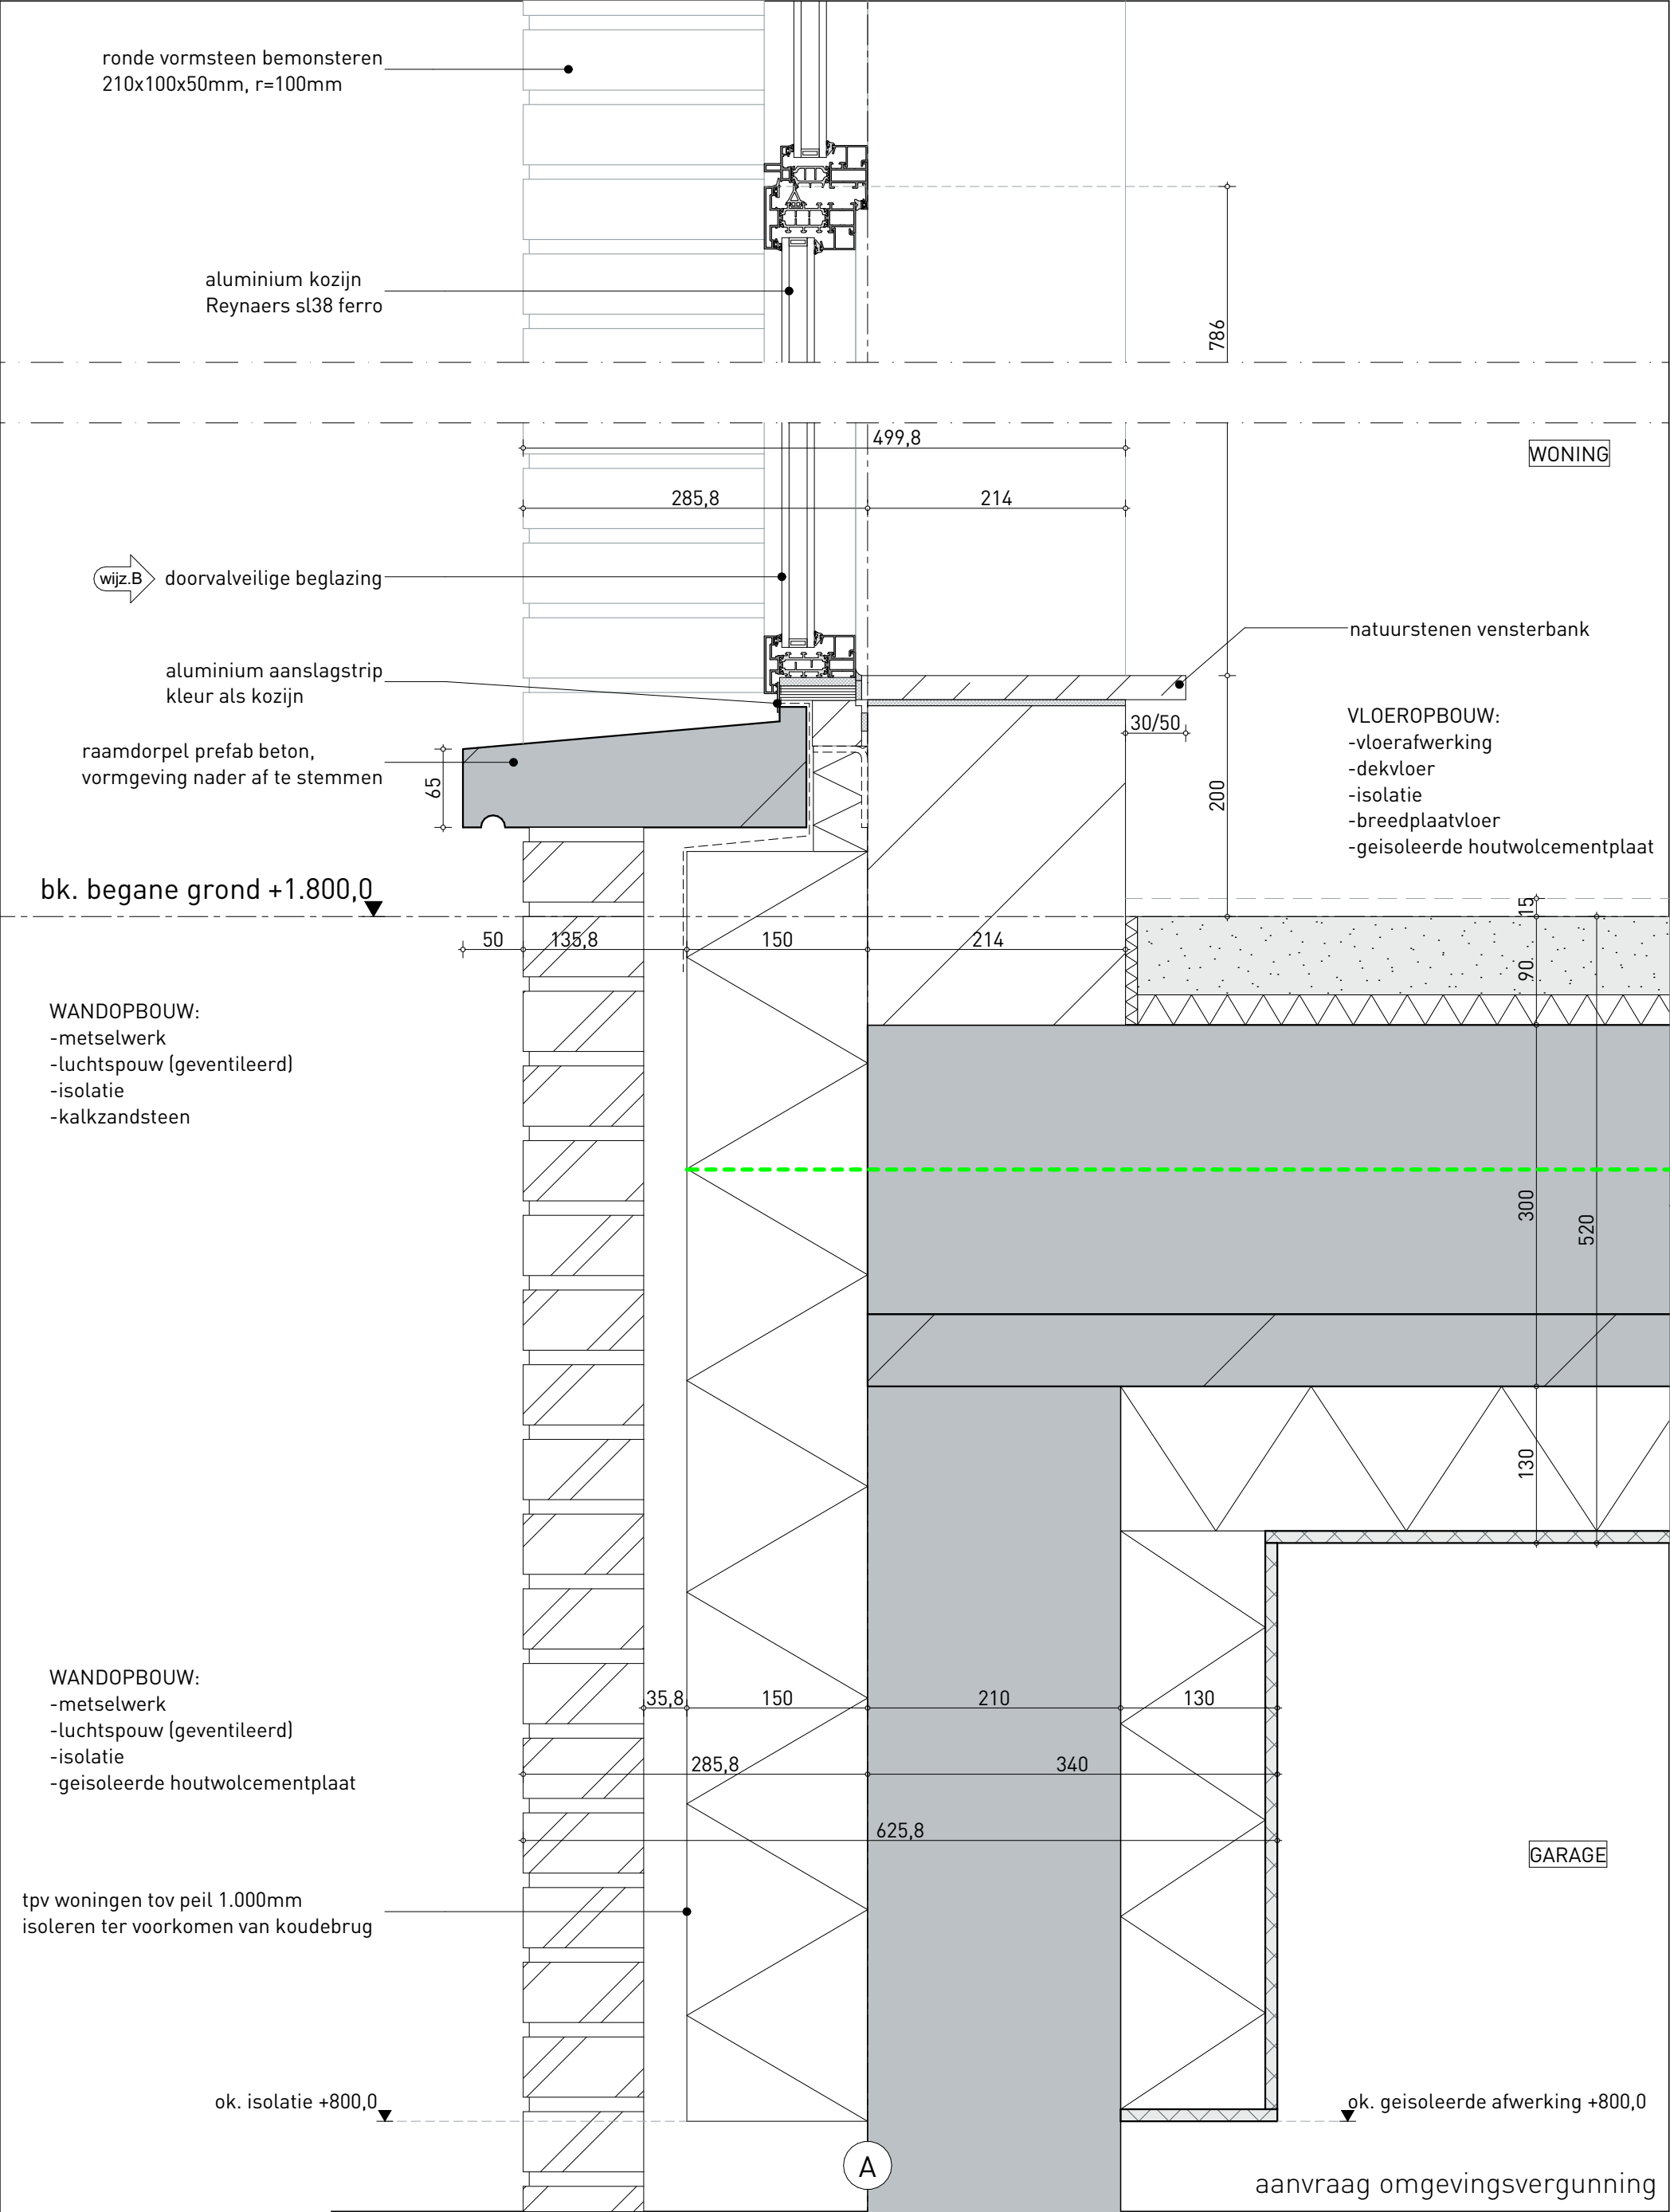

project
KVL Koopappartementen

projectnr. [REDACTED] tek.nr. D400

omschrijving
V01

fase D0
schaal 1:5

