


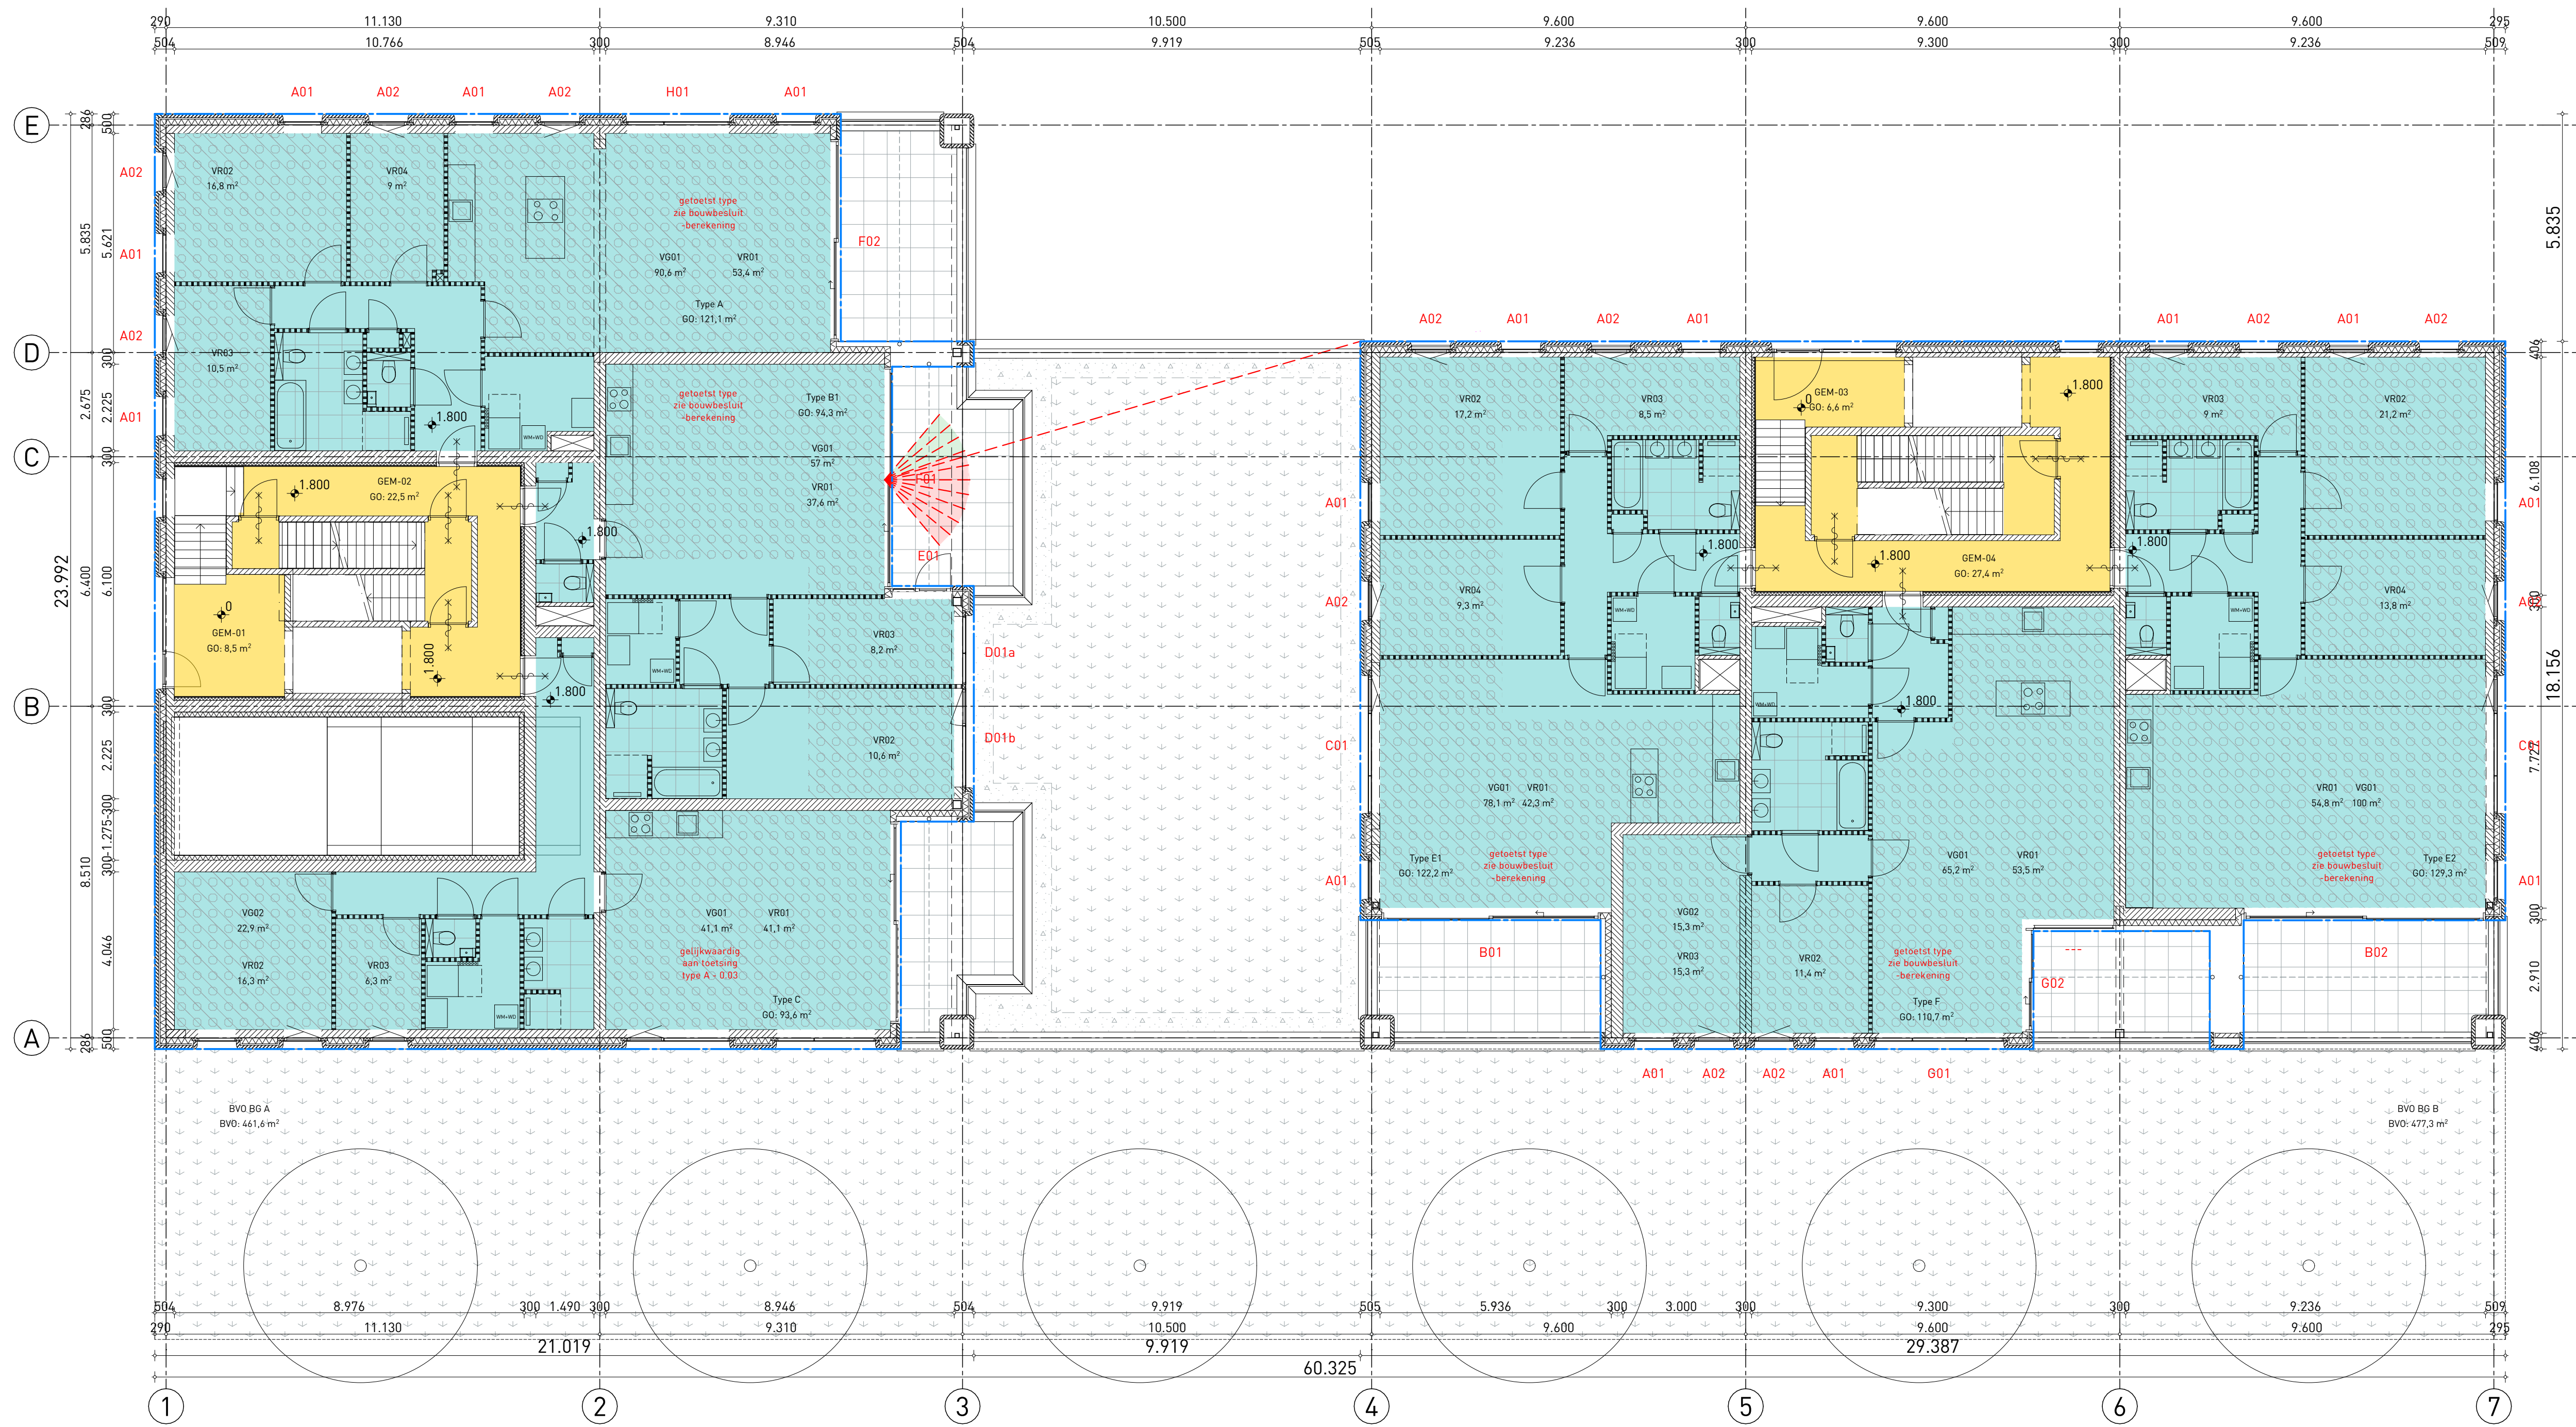

RENV001 OPPERVAKTES

GO Woonfunctie	BVO gebouw
GO Overige functie	Verblijfsgebied
GO gemeenschappelijk	Verblijfsruimte

project
KVL Koopappartementen
Oisterwijk
opdrachtgever
[redacted]
omschrijving
bouwbesluit - begane grond

aanvraag omgevingsvergunning
projectnr.
[redacted]
fase
DO
schaal
1:100
formaat
A1

tek.nr.
D800
datum
14-06-2021

