


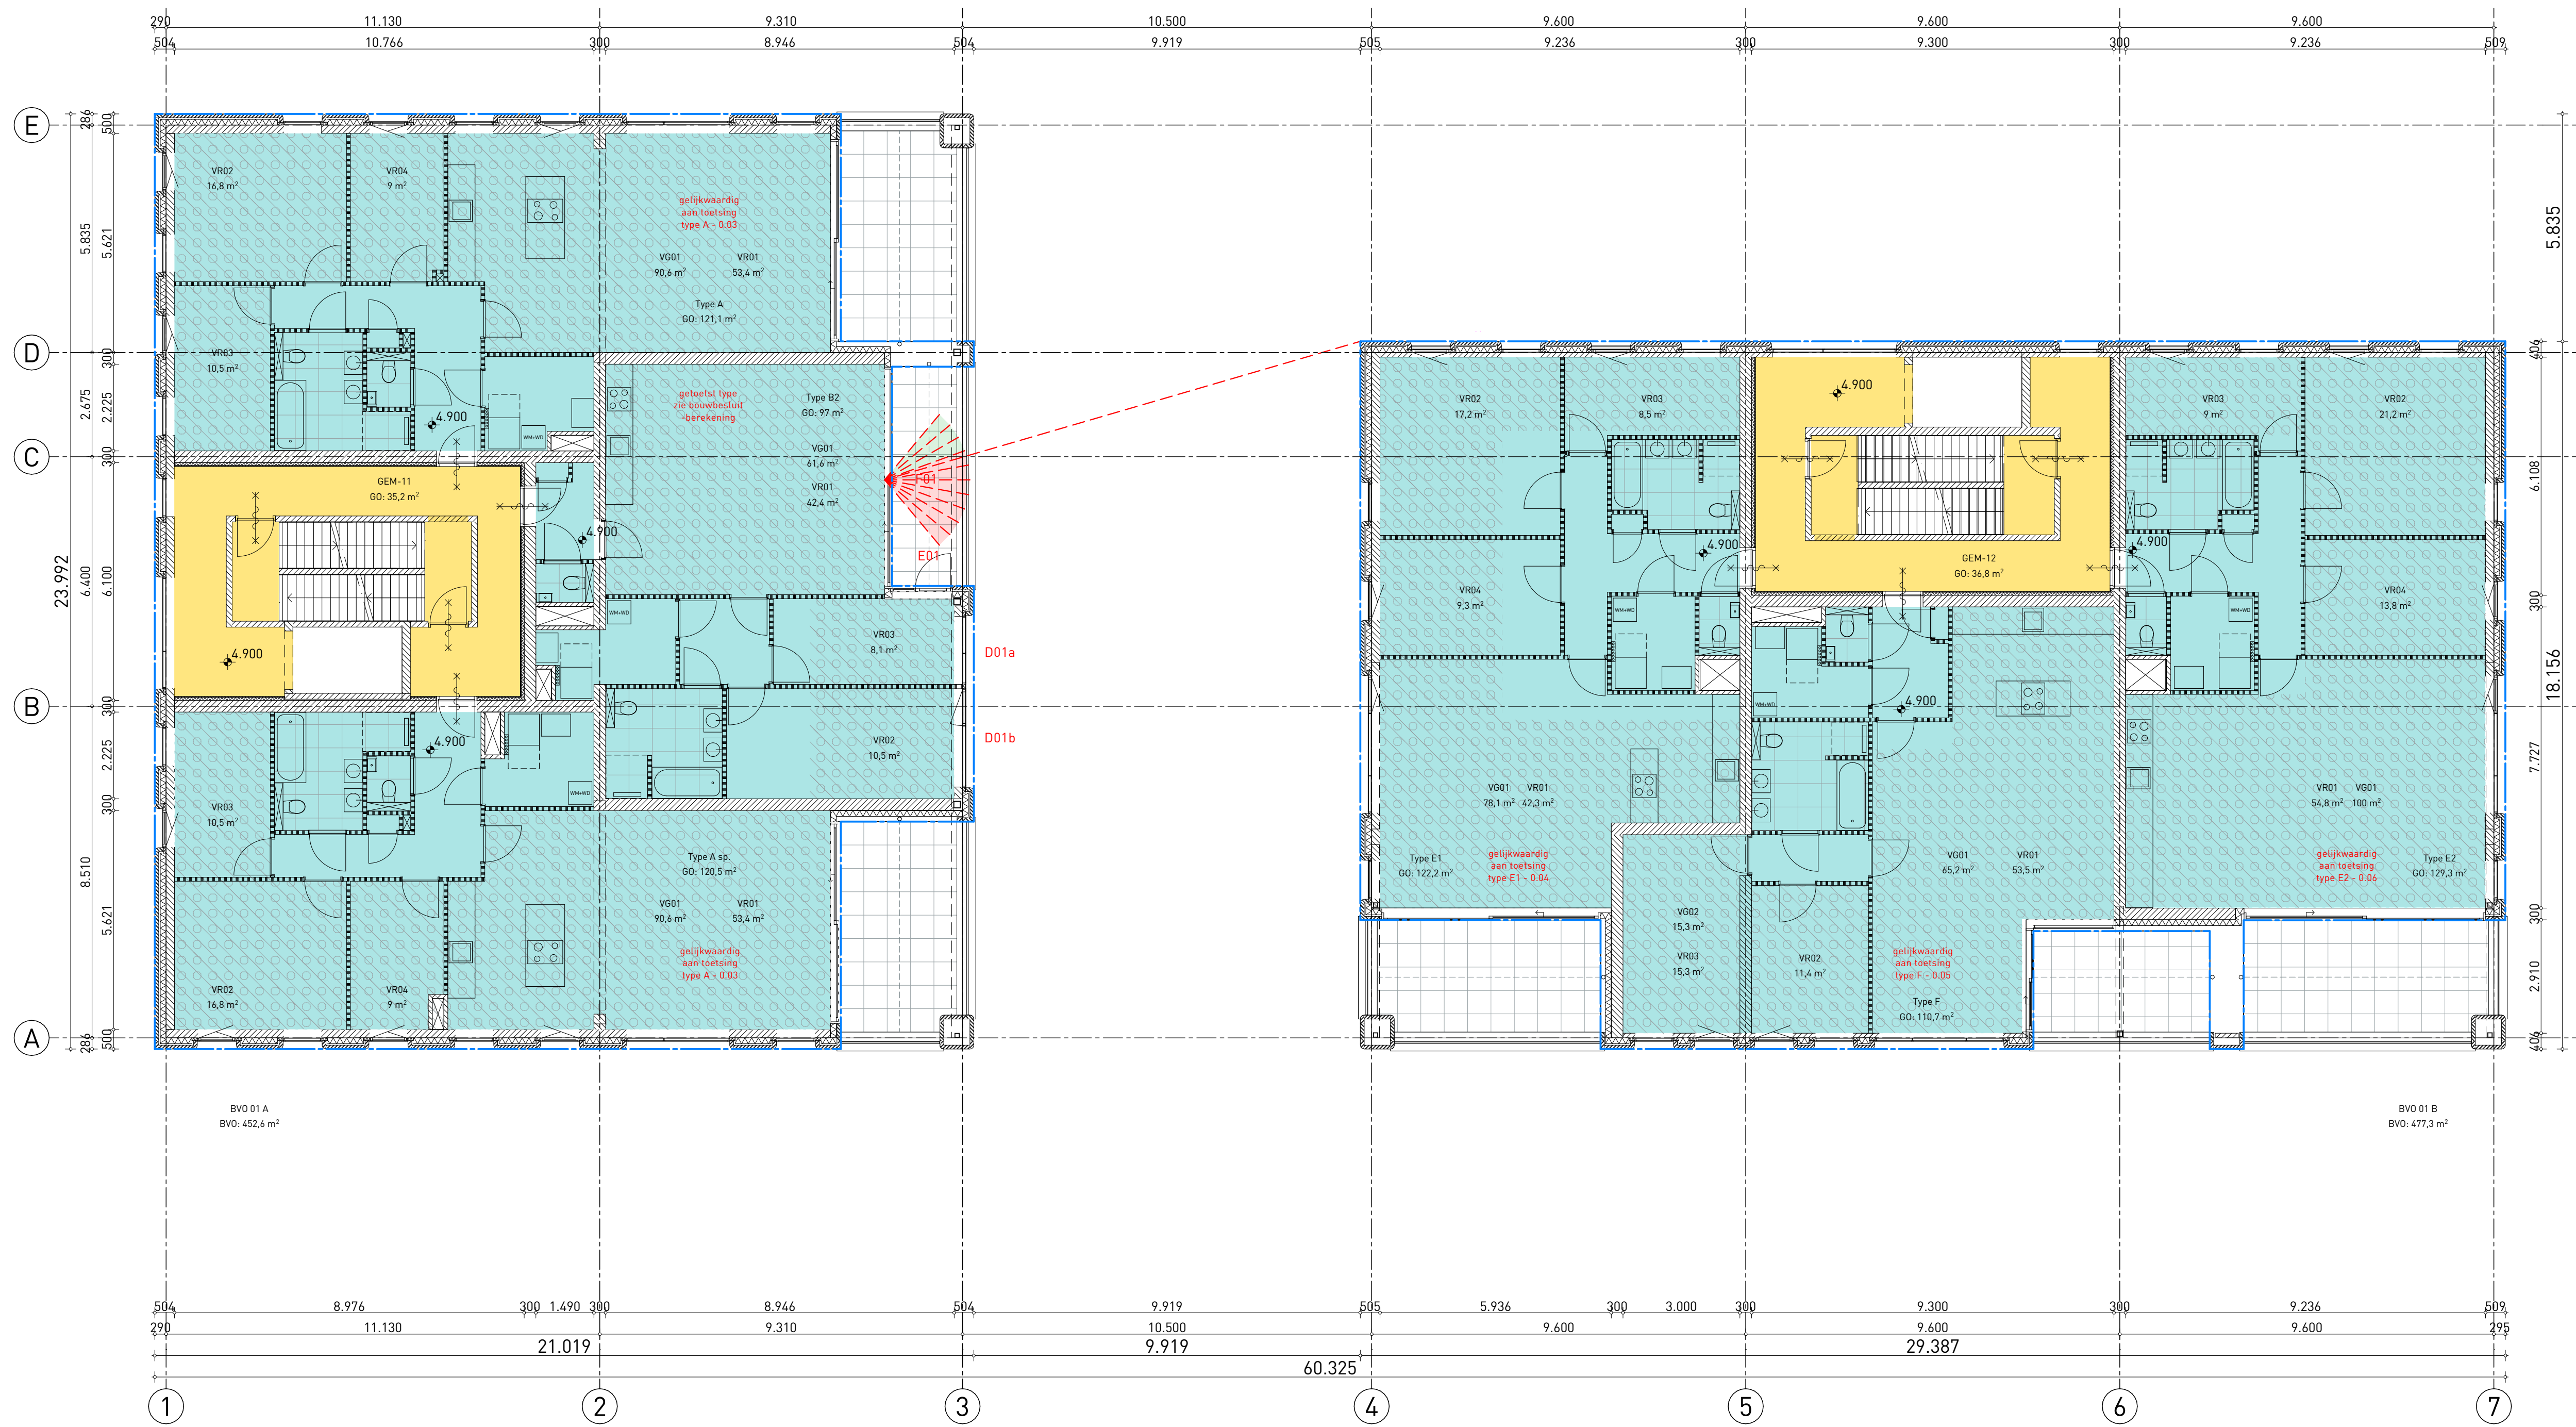

RENV001 OPPERVLAKTES

GO Woonfunctie	BVO gebouw
GO Overige functie	Verrijdbare ruimte
GO gemeenschappelijk	Verrijdbare ruimte

aanvraag omgevingsvergunning

project: KVL Koopappartementen Oisterwijk
opdrachtgever:
omschrijving: bouwbesluit - 1e verdieping

projectnr:
fase: DO
schaal: 1:100
formaat: A1

tekstnr: D810
datum: 14-06-2021

