


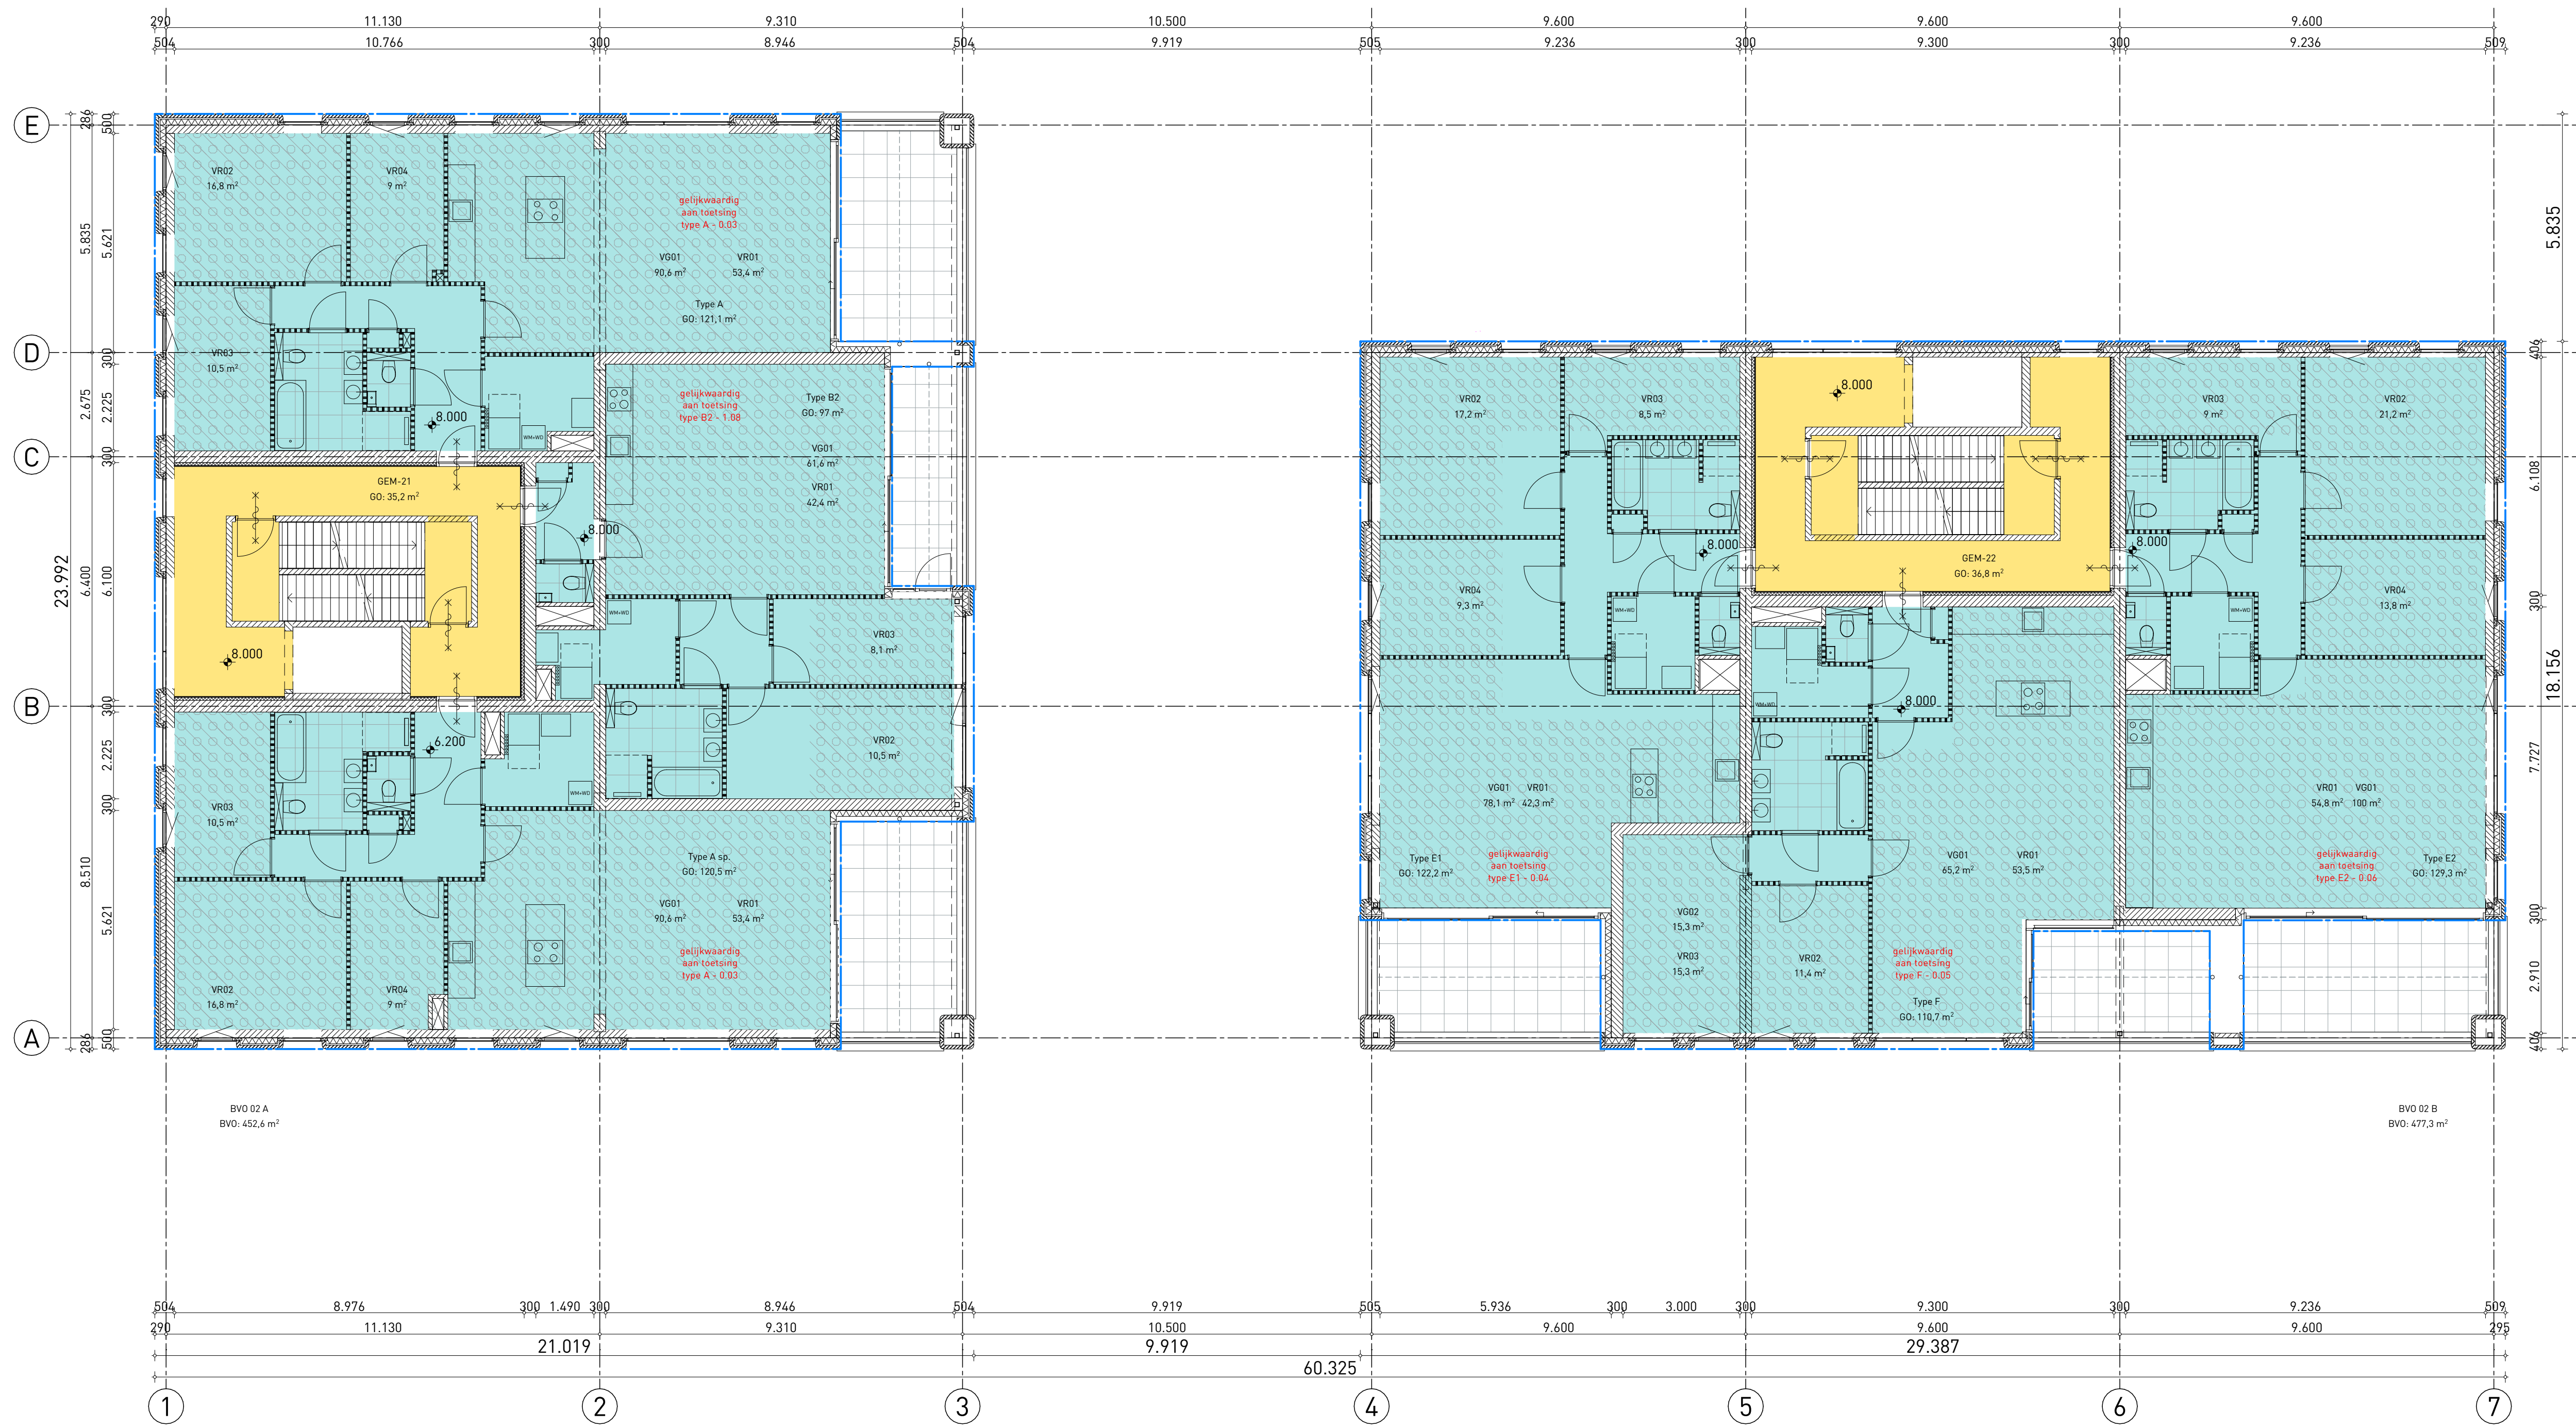

RENV001 OPPERVlakTES

GO Woonfunctie	BVO gebouw
GO Overige functie	Verhuurgedeelte
GO gemeenschappelijk	Verhuurruimte

aanvraag omgevingsvergunning	project	projectnr.	tekstnr.	D820
KVL Koopappartementen	fase	DO	datum	14-06-2021
Oisterwijk	opdrachtgever		schaal	1:100
	omschrijving		formaat	A1
bouwbesluit - 2e verdieping				

