


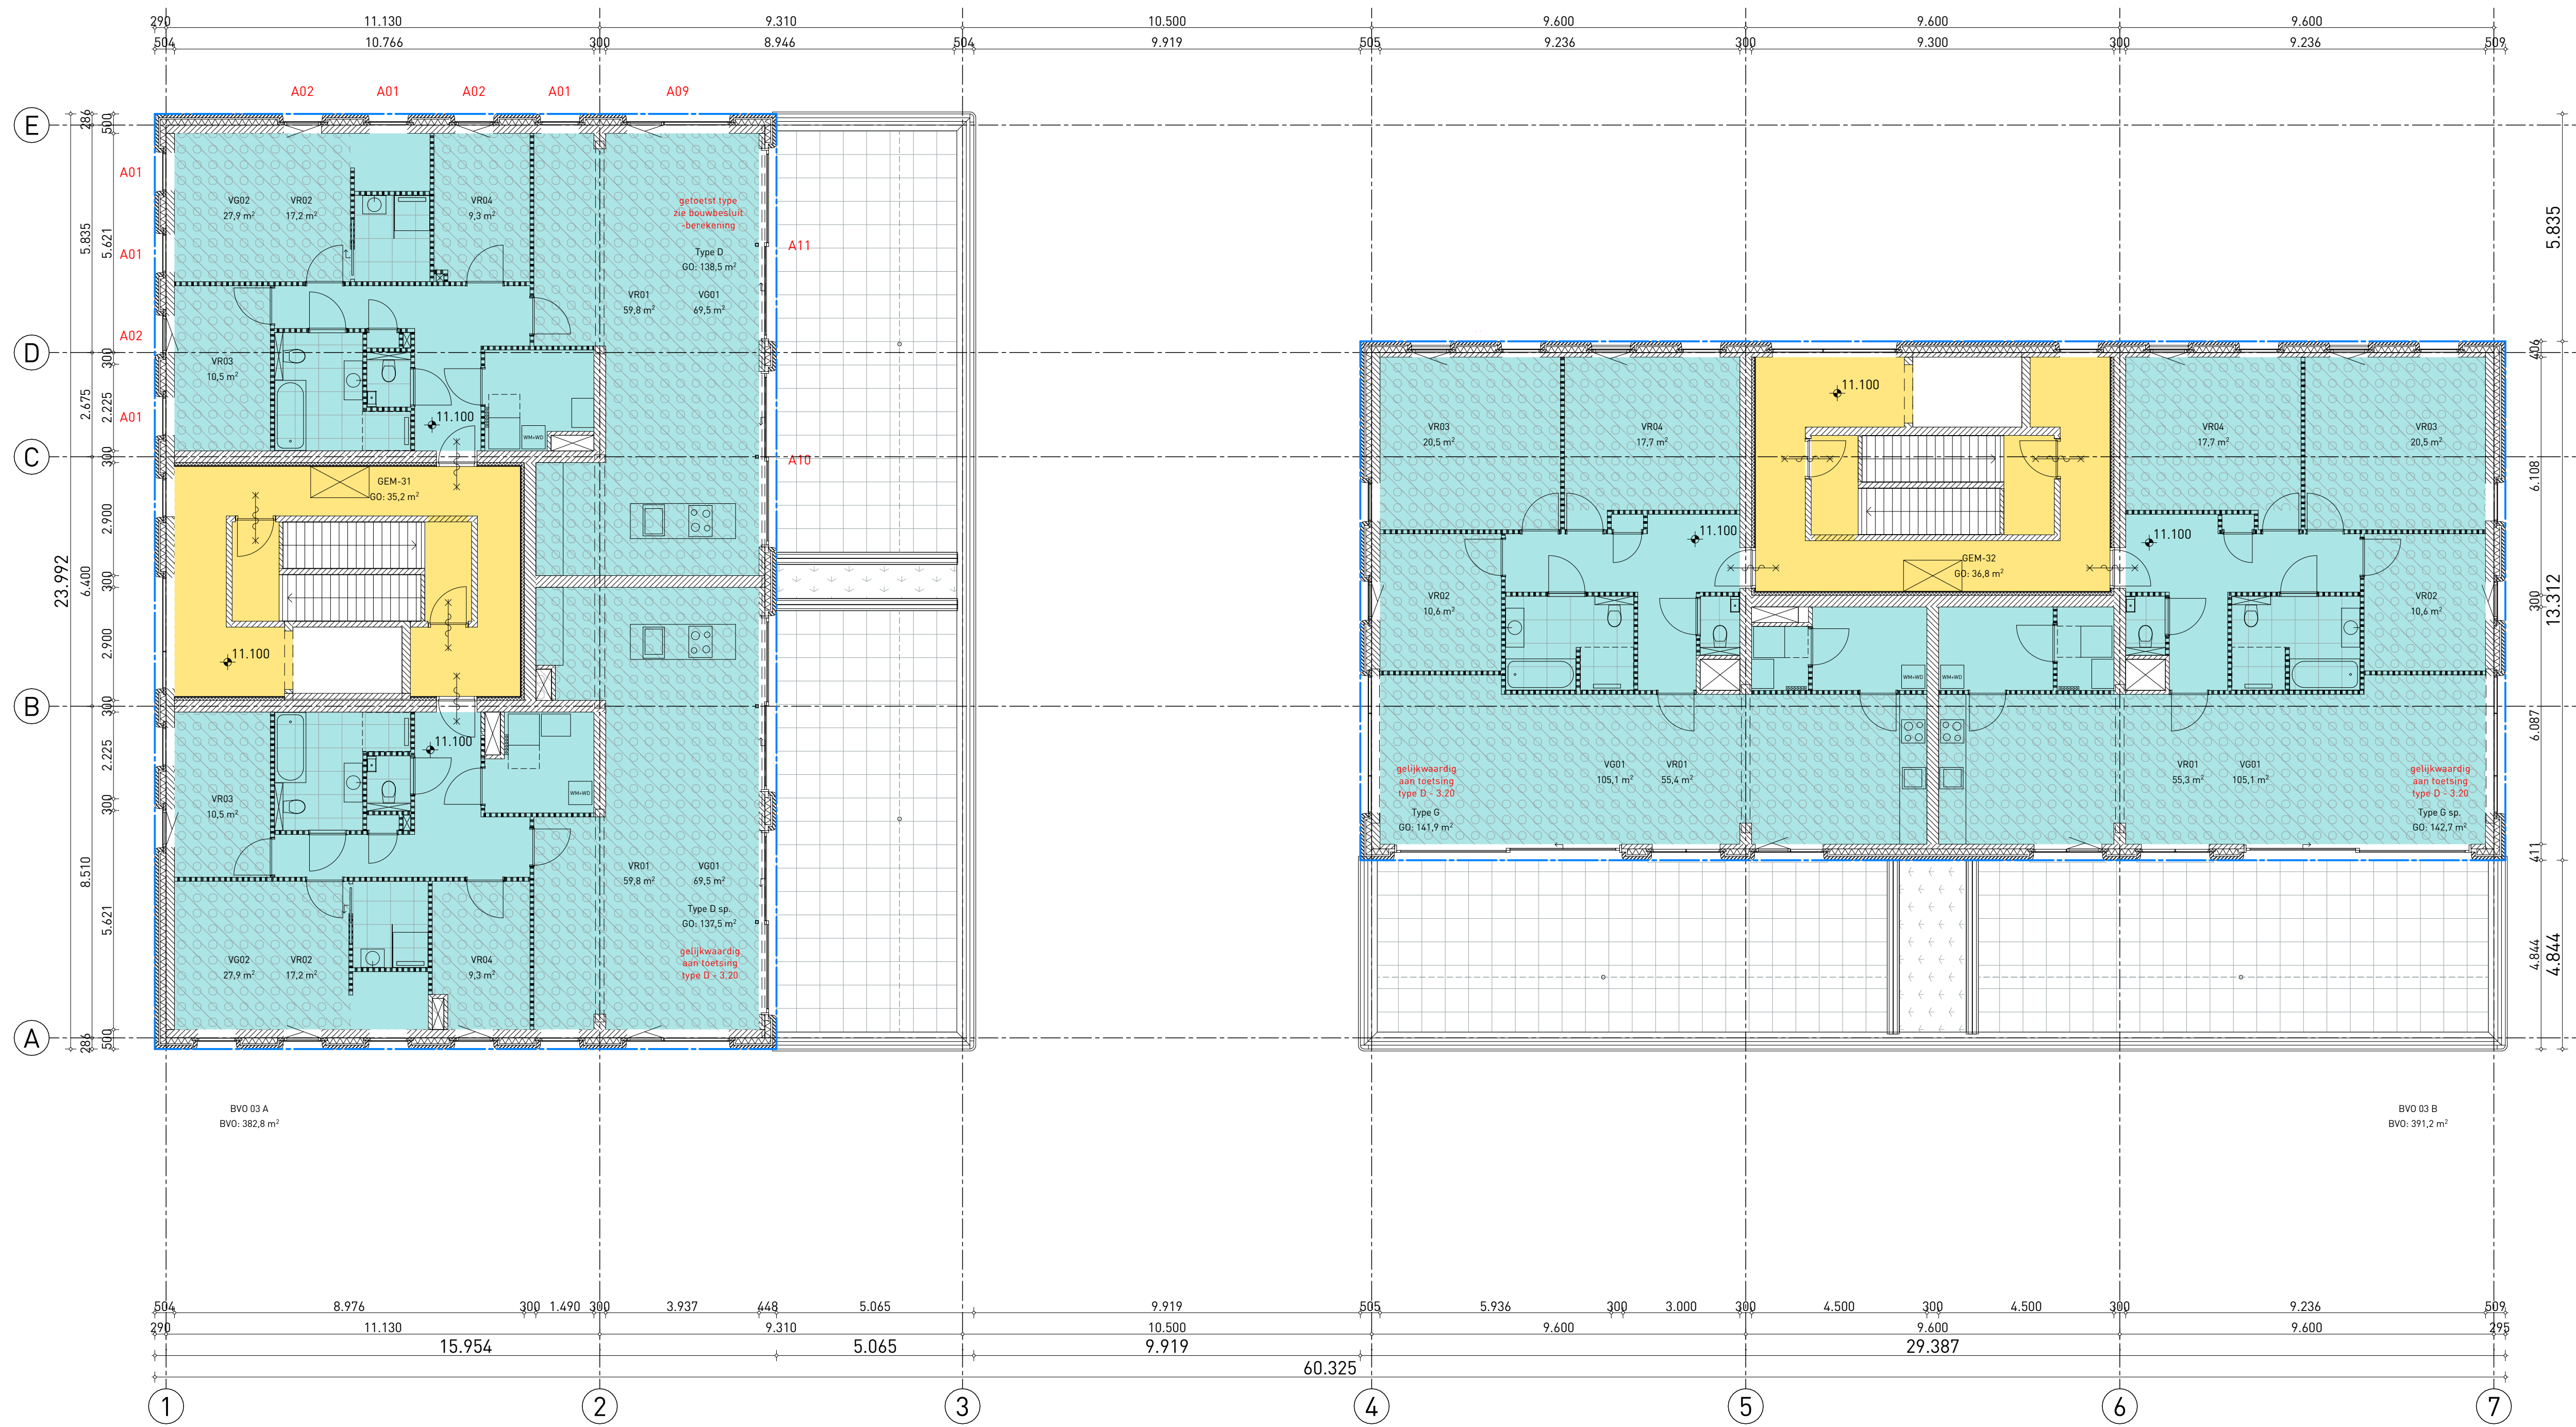

RENVOOI OPPERVAKTES

GO Woonfunctie	BVO gebouw
GO Overige functie	Verblijfsgebied
GO gemeenschappelijk	Verblijfsruimte

project
KVL Koopappartementen
Oisterwijk
opdrachtgever
omschrijving
bouwbesluit - 3e verdieping

aanvraag omgevingsvergunning
projectnr.
tek.nr.
D830
fase
DO
datum
14-06-2021
schaal
1:100
formaat
A1

