


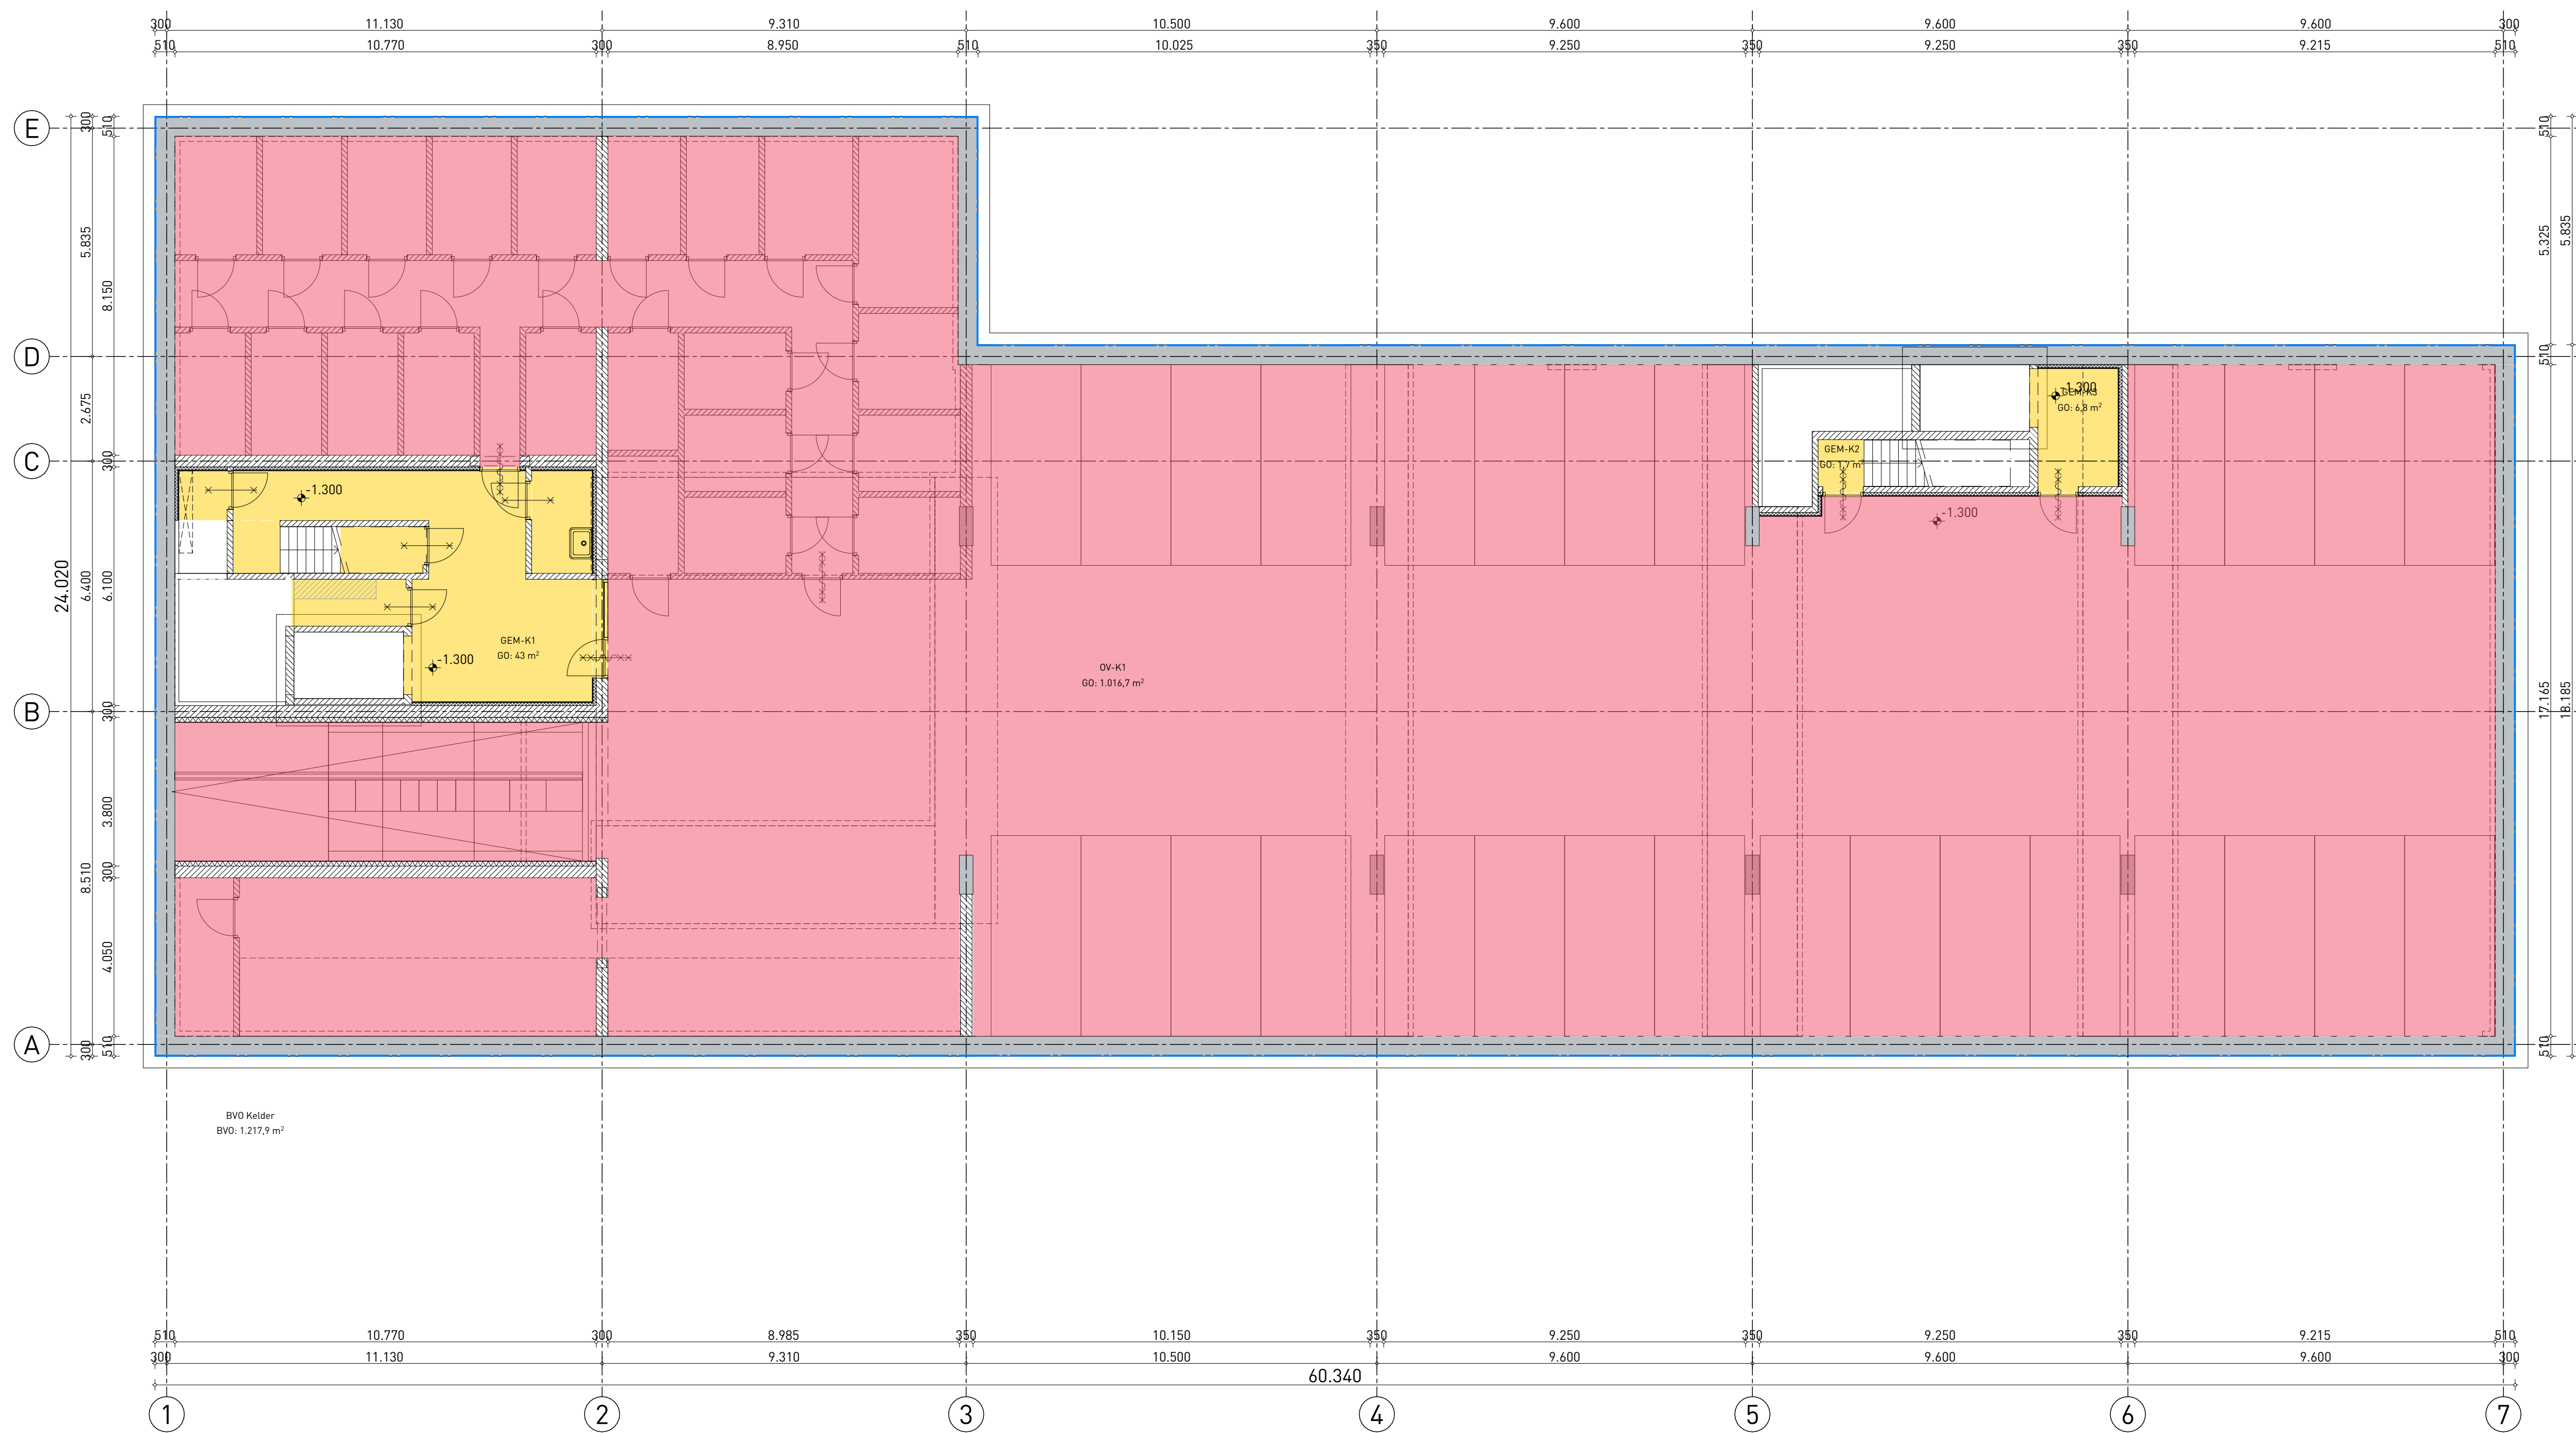

RENV001 OPPERVLAKTES

|                      |                 |
|----------------------|-----------------|
| GO Woonfunctie       | BVO gebouw      |
| GO Overige functie   | Verblijfsgebied |
| GO gemeenschappelijk | Verblijfsruimte |

|                              |            |
|------------------------------|------------|
| aanvraag omgevingsvergunning |            |
| project                      | tekstnr.   |
| KVL Koopappartementen        | D850       |
| opdrachtgever                | datum      |
|                              | 14-06-2021 |
| omschrijving                 | formaat    |
| bouwbesluit - kelder         | A1         |

