

Rapport: VERKENNEND BODEMONDERZOEK
Oisterwijksedreef 4a
Haaren

Opdrachtgever: Gebr. Vugts v.o.f.
Oisterwijksedreef 4a
5076 NA Haaren

Rapportnummer: 2000409

Versie: 1

Rapportdatum: 21 september 2020
Status: Definitief

Auteur: ing. T.M.C. van der Meeren



Kwaliteitscontrole: ing. W.J.H. van den Heuvel



Inhoudsopgave

1	Inleiding	1
1.1	Opdrachtvorming	1
1.2	Doelstelling	1
1.3	Gevolgde richtlijnen en opbouw rapportage	1
2	Vooronderzoek	3
2.1	Locatiegegevens	3
2.2	Historische informatie	3
2.3	Bevindingen bodemonderzoeken en/of archief onderzoek	4
2.4	Regionale bodemopbouw en geohydrologie	4
2.5	Resumé	4
3	Hypothese en Onderzoeksstrategie	5
3.1	Hypothese	5
3.2	Onderzoeksstrategie	5
4	Veldwerkzaamheden	6
4.1	Grond	6
4.2	Grondwater	6
4.3	Afwijkingen BRL-SIKB 2000 protocollen 2001 en 2002	7
5	Analyses en resultaten laboratoriumonderzoek	8
5.1	Samenstelling en analyseparameters	8
5.2	Toetsingscriteria	8
5.2.1	Generiek referentiekader Wet bodembescherming (Wbb)	8
5.2.2	Generiek referentiekader kader Besluit bodemkwaliteit (Bbk)	8
5.3	Toetsingen	9
5.3.1	Grond	9
5.3.2	Grondwater	9
6	Conclusie en aanbeveling	10
6.1	Conclusie	10
6.2	Resumé en aanbeveling	10

Bijlagen

- Bijlage 1: Regionale ligging locatie
- Bijlage 2: Situatietekening met boorlocaties
- Bijlage 3: Profielbeschrijvingen
- Bijlage 4: Analysecertificaten grond en grondwater
- Bijlage 5: Toetsingstabellen grond en grondwater
- Bijlage 6: Certificaat menggranulaat

1 Inleiding

1.1 Opdrachtvorming

In opdracht van Gebr. Vugts V.O.F. heeft Lankelma Geotechniek Zuid B.V. een verkennd bodemonderzoek uitgevoerd op een locatie aan de Oisterwijksedreef 4a te Haaren. De regionale ligging van de locatie is weergegeven in bijlage 1.

De aanleiding voor het laten uitvoeren van een bodemonderzoek is de voorgenomen nieuwbouw ter plaatse van de onderzoekslocatie. Als gevolg hiervan dient de milieuhygiënische kwaliteit van de grond en het grondwater vastgelegd te worden. Daarnaast dient door middel van onderhavig onderzoek beoordeeld te worden of aanvullende procedures noodzakelijk zijn in het kader van de Wet bodembescherming (Wbb).

Opgemerkt wordt dat bij een bodemonderzoek sprake is van een steekproefsgewijze bemonstering die erop is gericht om te kunnen beoordelen of (mogelijke) bodemverontreinigingen aanwezig zijn, evenals het bepalen van de milieuhygiënische kwaliteit van de bodem. De mogelijkheid blijft daarom bestaan dat puntverontreinigingen, welke niet voortkomen uit het historisch onderzoek, niet door het onderzoek worden aangetoond. Tevens wordt erop gewezen dat het uitgevoerde onderzoek een momentopname is.

Het bodemonderzoek is uitgevoerd conform de Nederlandse norm NEN5740. Het veldwerk is onder certificaat uitgevoerd op grond van beoordelingsrichtlijn BRL-SIKB 2000.

Het hierbij behorende procescertificaat en keurmerk van Lankelma Geotechniek Zuid B.V. is van toepassing op het gehele proces van het veldwerk bij milieuhygiënisch bodemonderzoek, vanaf acceptatie tot aan de overdracht van de veldgegevens en monsters.

Lankelma Geotechniek Zuid B.V. heeft geen binding met de opdrachtgever en de onderzoekslocatie anders dan als onafhankelijk onderzoeksbureau. Verder is zij gecertificeerd in het kader van ISO-9001 en de BRL-SIKB 2000 "veldwerk bij milieuhygiënisch bodemonderzoek" en de daarbij behorende protocollen. Hierbij gelden de ten tijde van het uitvoeren van het veldwerk, vigerende versies van deze documenten.

1.2 Doelstelling

De doelstelling van het onderzoek wordt onderstaand puntsgewijs benoemd:

- historisch onderzoek naar bodembedreigende activiteiten/situaties binnen de locatie middels welke een inschatting wordt gemaakt of en waar op de locatie bodemverontreiniging te verwachten is;
- bepalen van de milieuhygiënische kwaliteit van de bodem ter plaatse van de onderzoekslocatie;
- op basis van de resultaten vaststellen of in het kader van de Wbb sprake is van een geval van ernstige bodemverontreiniging.

1.3 Gevolgde richtlijnen en opbouw rapportage

De werkzaamheden zijn door Lankelma Geotechniek Zuid B.V. onder certificaat uitgevoerd, te weten conform BRL-SIKB 2000 en de daaraan gekoppelde protocollen:

- 2001: "Plaatsen van handboringen en peilbuizen, maken boorbeschrijvingen, nemen van grondmonsters en waterpassen";
- 2002: "Het nemen van grondwatermonsters".

In de BRL-SIKB 2000 wordt verwezen naar de Nederlandse normen voor bodemonderzoek die eveneens bepalend zijn voor de uitvoering van het bodemonderzoek. De belangrijkste en meest bepalende normeringen zijn de NEN5725:2017 "Bodem-landbodem-strategie voor het uitvoeren van vooronderzoek" en de NEN5740/A1: 2016 "Onderzoeksstrategie bij verkennd bodemonderzoek".

Voorliggend rapport presenteert de resultaten van het vooronderzoek (hoofdstuk 2), de onderzoekshypothese en –strategie (hoofdstuk 3) en de resultaten van het veldwerk (hoofdstuk 4) en analytisch onderzoek en de aan het onderzoek te verbinden interpretatie van de onderzoeksresultaten (hoofdstuk 5) en conclusies en aanbevelingen (hoofdstuk 6).

2 Vooronderzoek

Conform het onderzoeksprotocol NEN5725 is ten behoeve van de bepaling van de onderzoeksstrategie op onderhavige locatie een vooronderzoek uitgevoerd. De resultaten van dit vooronderzoek zijn opgenomen in voorliggend hoofdstuk. De in paragraaf 2.1 t/m 2.3 opgenomen informatie is afkomstig van/uit:

- terreininspectie;
- het archief van Lankelma Geotechniek Zuid B.V.;
- archiefonderzoek door een ambtenaar van de gemeente Haaren;
- omgevingsrapportage van de gezamenlijke omgevingsdiensten in Noord-Brabant;
- informatie opdrachtgever;
- TNO (Regis);
- website www.topotijdreis.nl;
- website www.bodemloket.nl.

Vermeld dient te worden dat de verantwoordelijkheid voor de resultaten van onderhavig onderzoek worden beperkt tot de aan deze resultaten ten grondslag liggende en op het moment van onderzoek ter beschikking staande gegevens alsmede de bij de terreininspectie geconstateerde situatie.

Aanleiding en aspecten van het vooronderzoek

De aanleiding voor het opstellen van onderhavig vooronderzoek sluit aan bij A 'opstellen hypothese over de milieuhygiënische bodemkwaliteit ten behoeve van uit te voeren bodemonderzoek', uit de NEN5725.

2.1 Locatiegegevens

Algemeen

De onderzochte locatie is gelegen aan de Oisterwijksedreef 4a te Haaren. Kadastraal is de locatie bekend onder kadastrale gemeente Haaren, sectie E, nr. 5157 en 5882, ged. De coördinaten volgens het R.D. stelsel zijn $x = 144,2$ en $y = 400,6$.

Het oppervlak van de onderzoekslocatie bedraagt max. 6.000 m². Ten tijde van de uitvoering van het onderzoek was onderhavige onderzoekslocatie deels bebouwd met een schuur en deels in gebruik als agrarisch perceel. In bijlage 2 is voornoemde situatie van de onderzoekslocatie weergegeven. Onderhavige locatie is zuidoostelijk gelegen ten opzichte van het centrum van Haaren.

Terreininspectie

Door een gecertificeerd medewerker van Lankelma Geotechniek Zuid B.V. is een terreininspectie uitgevoerd voorafgaande aan de veldwerkzaamheden. De locatie is daadwerkelijk in gebruik zoals in voorgaande alinea omschreven. Tijdens de terreininspectie is zuidwestelijk van de schuur een laag menggranulaat aangetroffen. Overige bijzonderheden (zoals verdachte plekken, artefacten of bodembeschermende voorzieningen, puin en/of asbest op het maaiveld, asbest beschoeiingen, verzakkingen, verhogingen, verkleuringen, brandplaatsen) zijn niet geconstateerd.

2.2 Historische informatie

Uit het historisch kaartmateriaal blijkt dat er eind 19^e eeuw sprake was van een gebied met een agrarische bestemming. Omstreeks 1987 is de locatie bebouwd met een stal. Rond 2011 is de stal gesloopt en is op de locatie een schuur gebouwd. Sindsdien zijn geen veranderingen zichtbaar.

De locatie is gesitueerd in het buitengebied van Haaren. De locatie grenst aan de zuidzijde aan de gasafleete weg 'Oisterwijksedreef'. De westzijde grenst aan een woonhuis. De overige zijden grenzen aan agrarische percelen.

Ter plaatse van de Oisterwijksedreef 4a is een ondergrondse huisbrandolietank van 4900 liter bekend. De tank is onder KIWA-certificaat (registratienummer A.02428) gereinigd en verwijderd in november 1991. Via de omgevingsrapportage is daarnaast op hetzelfde adres een ondergrondse stookolietank

bekend. Beide tanks hebben in het verleden nabij het woonhuis gelegen (niet binnen de huidige onderzoekslocatie) en zijn niet langer aanwezig.

Voormalige stortlocatie

Ter plaatse van de onderzoekslocatie is voor zover bekend geen sprake van een (voormalige) stortlocatie.

Explosieven

De Indicatieve Kaart Militair Erfgoed (IKME) geeft voor Nederland een landelijk overzicht op een kleine schaal van de (verwachte) ligging van resten van ondergronds en bovengronds militair erfgoed. De onderzoekslocatie is gesitueerd in de zone 'Overige gebieden'. Binnen deze zone kunnen resten worden verwacht van kleinere objecten en structuren zoals crashlocaties, veldgraven en onderduikholen.

2.3 Bevindingen bodemonderzoeken en/of archief onderzoek

Bij de gemeente Haaren zijn geen gegevens bekend van bodemonderzoeken en/of potentieel bodembedreigende activiteiten ter plaatse van en/of in de directe omgeving van de onderzoekslocatie.

Bij het archief van Lankelma Geotechniek Zuid B.V. zijn gegevens bekend van eerder uitgevoerde bodemonderzoeken in de directe omgeving van de onderzoekslocatie. In onderstaande tekst zijn de belangrijkste bevindingen hiervan in het kort omschreven.

Verkennd bodemonderzoek Oisterwijksedreef 4, Lankelma Geotechniek Zuid B.V., rap. nr. 62836, d.d. 26 mei 2009

In de bovengrond zijn licht verhoogde gehalten met kwik, lood, zink en PAK aangetoond in de ondergrond zijn geen van de onderzochte parameters in verhoogde mate aangetoond. In het grondwater is een licht verhoogd bariumgehalte aangetroffen.

2.4 Regionale bodemopbouw en geohydrologie

De op basis van de geraadpleegde bronnen verwachte ondiepe geologie op de locatie is weergegeven in tabel 2.1. Hierbij dient te worden opgemerkt dat het de geologische bodemopbouw betreft die door TNO is geïnterpoleerd op basis van onderzoek in de omgeving. De werkelijke laagopbouw en –samenstelling kunnen hiervan afwijken.

*tabel 2.1 Geohydrologische bodemopbouw**

Diepte [m-mv]	Formatienaam	Lithologie
0 – 1,4	Formatie van Bostel	Zandige eenheid, hoofdzakelijk bestaande uit midden en fijn zand, weinig zandige klei en grof zand en een spoor klei, veen en grind
1,4 – 2,8	Formatie van Bostel	Kleiige eenheid, hoofdzakelijk bestaande uit leem, weinig fijn en midden zand en een spoor veen en grof zand
2,8 – 15,8	Formatie van Bostel	Zandige eenheid, hoofdzakelijk bestaande uit midden en fijn zand, weinig zandige klei en grof zand en een spoor klei, veen en grind

* Bron: Landelijk DGM model V1.3 – 2009, NITG-TNO, de werkelijke diepte en formatienaam kan afwijken (met name nabij geologische breukzones)

De grondwaterstand van het freatisch pakket bedraagt circa 1,7 m-mv. Het grondwater in het ondiepe (freatische) grondwater stroomt regionaal gezien in overwegend noordelijke richting. De locatie ligt niet in het intrekgebied van een grondwaterwinning c.q. een grondwaterbeschermingsgebied.

2.5 Resumé

Uit het vooronderzoek is geen informatie naar voren gekomen waaruit zou kunnen blijken dat op of in de directe nabijheid van de locatie (<25 meter) sprake is, of is geweest van (bedrijfsmatige) activiteiten welke een bedreiging voor de bodemkwaliteit zouden kunnen vormen. De bekende tank zijn ver van onderhavige onderzoekslocatie gelegen.

Op basis van de resultaten van dit bodemonderzoek is de locatie als zijnde “onverdacht” gekwalificeerd ten aanzien van grondverontreiniging.

3 Hypothese en Onderzoeksstrategie

3.1 Hypothese

Op basis van de resultaten van het vooronderzoek is de locatie ten aanzien van de grond en het grondwater als 'onverdacht' gekwalificeerd.

3.2 Onderzoeksstrategie

Voor de onderzoekslocatie is bij het vaststellen van de onderzoeksstrategie de boor-, bemonsterings- en analysestrategie gehanteerd, zoals beschreven in de NEN5740/A1 'Onderzoeksstrategie voor een onverdachte niet-lijnvormige locatie' (ONV-NL, tabel 3.1).

In het kader van onderhavig bodemonderzoek is géén onderzoek naar asbest in de bodem verricht. Tijdens de veldwerkzaamheden zal het maaiveld en de uitkomende grond wel indicatief visueel beoordeeld worden op het voorkomen van asbestverdacht materialen en/of bijmengingen.

In tabel 3.1 is een overzicht opgenomen van de uit te voeren veldwerkzaamheden en laboratoriumwerkzaamheden.

tabel 3.1 Uit te voeren veld- en laboratoriumwerkzaamheden bodemonderzoek

Oppervlak (m ²)	Veldwerk			Analyses		
	0,5 m-mv	2 m-mv ¹	peilbuis ²	bovengrond	ondergrond	grondwater
Max. 6.000	12	3	1	2 x NEN5740 ³	2 x NEN5740 ³	1 x NEN5740 ⁴

1	Handboring tot minimaal 0,5 m- freatische grondwaterstand of 1 m-mv, maximaal tot 2,5 meter. Indien visueel schoon dan boren tot opgegeven einddiepte, anders boren tot 0,5 meter minus verdachte bodemlaag.
2	Indien een grondwaterspiegel wordt aangetroffen dieper dan 5 m-mv heeft geen peilbuis te worden geplaatst.
3	Standaard NEN5740 pakket voor grond: zware metalen (barium, cadmium, kobalt, koper, kwik, lood, molybdeen, nikkel, zink), organische parameters (PAK (som 10), minerale olie, PCB (som 7)), lutum en organische stof. Als gevolg van waarnemingen in het veld kan het noodzakelijk zijn een extra mengmonster samen te stellen om een voldoende representatief beeld van de locatie te krijgen. Aanvullende werkzaamheden worden alleen na toestemming van de opdrachtgever uitgevoerd.
4	Standaard NEN 5740 pakket voor grondwater: zware metalen (barium, cadmium, kobalt, koper, kwik, lood, molybdeen, nikkel, zink), benzeen, toluen, ethylbenzeen, xylenen, styreen, naftaleen, minerale olie, vinylchloride, 1,1-dichlooretheen, dichloormethaan, trans-1,2-dichlooretheen, cis-1,2-dichlooretheen, Som1,2-dichlooretheen, 1,1-dichlooretheaan, chloroform, 1,1,1-trichlooretheaan, tetrachloormethaan, 1,2-dichlooretheaan, trichlooretheen, 1,2-dichloorpropaan, 1,1-dichloorpropaan, 1,3-dichloorpropaan, Sombdichloorpropaan, 1,1,2-trichlooretheaan, tetrachlooretheen, bromoform.

4 Veldwerkzaamheden

De veldwerkzaamheden zijn uitgevoerd onder procescertificaat van de BRL-SIKB 2000, conform de protocollen 2001 en 2002 van de Stichting Infrastructuur Kwaliteitsborging Bodembeheer. Evenals de daaraan gekoppelde Nederlandse Eenheidsnormen (NEN).

4.1 Grond

Het plaatsen van de boringen en de peilbuis is door de erkend veldwerker de heer T.J.H. van der Staak uitgevoerd op 17 juli 2020. De veldwerker verklaart hierbij de werkzaamheden onafhankelijk van de opdrachtgever te hebben uitgevoerd, conform de eisen van de BRL-SIKB 2000 en de daarbij horende protocollen. In tabel 4.1 zijn ten behoeve van het onderzoek de uitgevoerde werkzaamheden opgenomen.

tabel 4.1 Uitgevoerde werkzaamheden

Boring	Diepte [m-mv]	Filterdiepte [m-mv]
B05 t/m B16	0,5	-
B02 t/m B04	2,0	-
B01	3,5	2,5 – 3,5

De bodem op de locatie bestaat tot de verkende diepte van 3,5 m-mv overwegend uit matig fijn, matig siltig zand. In de ondergrond is in het traject 0,5 – 1,5 m-mv een leemlaag aangetroffen. Met name de bovengrond is humushoudend. De situering van de onderzoekslocatie en de geplaatste boringen en peilbuis is opgenomen in bijlage 2. Voor de complete boorbeschrijvingen wordt verwezen naar bijlage 3.

Tijdens de uitvoering van de veldwerkzaamheden is geen aanvullende informatie naar voren gekomen welke tot een aanpassing van de boorstrategie heeft geleid.

In de uitkomende grond zijn lokaal waarnemingen gedaan die duiden op de mogelijke aanwezigheid van verontreinigende stoffen in de bodem. Ter plaatse van boring B02 is in de bovengrond (0-50 cm-mv) een laag menggranulaat aangetroffen. Overige afwijkingen zijn niet gevonden. Voor het aangetroffen menggranulaat is bij de opdrachtgever een KOMO-certificaat (nr. 89798) aanwezig, zie bijlage 6. Het menggranulaat zal derhalve niet worden onderzocht op asbest.

In het kader van dit onderzoek is geen specifiek onderzoek (conform NEN5707) verricht naar het voorkomen van asbest in de grond en op het maaiveld. Wel heeft een indicatieve inspectie van het terrein plaatsgevonden. In de vrijkomende grond en op het maaiveld zijn geen asbestverdachte materialen en/of bijmengingen aangetroffen.

4.2 Grondwater

De peilbuis is/peilbuizen zijn, na inachtneming van de geldende rustperiode van minimaal een week door de erkende veldwerker, de heer T.J.H. van der Staak bemonsterd op 24 juli 2020. De veldwerker verklaart hierbij de werkzaamheden onafhankelijk van de opdrachtgever te hebben uitgevoerd, conform de eisen van protocol 2002. In tabel 4.2 zijn de gegevens hiervan weergegeven:

tabel 4.2 Peilbuisgegevens

Peilbuisnummer	B01
Datum bemonstering	24 juli 2020
Diepte grondwaterspiegel [m-mv]	1,60
Filterstelling [m-mv]	2,5 – 3,5
Toestroming	goed
Beluchting	niet belucht
Zuurgraad [pH]	7,56
Elektrische geleidbaarheid [Ec, $\mu\text{S/cm}$]	684
Troebelheid (NTU)	21,3*
Waargenomen afwijkingen	geen
Drijfslag	geen

*De troebelheid van het grondwater uit de peilbuis kan hoog worden genoemd. De in de NEN5744 gehanteerde waarde voor troebelheid van 10 NTU kan indicatief worden genoemd. Deze is gebaseerd op standaard factoren die zich in de natuur voordoen. Hogere troebelheden duiden op het feit dat onnatuurlijk hoge krachten op de bodemdeeltjes rond (de omstorting van) het peilfilter zijn of worden uitgeoefend. Aangezien de peilbuis recentelijk is geplaatst en het feit dat de bodemopbouw uit zeer fijn zand bestaat (lees: zeer fijne fracties) is het gemeten verhoogde NTU

gehalte niet vreemd te noemen. In onderhavig geval gaan wij er vanuit dat de troebelheid wordt veroorzaakt door de in suspensie zijnde vaste (grond)deeltjes.

4.3 Afwijkingen BRL-SIKB 2000 protocollen 2001 en 2002

Tijdens de uitvoering van de veldwerkzaamheden zijn geen kritieke afwijkingen opgetreden in het kader van de BRL-SIKB 2000 protocollen 2001 en 2002.

Opgemerkt wordt dat de troebelheid niet op de onderzoekslocatie is gemeten maar ten kantore van Lankelma Geotechniek Zuid B.V. te Oirschot. Het grondwatermonster wordt pas dan genomen, wanneer conform de NEN5744 en het protocol 2002 is voldaan aan de overige gestelde eisen. Het meten van de troebelheid vindt als laatste handeling plaats, voorafgaande aan de daadwerkelijke monsternamen van het grondwater. Deze laatste stap wordt door Lankelma Geotechniek Zuid B.V. dus omgedraaid. Hetgeen verder niet van invloed kan zijn op de daadwerkelijk gemeten waarde. Derhalve wordt dit niet als een kritieke afwijking beschouwd.

5 Analyses en resultaten laboratoriumonderzoek

5.1 Samenstelling en analyseparameters

De grond(meng)monsters en het grondwatermonster zijn in het laboratorium van SYNLAB Analytics & Services B.V. in Rotterdam (door de RvA erkend) chemisch geanalyseerd. De analyses zijn uitgevoerd conform Accreditatieschema AS3000.

Het aantal samengestelde en/of analytisch onderzochte grond(meng)monsters en/of grondwatermonsters is in overeenstemming met de onderzoeksstrategie zoals opgenomen in hoofdstuk 3.

In tabel 5.1 is inzichtelijk gemaakt hoe de betreffende grond(meng)monsters zijn samengesteld (o.a. zintuiglijke waarnemingen en diepte geanalyseerde bodemlaag). Tevens zijn in tabel 5.2 de resultaten van het grondwateronderzoek weergegeven. De analysecertificaten zijn weergegeven in bijlage 4. De resultaten zijn getoetst aan de achtergrondwaarden en interventiewaarden en zijn weergegeven in bijlage 5.

5.2 Toetsingscriteria

Teneinde de mate van verontreiniging van de bodem te kunnen beoordelen, zijn de chemische analyseresultaten van de grond- en grondwatermonsters getoetst aan de richtlijnen die zijn vastgesteld door het Ministerie van Infrastructuur en Waterstaat (de zogenaamde generieke referentiewaarden).

5.2.1 Generiek referentiekader Wet bodembescherming (Wbb)

De gehalten en concentraties van de milieuschadelijke stoffen in respectievelijk de grond- dan wel grondwatermonsters worden gerelateerd aan het toetsingskader uit de Circulaire bodemsanering (Per 1 juli 2013), die een onderdeel vormt van de Wet bodembescherming (Wbb).

Bij de referentiewaarden wordt onderscheid gemaakt in zogenaamde generieke ofwel landelijke achtergrondwaarden (in geval van grond), streefwaarden (in geval van grondwater) en de interventiewaarden (zowel grond als grondwater):

achtergrondwaarde (grond) of S-waarde (grondwater)	=	waarde voor een schone, multifunctionele bodem
$\frac{1}{2}$ (AW of SW+I) waarde of bodemindex	=	Waarde waarbij men een aanvullend/nader onderzoek in overweging dient te nemen ((achtergrond- of streefwaarde + interventiewaarde) / 2)
interventiewaarde of I-waarde	=	interventiewaarde voor sanering(sonderzoek)

De referentiewaarden voor grond zijn mede afhankelijk gesteld van het gehalte lutum (fractie $<2\mu\text{m}$) en organische stof. Dit betekent dat bij elk (verkenning) bodemonderzoek de gemeten waarden moeten worden omgerekend als zijnde "standaard bodem" (10% organische stof en 25% lutum). De omgerekende waarden worden vervolgens getoetst aan de vigerende referentiewaarden. Ten aanzien van de resultaten van de toetsing wordt in voorliggend rapport de volgende terminologie gehanteerd:

- licht verhoogd gehalte: gehalte tussen de achtergrondwaarde (grond) c.q. streefwaarde (grondwater) en de $\frac{1}{2}$ (AW+I) waarde;
- matig verhoogd gehalte: gehalte tussen de $\frac{1}{2}$ (AW of SW+I) waarde of bodemindex en gelijk interventiewaarde;
- sterk verhoogd gehalte: gehalte groter dan de interventiewaarde.

5.2.2 Generiek referentiekader kader Besluit bodemkwaliteit (Bbk)

Bij het op basis van het Besluit Bodemkwaliteit (Bbk) toepassen van een partij grond, volgens het generieke toetsingskader, spelen de kwaliteit en de functie van de ontvangende bodem een belangrijke rol. In verband met hergebruiksmogelijkheden van de grond voor een toepassing als zijnde landbodem, zijn de in de grond(meng)monsters gemeten gehalten indicatief getoetst aan de waarden afkomstig uit de Regeling bodemkwaliteit (Bijlage B, tabellen 1 en 2). Dit is geschied met behulp van het toetsingsinstrument BoToVa (Bodemtoets- en validatieservice).

Ten aanzien van de resultaten van de toetsing wordt in voorliggend rapport de volgende terminologie gehanteerd:

- achtergrondwaarden: grond die vrij toepasbaar is bij elke bodemfunctie en elke bodemkwaliteit;
- wonen: grond kan worden toepast bij de bodemfuncties en bodemkwaliteiten 'wonen' en 'industrie';
- industrie: grond kan worden toegepast bij bodemfunctie en bodemkwaliteit 'industrie';
- niet toepasbaar: grond kan niet elders worden toegepast en dient te worden afgevoerd naar een erkend verwerker.

5.3 Toetsingen

5.3.1 Grond

In tabel 5.1 zijn alleen de onderzochte parameters vermeld, waarvan de concentraties de betreffende achtergrondwaarden overschrijden.

tabel 5.1 Resultaten grondonderzoek

Monster-nr.	Samenstelling (cm-mv)	Bodemsamenstelling/ bijmengingen	Analysepara- meters	Parameters >AW	Toets (Wbb)	Bbk
MM1	B01 (0-50) B04 (0-50) B10 (0-50) B11 (0-50) B12 (0-50) B14 (0-50) B15 (0-50) B16 (0-50)	matig fijn siltig zand, humeus	NEN5740 pakket grond	-	-	AW
MM2	B03 (0-50) B05 (0-50) B06 (0-50) B07 (0-30) B07 (30-50) B08 (0-50) B09 (0-30) B09 (30-50) B13 (0-30)	matig fijn siltig zand, humeus	NEN5740 pakket grond	-	-	AW
MM3	B01 (70-100) B01 (100-150) B01 (150-200) B02 (50-100) B02 (150-200) B03 (50-100) B03 (130-180) B03 (180-200) B04 (150-200)	matig fijn siltig zand	NEN5740 pakket grond	-	-	AW
MM4	B02 (100-150) B03 (100-130) B04 (50-100) B04 (100-150)	Sterk zandig leem	NEN5740 pakket grond	-	-	AW

Verklaring gebruikte afkortingen:			Verklaring van de tekens:	
AW	voldoet aan bodemkwaliteitsklasse achtergrondwaarde 2000	*	groter dan AW en kleiner of gelijk aan de bodemindex groter dan bodemindex (0,5), kleiner of gelijk interventiewaarde groter dan interventiewaarde gehalte niet verhoogd t.o.v. AW dan wel detectiegrens	
WO	voldoet aan bodemkwaliteitsklasse wonen	**		
IND	voldoet aan bodemkwaliteitsklasse industrie	***		
NT	voldoet aan bodemkwaliteitsklasse niet toepasbaar	-		
Bbk	indicatief getoetst aan Besluit bodemkwaliteit			

5.3.2 Grondwater

In tabel 5.2 zijn alleen de onderzochte parameters vermeld, waarvan de concentraties de betreffende streefwaarden overschrijden.

tabel 5.2 Resultaten grondwateronderzoek

Monsternr.	Analyse	Parameters >SW	Toets (Wbb)
B01	NEN5740 grondwater	Barium Zink	* *

Verklaring van de tekens:	
*	groter dan streefwaarde en kleiner of gelijk ½ (streefwaarde+I) waarde
**	groter dan ½ (SW+I) waarde en kleiner of gelijk interventiewaarde
***	groter interventiewaarde
-	gehalte niet verhoogd t.o.v. streefwaarde dan wel detectiegrens

6 Conclusie en aanbeveling

In opdracht van Gebr. Vugts V.O.F. heeft Lankelma Geotechniek Zuid B.V. een verkennd bodemonderzoek uitgevoerd op een locatie aan de Oisterwijksedreef 4a te Haaren.

De aanleiding voor het laten uitvoeren van dit bodemonderzoek is de geplande nieuwbouw op deze locatie. Als gevolg hiervan is de milieuhygiënische kwaliteit van de grond en het grondwater vastgelegd. Daarnaast is door middel van onderhavig onderzoek beoordeeld of aanvullende procedures noodzakelijk zijn in het kader van de Wet bodembescherming (Wbb).

6.1 Conclusie

Algemeen

De bodem op de locatie bestaat tot de verkende diepte van 3,5 m-mv overwegend uit matig fijn siltig zand. In de ondergrond is in het traject 0,5 – 1,5 m-mv een leemlaag aangetroffen. Met name de bovengrond is humushoudend. Ter plaatse van boring B02 is in de bovengrond een laag menggranulaat aangetroffen. Overige bodemvreemde materialen zijn niet aangetroffen. Tijdens de uitvoering van de veldwerkzaamheden is geen aanvullende informatie naar voren gekomen welke tot een aanpassing van de boorstrategie heeft geleid.

Grond

In de grondmengmonsters MM1 en MM2 (bovengrond) en in de grondmengmonsters MM3 en MM4 (ondergrond) zijn analytisch geen van de onderzochte parameters in verhoogde mate aangetoond. Allen liggen onder de achtergrondwaarden. Op basis van het Besluit bodemkwaliteit kan de milieuhygiënische kwaliteit van beide bodemlagen indicatief als klasse 'AW2000' beschouwd worden.

Grondwater

In het grondwater uit peilbuis B01 zijn analytisch licht verhoogde concentraties met barium en zink aangetoond. De concentraties overschrijden de streefwaarden, doch niet de interventiewaarden.

Asbest in grond/puin

In het kader van dit onderzoek is geen specifiek onderzoek (conform NEN5707 en NEN5897) verricht naar het voorkomen van asbest in de grond, puin en op het maaiveld. Wel heeft een indicatieve inspectie van het terrein plaatsgevonden. In de vrijkomende grond, het puin en op het maaiveld zijn geen asbestverdachte (plaat)materialen aangetroffen. Het voorliggende onderzoek doet echter geen bindende uitspraak over de aan- of afwezigheid van asbest in de bodem binnen de onderzoekslocatie.

Voor het aangetroffen menggranulaat is een KOMO-certificaat aanwezig. Het menggranulaat is derhalve niet op asbest onderzocht.

Toetsing hypothese

De hypothese 'onverdacht' kan op basis van de resultaten, slechts licht verhoogde gehalten in het grondwater, formeel worden aanvaard.

Nader bodemonderzoek

Op basis van voornoemde samenvatting en conclusies is nader bodemonderzoek vanuit milieuhygiënisch oogpunt gezien niet aan de orde.

6.2 Resumé en aanbeveling

Middels onderhavig bodemonderzoek is de milieuhygiënische kwaliteit van de grond en het grondwater vastgelegd. In het kader van de Wet bodembescherming zijn geen aanvullende procedures noodzakelijk. Op basis van de bevindingen uit onderhavig bodemonderzoek zijn er, ons inziens, vanuit milieuhygiënisch oogpunt derhalve geen belemmeringen c.q. beperkingen voor de geplande nieuwbouw op deze locatie.


Wanneer men (graaf)werkzaamheden en/of wijzigingen uit gaat voeren, dient men rekening te houden met de volgende zaken:

- wanneer men grond van de locatie wil afvoeren dient men rekening te houden met afzetkosten. Een acceptant van de grond kan een aanvullend onderzoek eisen (lees partijkeuring). Op basis van dit onderzoek zijn de boven- en ondergrond indicatief als klasse 'AW2000' beschouwd worden;
- het verlenen van een omgevingsvergunning is ter competentie aan het bevoegd gezag.

Bijlage 1 : Regionale ligging locatie



Bijlage 2 : Situatietekening met boorlocaties

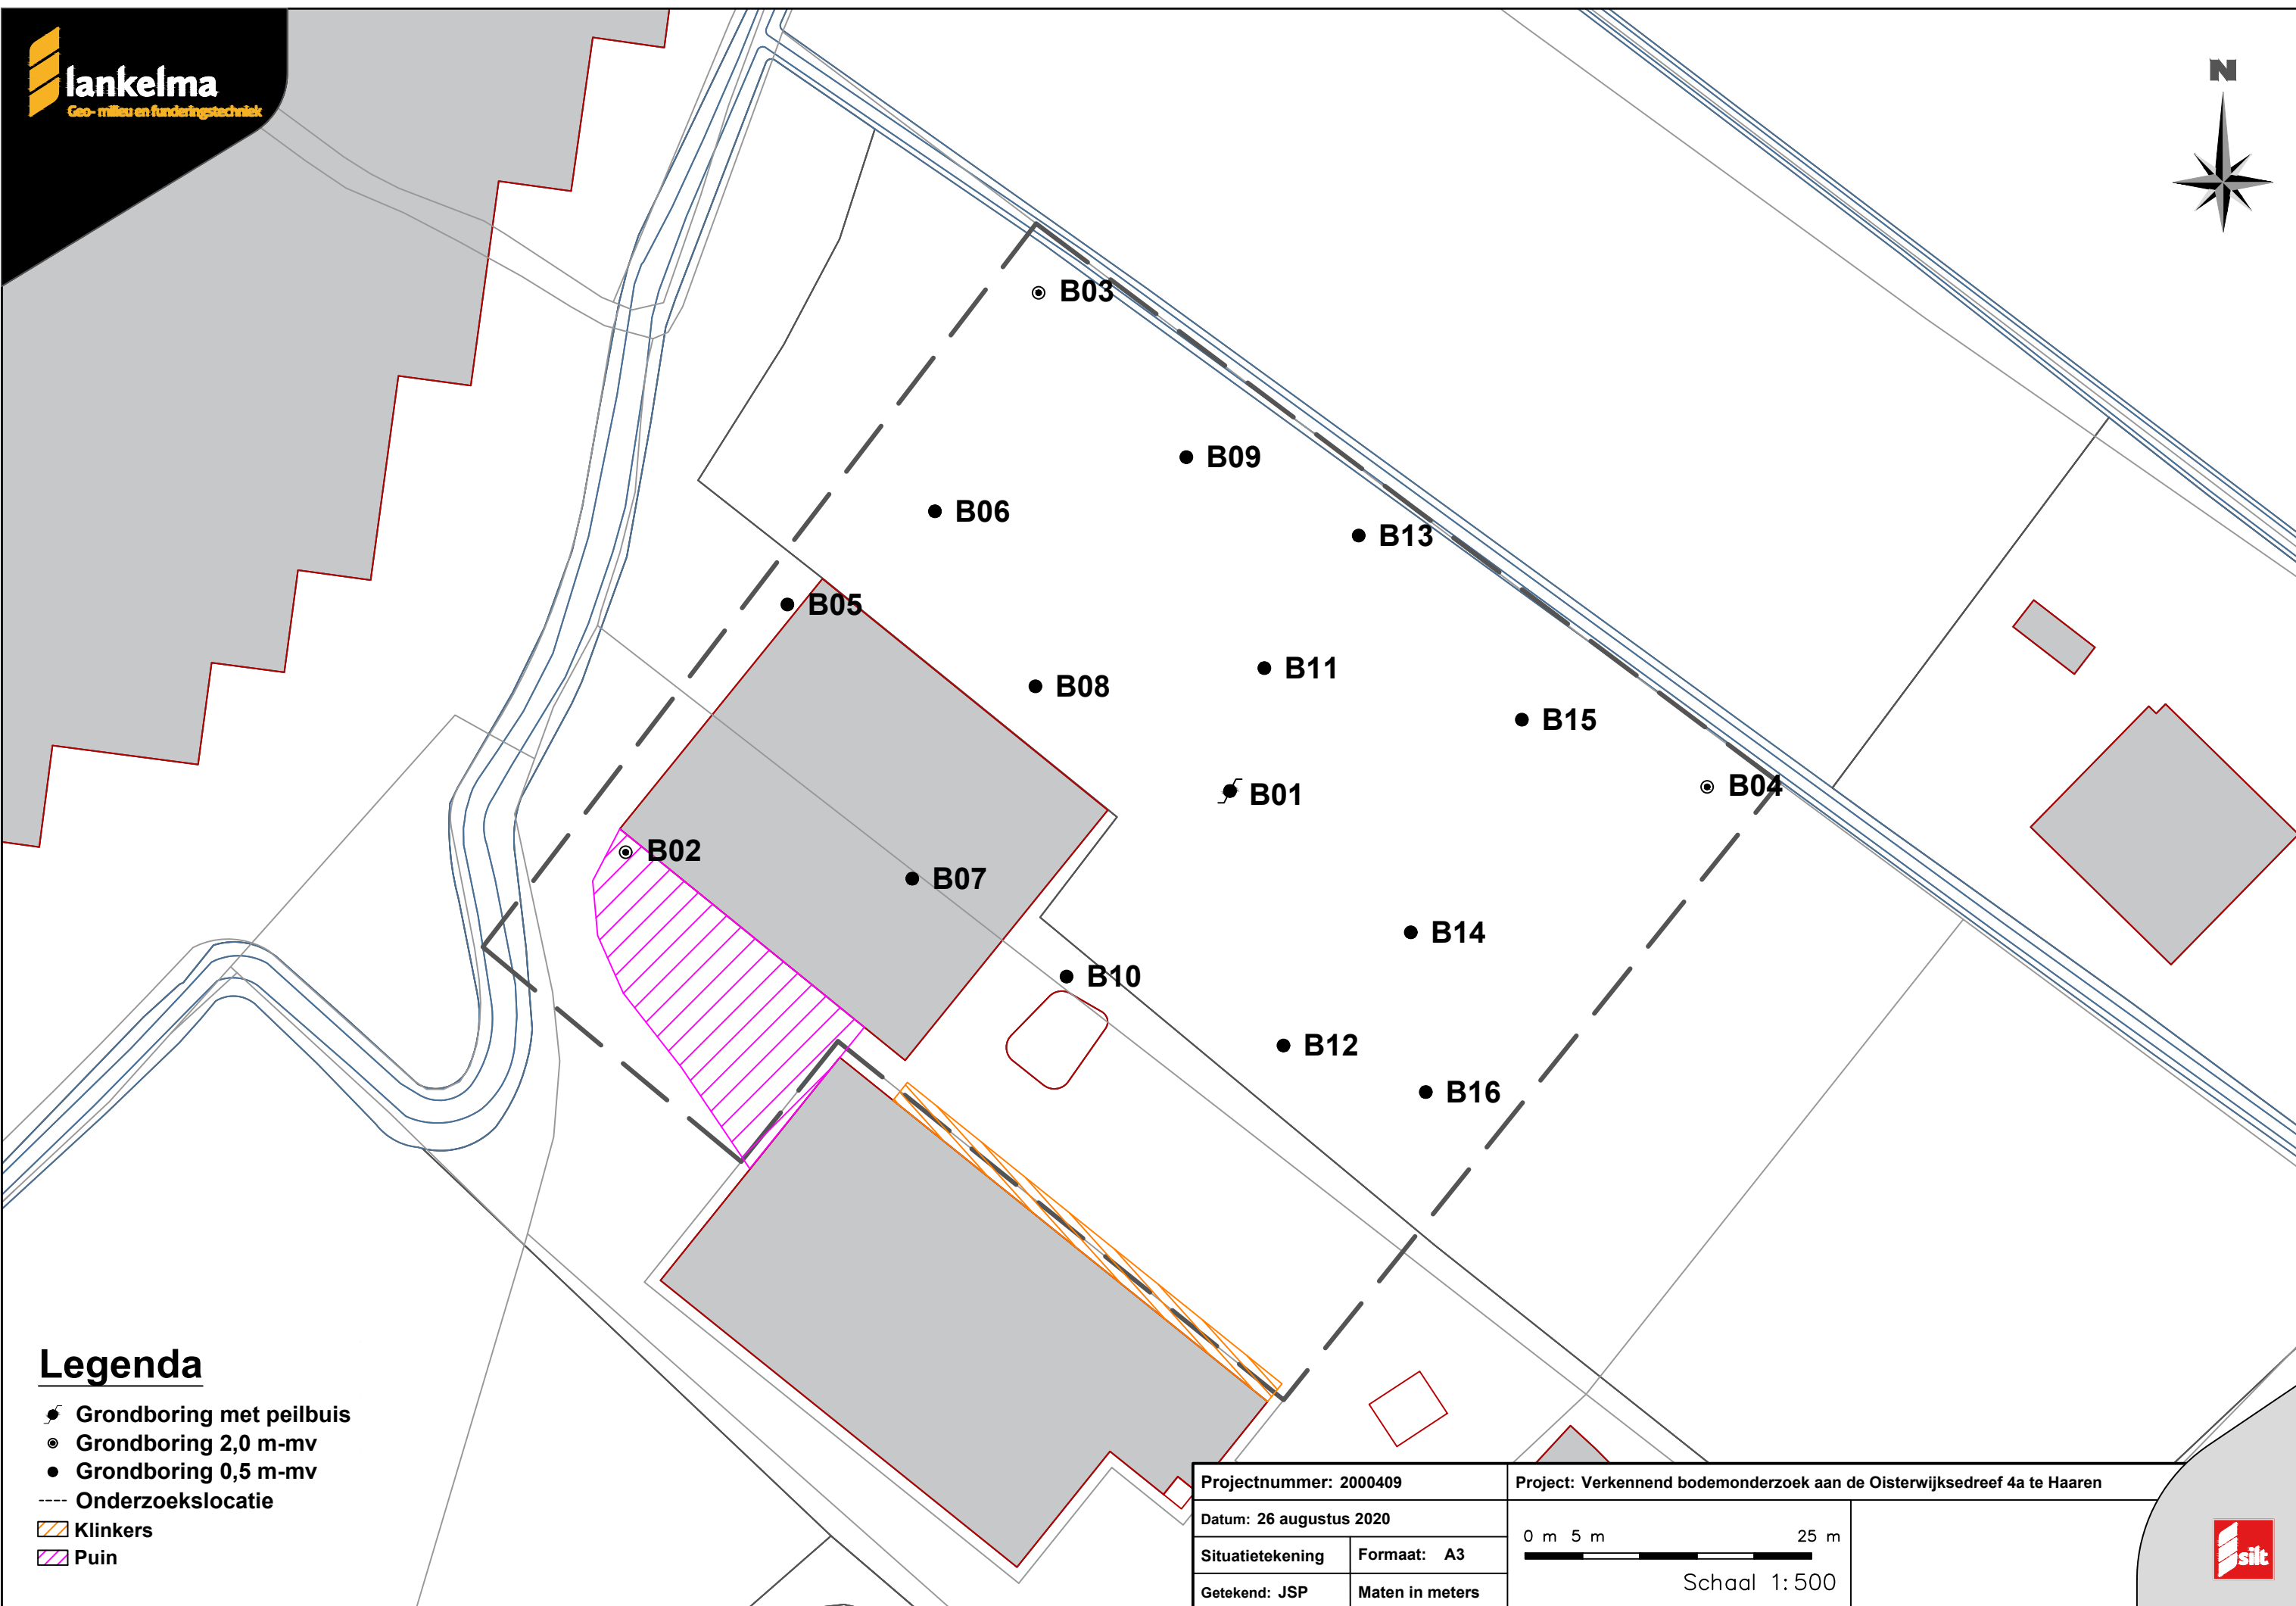

Legenda

- Grondboring met peilbuis
- ◉ Grondboring 2,0 m-mv
- Grondboring 0,5 m-mv
- Onderzoekslocatie
- ▨ Klinkers
- ▨ Puin

Projectnummer: 2000409

Datum: 26 augustus 2020

Situatietekening

Formaat: A3

Getekend: JSP

Maten in meters

Project: Verkennend bodemonderzoek aan de Oisterwijksedreef 4a te Haaren

0 m 5 m 25 m

Schaal 1:500



Legenda


- Grondboring met peilbuis
- ⊙ Grondboring 2,0 m-mv
- Grondboring 0,5 m-mv
- Onderzoekslocatie
- ▨ Klinkers
- ▨ Puin

Projectnummer: 2000409		Project: Verkennend bodemonderzoek aan de Oisterwijksedreef 4a te Haaren	
Datum: 26 augustus 2020		0 m 50 m	
Situatietekening	Formaat: A3		
Getekend: JSP	Maten in meters		
		Schaal 1:1000	

Bijlage 3 : Profielbeschrijvingen


Boring: B01

Datum: 17-7-2020
Boormeester: Toine van der Staak
grondwaterstand in cm-mv: 170

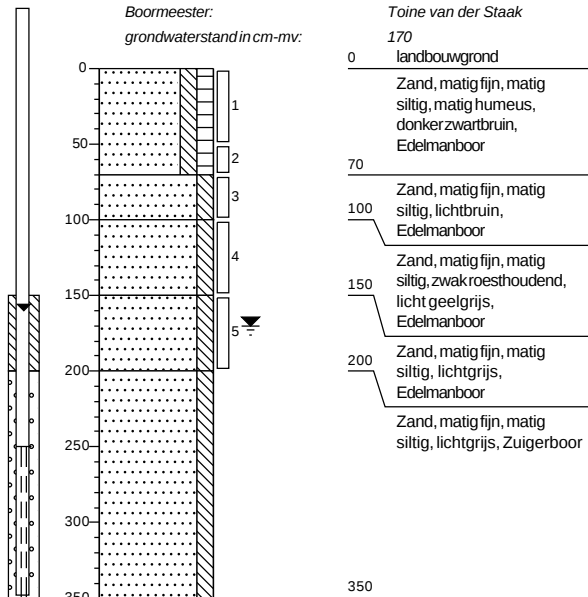


Boring: B02

Datum: 17-7-2020
Boormeester: Toine van der Staak
grondwaterstand in cm-mv: 170

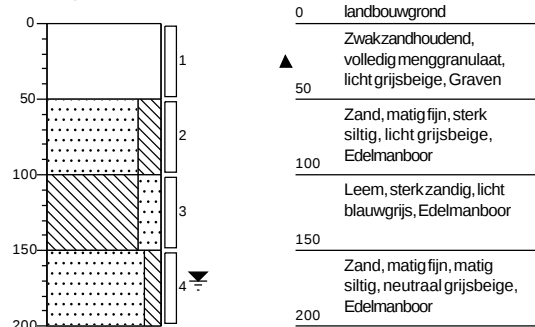


Boring: B03

Datum: 17-7-2020
Boormeester: Toine van der Staak
grondwaterstand in cm-mv: 170

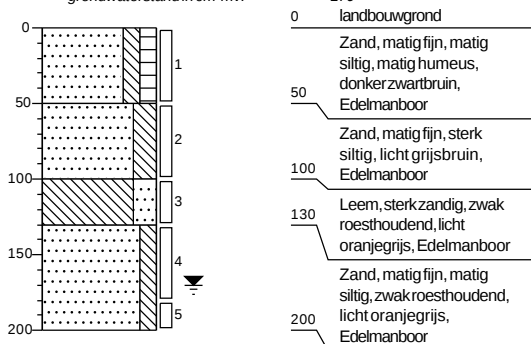


Boring: B04

Datum: 17-7-2020
Boormeester: Toine van der Staak
grondwaterstand in cm-mv: 170

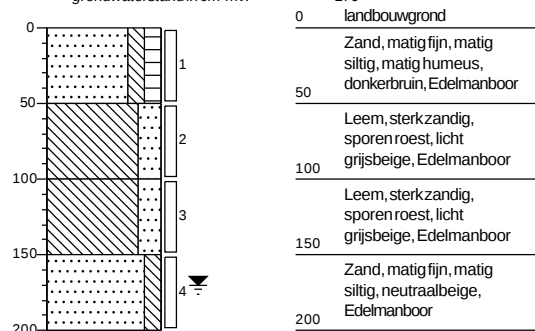


Boring: B05

Datum: 17-7-2020
Boormeester: Toine van der Staak

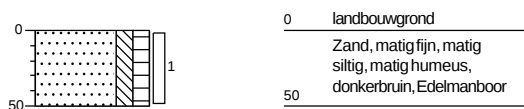


Boring: B06

Datum: 17-7-2020
Boormeester: Toine van der Staak

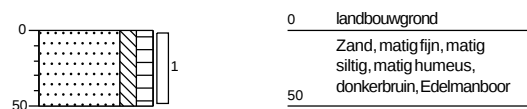


Boring: B07

Datum: 17-7-2020
Boormeester: Toine van der Staak

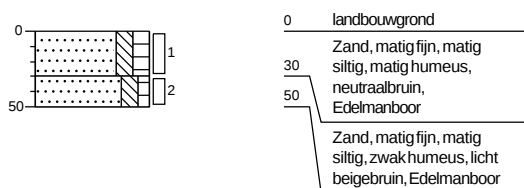

Boring: B08

Datum: 17-7-2020
Boormeester: Toine van der Staak

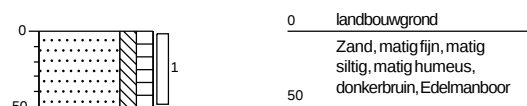


Boring: B09

Datum:

17-7-2020

Boormeester:

Toine van der Staak

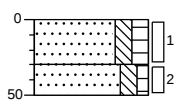

0 landbouwgrond
30 Zand, matig fijn, matig siltig, matig humeus, neutraalbruin, Edelmanboor
50


Boring: B11

Datum:

17-7-2020

Boormeester:

Toine van der Staak

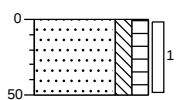

0 landbouwgrond
50 Zand, matig fijn, matig siltig, matig humeus, donkerbruin, Edelmanboor
55


Boring: B13

Datum:

17-7-2020

Boormeester:

Toine van der Staak

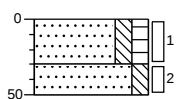

0 landbouwgrond
30 Zand, matig fijn, matig siltig, matig humeus, donkerbruin, Edelmanboor
50


Boring: B15

Datum:

17-7-2020

Boormeester:

Toine van der Staak

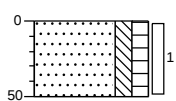

0 landbouwgrond
50 Zand, matig fijn, matig siltig, matig humeus, donkerbruin, Edelmanboor
55


Boring: B10

Datum:

17-7-2020

Boormeester:

Toine van der Staak

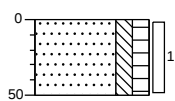

0 landbouwgrond
50 Zand, matig fijn, matig siltig, matig humeus, neutraalbeigebruin, Edelmanboor
55


Boring: B12

Datum:

17-7-2020

Boormeester:

Toine van der Staak

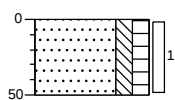

0 landbouwgrond
50 Zand, matig fijn, matig siltig, matig humeus, donkerbruin, Edelmanboor
55


Boring: B14

Datum:

17-7-2020

Boormeester:

Toine van der Staak

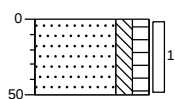

0 landbouwgrond
50 Zand, matig fijn, matig siltig, matig humeus, donkerbruin, Edelmanboor
55


Boring: B16

Datum:

17-7-2020

Boormeester:


Toine van der Staak

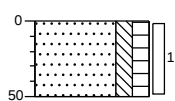


0 landbouwgrond
50 Zand, matig fijn, matig siltig, matig humeus, donkerbruin, Edelmanboor
55

Legenda (conform NEN 5104)


grind

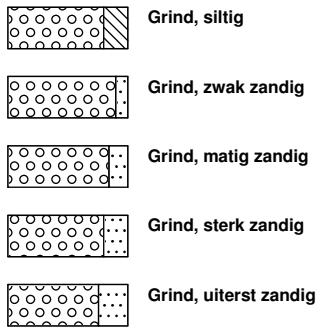


zand

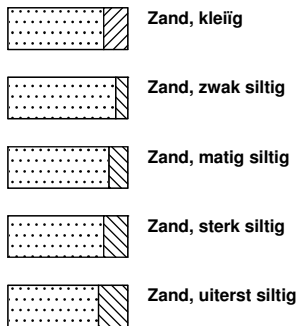

veen

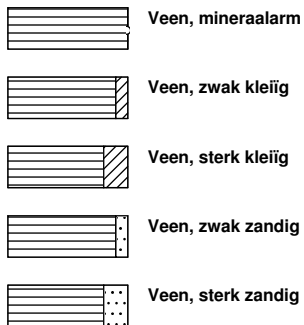


peilbuis

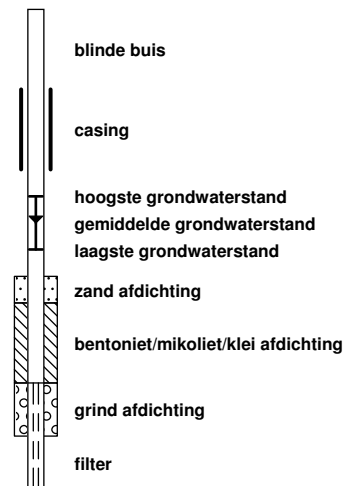


klei



leem

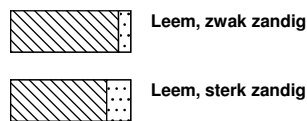


overige toevoegingen

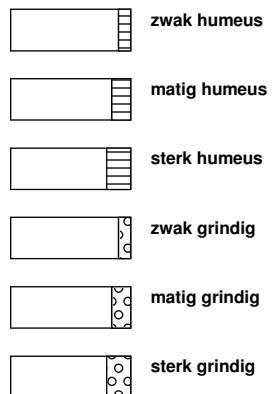


geur




olie

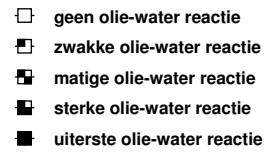


p.i.d.-waarde

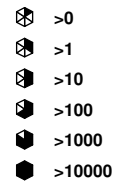

monsters

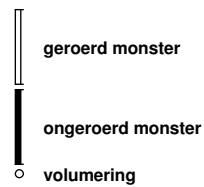

overig

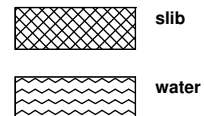

Bijlage 4 : Analysecertificaten grond en grondwater

Lankelma Geo. Zuid BV
Walter van de Heuvel
Postbus 38
5688 ZG OIRSCHOT

Blad 1 van 6

Uw projectnaam : Oisterwijksedreef 4a, Haaren
Uw projectnummer : 2000409
SYNLAB rapportnummer : 13286782, versienummer: 1.
Rapport-verificatienummer : WA7YE4PK

Rotterdam, 23-07-2020

Geachte heer/mevrouw,

Hierbij ontvangt u de analyse resultaten van het laboratoriumonderzoek ten behoeve van uw project 2000409. Het onderzoek werd uitgevoerd conform uw opdracht. De gerapporteerde resultaten hebben uitsluitend betrekking op de geteste monsters. De door u aangegeven omschrijvingen voor de monsters, het project en de monsternamedatum (indien aangeleverd) zijn overgenomen in dit analyserapport. SYNLAB is niet verantwoordelijk voor de gegevens verstrekt door de opdrachtgever.

Het onderzoek is uitgevoerd door SYNLAB Analytics & Services B.V., gevestigd aan de Steenhouwerstraat 15 in Rotterdam (NL). Indien het onderzoek is uitgevoerd door derden of het SYNLAB laboratorium in Frankrijk (99-101 Avenue Louis Roche, Gennevilliers) is dit in het rapport aangegeven.

Dit analyserapport bestaat inclusief bijlagen uit 6 pagina's. In geval van een versienummer van '2' of hoger vervallen de voorgaande versies. Alle bijlagen maken onlosmakelijk onderdeel uit van het rapport. Alleen vermenigvuldiging van het hele rapport is toegestaan.

Mocht u vragen en/of opmerkingen hebben naar aanleiding van dit rapport, bijvoorbeeld als u nadere informatie nodig heeft over de meetonzekerheid van de analyseresultaten in dit rapport, dan verzoeken wij u vriendelijk contact op te nemen met de afdeling Customer Support.

Wij vertrouwen er op u met deze informatie van dienst te zijn.

Hoogachtend,



Jaap-Willem Hutter
Technical Director

Projectnaam Oisterwijksedreef 4a, Haaren
Projectnummer 2000409
Rapportnummer 13286782 - 1

Orderdatum 17-07-2020
Startdatum 17-07-2020
Rapportagedatum 23-07-2020

Nummer	Monstersoort	Monsterspecificatie
001	Grond (AS3000)	MM1 B01 (0-50) B04 (0-50) B10 (0-50) B11 (0-50) B12 (0-50) B14 (0-50) B15 (0-50) B16 (0-50)
002	Grond (AS3000)	MM2 B03 (0-50) B05 (0-50) B06 (0-50) B07 (0-30) B07 (30-50) B08 (0-50) B09 (0-30) B09 (30-50) B13 (0-30)
003	Grond (AS3000)	MM3 B01 (70-100) B01 (100-150) B01 (150-200) B02 (50-100) B02 (150-200) B03 (50-100) B03 (130-180) B03 (180-200) B04 (150-200)
004	Grond (AS3000)	MM4 B02 (100-150) B03 (100-130) B04 (50-100) B04 (100-150)

Analyse	Eenheid	Q	001	002	003	004
monster voorbehandeling		S	Ja	Ja	Ja	Ja
droge stof	gew.-%	S	84.6	86.3	85.0	83.5
gewicht artefacten	g	S	<1	<1	<1	<1
aard van de artefacten	-	S	geen	geen	geen	geen
organische stof (gloeiverlies)	% vd DS	S	3.5	2.6	<0.5	1.2
KORRELGROOTTEVERDELING						
lutum (bodem)	% vd DS	S	<1	4.6	3.1	12
METALEN						
barium	mg/kgds	S	<20	<20	<20	62
cadmium	mg/kgds	S	0.20	<0.2	<0.2	<0.2
kobalt	mg/kgds	S	<1.5	<1.5	<1.5	6.2
koper	mg/kgds	S	12	10	<5	10
kwik	mg/kgds	S	<0.05	<0.05	<0.05	<0.05
lood	mg/kgds	S	14	10	<10	11
molybdeen	mg/kgds	S	<0.5	<0.5	<0.5	<0.5
nikkel	mg/kgds	S	3.3	5.0	4.6	22
zink	mg/kgds	S	26	25	<20	36
POLYCYCLISCHE AROMATISCHE KOOLWATERSTOFFEN						
naftaleen	mg/kgds	S	<0.01	<0.01	<0.01	<0.01
fenantreen	mg/kgds	S	0.01	<0.01	<0.01	<0.01
antraceen	mg/kgds	S	<0.01	<0.01	<0.01	<0.01
fluoranteen	mg/kgds	S	0.03	0.02	<0.01	<0.01
benzo(a)antraceen	mg/kgds	S	0.02	<0.01	<0.01	<0.01
chryseen	mg/kgds	S	0.02	0.01	<0.01	<0.01
benzo(k)fluoranteen	mg/kgds	S	0.02	<0.01	<0.01	<0.01
benzo(a)pyreen	mg/kgds	S	0.02	0.01	<0.01	<0.01
benzo(ghi)peryleen	mg/kgds	S	0.02	0.01	<0.01	<0.01
indeno(1,2,3-cd)pyreen	mg/kgds	S	0.02	0.01	<0.01	<0.01
pak-totaal (10 van VROM) (0.7 factor)	mg/kgds	S	0.174 ¹⁾	0.095 ¹⁾	0.07 ¹⁾	0.07 ¹⁾
POLYCHLOORBIFENYLEN (PCB)						
PCB 28	µg/kgds	S	<1	<1	<1	<1
PCB 52	µg/kgds	S	<1	<1	<1	<1
PCB 101	µg/kgds	S	<1	<1	<1	<1
PCB 118	µg/kgds	S	<1	<1	<1	<1
PCB 138	µg/kgds	S	<1	<1	<1	<1
PCB 153	µg/kgds	S	<1	<1	<1	<1

De met S gemerkte analyses zijn geaccrediteerd en vallen onder de AS3000-erkenning.

Paraaf :



Projectnaam Oisterwijksedreef 4a, Haaren
Projectnummer 2000409
Rapportnummer 13286782 - 1

Orderdatum 17-07-2020
Startdatum 17-07-2020
Rapportagedatum 23-07-2020

Nummer	Monstersoort	Monsterspecificatie
001	Grond (AS3000)	MM1 B01 (0-50) B04 (0-50) B10 (0-50) B11 (0-50) B12 (0-50) B14 (0-50) B15 (0-50) B16 (0-50)
002	Grond (AS3000)	MM2 B03 (0-50) B05 (0-50) B06 (0-50) B07 (0-30) B07 (30-50) B08 (0-50) B09 (0-30) B09 (30-50) B13 (0-30)
003	Grond (AS3000)	MM3 B01 (70-100) B01 (100-150) B01 (150-200) B02 (50-100) B02 (150-200) B03 (50-100) B03 (130-180) B03 (180-200) B04 (150-200)
004	Grond (AS3000)	MM4 B02 (100-150) B03 (100-130) B04 (50-100) B04 (100-150)

Analyse	Eenheid	Q	001	002	003	004
PCB 180	µg/kgds	S	<1	<1	<1	<1
som PCB (7) (0.7 factor)	µg/kgds	S	4.9 ¹⁾	4.9 ¹⁾	4.9 ¹⁾	4.9 ¹⁾
MINERALE OLIE						
fractie C10-C12	mg/kgds		<5	<5	<5	<5
fractie C12-C22	mg/kgds		<5	<5	<5	<5
fractie C22-C30	mg/kgds		<5	<5	<5	<5
fractie C30-C40	mg/kgds		<5	<5	<5	<5
totaal olie C10 - C40	mg/kgds	S	<20	<20	<20	<20

De met S gemerkte analyses zijn geaccrediteerd en vallen onder de AS3000-erkenning.

Paraaf :



Projectnaam Oisterwijksedreef 4a, Haaren
Projectnummer 2000409
Rapportnummer 13286782 - 1

Orderdatum 17-07-2020
Startdatum 17-07-2020
Rapportagedatum 23-07-2020

Monster beschrijvingen

- | | | |
|-----|---|--|
| 001 | * | De monstervoorbehandeling en analyses zijn uitgevoerd conform Accreditatieschema AS3000, dit geldt alleen voor de analyses die worden gerapporteerd met het "S" kenmerk. |
| 002 | * | De monstervoorbehandeling en analyses zijn uitgevoerd conform Accreditatieschema AS3000, dit geldt alleen voor de analyses die worden gerapporteerd met het "S" kenmerk. |
| 003 | * | De monstervoorbehandeling en analyses zijn uitgevoerd conform Accreditatieschema AS3000, dit geldt alleen voor de analyses die worden gerapporteerd met het "S" kenmerk. |
| 004 | * | De monstervoorbehandeling en analyses zijn uitgevoerd conform Accreditatieschema AS3000, dit geldt alleen voor de analyses die worden gerapporteerd met het "S" kenmerk. |

Voetnoten

- 1 De sommatie na verrekening van de 0.7 factor voor <-waarden volgens BoToVa.

Paraaf :



Projectnaam Oisterwijksedreef 4a, Haaren
Projectnummer 2000409
Rapportnummer 13286782 - 1

Orderdatum 17-07-2020
Startdatum 17-07-2020
Rapportagedatum 23-07-2020

Analyse	Monstersoort	Relatie tot norm
monster voorbehandeling	Grond (AS3000)	Grond: conform NEN-EN 16179. Grond (AS3000): conform AS3000 en conform NEN-EN 16179
droge stof	Grond (AS3000)	Grond: Gelijkwaardig aan ISO 11465 en gelijkwaardig aan NEN-EN 15934. Grond (AS3000): conform AS3010-2 en gelijkwaardig aan NEN-EN 15934
gewicht artefacten	Grond (AS3000)	Conform AS3000
aard van de artefacten	Grond (AS3000)	Idem
organische stof (gloeiverlies)	Grond (AS3000)	Grond: gelijkwaardig aan NEN 5754. Grond (AS3000): conform AS3010-3
lutum (bodem)	Grond (AS3000)	Grond: eigen methode. Grond (AS3000): conform AS3010-4
barium	Grond (AS3000)	Conform AS3010-5 en conform NEN 6950 (ontsluiting conform NEN 6961, meting conform NEN-EN-ISO 17294-2)
cadmium	Grond (AS3000)	Idem
kobalt	Grond (AS3000)	Idem
koper	Grond (AS3000)	Idem
kwik	Grond (AS3000)	Idem
lood	Grond (AS3000)	Idem
molybdeen	Grond (AS3000)	Idem
nikkel	Grond (AS3000)	Idem
zink	Grond (AS3000)	Idem
naftaleen	Grond (AS3000)	Conform AS3010-6
fenantreen	Grond (AS3000)	Idem
antraceen	Grond (AS3000)	Idem
fluoranteen	Grond (AS3000)	Idem
benzo(a)antraceen	Grond (AS3000)	Idem
chryseen	Grond (AS3000)	Idem
benzo(k)fluoranteen	Grond (AS3000)	Idem
benzo(a)pyreen	Grond (AS3000)	Idem
benzo(ghi)peryleen	Grond (AS3000)	Idem
indeno(1,2,3-cd)pyreen	Grond (AS3000)	Idem
pak-totaal (10 van VROM) (0.7 factor)	Grond (AS3000)	Idem
PCB 28	Grond (AS3000)	Conform AS3010-8
PCB 52	Grond (AS3000)	Idem
PCB 101	Grond (AS3000)	Idem
PCB 118	Grond (AS3000)	Idem
PCB 138	Grond (AS3000)	Idem
PCB 153	Grond (AS3000)	Idem
PCB 180	Grond (AS3000)	Idem
som PCB (7) (0.7 factor)	Grond (AS3000)	Idem
totaal olie C10 - C40	Grond (AS3000)	Conform AS3010-7 en conform NEN-EN-ISO 16703

Monster	Barcode	Aanlevering	Monstername	Verpakking
001	Y8540756	17-07-2020	17-07-2020	ALC201
001	Y8540752	17-07-2020	17-07-2020	ALC201
001	Y8540764	17-07-2020	17-07-2020	ALC201

Paraaf :



Lankelma Geo. Zuid BV
Walter van de Heuvel

Analysrapport

Blad 6 van 6

Projectnaam Oisterwijksedreef 4a, Haaren
Projectnummer 2000409
Rapportnummer 13286782 - 1

Orderdatum 17-07-2020
Startdatum 17-07-2020
Rapportagedatum 23-07-2020

Monster	Barcode	Aanlevering	Monstername	Verpakking
001	Y8540768	17-07-2020	17-07-2020	ALC201
001	Y8540762	17-07-2020	17-07-2020	ALC201
001	Y8540346	17-07-2020	17-07-2020	ALC201
001	Y8540107	17-07-2020	17-07-2020	ALC201
001	Y8540773	17-07-2020	17-07-2020	ALC201
002	Y8540354	17-07-2020	17-07-2020	ALC201
002	Y8540351	17-07-2020	17-07-2020	ALC201
002	Y8540356	17-07-2020	17-07-2020	ALC201
002	Y8540344	17-07-2020	17-07-2020	ALC201
002	Y8540103	17-07-2020	17-07-2020	ALC201
002	Y8540321	17-07-2020	17-07-2020	ALC201
002	Y8540062	17-07-2020	17-07-2020	ALC201
002	Y8540273	17-07-2020	17-07-2020	ALC201
002	Y8540355	17-07-2020	17-07-2020	ALC201
003	Y8540754	17-07-2020	17-07-2020	ALC201
003	Y8540758	17-07-2020	17-07-2020	ALC201
003	Y8540767	17-07-2020	17-07-2020	ALC201
003	Y8540780	17-07-2020	17-07-2020	ALC201
003	Y8540105	17-07-2020	17-07-2020	ALC201
003	Y8540347	17-07-2020	17-07-2020	ALC201
003	Y8540674	17-07-2020	17-07-2020	ALC201
003	Y8540098	17-07-2020	17-07-2020	ALC201
003	Y8540753	17-07-2020	17-07-2020	ALC201
004	Y8540761	17-07-2020	17-07-2020	ALC201
004	Y8540772	17-07-2020	17-07-2020	ALC201
004	Y8540755	17-07-2020	17-07-2020	ALC201
004	Y8540760	17-07-2020	17-07-2020	ALC201

Paraaf :



Lankelma Geo. Zuid BV
Walter van de Heuvel
Postbus 38
5688 ZG OIRSCHOT

Blad 1 van 5

Uw projectnaam : Oisterwijksedreef 4a, Haaren
Uw projectnummer : 2000409
SYNLAB rapportnummer : 13290687, versienummer: 1.
Rapport-verificatienummer : 3ZJU88IR

Rotterdam, 28-07-2020

Geachte heer/mevrouw,

Hierbij ontvangt u de analyse resultaten van het laboratoriumonderzoek ten behoeve van uw project 2000409. Het onderzoek werd uitgevoerd conform uw opdracht. De gerapporteerde resultaten hebben uitsluitend betrekking op de geteste monsters. De door u aangegeven omschrijvingen voor de monsters, het project en de monsternamedatum (indien aangeleverd) zijn overgenomen in dit analyserapport. SYNLAB is niet verantwoordelijk voor de gegevens verstrekt door de opdrachtgever.

Het onderzoek is uitgevoerd door SYNLAB Analytics & Services B.V., gevestigd aan de Steenhouwerstraat 15 in Rotterdam (NL). Indien het onderzoek is uitgevoerd door derden of het SYNLAB laboratorium in Frankrijk (99-101 Avenue Louis Roche, Gennevilliers) is dit in het rapport aangegeven.

Dit analyserapport bestaat inclusief bijlagen uit 5 pagina's. In geval van een versienummer van '2' of hoger vervallen de voorgaande versies. Alle bijlagen maken onlosmakelijk onderdeel uit van het rapport. Alleen vermenigvuldiging van het hele rapport is toegestaan.

Mocht u vragen en/of opmerkingen hebben naar aanleiding van dit rapport, bijvoorbeeld als u nadere informatie nodig heeft over de meetonzekerheid van de analyseresultaten in dit rapport, dan verzoeken wij u vriendelijk contact op te nemen met de afdeling Customer Support.

Wij vertrouwen er op u met deze informatie van dienst te zijn.

Hoogachtend,



Jaap-Willem Hutter
Technical Director

Projectnaam Oisterwijksedreef 4a, Haaren
Projectnummer 2000409
Rapportnummer 13290687 - 1

Orderdatum 24-07-2020
Startdatum 24-07-2020
Rapportagedatum 28-07-2020

Nummer	Monstersoort	Monsterspecificatie
001	Grondwater (AS3000)	B01-1-1 B01 (250-350)

Analyse	Eenheid	Q	001
METALEN			
barium	µg/l	S	170
cadmium	µg/l	S	0.33
kobalt	µg/l	S	<2
koper	µg/l	S	<2.0
kwik	µg/l	S	<0.05
lood	µg/l	S	<2.0
molybdeen	µg/l	S	<2
nikkel	µg/l	S	3.1
zink	µg/l	S	83
VLUCHTIGE AROMATEN			
benzeen	µg/l	S	<0.2
tolueen	µg/l	S	<0.2
ethylbenzeen	µg/l	S	<0.2
o-xyleen	µg/l	S	<0.1
p- en m-xyleen	µg/l	S	<0.2
xylenen (0.7 factor)	µg/l	S	0.21 ¹⁾
styreen	µg/l	S	<0.2
naftaleen	µg/l	S	<0.02
GEHALOGENEERDE KOOLWATERSTOFFEN			
1,1-dichloorethaan	µg/l	S	<0.2
1,2-dichloorethaan	µg/l	S	<0.2
1,1-dichlooretheen	µg/l	S	<0.1
cis-1,2-dichlooretheen	µg/l	S	<0.1
trans-1,2-dichlooretheen	µg/l	S	<0.1
som (cis,trans) 1,2-dichloorethenen (0.7 factor)	µg/l	S	0.14 ¹⁾
dichloormethaan	µg/l	S	<0.2
1,1-dichloorpropaan	µg/l	S	<0.2
1,2-dichloorpropaan	µg/l	S	<0.2
1,3-dichloorpropaan	µg/l	S	<0.2
som dichloorpropanen (0.7 factor)	µg/l	S	0.42 ¹⁾
tetrachlooretheen	µg/l	S	<0.1
tetrachloormethaan	µg/l	S	<0.1
1,1,1-trichloorethaan	µg/l	S	<0.1
1,1,2-trichloorethaan	µg/l	S	<0.1
trichlooretheen	µg/l	S	<0.2
chloroform	µg/l	S	<0.2
vinylchloride	µg/l	S	<0.2
tribroommethaan	µg/l	S	<0.2
MINERALE OLIE			
fractie C10-C12	µg/l		<25

De met S gemerkte analyses zijn geaccrediteerd en vallen onder de AS3000-erkenning.

Paraaf :



Lankelma Geo. Zuid BV
Walter van de Heuvel

Analyserapport

Blad 3 van 5

Projectnaam Oisterwijksedreef 4a, Haaren
Projectnummer 2000409
Rapportnummer 13290687 - 1

Orderdatum 24-07-2020
Startdatum 24-07-2020
Rapportagedatum 28-07-2020

Nummer	Monstersoort	Monsterspecificatie		
001	Grondwater (AS3000)	B01-1-1 B01 (250-350)		

Analyse	Eenheid	Q	001
fractie C12-C22	µg/l		<25
fractie C22-C30	µg/l		<25
fractie C30-C40	µg/l		<25
totaal olie C10 - C40	µg/l	S	<50

De met S gemerkte analyses zijn geaccrediteerd en vallen onder de AS3000-erkenning.

Paraaf :



Projectnaam Oisterwijksedreef 4a, Haaren
Projectnummer 2000409
Rapportnummer 13290687 - 1

Orderdatum 24-07-2020
Startdatum 24-07-2020
Rapportagedatum 28-07-2020

Monster beschrijvingen

001 * De monstervoorbehandeling en analyses zijn uitgevoerd conform Accreditatieschema AS3000, dit geldt alleen voor de analyses die worden gerapporteerd met het "S" kenmerk.

Voetnoten

1 De sommatie na verrekening van de 0.7 factor voor <-waarden volgens BoToVa.

Paraaf :



Projectnaam Oisterwijksedreef 4a, Haaren
Projectnummer 2000409
Rapportnummer 13290687 - 1

Orderdatum 24-07-2020
Startdatum 24-07-2020
Rapportagedatum 28-07-2020

Analyse	Monstersoort	Relatie tot norm
barium	Grondwater (AS3000)	Conform AS3110-3 en conform NEN-EN-ISO 17294-2
cadmium	Grondwater (AS3000)	Idem
kobalt	Grondwater (AS3000)	Idem
koper	Grondwater (AS3000)	Idem
kwik	Grondwater (AS3000)	Conform AS3110-3 en conform NEN-EN-ISO 17852
lood	Grondwater (AS3000)	Conform AS3110-3 en conform NEN-EN-ISO 17294-2
molybdeen	Grondwater (AS3000)	Idem
nikkel	Grondwater (AS3000)	Idem
zink	Grondwater (AS3000)	Idem
benzeen	Grondwater (AS3000)	Conform AS3130-1
tolueen	Grondwater (AS3000)	Idem
ethylbenzeen	Grondwater (AS3000)	Idem
o-xyleen	Grondwater (AS3000)	Idem
p- en m-xyleen	Grondwater (AS3000)	Idem
xylenen (0.7 factor)	Grondwater (AS3000)	Idem
styreen	Grondwater (AS3000)	Idem
naftaleen	Grondwater (AS3000)	Idem
1,1-dichloorethaan	Grondwater (AS3000)	Idem
1,2-dichloorethaan	Grondwater (AS3000)	Idem
1,1-dichlooretheen	Grondwater (AS3000)	Idem
cis-1,2-dichlooretheen	Grondwater (AS3000)	Idem
trans-1,2-dichlooretheen	Grondwater (AS3000)	Idem
som (cis,trans) 1,2-dichloorethenen (0.7 factor)	Grondwater (AS3000)	Idem
dichloormethaan	Grondwater (AS3000)	Idem
1,1-dichloorpropaan	Grondwater (AS3000)	Idem
1,2-dichloorpropaan	Grondwater (AS3000)	Idem
1,3-dichloorpropaan	Grondwater (AS3000)	Idem
som dichloorpropanen (0.7 factor)	Grondwater (AS3000)	Idem
tetrachlooretheen	Grondwater (AS3000)	Idem
tetrachloormethaan	Grondwater (AS3000)	Idem
1,1,1-trichloorethaan	Grondwater (AS3000)	Idem
1,1,2-trichloorethaan	Grondwater (AS3000)	Idem
trichlooretheen	Grondwater (AS3000)	Idem
chloroform	Grondwater (AS3000)	Idem
vinylchloride	Grondwater (AS3000)	Idem
tribroommethaan	Grondwater (AS3000)	Idem
totaal olie C10 - C40	Grondwater (AS3000)	Conform AS3110-5

Monster	Barcode	Aanlevering	Monstername	Verpakking
001	B1941647	24-07-2020	24-07-2020	ALC204
001	G6807616	24-07-2020	24-07-2020	ALC236
001	G6807625	24-07-2020	24-07-2020	ALC236

Paraaf :

Bijlage 5 : Toetsingstabellen grond en grondwater

Toetsing volgens BoToVa, module T.12-Beoordeling kwaliteit van grond volgens Wbb
(Toetsversie 3.0.0, toetskader WBB, SIKB versie 13.3.0, toetsingsdatum: 24-08-2020 - 13:51)

Projectcode	2000409	2000409	2000409
Projectnaam	Oisterwijkseedreef 4a, Haaren	Oisterwijkseedreef 4a, Haaren	Oisterwijkseedreef 4a, Haaren
Monsteromschrijving	MM1	MM2	MM3
Monstersoort	Grond (AS3000)	Grond (AS3000)	Grond (AS3000)
Monster conclusie	Voldoet aan Achtergrondwaarde	Voldoet aan Achtergrondwaarde	Voldoet aan Achtergrondwaarde

Analyse	Eenheid	SR	BT	BC	BI	SR	BT	BC	BI	SR	BT	BC	BI
monster													
voorbehandeling		Ja		-		Ja		-		Ja		-	
droge stof	%	84.6	84.6			86.3	86.3			85.0	85		
gewicht artefacten	g	<1				<1				<1			
aard van de artefacten	-	Geen				Geen				Geen			
organische stof (gloeiverlies)	%	3.5	3.5			2.6	2.6			<0.5	0.5		
KORRELGROOTTEVERDELING													
lutum (bodem)	% vd DS	<1	<1			4.6	4.6			3.1	3.1		
METALEN													
barium ⁺	mg/kg	<20	54.2	--		<20	40.9	--		<20	47.7	--	
cadmium	mg/kg	0.20	0.322	<=AW	-0.02	<0.2	0.226	<=AW	-0.03	<0.2	0.237	<=AW	-0.03
kobalt	mg/kg	<1.5	3.69	<=AW	-0.06	<1.5	2.87	<=AW	-0.07	<1.5	3.29	<=AW	-0.07
koper	mg/kg	12	23.6	<=AW	-0.11	10	18.6	<=AW	-0.14	<5	6.98	<=AW	-0.22
kwik ^o	mg/kg	<0.05	0.0497	<=AW	0.00	<0.05	0.048	<=AW	0.00	<0.05	0.0494	<=AW	0.00
lood	mg/kg	14	21.4	<=AW	-0.06	10	14.9	<=AW	-0.07	<10	10.8	<=AW	-0.08
molybdeen	mg/kg	<0.5	0.35	<=AW	-0.01	<0.5	0.35	<=AW	-0.01	<0.5	0.35	<=AW	-0.01
nikkel	mg/kg	3.3	9.62	<=AW	-0.39	5.0	12	<=AW	-0.35	4.6	12.3	<=AW	-0.35
zink	mg/kg	26	59.4	<=AW	-0.14	25	51.7	<=AW	-0.15	<20	31.5	<=AW	-0.19
POLYCYCLISCHE AROMATISCHE KOOLWATERSTOFFEN													
naftaleen	mg/kg	<0.01	0.007	-		<0.01	0.007	-		<0.01	0.007	-	
fenantreen	mg/kg	0.01	0.01	-		<0.01	0.007	-		<0.01	0.007	-	
antraceen	mg/kg	<0.01	0.007	-		<0.01	0.007	-		<0.01	0.007	-	
fluoranteen	mg/kg	0.03	0.03	-		0.02	0.02	-		<0.01	0.007	-	
benzo(a)antraceen	mg/kg	0.02	0.02	-		<0.01	0.007	-		<0.01	0.007	-	
chryseen	mg/kg	0.02	0.02	-		0.01	0.01	-		<0.01	0.007	-	
benzo(k)fluoranteen	mg/kg	0.02	0.02	-		<0.01	0.007	-		<0.01	0.007	-	
benzo(a)pyreen	mg/kg	0.02	0.02	-		0.01	0.01	-		<0.01	0.007	-	
benzo(ghi)peryleen	mg/kg	0.02	0.02	-		0.01	0.01	-		<0.01	0.007	-	
indeno(1,2,3-cd)pyreen	mg/kg	0.02	0.02	-		0.01	0.01	-		<0.01	0.007	-	
pak-totaal (10 van VROM) (0.7 factor)	mg/kg	0.174	0.174	<=AW	-0.03	0.095	0.095	<=AW	-0.04	0.07	0.07	<=AW	-0.04
POLYCHLOORBIFENYLEN (PCB)													
PCB 28	ug/kg	<1	2	-		<1	2.69	-		<1	3.5	-	
PCB 52	ug/kg	<1	2	-		<1	2.69	-		<1	3.5	-	
PCB 101	ug/kg	<1	2	-		<1	2.69	-		<1	3.5	-	
PCB 118	ug/kg	<1	2	-		<1	2.69	-		<1	3.5	-	
PCB 138	ug/kg	<1	2	-		<1	2.69	-		<1	3.5	-	
PCB 153	ug/kg	<1	2	-		<1	2.69	-		<1	3.5	-	
PCB 180	ug/kg	<1	2	-		<1	2.69	-		<1	3.5	-	
som PCB (7) (0.7 factor)	ug/kg	4.9	14	<=AW	-	4.9	18.8	<=AW	-	4.9	24.5	<=AW	-
MINERALE OLIE													
fractie C10-C12	mg/kg	<5	10	--	-	<5	13.5	--	-	<5	17.5	--	-
fractie C12-C22	mg/kg	<5	10	--	-	<5	13.5	--	-	<5	17.5	--	-
fractie C22-C30	mg/kg	<5	10	--	-	<5	13.5	--	-	<5	17.5	--	-
fractie C30-C40	mg/kg	<5	10	--	-	<5	13.5	--	-	<5	17.5	--	-
totaal olie C10 - C40	mg/kg	<20	40	<=AW	-0.03	<20	53.8	<=AW	-0.03	<20	70	<=AW	-0.02

Monstercode	Monsteromschrijving
13286782-001	MM1 B01 (0-50) B04 (0-50) B10 (0-50) B11 (0-50) B12 (0-50) B14 (0-50) B15 (0-50) B16 (0-50)
13286782-002	MM2 B03 (0-50) B05 (0-50) B06 (0-50) B07 (0-30) B07 (30-50) B08 (0-50) B09 (0-30) B09 (30-50) B13 (0-30)
13286782-003	MM3 B01 (70-100) B01 (100-150) B01 (150-200) B02 (50-100) B02 (150-200) B03 (50-100) B03 (130-180) B03 (180-200) B04 (150-200)

Toetsing volgens BoToVa, module T.12-Beoordeling kwaliteit van grond volgens Wbb

(Toetsversie 3.0.0, toetskader WBB, SIKB versie 13.3.0, toetsingsdatum: 24-08-2020 - 13:51)

Projectcode 2000409
 Projectnaam Oisterwijkseedreef 4a, Haaren
 Monsteromschrijving MM4
 Monstersoort Grond (AS3000)
 Monster conclusie **Voldoet aan Achtergrondwaarde**

Analyse	Eenheid	SR	BT	BC	BI
monster voorbehandeling			Ja	-	
droge stof	%	83.5	83.5		
gewicht artefacten	g	<1			
aard van de artefacten	-	Geen			
organische stof (gloeiverlies)	%	1.2	1.2		
KORRELGROOTTEVERDELING					
lutum (bodem)	% vd DS	12	12		
METALEN					
barium ⁺	mg/kg	62	107	--	
cadmium	mg/kg	<0.2	0.209	<=AW	-0.03
kobalt	mg/kg	6.2	10.4	<=AW	-0.03
koper	mg/kg	10	15.4	<=AW	-0.16
kwik ^o	mg/kg	<0.05	0.0433	<=AW	0.00
lood	mg/kg	11	14.6	<=AW	-0.07
molybdeen	mg/kg	<0.5	0.35	<=AW	-0.01
nikkel	mg/kg	22	35	<=AW	0.00
zink	mg/kg	36	56.6	<=AW	-0.14
POLYCYCLISCHE AROMATISCHE KOOLWATERSTOFFEN					
naftaleen	mg/kg	<0.01	0.007	-	
fenantreen	mg/kg	<0.01	0.007	-	
antraceen	mg/kg	<0.01	0.007	-	
fluoranteen	mg/kg	<0.01	0.007	-	
benzo(a)antraceen	mg/kg	<0.01	0.007	-	
chryseen	mg/kg	<0.01	0.007	-	
benzo(k)fluoranteen	mg/kg	<0.01	0.007	-	
benzo(a)pyreen	mg/kg	<0.01	0.007	-	
benzo(ghi)peryleen	mg/kg	<0.01	0.007	-	
indeno(1,2,3-cd)pyreen	mg/kg	<0.01	0.007	-	
pak-totaal (10 van VROM) (0.7 factor)	mg/kg	0.07	0.07	<=AW	-0.04
POLYCHLOORBIFENYLEN (PCB)					
PCB 28	ug/kg	<1	3.5	-	
PCB 52	ug/kg	<1	3.5	-	
PCB 101	ug/kg	<1	3.5	-	
PCB 118	ug/kg	<1	3.5	-	
PCB 138	ug/kg	<1	3.5	-	
PCB 153	ug/kg	<1	3.5	-	
PCB 180	ug/kg	<1	3.5	-	
som PCB (7) (0.7 factor)	ug/kg	4.9	24.5	<=AW	-
MINERALE OLIE					
fractie C10-C12	mg/kg	<5	17.5	--	-
fractie C12-C22	mg/kg	<5	17.5	--	-
fractie C22-C30	mg/kg	<5	17.5	--	-
fractie C30-C40	mg/kg	<5	17.5	--	-
totaal olie C10 - C40	mg/kg	<20	70	<=AW	-0.02

Monstercode 13286782-004
 Monsteromschrijving MM4 B02 (100-150) B03 (100-130) B04 (50-100) B04 (100-150)

Verklaring kolommen

SR	Resultaat op het analyserapport
BT	Berekend toetsresultaat (omgerekend naar standaard bodem). Bij organische stof en lutum staan de voor de toetsing gebruikte waarden.
BC	Toetsoordeel
BI	SYNLAB berekende BodemIndex waarde: $\text{BI} = (BT - (S \text{ of } AW)) / (I - (S \text{ of } AW))$

Verklaring toetsingsoordelen

-	Geen toetsoordeel mogelijk
--	Heeft geen normwaarde, zorgplicht van toepassing
---	Interventiewaarde ontbreekt, zorgplicht van toepassing
#	Verhoogde rapportagegrens, voor meer informatie zie analysecertificaat
+	De normen voor barium zijn ingetrokken. Indien er sprake is van verhoogde bariumgehalten ten opzichte van de natuurlijke achtergrond als gevolg van een antropogene bron, kan dit gehalte door het bevoegd gezag worden beoordeeld op basis van de voormalige interventiewaarde voor barium van 625 mg/kg d.s (waterbodem) en de interventiewaarde voor landbodem van 920 mg/kg (landbodem).
°	Er staan twee interventie waardes beschreven voor kwik in grond in de circulaire bodemsanering (per 1 juli 2013); 4 mg/kg d.s. voor organisch kwik en 36 mg/kg d.s. voor anorganisch kwik. Het analyse resultaat is het gehalte aan kwik. Er kan daarin geen verder onderscheid worden gemaakt tussen de twee soorten. Voor deze toetsing wordt de eis van 36 mg/kg d.s. gehanteerd.
<=AW	Kleiner dan of gelijk aan de achtergrondwaarde
WO	Wonen
IN	Industrie
,zp	Interventiewaarde ontbreekt, zorgplicht van toepassing
>I	Groter dan interventiewaarde
>(ind)I	INEV (Indicatieve interventiewaarde) wordt overschreden
somIW>1	Interventiewaarde wordt overschreden door som fractie interventiewaarde > 1 (interventie factor)
^	Enkele parameters ontbreken in de som
>IND	Groter dan industrie

Kleur informatie

Rood	> Interventiewaarde
Roze	> Industrie
Oranje	>= Tussenwaarde (BI ligt tussen 0.5 en 1)
Blauw	>= Achtergrond waarde

Normenblad**Toetskeuze: T.12: Beoordeling kwaliteit van grond volgens Wbb**

Analyse	Eenheid	AW	Wo	Ind	I
METALEN					
cadmium	mg/kg	0.6	1.2	4.3	13
kobalt	mg/kg	15	35	190	190
koper	mg/kg	40	54	190	190
kwik°	mg/kg	0.15	0.83	4.8	36
lood	mg/kg	50	210	530	530
molybdeen	mg/kg	1.5	88	190	190
nikkel	mg/kg	35	39	100	100
zink	mg/kg	140	200	720	720
POLYCYCLISCHE AROMATISCHE KOOLWATERSTOFFEN					
pak-totaal (10 van VROM) (0.7 factor)	mg/kg	1.5	6.8	40	40
POLYCHLOORBIFENYLEN (PCB)					
som PCB (7) (0.7 factor)	ug/kg	20	40	500	1000
MINERALE OLIE					
totaal olie C10 - C40	mg/kg	190	190	500	5000

* Indicatief niveau voor ernstige verontreiniging

Legenda normenblad

AW = Achtergrondwaarden

WO = Maximale waarden bodemfunctieklaasne wonen

IND = Maximale waarden bodemfunctieklaasne industrie

I = Interventiewaarden

Normen en definities <http://www.rwsleefomgeving.nl/onderwerpen/bodem-ondergrond/bbk/instrumenten/botova/downloads>

Toetsing volgens BoToVa, module T.13-Beoordeling kwaliteit van grondwater volgens Wbb
(Toetsversie 2.0.0, toetskader WBB, SIKB versie 13.3.0, toetsingsdatum: 24-08-2020 - 13:51)

Projectcode 2000409
Projectnaam Oisterwijkseedreef 4a, Haaren
Monsteromschrijving B01-1-1
Monstersoort Grondwater (AS3000)
Monster conclusie **Overschrijding Streefwaarde**

Analyse	Eenheid	SR	BT	BC	BI
METALEN					
barium	ug/l	170	170	>S	0.21
cadmium	ug/l	0.33	0.33	<=S	-
kobalt	ug/l	<2	1.4	<=S	-
koper	ug/l	<2.0	1.4	<=S	-
kwik	ug/l	<0.05	0.035	<=S	-
lood	ug/l	<2.0	1.4	<=S	-
molybdeen	ug/l	<2	1.4	<=S	-
nikkel	ug/l	3.1	3.1	<=S	-
zink	ug/l	83	83	>S	0.02
VLUCHTIGE AROMATEN					
benzeen	ug/l	<0.2	0.14	<=S	-
tolueen	ug/l	<0.2	0.14	<=S	-
ethylbenzeen	ug/l	<0.2	0.14	<=S	-
o-xyleen	ug/l	<0.1	0.07	-	-
p- en m-xyleen	ug/l	<0.2	0.14	-	-
xylenen (0.7 factor)	ug/l	0.21	0.21	<=S	-
styreen	ug/l	<0.2	0.14	<=S	-
naftaleen	ug/l	<0.02	0.014	<=S	-
GEHALOGENEERDE KOOLWATERSTOFFEN					
1,1-dichloorethaan	ug/l	<0.2	0.14	<=S	-
1,2-dichloorethaan	ug/l	<0.2	0.14	<=S	-
1,1-dichlooretheen	ug/l	<0.1	0.07	<=S	-
cis-1,2-dichlooretheen	ug/l	<0.1	0.07	-	-
trans-1,2-dichlooretheen	ug/l	<0.1	0.07	-	-
som (cis,trans) 1,2- dichloorethenen (0.7 factor)	ug/l	0.14	0.14	<=S	-
dichloormethaan	ug/l	<0.2	0.14	<=S	-
1,1-dichloorpropan	ug/l	<0.2	0.14	-	-
1,2-dichloorpropan	ug/l	<0.2	0.14	-	-
1,3-dichloorpropan	ug/l	<0.2	0.14	-	-
som dichloorpropanen (0.7 factor)	ug/l	0.42	0.42	<=S	-
tetrachlooretheen	ug/l	<0.1	0.07	<=S	-
tetrachloormethaan	ug/l	<0.1	0.07	<=S	-
1,1,1-trichloorethaan	ug/l	<0.1	0.07	<=S	-
1,1,2-trichloorethaan	ug/l	<0.1	0.07	<=S	-
trichlooretheen	ug/l	<0.2	0.14	<=S	-
chloroform	ug/l	<0.2	0.14	<=S	-
vinylchloride	ug/l	<0.2	0.14	<=S	-
tribroommethaan	ug/l	<0.2	0.14	---	-
MINERALE OLIE					
fractie C10-C12	ug/l	<25	17.5	--	-
fractie C12-C22	ug/l	<25	17.5	--	-
fractie C22-C30	ug/l	<25	17.5	--	-
fractie C30-C40	ug/l	<25	17.5	--	-
totaal olie C10 - C40	ug/l	<50	35	<=S	-

ADDITIONELE TOETSPARAMETERS

13290687-001

som 16 aromatische oplosmiddelen (Bbk, 1-1-2008)
som 10 polyaromatische koolwaterstoffen (VROM)

EenheidBT BC
ug/l 0.77 ^--
DIMSLS 0.0002

Monstercode 13290687-001
Monsteromschrijving B01-1-1 B01 (250-350)

Verklaring kolommen

SR Resultaat op het analyserapport

BT Berekend toetsresultaat (omgerekend naar standaard bodem). Bij organische stof en lutum staan de voor de toetsing gebruikte waarden.

BC Toetsoordeel

BI SYNLAB berekende BodemIndex waarde: $\frac{BT - (S \text{ of } AW)}{I - (S \text{ of } AW)}$

Verklaring toetsingsoordelen

- Geen toetsoordeel mogelijk

-- Heeft geen normwaarde, zorgplicht van toepassing

--- Streefwaarde ontbreekt, zorgplicht van toepassing

Verhoogde rapportagegrens, voor meer informatie zie analysecertificaat

<=AW Kleiner dan of gelijk aan de achtergrondwaarde

<=S Kleiner dan of gelijk aan de streefwaarde

>S Groter dan de streefwaarde

>I Groter dan interventiewaarde

>(ind)I INEV (Indicatieve interventiewaarde) wordt overschreden

^ Enkele parameters ontbreken in de som

Kleur informatie

Rood > Interventiewaarde

Oranje >= Tussenwaarde (BI ligt tussen 0.5 en 1)

Blaauw > streefwaarde

Normenblad**Toetskeuze: T.13: Beoordeling kwaliteit van grondwater volgens Wbb**

Analyse	Eenheid	S	I
METALEN			
barium	ug/l	50	625
cadmium	ug/l	0.4	6
kobalt	ug/l	20	100
koper	ug/l	15	75
kwik	ug/l	0.05	0.3
lood	ug/l	15	75
molybdeen	ug/l	5	300
nikkel	ug/l	15	75
zink	ug/l	65	800
VLUCHTIGE AROMATEN			
benzeen	ug/l	0.2	30
tolueen	ug/l	7	1000
ethylbenzeen	ug/l	4	150
xylenen (0.7 factor)	ug/l	0.2	70
styreen	ug/l	6	300
naftaleen	ug/l	0.01	70
GEHALOGENEERDE KOOLWATERSTOFFEN			
1,1-dichloorethaan	ug/l	7	900
1,2-dichloorethaan	ug/l	7	400
1,1-dichlooretheen	ug/l	0.01	10
dichloormethaan	ug/l	0.01	1000
som (cis,trans) 1,2- dichloorethenen (0.7 factor)	ug/l	0.01	20
som dichloorpropanen (0.7 factor)	ug/l	0.8	80
tetrachlooretheen	ug/l	0.01	40
tetrachloormethaan	ug/l	0.01	10
1,1,1-trichloorethaan	ug/l	0.01	300
1,1,2-trichloorethaan	ug/l	0.01	130
trichlooretheen	ug/l	24	500
chloroform	ug/l	6	400
vinylchloride	ug/l	0.01	5
tribroommethaan	ug/l		630
MINERALE OLIE			
totaal olie C10 - C40	ug/l	50	600

* Indicatief niveau voor ernstige verontreiniging

Legenda normenblad

S = Streefwaarden

I = Interventiewaarden

Normen en definities <http://www.rwsleefomgeving.nl/onderwerpen/bodem-ondergrond/bbk/instrumenten/botova/downloads>

Bijlage 6 : Certificaat menggranulaat

wolfs recycling

Kenteken : BZ-LS-69

Klant : 09999

Vervoerder : 09515

Product : 4016

Herkomst : Werf Wolfs

Bestemming : 13400

Project : Gebr. Vugts Haaren Opgave L

WOLFS AANNEMINGSBEDRIJF BV
Sprendlingenstraat 29
5061KM Oisterwijk

WOLFS TRANSPORTBEDRIJF BV
Sprendlingenstraat 29
5061KM Oisterwijk

Menggranulaat 0/31.5 geleverd

Vugts Gebroeders Tuinplanten VOF

Handtekening : 

3 vrachten.

Weging 1 : 19.760 kg 29-11-2016 14:22:59 PT

Weging 2 : 42.800 kg 14:22:59 WB1

Netto : 23.040 kg Uitweging

Wolfs Aannemingsbedrijf BV

Sprendlingenstraat 29

5061-KM Oisterwijk

Telefoon (013) 528 22 58

E-mail: info@wolfsbv.nl

Internet: www.wolfsbv.nl



13242+A1



BG281



BG 055

Verhardingslaag van steenmengsel. Niet vormgegeven
bouwstof. Onder Komo wordt geen overeenstemming
gegeven voor essentiële kenmerken die onder
een geharmoniseerde Europese norm vallen.

Komo heeft betrekking op KOB productcertificaat,
DOP en CE-keuring. www.wolfsbv.nl/punrecycling

Bon Nr. : 89798