

 


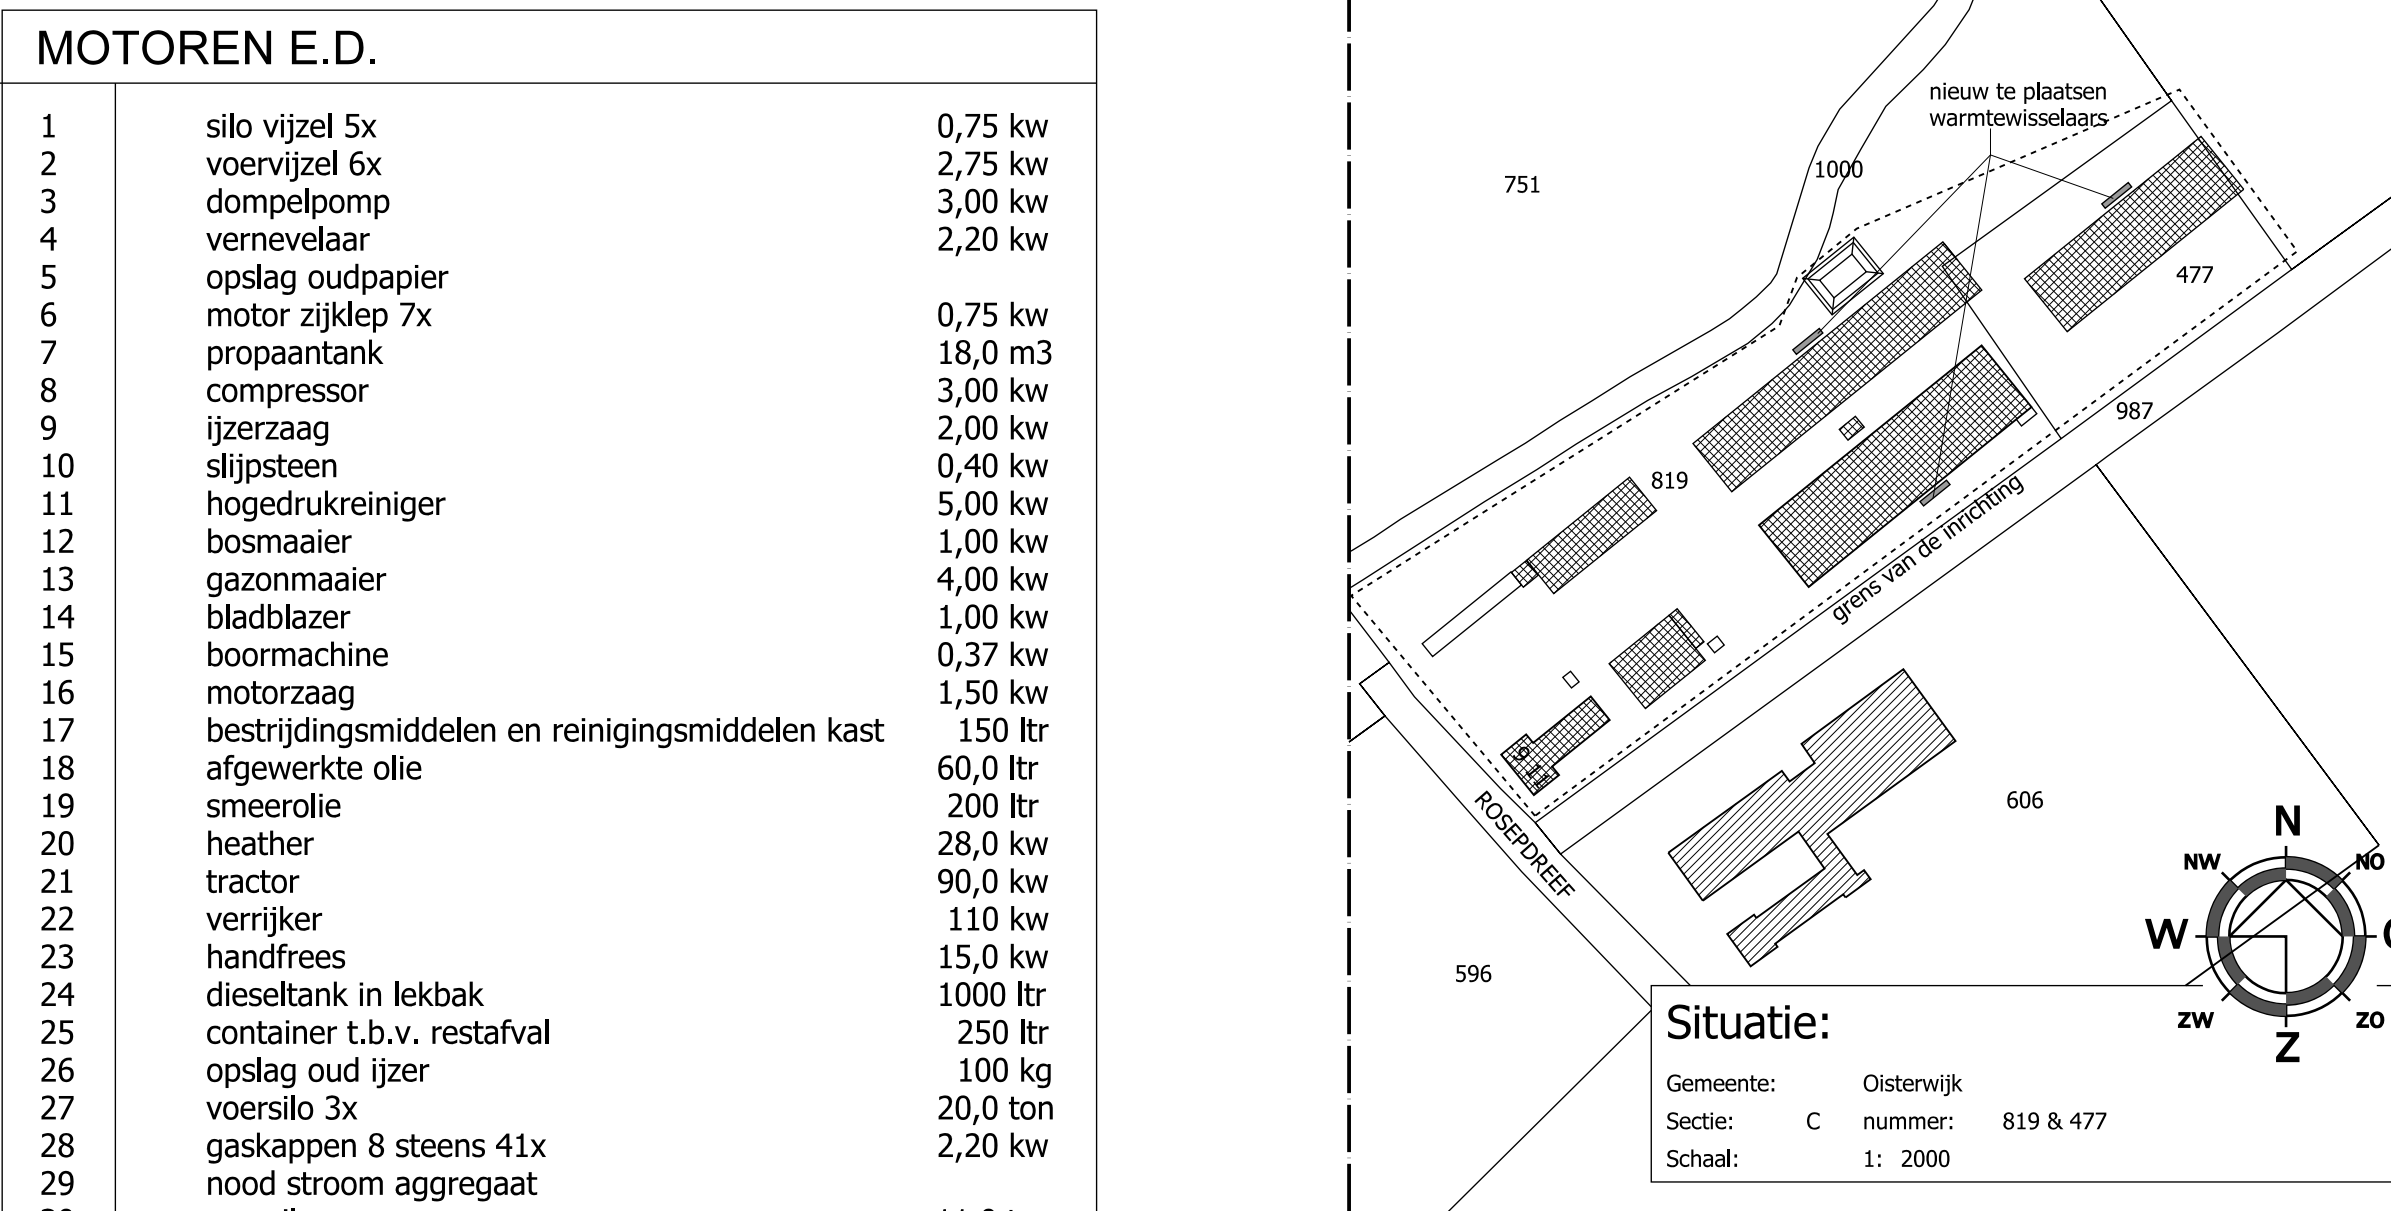

BEDRIJFS OVERZICHT / AANTAL DIERPLAATSEN						
omschrijving	gebouw 2	gebouw 3	gebouw 4	gebouw 5	gebouw 7	totaal
veeskalkoen			6414 stuks	6201 stuks	4785 stuks	17400 stuks
veeskalkoen			30090 stuks OF	31365 stuks OF	23545 stuks OF	85000 stuks OF
vaste mest			116 m3	133 m3	104 m3	353 m3

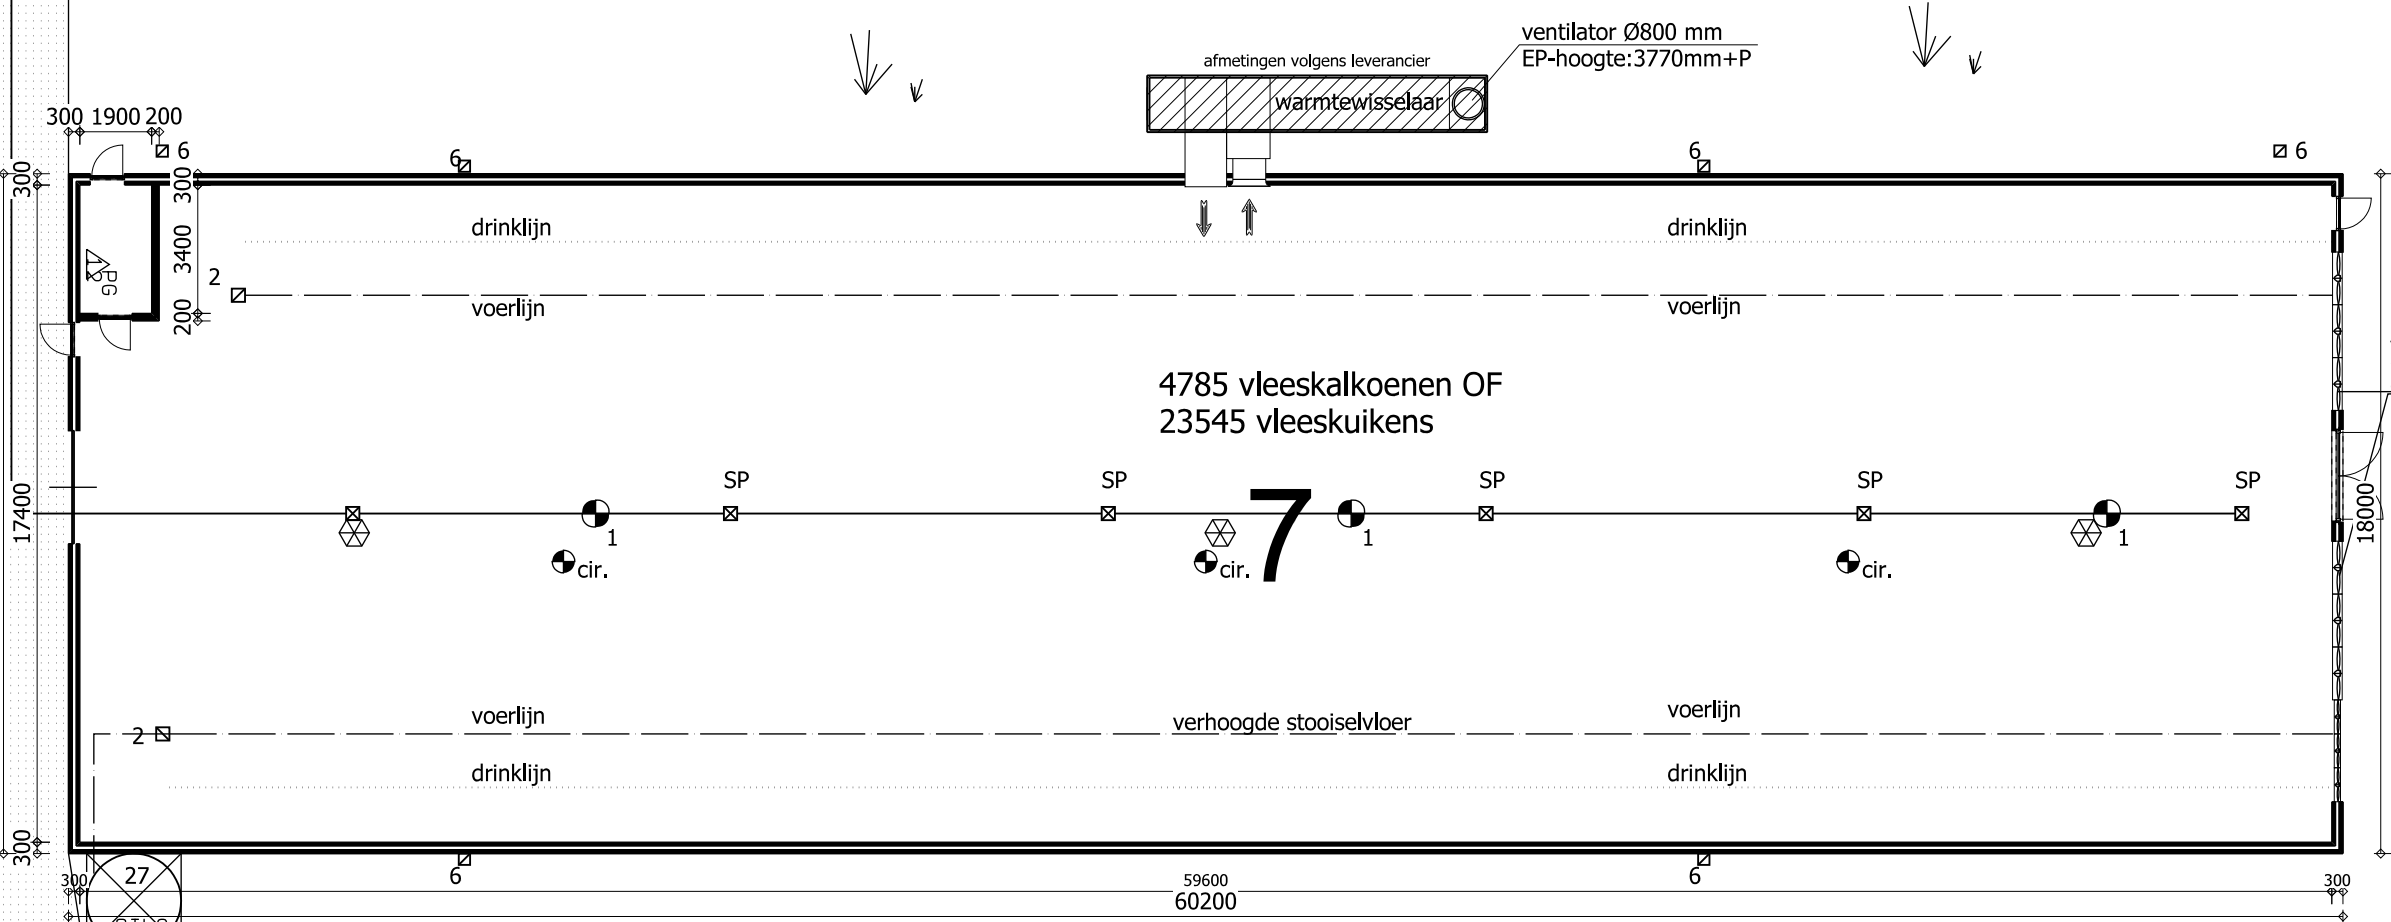

MOTOREN E.D.			
1	silos vijzel 5x	0,75 kw	
2	voervijzel 6x	2,75 kw	
3	dompelpomp	3,00 kw	
4	vernevelaar	2,20 kw	
5	opslag oudpapier		
6	motor zijklep 7x	0,75 kw	
7	propanaantank	18,0 m3	
8	compressor	3,00 kw	
9	ijzerzaag	2,00 kw	
10	slipsteen	0,40 kw	
11	hogedrukreiniger	5,00 kw	
12	bosmaaiër	1,00 kw	
13	gazonmaaiër	4,00 kw	
14	bladblazer	1,00 kw	
15	boommachine	0,37 kw	
16	motorzaag	1,50 kw	
17	bestrijdingsmiddelen en reinigingsmiddelen kast	150 ltr	
18	afgewerkte olie	60,0 ltr	
19	smeerolie	200 ltr	
20	heather	28,0 kw	
21	tractor	90,0 kw	
22	verrijker	110 kw	
23	handfrees	15,0 kw	
24	dieseltank in lekbak	1000 ltr	
25	container t.b.v. restafval	250 ltr	
26	opslag oud ijzer	100 kg	
27	voersilo 3x	20,0 ton	
28	gaskappen 8 steens 41x	2,20 kw	
29	nood stroom aggregaat		
30	voersilo	11,0 ton	
31	voersilo	16,0 ton	
32	kadaverkoeling	1,00 kw	
33	symbol voor motor		
34	circulatie ventilator 830 mm	1,70 kw	
35	ventilator 920 mm	0,78 kw	

Van Dun
Advies BV

Dhr. **Roosdreef 9**
5062 TB Oisterwijk

TELEFOON: **0512-121017**

CADESMERKE: **Omgevingsvergunning Milieu**

Dorpstraat 54
5113 TE ULICOTEN
Tel.: (013) 519 94 58
Fax: (013) 519 97 27
www.vandundadvies.nl

Postel 8
5711 ET SOMEREN
Tel.: (0493) 745 015
info@vandundadvies.nl

PROJECT	01211-E027	WISSELMANN
TECHNISCHE	RM	12-10-2018
SCHALE	1:200	2 ^e
BLAD	1-02	3 ^e
DATE	05-12-2017	4 ^e