




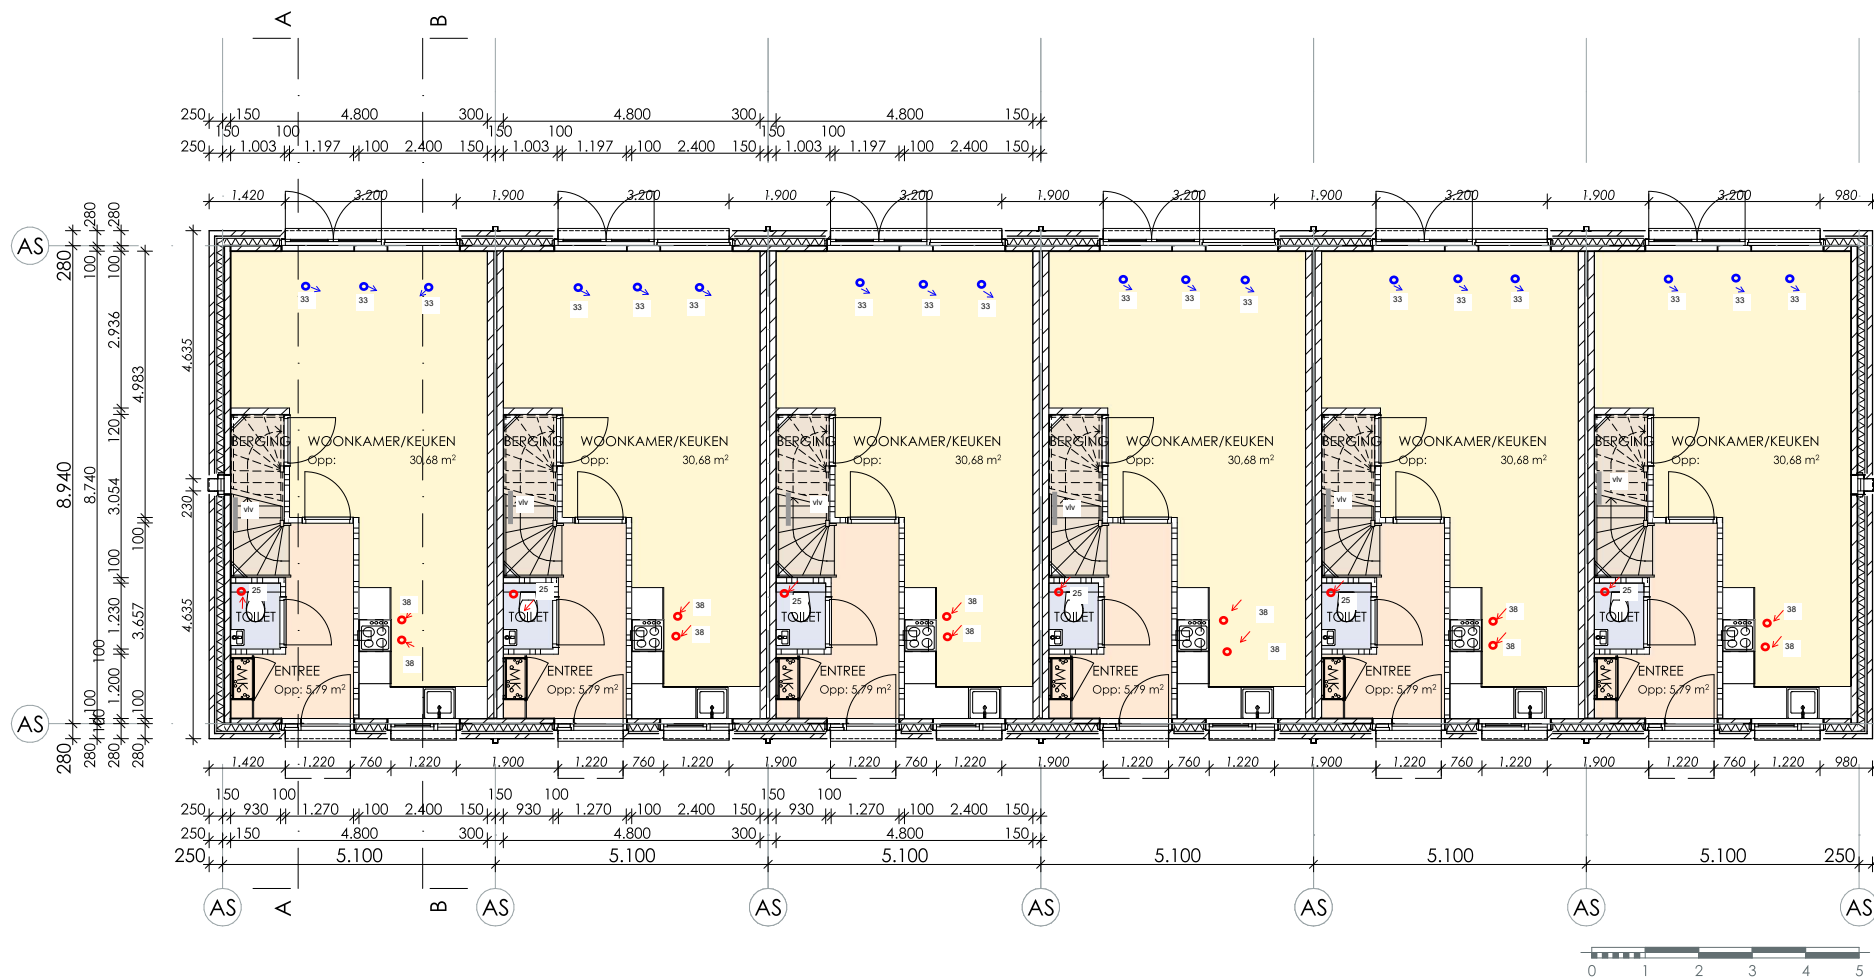

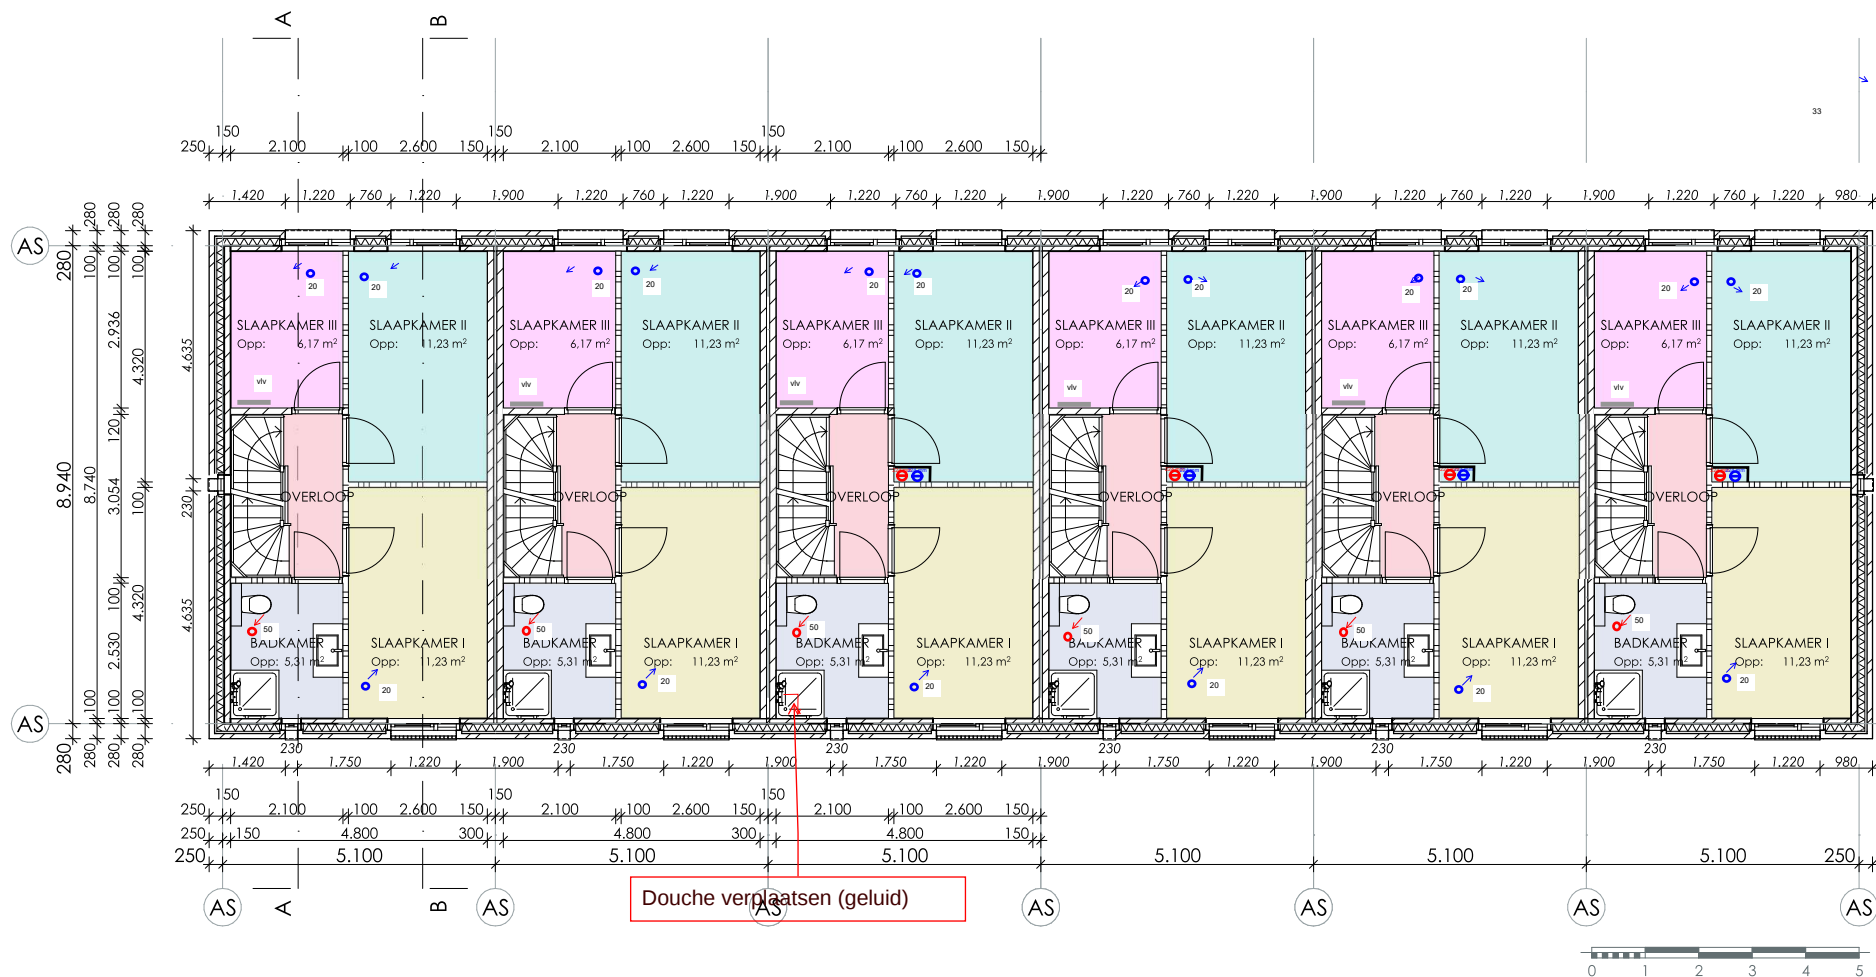


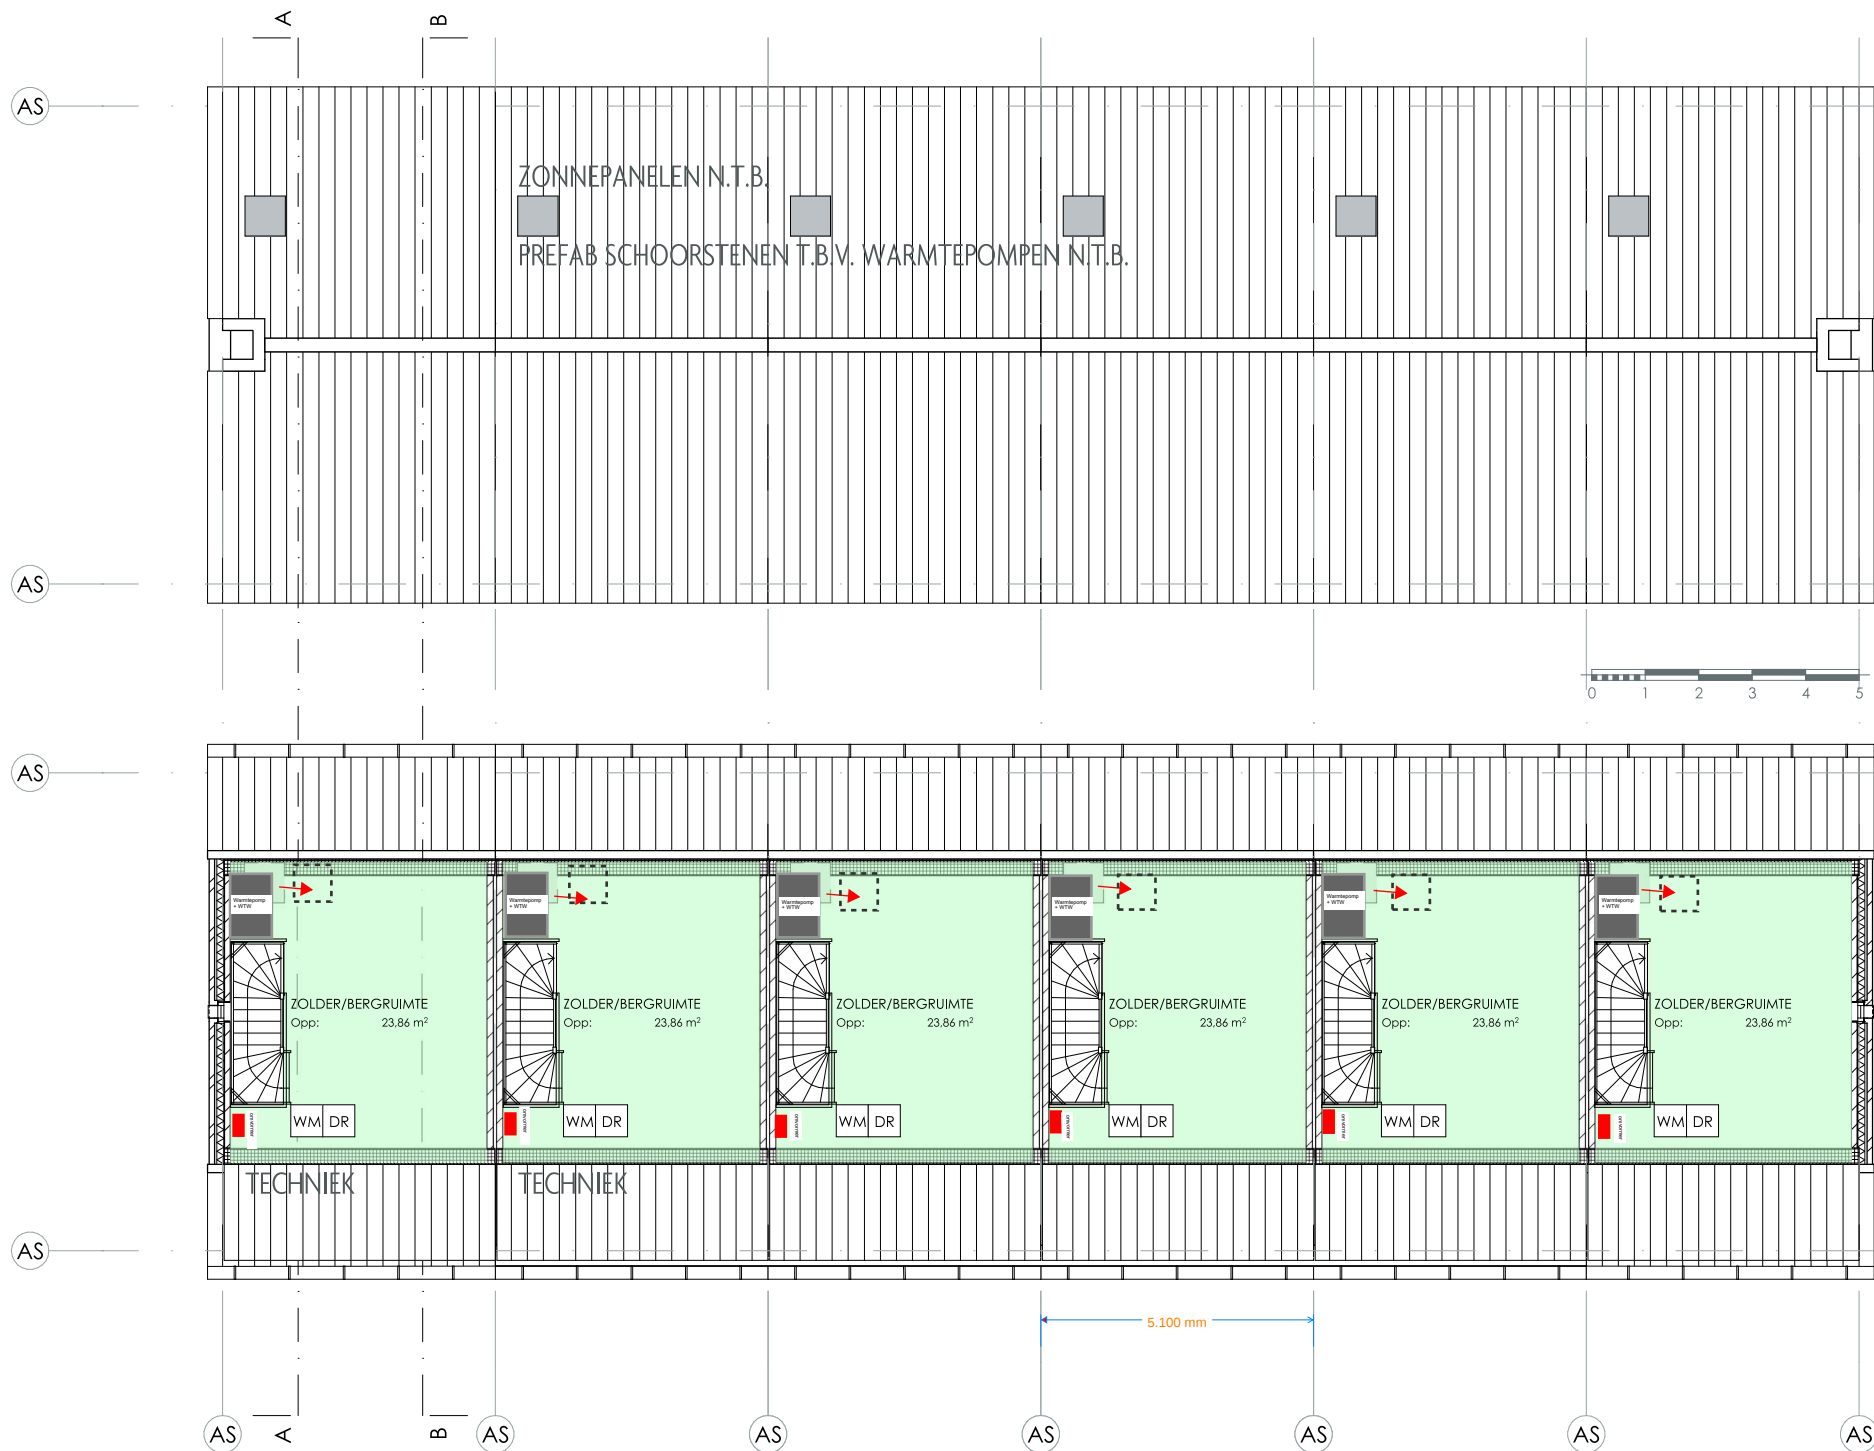









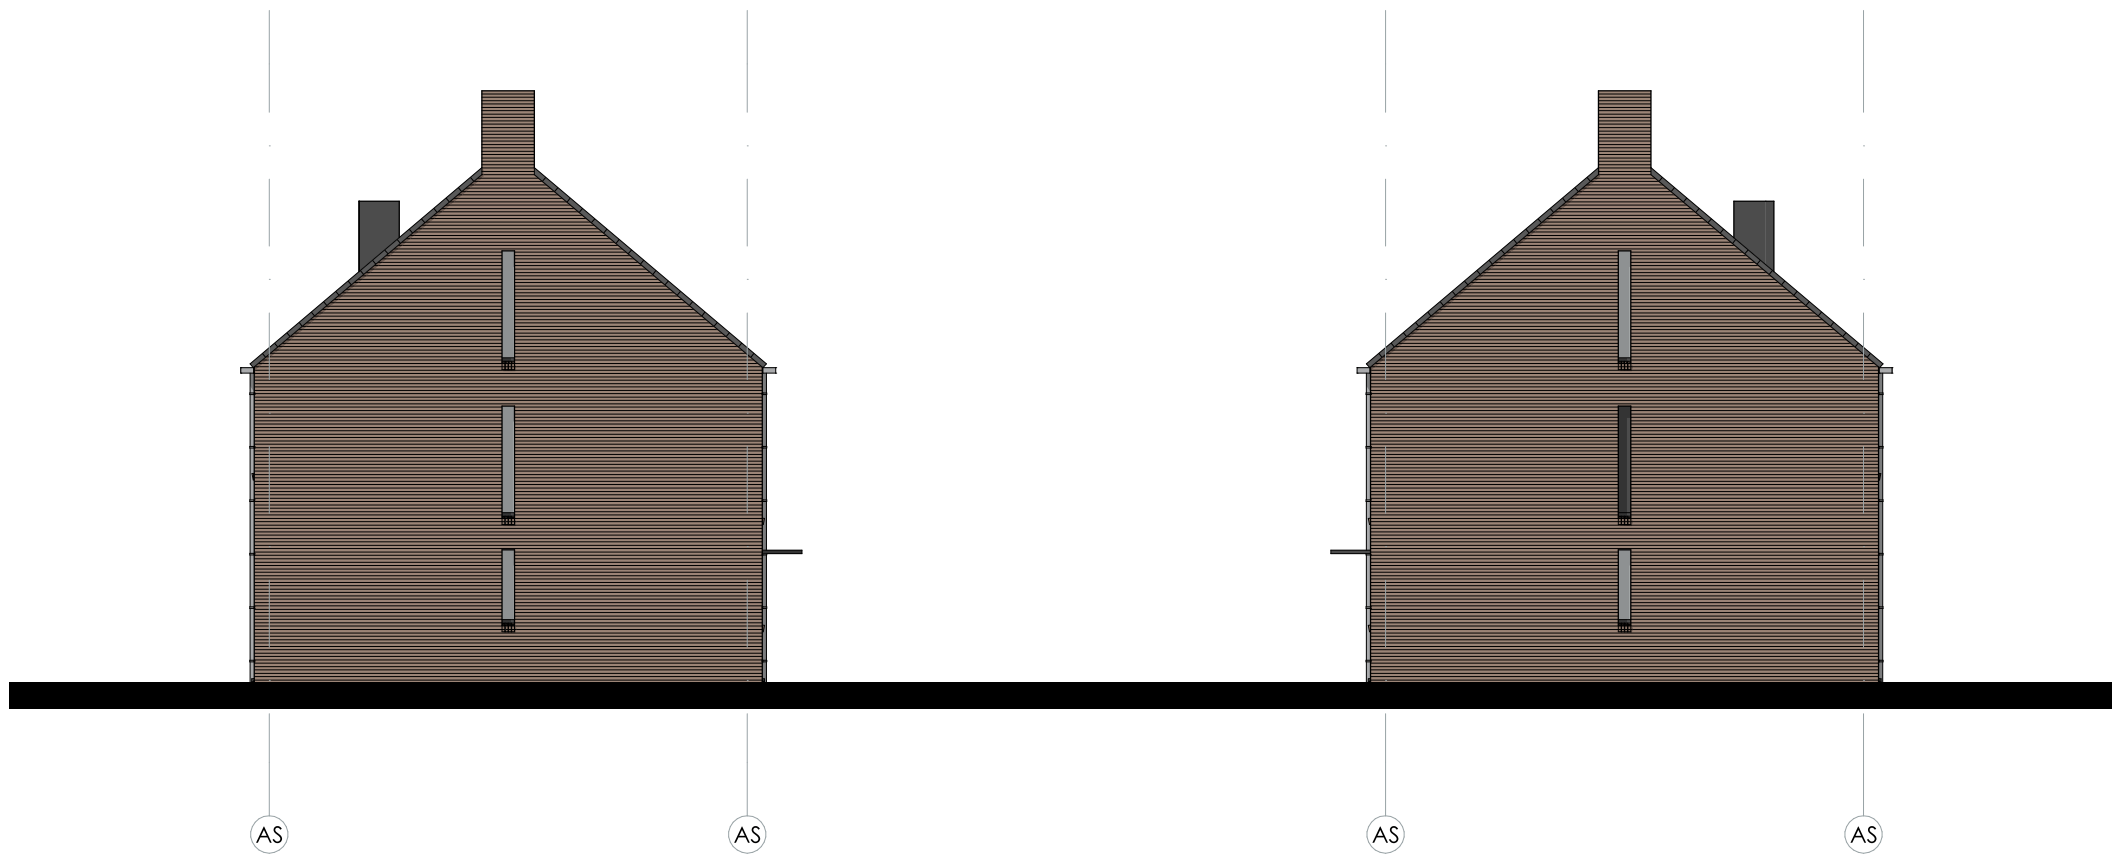

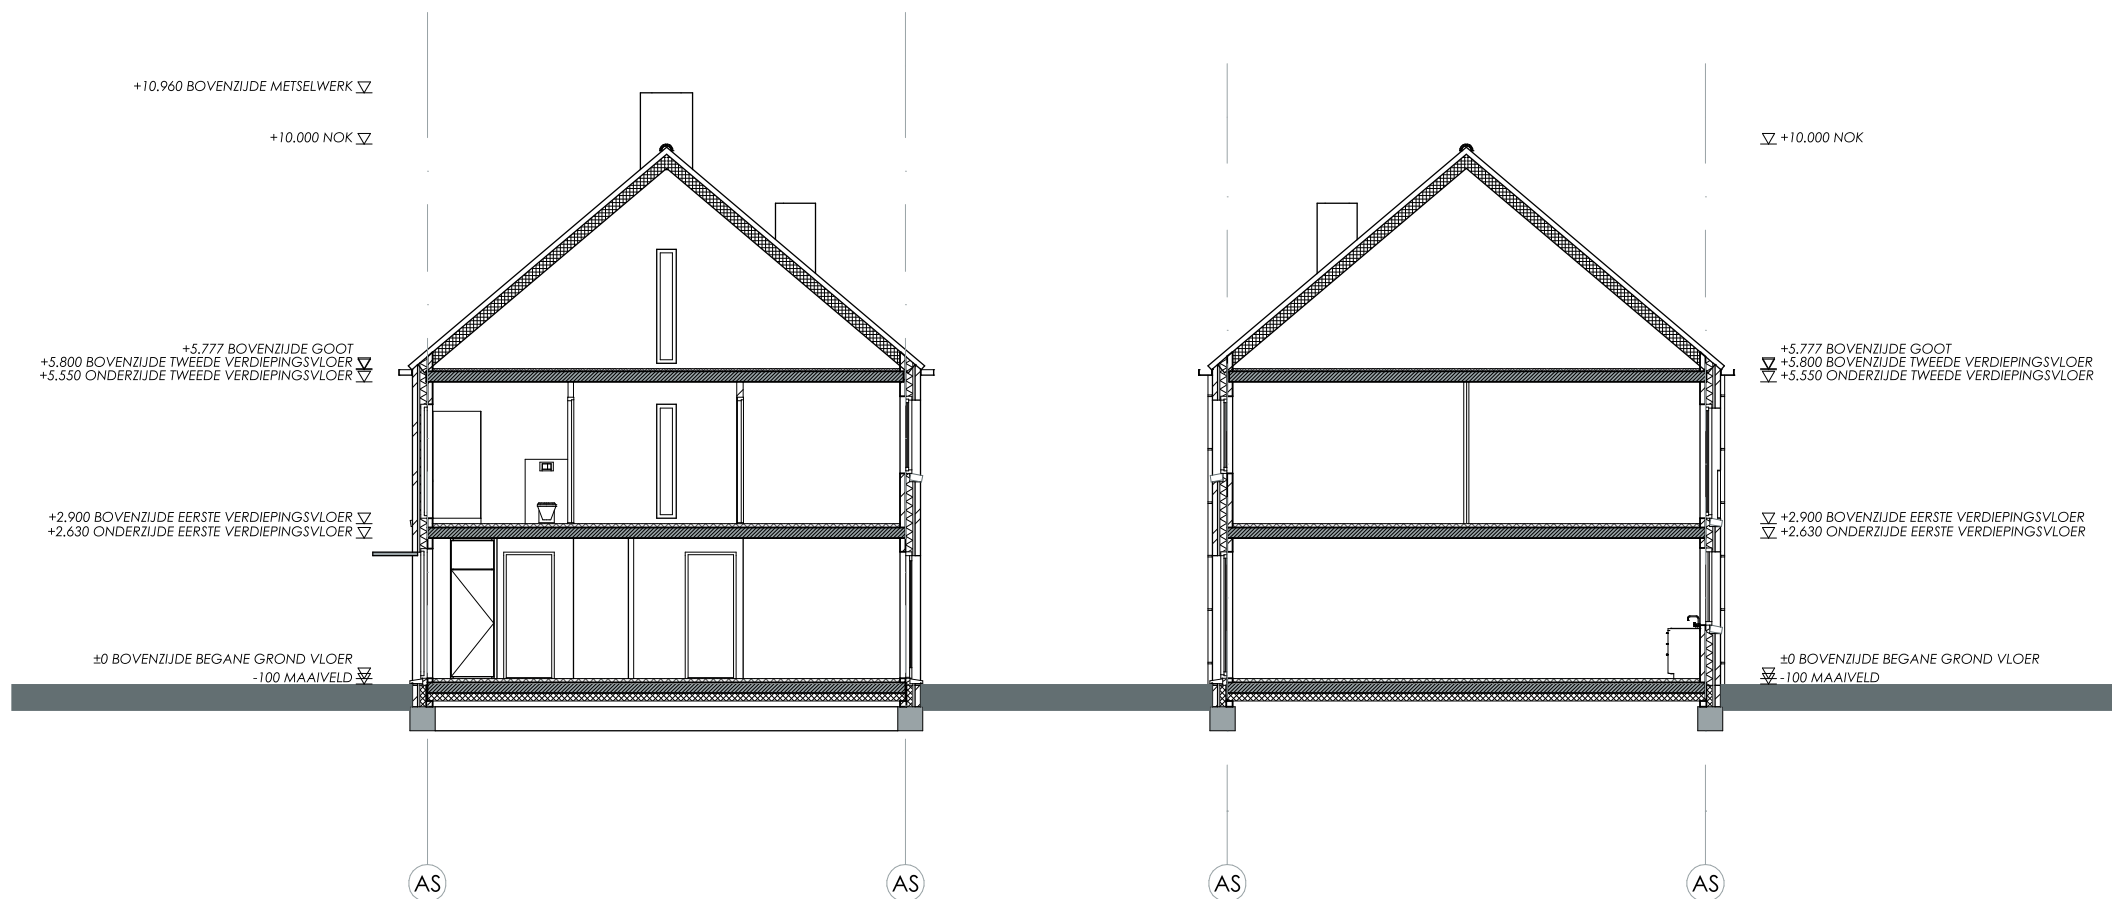

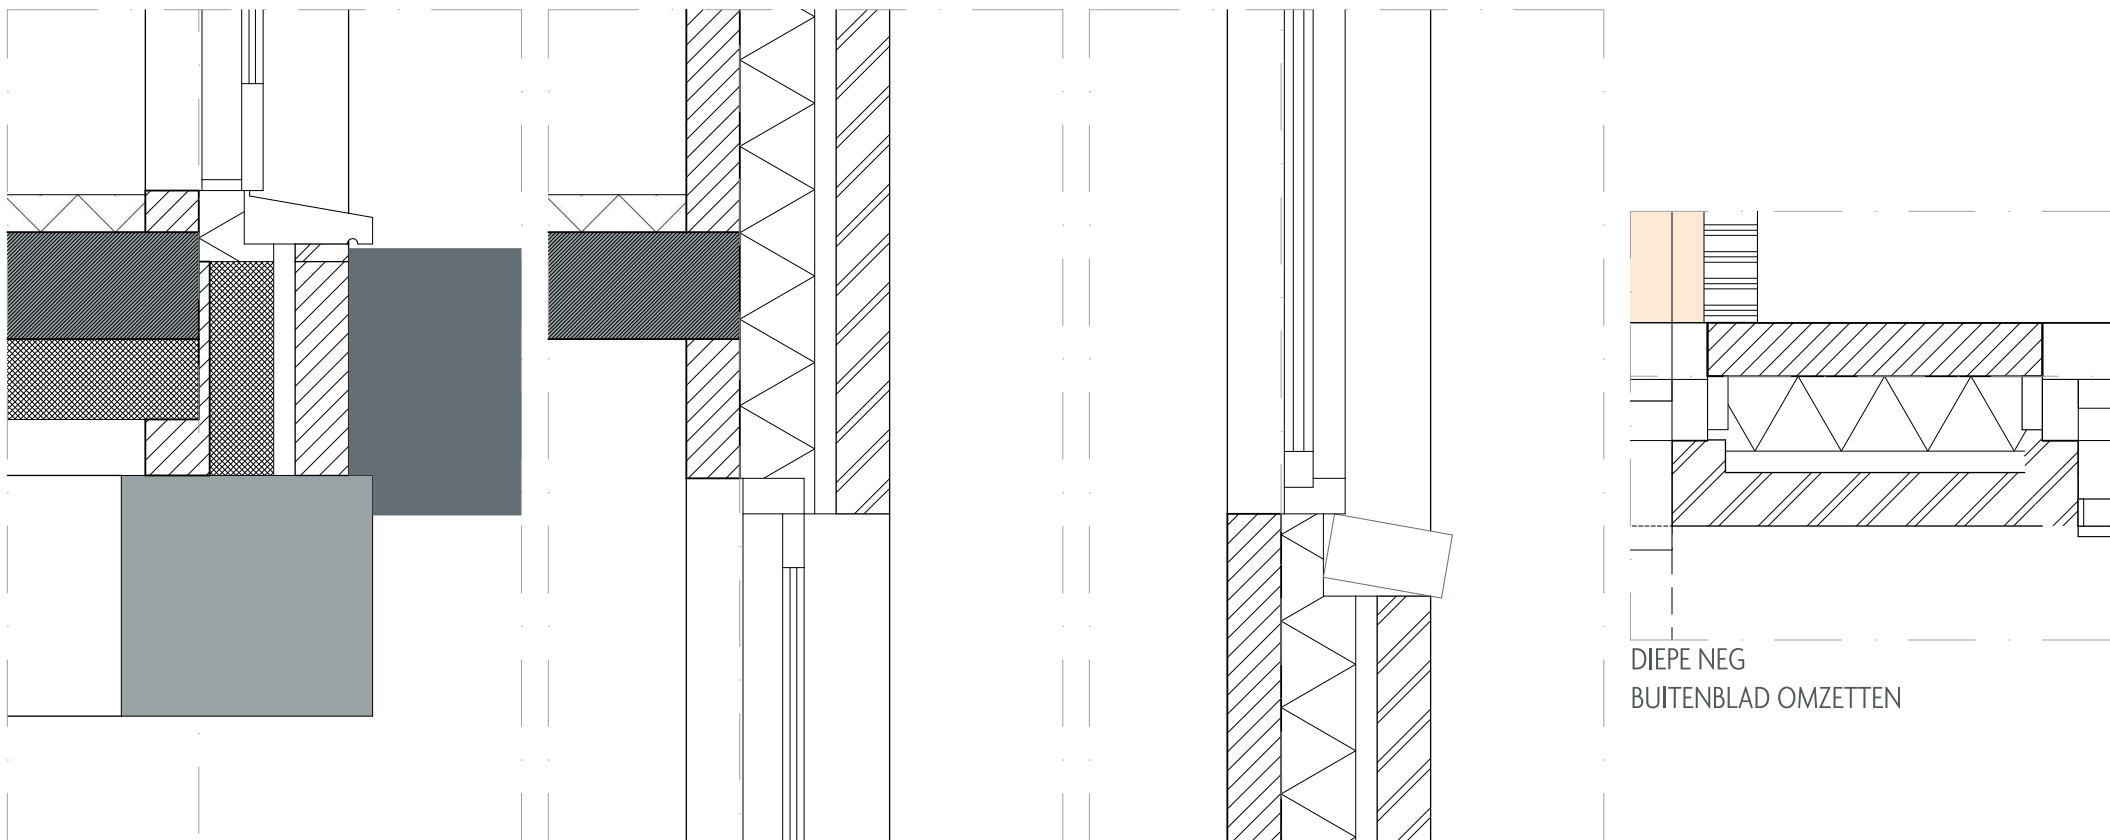





VAN OERS WEIJERS ARCHITECTEN BNA

NIEUWLANDSTRAAT 48
5038 SP TILBURG

TELEFOON: +31 (0)13-591 38 586

E-MAIL: [INFO@VOWARCHITECTEN.NL](mailto:info@vowarchitecten.nl)
INTERNET: [WWW.VOWARCHITECTEN.NL](http://www.vowarchitecten.nl)

SAMENWERKERS IN ONTWERP EN UITVOERING

TEKENINGEN EN PRESENTATIE TER INDICATIE MATEN EN DERGELIJKE IN HET WERK TE CONTROLEREN, ER KUNNEN GEEN RECHTEN AAN WORDEN ONTLEEND
NIETS VAN DEZE PRESENTATIE MAG WORDEN VERVEELVOLDIGD EN/OF OPENBAAR GEMAAKT, IN ENIGE VORM OF OP ENIGE WIJZE, HETZIJ ELEKTRONISCH, MECHANISCH, DOOR FOTOKOPIËN
OPNAMEN OF ENIGE ANDERE MANIER, ZONDER VOORAFGAANDE, SCHRIFTELIJKE TOESTEMMING. © COPYRIGHT, ALL RIGHTS RESERVED