



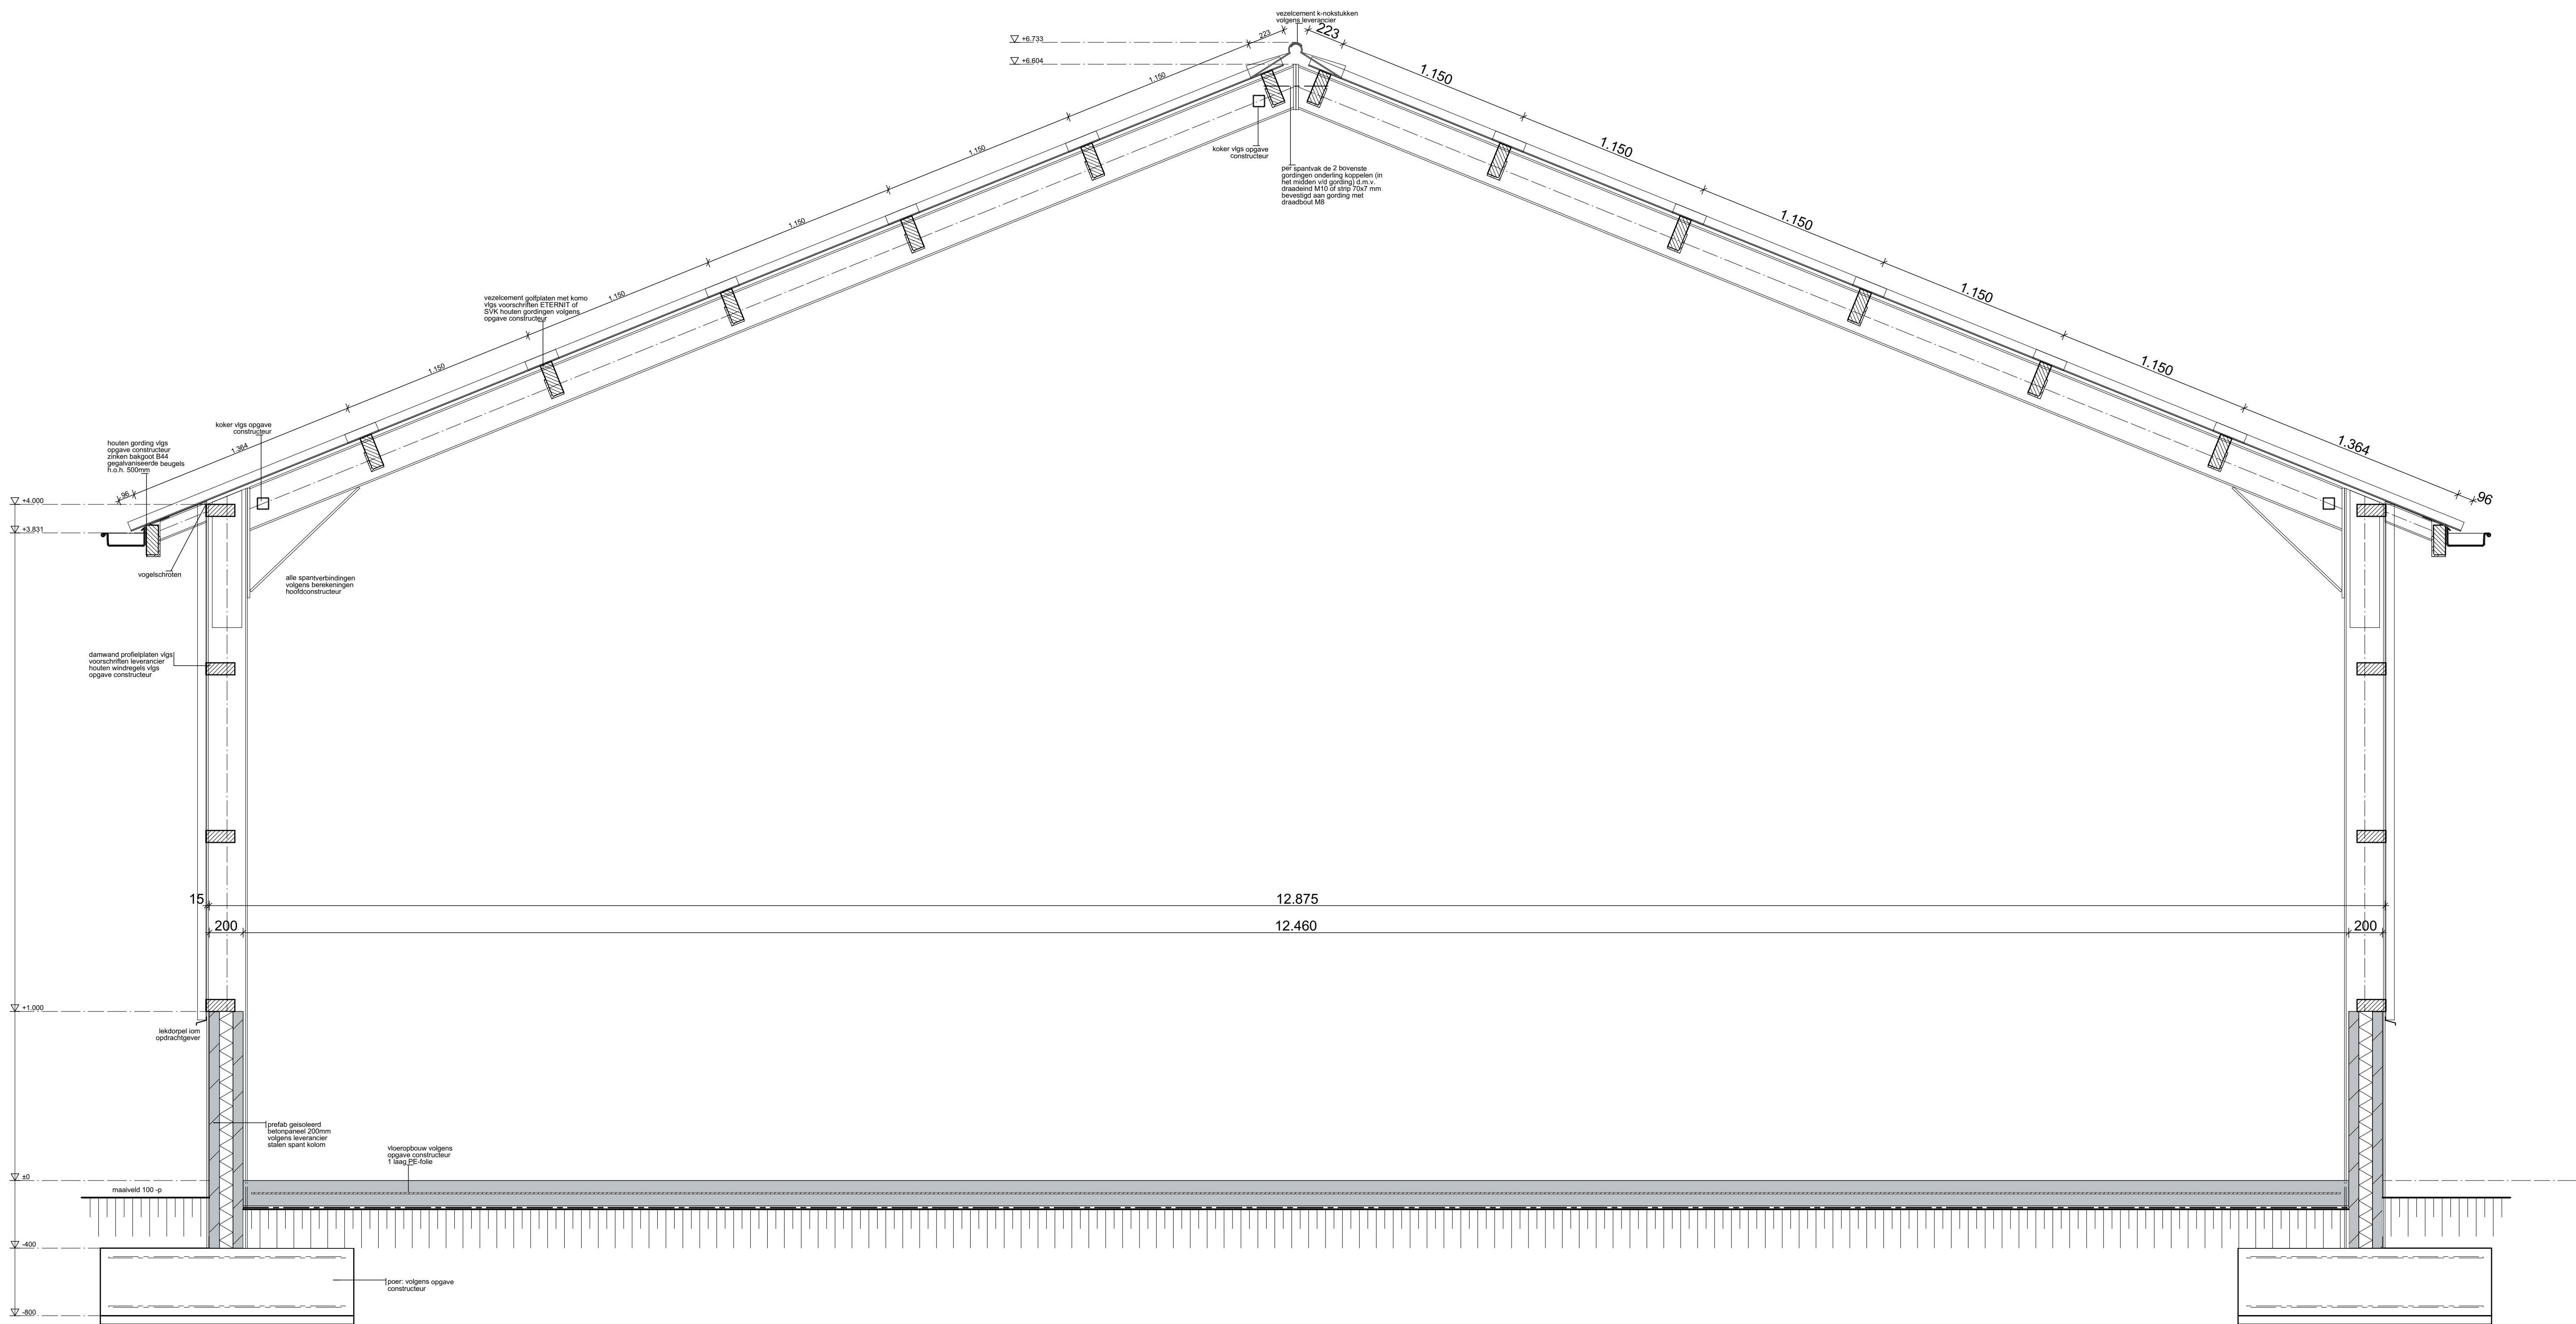

DOORSNEDE A-A

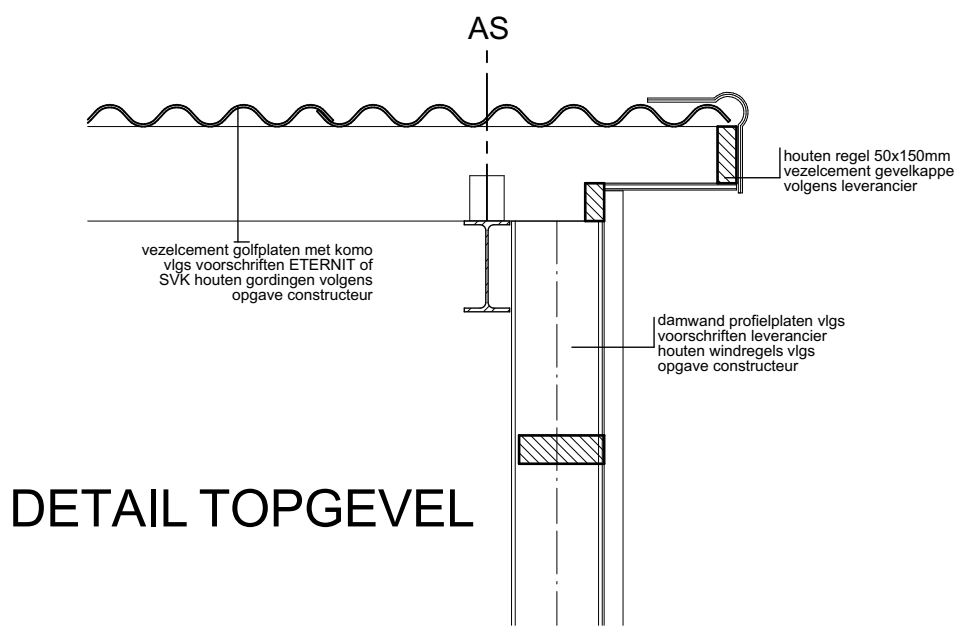


DETAIL TOPGEVEL

WERK- / UITVOERINGSTEKENINGEN EN CONTROLE
CONSTRUCTIES VOLGENS DE EUROCODERING
VOOR REKENING VAN AANNEMER TE VERZORGEN

HOOFDCONSTRUCTEUR = NTB
MATEN VOORAF IN HET WERK TE CONTROLEREN

HANDTEKENING AANVRAGER / GEMACHTIGDE:
DATUM: - -

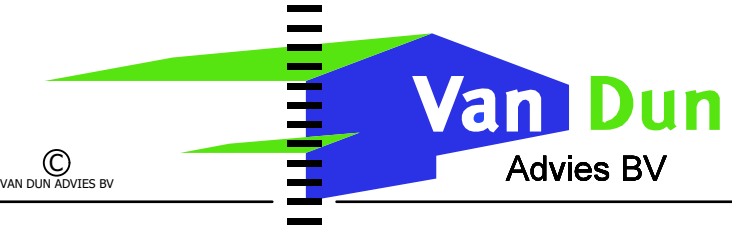

© VAN DUN ADVIES BV

IN OPDRACHT VAN
Dhr. M.W.H. De Bresser
Vossenhoorn 13
5066 CP Moergestel
TELEFOON 06-22699458
TEKENING Detailblad
ONDERWERP Nieuw te bouwen loods aan de Vossenhoorn 13 te Moergestel

Dorpsstraat 54
5113 TE ULICOTEN
Tel.: (013) 519 94 58
Fax: (013) 519 97 27
www.vandunadvies.nl

Postel 8
5711 ET SOMEREN
Tel.: (0493) 745 015
info@vandunadvies.nl

PROJECT	04118-B025	WIJZIGINGEN
TEKENAAR	RdC	1 ^e •
SCHAAL	1:20	2 ^e •
BLAD	2-02	3 ^e •
DATUM	24-07-17	4 ^e •

| ONTWERP | BOUW | MILIEU | BRAND | RUIMTELIJKE ORDENING | BOUWBEGELEIDING |