


Fundering

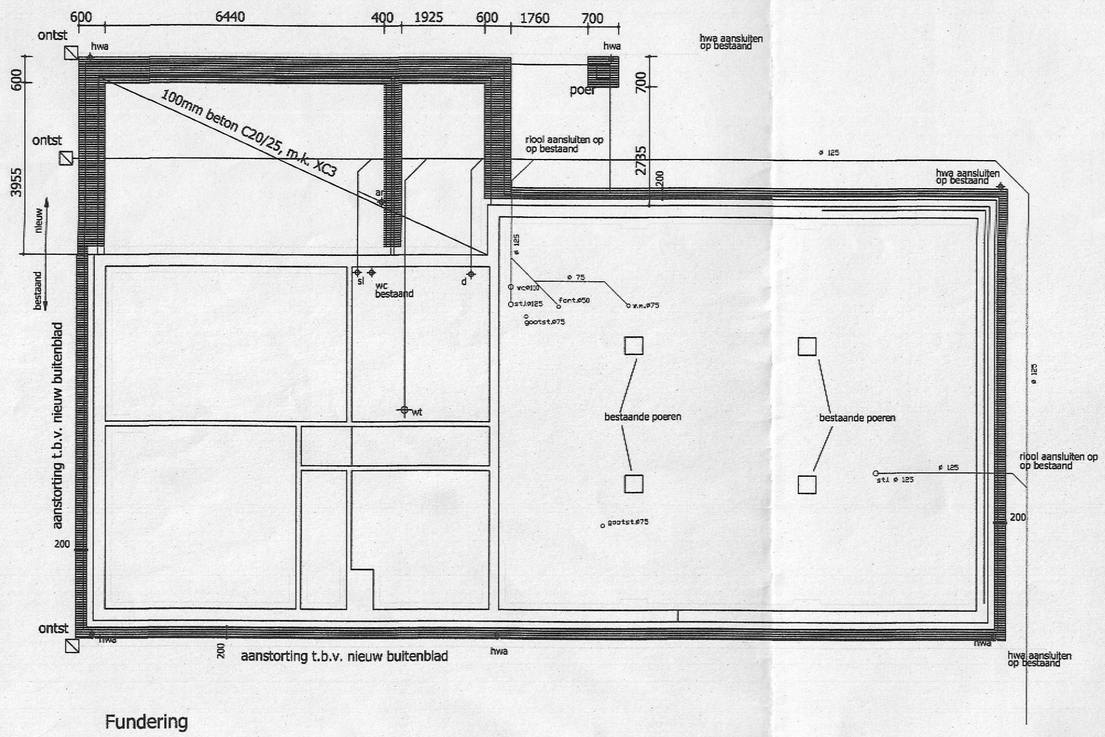


VERDIEPINGVLOER



DOORSNEDE




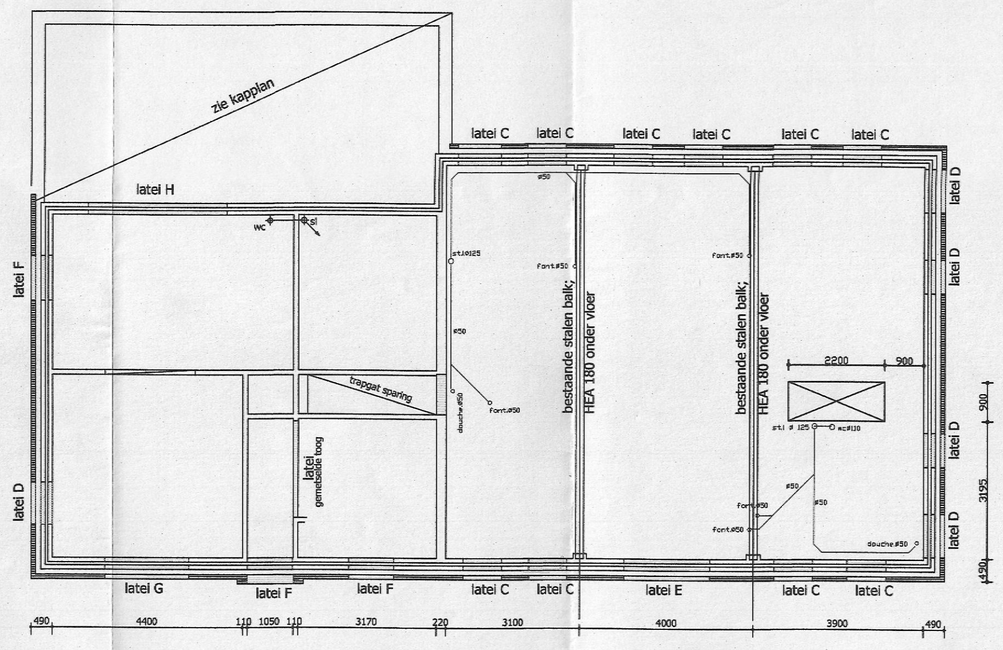


BEGANE GROND

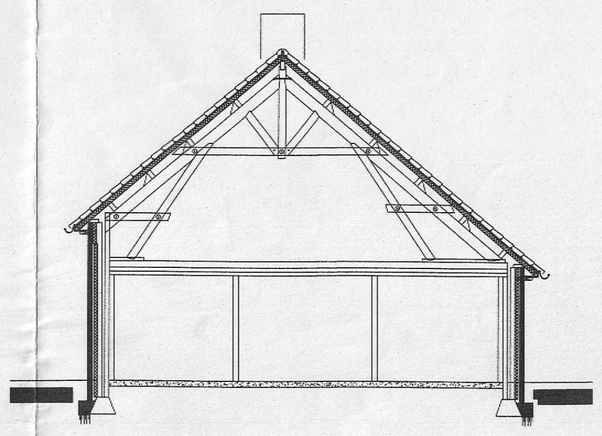


VERDIEPING
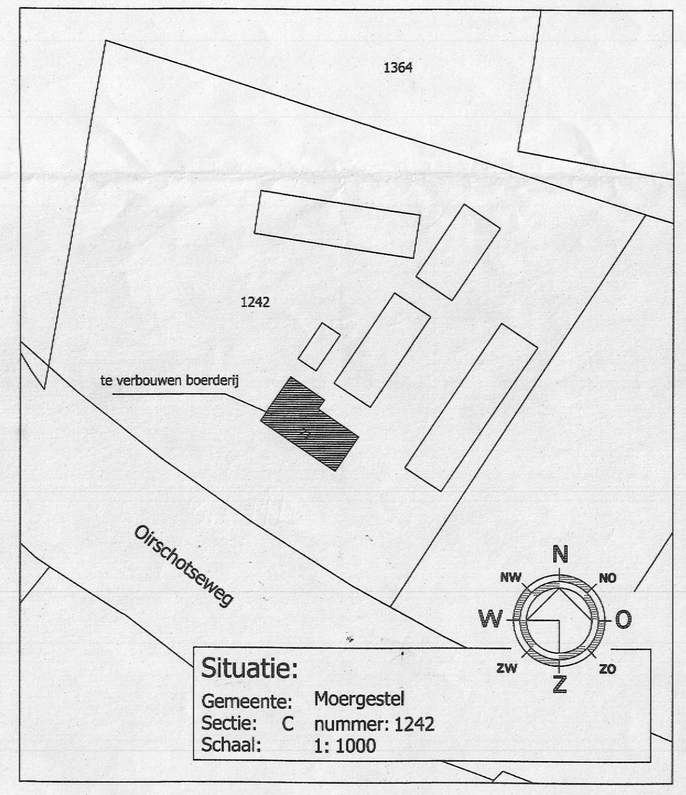
| RENVOOI | |
|---|---|
| Arcering | Materiaal |
| | metselwerk nieuw |
| | lichte scheidingsw. |
| | metselwerk bestaand |
| | hout |
| | isolatie materiaal Rc=2,50 |
| | cementdekvloer |
| | beton C20/25 |

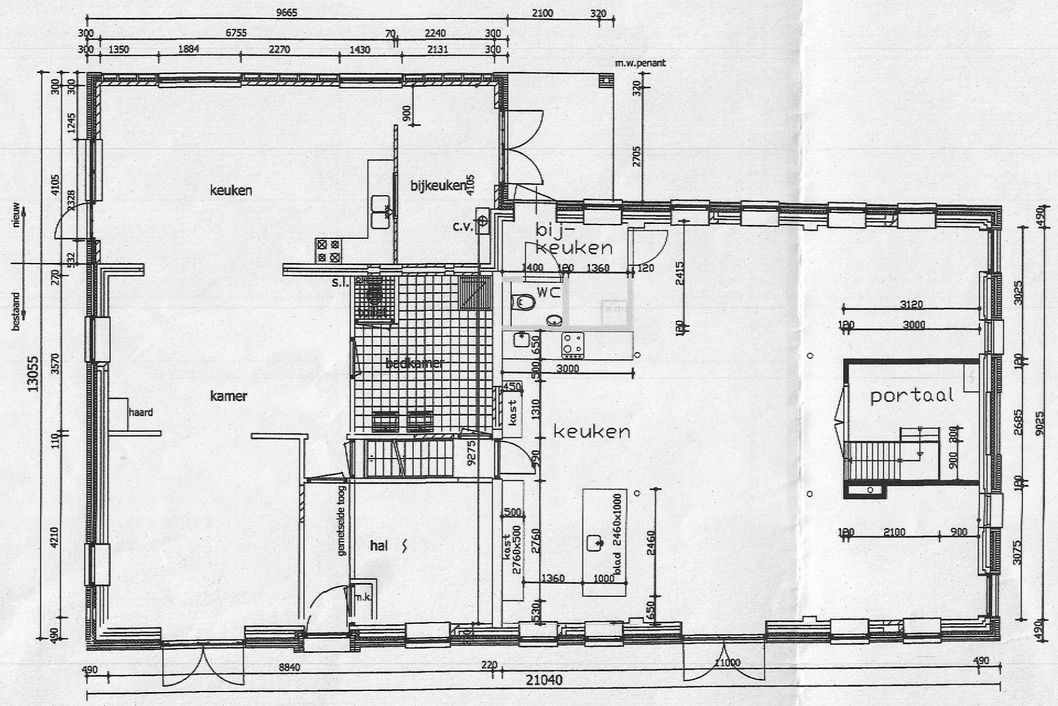VOOR CONSTR. AFM. ZIE BEREK.

MAATVOERING I.H.W. CONTROLEREN
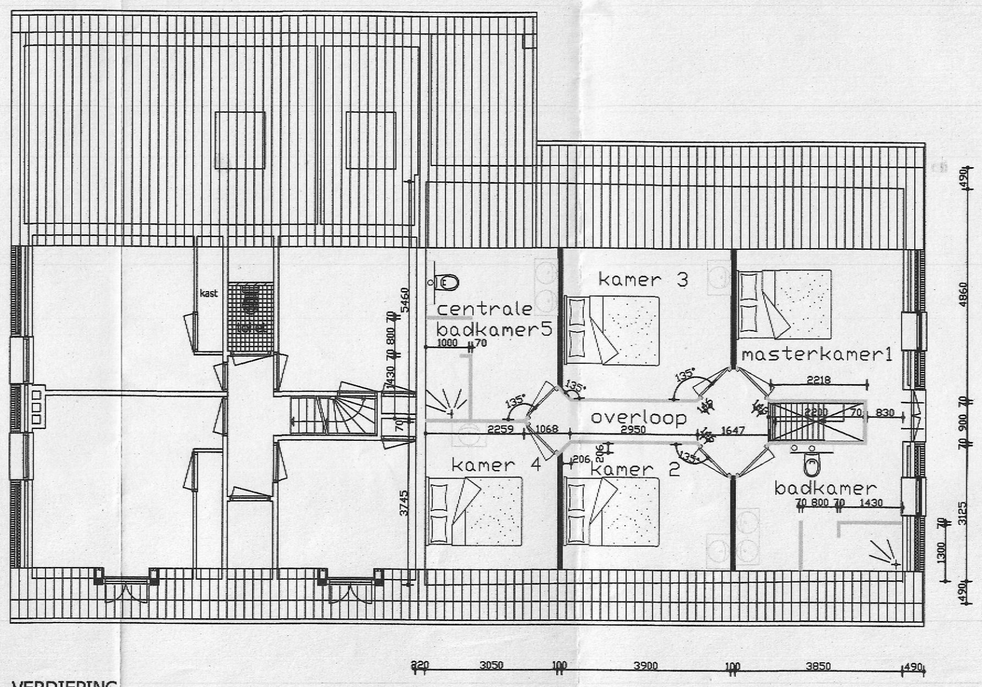
| | | | |
|---|---|---|---|
| Project: | Indeling woonboerderij<br>Oirschotseweg 73<br>5066 CH Moergestel | Opdracht nr.: | 111801 |
| | | Tekening nr.: | B01 |
| | | Schaal: | 1:100 1:20 |
| Opdrachtgever: | Dhr. van Hoek<br>Oirschotseweg 73<br>5066 CH Moergestel | Getekend: | |
| | | Wijziging: / Getekend: / Datum: / Opmerking: | A.v.E / 27-10-11 / 1e versie |
| Tel: | 06-53483063 | Onderdeel: | Bestektekening |

AVETEK
Bouwkundig tekenburo
Maetsuijckerstraat 7
5018 GC Tilburg
Tel: 06-22904231
KvK: 18056702
Postbank: 4305714
email: info@avetek.nl
website: www.avetek.nl

cad serial no. 640-01098658