


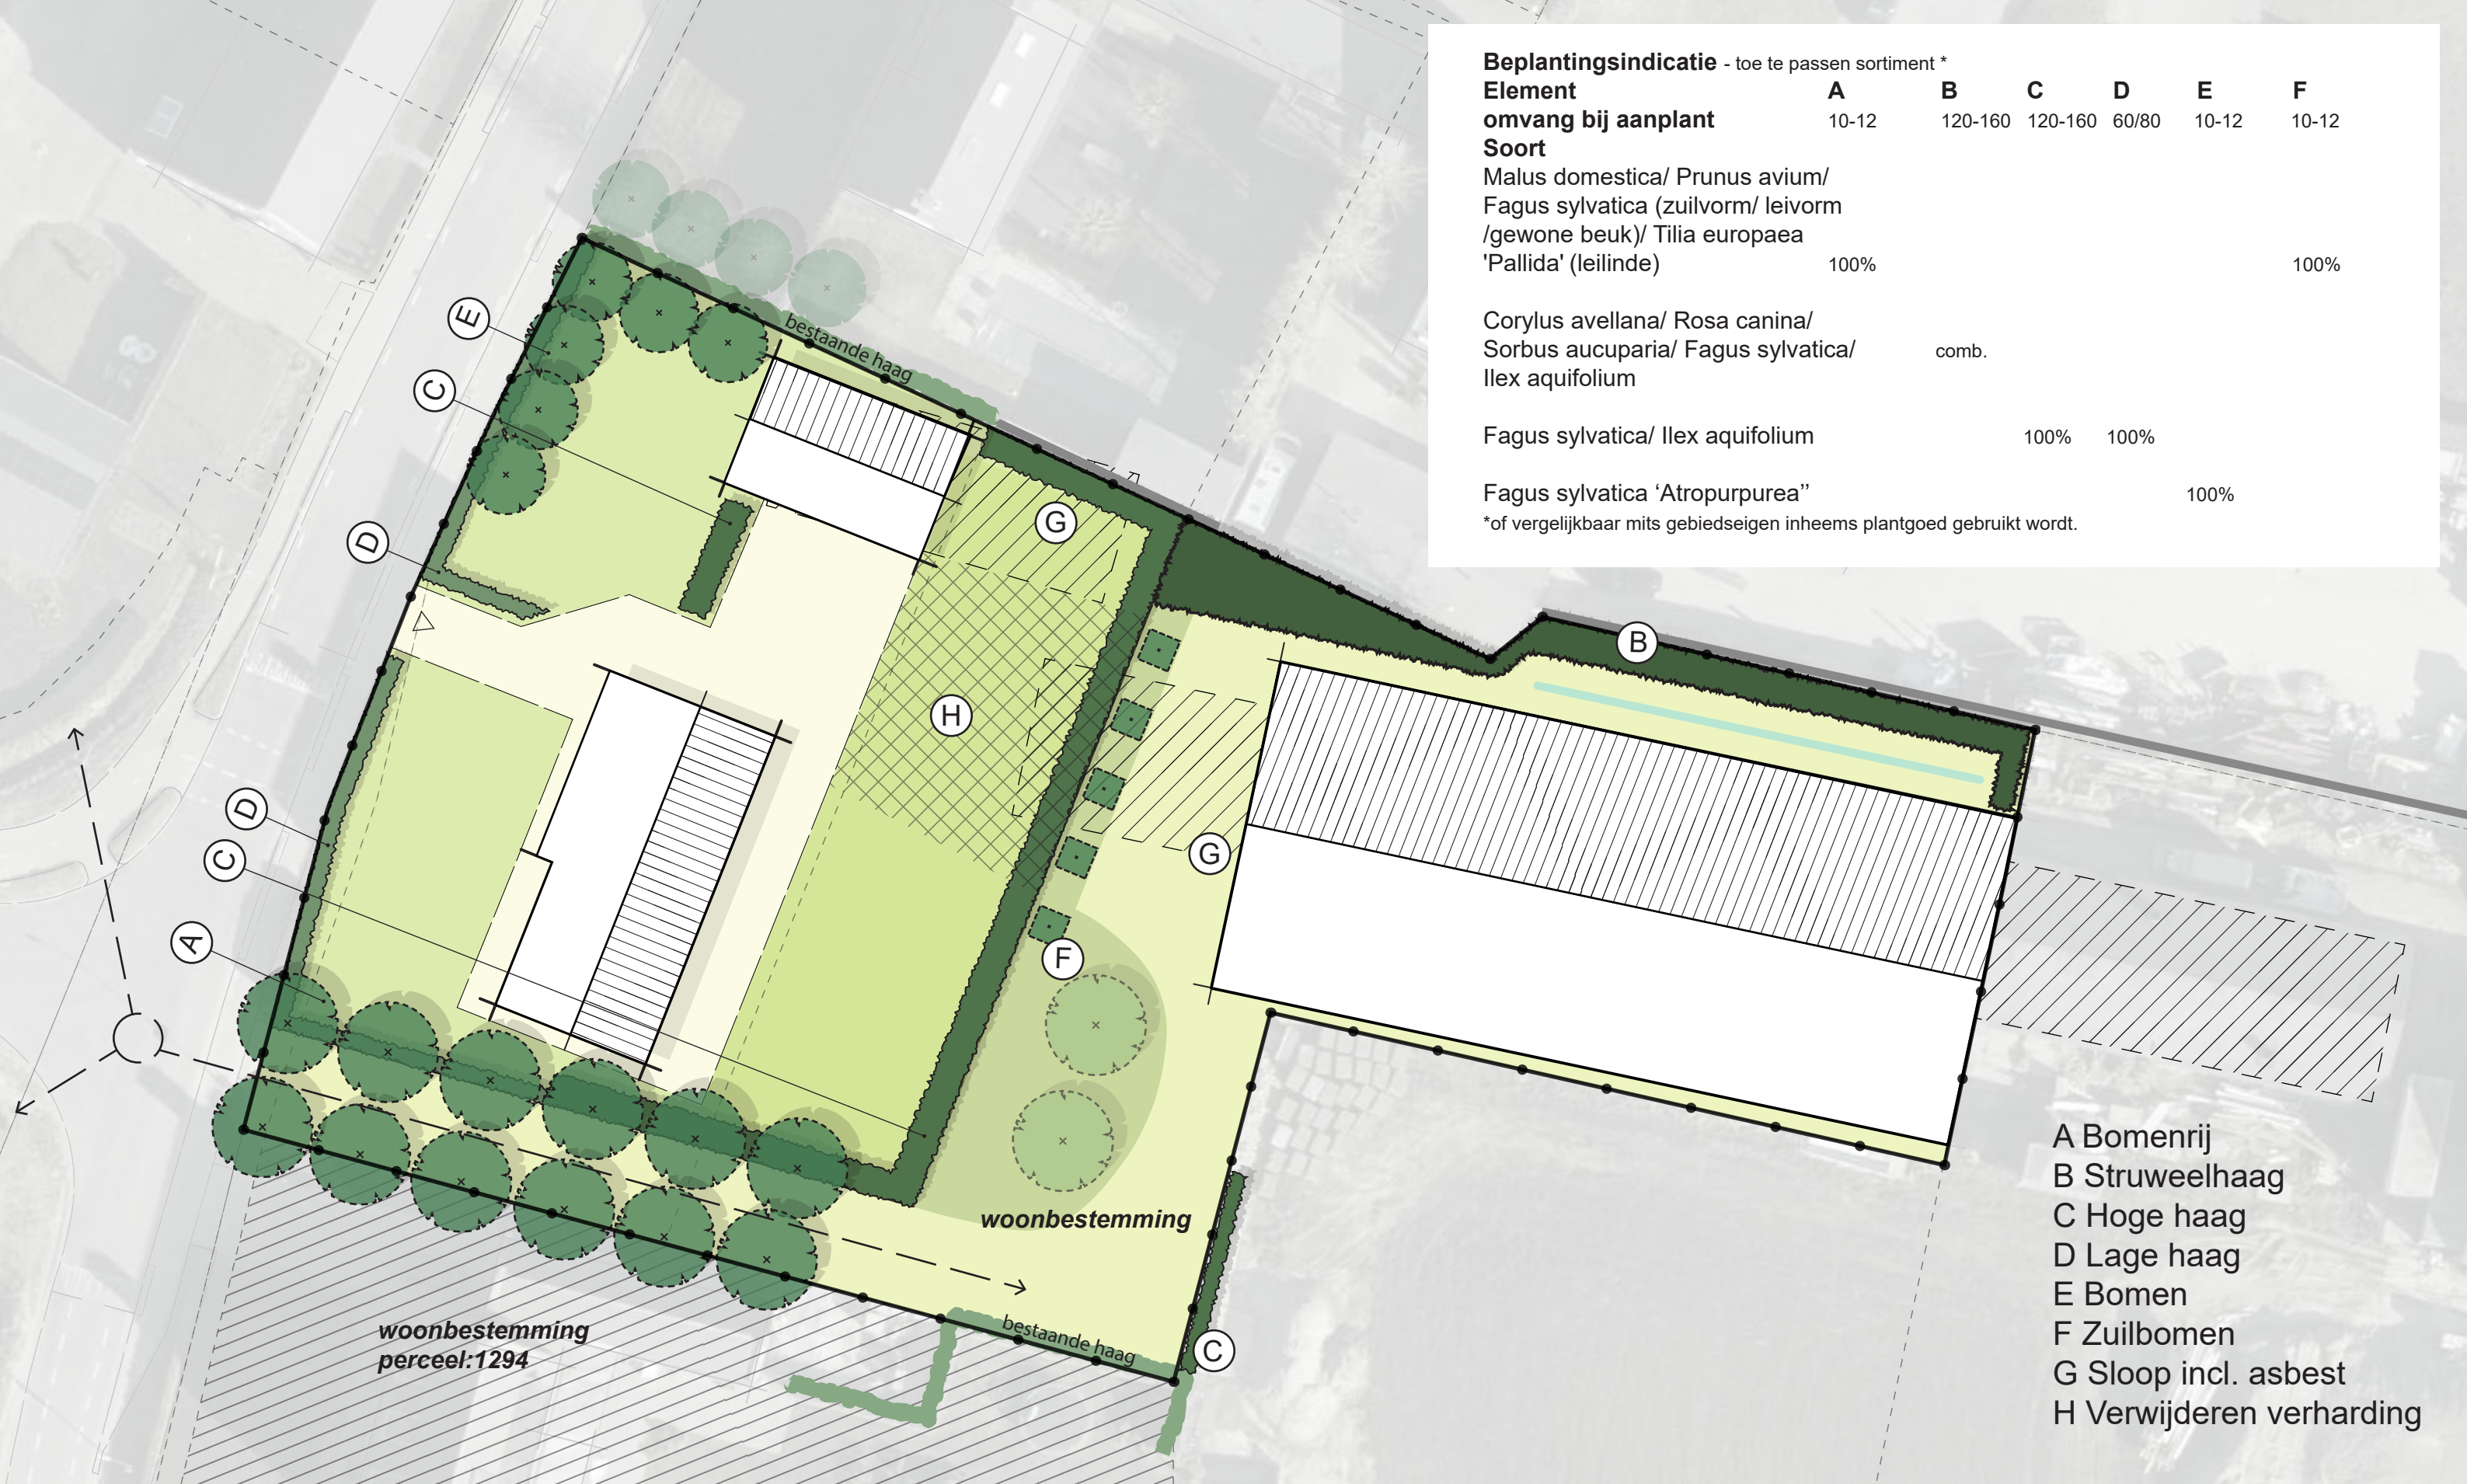

Beplantingsindicatie - toe te passen sortiment *

Element	A	B	C	D	E	F
omvang bij aanplant	10-12	120-160	120-160	60/80	10-12	10-12
Soort						
Malus domestica/ Prunus avium/ Fagus sylvatica (zuilvorm/ leivorm /gewone beuk)/ Tilia europaea 'Pallida' (leilinde)	100%					100%
Corylus avellana/ Rosa canina/ Sorbus aucuparia/ Fagus sylvatica/ Ilex aquifolium		comb.				
Fagus sylvatica/ Ilex aquifolium			100%	100%		
Fagus sylvatica 'Atropurpurea'					100%	

*of vergelijkbaar mits gebiedseigen inheems plantgoed gebruikt wordt.

- A Bomenrij
- B Struweelhaag
- C Hoge haag
- D Lage haag
- E Bomen
- F Zuilbomen
- G Sloop incl. asbest
- H Verwijderen verharding

