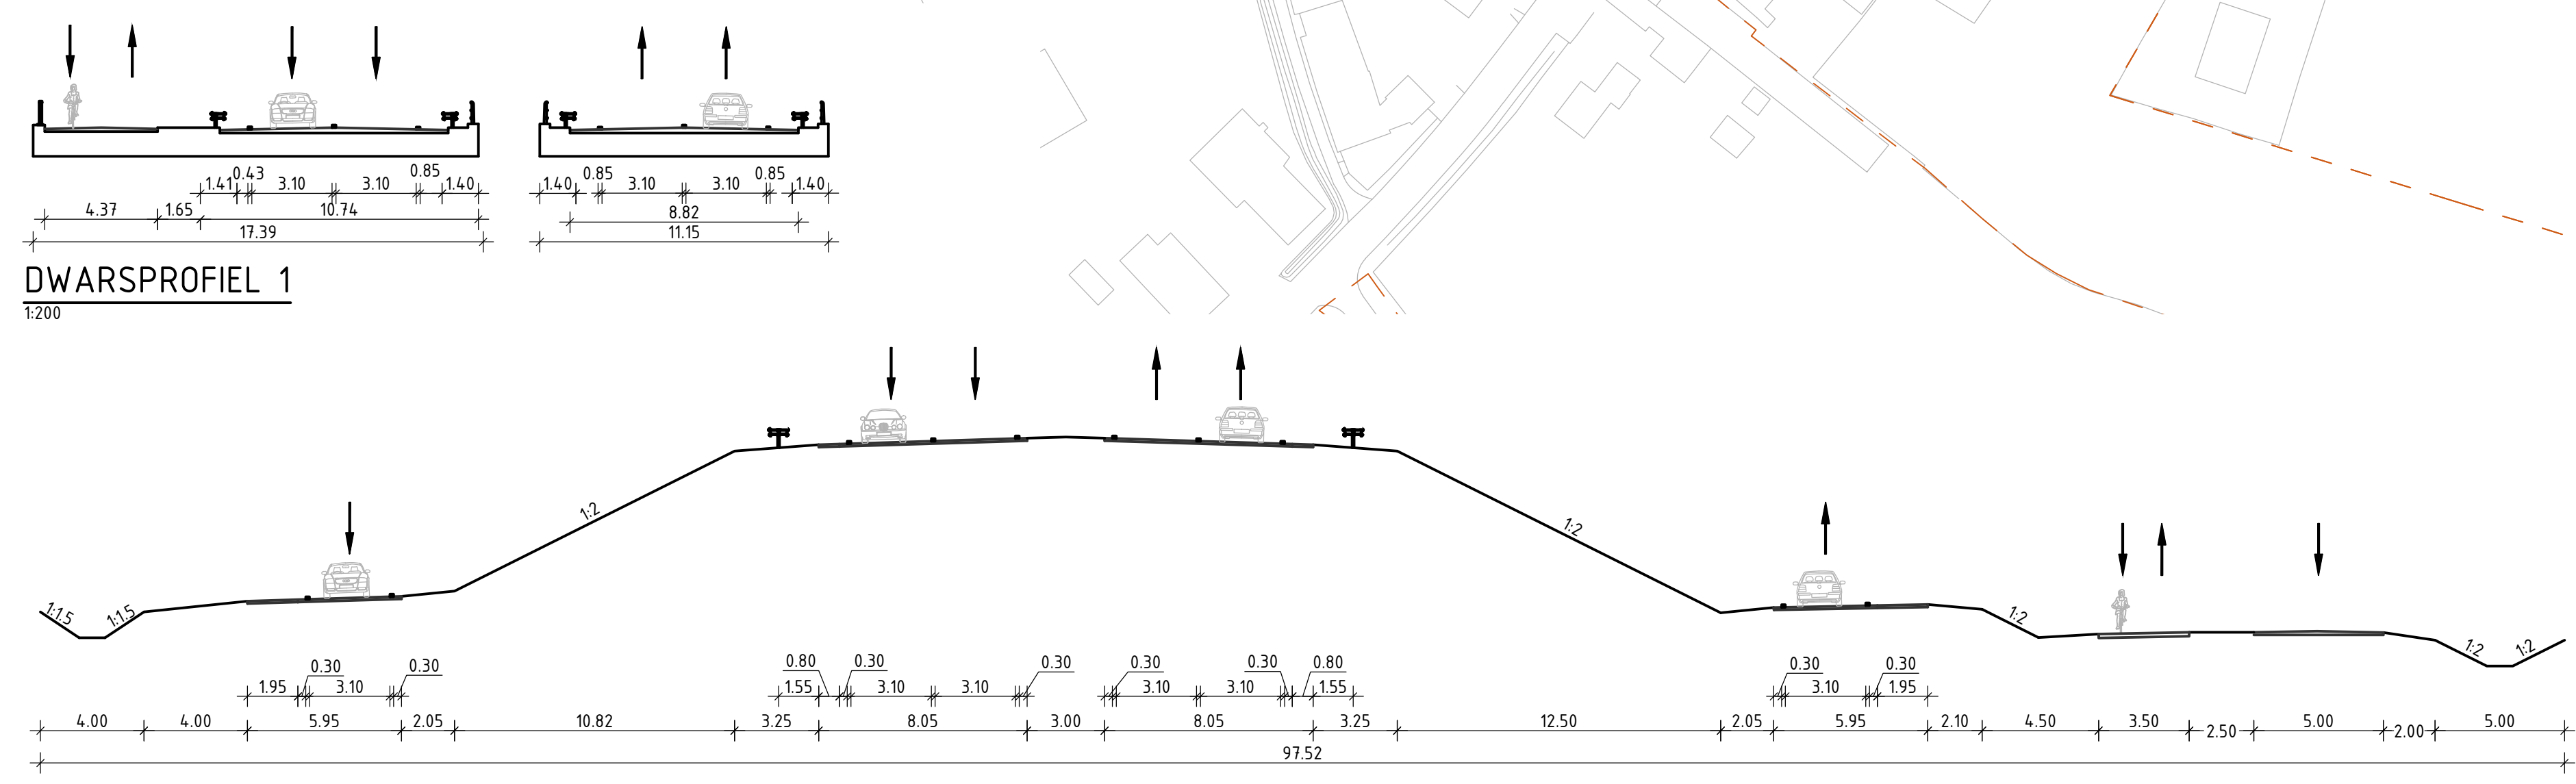
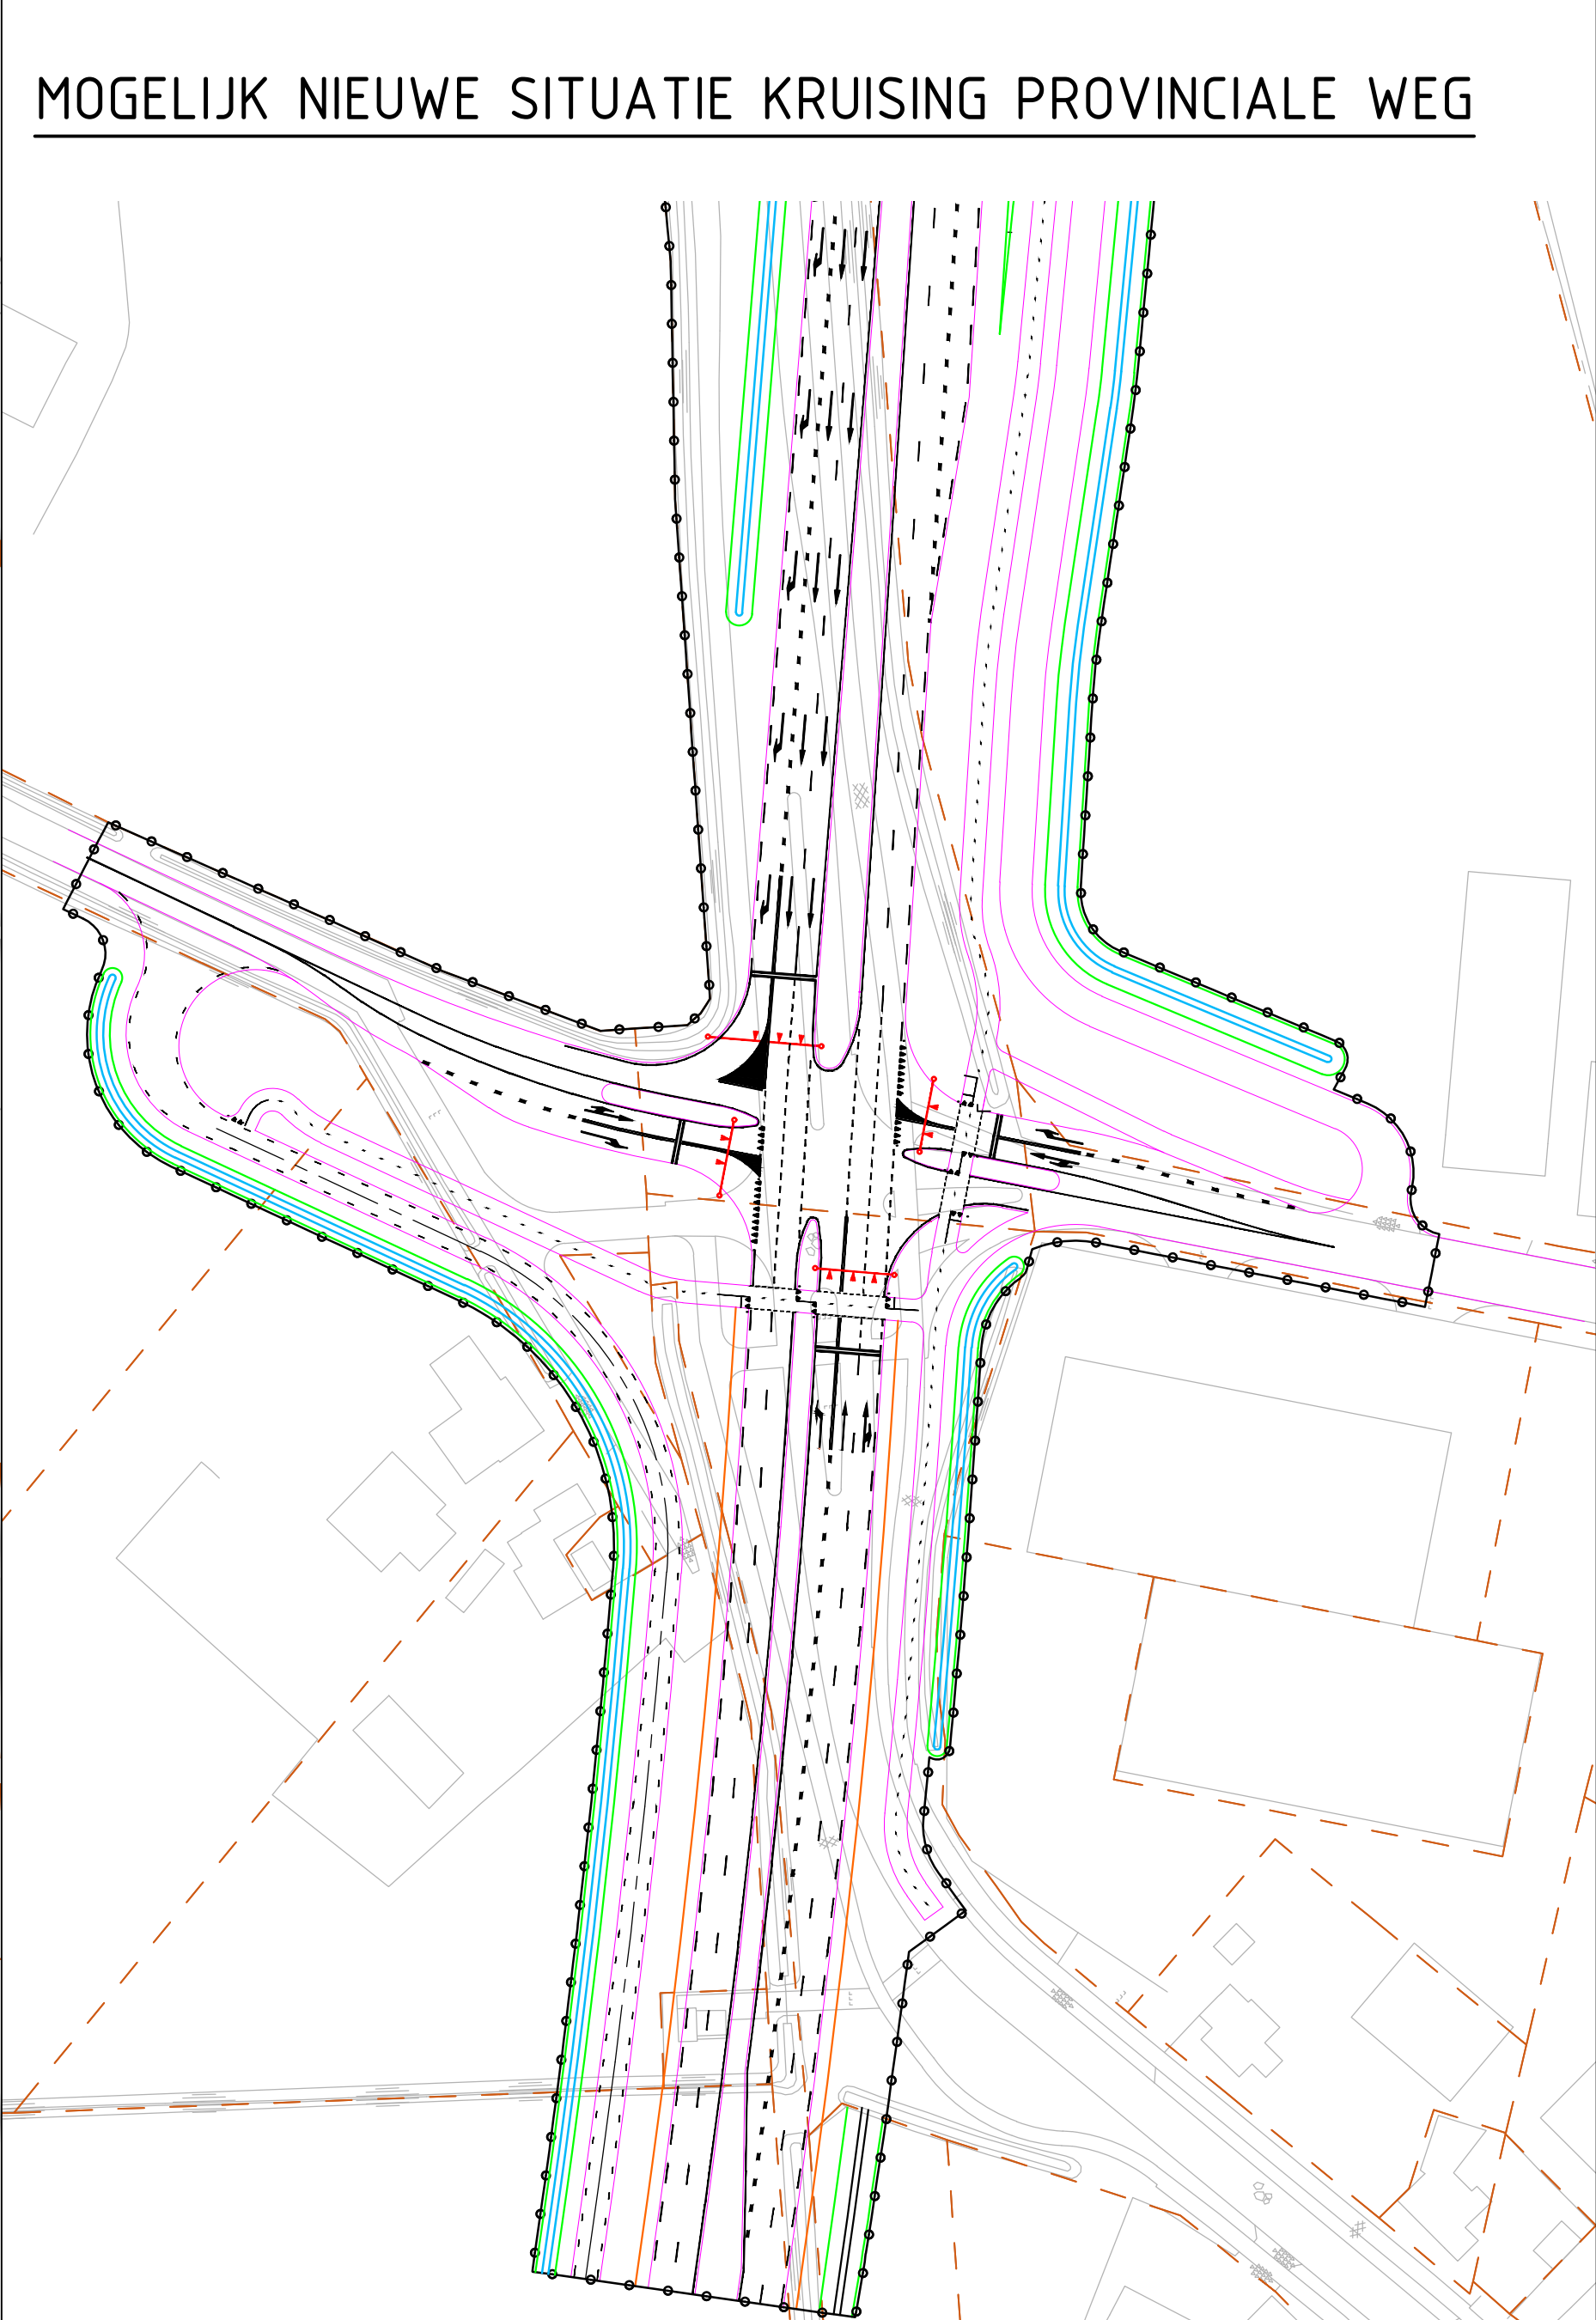
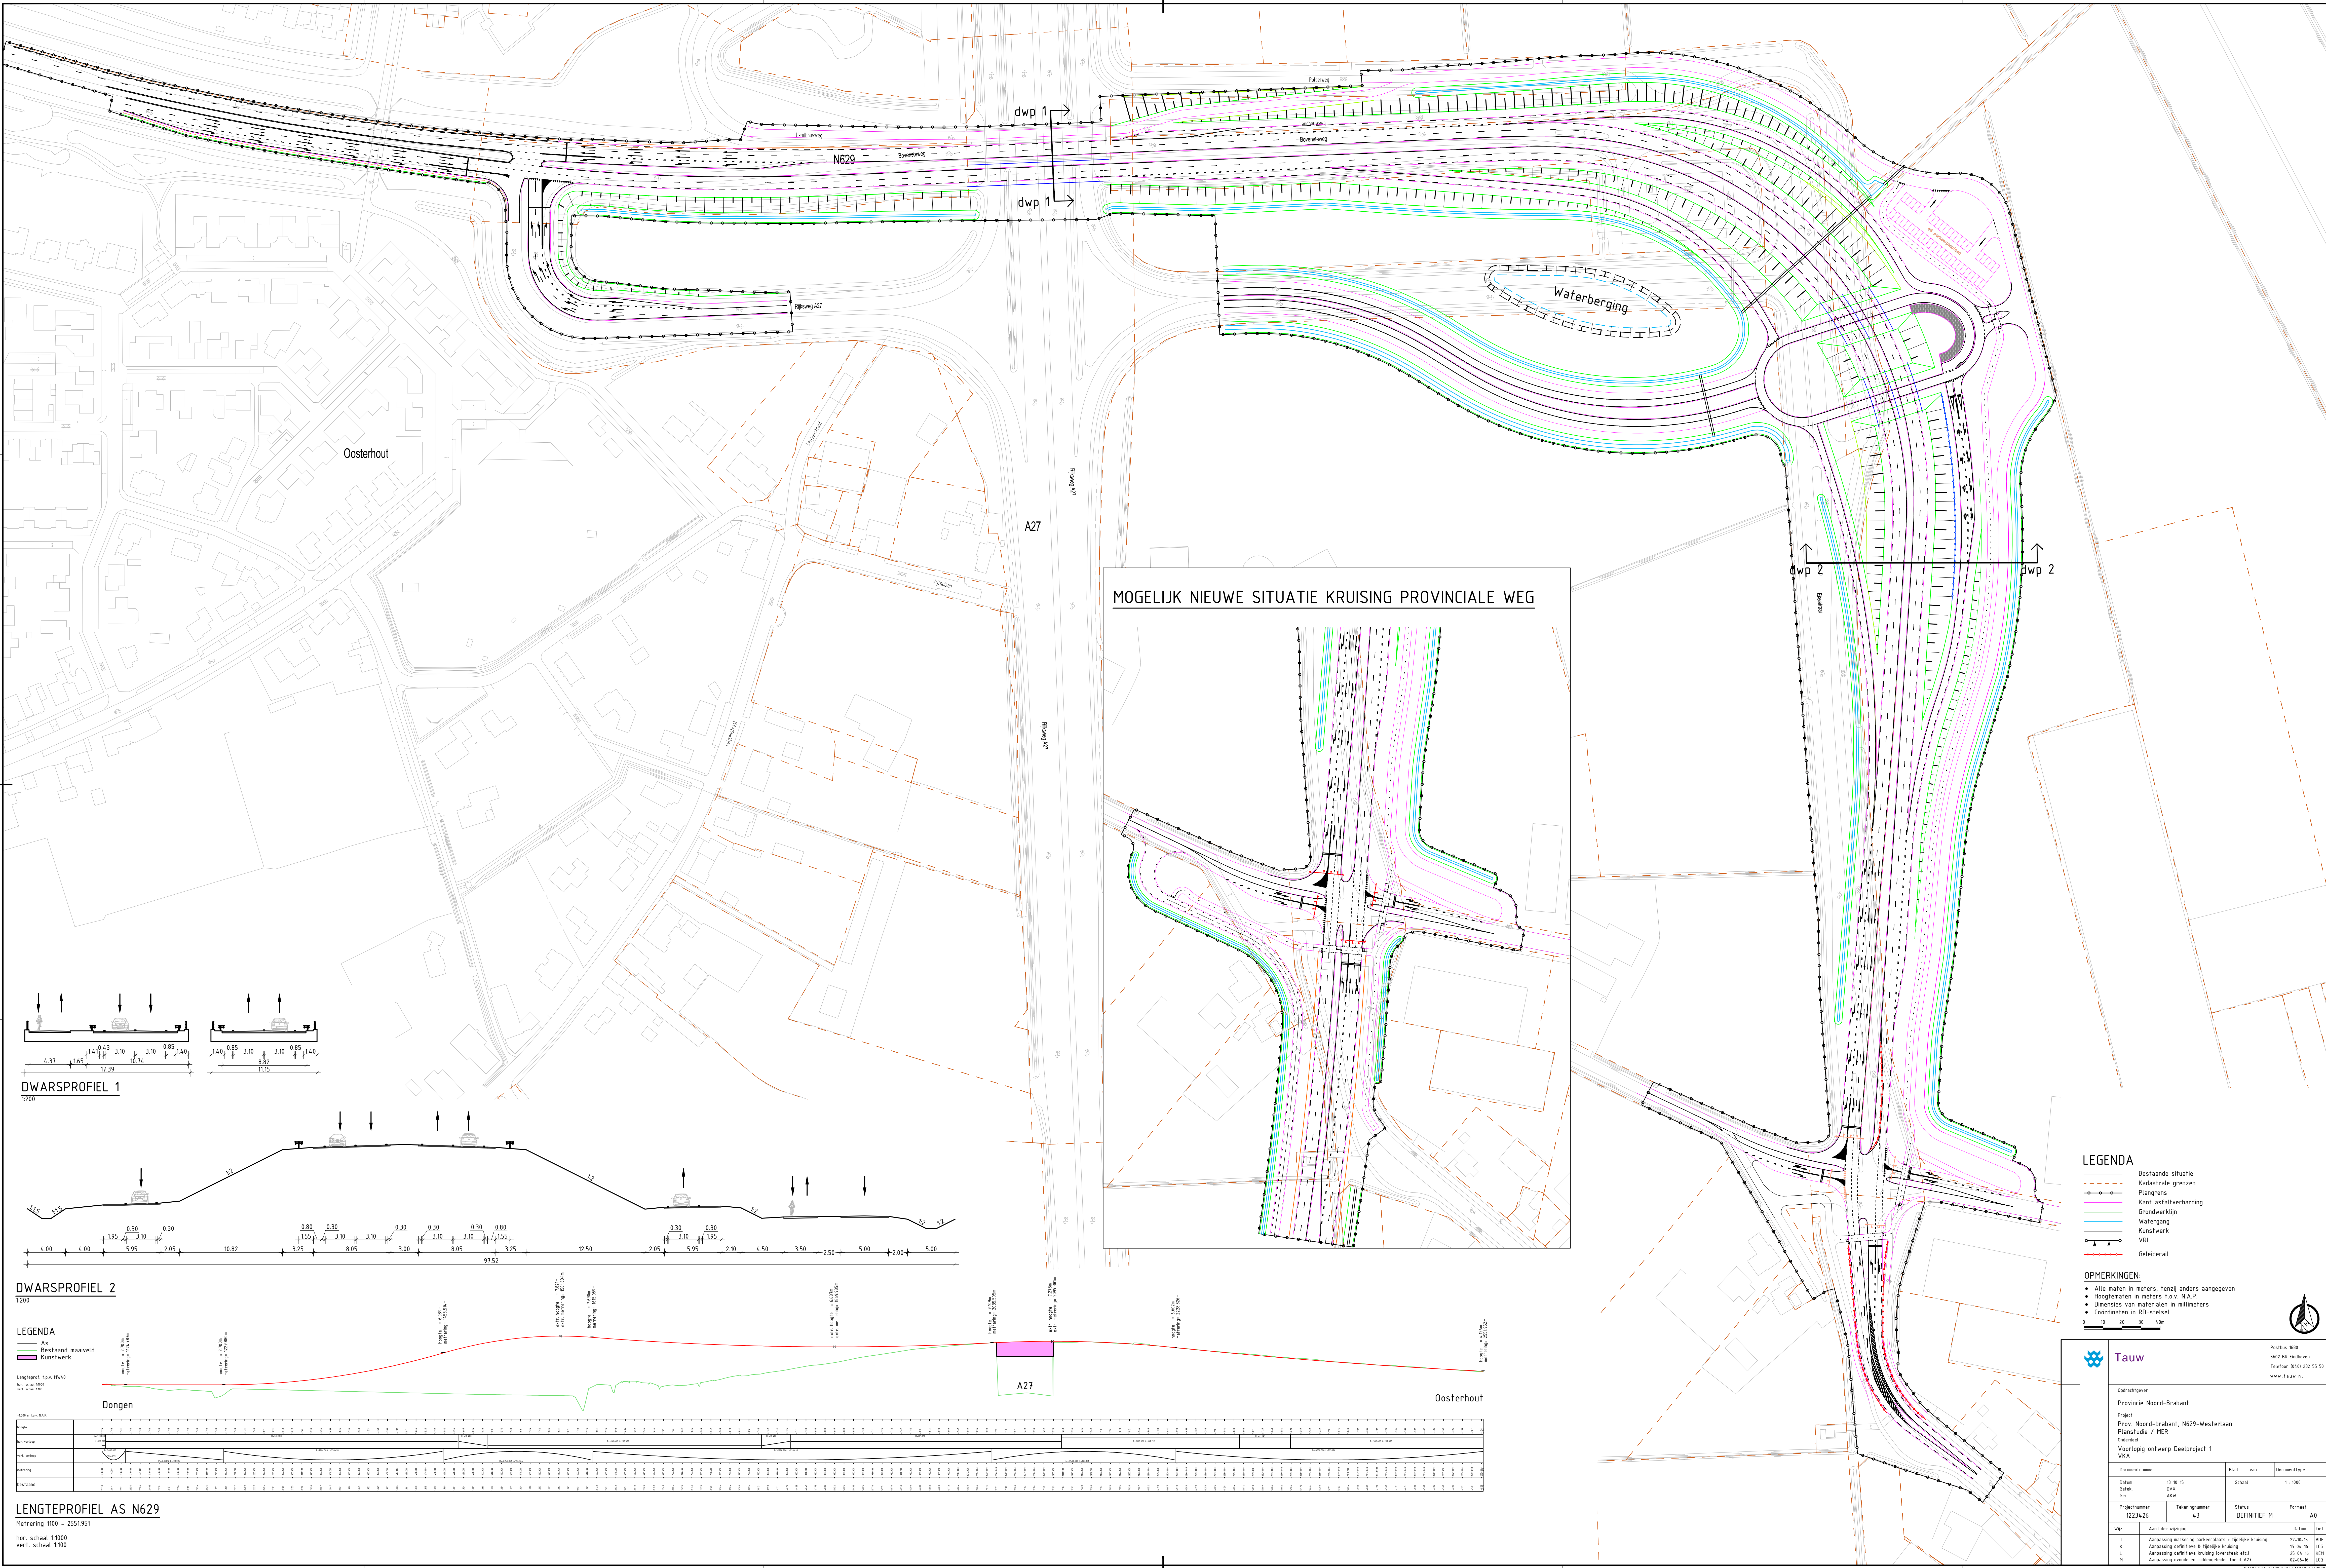


LEGENDA

- Bestaande situatie
- Kadastrale grenzen
- Plangrens
- Kant asfaltverharding
- Grondwerklijn
- Watergang
- Kustwerk
- VRI
- Geleiderail

OPMERKINGEN:

- Alle maten in meters, tenzij anders aangegeven
- Hoogtematen in meters t.o.v. N.A.P.
- Dimensies van materialen in millimeters
- Coördinaten in RD-stelsel

Tauw

Postbus 1800
5602 BR Eindhoven
Telefoon (040) 232 55 50
www.tauw.nl

Opdrachtgever

Provincie Noord-Brabant

Project

Prov. Noord-brabant, N629-Westertaan

Planstadium / MER

Onderdeel

Voorlopig ontwerp Deelproject 1

VIA

Documentnummer

Blad

van

Documenttype

Datum

13-10-15

Schaal

1:1000

Getek.

DVK

Get.

404

Projectnummer

1223426

Tekeningnummer

43

Status

DEFINITIEF M

Formaat

A0

Mjt.

Aard der wijziging

Datum

Get.

J

Aanpassing markering parkeerplaats - typebijna kruising

22-10-15

DE

K

Aanpassing definitieve typebijna kruising

10-11-15

LG

L

Aanpassing definitieve kruising (oversteking etc.)

25-11-15

KEN

M

Aanpassing overdekt en middeleender (oversteking etc.)

02-12-15

LG