



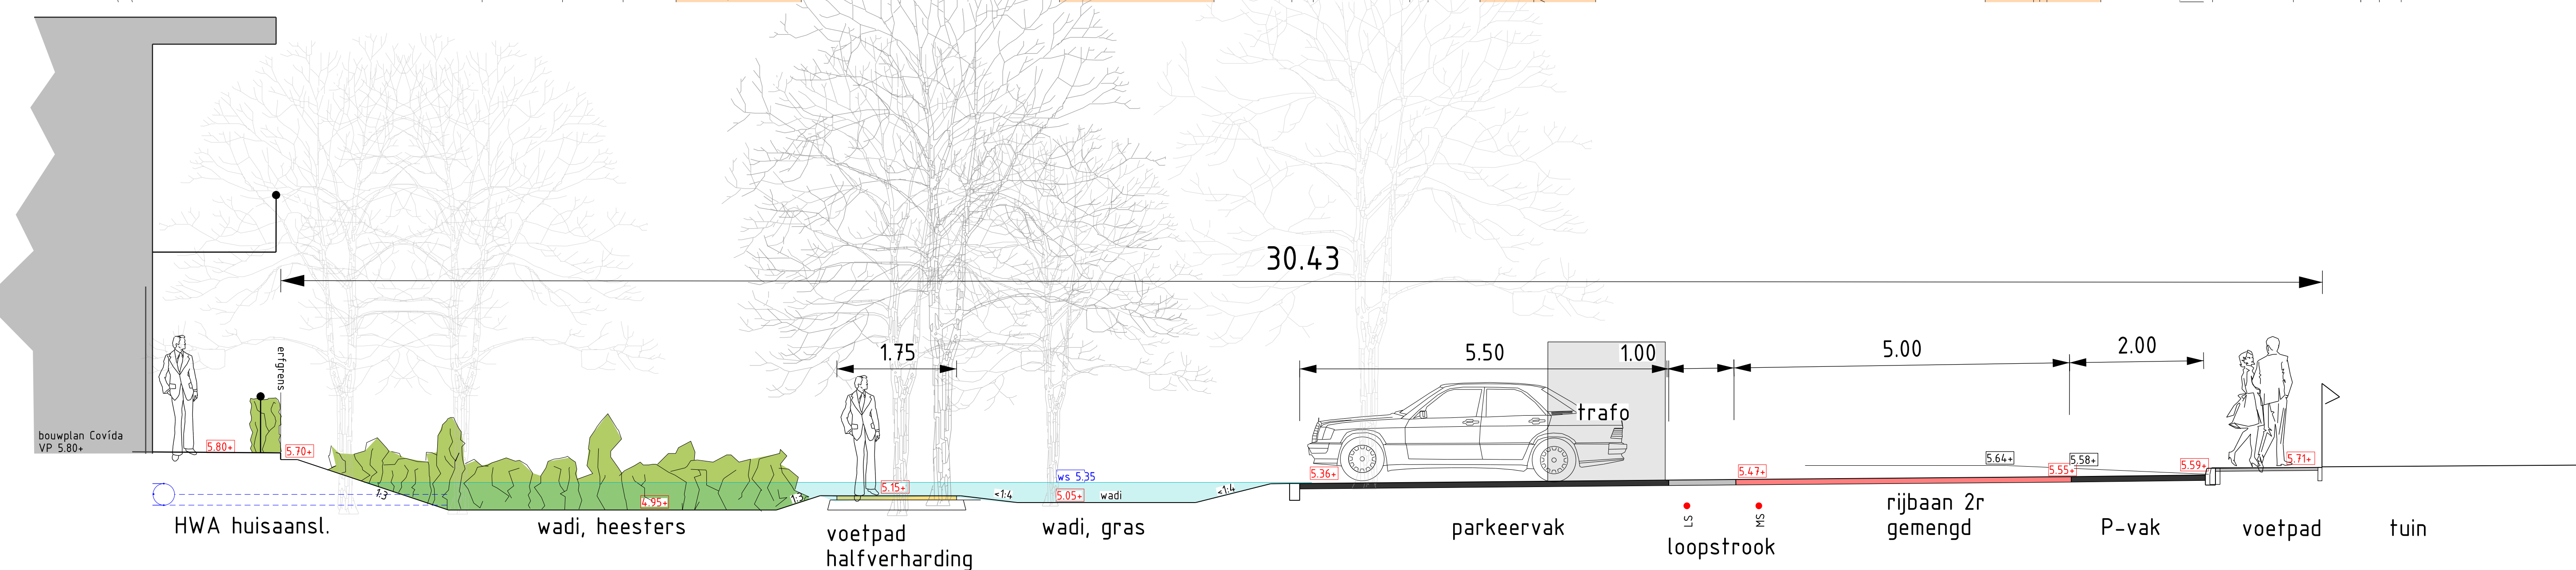

DOORSNEDE A-A
1 : 50

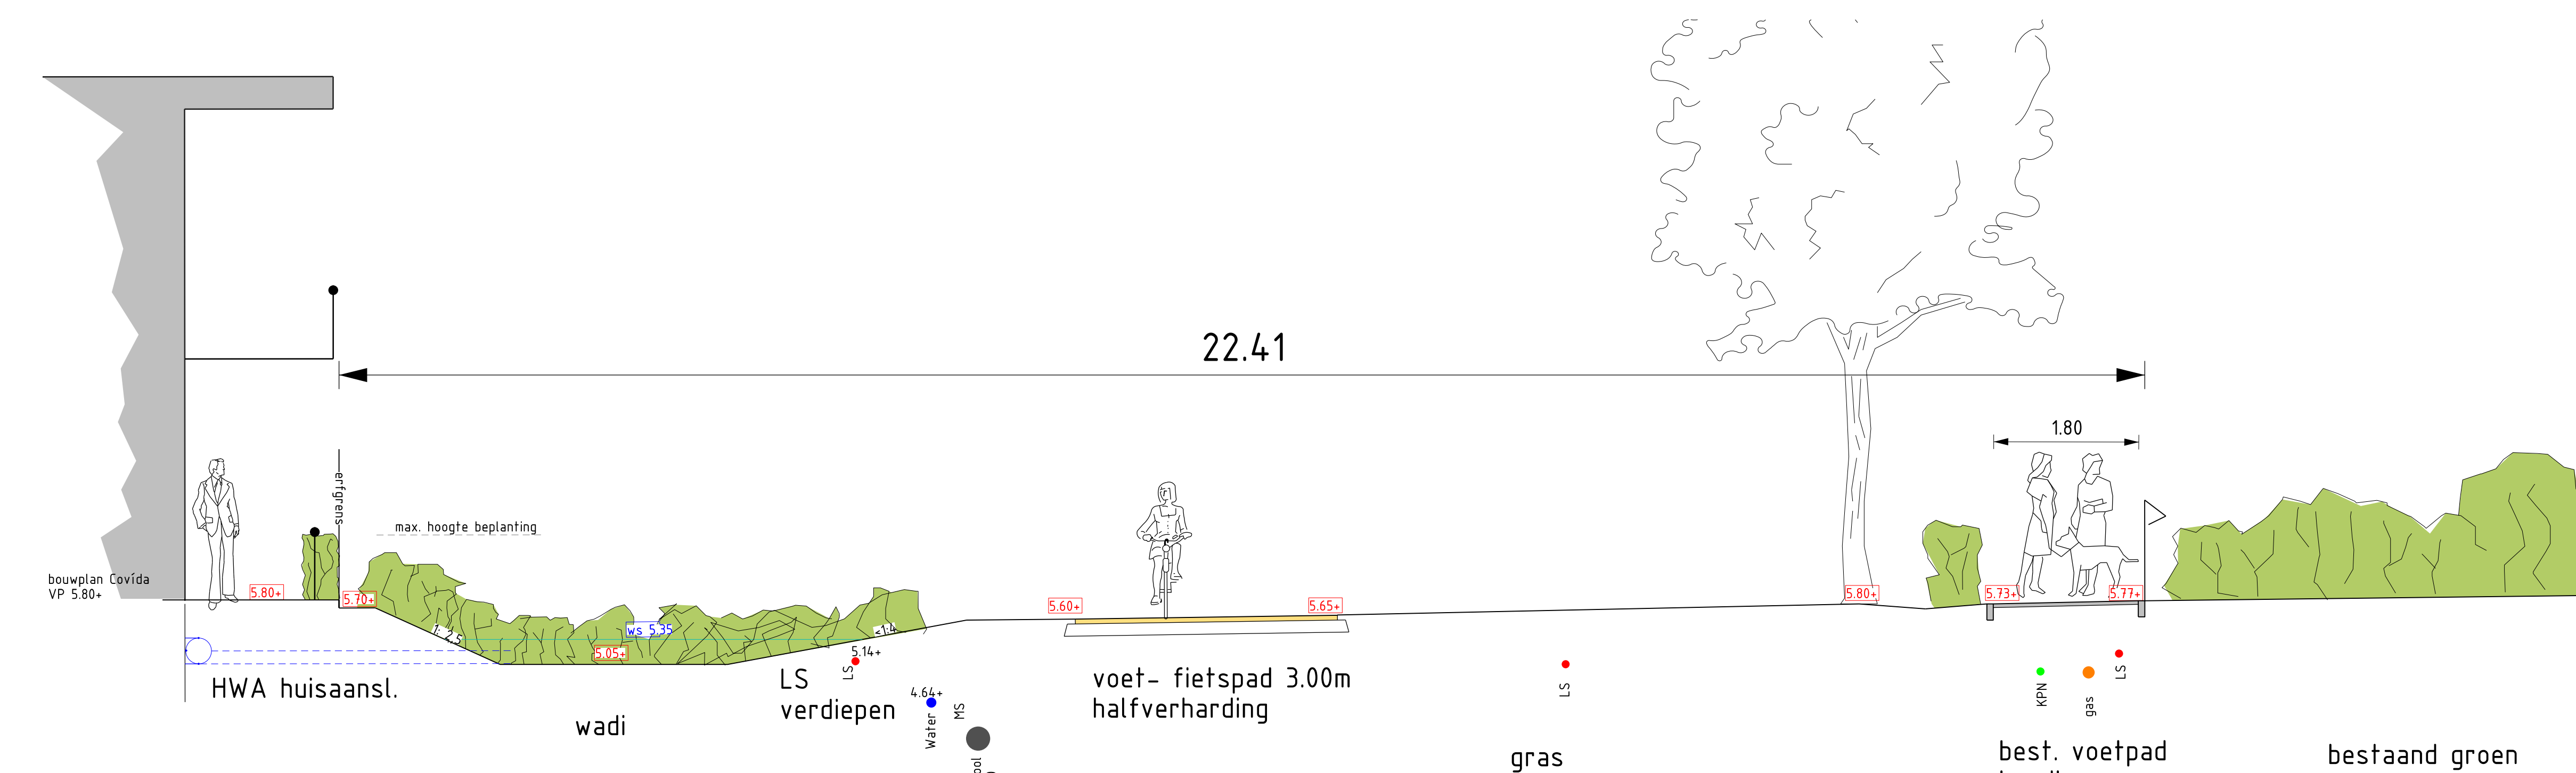

DOORSNEDE B-B
1 : 50



Legenda

- Rijbaan bss heiderood
- P-vak bss antraciet
- Voetpad betontegels grijs
- Halfverharding geel
- Duikerleiding tussen wadi's
- Groenvoorziening gras
- Groenvoorziening heesters
- Wadi met gras, wadi met heesters
- Bestaande boom
- Nieuwe boom
- Situering lichtmast
- Huisvuilverzamelaars
- Hondenuitlaatplaats

4-8 Aantal parkeerplaatsen in bestaande en in nieuwe situatie
Totaal bestaande situatie 21 pp
Totaal nieuwe situatie 40 pp

— Voorstel nieuwe kadastrale grens OTH - Thuisvester - Prisma

		postadres Postbus 1050, 4300 GB Oosterhout telefoon 0162 444444 internet www.oosterhout.nl		Team Buiten Projecten	
gemeente		Oosterhout			
Project		Lodewijk Napoleonlaan - Jan Luikenstraat		datum: 26 oktober 2023	
Onderdeel		Definitief Ontwerp Openbare Ruimte		schaal: 1 : 250	
		Status Definitief		afm: AD	
				project	
				get: MK/PB	
				get:	
Tekeningnummer:					