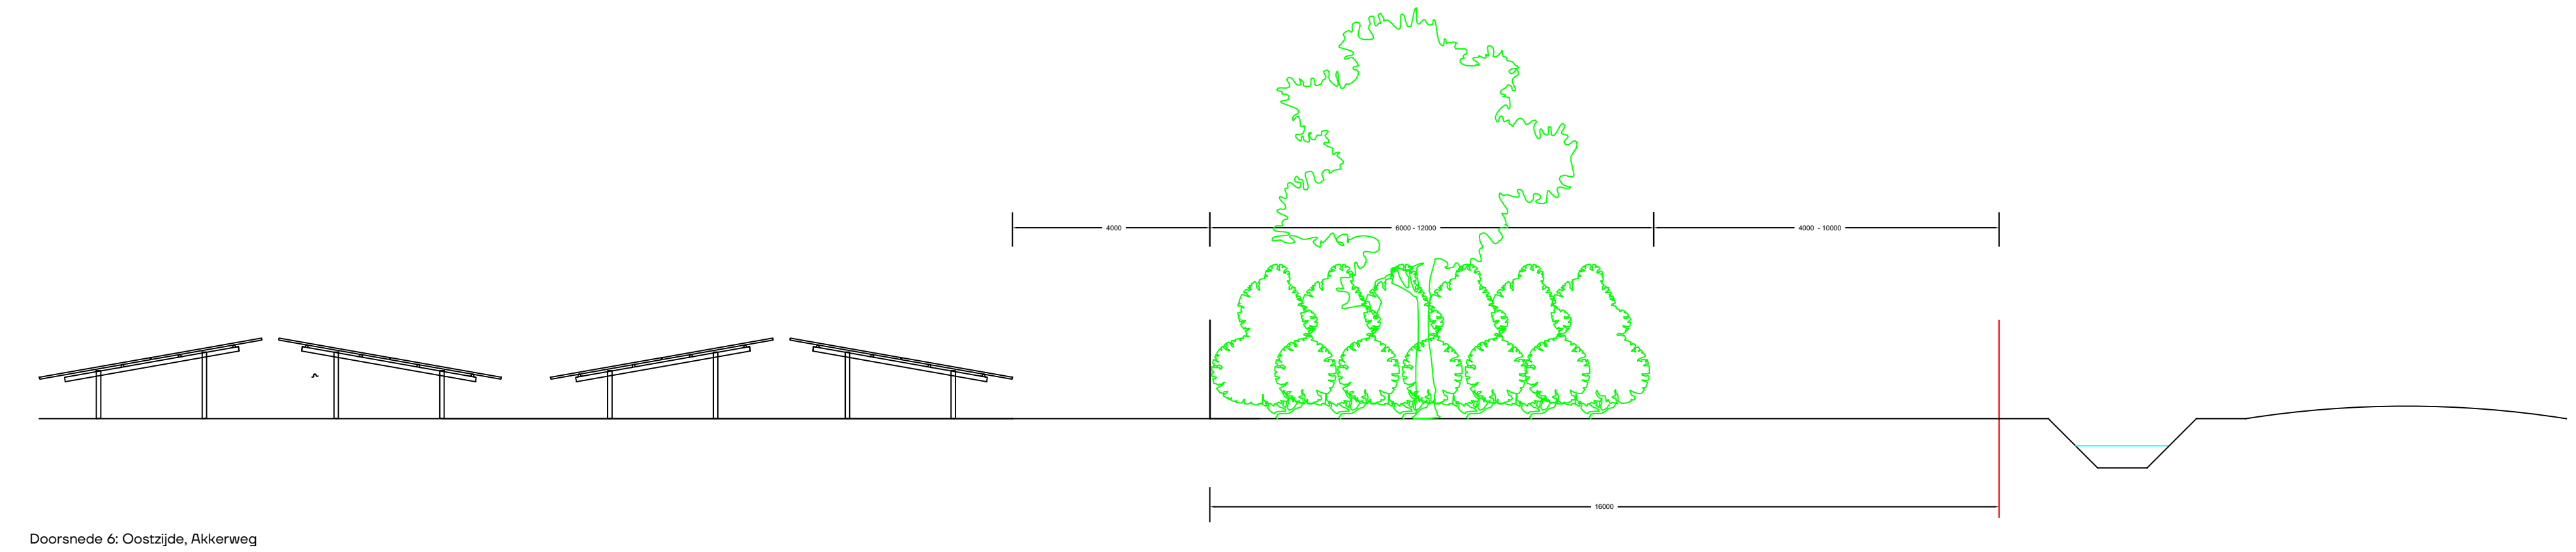
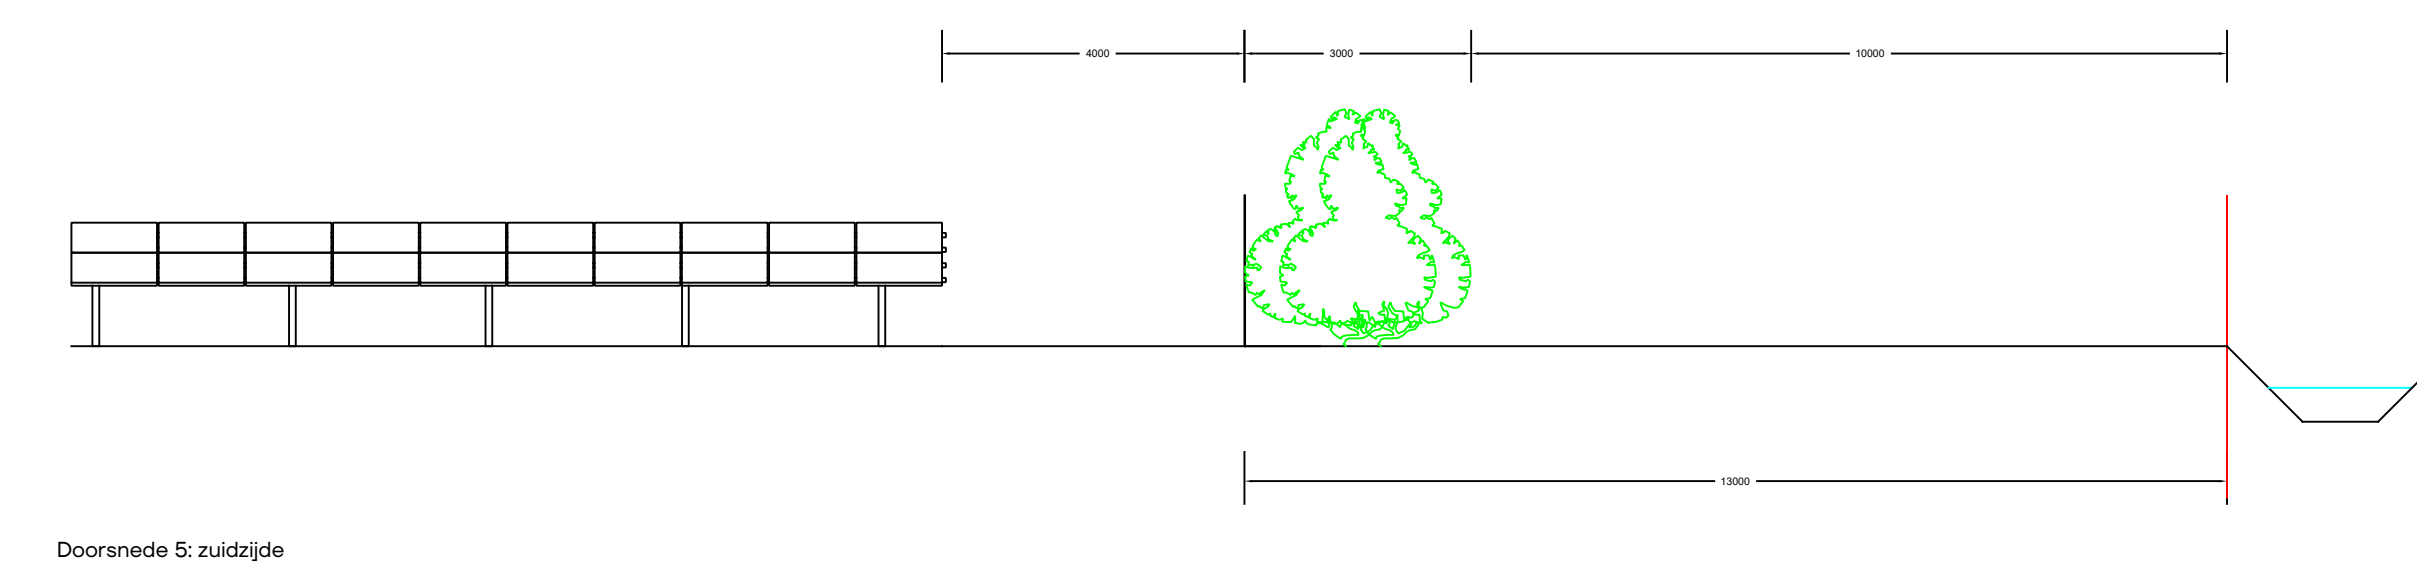
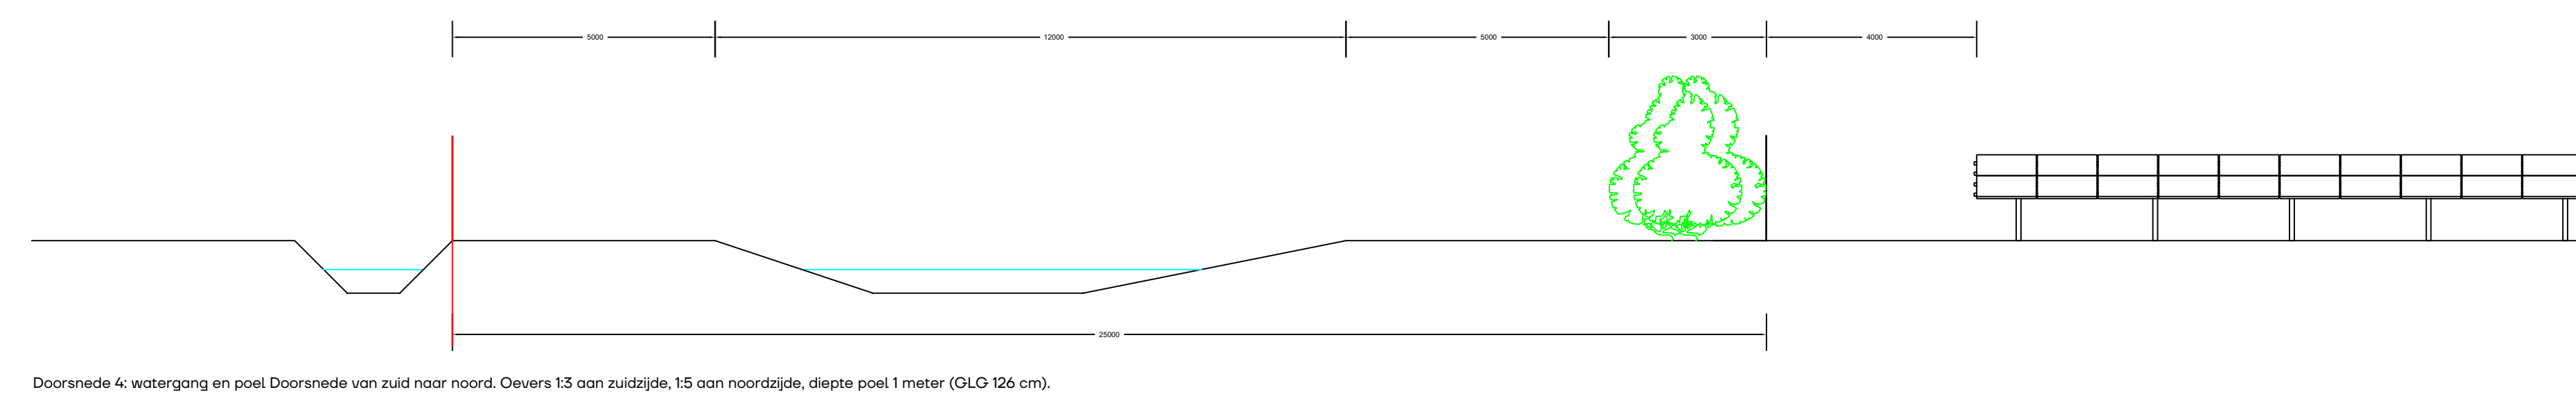
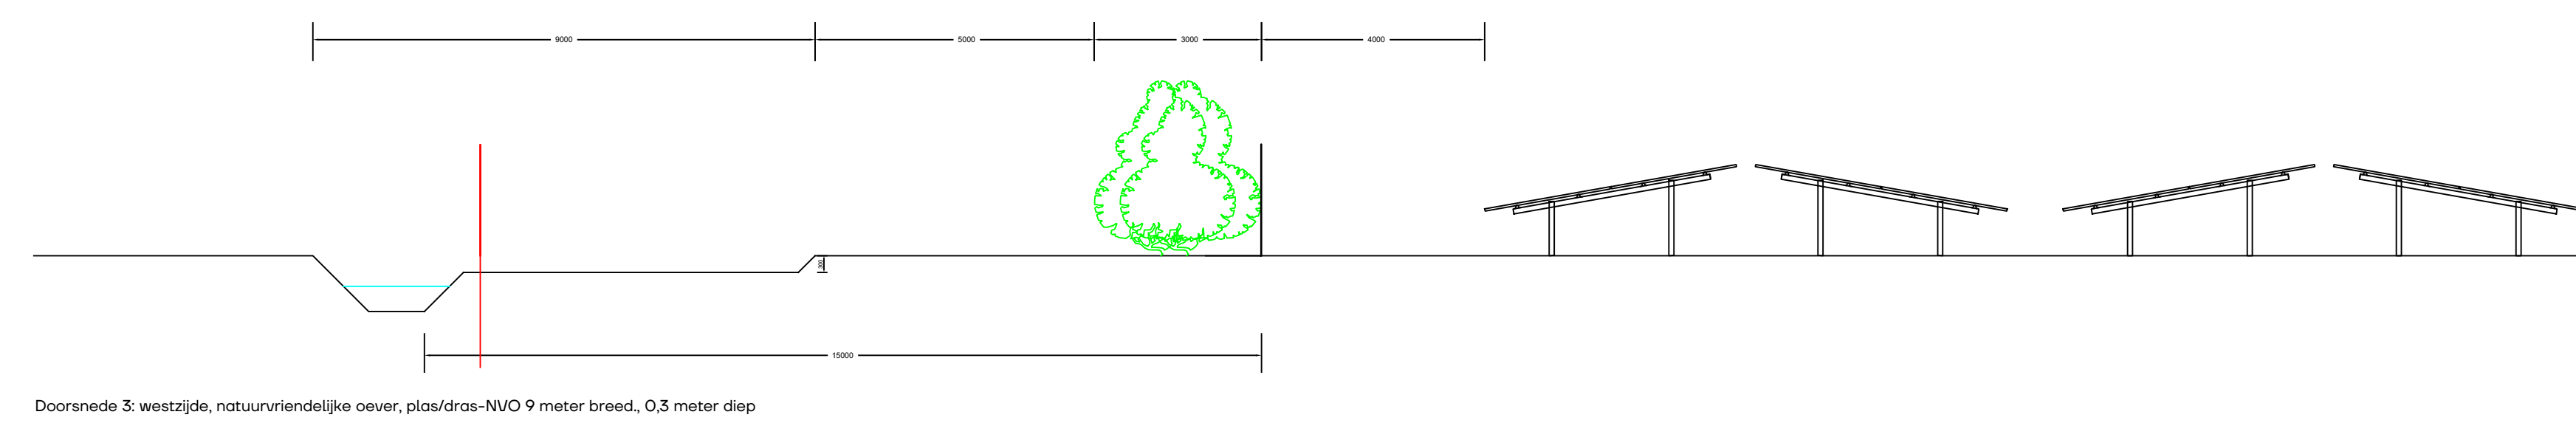
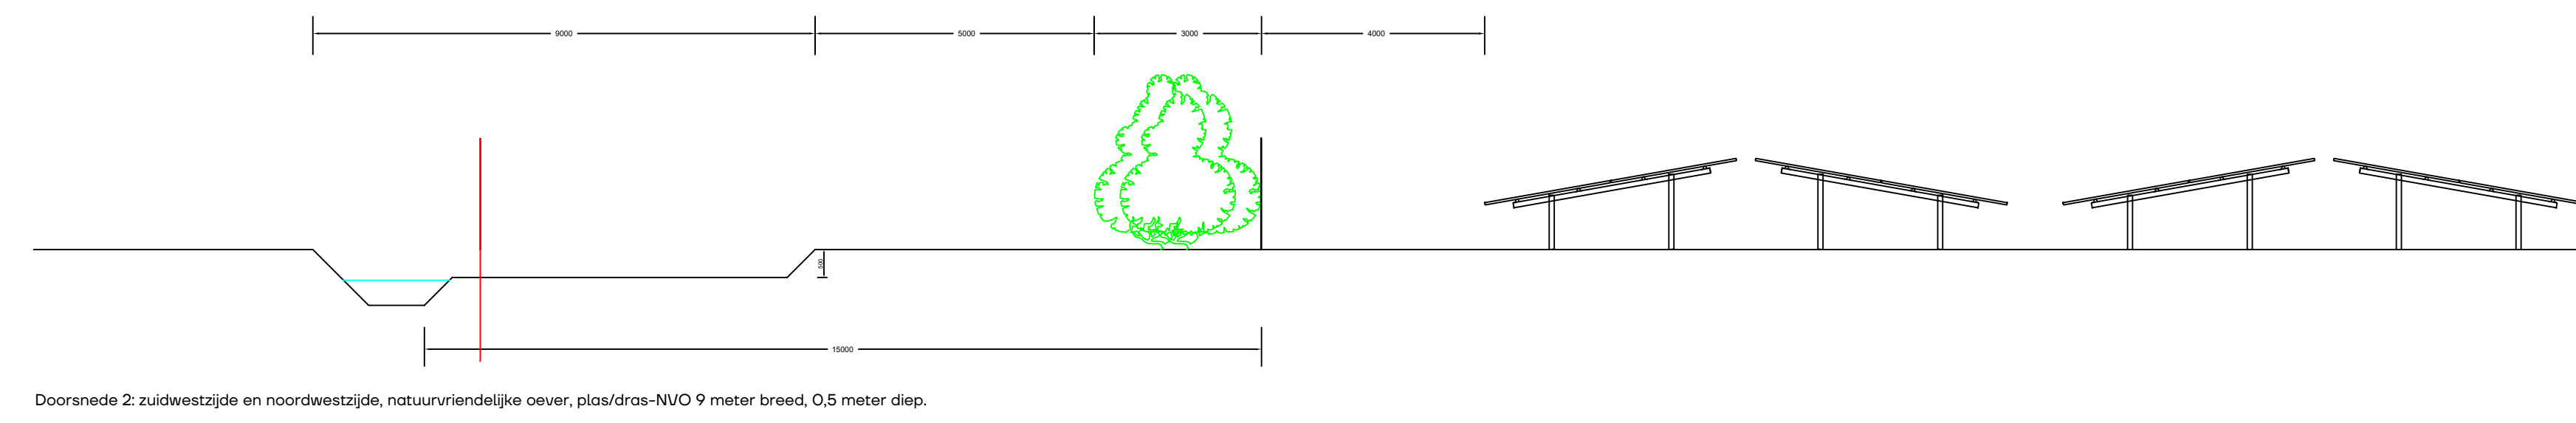
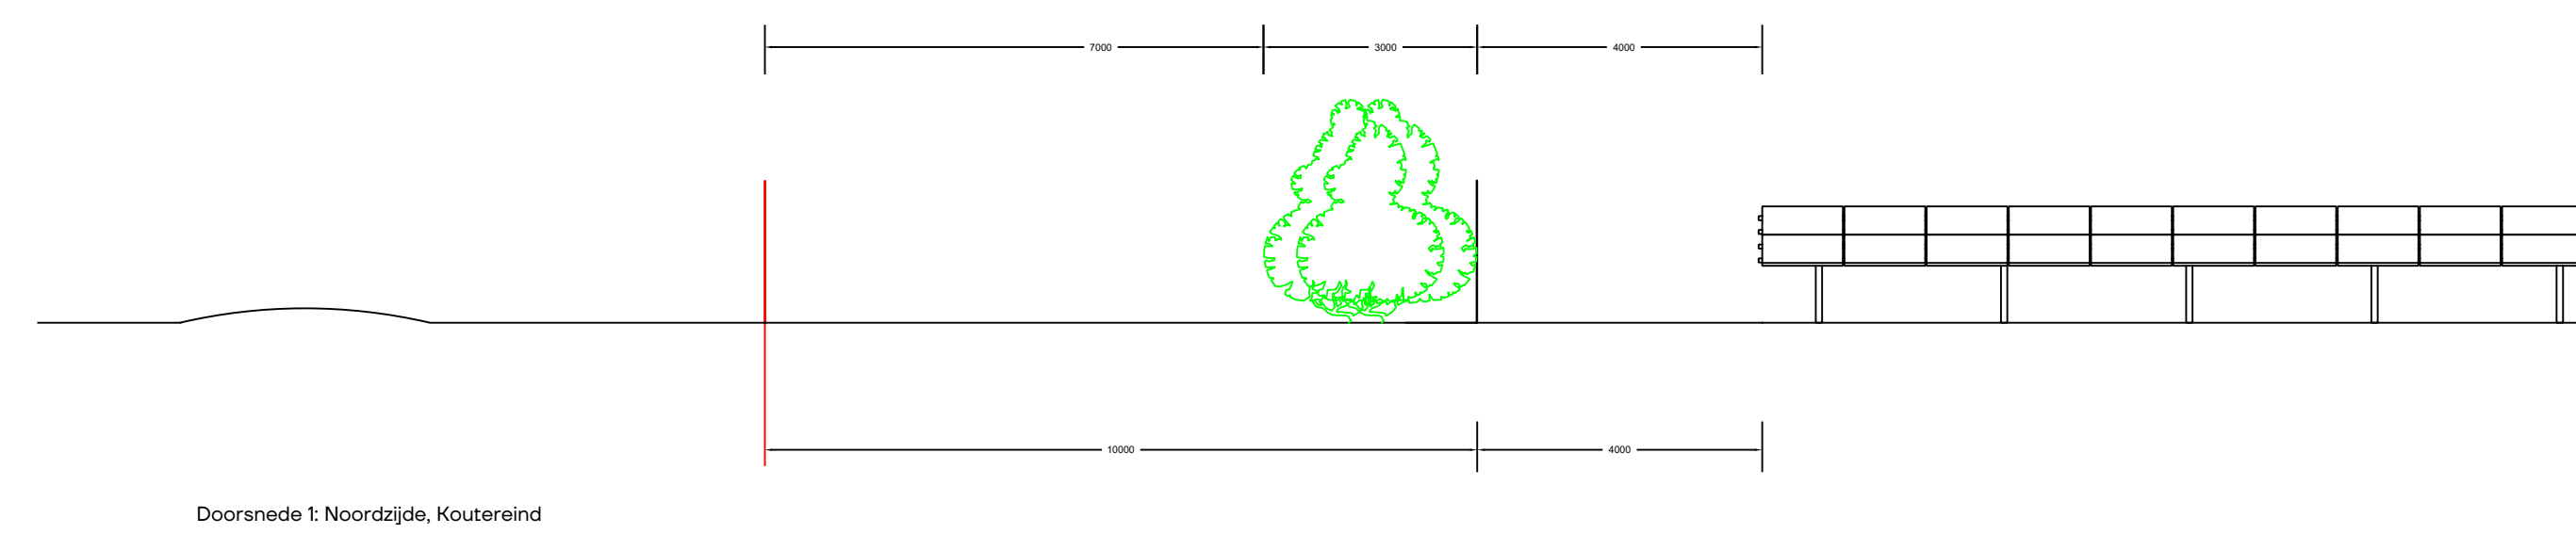


Zonnepark Dorst	Zonnepark Dorst Doorsneden 23.520 zonnepanelen	GRD	Datum	Get.	Bestand
			150822	TvS	
			Schaal	Formaat	
			1:100	A0	
		TEK-03a			