
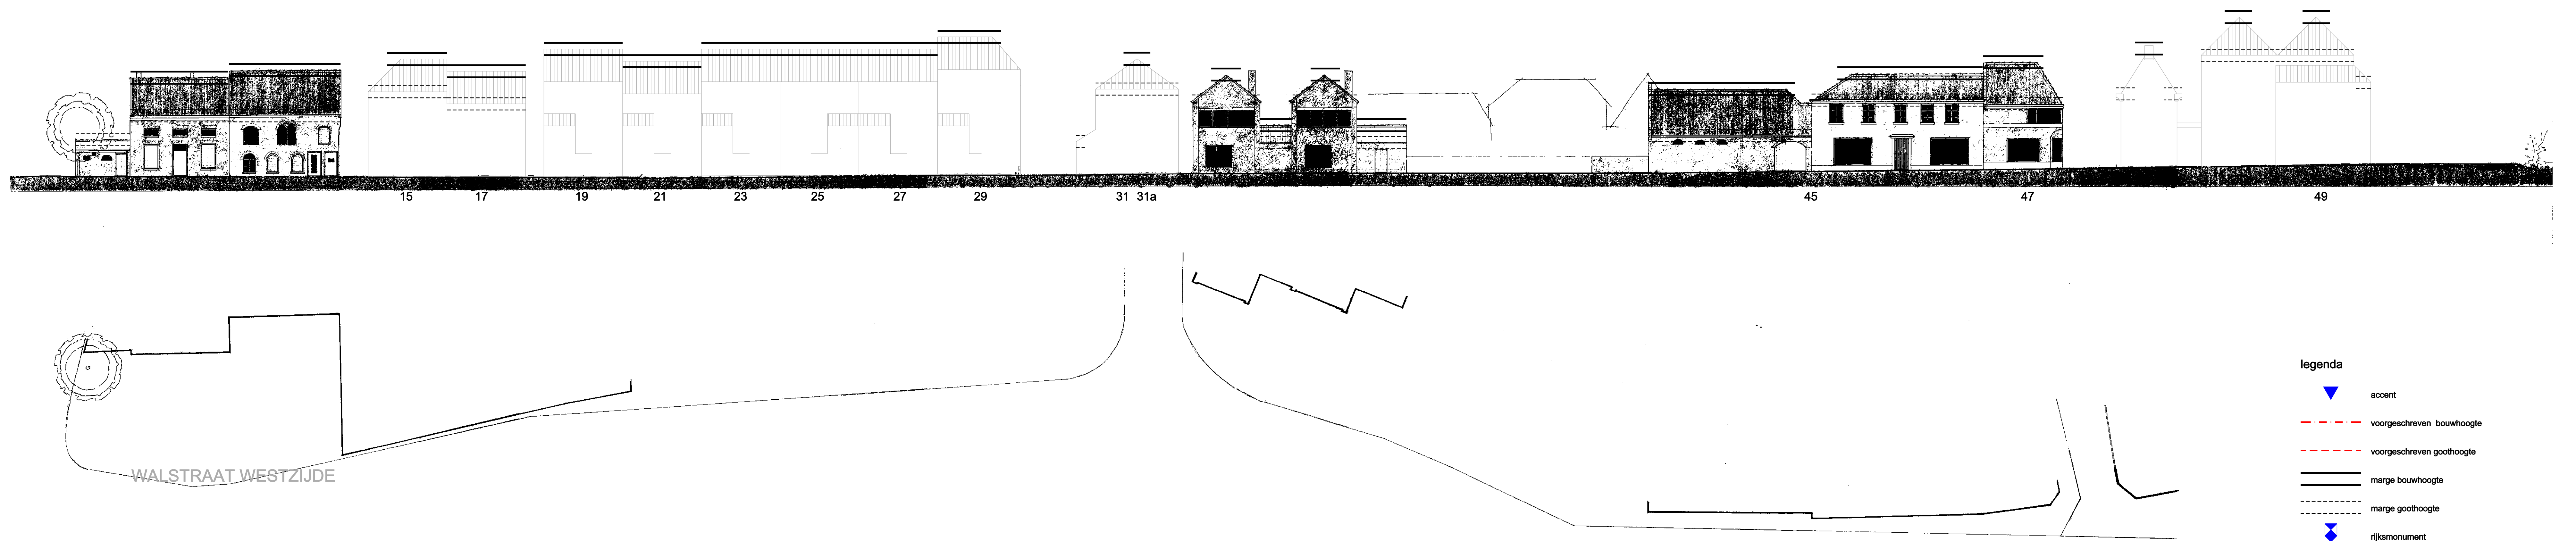


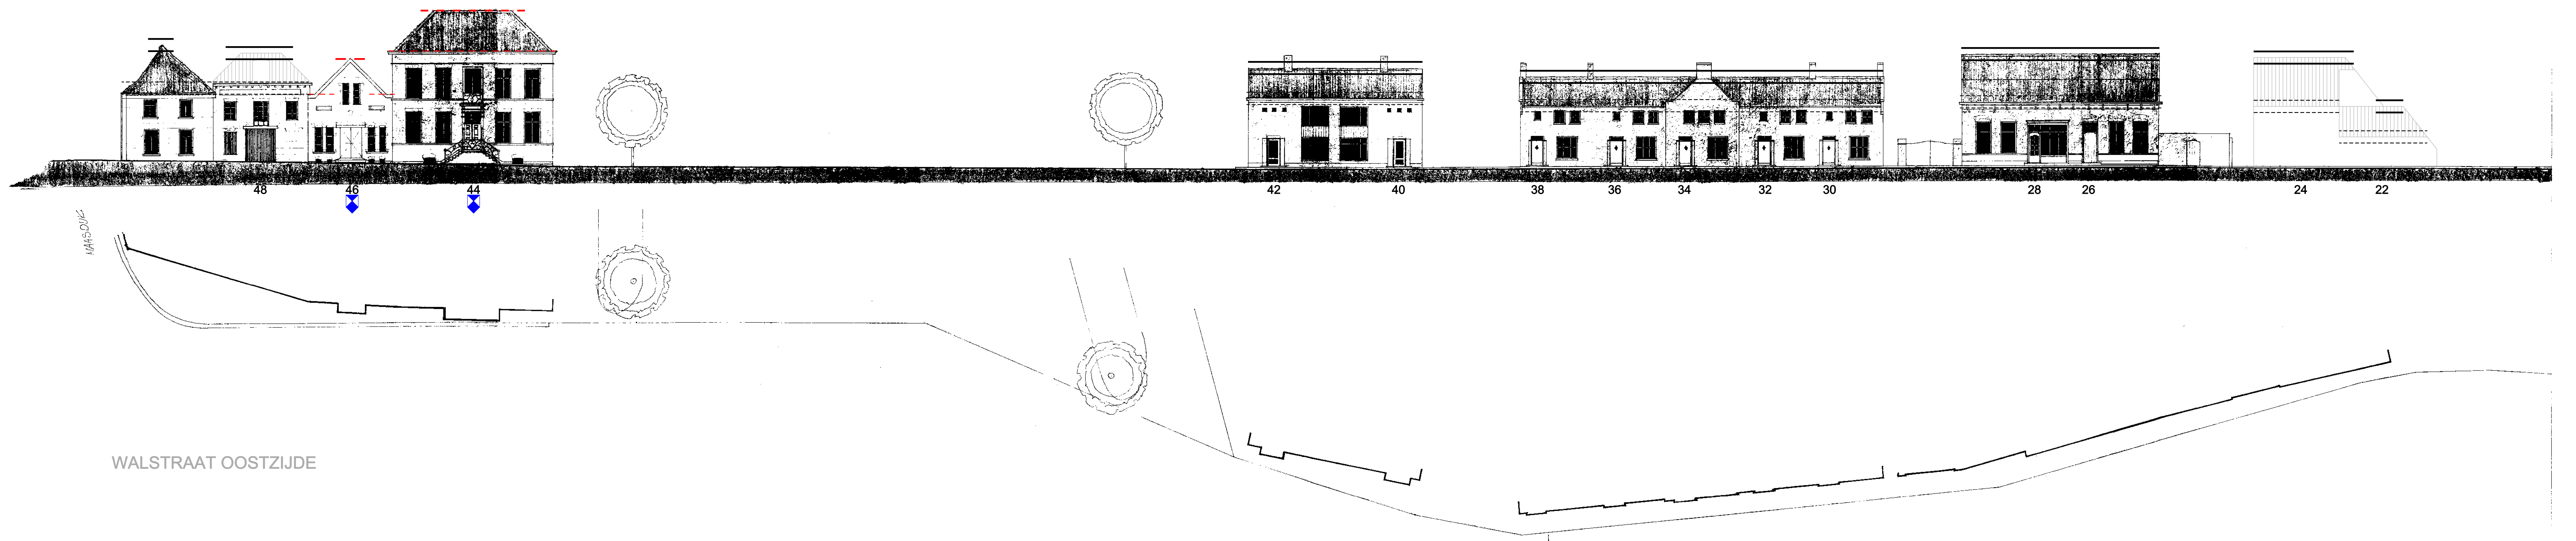

- legenda
- ▲ accent
 - - - voorgeschreven bouwhoogte
 - - - voorgeschreven goothoogte
 - marge bouwhoogte
 - - - marge goothoogte
 - ◆ rijksmonument

projectleider	HVC	datum	10-2011		
ontwerper	HK				

0 2 4 6 8 10 12 14 16 18 20 m