



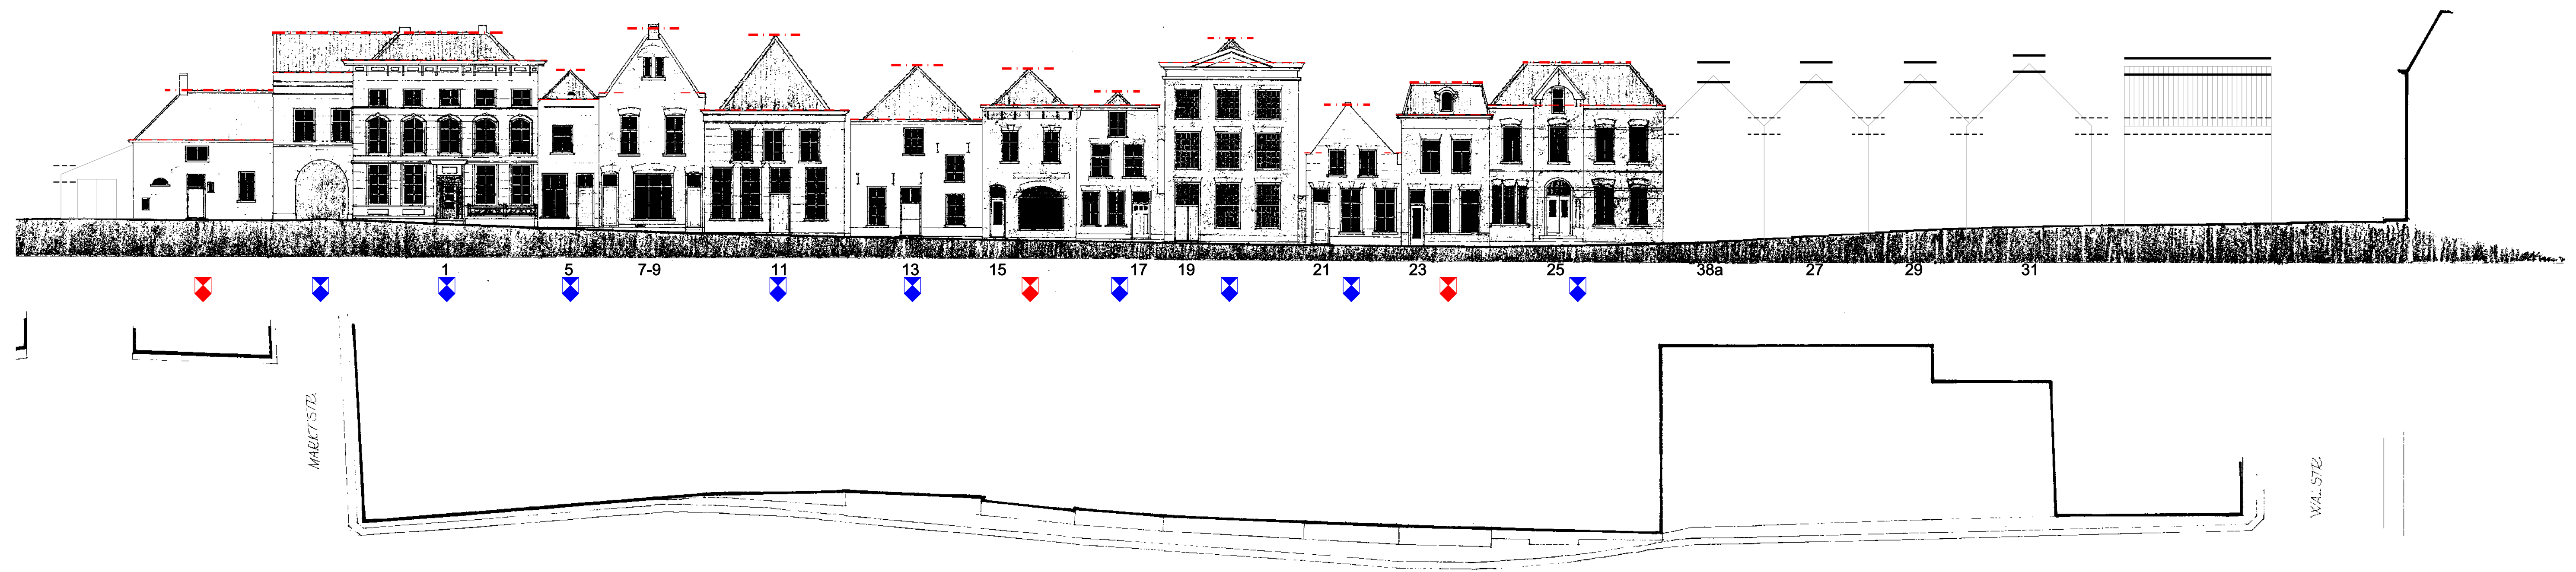

KOLONEL WILSSTRAAT NOORDZIJDE

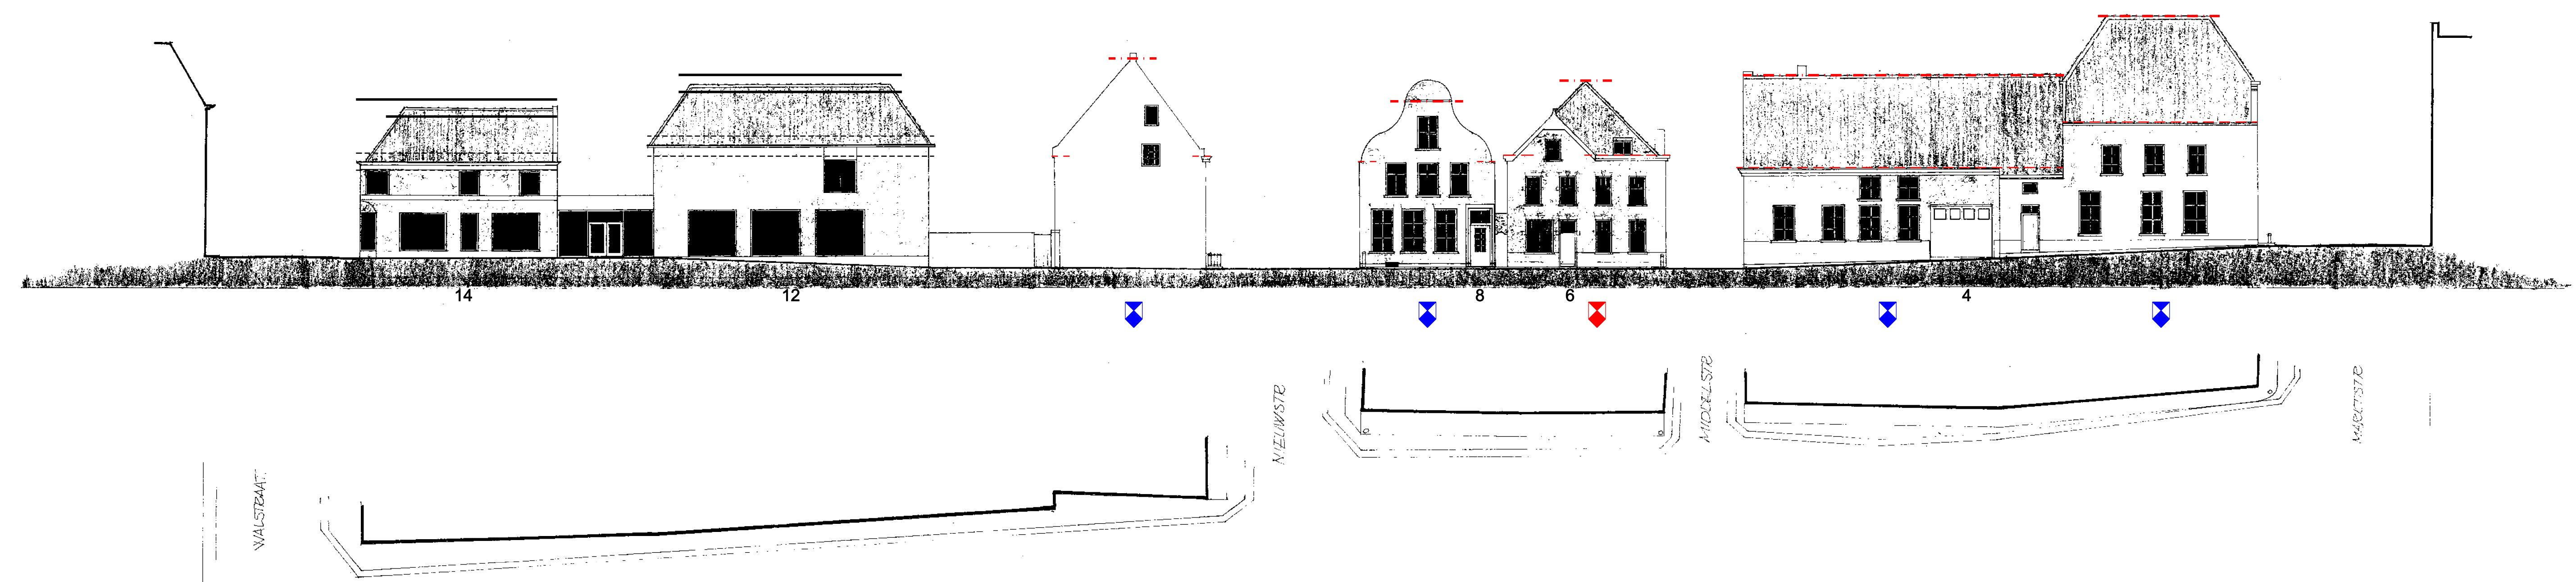

KOLONEL WILSSTRAAT ZUIDZIJDE

- legenda
- ▲ accent
 - - - voorgeschreven bouwhoogte
 - - - voorgeschreven goothoogte
 - marge bouwhoogte
 - - - marge goothoogte
 - ◆ rijksmonument
 - ◆ gemeentelijk monument