



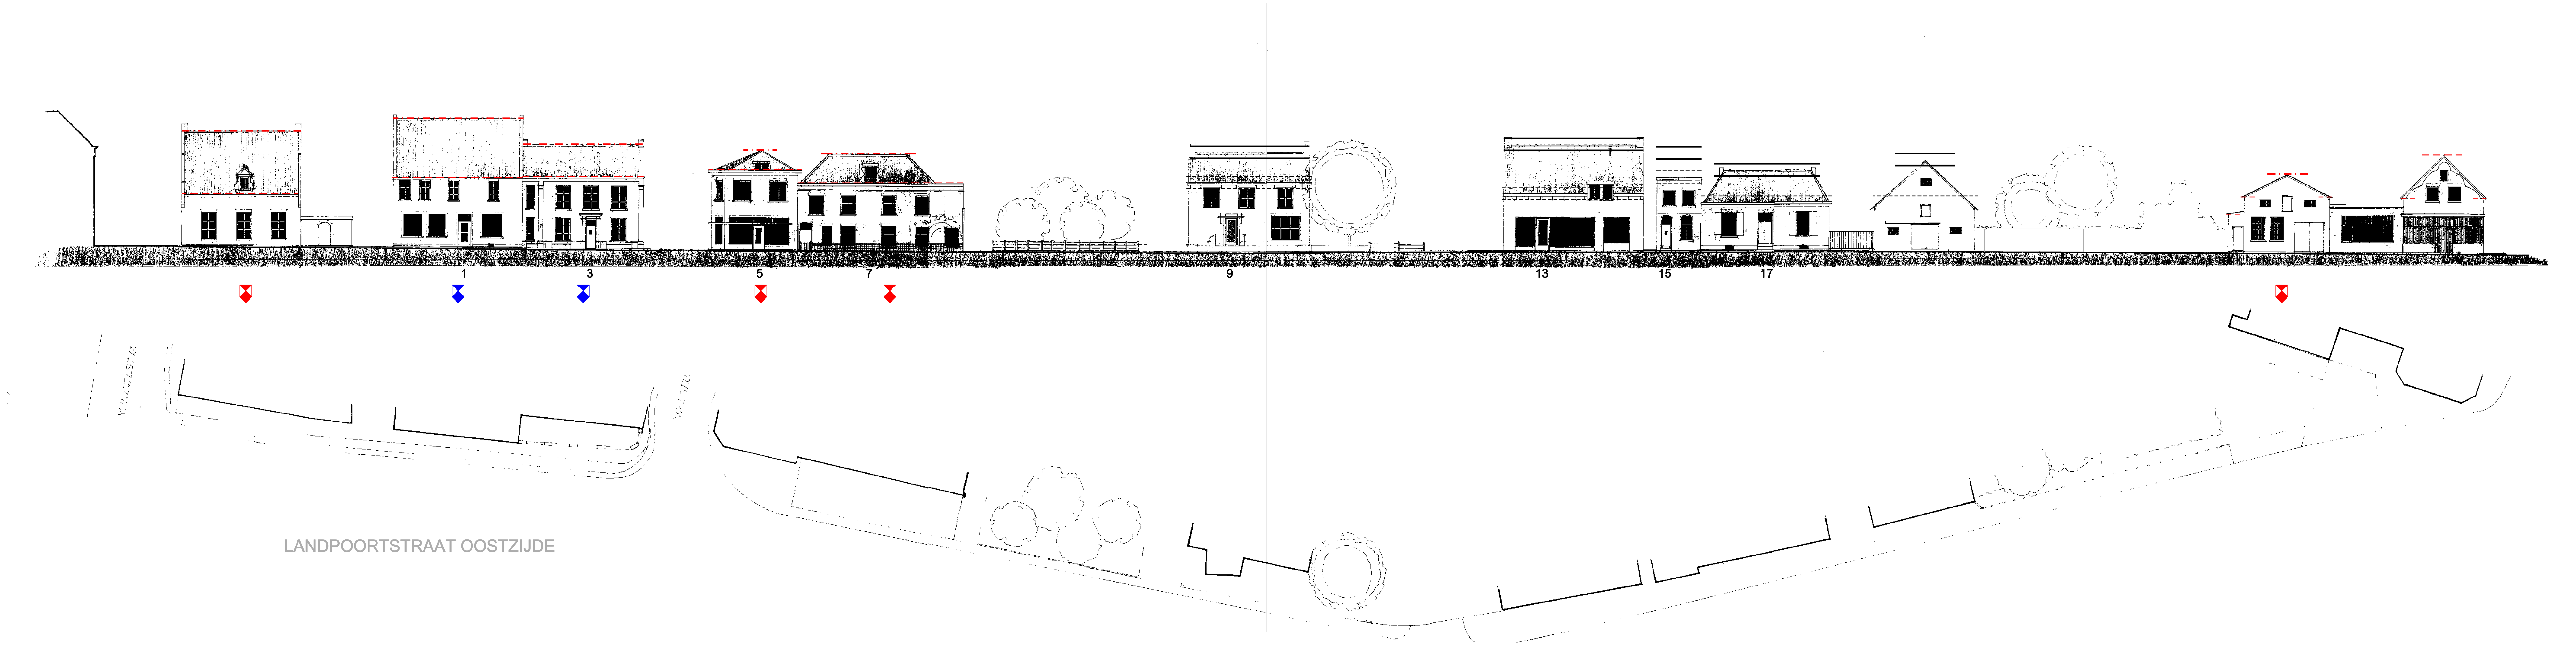

LANDPOORTSTRAAT OOSTZIJDE

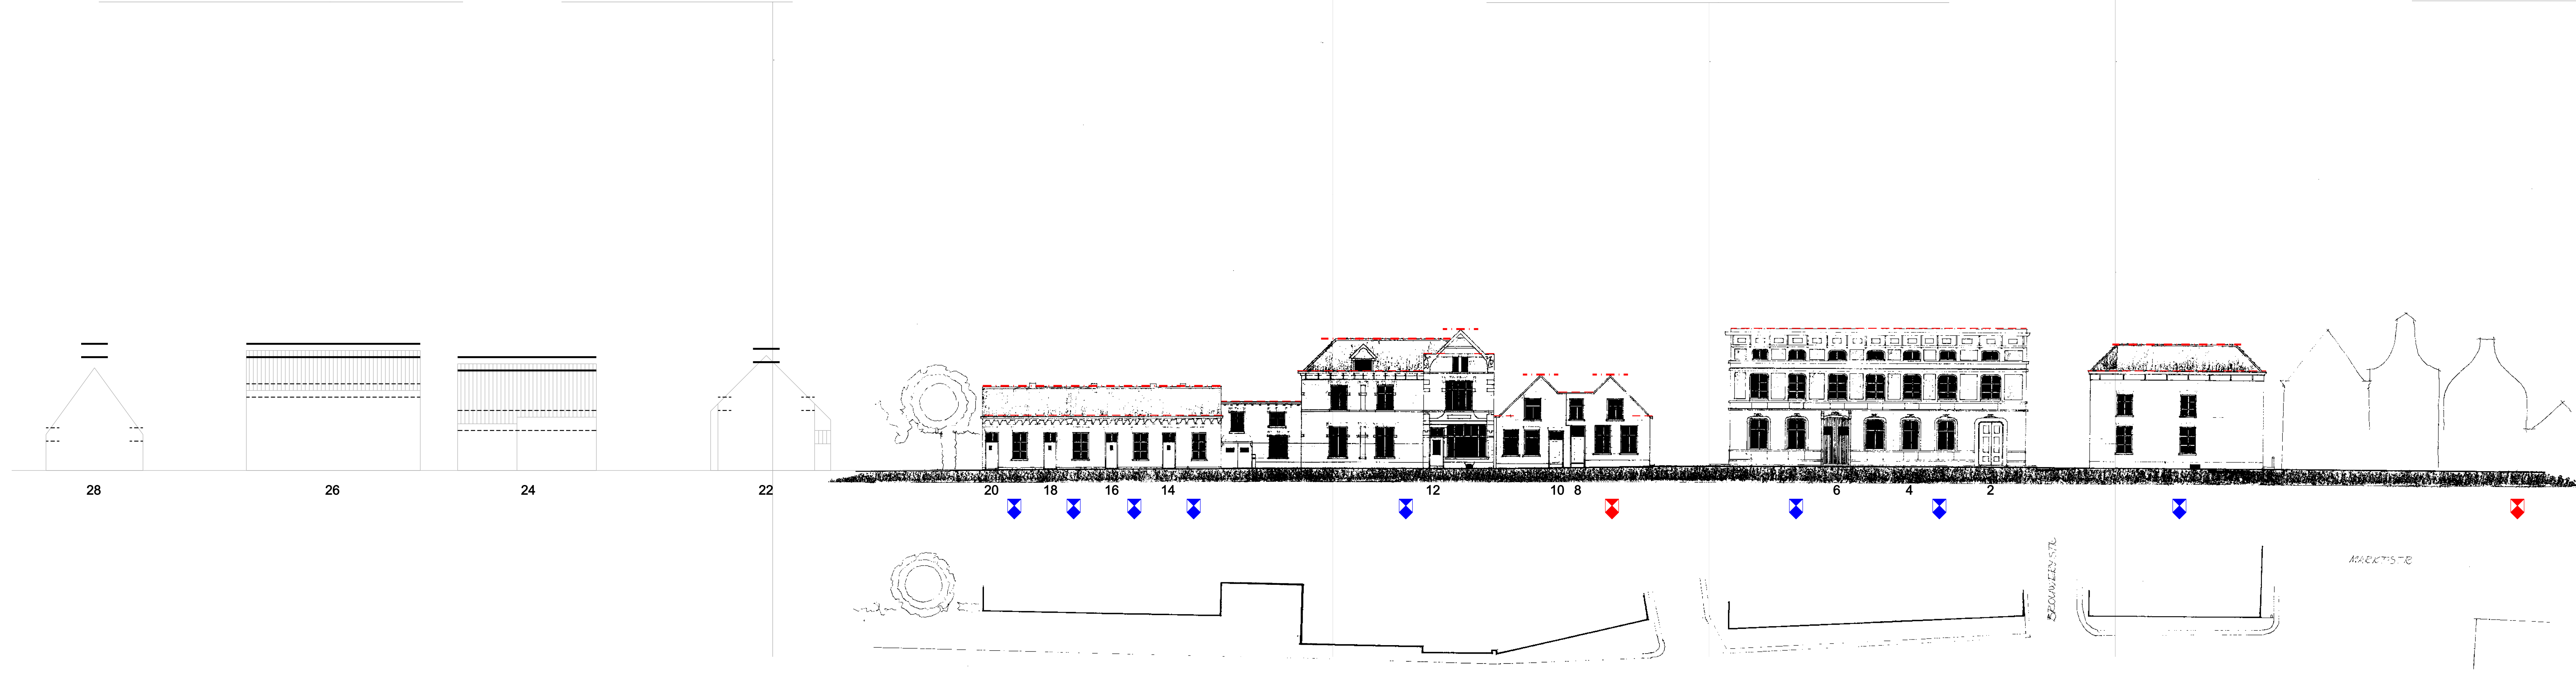

LANDPOORTSTRAAT WESTZIJDE

legenda

- ▲ accent
- voorgeschreven bouwhoogte
- voorgeschreven goothoogte
- marge bouwhoogte
- marge goothoogte
- ◆ rijksmonument
- ◆ gemeentelijk monument

Dienst Stadsbeleid

'Beschermd Stadsgezicht Ravenstein - 2013'
STRAATWANDENKAART 3 - LANDPOORTSTRAAT

projectleider	HVC	datum	10-2011		
ontwerper	HK				