



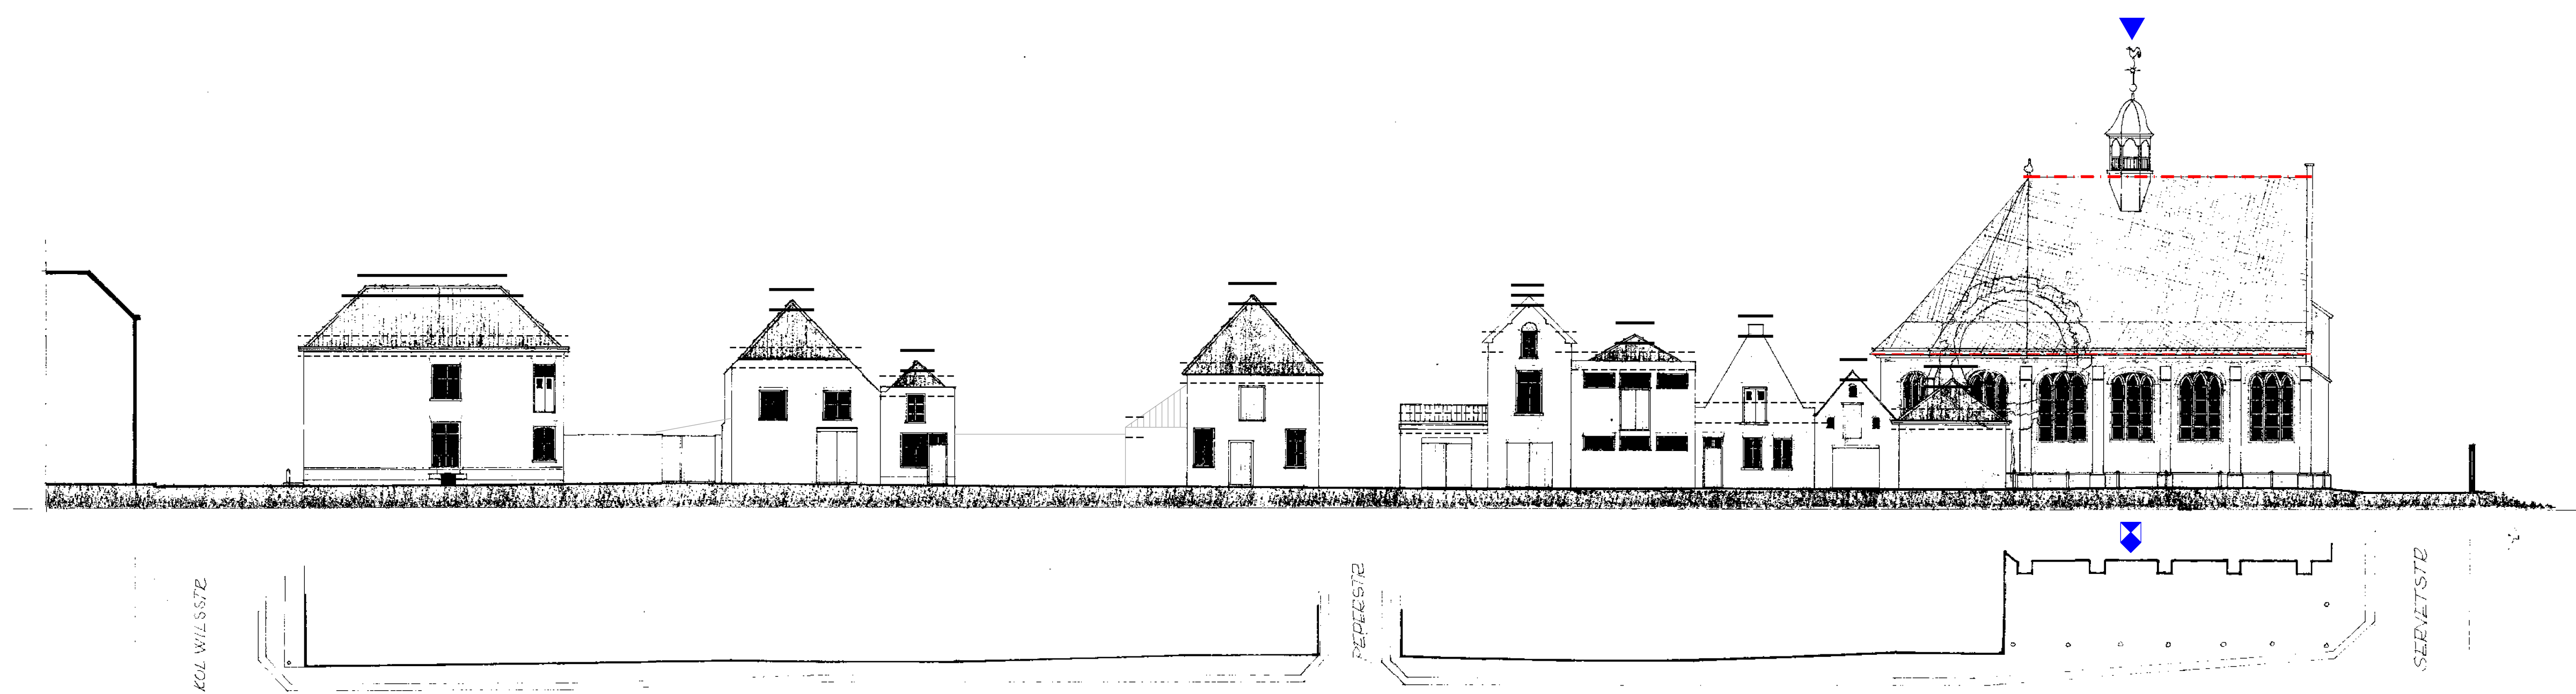


MIDDELSTRAAT OOSTZIJDE

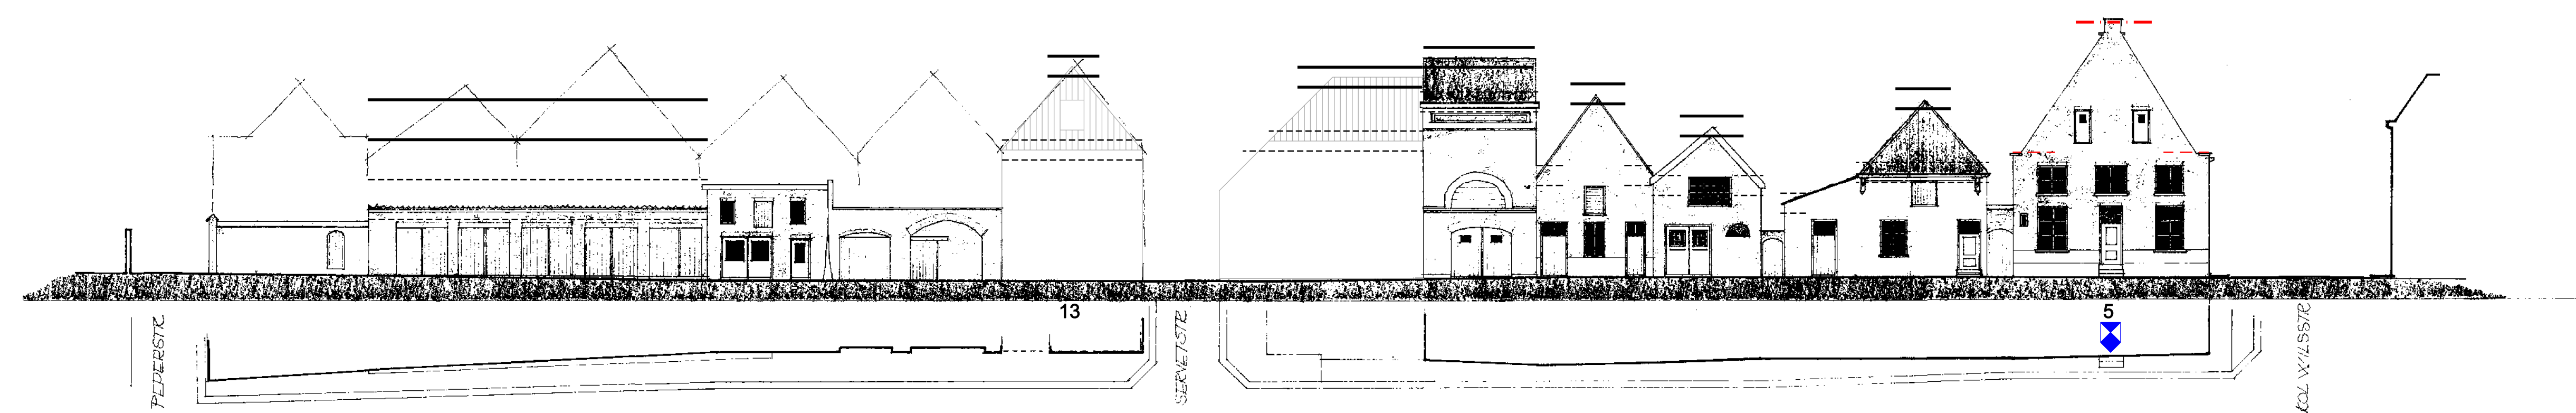

MIDDELSTRAAT WESTZIJDE

legenda

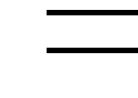-  accent
-  voorgeschreven bouwhoogte
-  voorgeschreven goothoogte
-  marge bouwhoogte
-  marge goothoogte
-  rijksmonument

Dienst Stadsbeleid

'Beschermd Stadsgezicht Ravenstein - 2013'
STRAATWANDENKAART 6 - MIDDELSTRAAT

projectleider	HVC	datum	10-2011	1	_____
ontwerper	HK	1	_____	4	_____
		2	_____	1	_____



schaal 200

0 2 4 6 8 10 12 14 16 18 20 m