


tiendweg

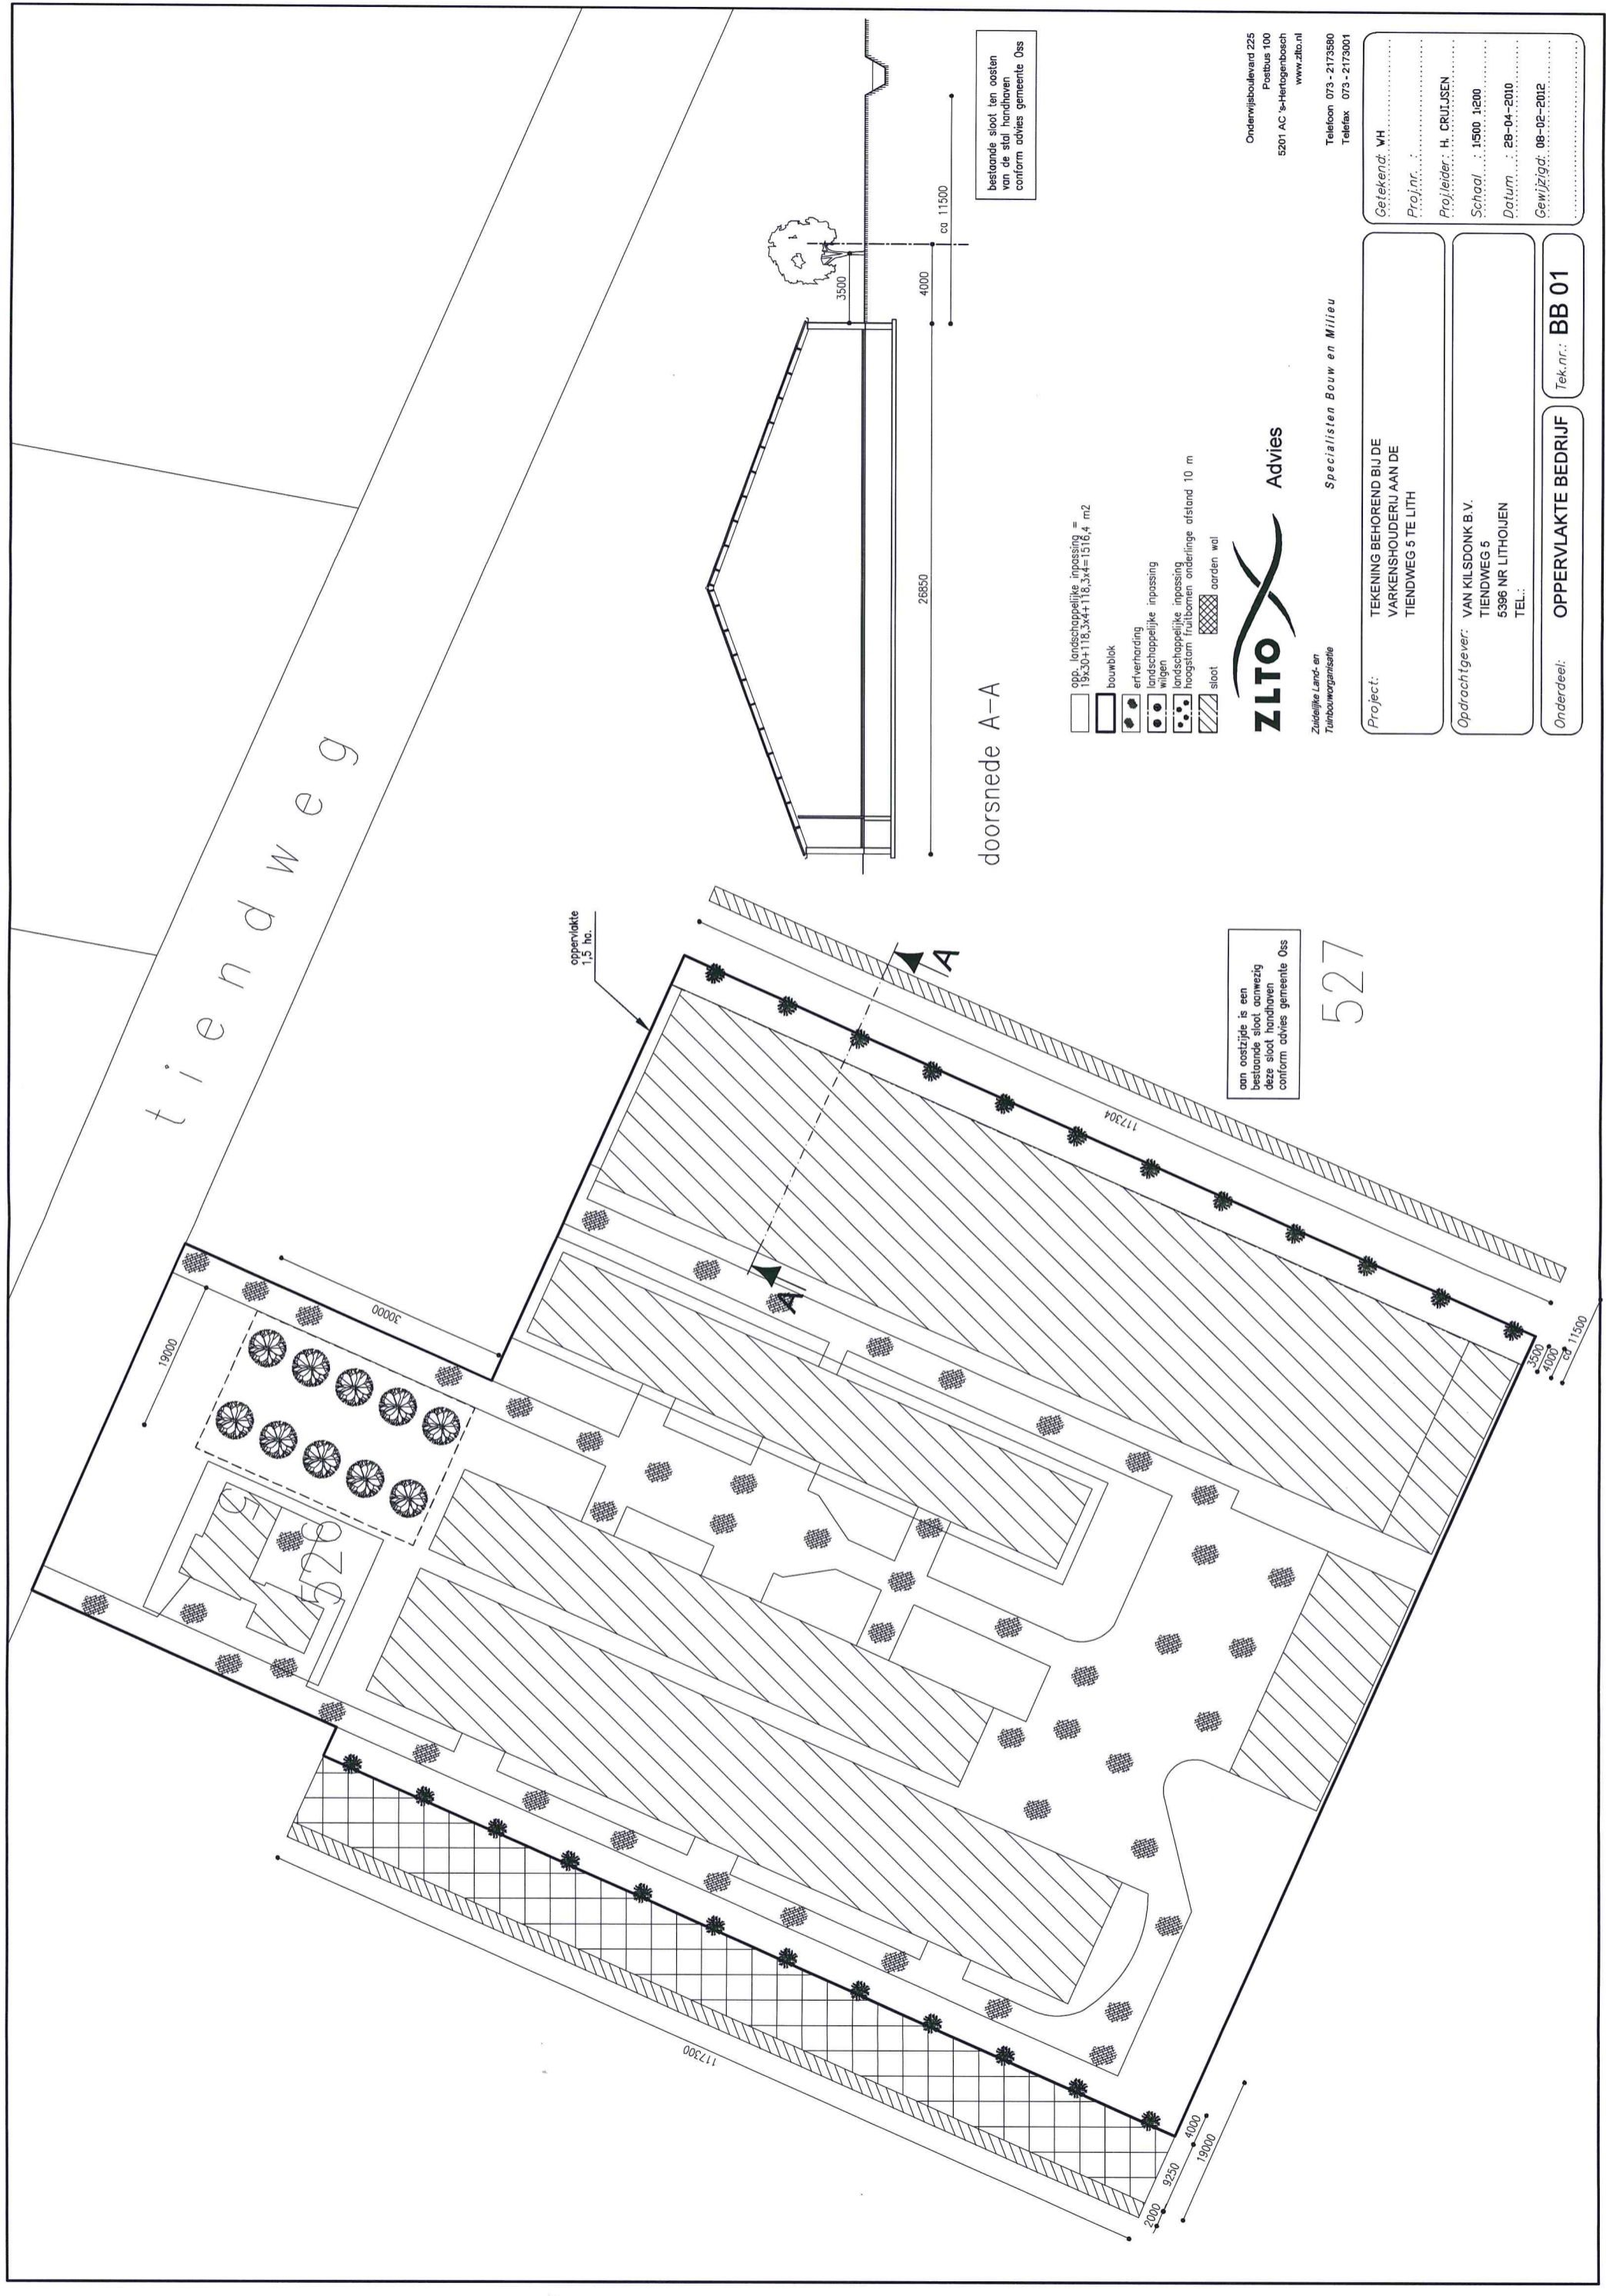

oppervlakte
1,5 ha.

aan oostzijde is een
bestaande sloot aanwezig
deze sloot handhaven
conform advies gemeente Oss

527

doorsnede A-A

bestaande sloot ten oosten
van de stal handhaven
conform advies gemeente Oss

- opp. landschappelijke inpassing = $19,30 \times 118,34 + 118,34 \times 4 = 1516,4 \text{ m}^2$
- bouwvlak
- ertverharding
- landschappelijke inpassing wilgen
- landschappelijke inpassing hoogstam fruitbomen onderlinge afstand 10 m
- sloot
- gadien wal



Zuidelijke Land- en
Tuinbouworganisatie

Specialisten Bouw en Milieu

Onderwijsboulevard 225
Postbus 100
5201 AC 't Hertogenbosch
www.zlto.nl

Telefoon 073 - 2173580
Telefax 073 - 2173001

Getekend: VH
Proj.nr.:
Projectleider: H. CRUIJSEN
Schaal: 1:500 1:200
Datum: 28-04-2010
Gewijzigd: 08-02-2012

Project: TEKENING BEHOOREND BIJ DE
VARKENSHOUDERIJ AAN DE
TIENDWEG 5 TE LITH

Opdrachtgever: VAN KILSDONK B.V.
TIENDWEG 5
5396 NR LITHOIJEN
TEL:

Onderdeel: OPPERVLAKTE BEDRIJF Tek.nr.: BB 01