
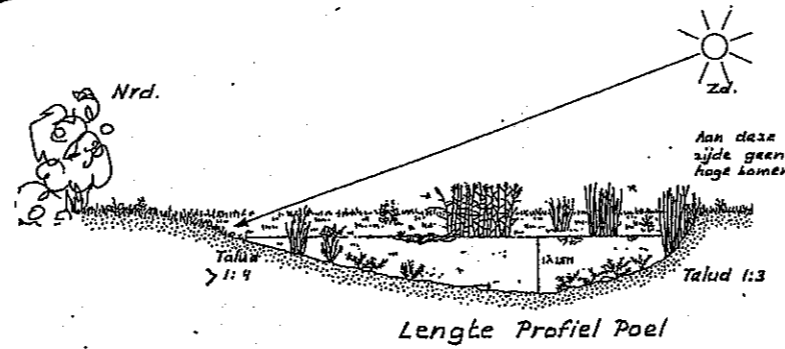
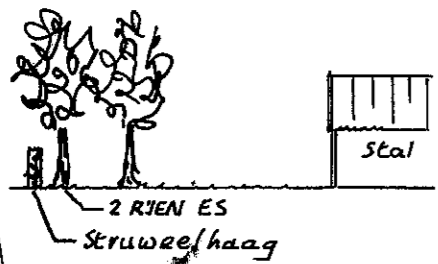
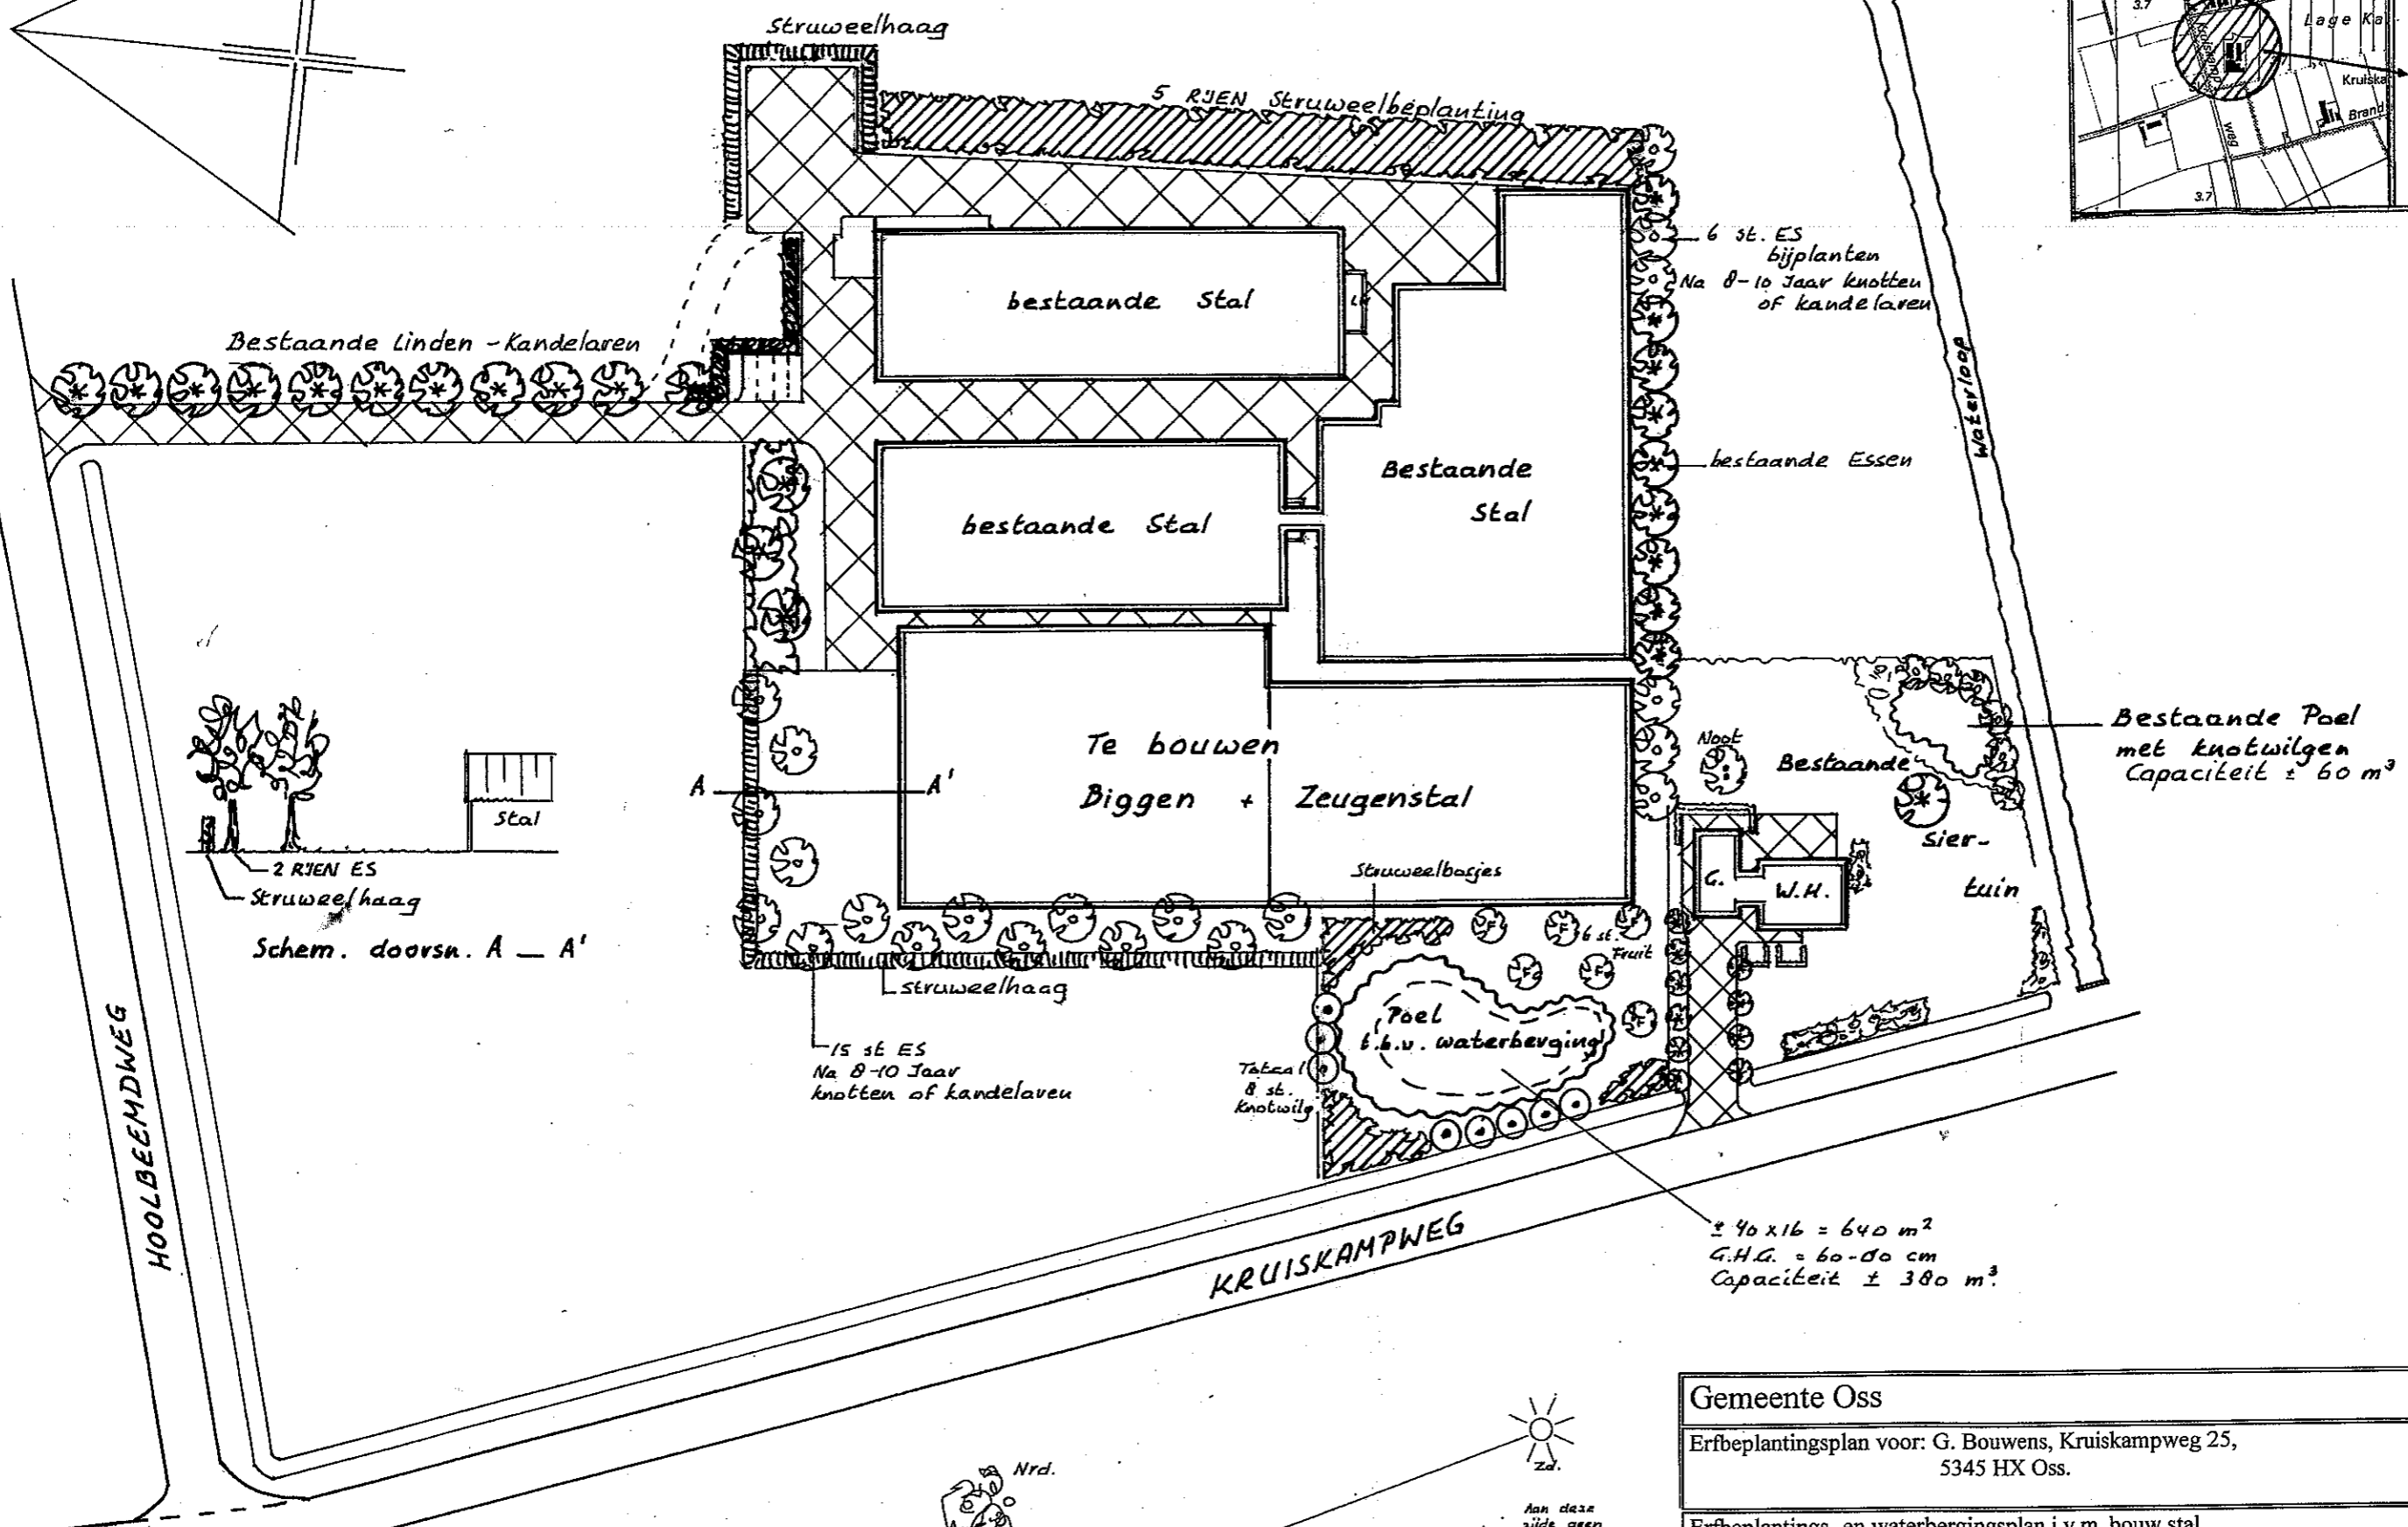
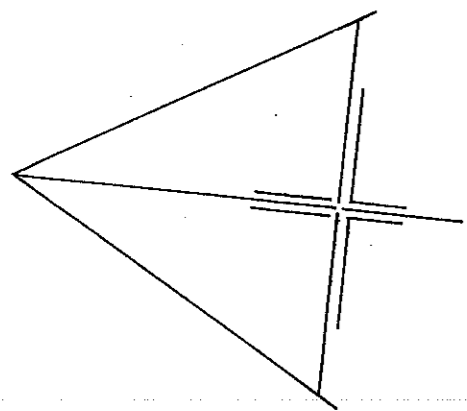


Weidevogelgebied

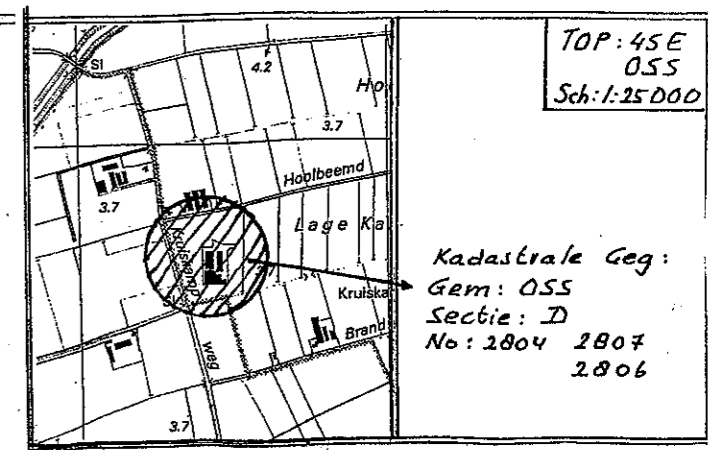

Gemeente Oss

Erfbeplantingsplan voor: G. Bouwens, Kruiskampweg 25,
5345 HX Oss.

Erfbeplantings- en waterbergingsplan i.v.m. bouw stal.



Frans van Sleeuwen beplantingen
Irenestraat 11
5427 CV Boekel
tel. 0492-321897
fax. 0492-324722

Schaal : 1:1000

Datum : 17 september 2009

Gew:

contact v. Gerwen