


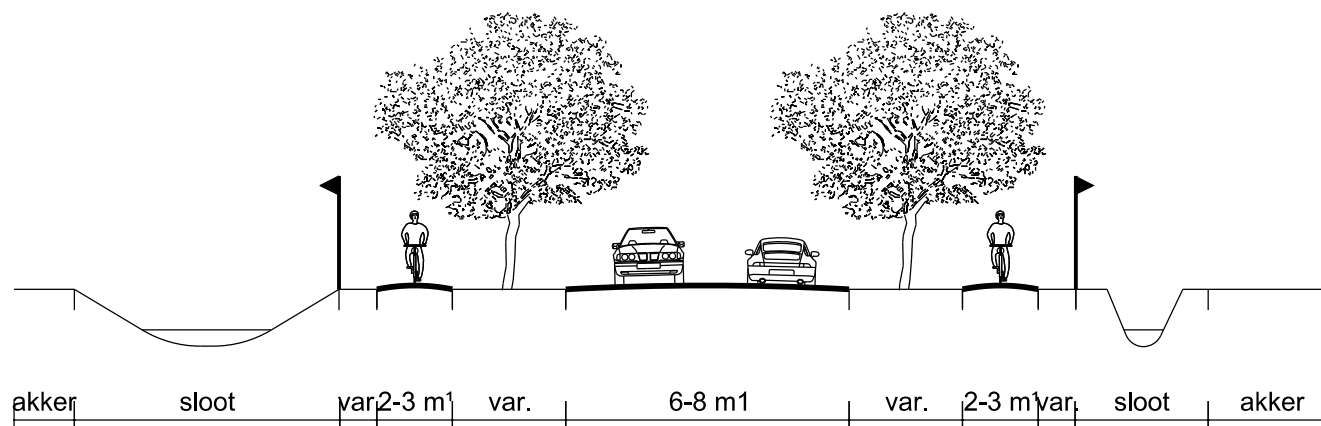

Profiel 1 - schaal 1:200

Ruimtelijke Ontwikkeling



Bestemmingsplan Buitengebied Oss - 2020
Profiel 1 - Hustenweg

get.	MdK	a	16-04-2020 / MdK	d		schaal	1:200
dat.	22-02-2016	b		e		werknr.	NL.IMRO.0828.BPbuitengeb2020
form.	A4	c		f		tekeningnr.	BPbuitengeb2020-VG03_pr01