


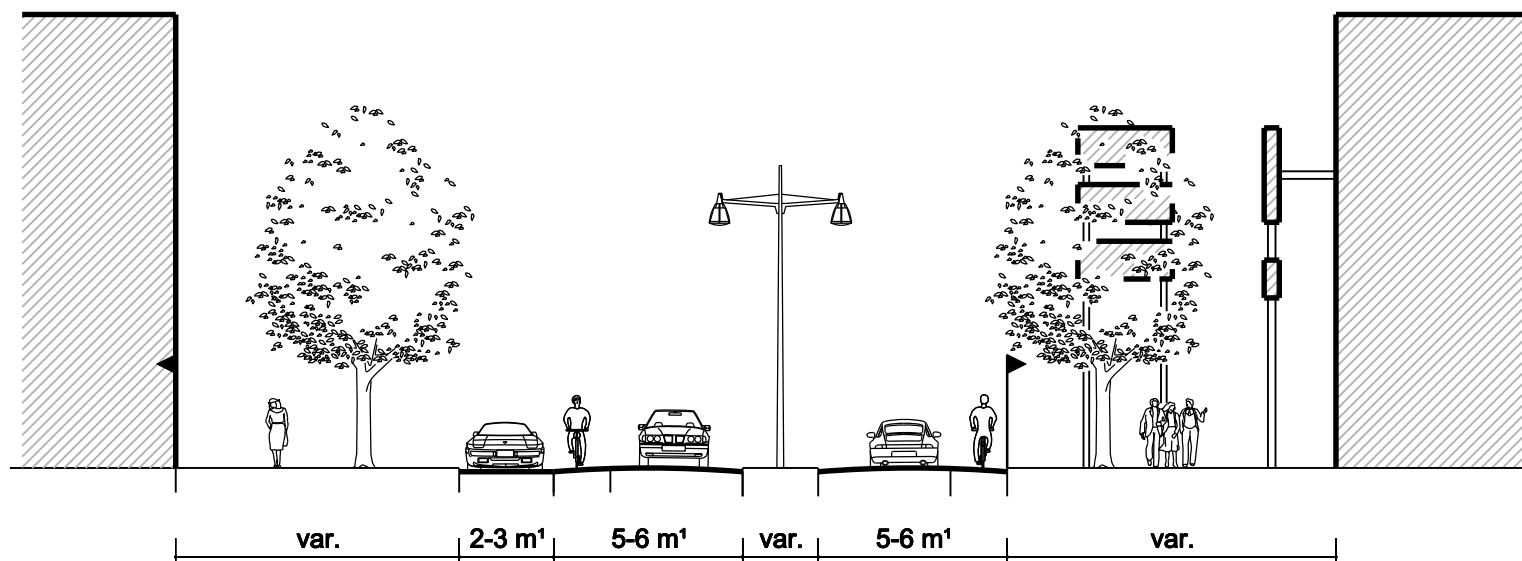


Profiel 2a - Raadhuislaan

Dienst Stadsbeleid



Bestemmingsplan Centrum Oss - 2013
Profiel 2 - Raadhuislaan

get.	MdK	a		d		schaal	1:200
dat.	21-08-2012	b		e		werknr.	
		c		f		tekeningnr.	xxx

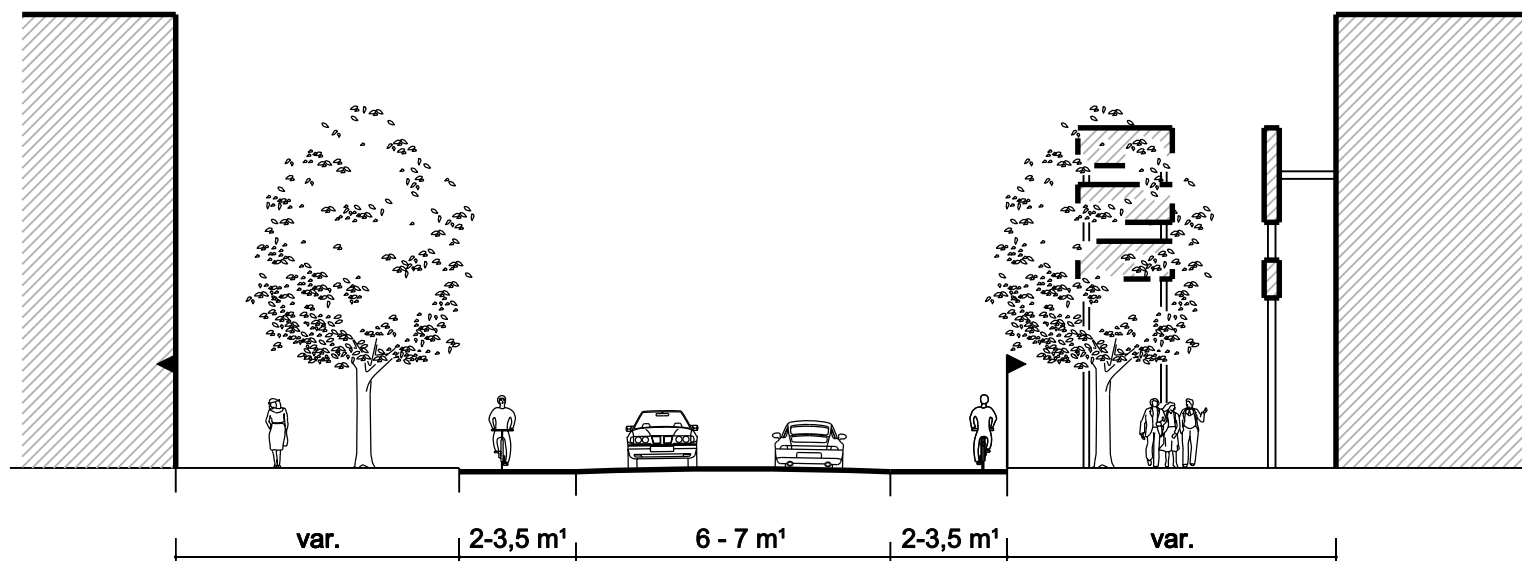

Profiel 2b - Raadhuislaan / Oostwal

Dienst Stadsbeleid



Bestemmingsplan Centrum Oss - 2013
Profiel 2 - Raadhuislaan

get.	MdK	a		d		schaal	1:200
dat.	21-08-2012	b		e		werknr.	
		c		f		tekeningnr.	xxx